MINISTÈRE DES RÉGIONS LIBÉRÉES

Service de la Reconstitution Foncière et du Cadastre
de la Somme

PLAN GÉNÉRAL D'ALIGNEMENT
de la Commune de
GUEUDECOURT

Levé par M. Bissière Fernand, Géomètre à Amiens

PLAN D'ENSEMBLE

1923

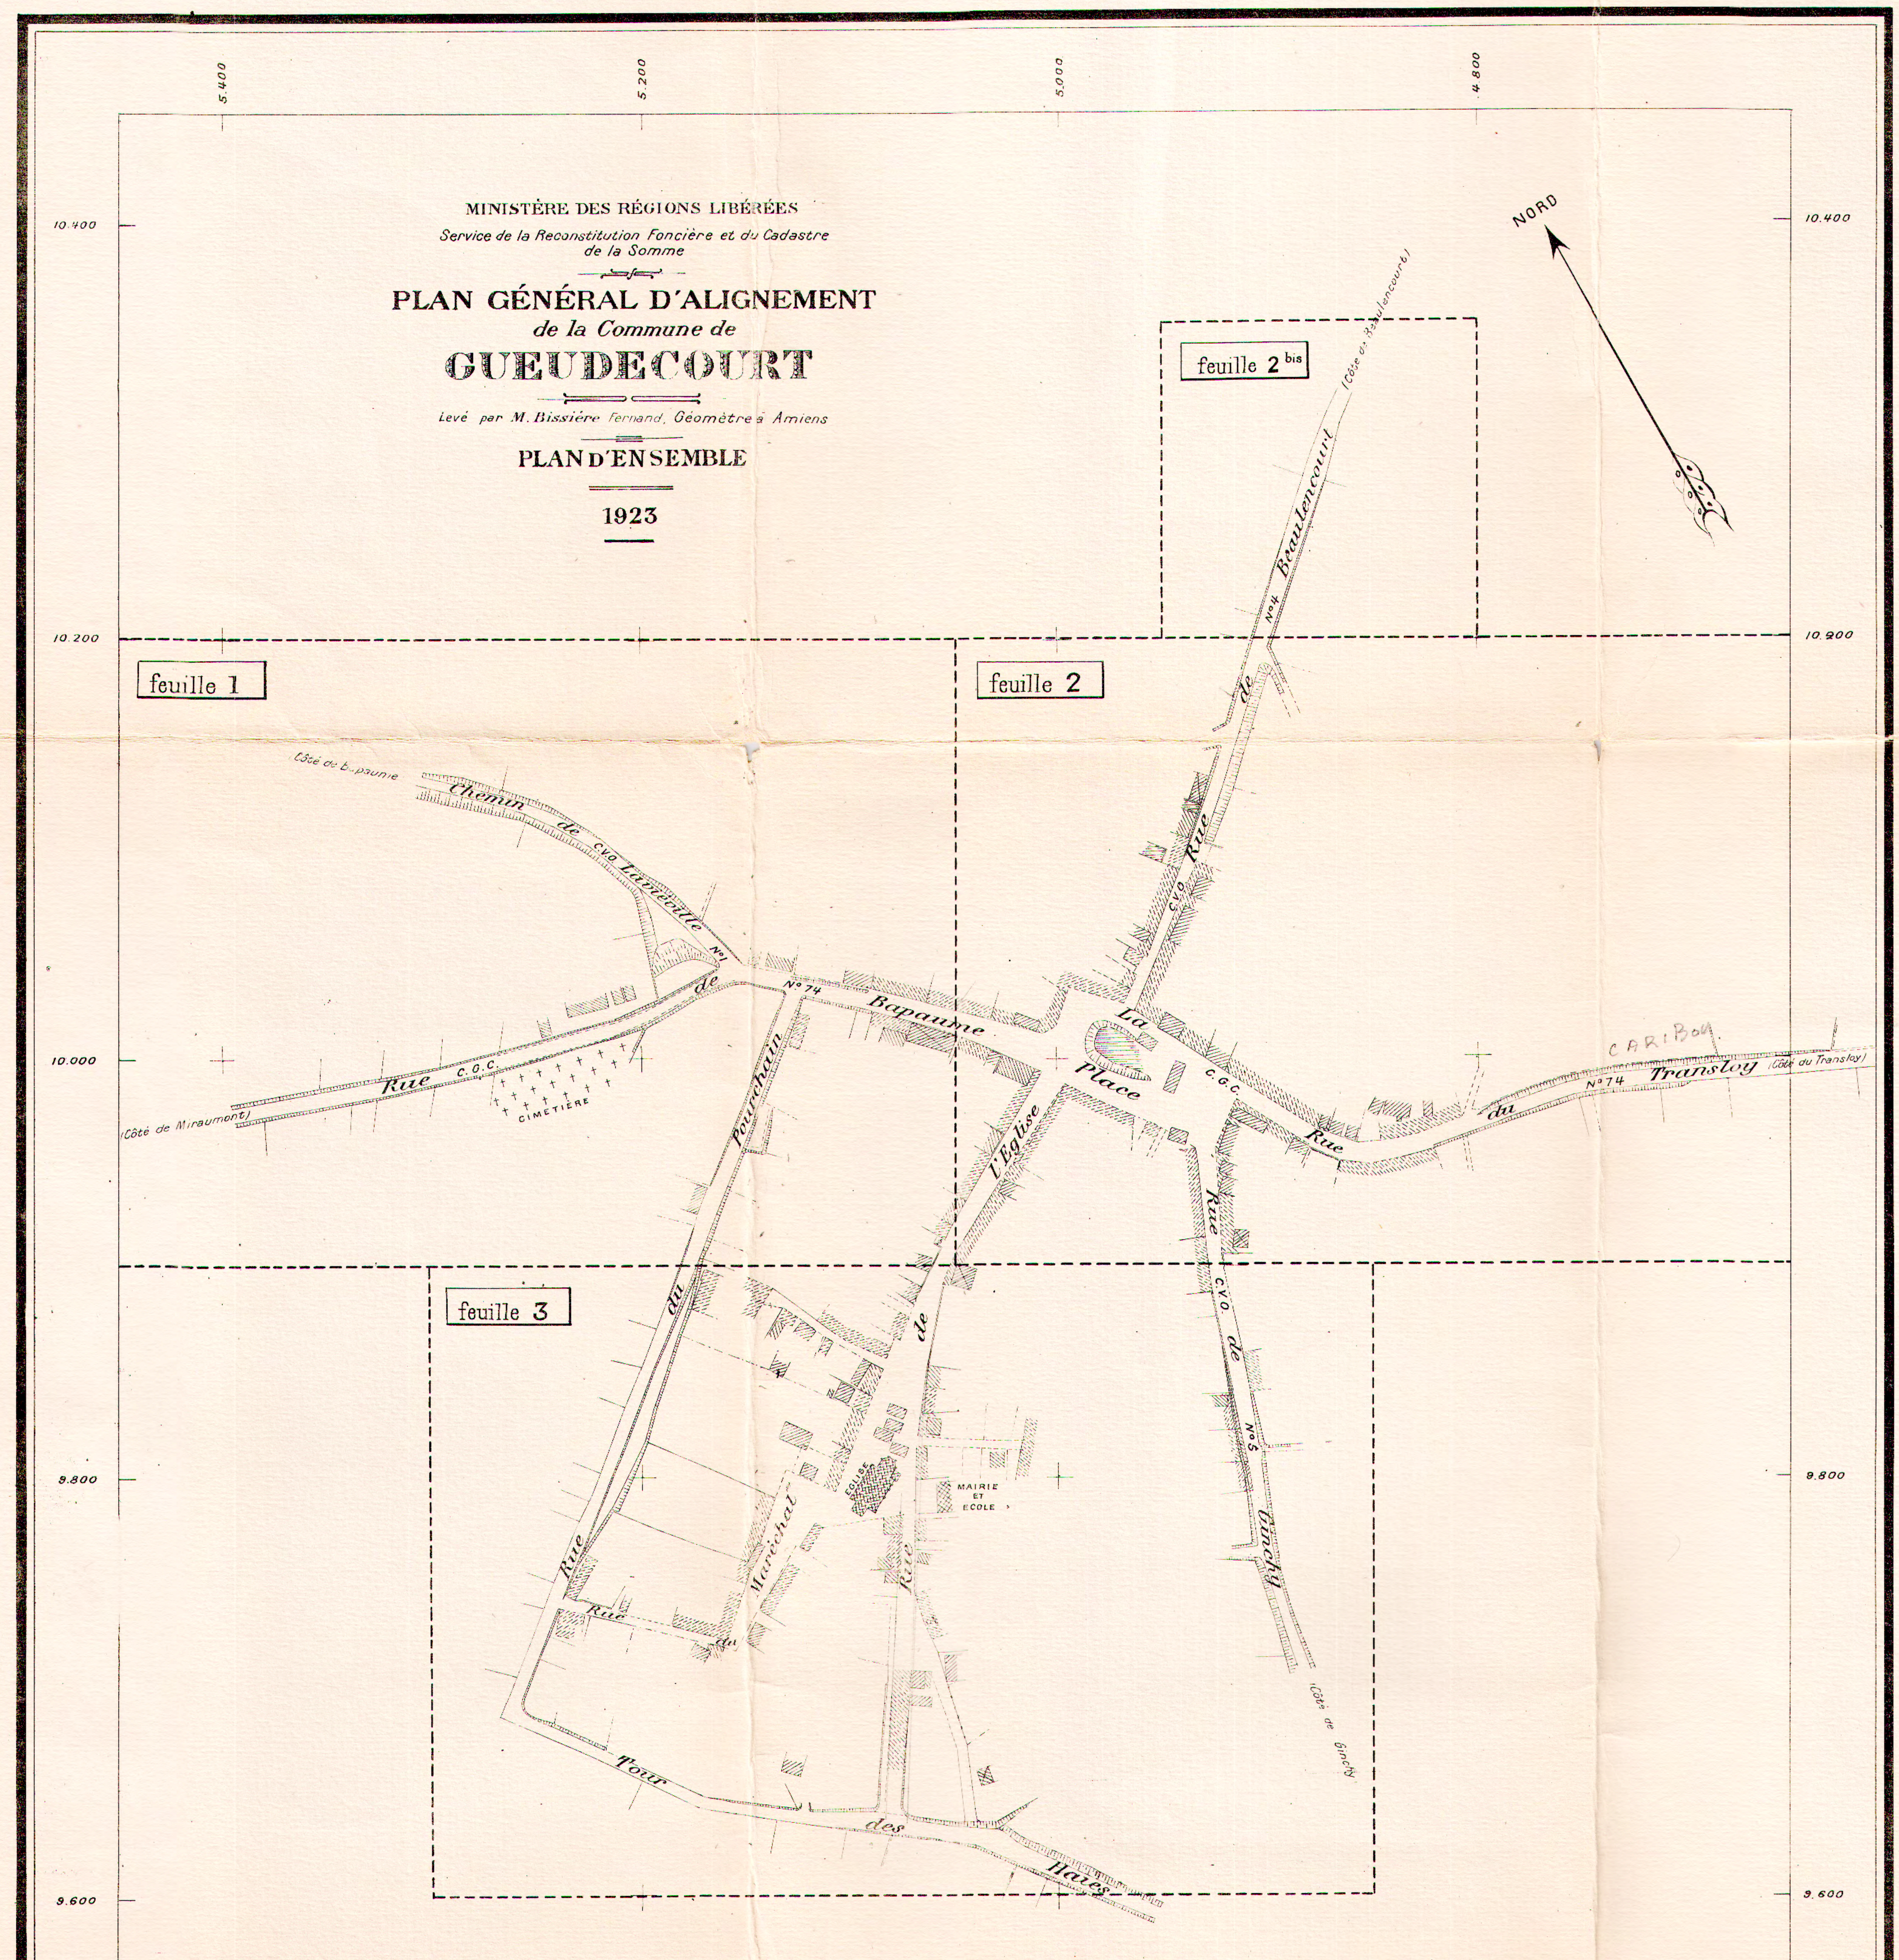

LEGENDE

- ▩ *Bâtiment public*
- ▩ ______ *d°* ______ *en ruines*
- ▨ *Bâtiment privé*
- ▨ ______ *d°* ______ *en ruines*
- -·-·- *Treillage*
- +++++ *Haie*

Echelle de 0,0005 par mètre ($\frac{1}{2000}$)

10 0 20 40 60 80 100 120 140 160 180 200 mètres

TABLEAU DES RUES ET PLACE

Désignation des Rues	N°s des Alignemts		Voies empruntées	Feuilles du plan
			VOIRIE VICINALE	
			CHEMINS DE GRANDE COMMUNICATION	
RUE DU TRANSLOY	1 à 11	2 à 14	*C.G.C. n°74 de Combles au Transloy et à Miraumont*	2
LA PLACE (partie)			______ *d°* ______	2
RUE DE BAPAUME	1 à 19	2 à 16	______ *d°* ______	1 2
			CHEMINS VICINAUX ORDINAIRES	
CHEMIN DE LAVIÉVILLE	1 à 7	2 à 8	*C.V.O. n°1 de Gueudecourt à Bapaume*	1
RUE DE BEAULENCOURT	1 à 11	2 à 12	*C.V.O. n°4 de Gueudecourt à Beaulencourt*	2 2^b
RUE DE GINCHY	1 à 11	2 à 12	*C.V.O. n°5 de Gueudecourt à Ginchy*	2 3
			VOIRIE URBAINE	
LA PLACE (partie)	1 à 15	2 à 6	*Voie Urbaine*	2
RUE DE L'ÉGLISE	1 à 13	2 à 12	______ *d°* ______	1 2 3
RUE DU MARÉCHAL	1 à 9	2 à 12	______ *d°* ______	3
RUE DU POURCHAIN	1 à 9	2 à 8	______ *d°* ______	1 . 3
TOUR DES HAIES	1 à 13	2 à 6	______ *d°* ______	3

Zincochromie DOREL, Paris.

PROCÉDÉ DOREL PARIS LE PROCÉDÉ DOREL PARIS

MINISTÈRE DES RÉGIONS LIBÉRÉES
Service de la Reconstitution Foncière et du Cadastre de la Somme

PLAN GÉNÉRAL D'ALIGNEMENT
de la Commune de
GUEUDECOURT

Levé par M. Bissière Fernand, Géomètre à Amiens

PLAN D'ENSEMBLE

1923

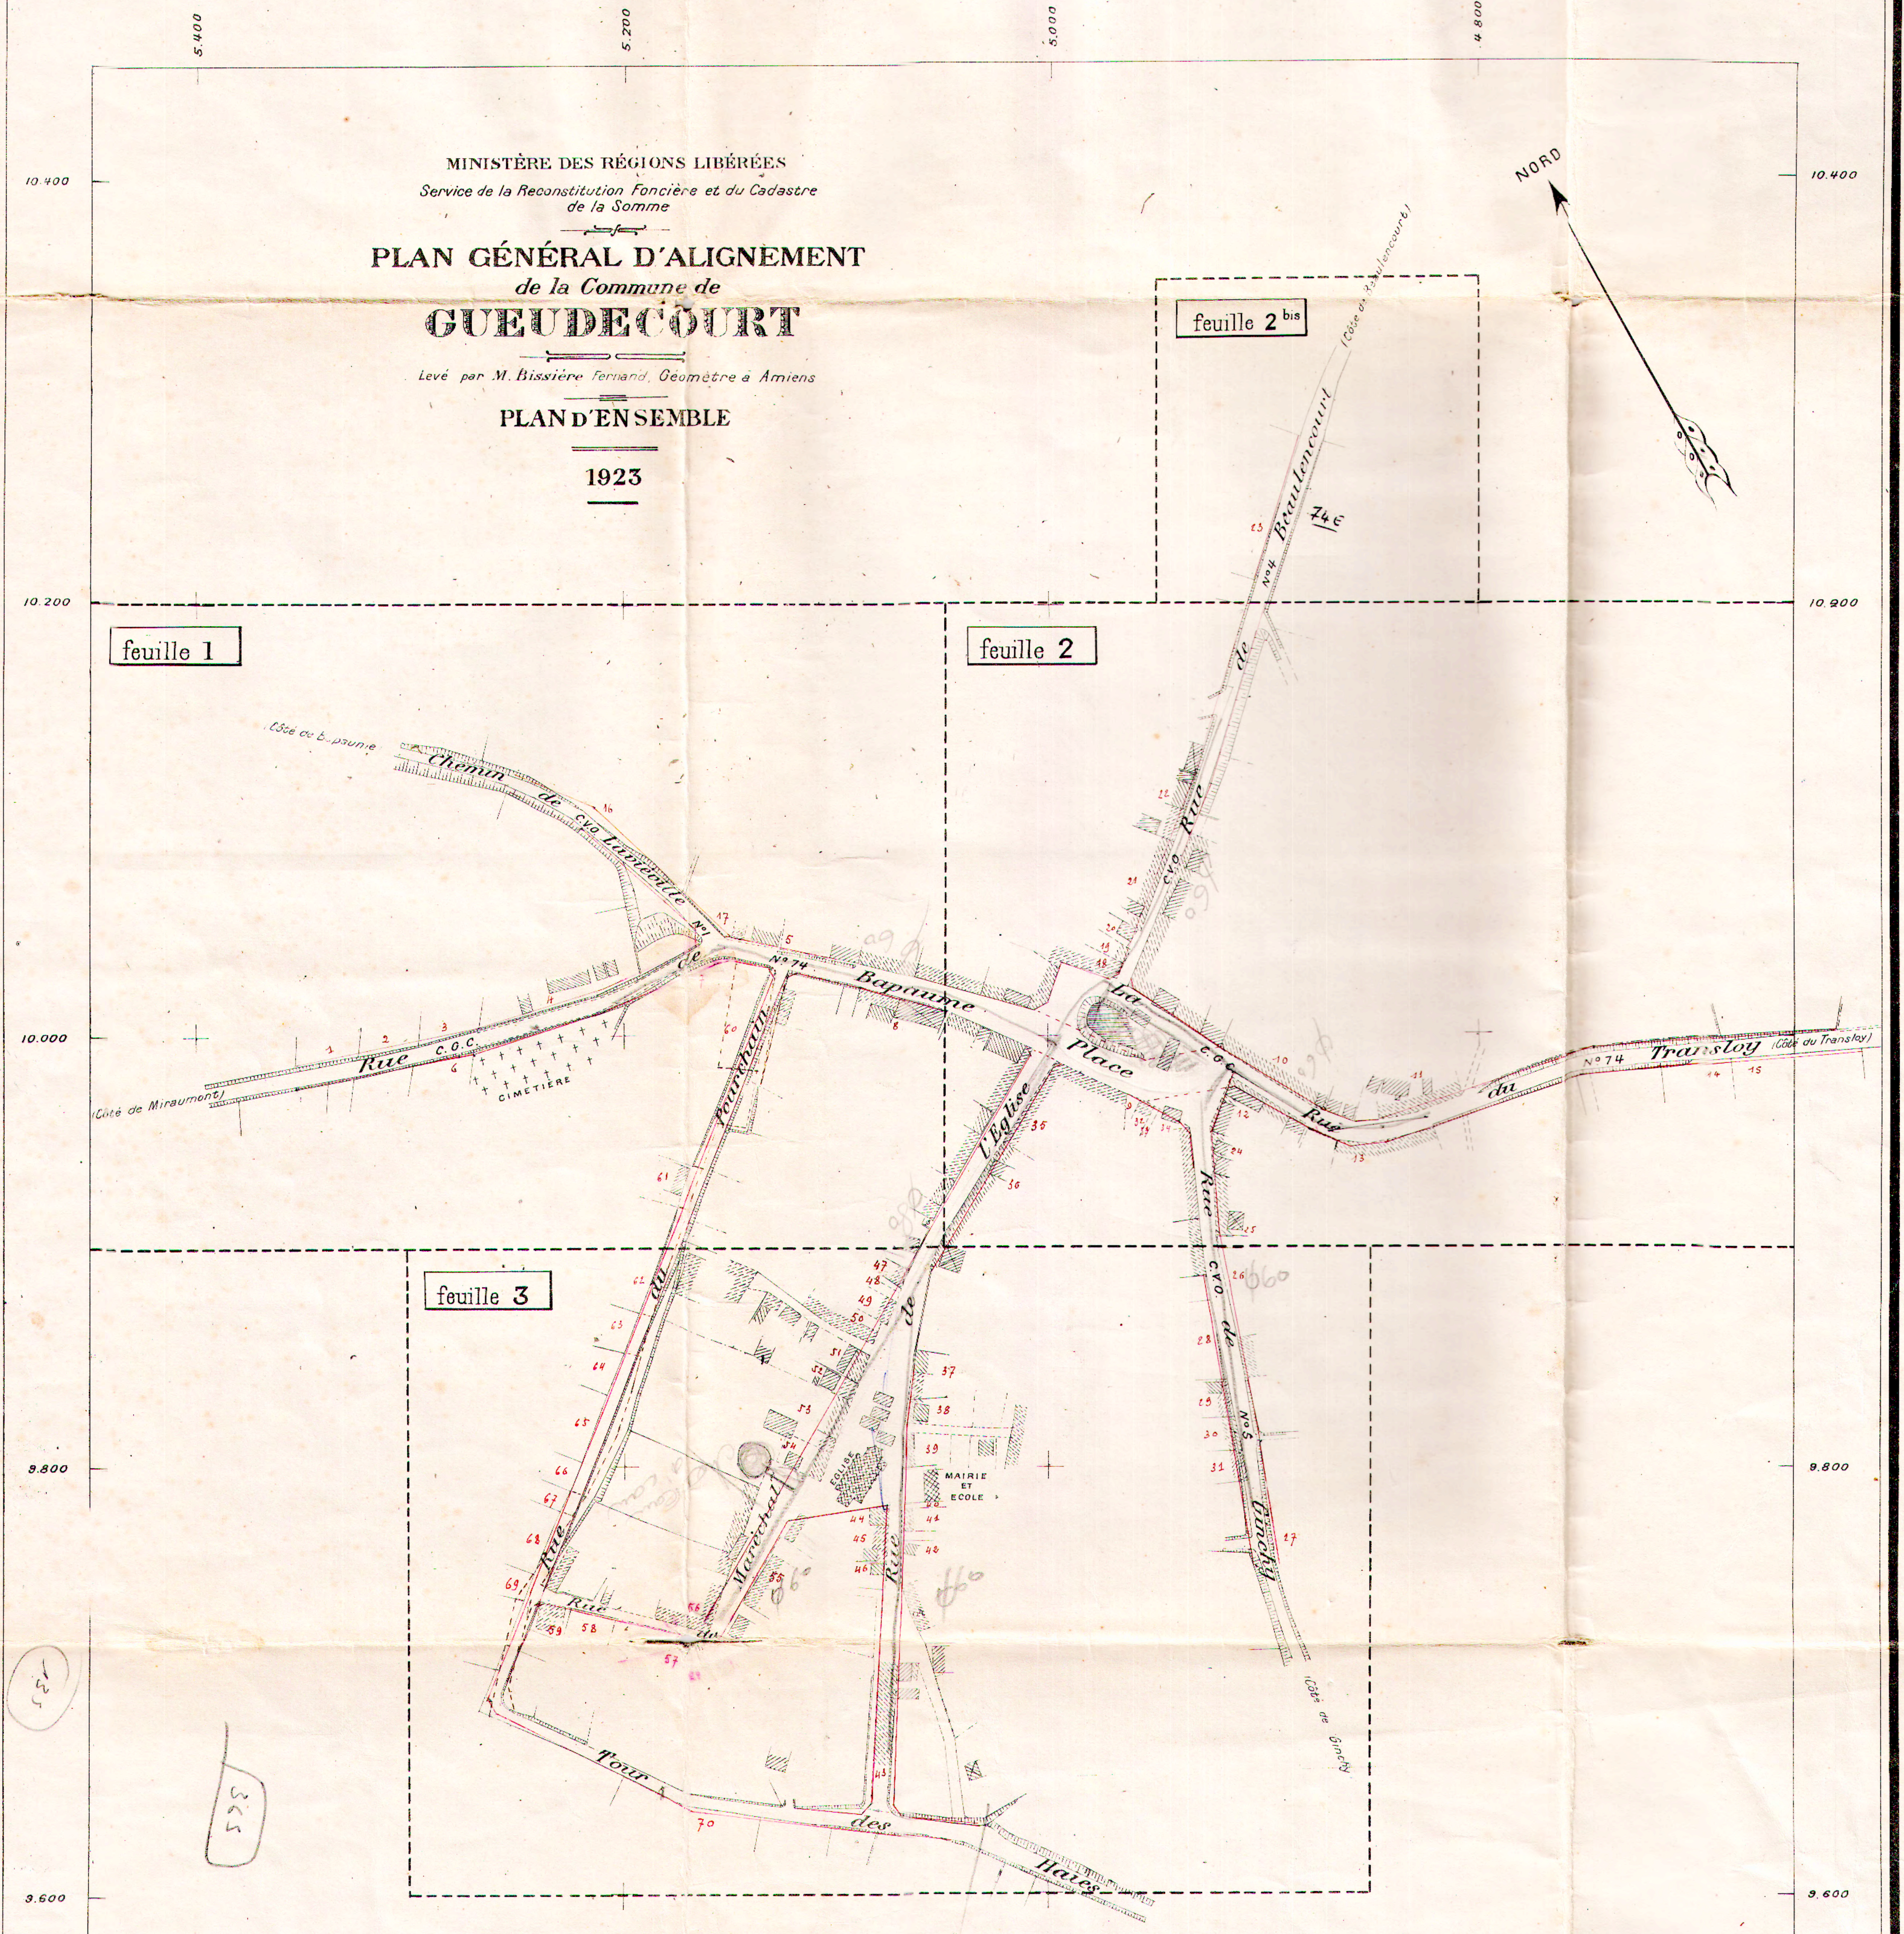

131

365

235

LEGENDE

- ▦ Bâtiment public
- ▦ ______ d° ______ en ruines
- ▨ Bâtiment privé
- ▨ ______ d° ______ en ruines
- -·-·- Treillage
- +++++ Haie

Echelle de 0.0005 par mètre ($\frac{1}{2000}$)

10 0 20 40 60 80 100 120 140 160 180 200 mètres

TABLEAU DES RUES ET PLACE

Désignation des Rues	N^os des Alignem^ts	Voies empruntées	Feuilles du plan	
		VOIRIE VICINALE		
		CHEMINS DE GRANDE COMMUNICATION		
RUE DU TRANSLOY	1 à 11 2 à 14	C.G.C. n° 74 de Combles au Transloy et à Miraumont	2	276m
LA PLACE (partie)		d°	2	100m
RUE DE BAPAUME	1 à 19 2 à 16	d°	1 2	400..
				776m
		CHEMINS VICINAUX ORDINAIRES		
CHEMIN DE LAVIÉVILLE	1 à 7 2 à 8	C.V.O. n° 1 de Gueudecourt à Bapaume	1	180m
RUE DE BEAULENCOURT	1 à 11 2 à 12	C.V.O. n° 4 de Gueudecourt à Beaulencourt	2 2^b	340
RUE DE GINCHY	1 à 11 2 à 12	C.V.O. n° 5 de Gueudecourt à Ginchy	2 3	250m
				770m
		VOIRIE URBAINE		
LA PLACE (partie)	1 à 15 2 à 6	Voie Urbaine	2	62m
RUE DE L'ÉGLISE	1 à 13 2 à 12	d°	1 2 3	360m 250m emp.
RUE DU MARÉCHAL	1 à 9 2 à 12	d°	3	230m 150m emp
RUE DU POURCHAIN	1 à 9 2 à 8	d°	1 3	170m n. emp.
TOUR DES HAIES	1 à 13 2 à 6	d°	3	300m n. emp.
				1122m

Zincochrome DOREL. PARIS.

SERVICE VICINAL
Ingénieur d'Arrond
N° 1156 A
Le 5-6-23

Service de la Reconstitution Foncière
et du Cadastre de la Somme

Plan d'alignement
de la Commune de
Gueudecourt

Rue de Beaulencourt
Chemin Vicinal Ordinaire N°4 de Gueudecourt à Beaulencourt

RD74E

Alignement 3-5 parallèle à 11-6 et à 8 m.
" 5-7 part de 5 sur la limite 7-9 et aboutit à 7 sommet de l'angle du hangar
7-9 part de 7 et aboutit à 9 point borné.
8-10 parallèle à 7-9 et à 8 m.
6-8 part de 8 et aboutit à 6 sommet de l'angle des ruines à Soufflet
4-6 suit le parement extérieur des ruines à Soufflet
Contre la Place pans coupés de 3 m. de branches.

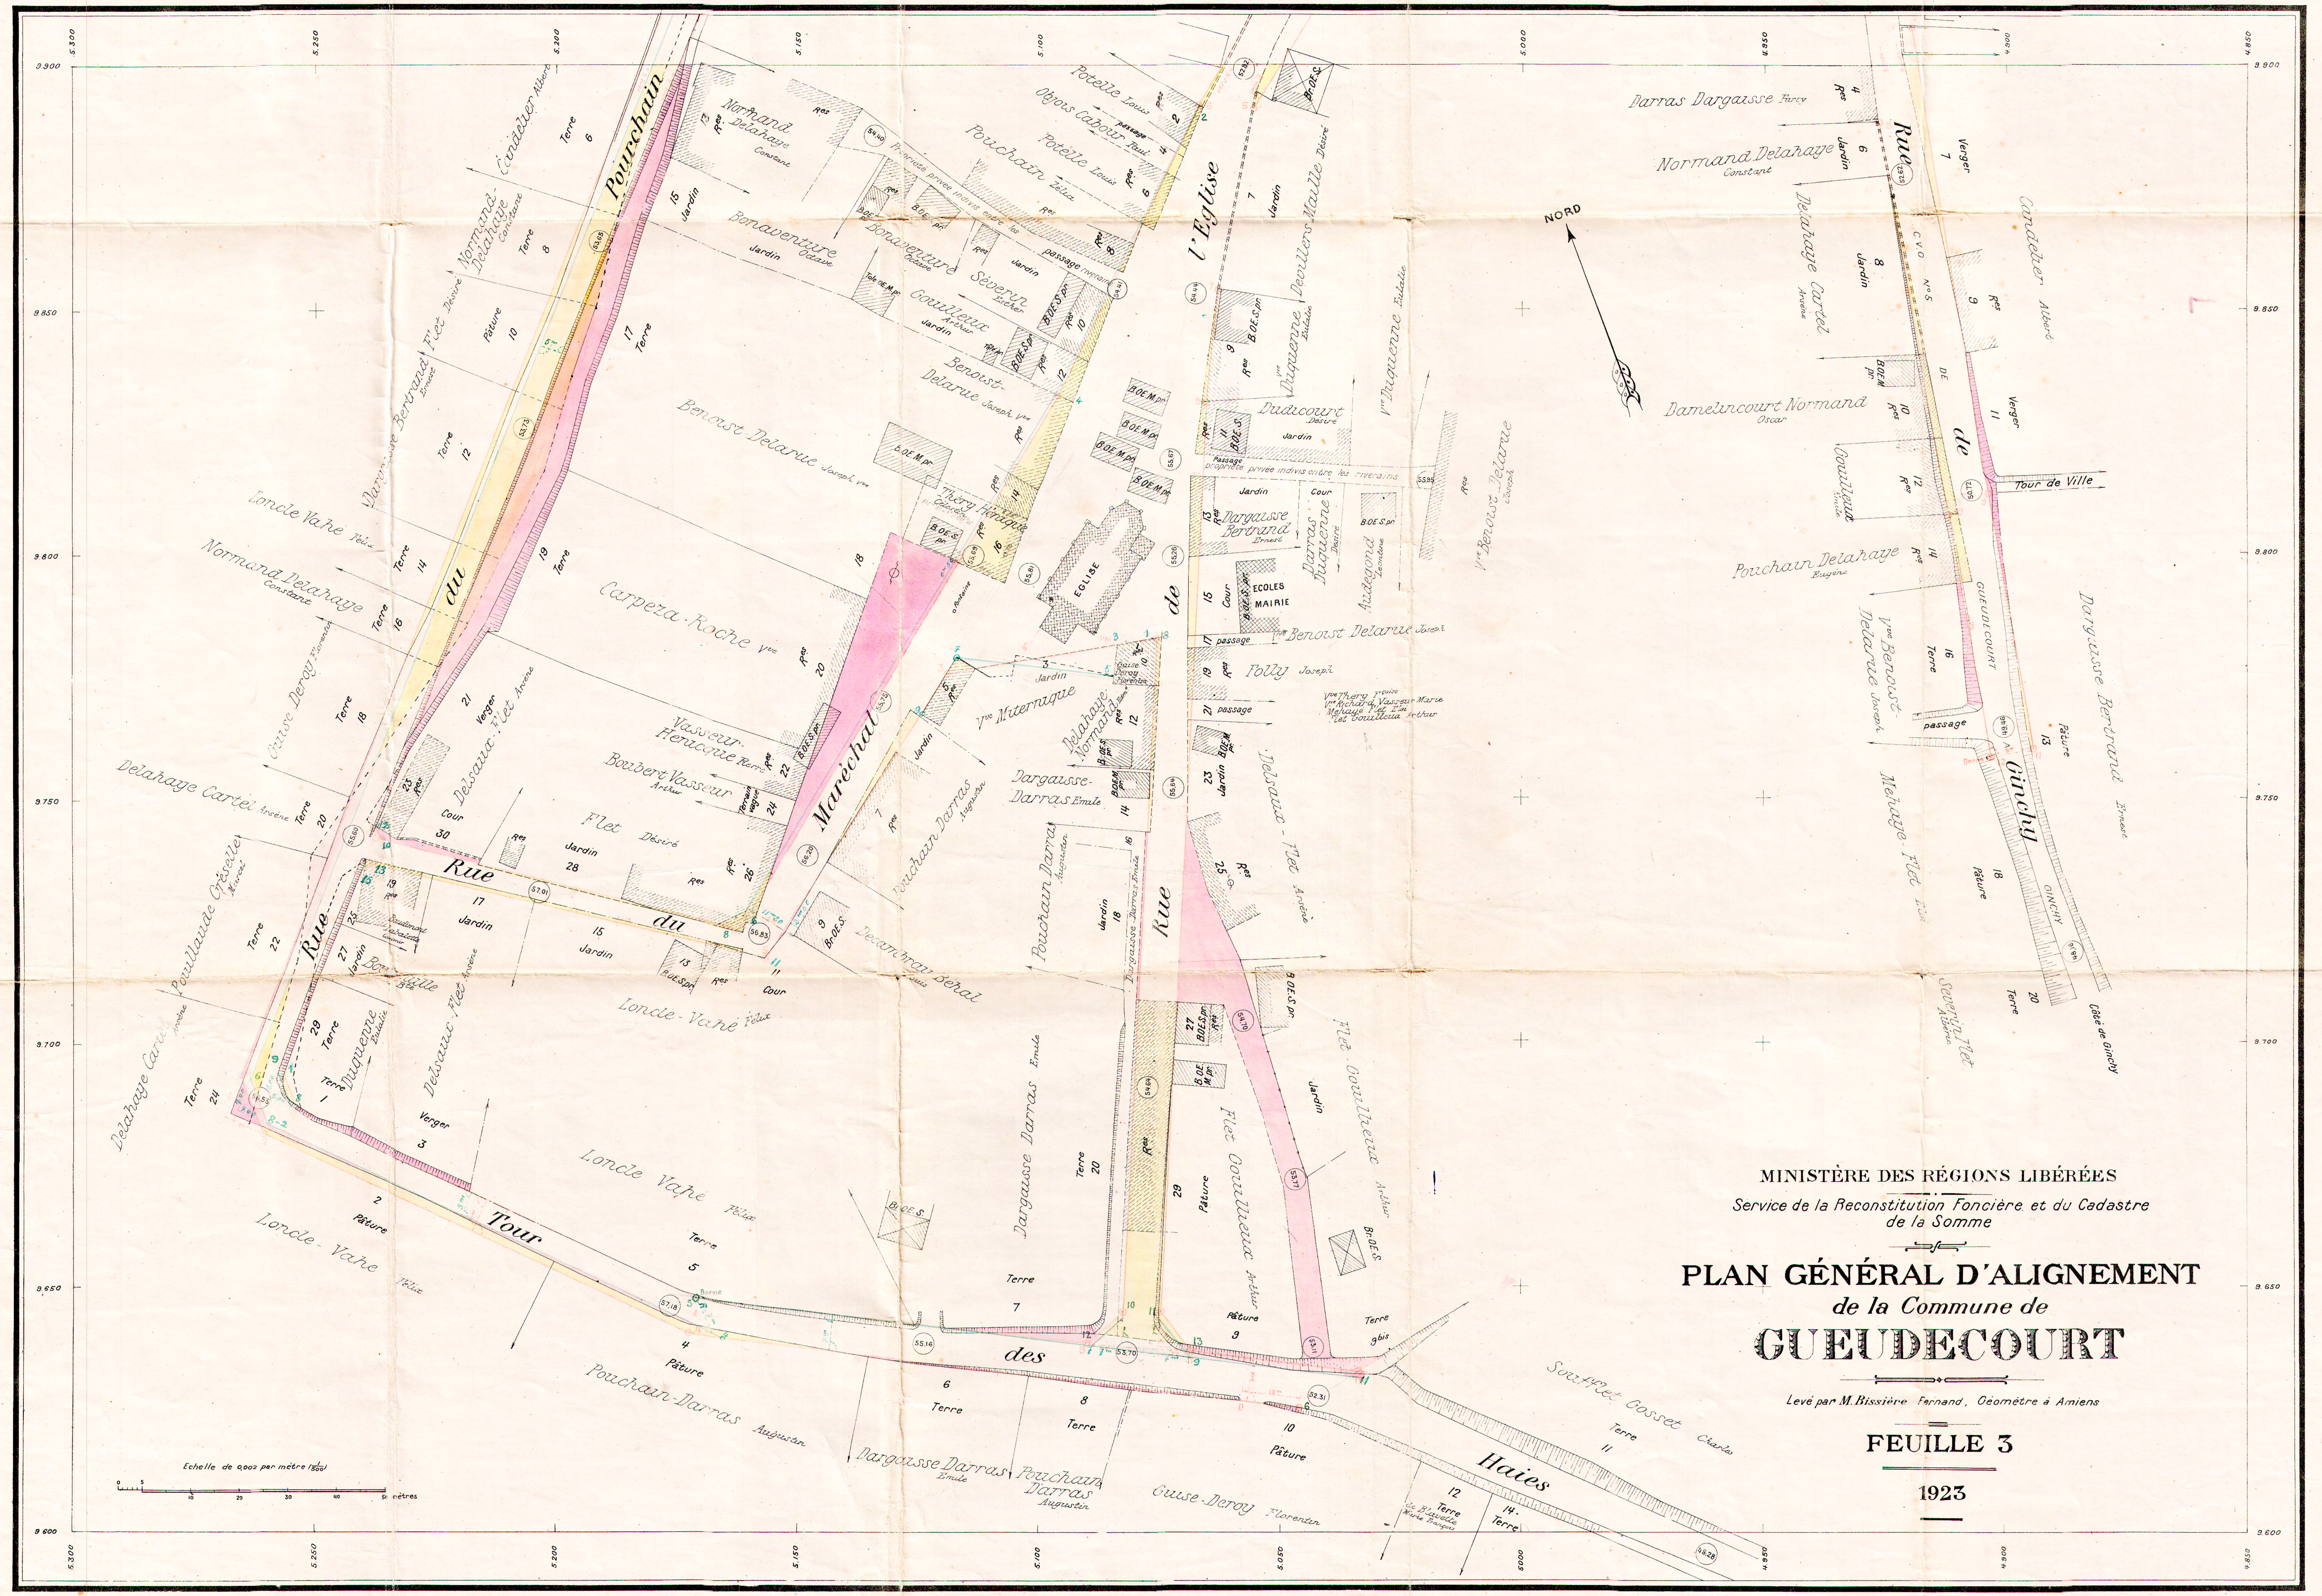

MINISTÈRE DES RÉGIONS LIBÉRÉES

Service de la Reconstitution Foncière et du Cadastre
de la Somme

PLAN GÉNÉRAL D'ALIGNEMENT
de la Commune de
GUEUDECOURT

Levé par M. Bissière Fernand, Géomètre à Amiens

FEUILLE 3

1923

Zincochrome DOREL, Paris.

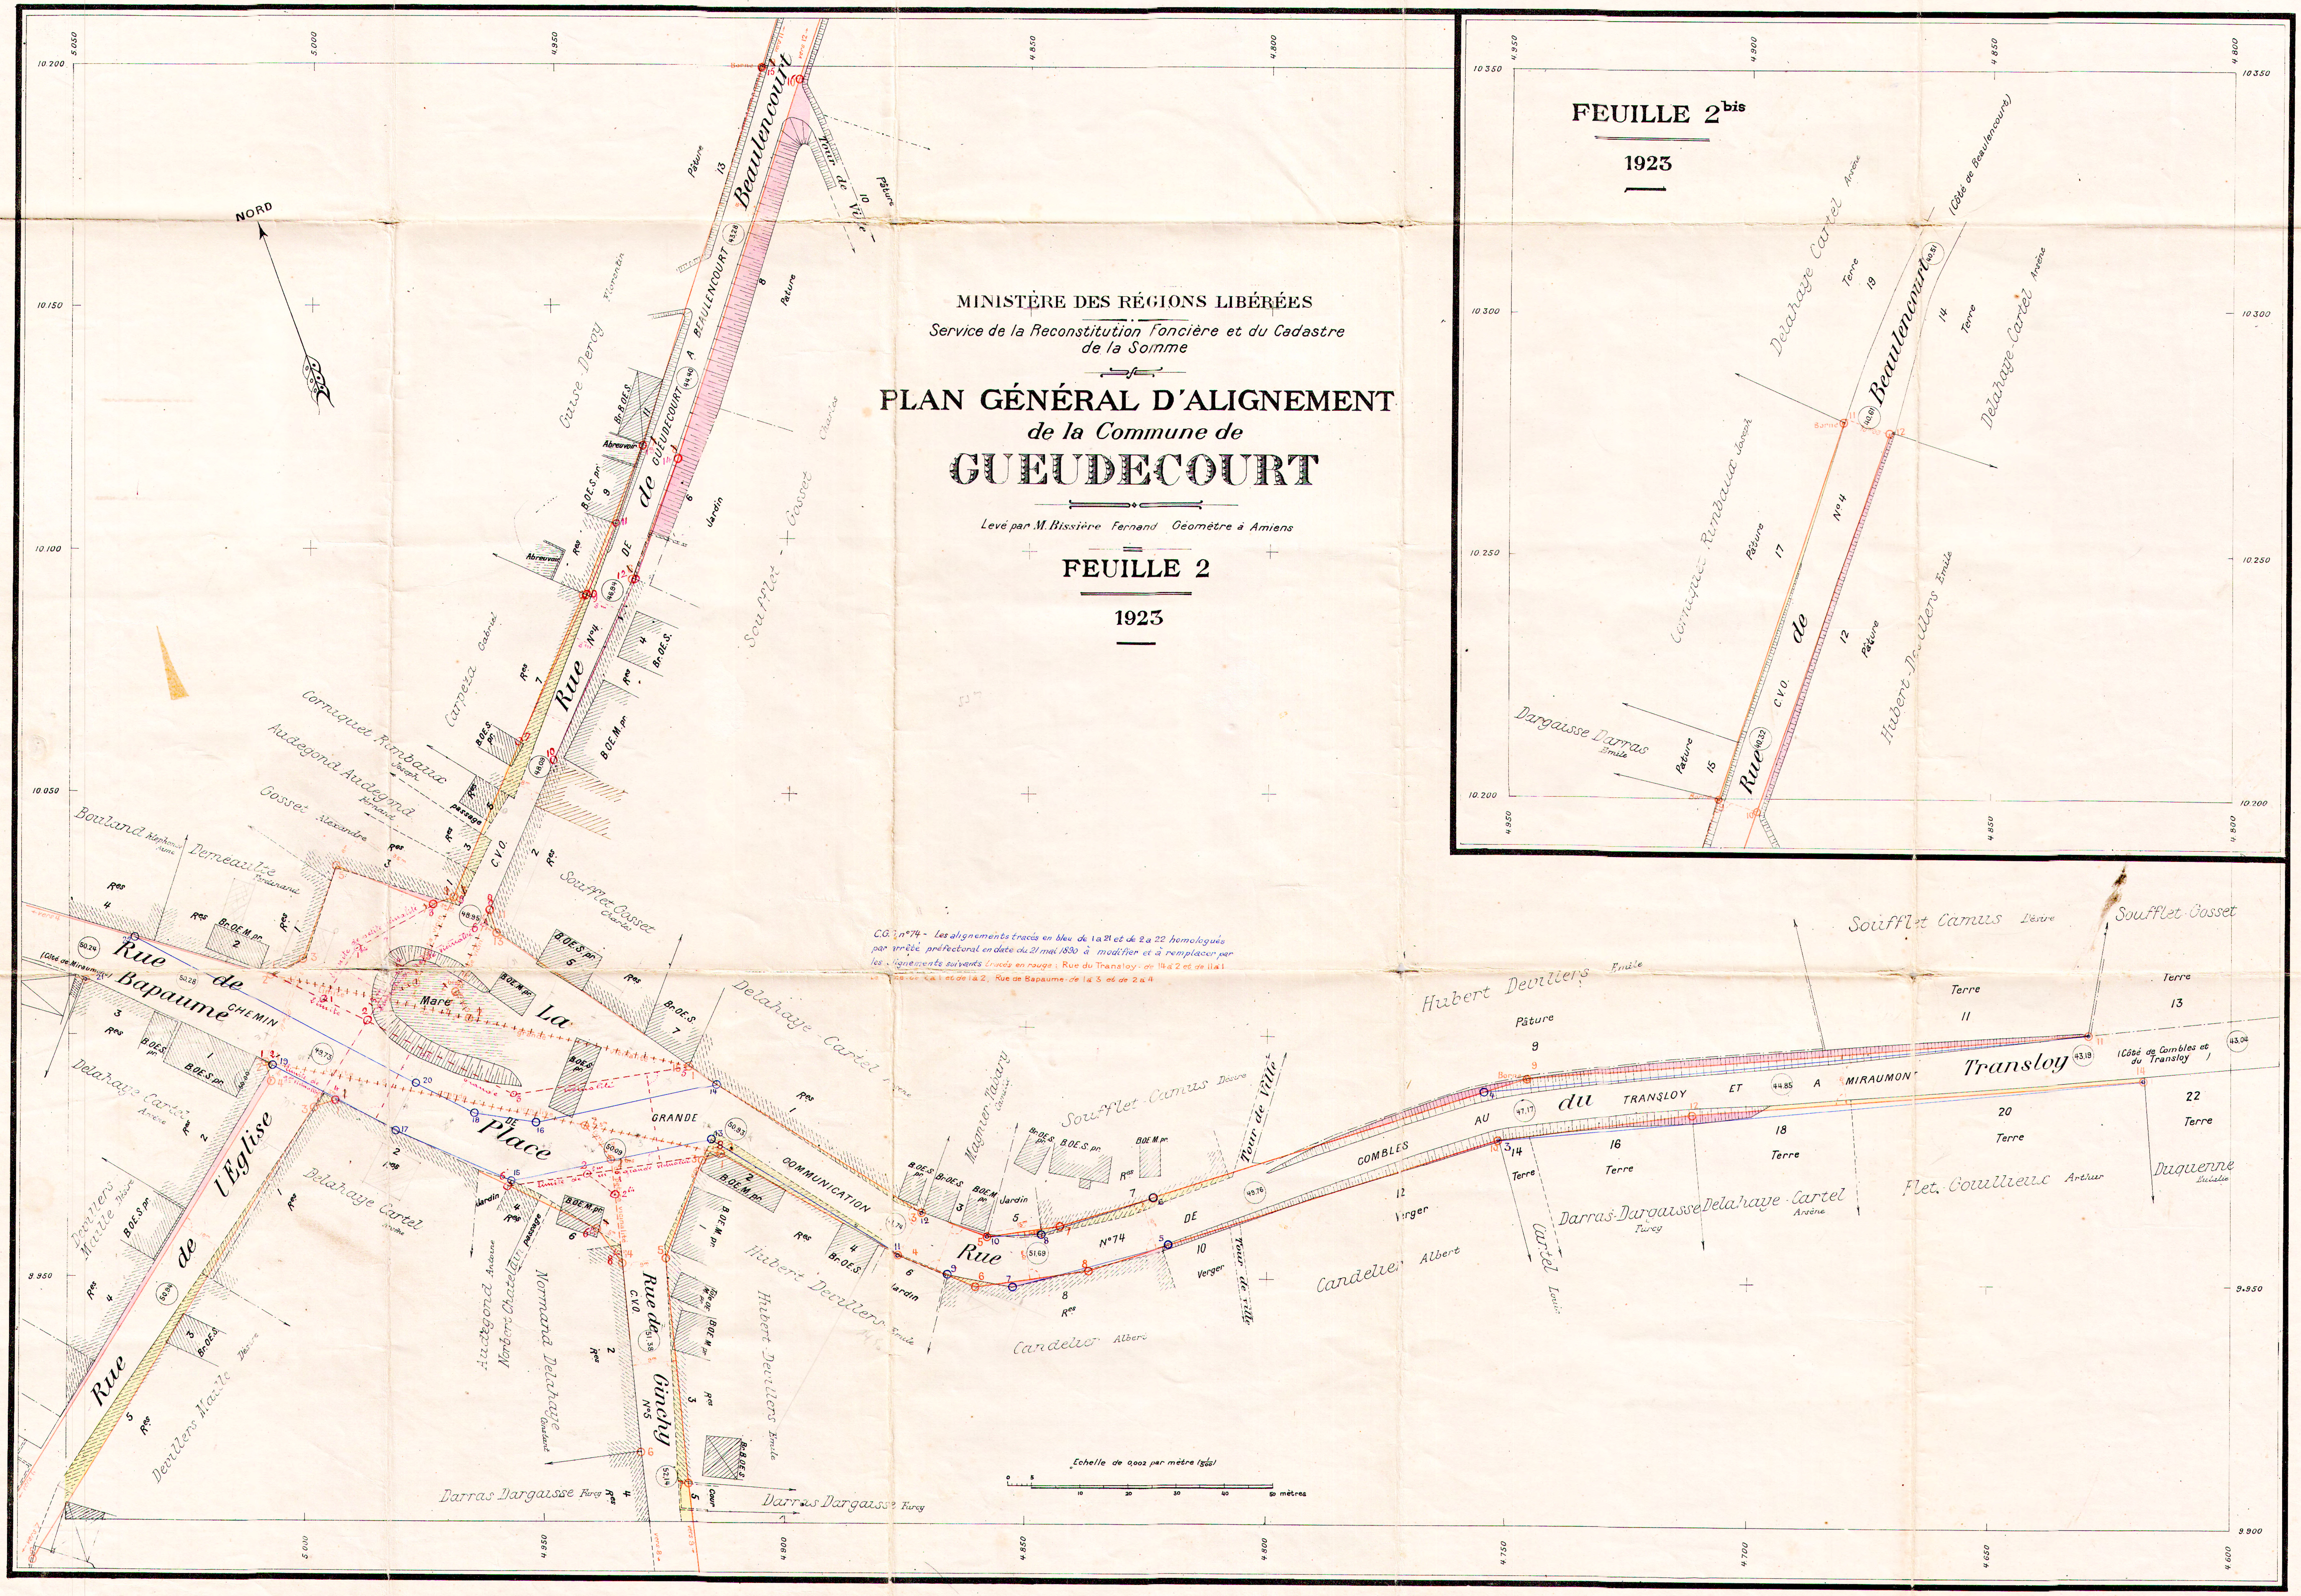

MINISTÈRE DES RÉGIONS LIBÉRÉES

Service de la Reconstitution Foncière et du Cadastre
de la Somme

PLAN GÉNÉRAL D'ALIGNEMENT
de la Commune de

GUEUDECOURT

Levé par M. Bissière Fernand Géomètre à Amiens

FEUILLE 2

1923

C.G. n° 74 - Les alignements tracés en bleu de 1 à 21 et de 2 à 22 homologués par arrêté préfectoral en date du 21 mai 1890 à modifier et à remplacer par les alignements suivants tracés en rouge : Rue du Transloy - de 14 à 2 et de 11 à 1 [illegible] à 1 et de 1 à 2, Rue de Bapaume - de 1 à 3 et de 2 à 4.

Zincochromie DOREL, Paris.

MINISTÈRE DES RÉGIONS LIBÉRÉES

Service de la Reconstitution Foncière et du Cadastre de la Somme

PLAN GÉNÉRAL D'ALIGNEMENT
de la Commune de
GUEUDECOURT

Levé par M. Bissière Fernand, Géomètre à Amiens

FEUILLE 1

1923

LEGENDE

▩	Bâtiment public
▨	____ d° ____ en ruines
▧	Bâtiment privé
▨	____ d° ____ en ruines
OE	Rez de Chaussée
1E	Construction de 1 Étage
2E	____ d° ____ 2 Étages
PT	____ d° ____ en pierre de taille
TO	____ d° ____ en torchis
Br	____ d° ____ en brique
B	____ d° ____ en bois
S	____ d° ____ en bon état solide
M	____ d° ____ médiocre
V	____ d° ____ vétuste
-·-·-	Treillage
—	Haie
—	Alignement ancien conservé ou alignement nouveau projeté
—	Alignement ancien à modifier
🟨	Terrain à réunir à la voie publique ou à acquérir par la commune
🟪	Terrain à retrancher de la voie publique
----	Limite de voirie

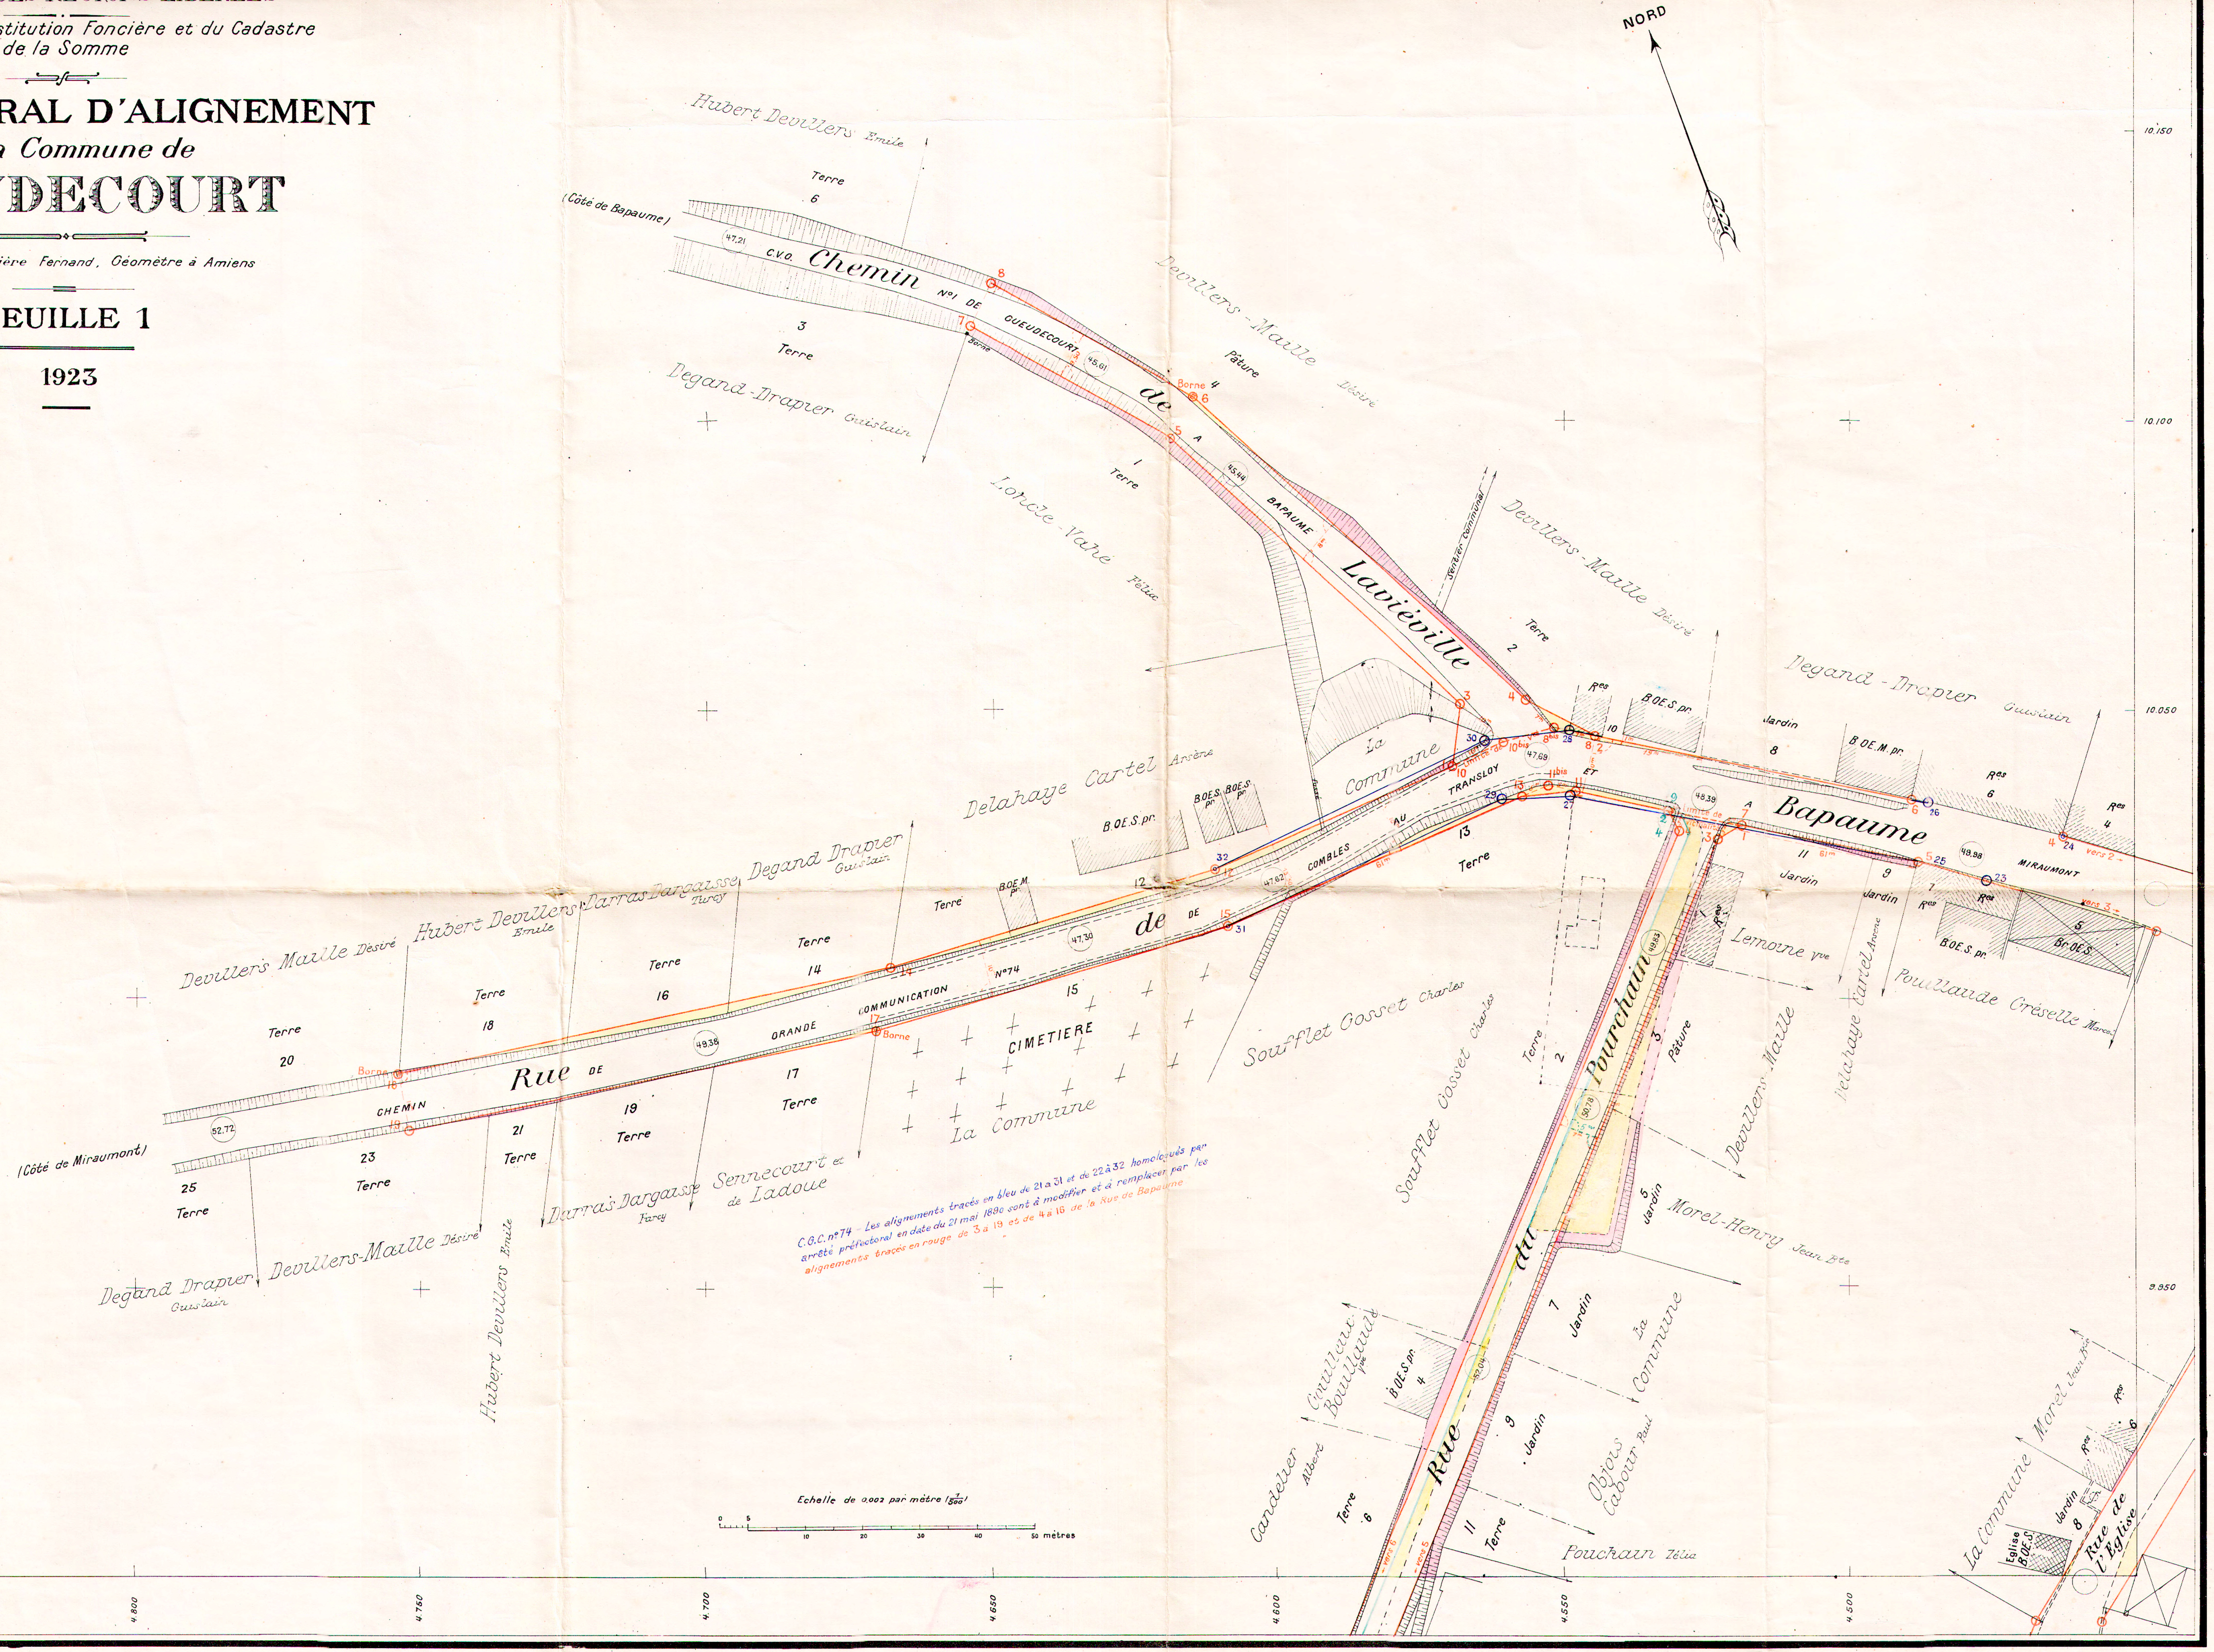

C.G.C. n° 74 – Les alignements tracés en bleu de 21 à 31 et de 22 à 32 homologués par arrêté préfectoral en date du 21 mai 1890 sont à modifier et à remplacer par les alignements tracés en rouge de 3 à 19 et de 4 à 16 de la Rue de Bapaume

Echelle de 0,002 par mètre ($\frac{1}{500}$)

0 5 10 20 30 40 50 mètres

Zincochrome DOREL Paris

	2b	
1	2	
	3	