

MINISTÈRE DES RÉGIONS LIBÉRÉES
DÉPARTEMENT DE LA SOMME



SERVICE DE LA RECONSTITUTION IMMOBILIÈRE
Section des Plans d'Alignement

PLAN GÉNÉRAL D'ALIGNEMENT de la Commune de ETERPIGNY

Levé par M. Rousssey, Géomètre

FEUILLE 3

1925

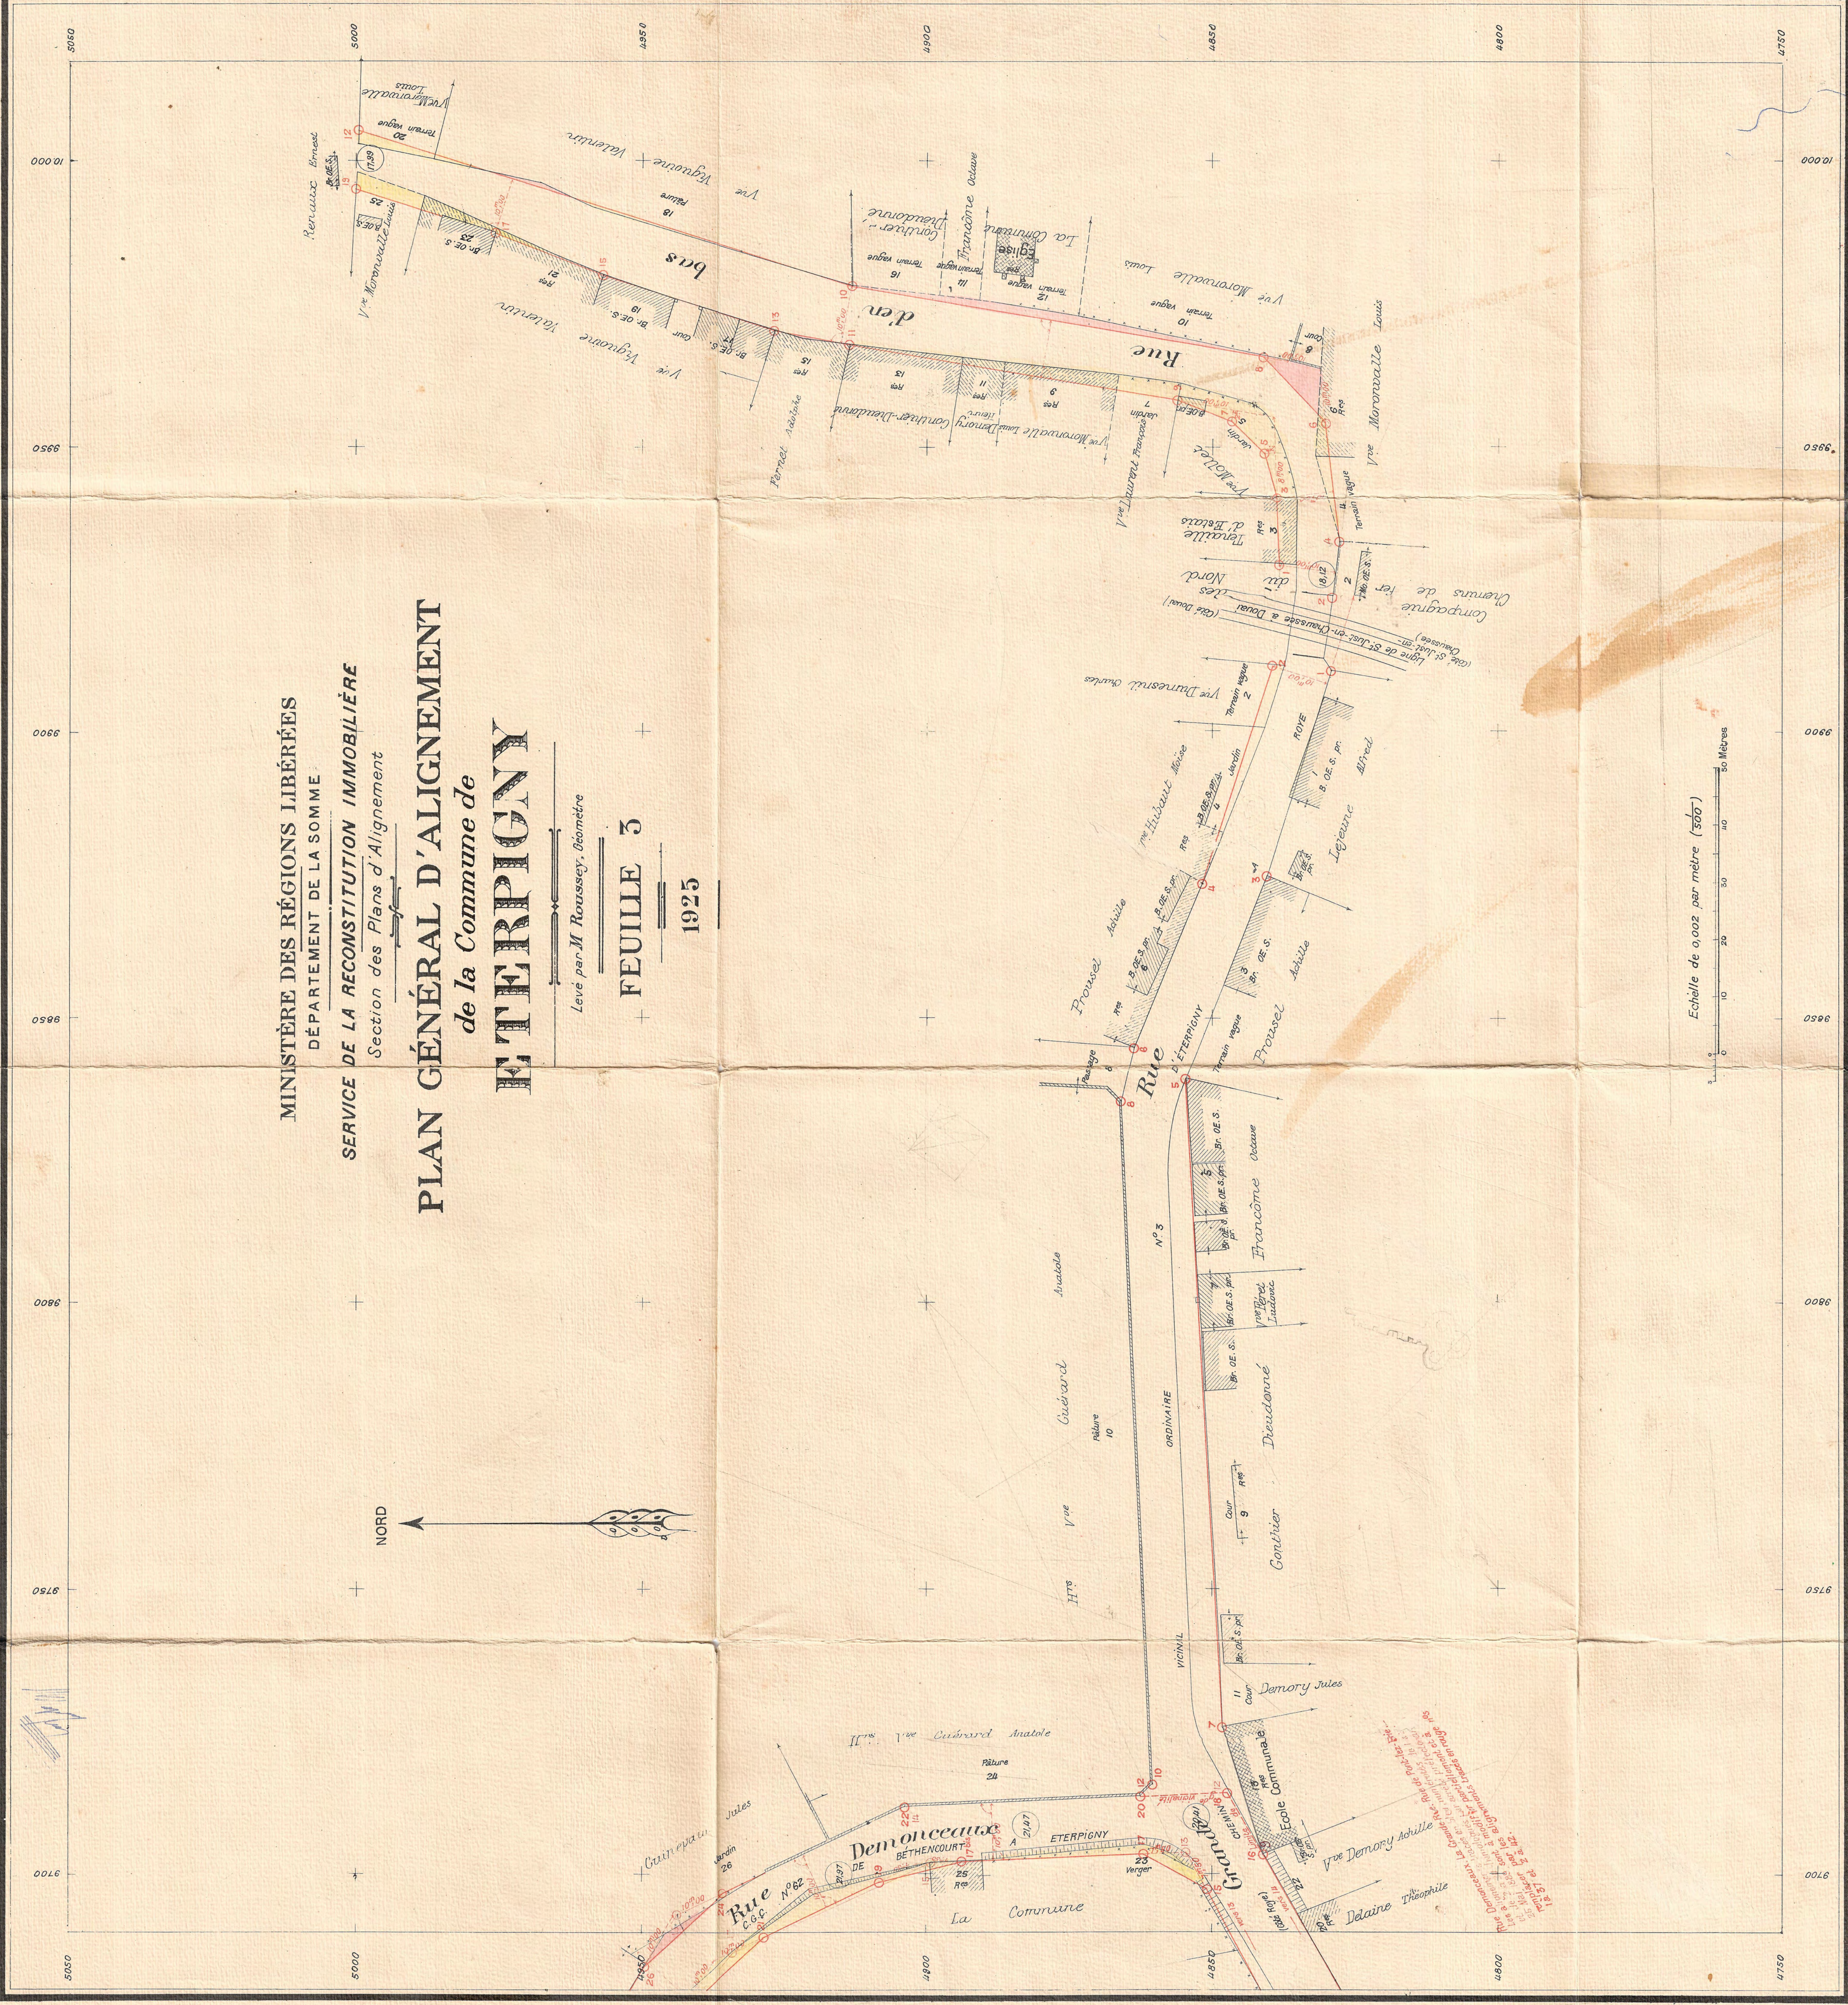
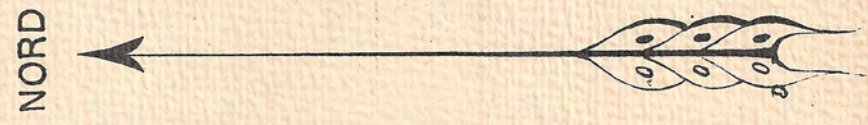


Echelle de 0.002 par mètre (200)


FEUILLE 4

1925

Echelle de 0.002 par mètre (200)

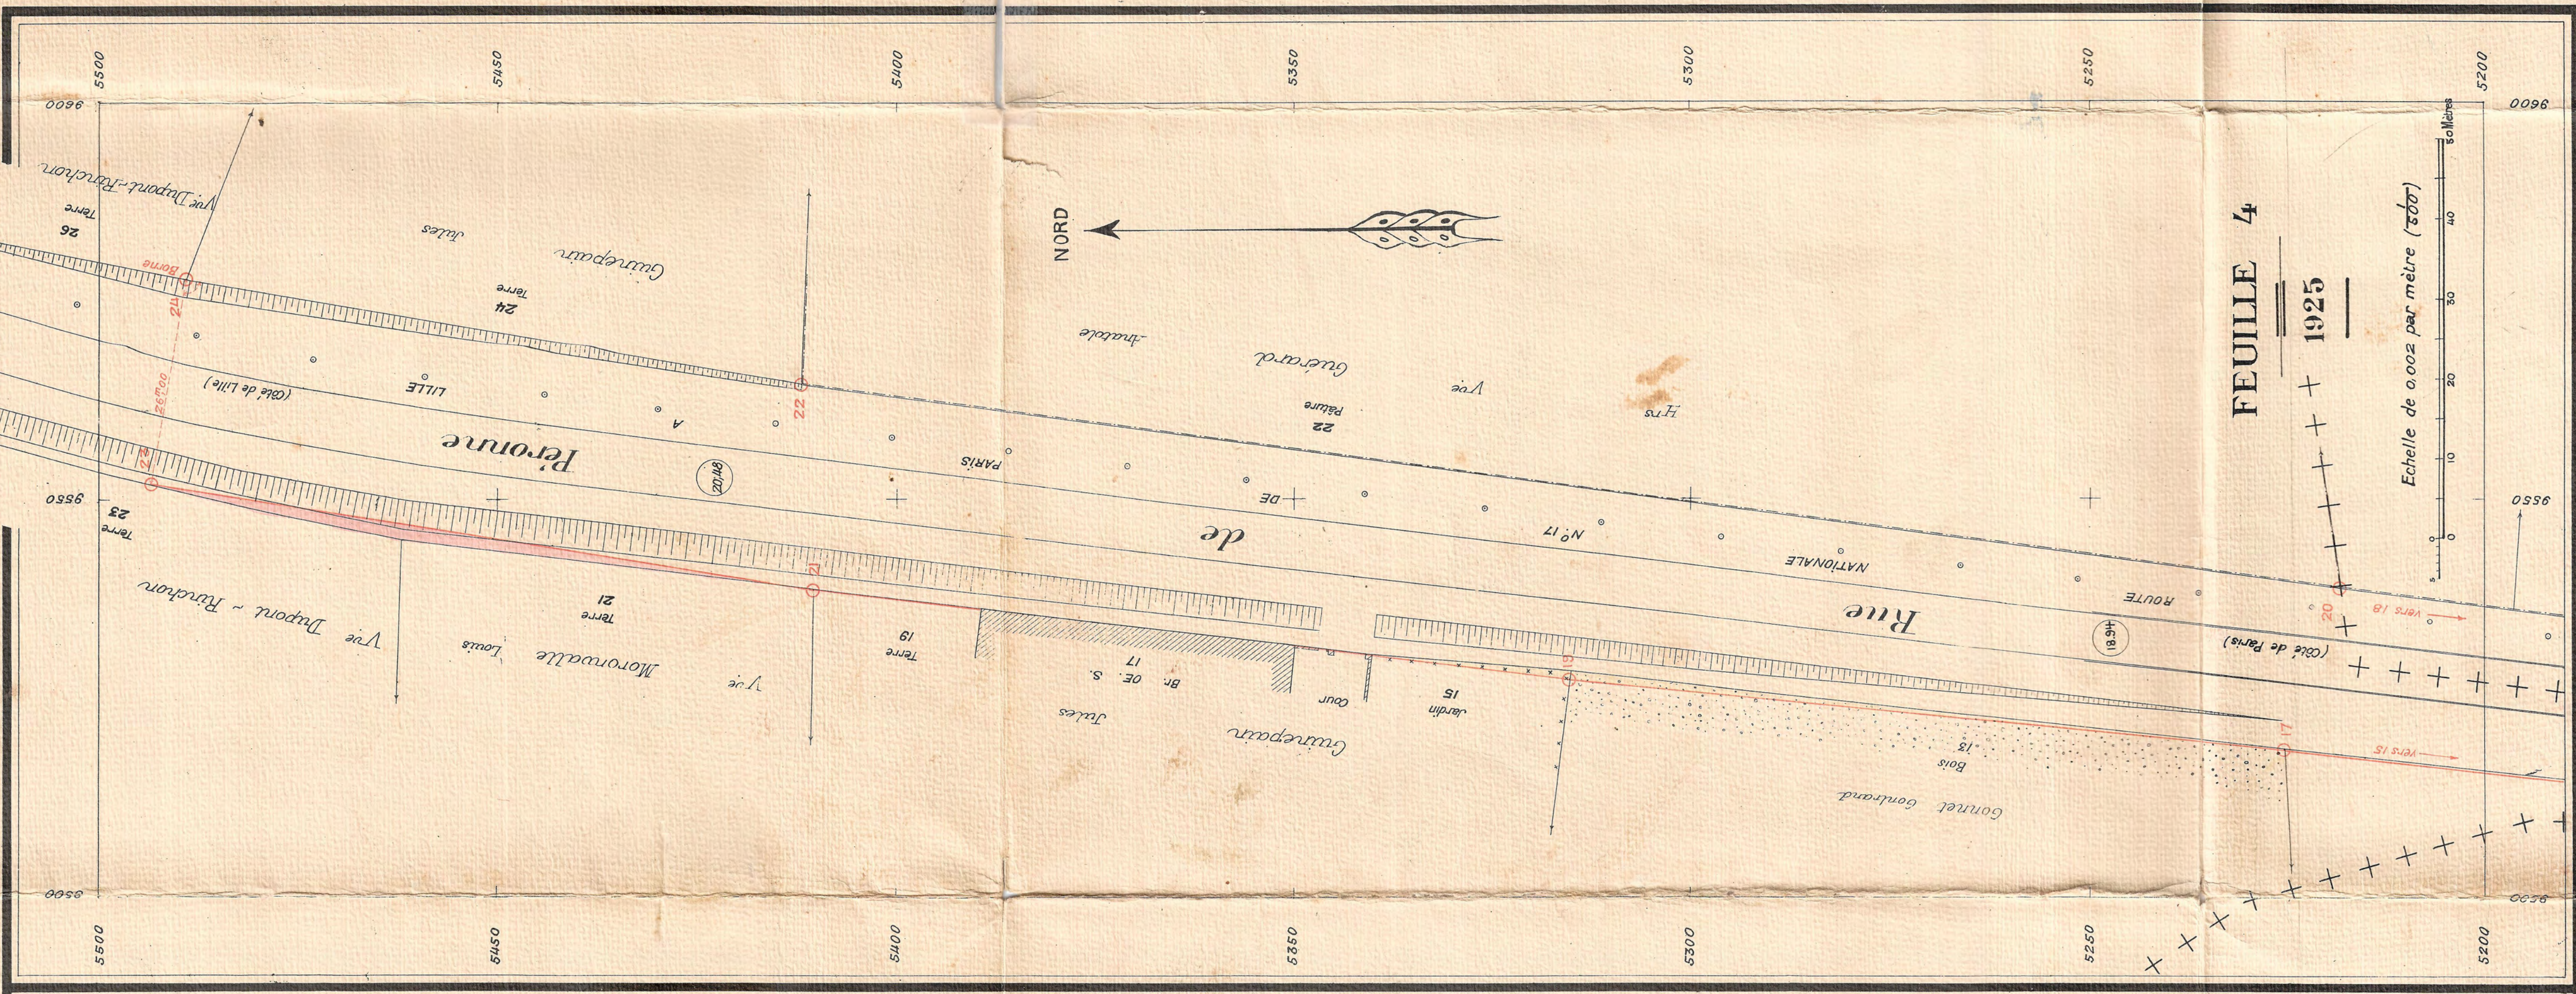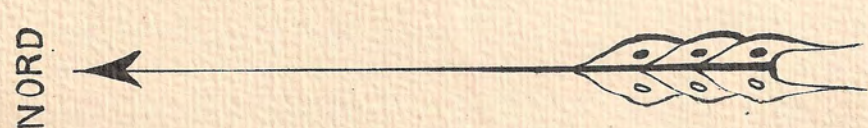

Echelle de 0.002 par mètre (200)

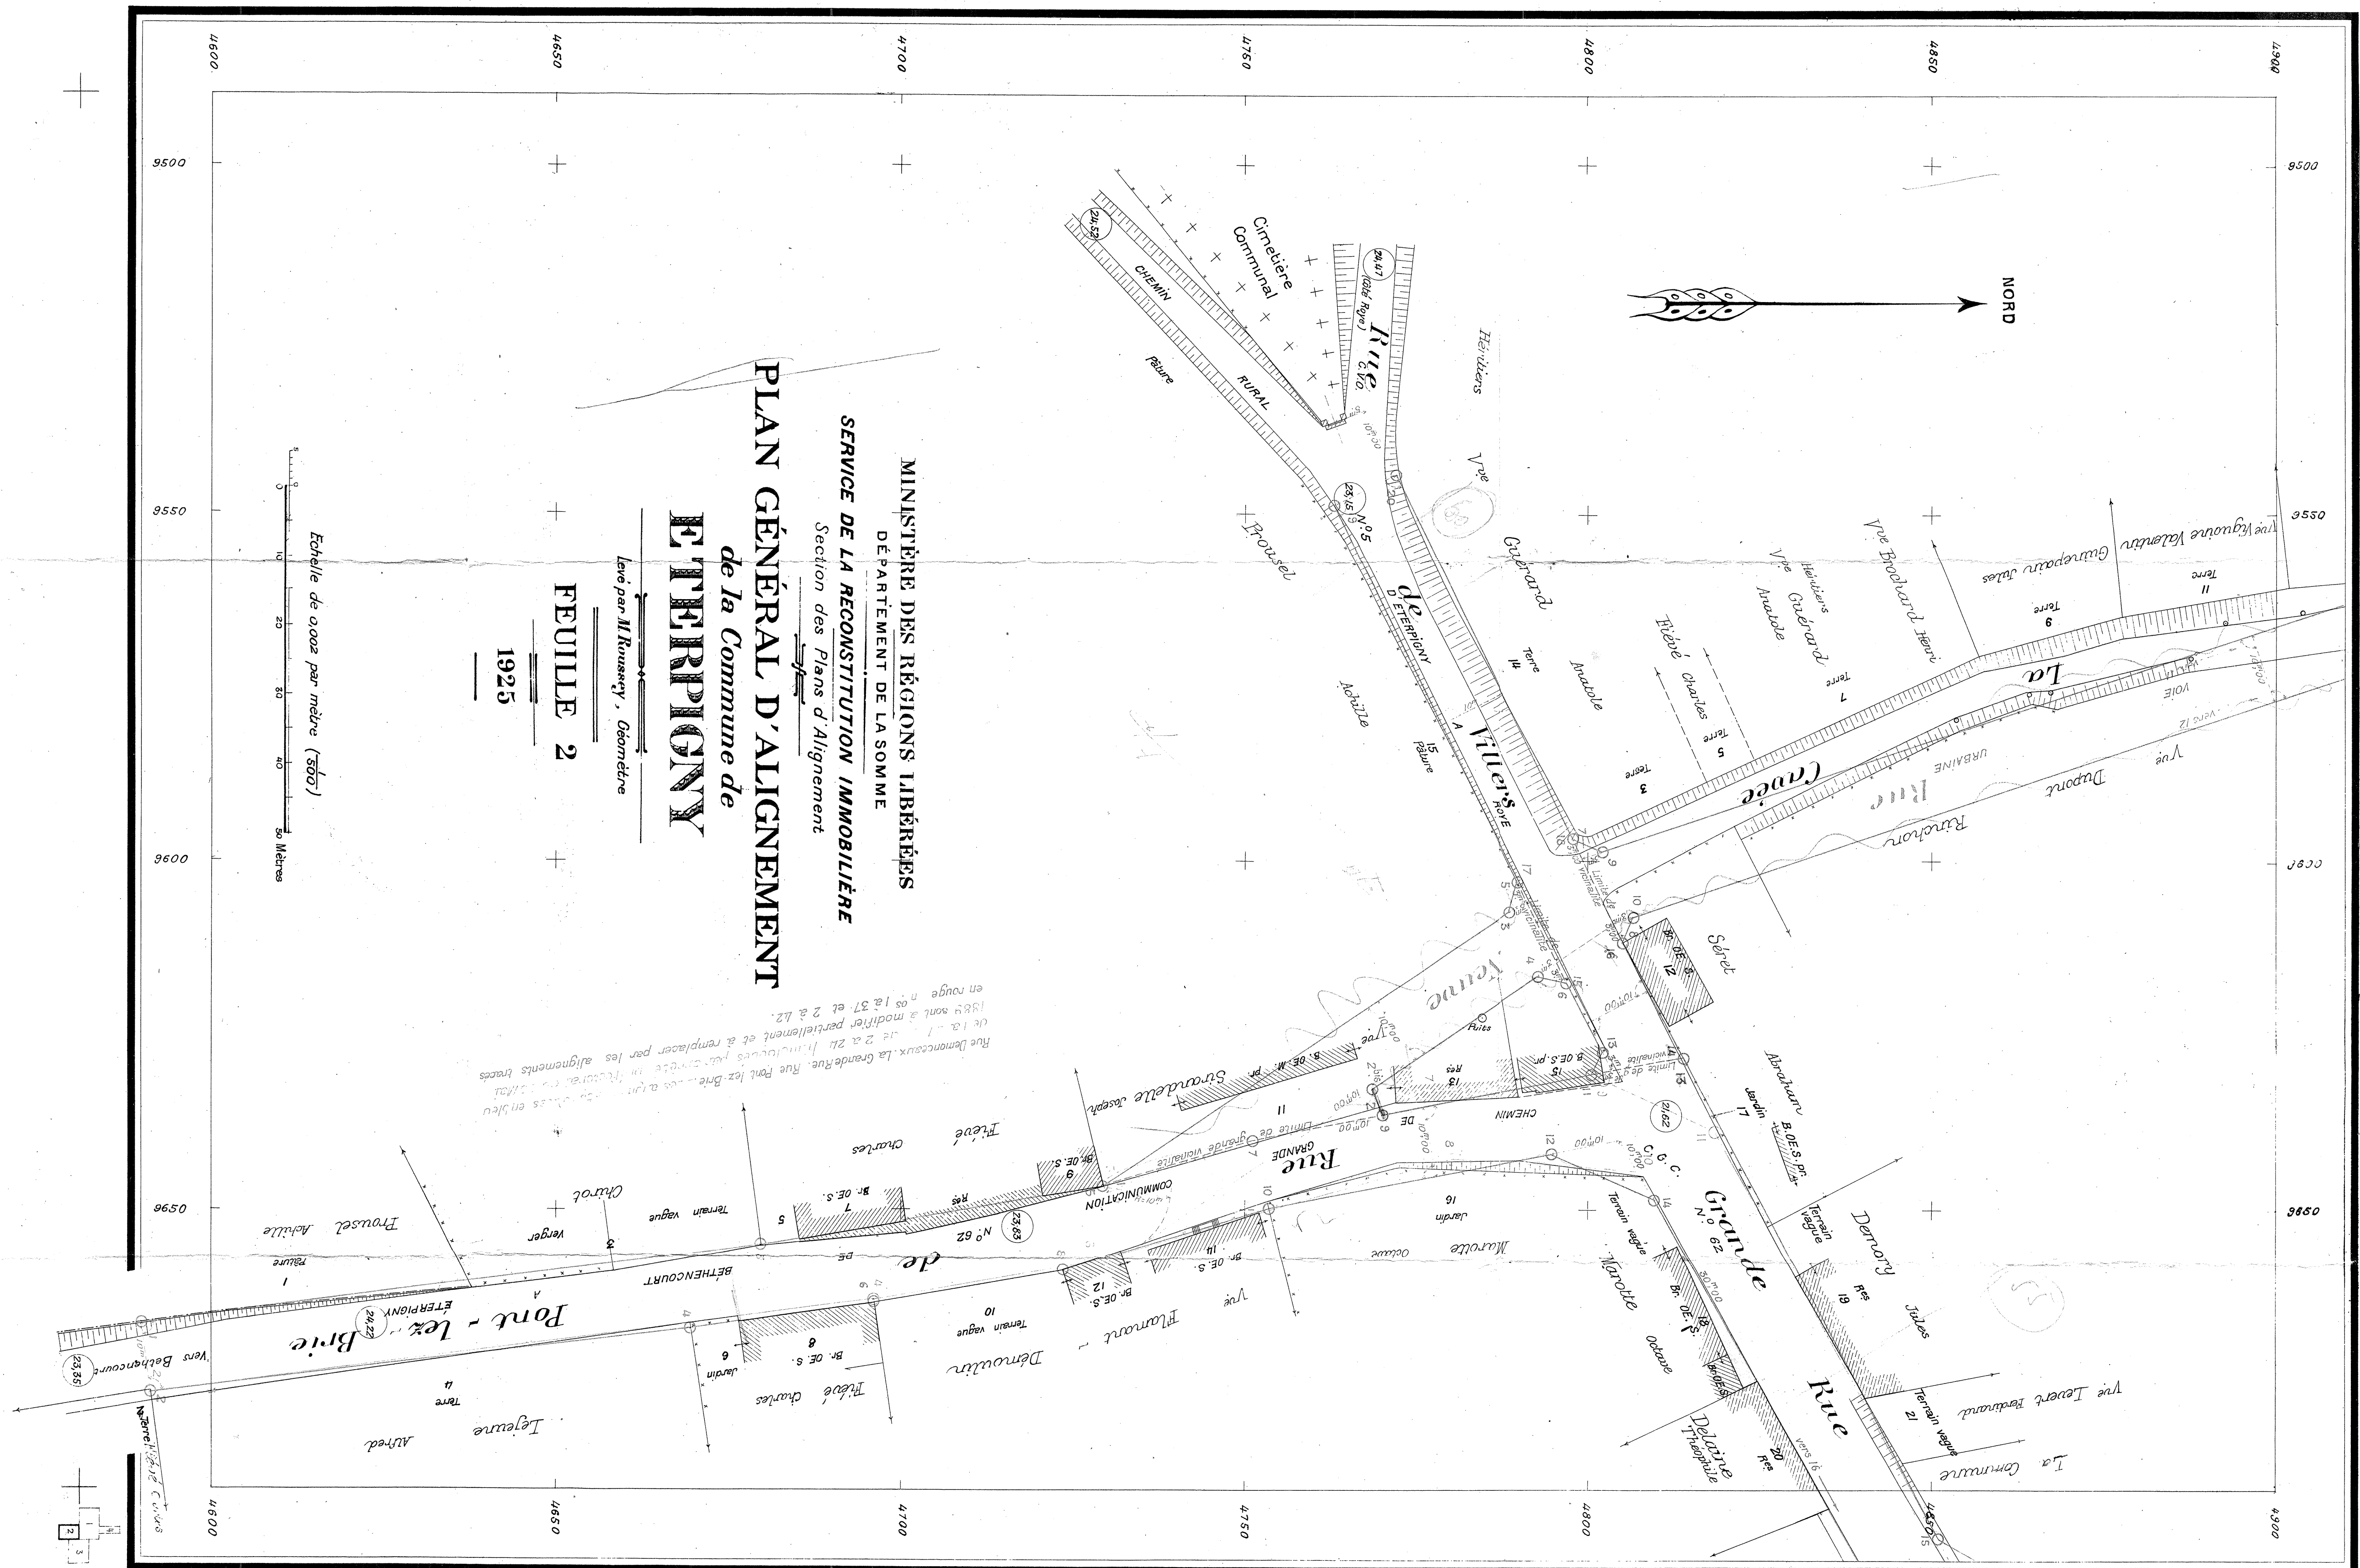

levé par M. Roussey, Géomètre

FEUILLE 1

1925

