

LE VILLAGE

HAMEAU DE FLÉCHIN

RÉGIONS LIBÉRÉES
DÉPARTEMENT DE LA SOMME
SERVICE DE LA RECONSTITUTION IMMOBILIÈRE
Section des Plans d'Alignement
PLAN GÉNÉRAL D'ALIGNEMENT
de la Commune de
BERNES
Dressé par M. Rousssey Géomètre
PLAN D'ENSEMBLE
1928

TABEAU DES RUES ET PLACE

Désignation des Rues	N° des Alignements	Voies empruntant les Rues	Feuilles du Plan
LE VILLAGE			
Voie Vicinale			
CHEMINS DE GRANDE COMMUNICATION			
RUE DE HANCOURT	1 à 3	6.C.n°34 de Nèze à Roisel et à Jeancourt	6
RUE DU TROU LOUETTE	1 à 3	d°	4
GRANDE RUE	1 à 3	d°	4, 3
RUE DE ROISEL	1 à 3	d°	3
RUE DE MOYENPONT	1 à 3	6.C.n°87 de Marquais à Caulaincourt	4, 5
RUE DE FLÉCHIN	1 à 3	d°	1, 3
RUE DE LEBUSE	1 à 3	6.C.n°84 de Péronne à Vendelles	3, 2
CHEMINS VICIAUX ORDINAIRES			
RUE JEAN FRISON	1 à 23	C.V.n°9	1, 4
Voie Urbaine			
RUE ALEXANDRE	1 à 11	Voie Urbaine	4
RUE BILRIOT	1 à 7	d°	4
RUE GARDON	1 à 3	d°	1, 3
PLACE DU CHATEAU	1 à 3	d°	4
RUE DU CIMETIERE	1 à 3	d°	2
RUE DE L'ÉGLISE (partie)	1 à 3	d°	2
CHEMIN DE JEANCOURT	1 à 3	d°	2
TOUR DES HAIES	1 à 11	d°	3, 5
RUE MARQUETTE	1 à 9	d°	4, 5
RUE DU MOULIN	1 à 3	d°	4
RUE SELLIER	1 à 5	d°	1, 2
RUE DU TOUR DE VILLE	1 à 3	d°	2, 3
RUE TOUSSAINT LOIRE	1 à 15	d°	1, 4
RUE DES VIGNES	1 à 7	d°	4, 6
HAMEAU DE FLÉCHIN			
Voie vicinale			
CHEMINS DE GRANDE COMMUNICATION			
RUE DE BERNES	1 à 13	6.C.n°87 de Marquais à Caulaincourt	7, 8
RUE DE PÉUILLY	13 à 27	d°	7
CHEMINS VICIAUX ORDINAIRES			
RUE DE VERMAND (partie)	1 à 7	C.V.n°4 de Fléchin à Vermand	9
GRANDE RUE DE SAINT-QUENTIN (partie)	1 à 7	C.V.n°7 de Fléchin à Vendelles	7, 9
RUE DE VENDELLES	7 à 15	d°	9
Voie Urbaine			
RUE DU PRÊTRE	1 à 13	Voie Urbaine	7
GRANDE RUE DE SAINT-QUENTIN	2 à 6	d°	7
RUE DE VERMAND (partie)	2 à 6	d°	9

LEGENDE

- Bâtiment public
- d° en ruines
- Bâtiment privé
- d° en ruines
- Treillage
- Haie

Echelle de 1:10000 par mètre (1/10000)

Note: Les Coordonnées du Plan du Village de Bernes n'ont aucun rapport avec le système des coordonnées du Plan du Hameau de Fléchin.



Note: Les Coordonnées du Plan du Hameau de Fléchin n'ont aucun rapport avec le système des coordonnées du Plan du Village de Bernes.

RÉGIONS LIBÉRÉES
DÉPARTEMENT DE LA SOMME
SERVICE DE LA RECONSTITUTION IMMOBILIÈRE
Section des Plans d'Alignement

PLAN GÉNÉRAL D'ALIGNEMENT
de la Commune de
BERNES

Dressé par M. Roussey Géomètre

FEUILLE 7
HAMEAU DE FLÉCHIN
1928

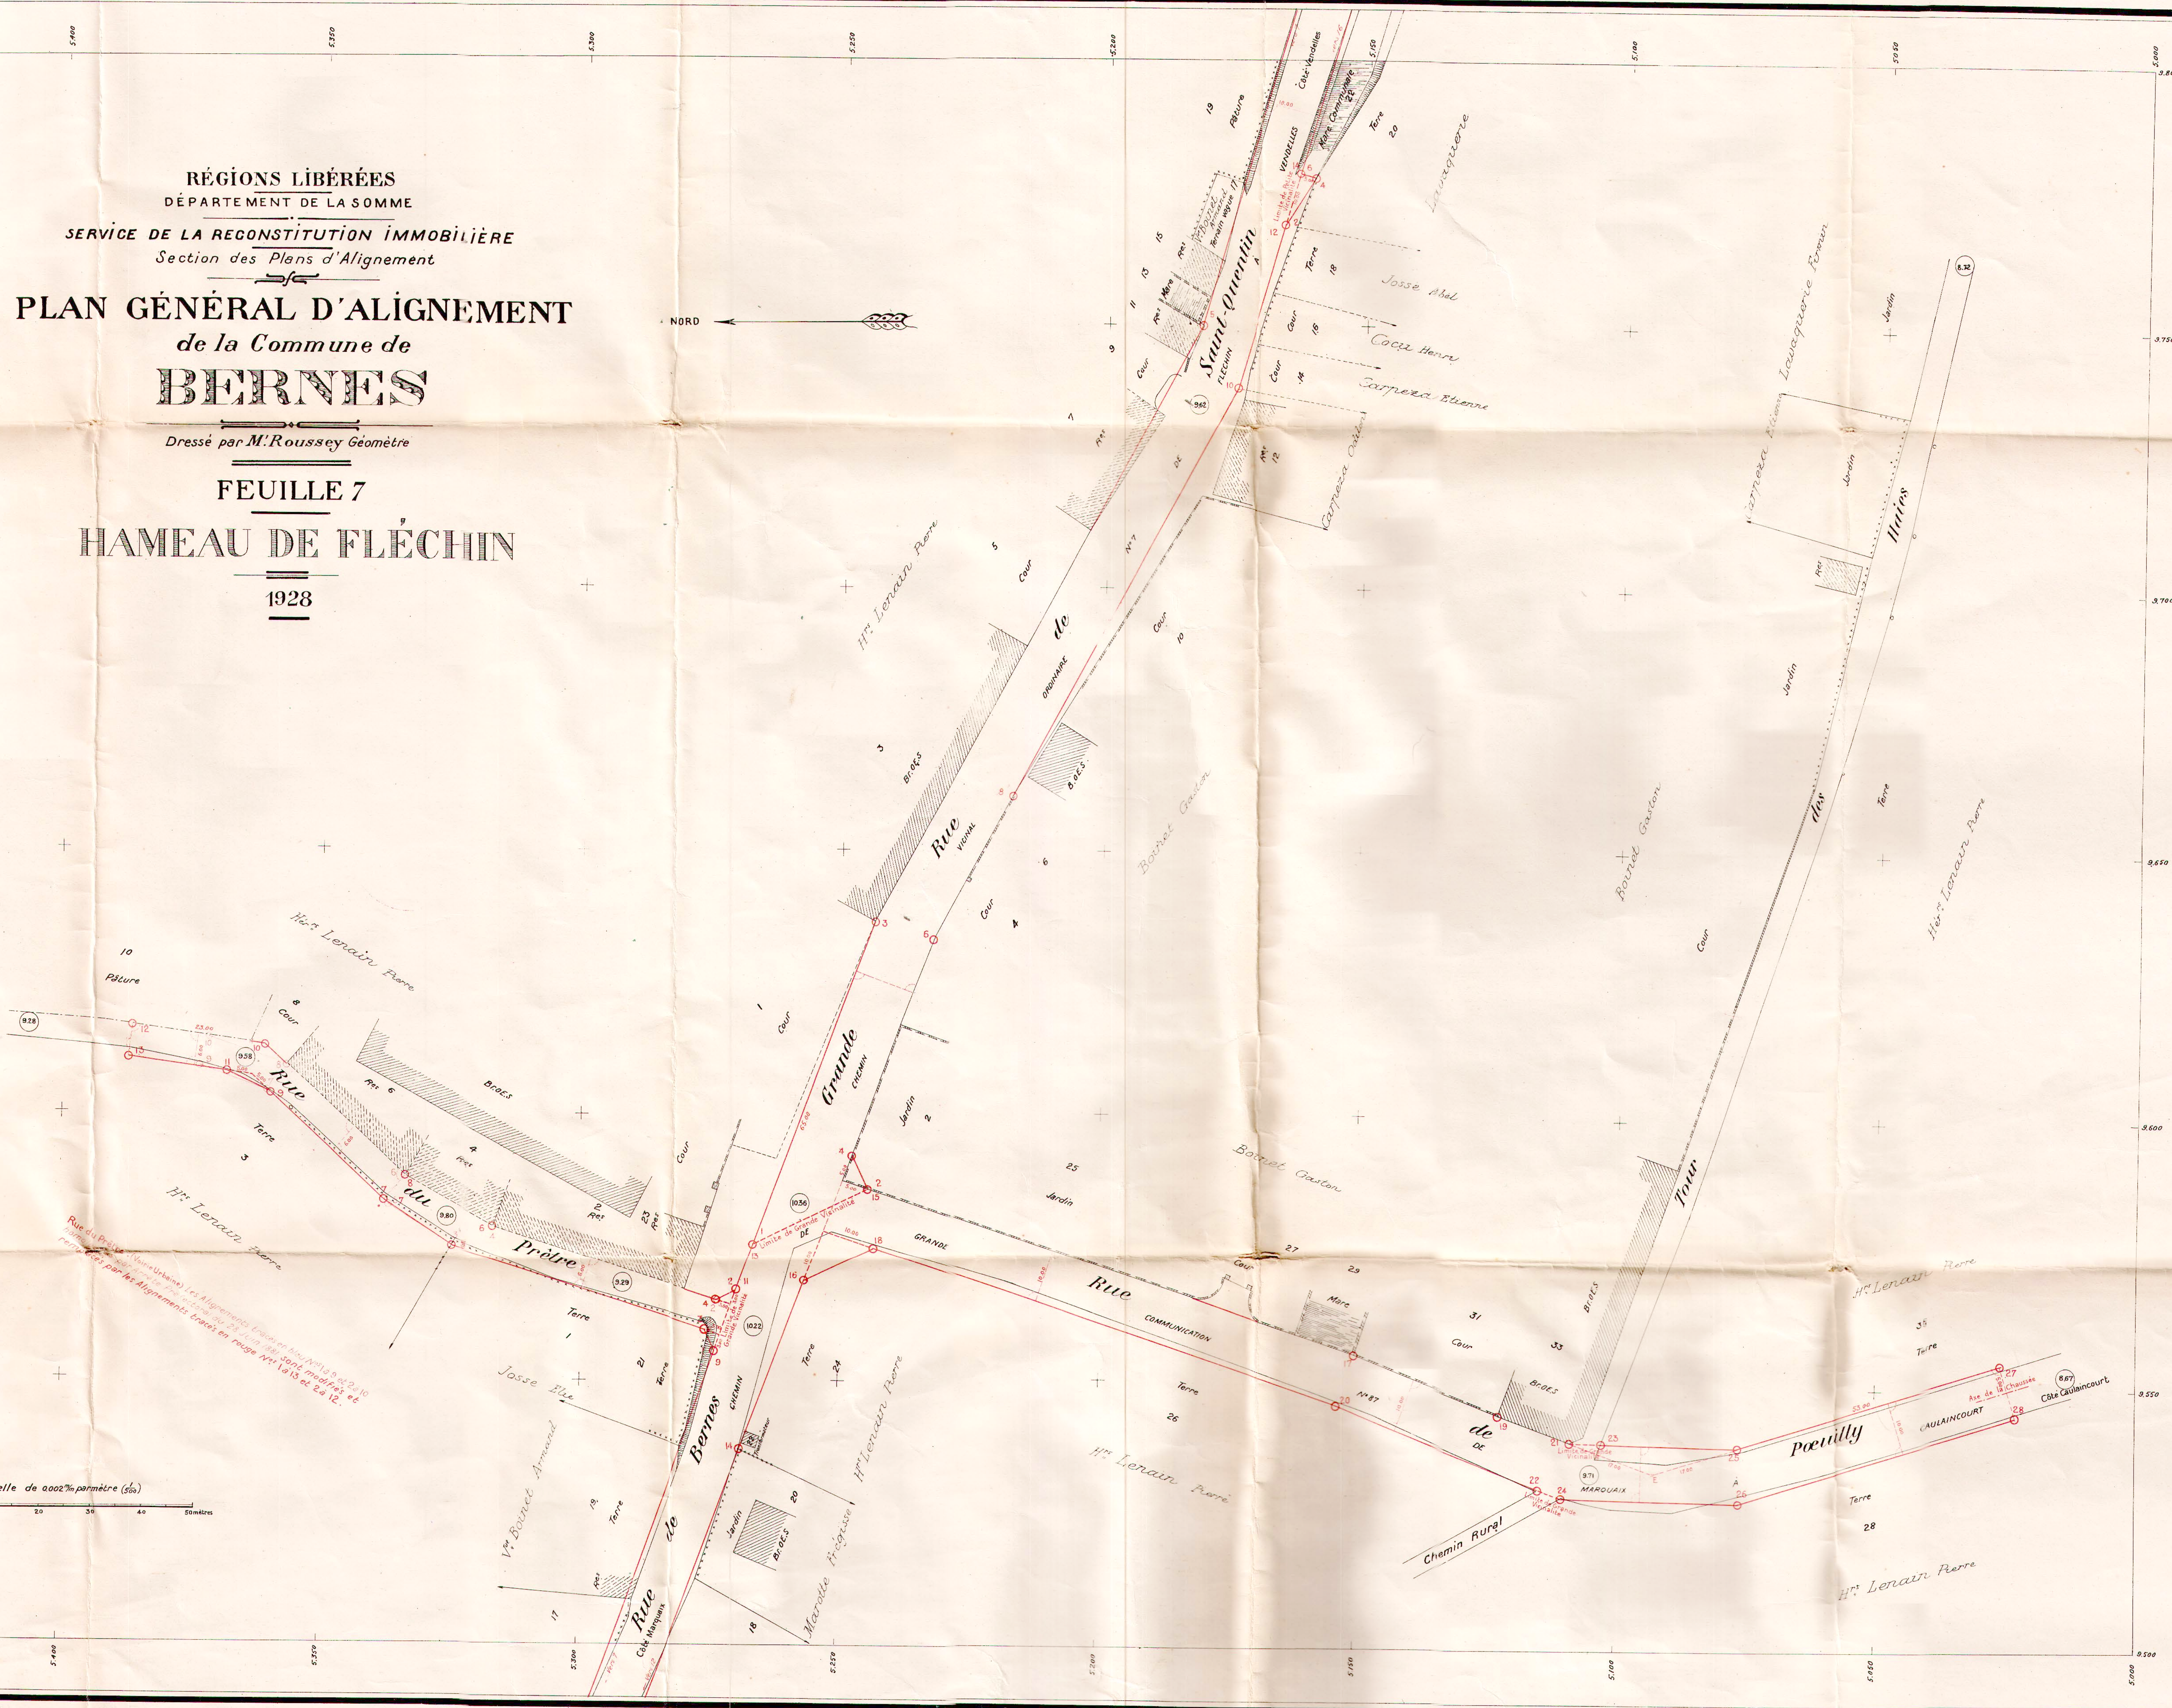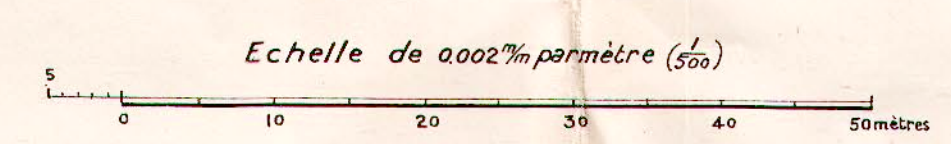

REGIONS LIBÉREES
DEPARTEMENT DE LA SOMME
SERVICE DE LA RECONSTITUTION IMMOBILIÈRE
Section des Plans d'Alignement

PLAN GÉNÉRAL D'ALIGNEMENT de la Commune de BERNES

Dressé par M. ROUSSEY, Géomètre

FEUILLE 5
LE VILLAGE
1928

NORD

Rue de Moyencourt, G. n° 87. Les Alignements tracés en bleu, n° 1 à 12 homologués par Arrêté Préfectoral du 17 Juin 1928 sont modifiés et remplacés par les Alignements tracés en rouge n° 13 à 31.

Echelle de 0.002 m. par mètre (1/500)

FEUILLE 6
LE VILLAGE
1928

Echelle de 0.002 m. par mètre (1/500)

Dressé par M. Roussey Géomètre

1928

Echelle de 0.002 mm par mètre (500)



Ruelle Sellier (Voinie Ur-beine) Les Alignements tracés en bleu N° 113 et 24 homologues par Arrêté préfectoral du 28 Juin 1881 sont modifiés par les Alignements tracés en rouge N° 15 et 23.

