


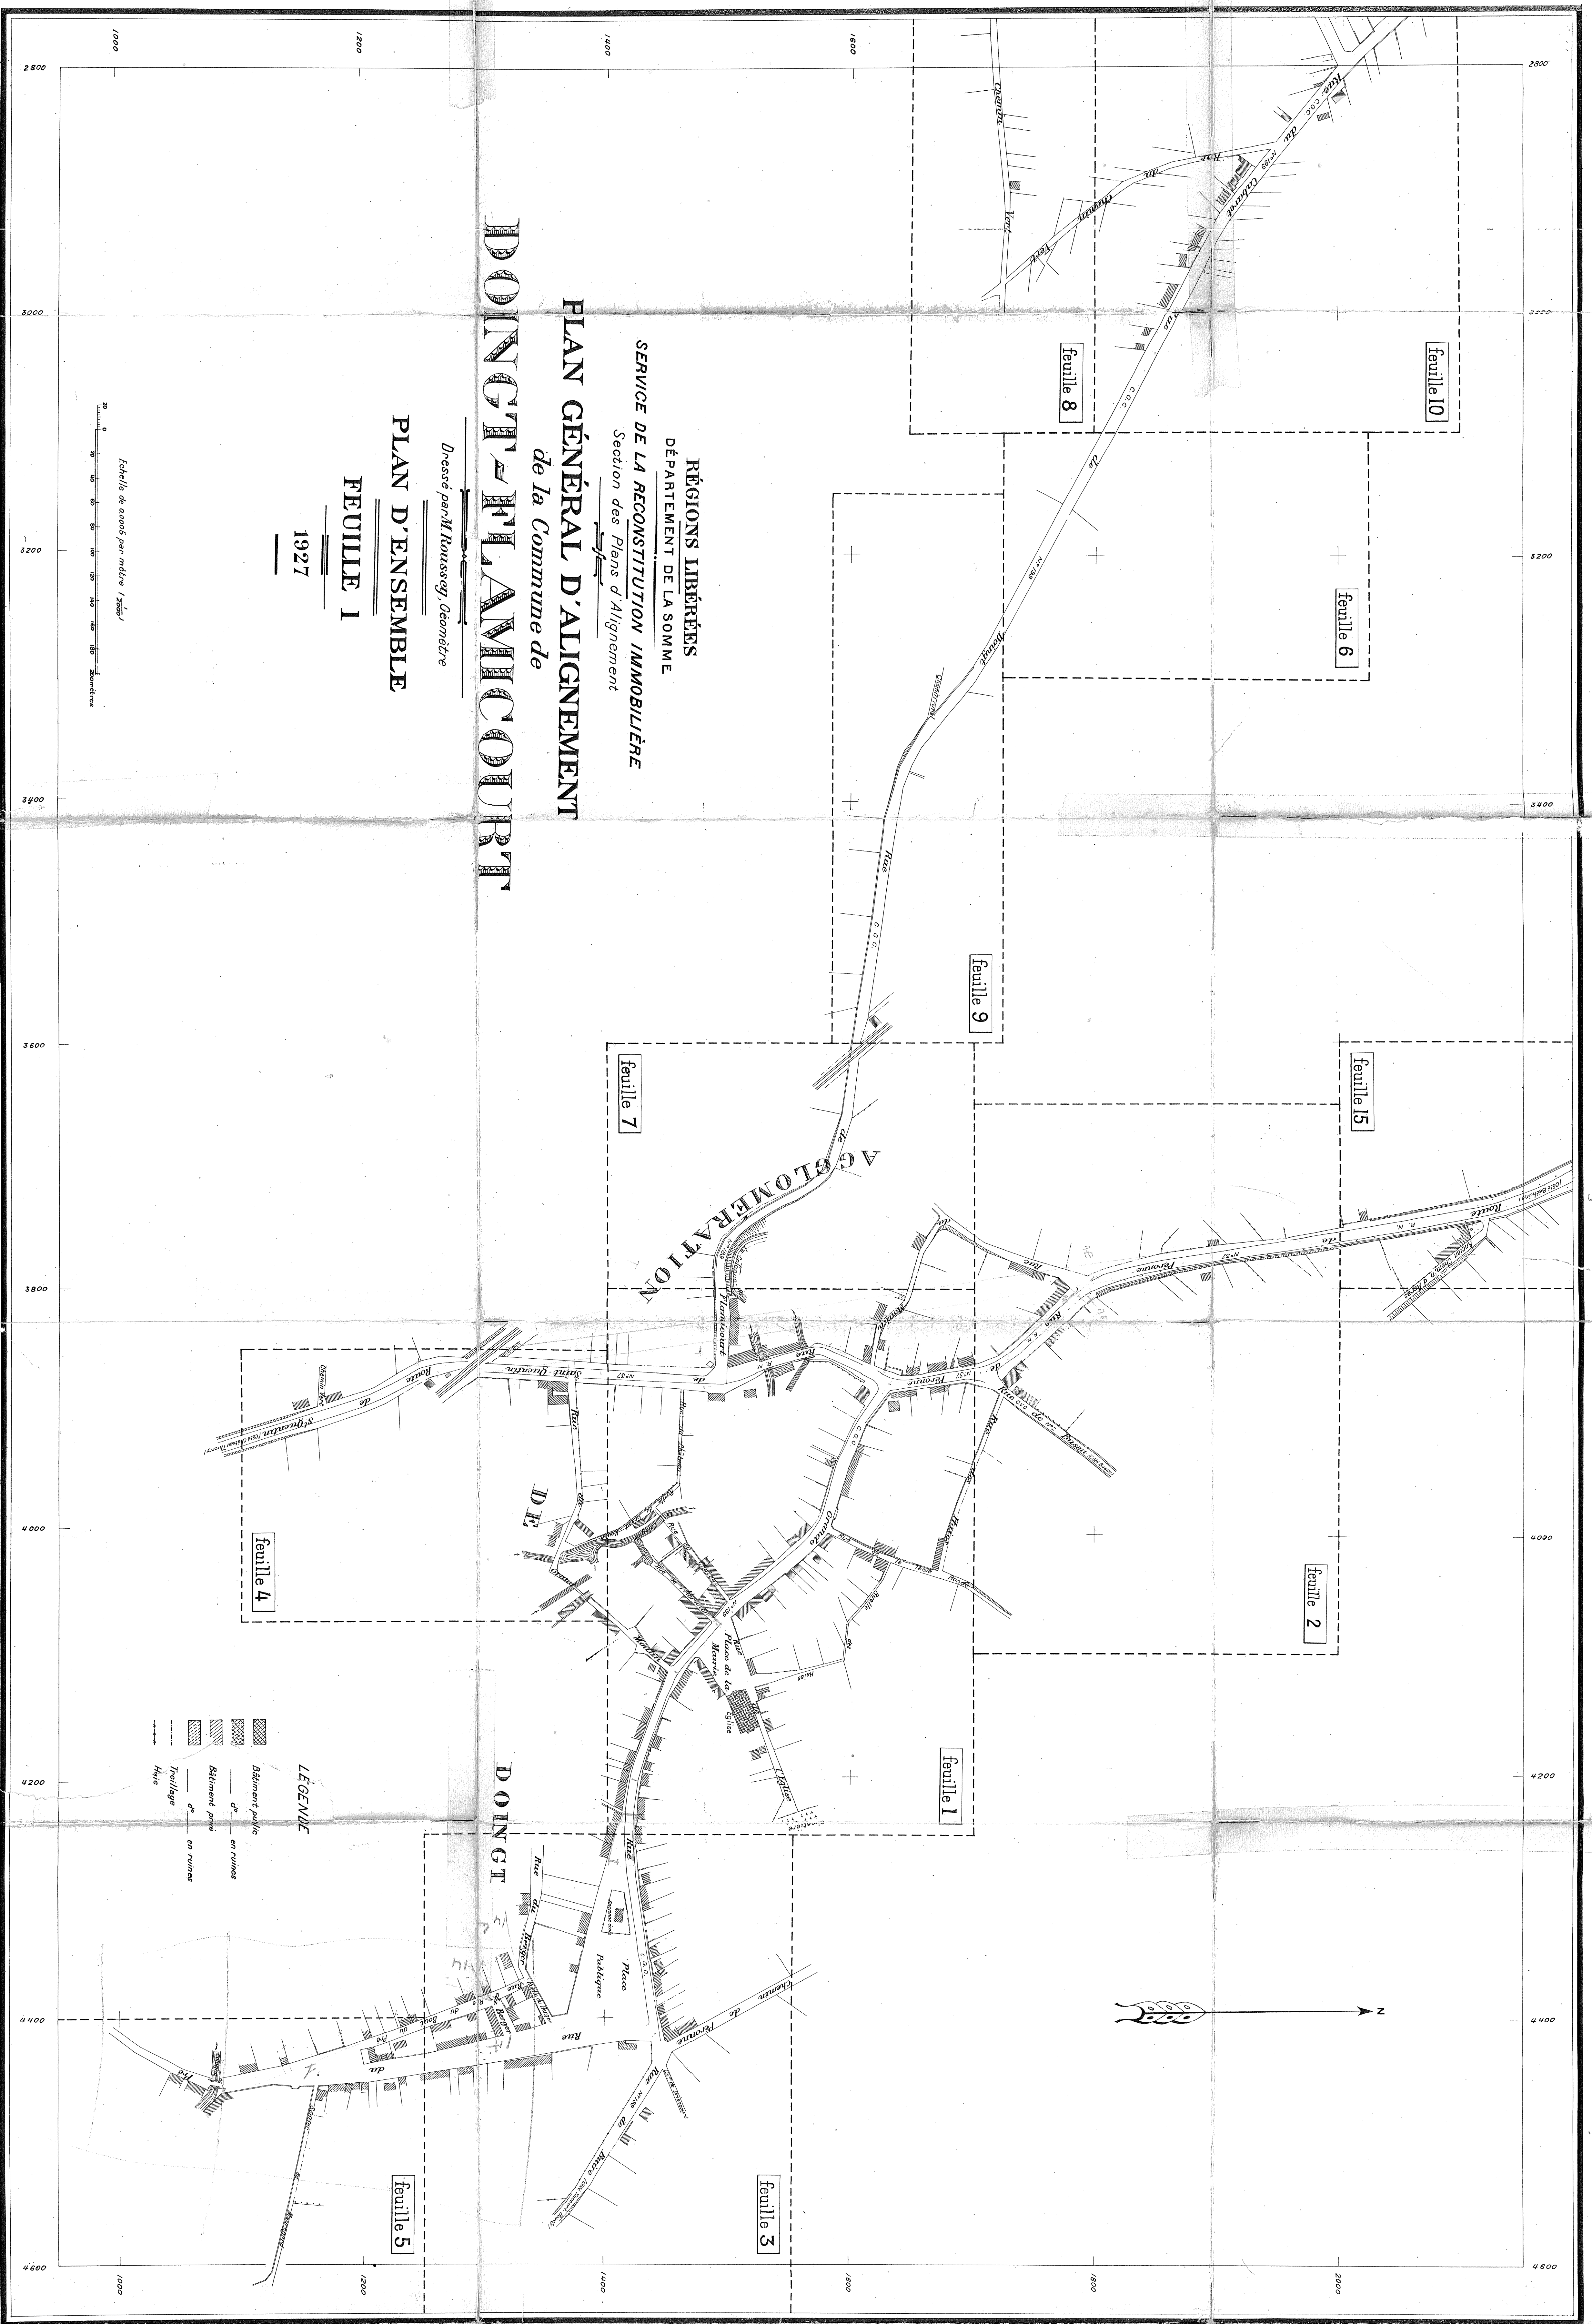




PLAN GÉNÉRAL D'ALIGNEMENT
de la Commune de


RÉGIONS LIBÉRÉES
DÉPARTEMENT DE LA SOMME
SERVICE DE LA RECONSTITUTION IMMOBILIÈRE
Section des Plans d'Alignement

Dressé par M. Rousssey, Géomètre
PLAN D'ENSEMBLE
FEUILLE 1
1927

Echelle de 1:2000 par mètre (1:2000)
0 20 40 60 80 100 120 140 160 180 200 Mètres

Bâtiment public
Bâtiment privé
Bâtiment en ruine

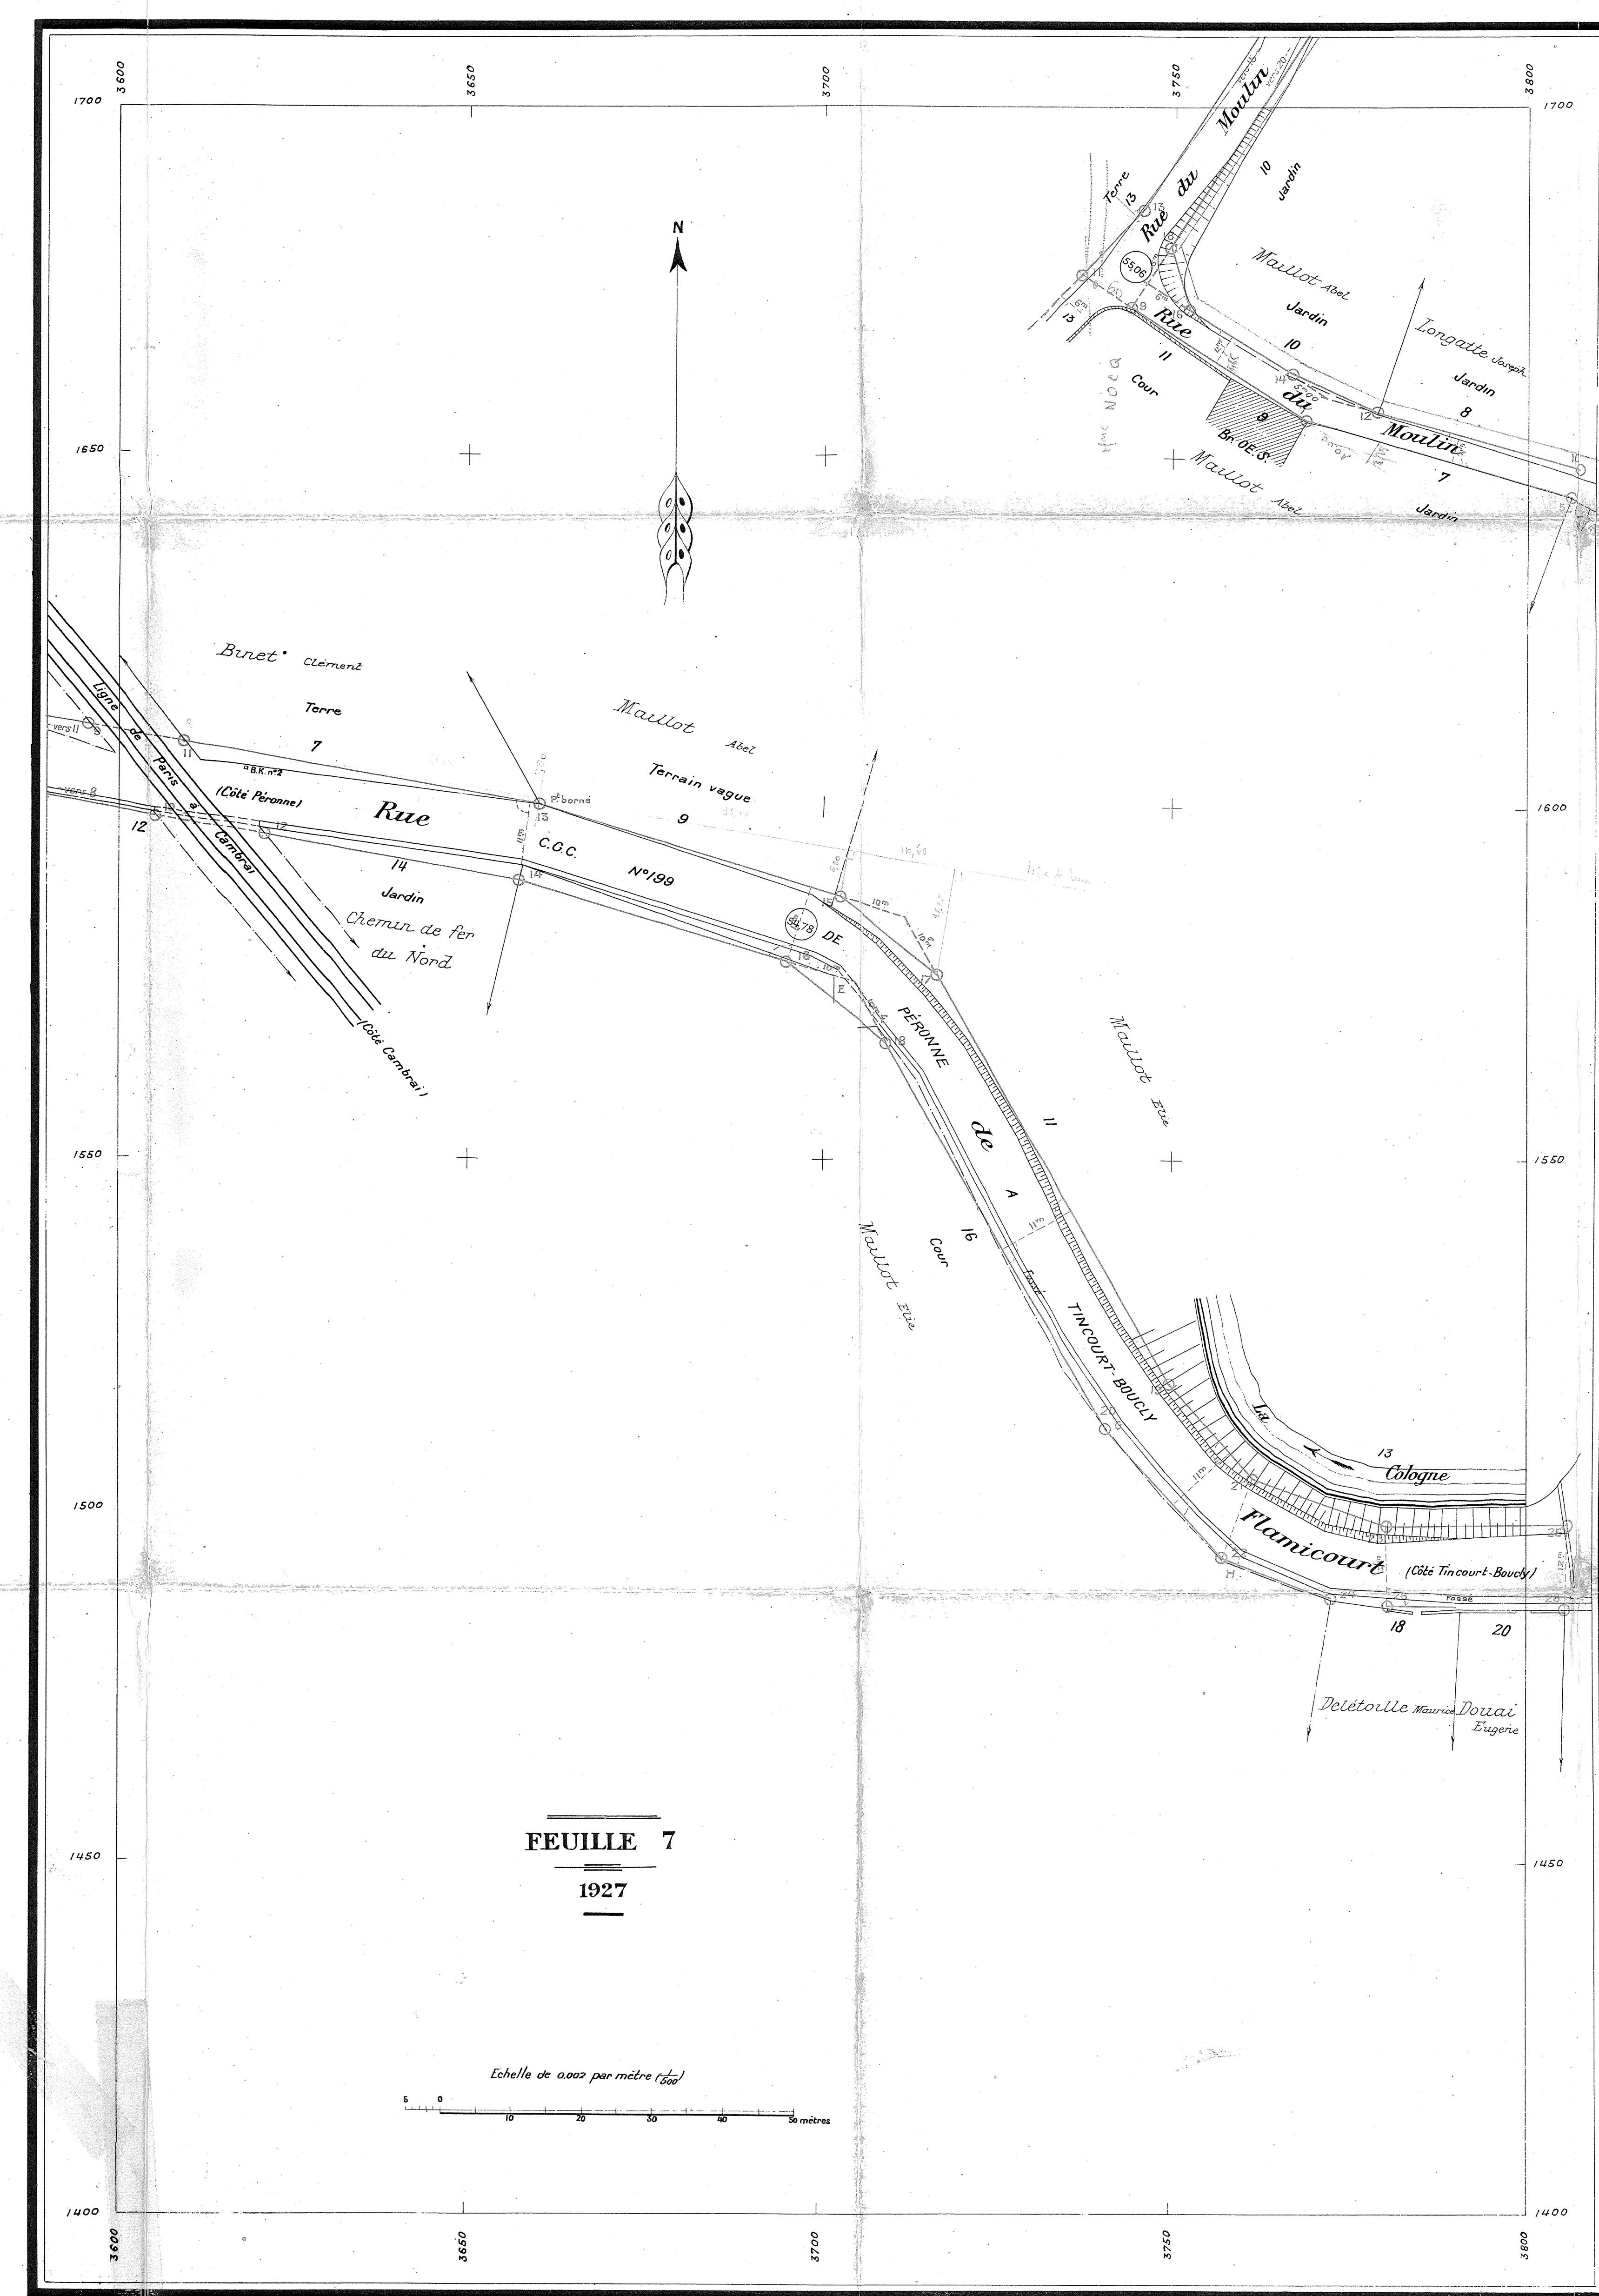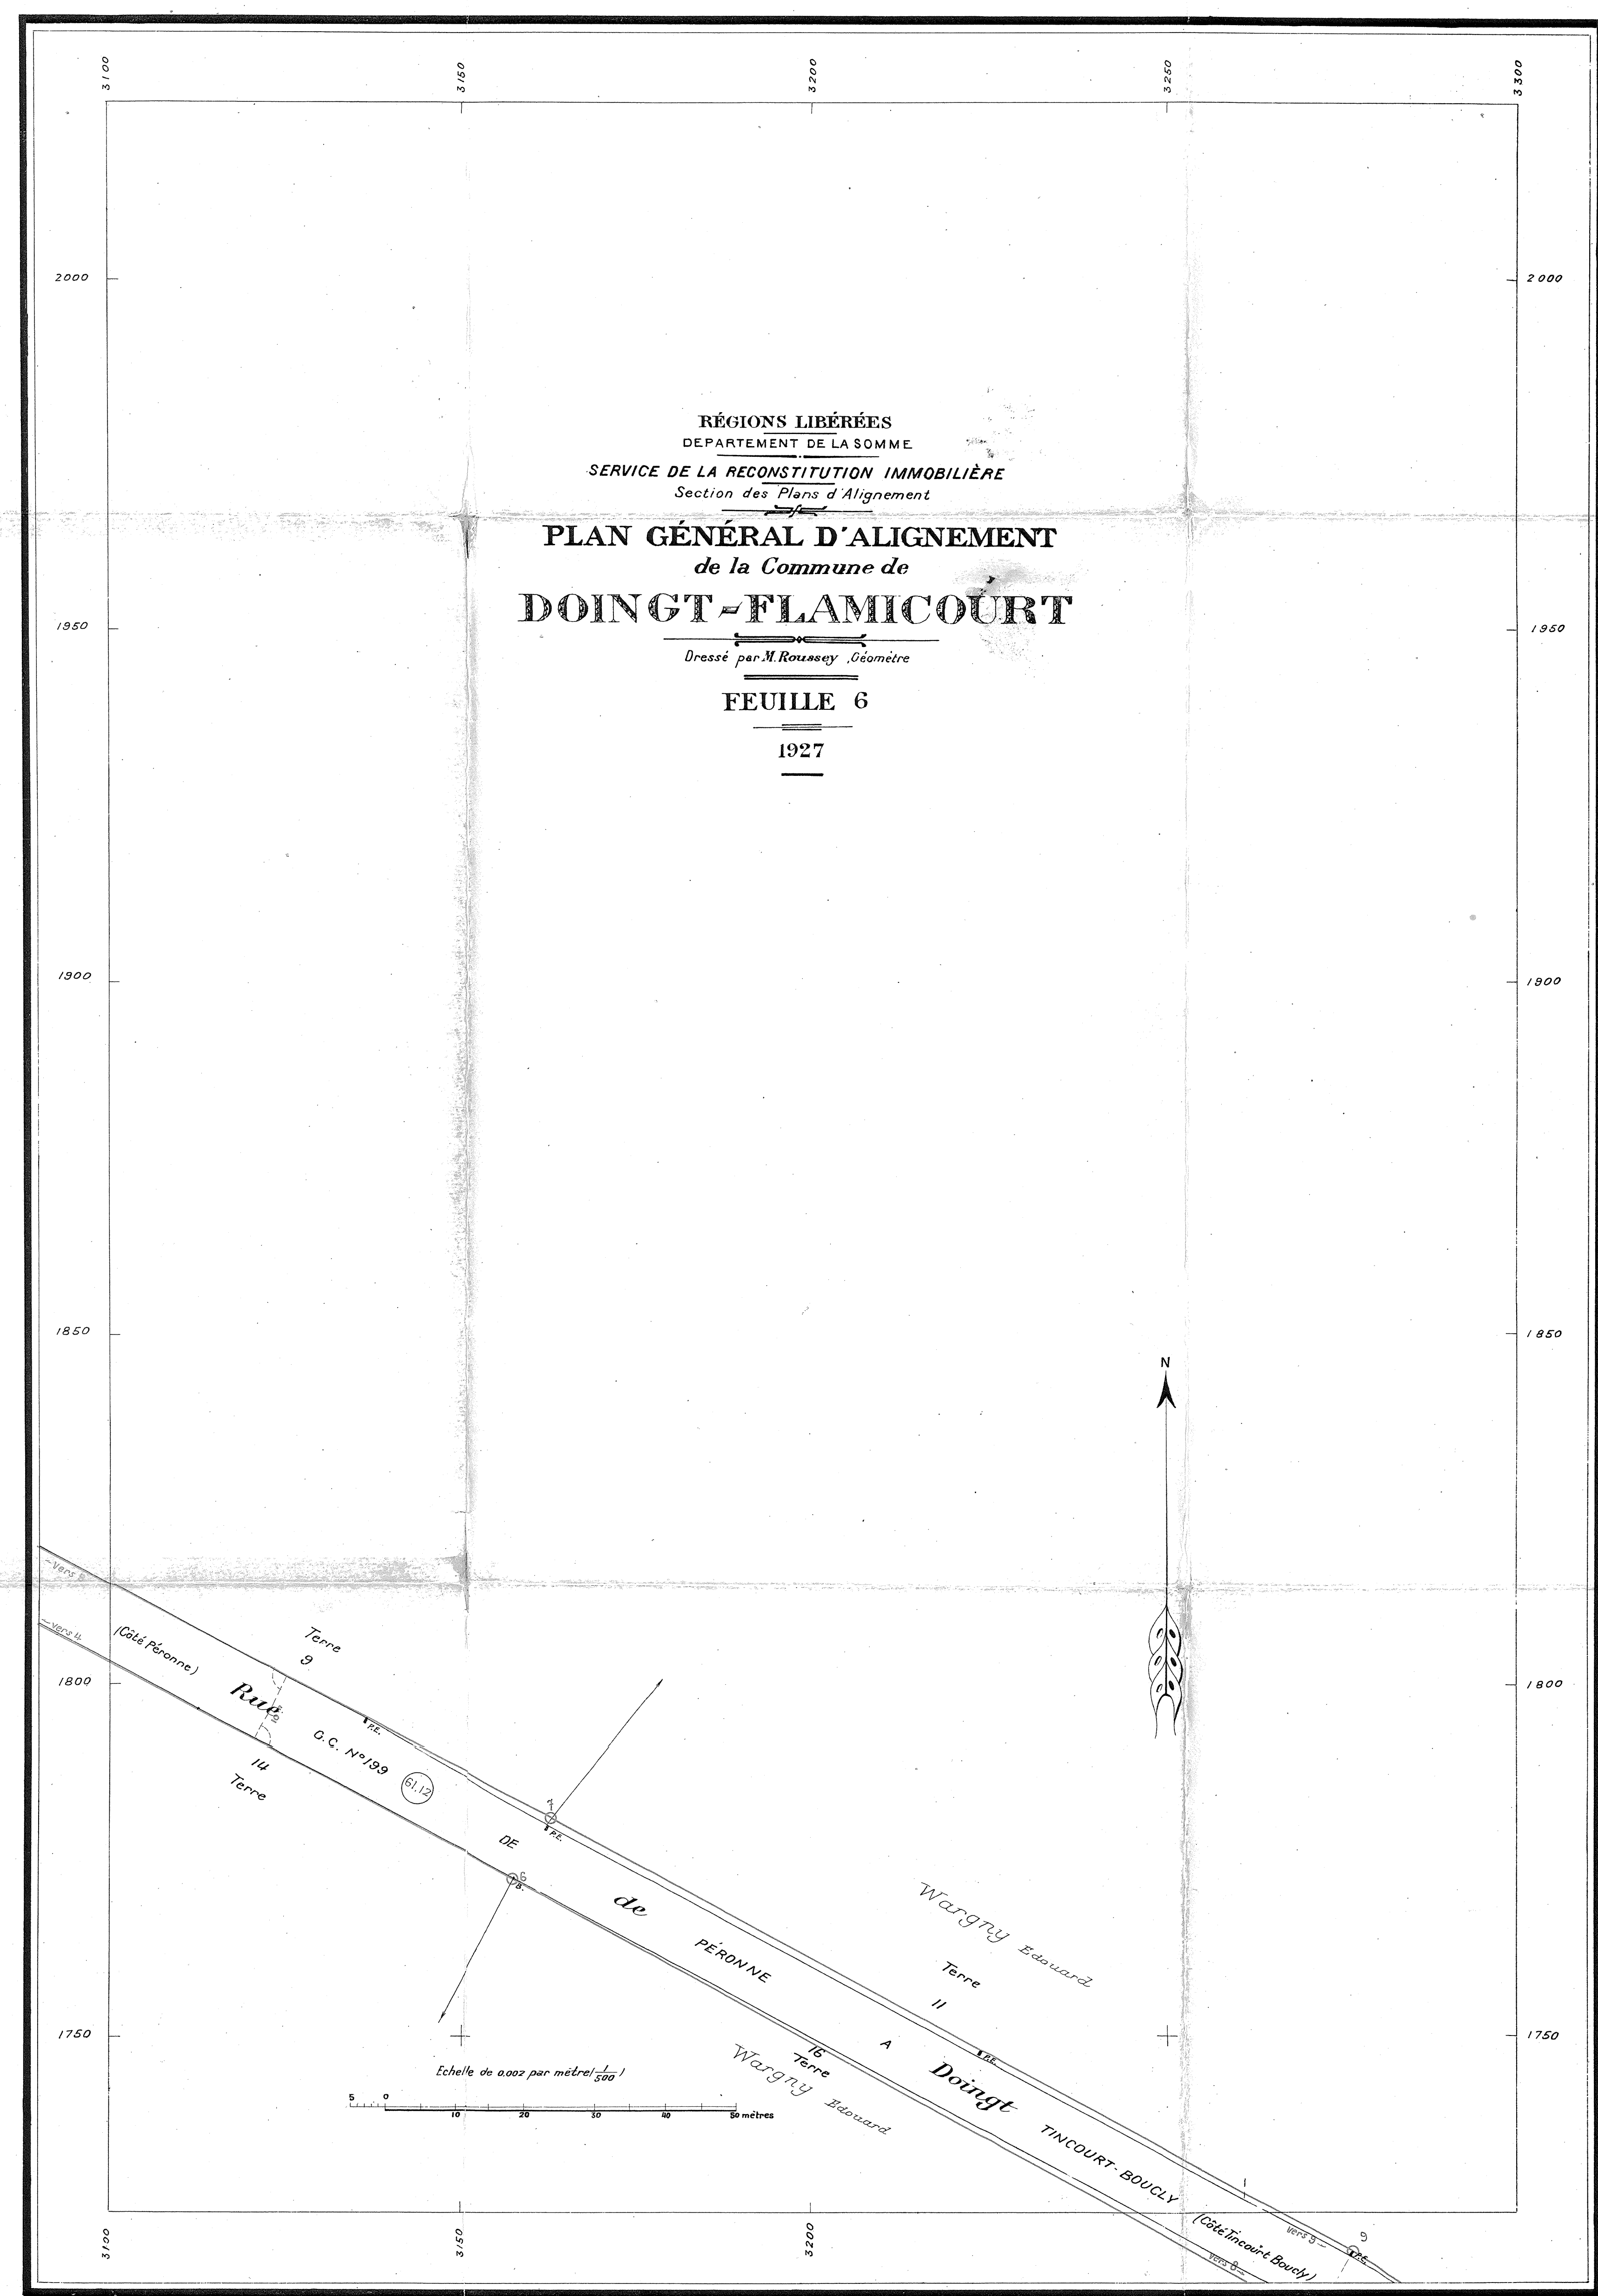

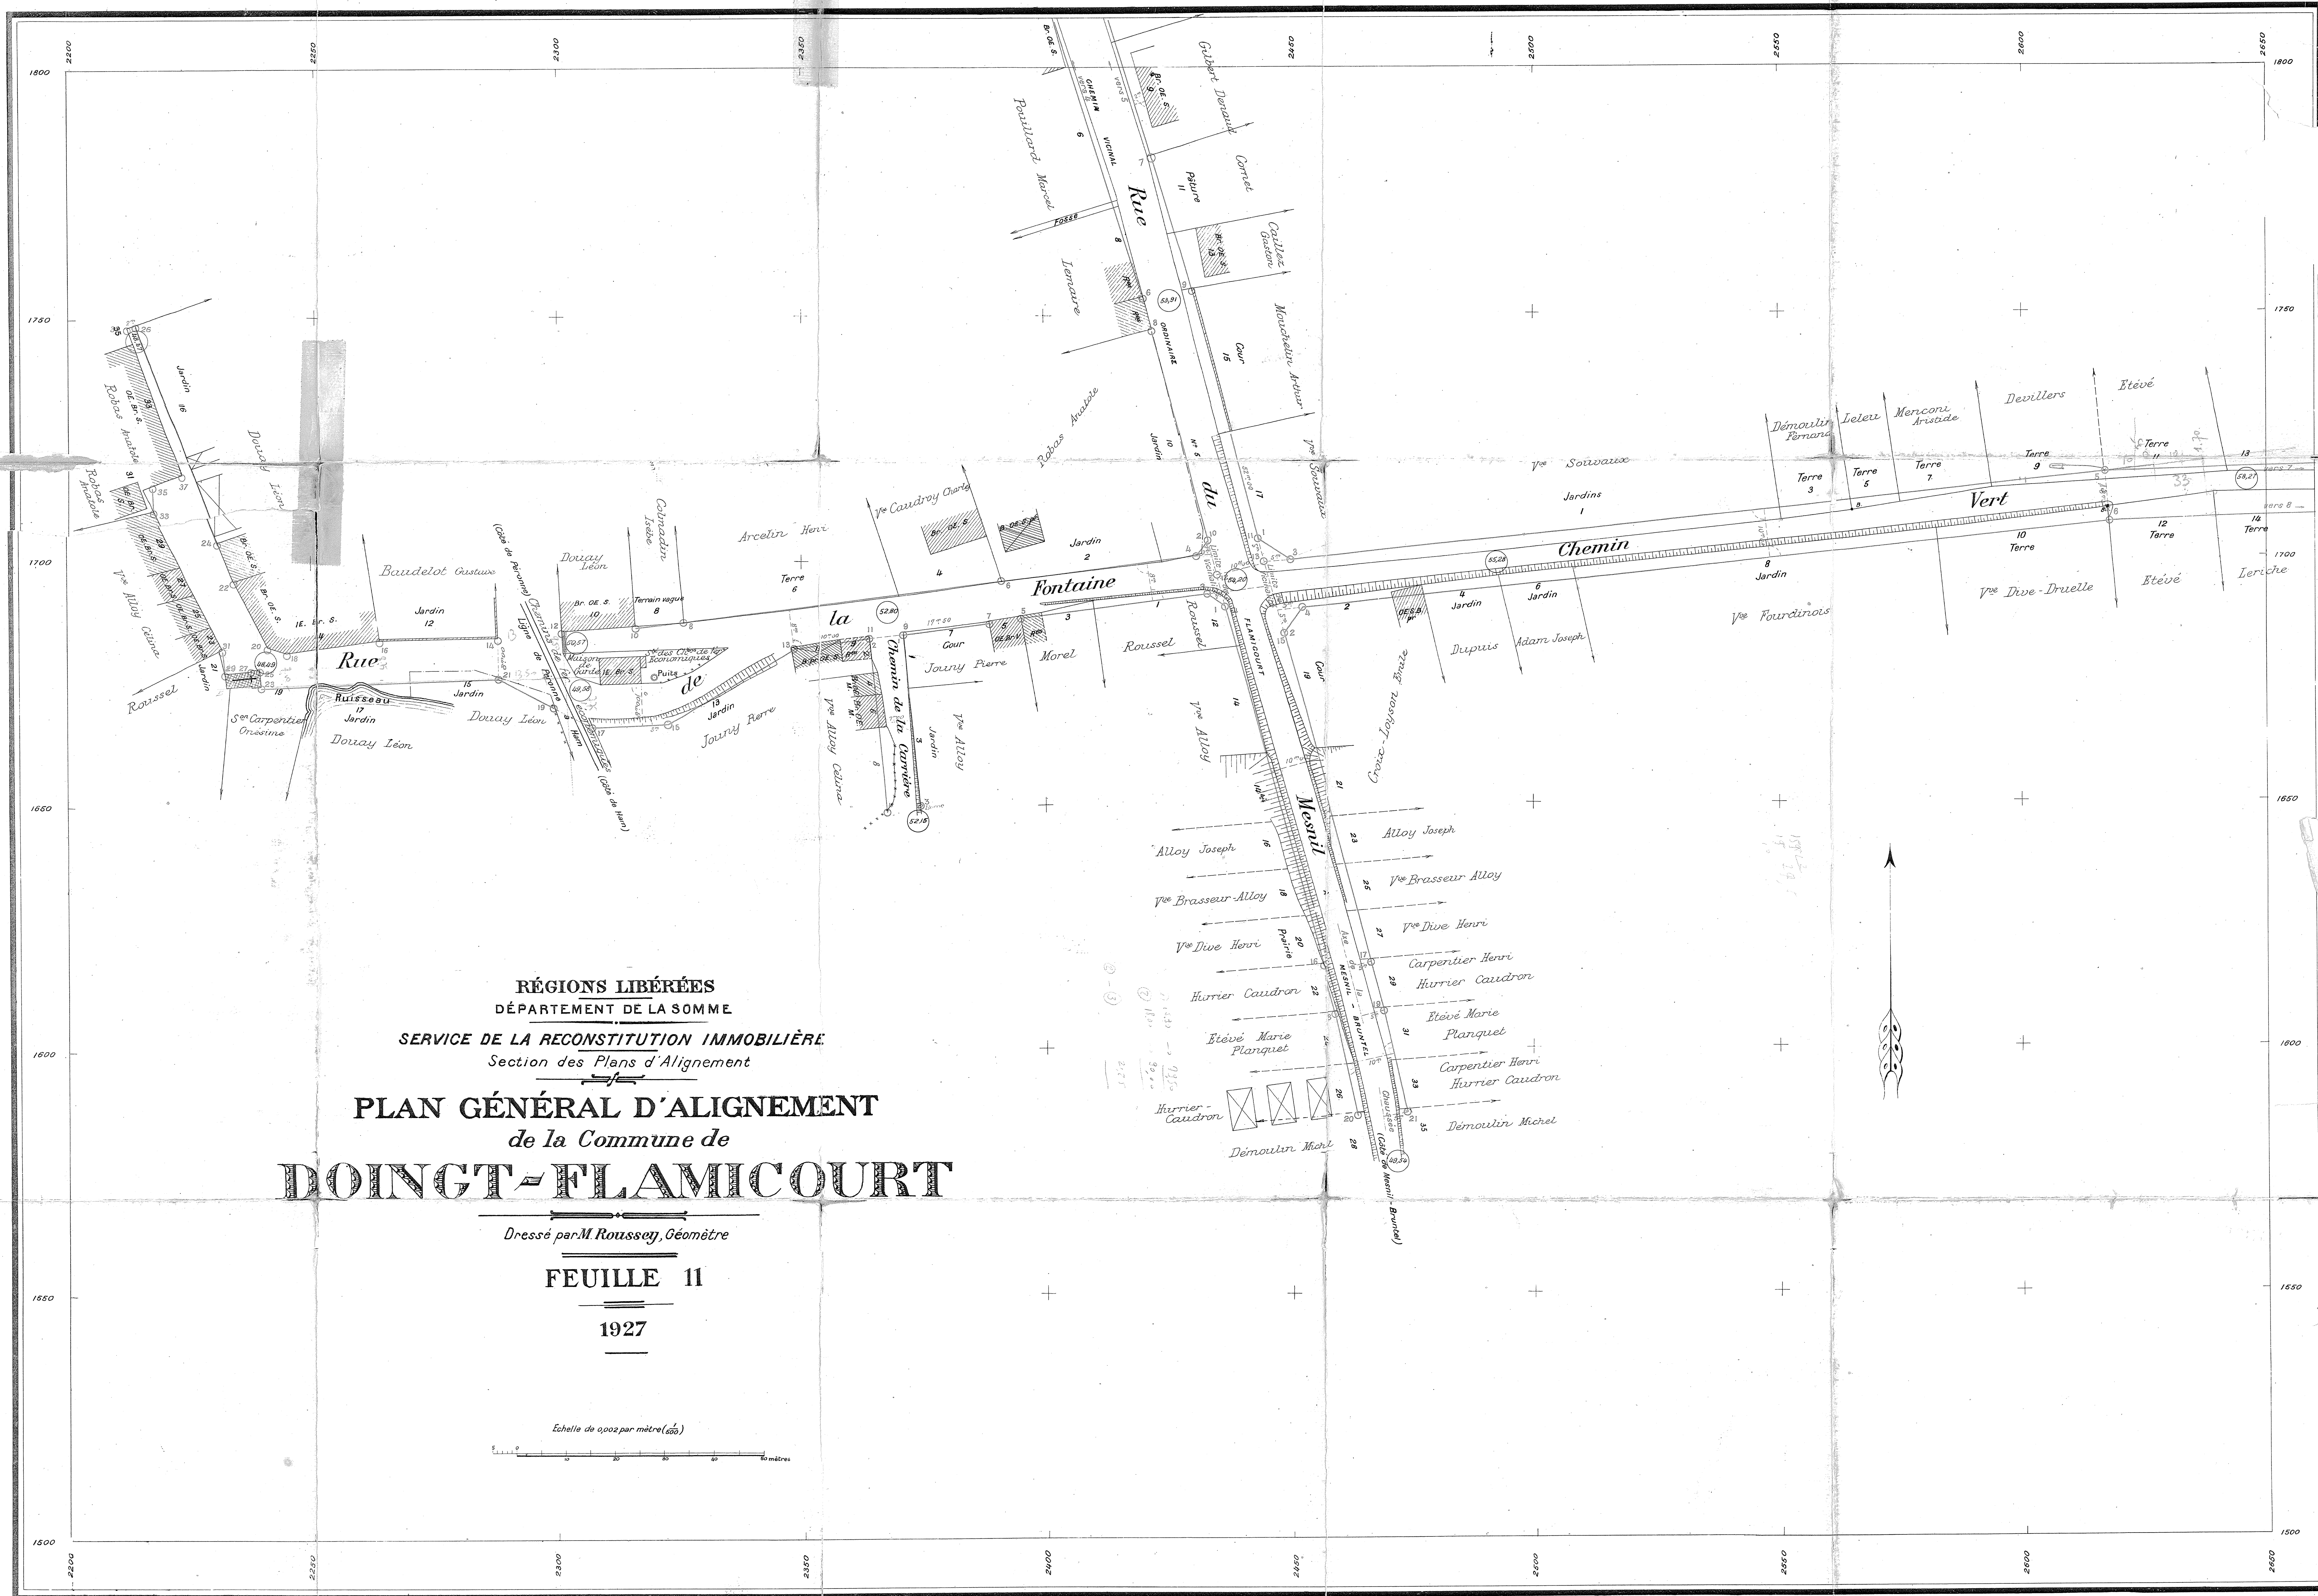

[illegible]

RÉGIONS LIBÉRÉES
DÉPARTEMENT DE LA SOMME
SERVICE DE LA RECONSTITUTION IMMOBILIÈRE
Section des Plans d'Alignement

PLAN GÉNÉRAL D'ALIGNEMENT
de la Commune de
DOINGT-FLAMICOURT
Dressé par M. Roussey, Géomètre

1927

Echelle de 0.002 par mètre (1/500)

Guillemon
Maillot
Theraine
Tingourt-Boucly
Commune de Doingt-Flamicourt

RÉGIONS LIBÉRÉES
DÉPARTEMENT DE LA SOMME
SERVICE DE LA RECONSTITUTION IMMOBILIÈRE
Section des Plans d'Alignement


PLAN GÉNÉRAL D'ALIGNEMENT
de la Commune de
DOINGT-FLAMICOURT

Dressé par M. Rousssey, Géomètre

FEUILLE 13

1927


Echelle de 0,002 par mètre (1/500)
0 10 20 30 40 50 mètres

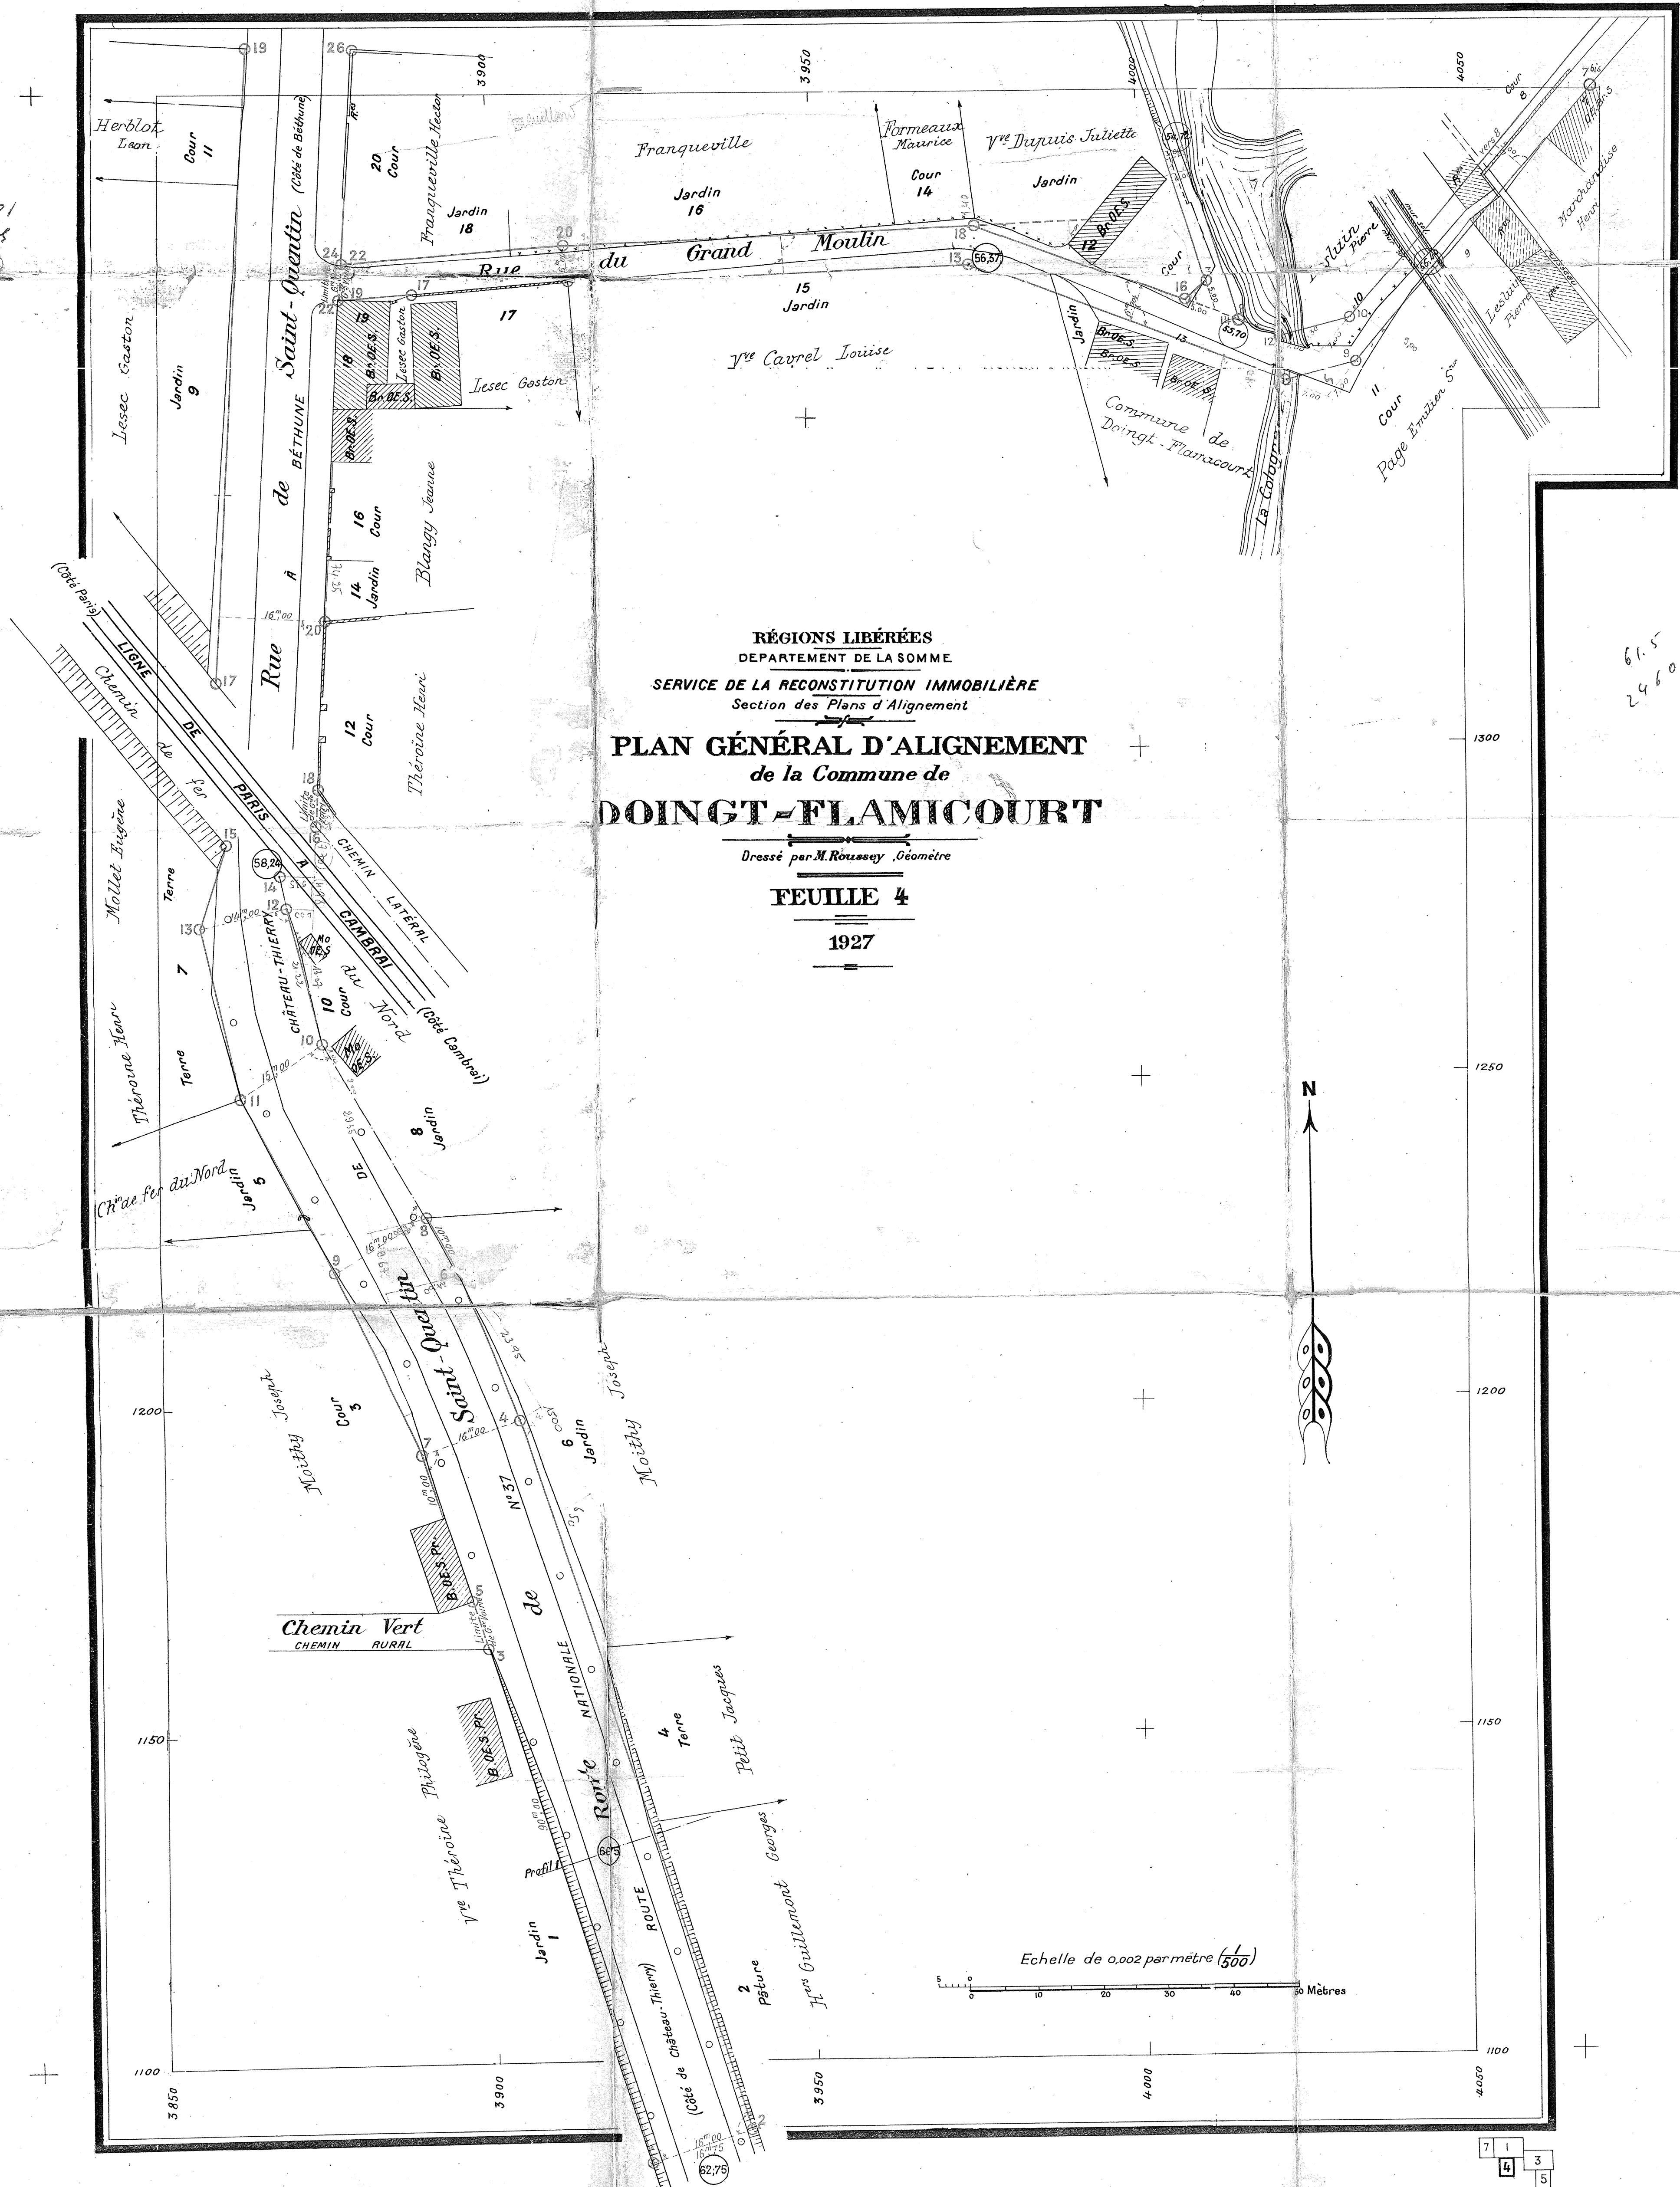

61.5
2460

PLAN D'ENSEMBLE
FEUILLE 2
1927


AGGLOMÉRATION DE FLAMICOURT

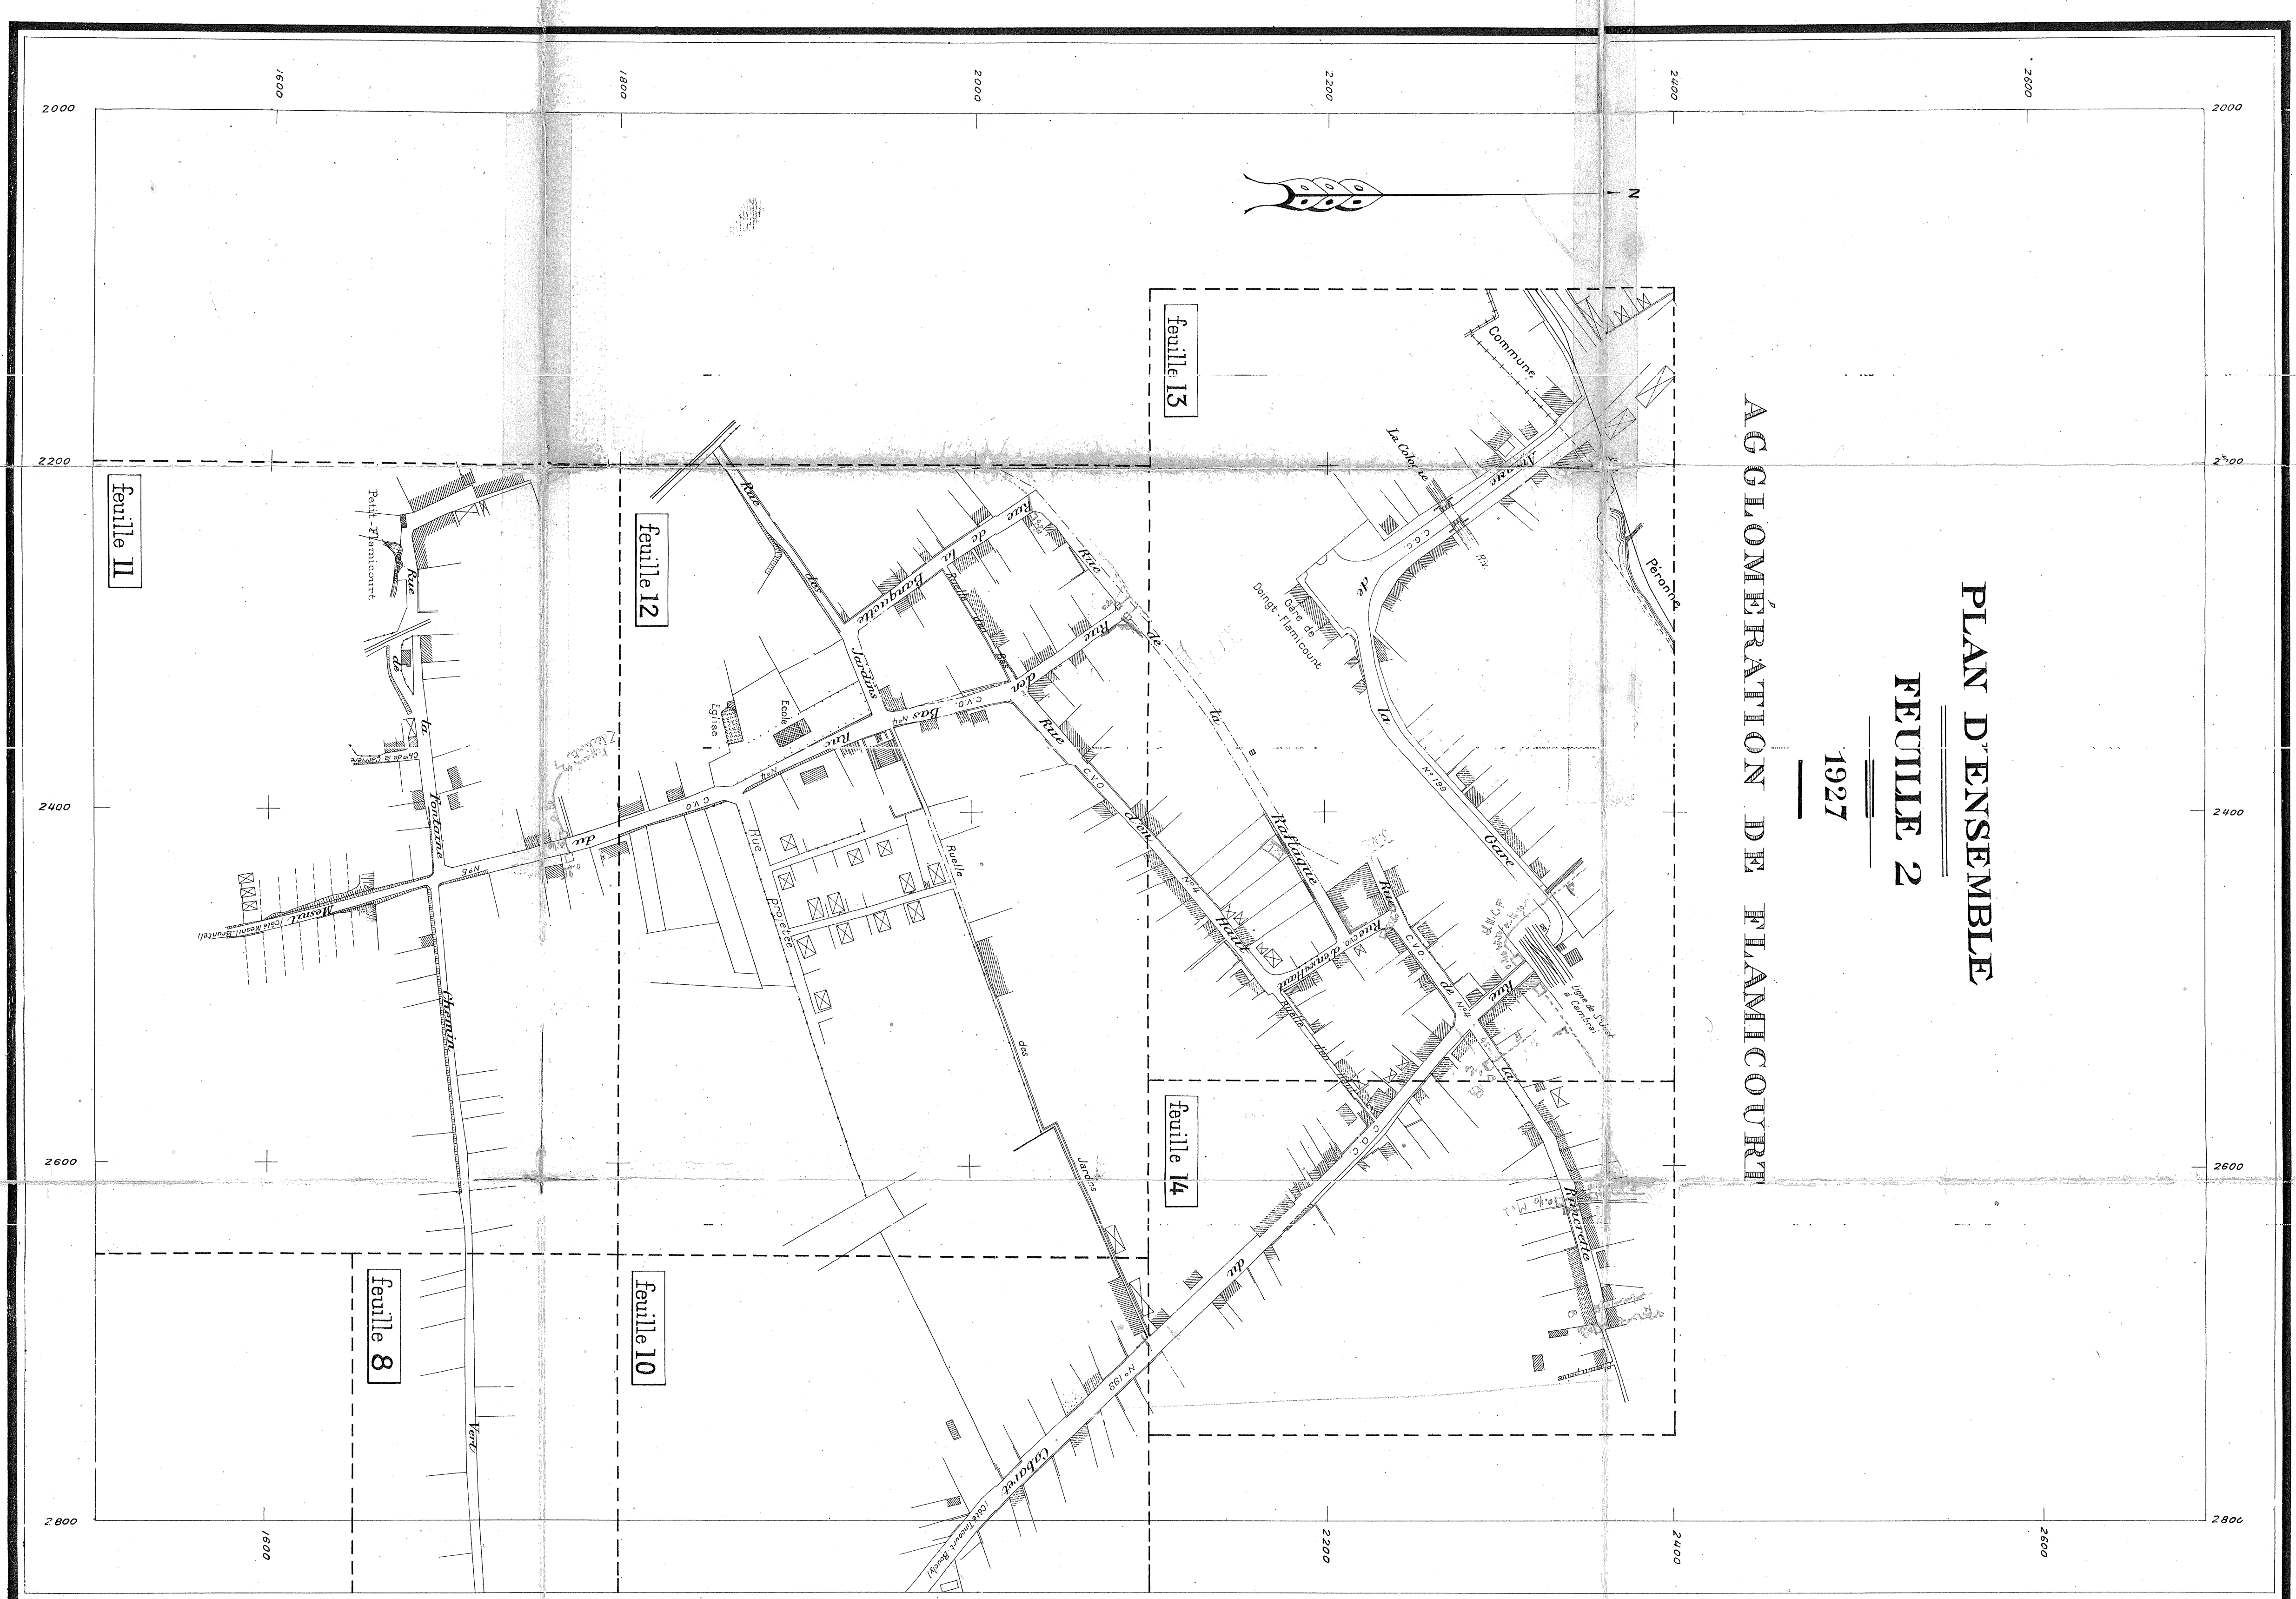


RÉGIONS LIBÉRÉES.
DÉPARTEMENT DE LA SOMME.
SERVICE DE LA RECONSTITUTION IMMOBILIÈRE
Section des Plans d'Alignement
PLAN GÉNÉRAL D'ALIGNEMENT
de la Commune de
DOINGT-FLAMICOURT

Dressé par M. Roussay, Géomètre
PLAN D'ENSEMBLE

FEUILLE 3
1927

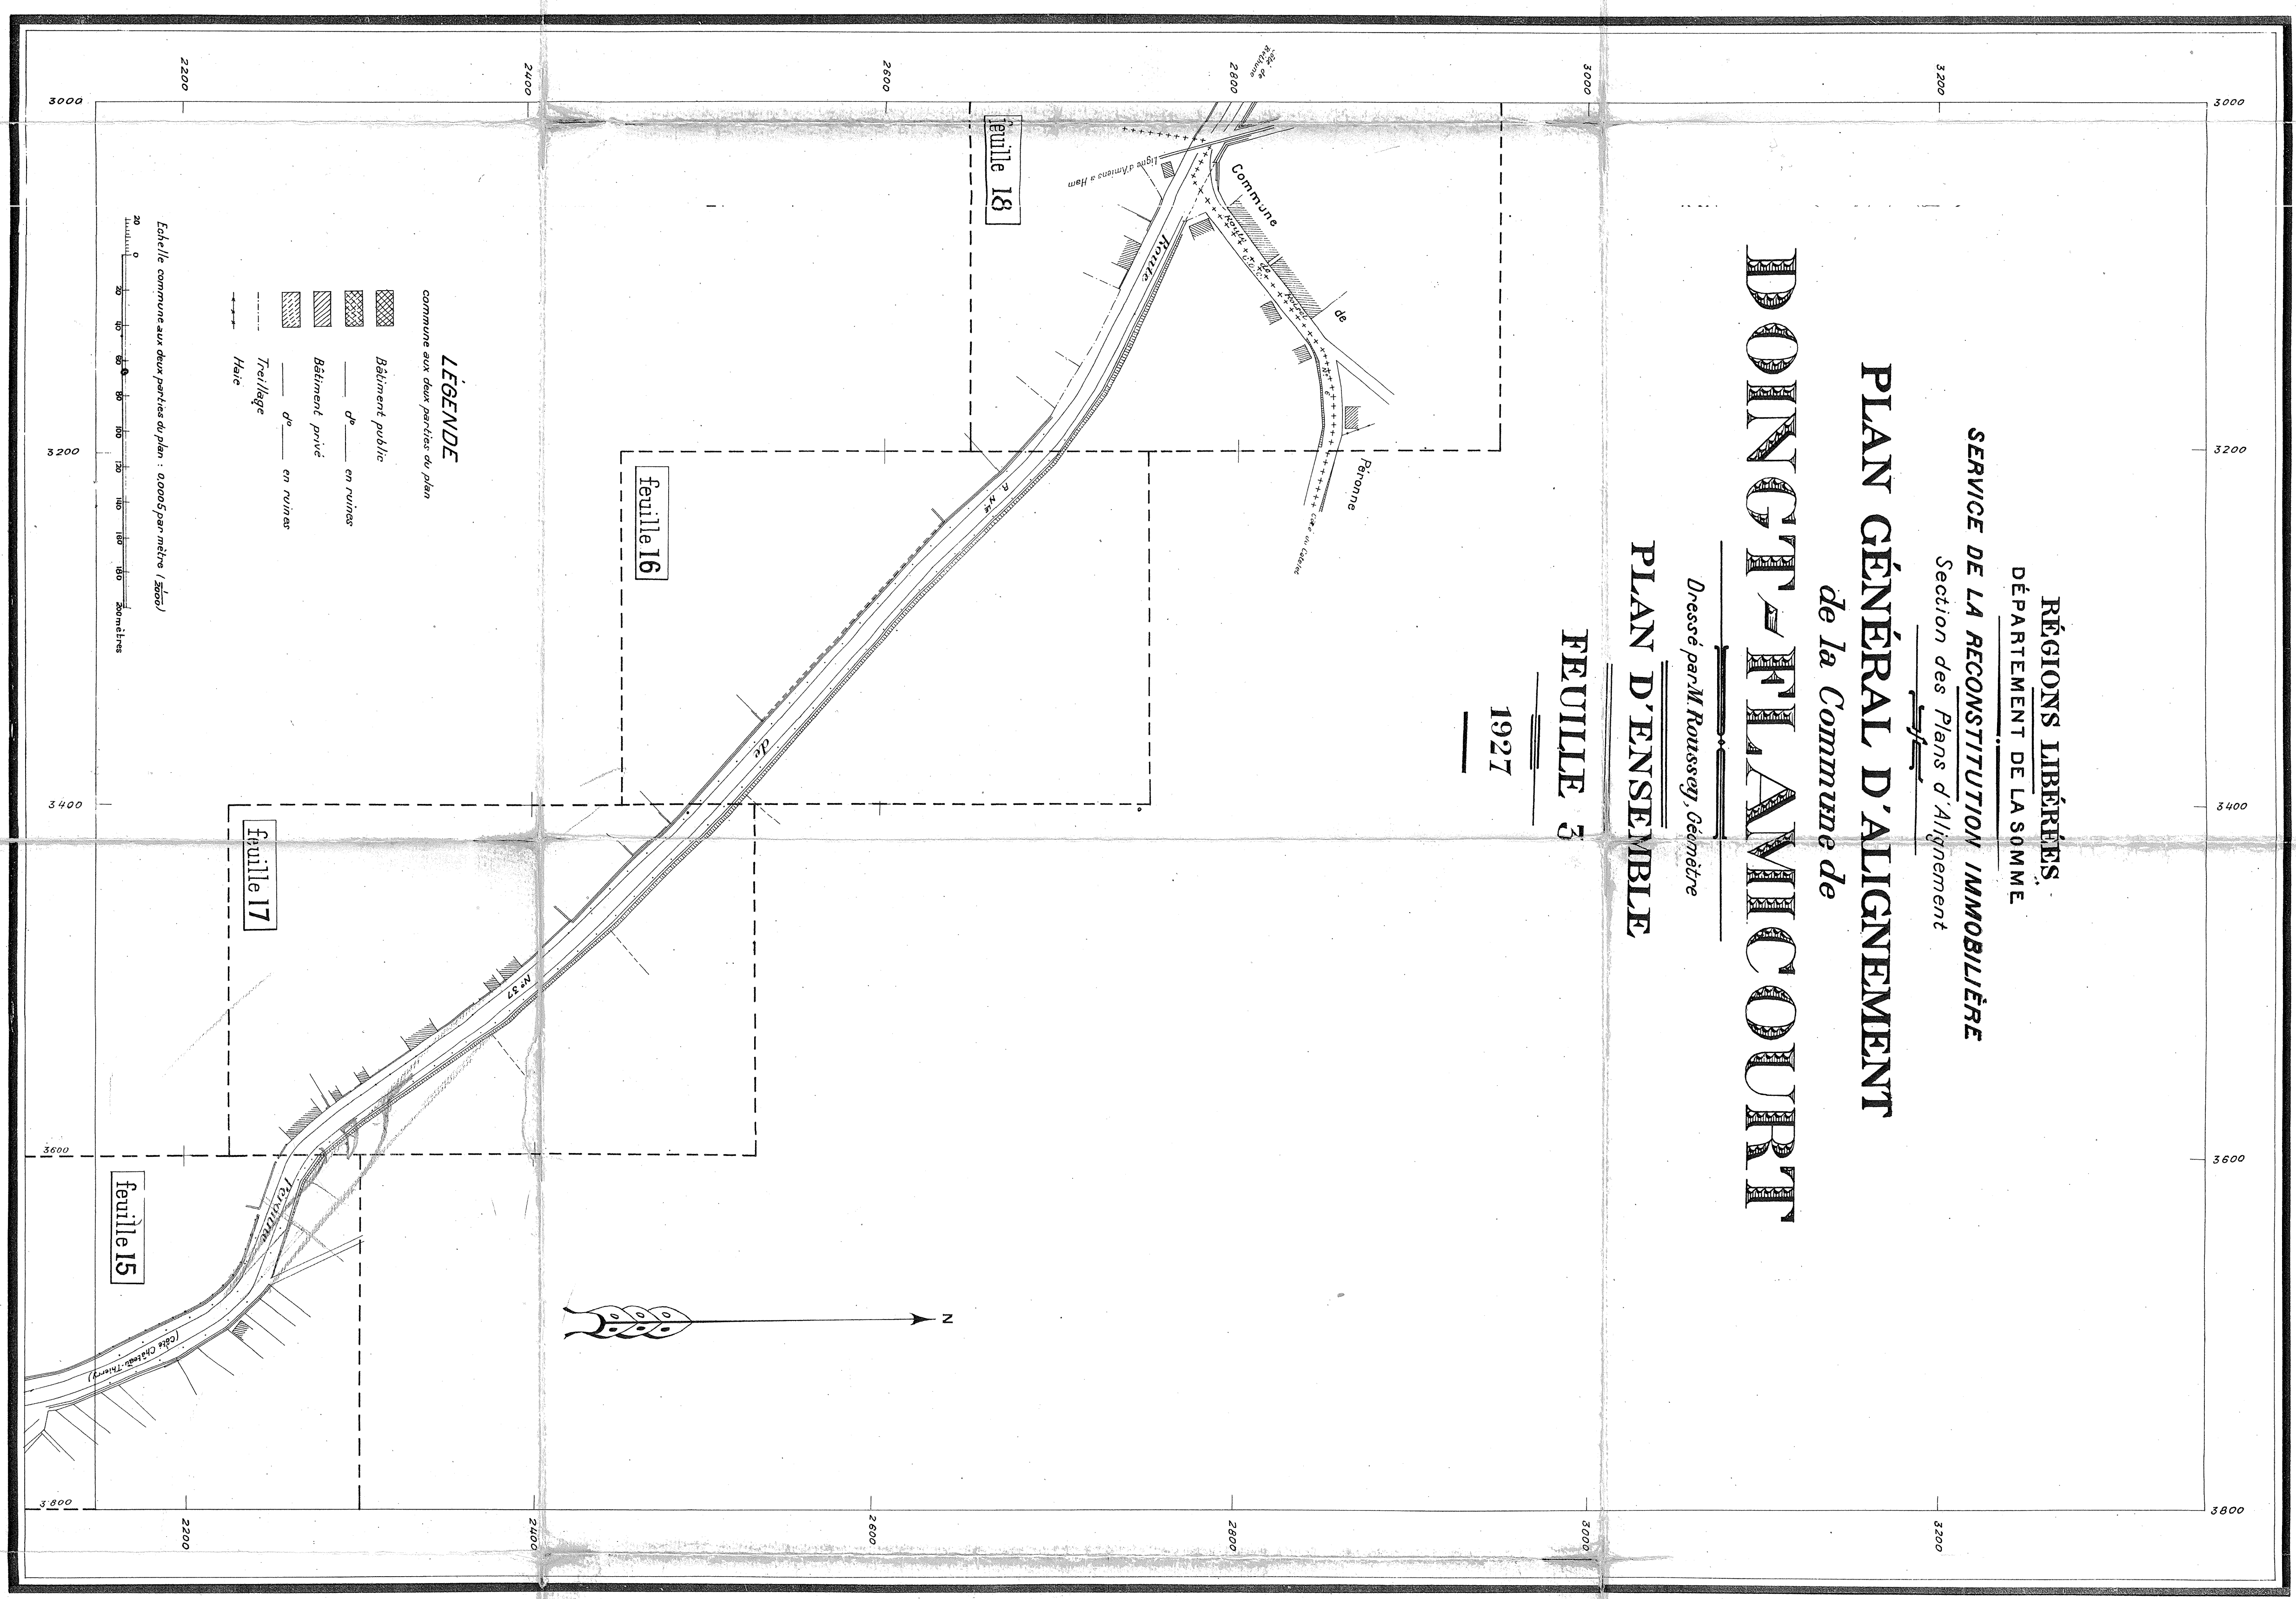


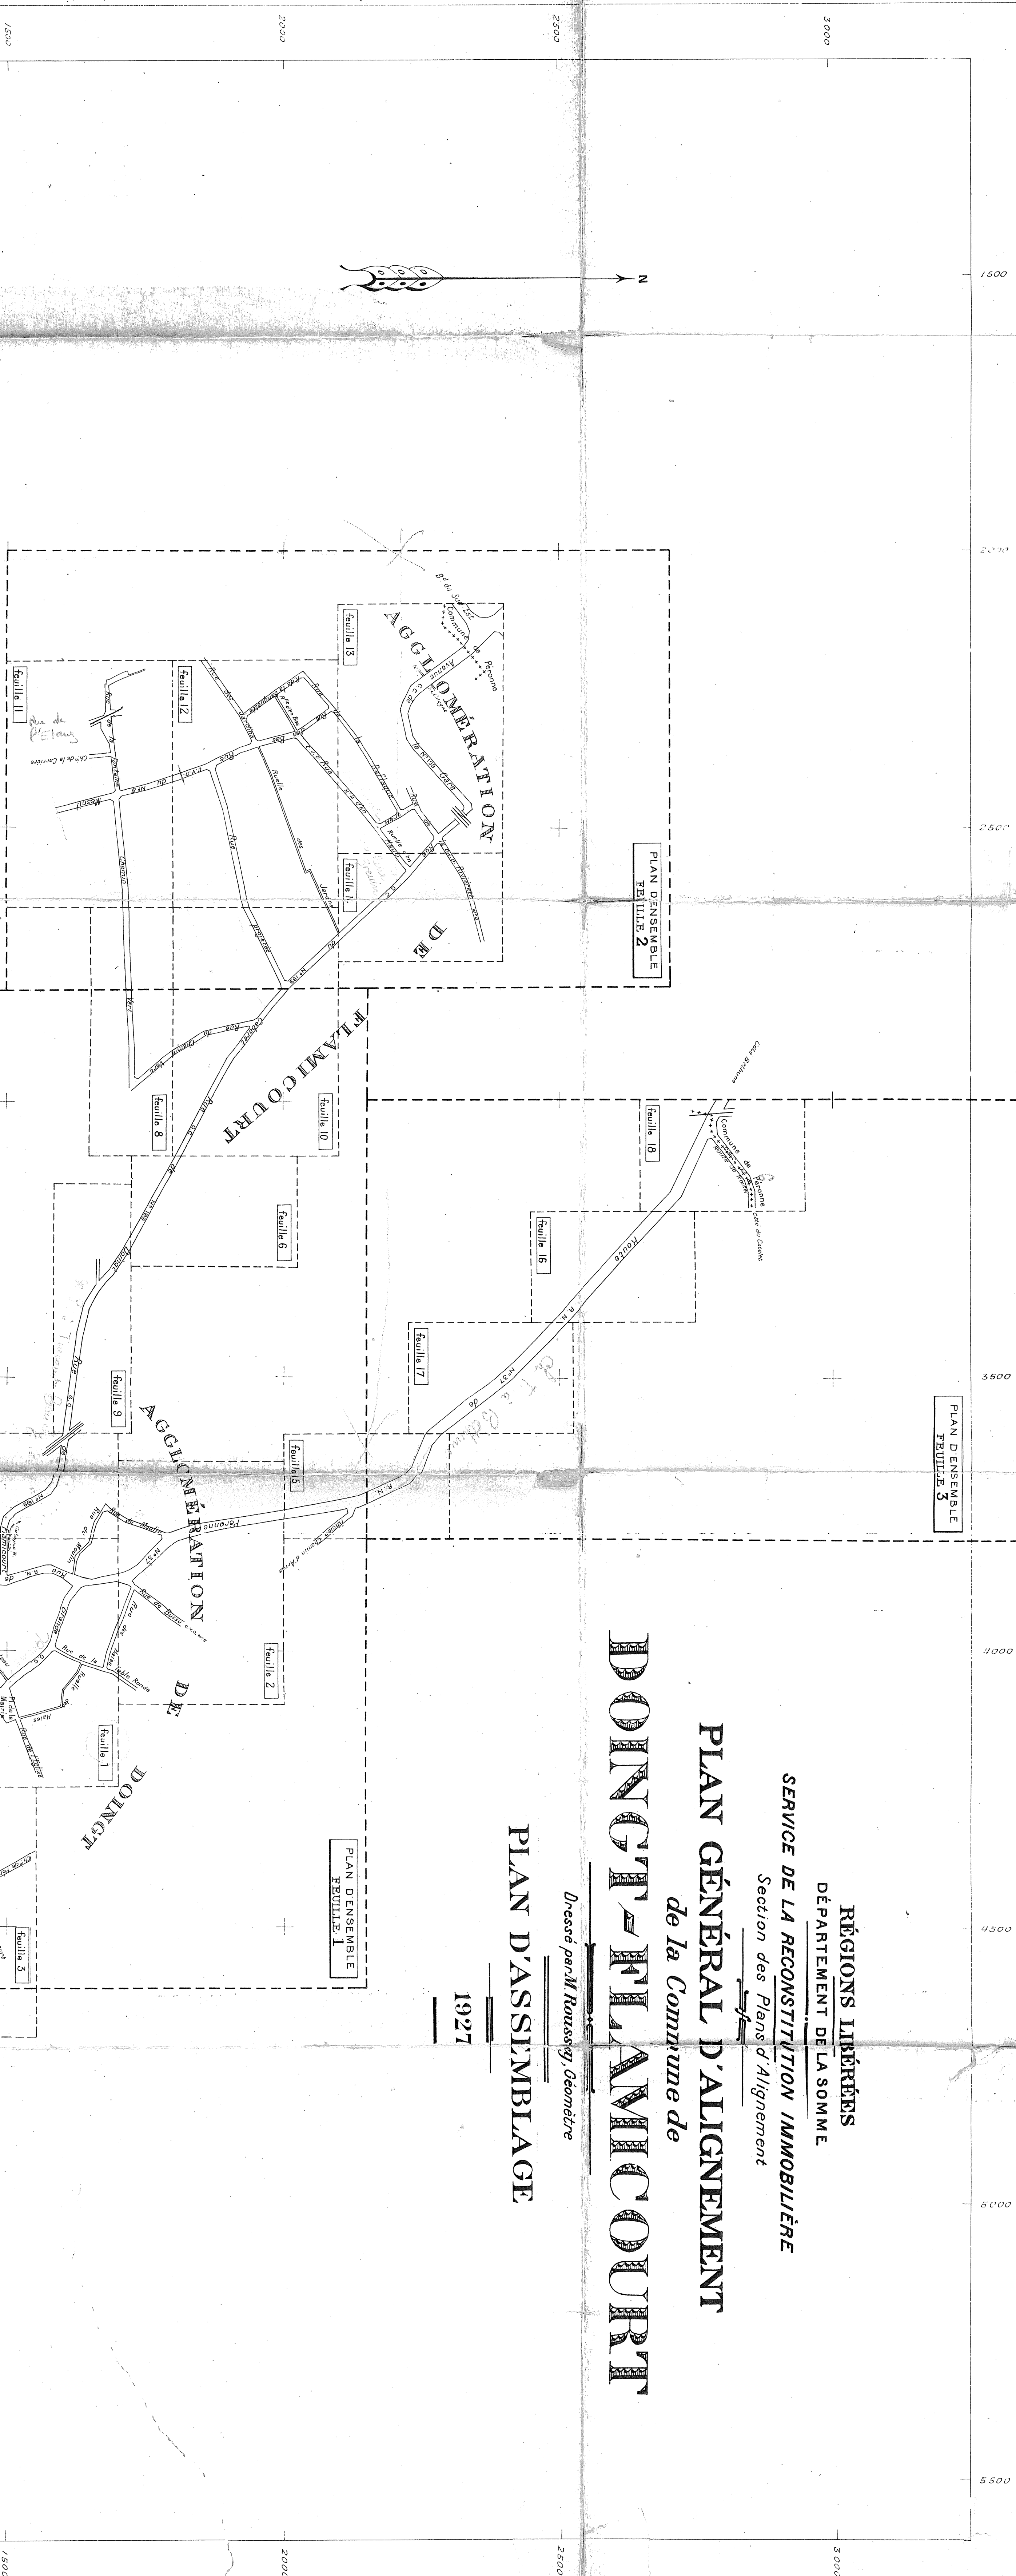



PLAN GÉNÉRAL D'ALIGNEMENT
de la Commune de

Dressé par M. Rousssey, Géomètre

PLAN D'ASSIMBLAGE

1927

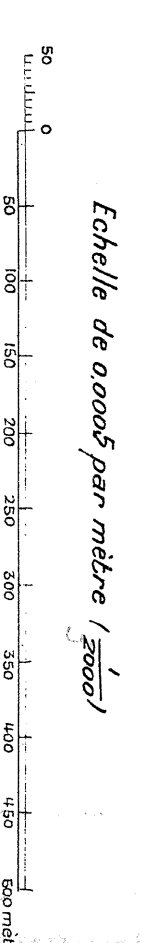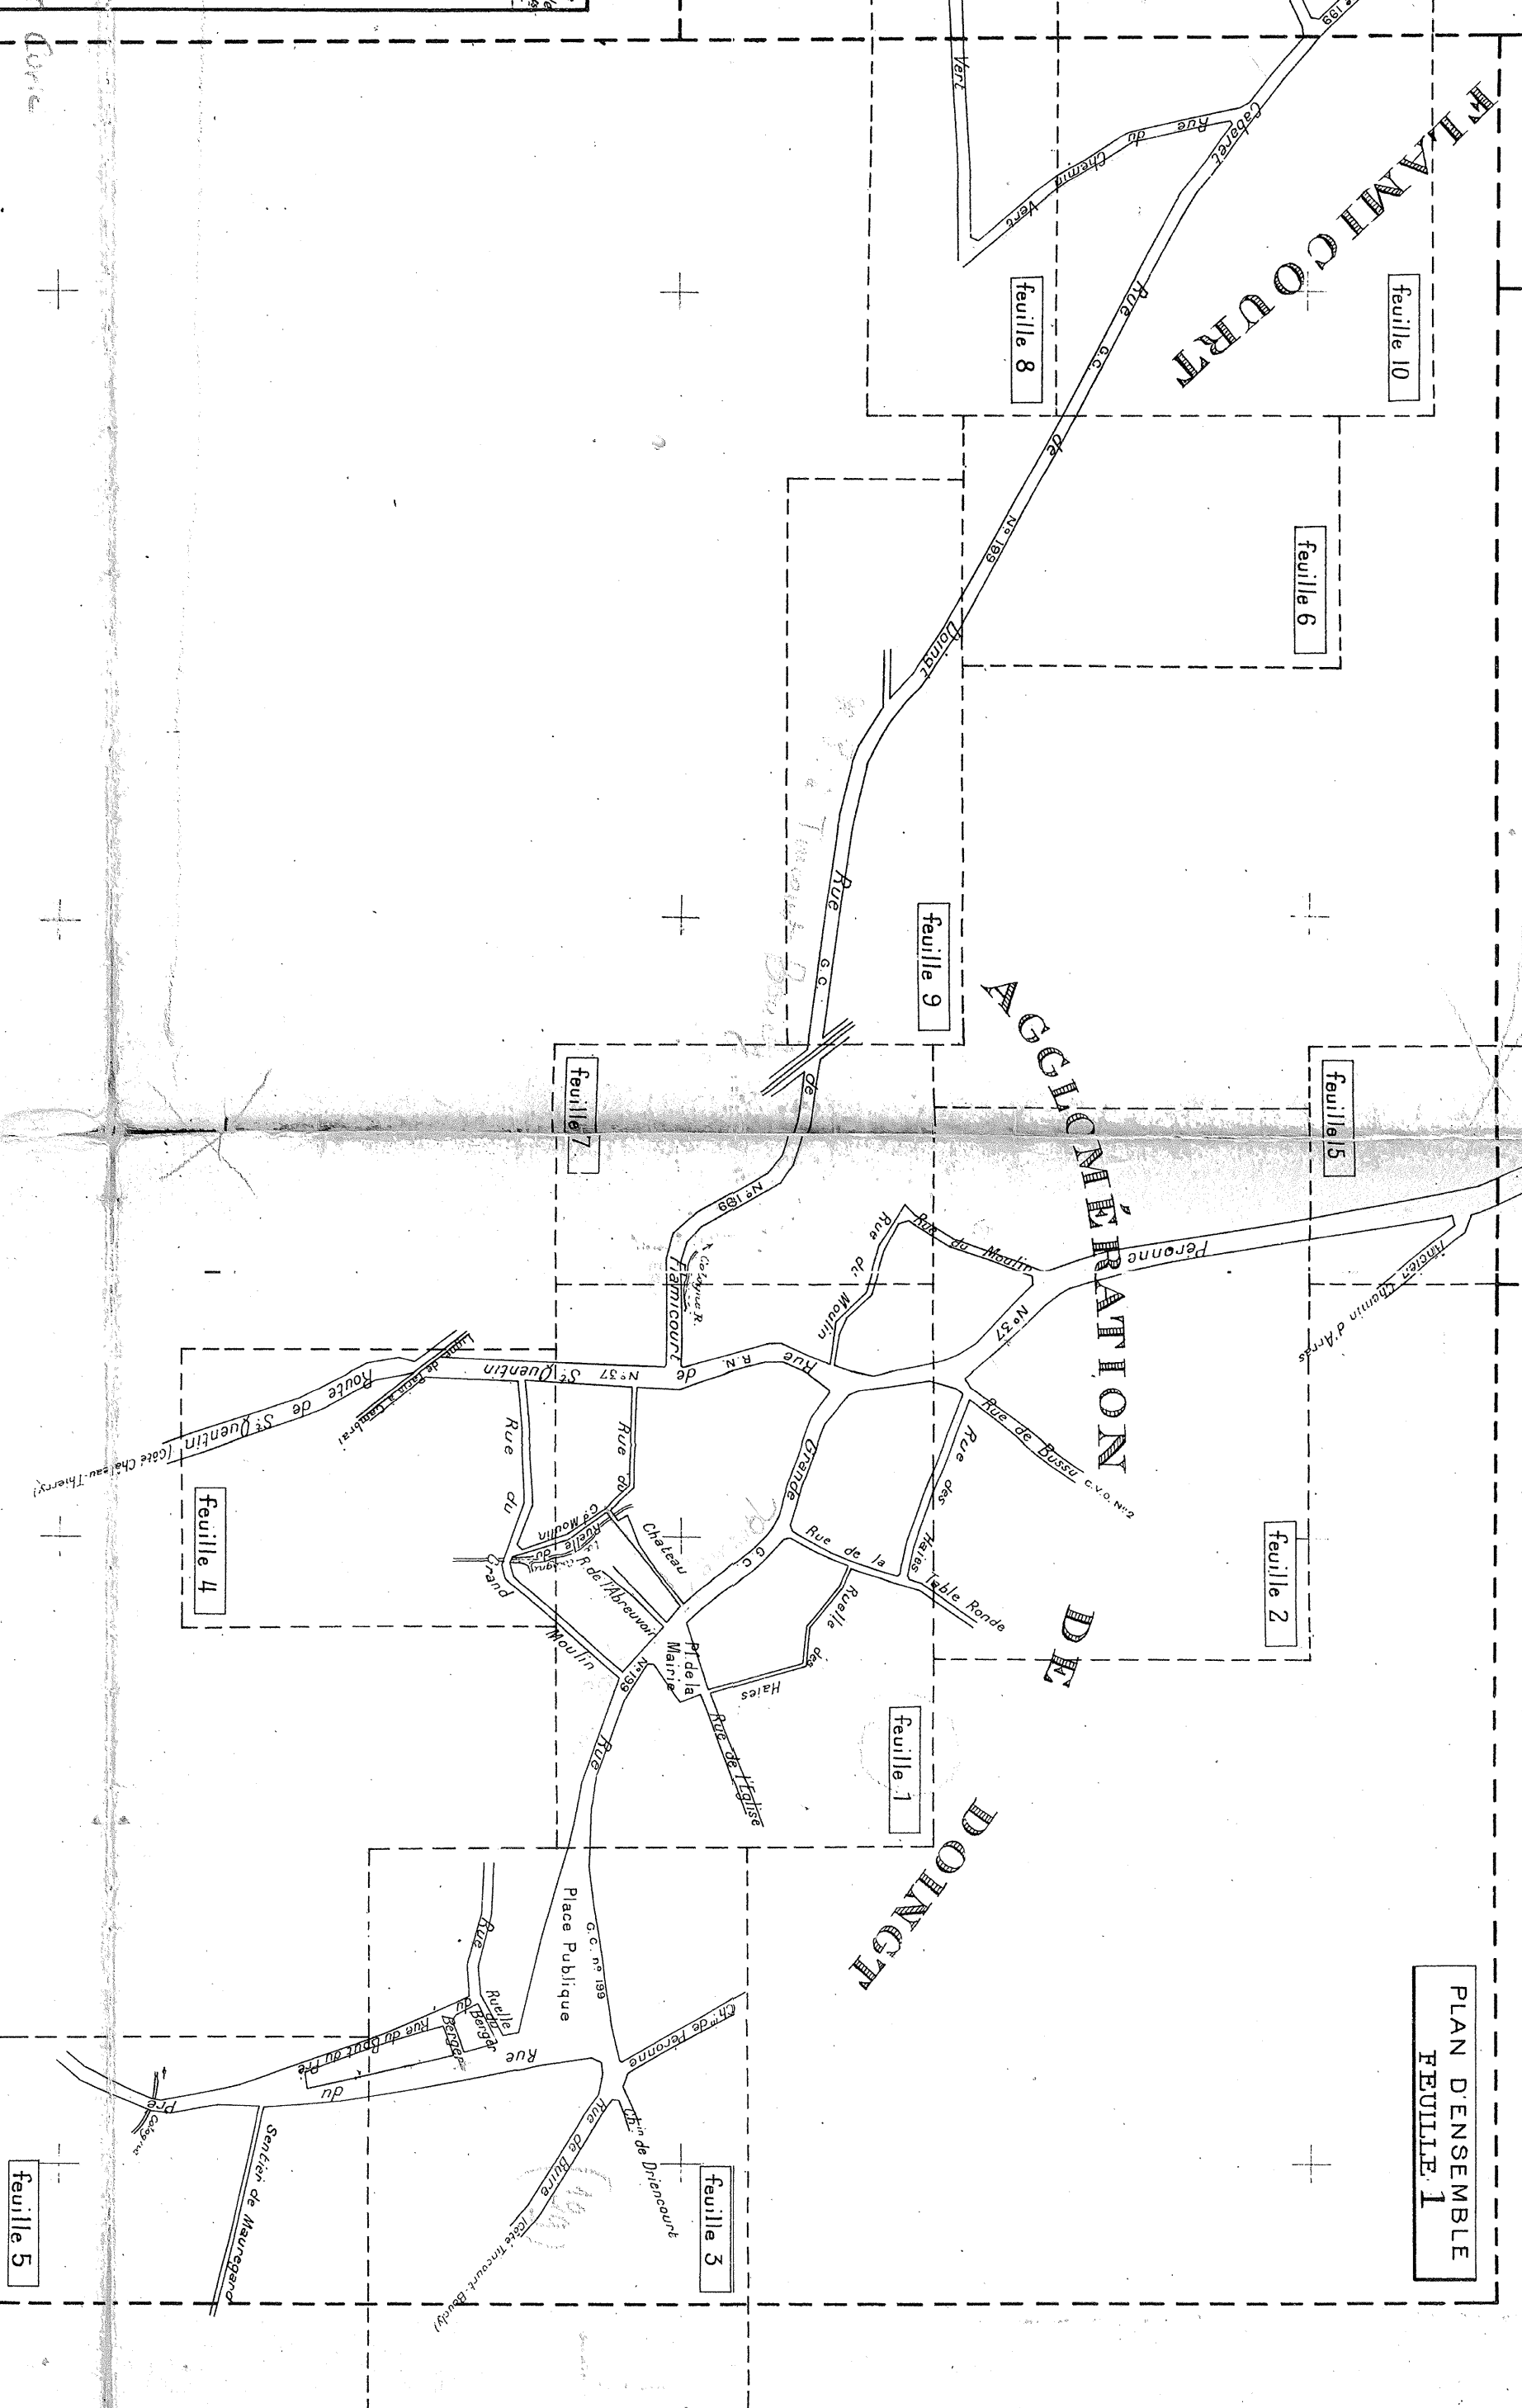[illegible]

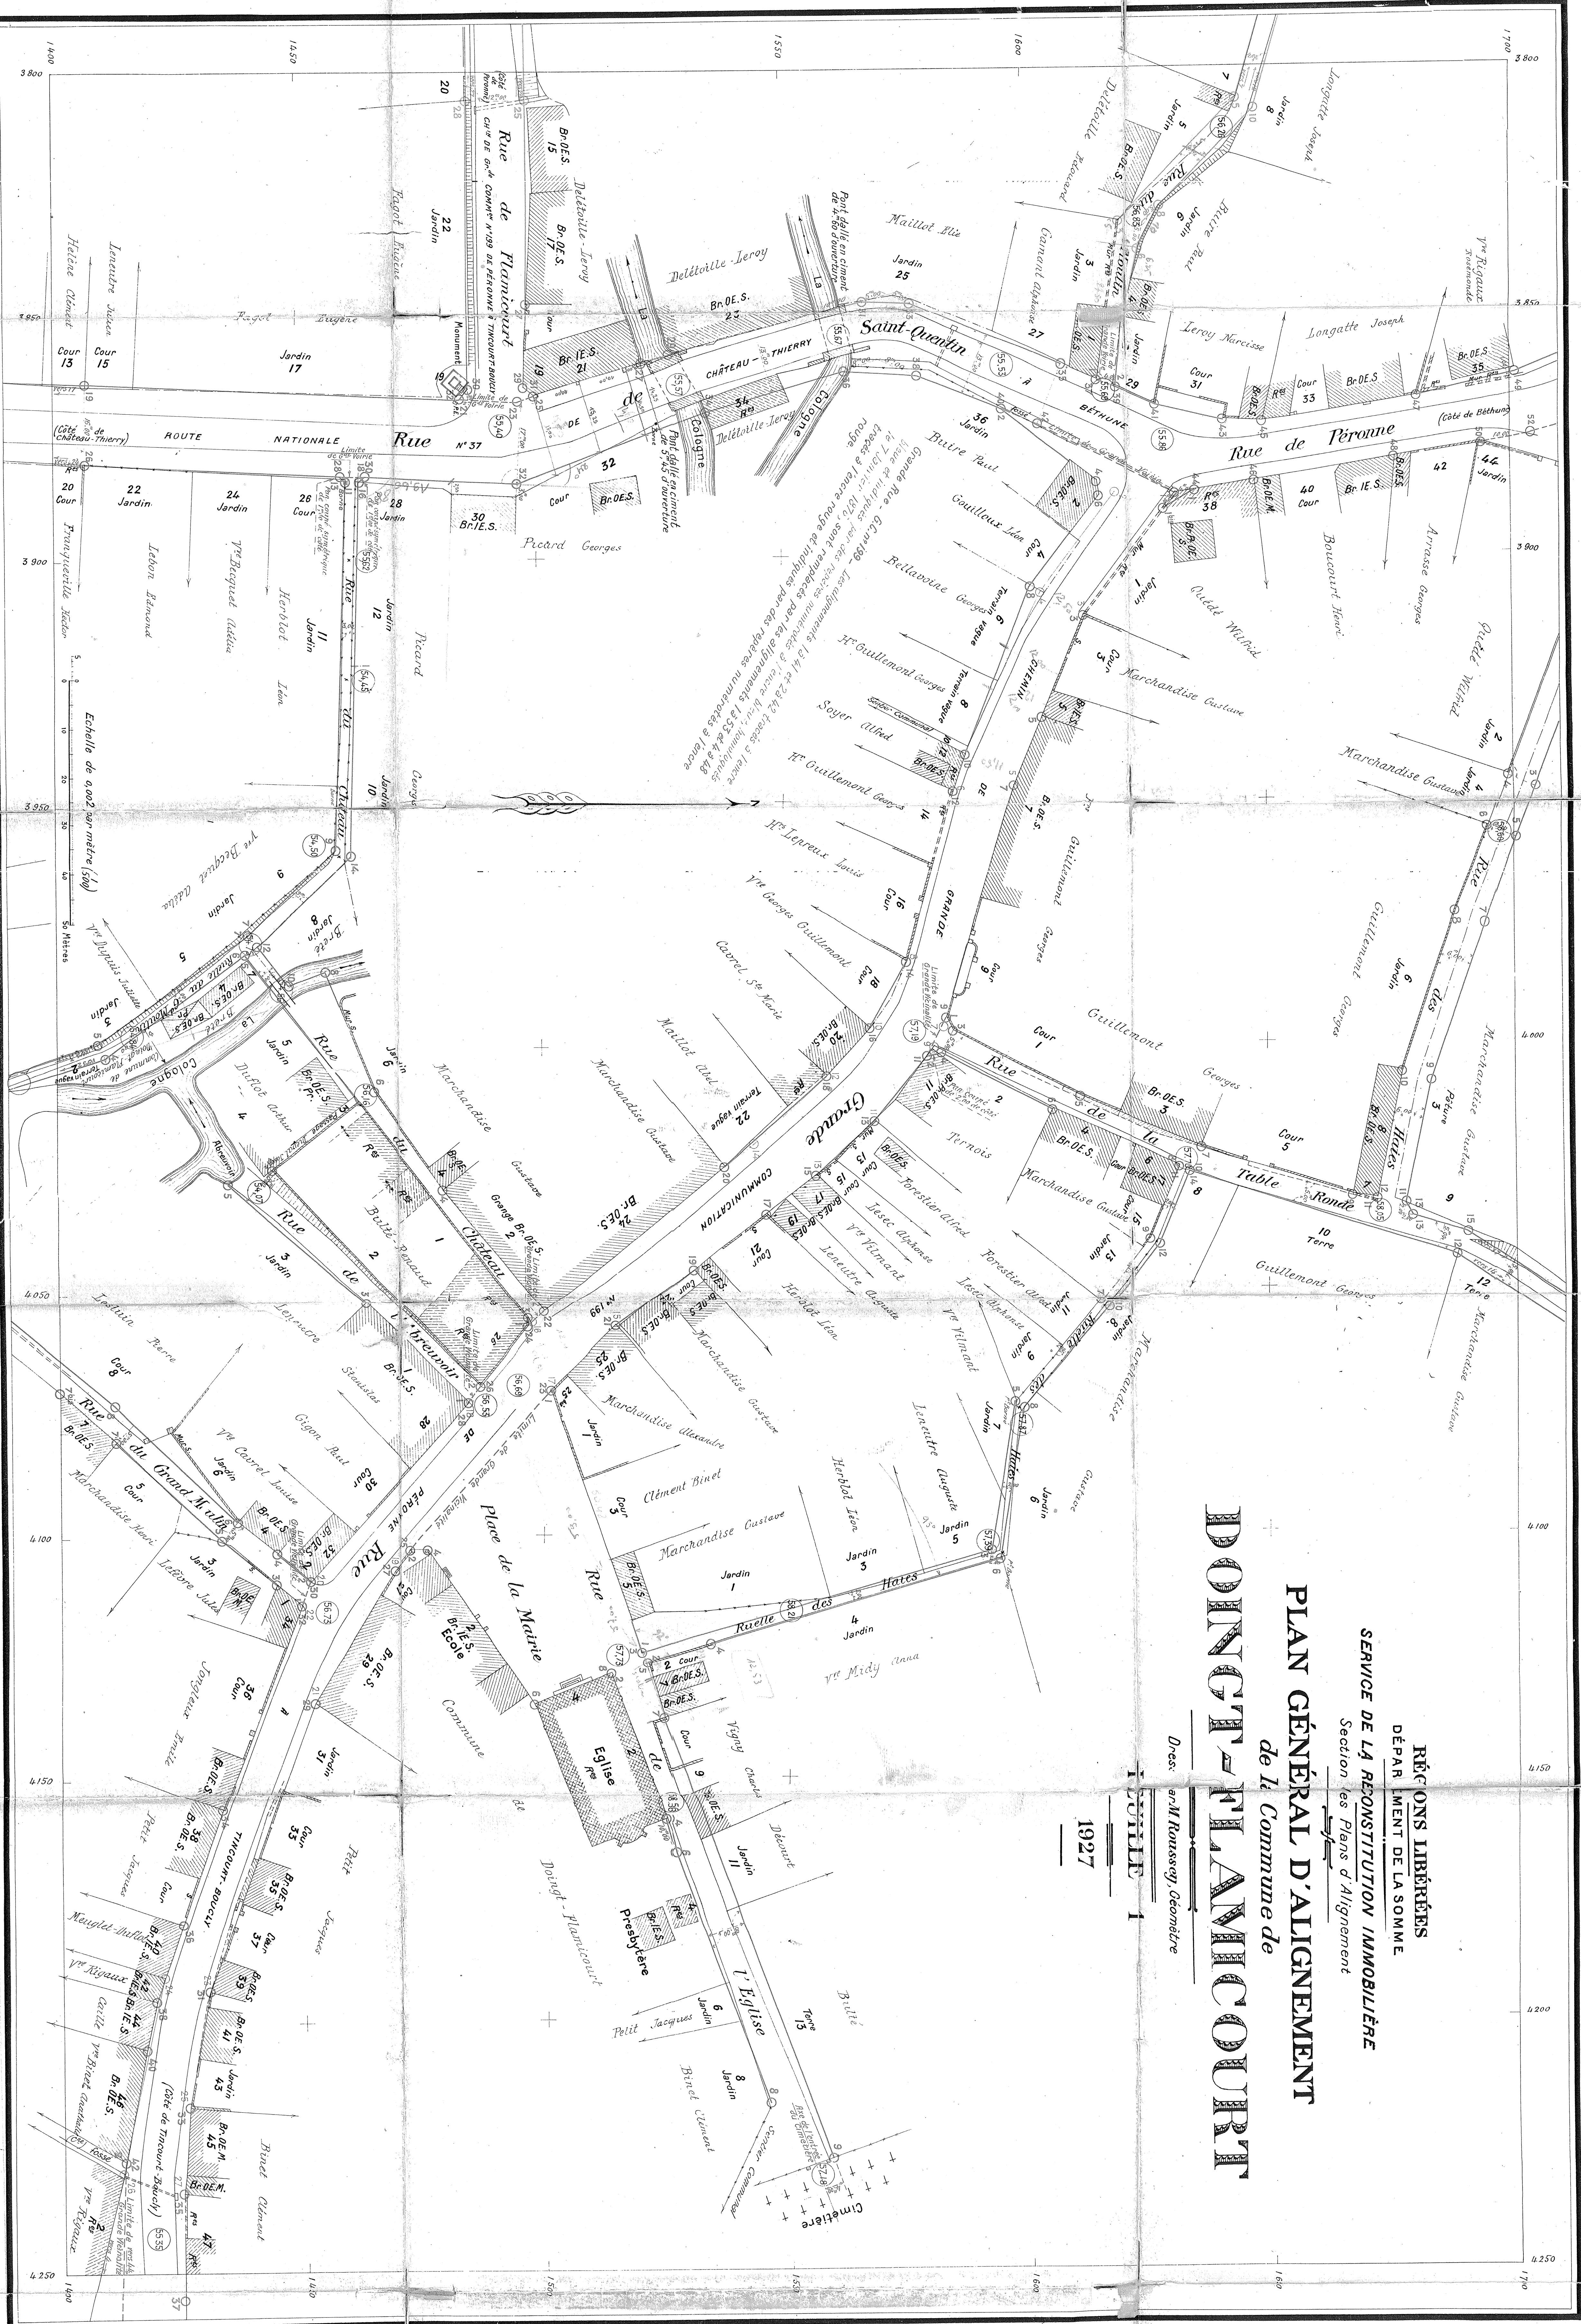

DOINCT-FLAMICOURT

PLAN GÉNÉRAL D'ALIGNEMENT
de la Commune de

RÉGIONS LIBÉRÉES
DÉPARTEMENT DE LA SOMME
SERVICE DE LA RECONSTITUTION IMMOBILIÈRE
Section des Plans d'Alignement

Dressé par M. Roussier, Géomètre
1927


POS

PLAN D'OCCUPATION DES SOLS

Application par anticipation des dispositions
du P.O.S. en cours de révision

3 - DOCUMENT GRAPHIQUE
Echelle 1/2000 ème
AGGLOMERATION

10 pour être annexé à l'élaboration
du document d'urbanisme de la commune

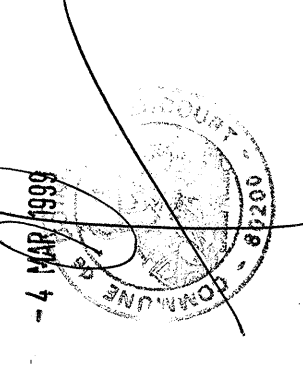


REVISION 1996

ETUDE REALISEE PAR
ATELIER D'ARCHITECTURE
(100, RUE SAINT-FUSCEN, 59000 AMEN, FRANCE)
TEL. 03.23.33.20.70 FAX 03.23.33.70

LEGENDE

	Zones
	Secteurs
	Espaces boisés à protéger
	Plantations à créer
	Emplacements réservés
	Ouvrages publics (services publics, terrains de sports, espaces verts, etc...)
	Sur propriété communale
	Numero d'opération
	Zone Industrielle

 

MINISTÈRE
DES
RÉGIONS LIBÉRÉES
RÉGIONS LIBÉRÉES
DÉPARTEMENT DE LA SOMME
SERVICES TECHNIQUES
de
RECONSTRUCTION

SERVICES DES RÉGIONS LIBÉRÉES
SECTION DES PLANS D'ALIGNEMENT

Commune de Doint-Flamicourt

PLAN GÉNÉRAL D'ALIGNEMENT

Route Nationale n° 37 de Château-Thierry à Béthune


Avant-projet des alignements de la traversée

Plan de la Traversée

Dressé par M. ROLLIN, Géomètre
à Péronne
signé: ROLLIN

Légende

Construction privée en ruines.
Construction privée conservée.
Construction publique en ruines.
Construction publique conservée.

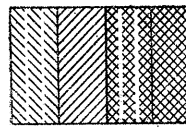

Construction en bois.
B
Br
PT
OE
IE
2E
S
M
V
XXXXX

Construction en briques.
id.
id.
id.
id.
id.
id.
id.
id.
id.
id.

Construction en pierre de taille.
sans étage.
1 étage.
2 étages.
solide.
médicore.
état de vétusté.




Vérifié par l'ingénieur des Ponts et Chaussées
chargé de la Section des Plans d'Alignement


Vu à la Section des Travaux publics
du Conseil d'Etat
le
le Rapporteur,

Le Rapporteur,

Le Rapporteur,

1-3-5 Alignement partant du point 1 situé à 10m15 de la clôture de la pâture n°2 et à 90m du point 5 ci-après déterminé, aboutissant à la clôture de la pâture n°3. De 3 à 5 l'alignement forme limite de grande voirie. Le point 3 est situé à l'intersection de l'alignement et de la clôture de la pâture n°3.

2-4 Alignement partant du point 2 situé à l'extrémité d'une perpendiculaire de 16m de longueur élevée au point 1 sur l'alignement.

Commune de Doint-Flamicourt
Route Nationale n°37 de Château-Thierry à Béthune
Plan

17e Thiérache

Jardin

Alignements

Route

(Côté Château-Thierry)

Alignements

Pâturage

Guillemont

Georges

Prespe

Profil n°1

RÉGIONS LIBÉRÉES
DÉPARTEMENT DE LA SOMME
Section des Plans d'Alignement

PLAN GÉNÉRAL D'ALIGNEMENT de la Commune de

Dressé par M. Rousssey, Géomètre


