

- LÉGENDE**
- Bâtiment public
 - d^e — en ruines
 - Bâtiment privé
 - d^e — en ruines
 - Haie
 - Treillage

MINISTÈRE DES RÉGIONS LIBÉRÉES
Service de la Reconstitution Foncière et du Cadastre
de la Somme


PLAN GÉNÉRAL D'ALIGNEMENT
de la Commune de
TINCOURT-BOUCLY

Levé par M. Roussey, Géomètre

PLAN D'ENSEMBLE
1923

TABEAU DES RUES

Désignation des Rues	N° des Alignements	Noms des voies empruntant les rues	Feuilles du plan
VOIRIE VICINALE			
GRANDE VICINALITÉ			
VILLAGE DE TINCOURT			
RUE DE LA RAPERIE	1 3 13 2 3 12	COC n° 88 de St Christ-Braisé à Tincourt-Boucly	1 - 5
RUE DE BOUCLY	1 4 21 2 3 24	— d ^e —	5 - 6
RUE DE LA FLAQUE	1 4 33 2 4 32	COC n° 133 de Péronne à Tincourt-Boucly	2 - 3
HAMEAU DE BOUCLY			
LA CHAUSSEE	1 4 10 1 1 10	COC n° 88 de St Christ-Braisé à Tincourt-Boucly	6 7 8
RUE DE BRUGLE	1 4 7 2 2 9	— d ^e —	8
HAMEAU DU HAMEL			
RUE DE ROISEL	1 4 11 2 2 12	COC n° 6 de Péronne à Belloucourt et au Stelet	5
PETITE VICINALITÉ			
VILLAGE DE TINCOURT			
RUE DE L'EGLISE (partie)	1 4 5 2 2 5	CVO n° 2 de Tincourt à Buire	2
RUE DU CIMETIERE	1 4 6 2 2 6	— d ^e —	2
RUE DU BAS TINCOURT (partie)	1 4 8 2 2 10	— d ^e —	2
RUE D'ORDERUN	1 4 9 2 2 4	CVO n° 3 de Tincourt à Péronne	3 4
RUE DU HAMEL	1 4 10 2 2 20	CVO n° 4 de Hamel à Boucly	3 4
HAMEAU DE BOUCLY			
RUE MONSIEUR RAT	1 4 11 2 2 20	CVO n° 10 de Boucly au Hamel	7 8
RUE DE HANCOURT	1 4 12 2 2 18	CVO n° 11 de Boucly à Hancourt	8
HAMEAU DU HAMEL			
RUE DE LONGVEDNEG	1 4 13 2 2 14 14	CVO n° 5 du Hamel à Longvedne	5
RUE DE TINCOURT	1 4 14 2 2 22	CVO n° 6 du Hamel à Hamgont	4 5
VOIRIE URBAINE			
VILLAGE DE TINCOURT			
RUE DU BAS DE LA PLACE	1 4 15 2 2 16	Vain urbaine	3
RUE DU BAS TINCOURT (partie)	1 4 17 10 2 21	— d ^e —	2
RUE DU BAS DE LA PLACE	1 4 18 2 2 20	— d ^e —	2
RUE DE L'EGLISE (partie)	1 4 19 2 2 20	— d ^e —	2 3
RUE DE LA FONTAINE	1 4 20 2 2 10	— d ^e —	3
RUE DE LA MAIRIE	1 4 21 2 2 8	— d ^e —	3
RUE MAYEUR	1 4 22 2 2 14	— d ^e —	3
RUELLE DE L'ECOLE	1 4 23 2 2 9	— d ^e —	3
RUELLE DE L'EGLISE	1 4 24 2 2 12	— d ^e —	3
HAMEAU DE BOUCLY			
RUE MONDEVILLE	1 4 25 2 2 6	Vain urbaine	7
RUE MOURET	1 4 26 2 2 8	— d ^e —	7
RUELLE LEGROS	1 4 27 2 2 10	— d ^e —	7

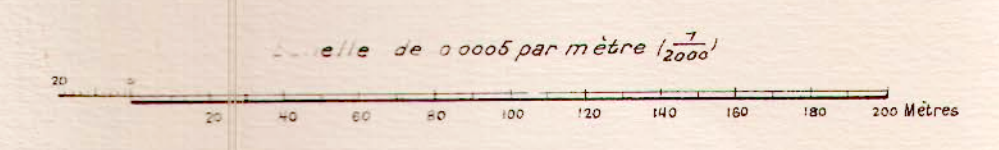

PLAN GÉNÉRAL D'ALIGNEMENT



de la Commune de


TINCOURT - BOUCLY

HAMEAU DE BOUCLY
FEUILLE 7

1923

Echelle de 0.002 par mètre ($\frac{1}{500}$)

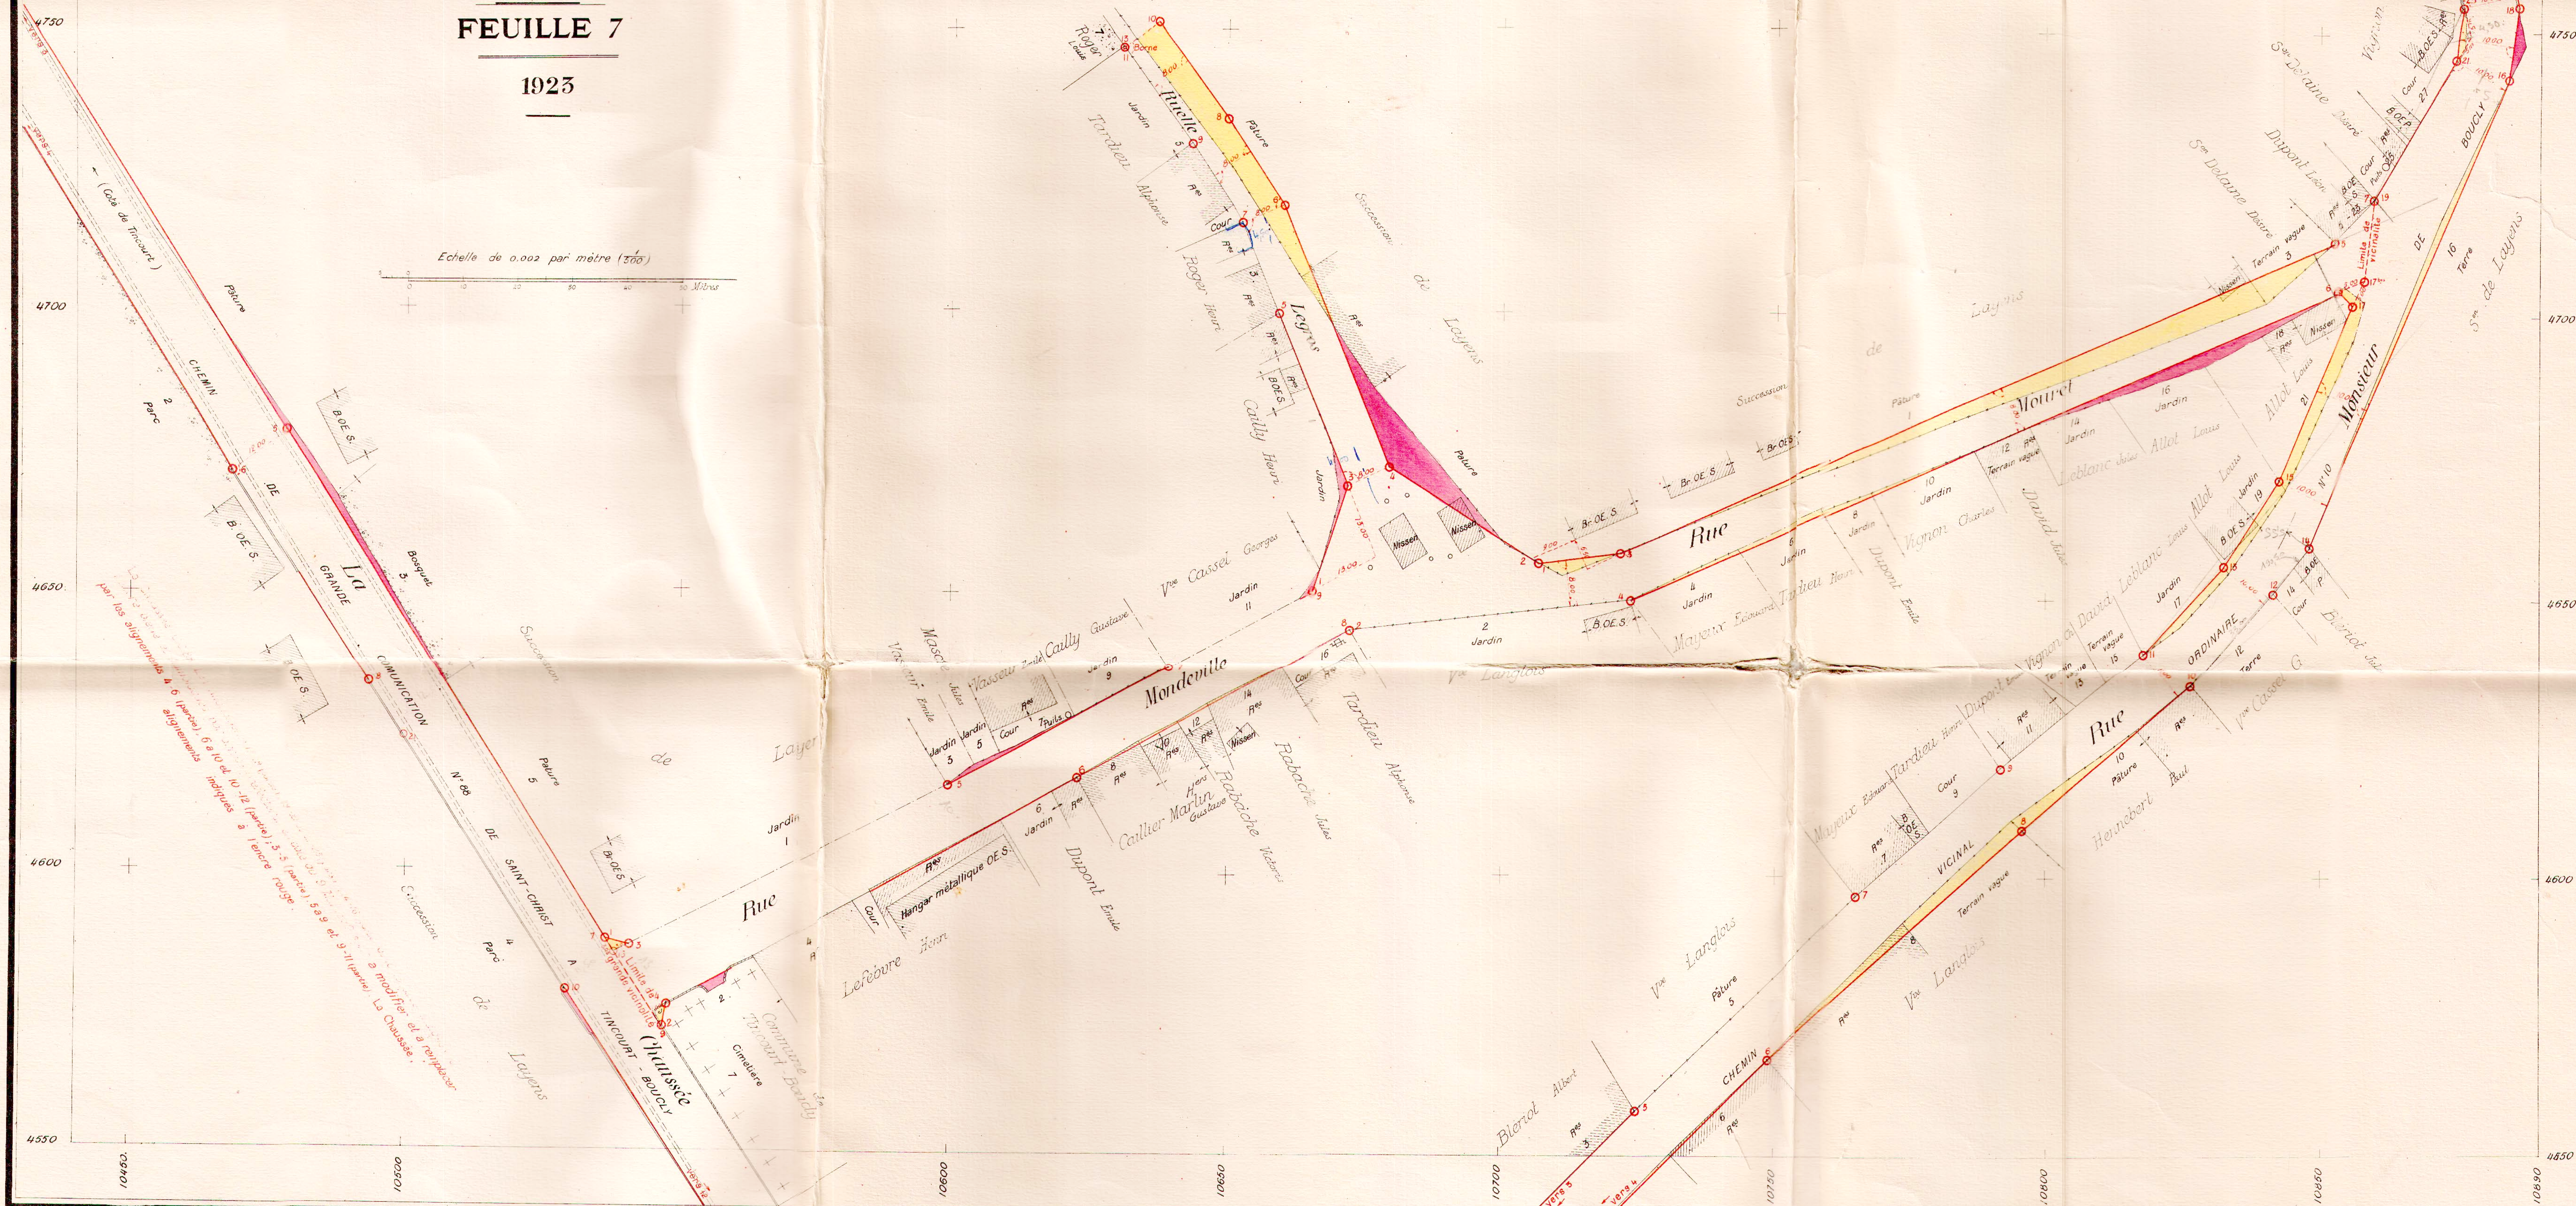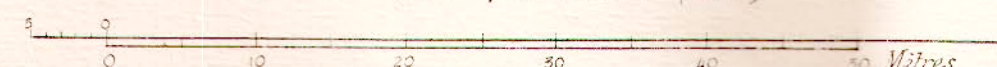

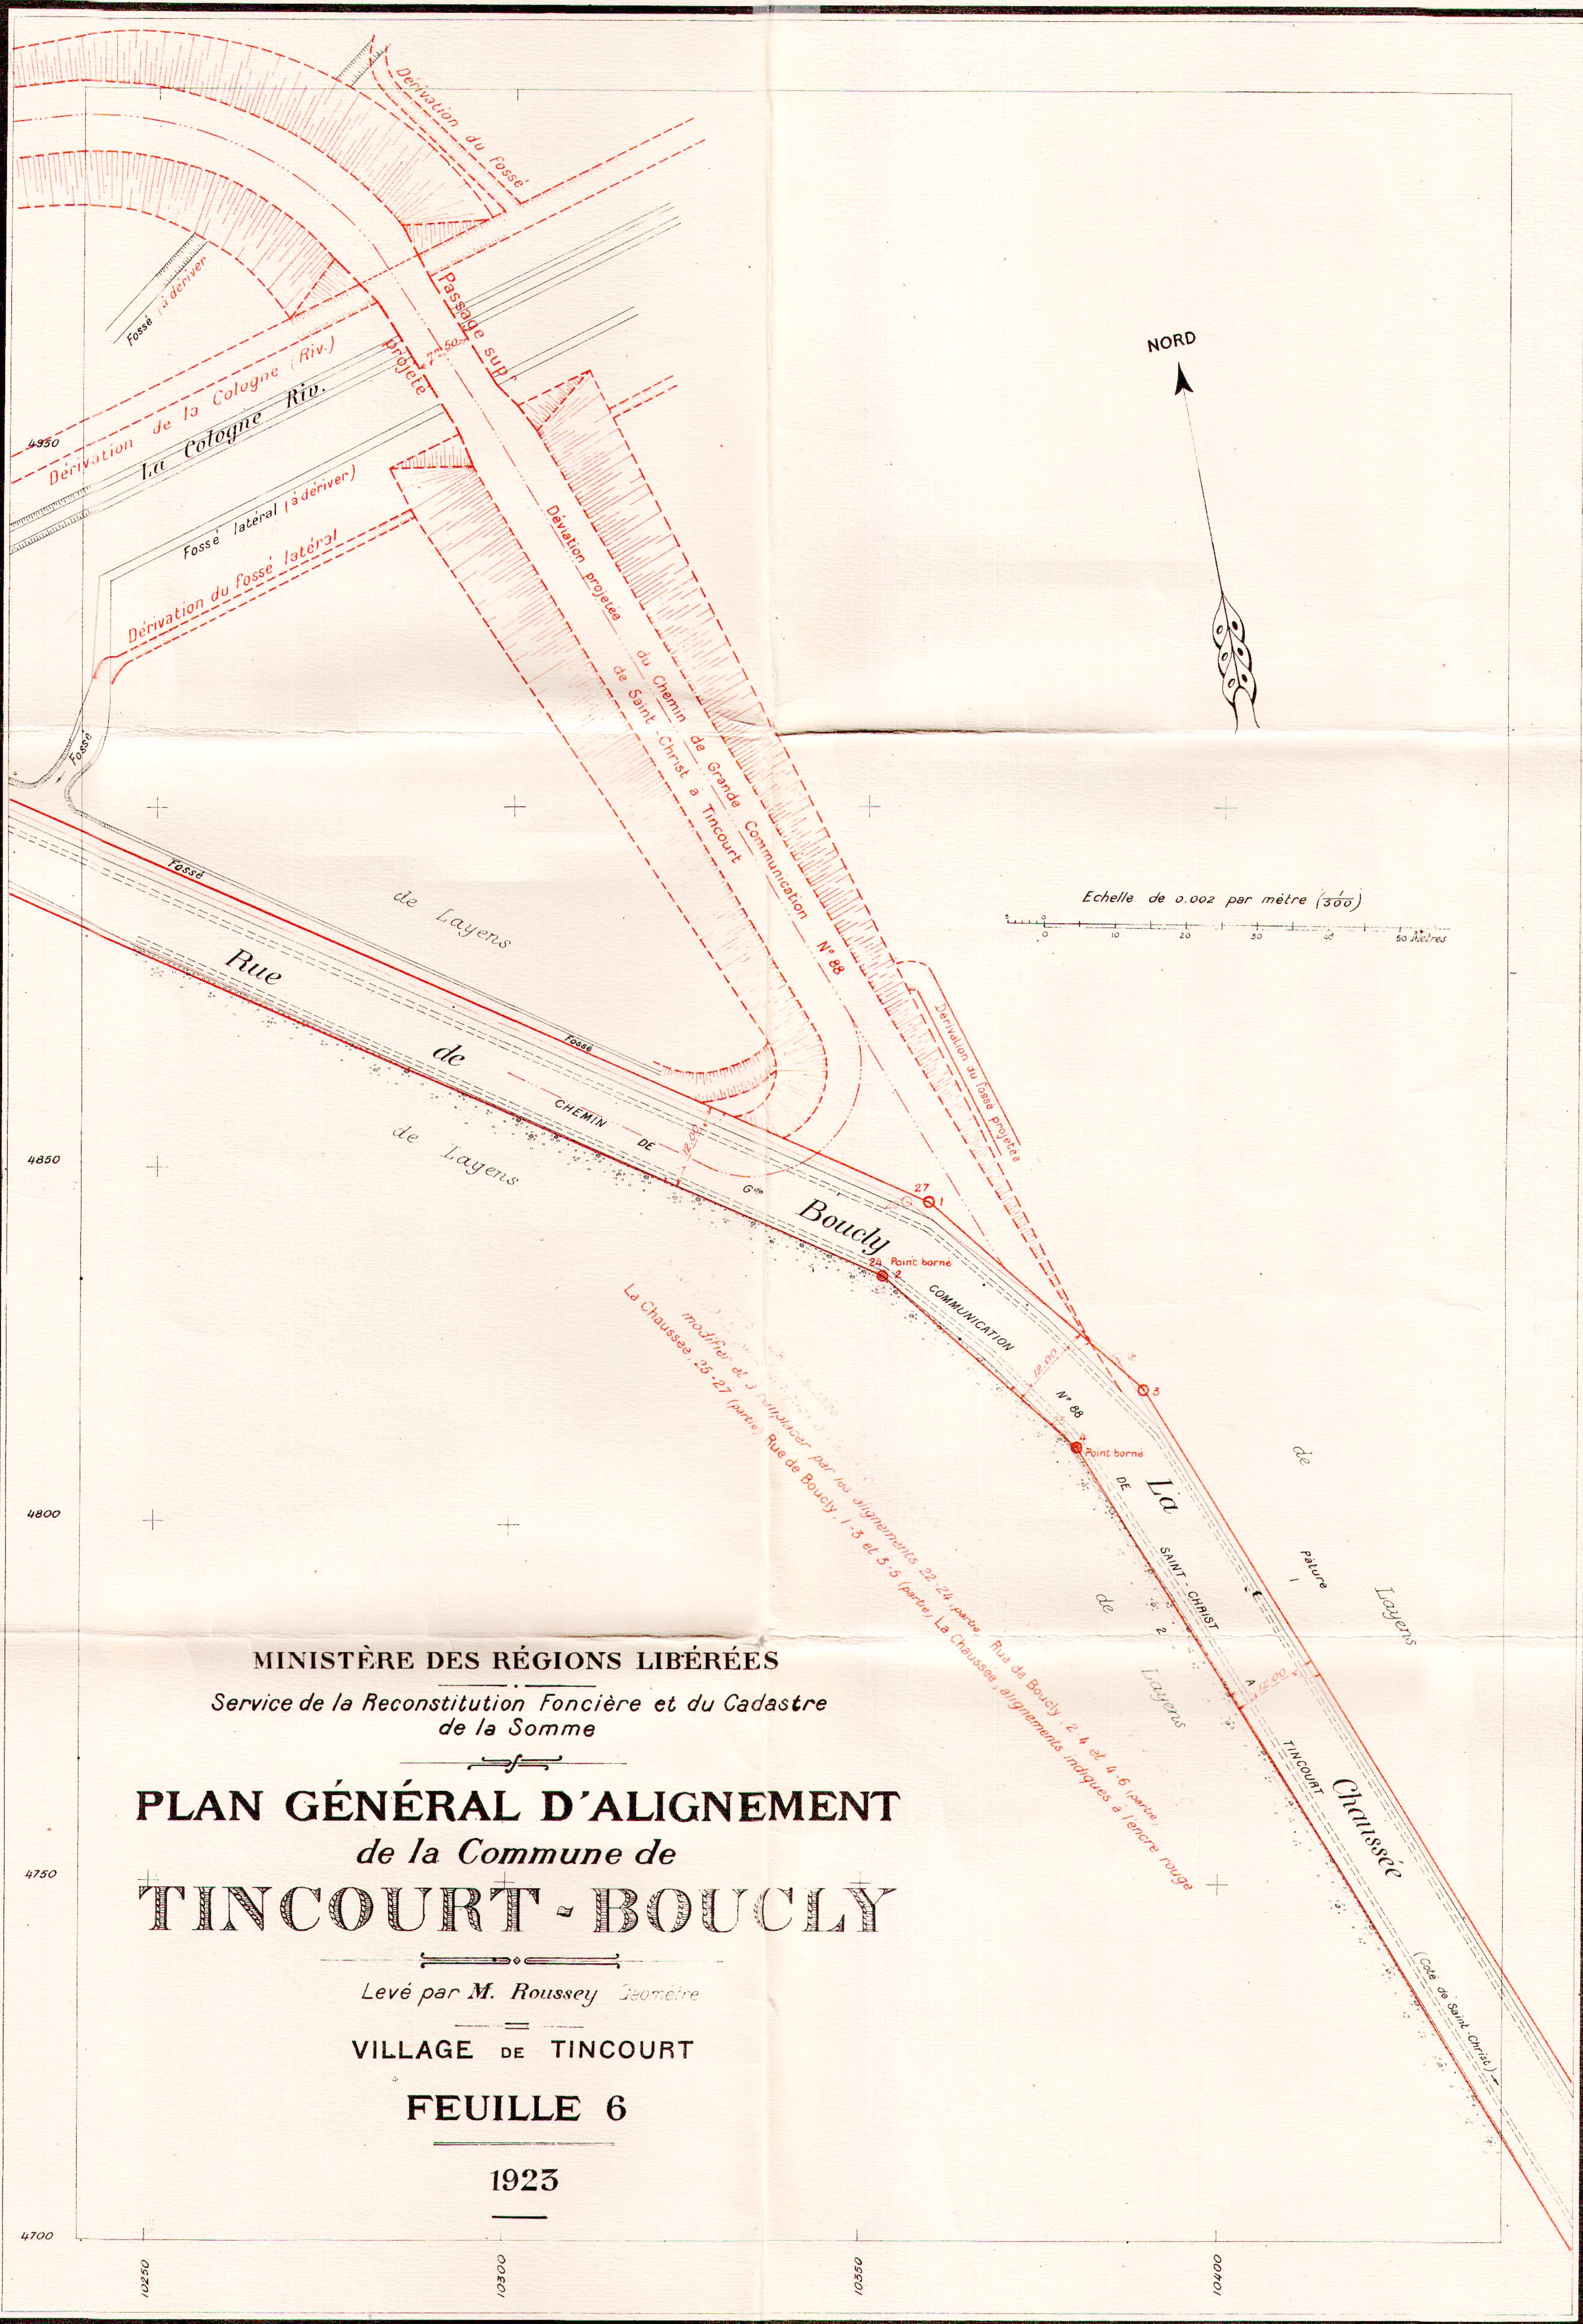

MINISTÈRE DES RÉGIONS LIBÉRÉES
Service de la Reconstitution Foncière et du Cadastre
de la Somme


PLAN GÉNÉRAL D'ALIGNEMENT
de la Commune de
TINCOURT-BOUCLY


Levé par M. Roussey Géomètre

VILLAGE DE TINCOURT

FEUILLE 6

1923

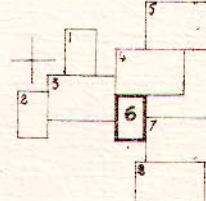

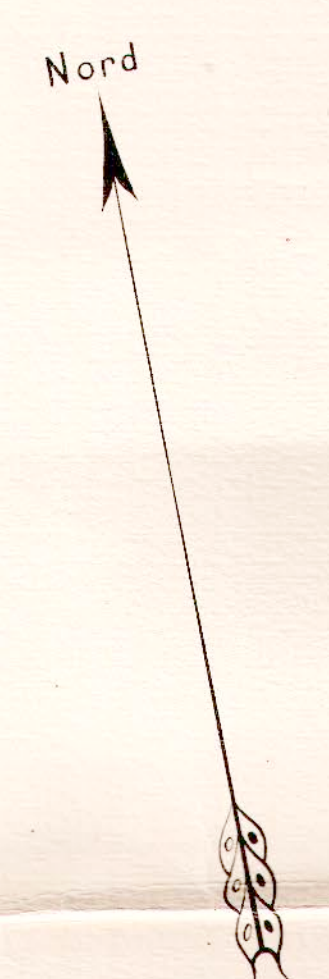

TINCOURT

LE HAMEL

MINISTÈRE DES RÉGIONS LIBÉRÉES
Service de la Reconstitution Foncière et du Cadastre
de la Somme



PLAN GÉNÉRAL D'ALIGNEMENT
de la Commune de
TINCOURT - BOUCLY

Levé par M. Roussey Secrétaire

FEUILLE 4


1925

Echelle de 0,002 p.mètre (1/500)

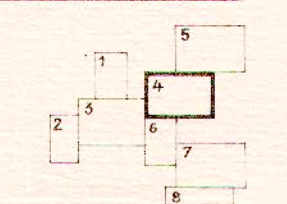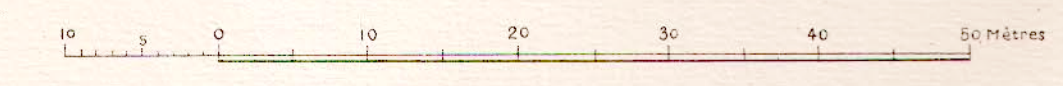

1923

1

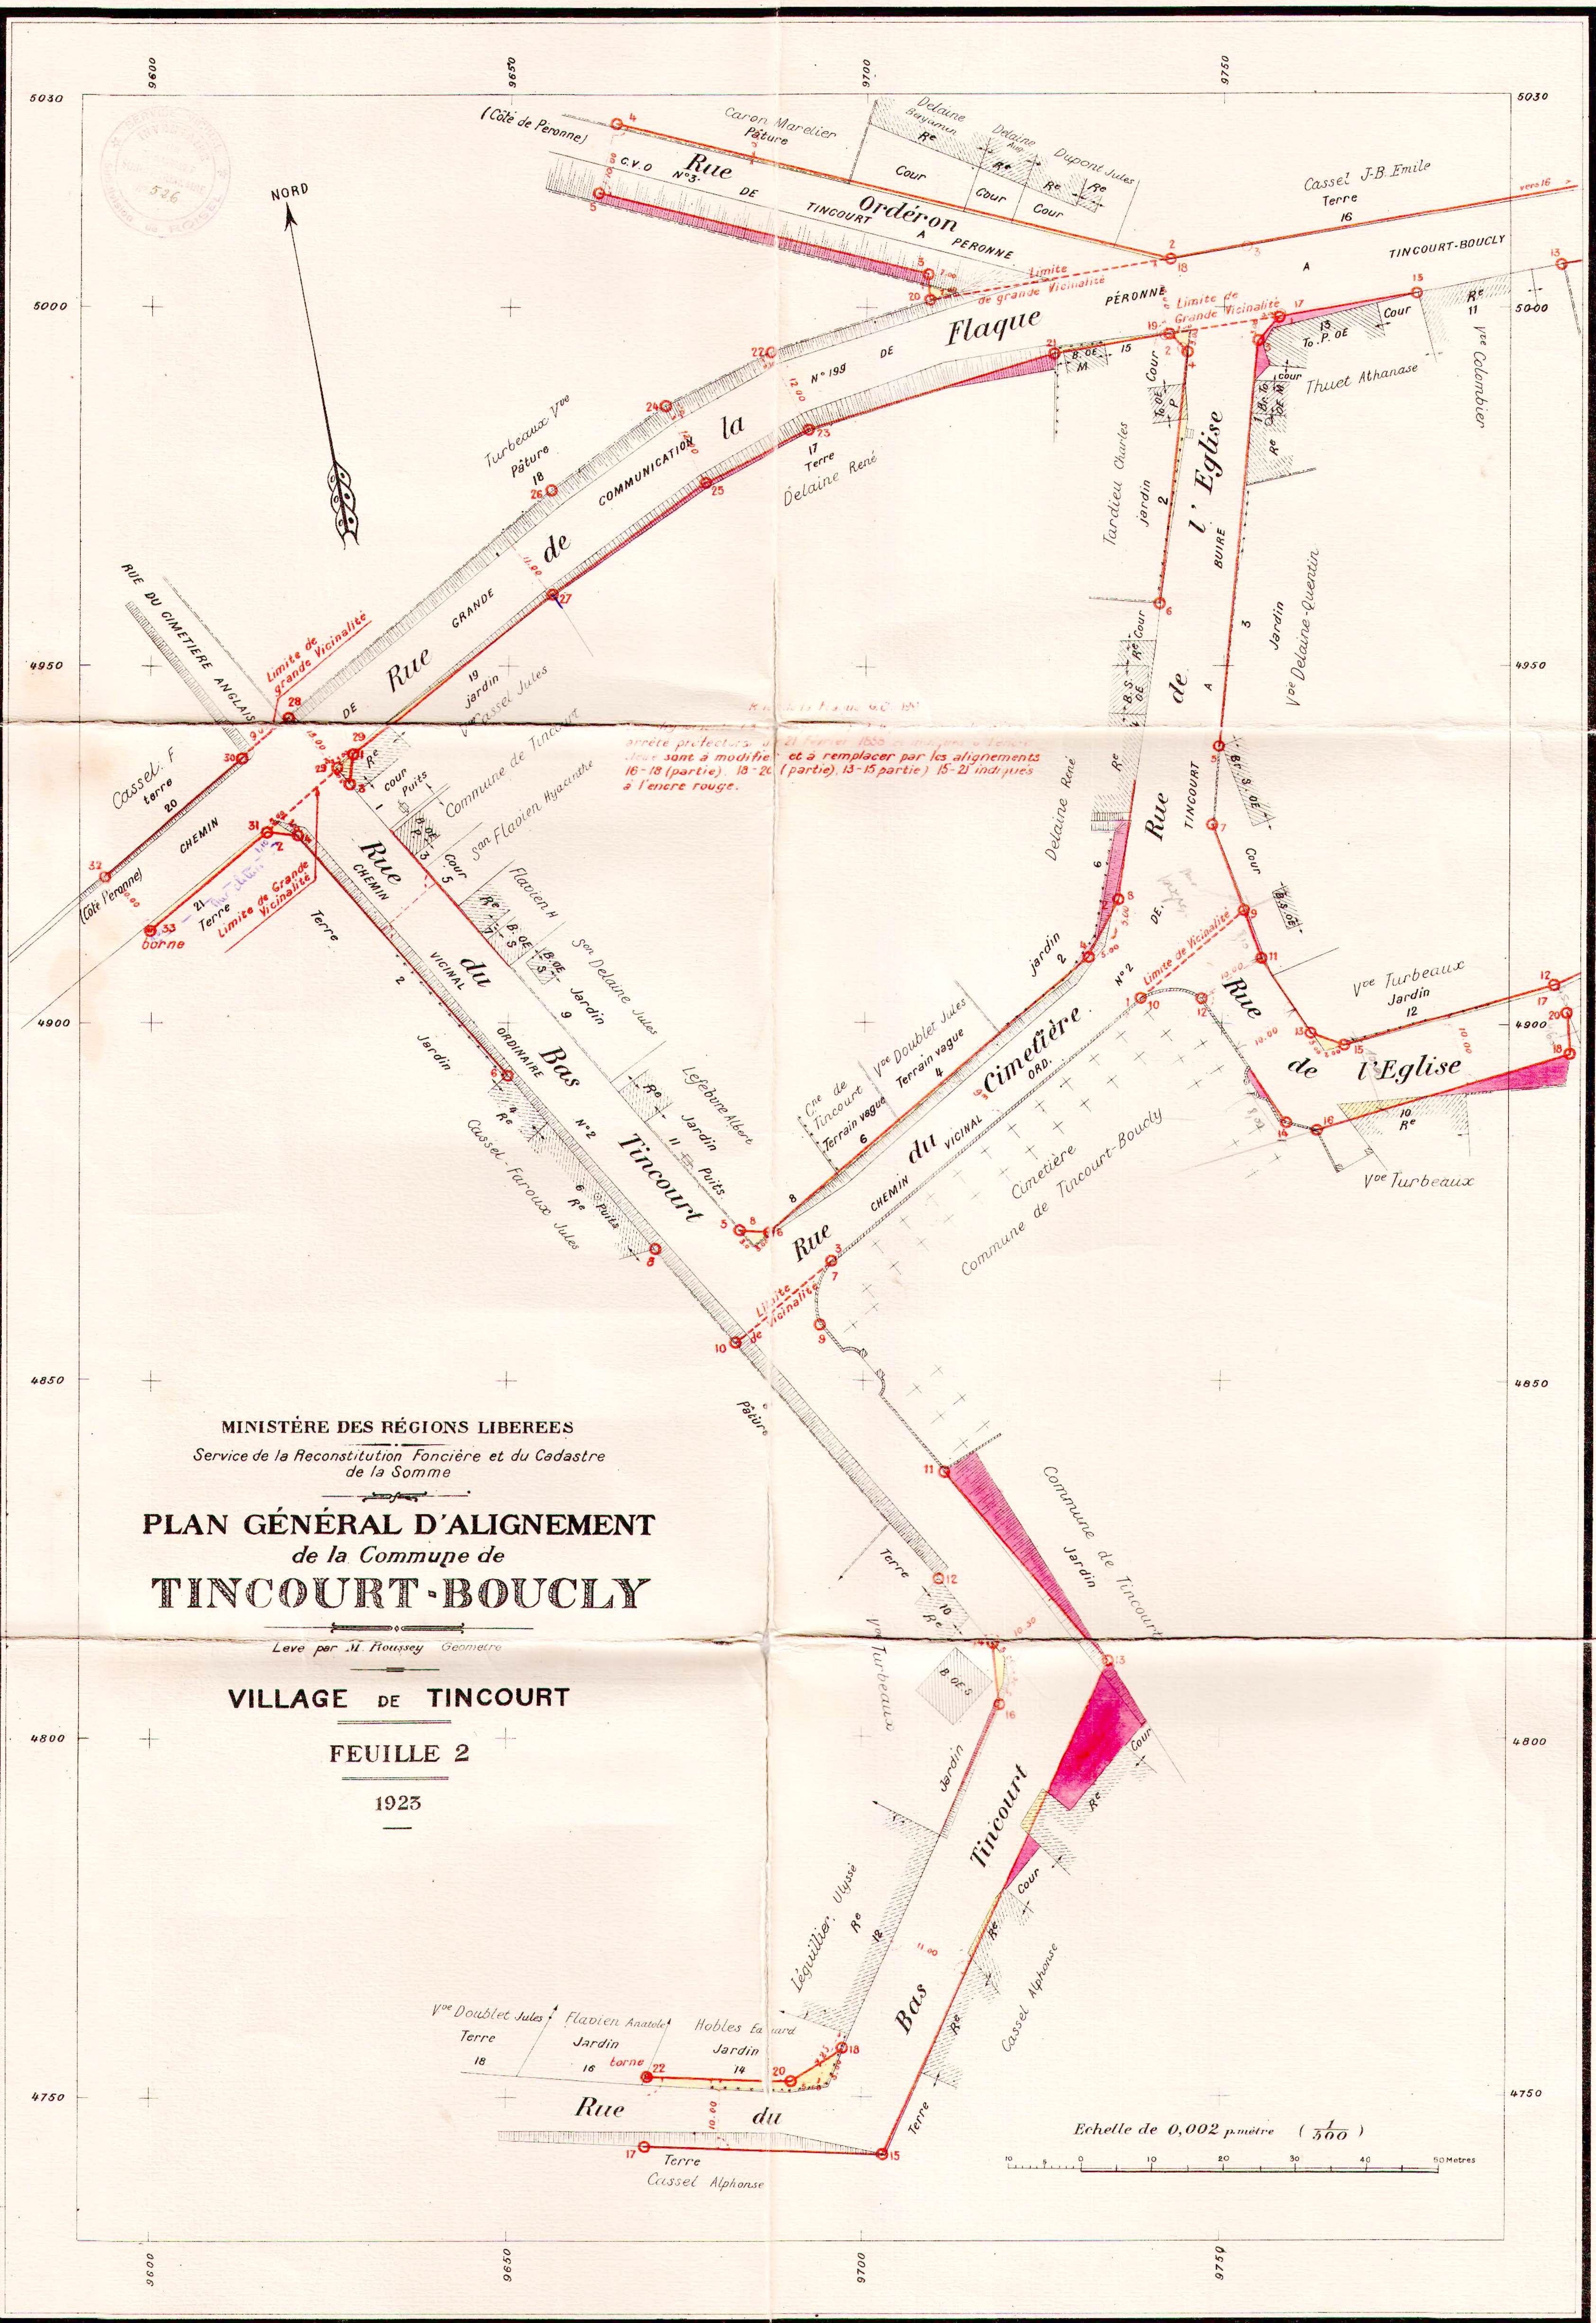



MINISTÈRE DES RÉGIONS LIBÉRÉES
Service de la Reconstitution Foncière et du Cadastre
de la Somme


PLAN GÉNÉRAL D'ALIGNEMENT
de la Commune de
TINCOURT-BOUCLY

Levé par M. Rousssey Géomètre

VILLAGE DE TINCOURT

FEUILLE 1

1923

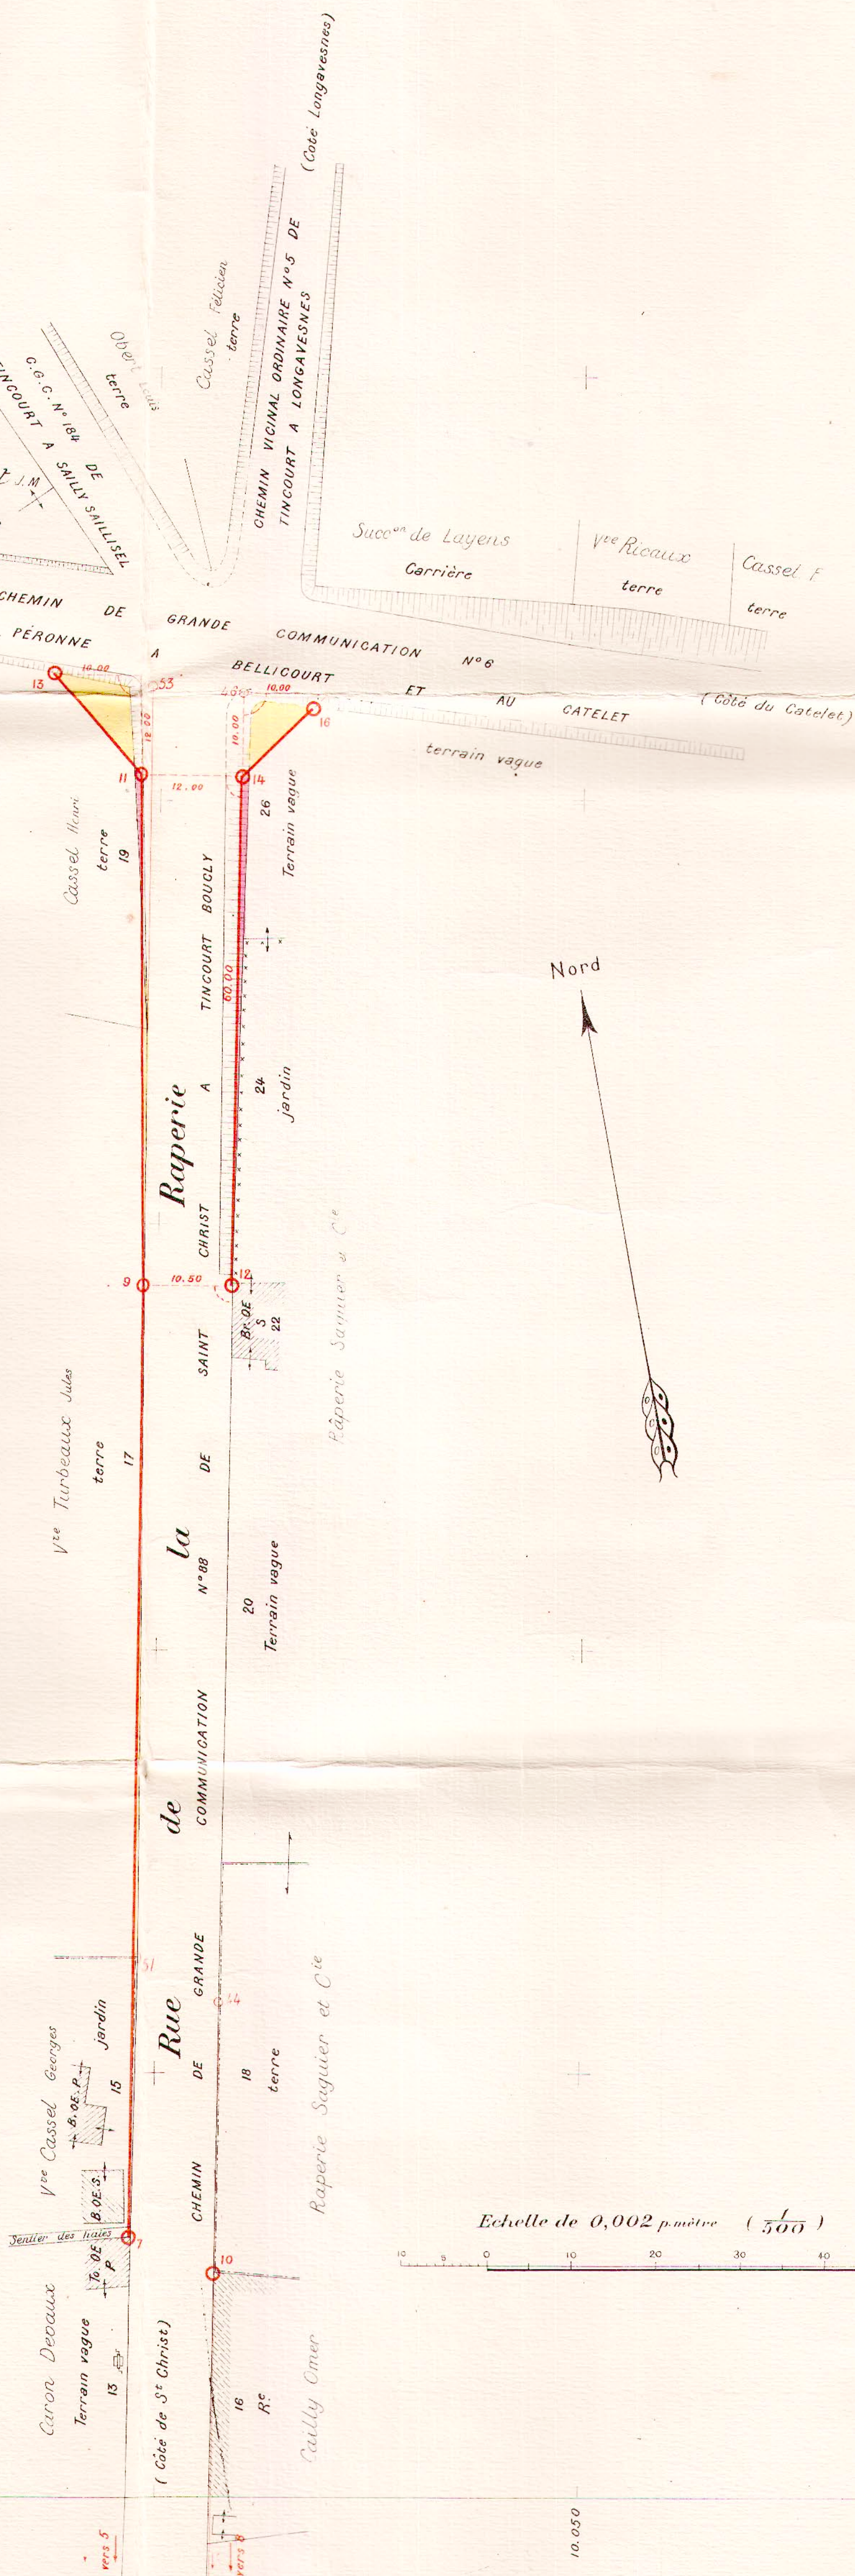

Echelle de 0,002 p.mètre (500)

0 10 20 30 40 50 mètres