

TABLEAU DES RUES ET PLACES

Noms des Rues	N°s des Alignements	Voies empruntées	N°s des Feuilles
1° Grande Voirie			
GRANDE RUE	1 a 27 2 a 34	Route Nationale N°1 de Paris à Lille	1, 2, 3, 4
2° Petite Voirie			
a. - VOIRIE VICINALE -			
Grande Vicinalité			
ROUTE DE BARLEUX	1 a 13 2 a 12	Chemin de Grande Communication n° 148 de Villers-Carbonnel à Flaucourt	1, 3
ROUTE D'AMIENS	1 a 7 2 a 8	Chemin de Grande Communication n° 201 d'Amiens à St Quentin	2, 3
RUE BRUNEAULT	1 a 13 2 a 14	d*	3
CHAUSSEE BRUNEAULT	3 a 5 2 a 10	d*	5
ROUTE DE NESLE	1 a 17 2 a 10	Chemin de Grande Communication n° 35 de Nesle à Fervins	4
CHEMIN DE ST CHRIST	1 a 5 2 a 6	d*	4
Petite Vicinalité			
CHEMIN D'HAPPLINCOURT	1 a 9 2 a 8	Chemin Vicinal Ordinaire N° 5 de Villers-Carbonnel à Haplaincourt	4
RUE DU CHARRON	1 a 15 2 a 14	Chemin Vicinal Ordinaire N° 5 de Villers-Carbonnel à Berry par Hogny	3
RUE BOURDON	1 a 2 2 a 2	d*	3, 4
RUE BLANCHARD	1 a 11 2 a 8	d*	4
b. - VOIRIE URBAINE -			
RUE DU CIMETIERE	1 a 7 2 a 8	Voie urbaine	2, 3
RUELLE DE LA GLACIERE	1 a 7 2 a 10	d*	3
RUE DU TAILLEUR	1 a 9 2 a 8	d*	4
TOUR DE VILLE	1 a 0 2 a 12	d*	3, 4
PLACE DU JEU DE PAUME	2 a 6	d*	5


MINISTÈRE DES RÉGIONS LIBÉRÉES
Service de la Reconstitution Foncière et du Cadastre
de la Commune

PLAN GÉNÉRAL D'ALIGNEMENT
de la Commune de
VILLERS-CARBONNEL

Levé par M^r DUCHAUSSEY, Géomètre.
Projet d'alignement dressé par M^r AVELINE, Agent technique du
Service de la Reconstitution Foncière.


PLAN D'ENSEMBLE

1922

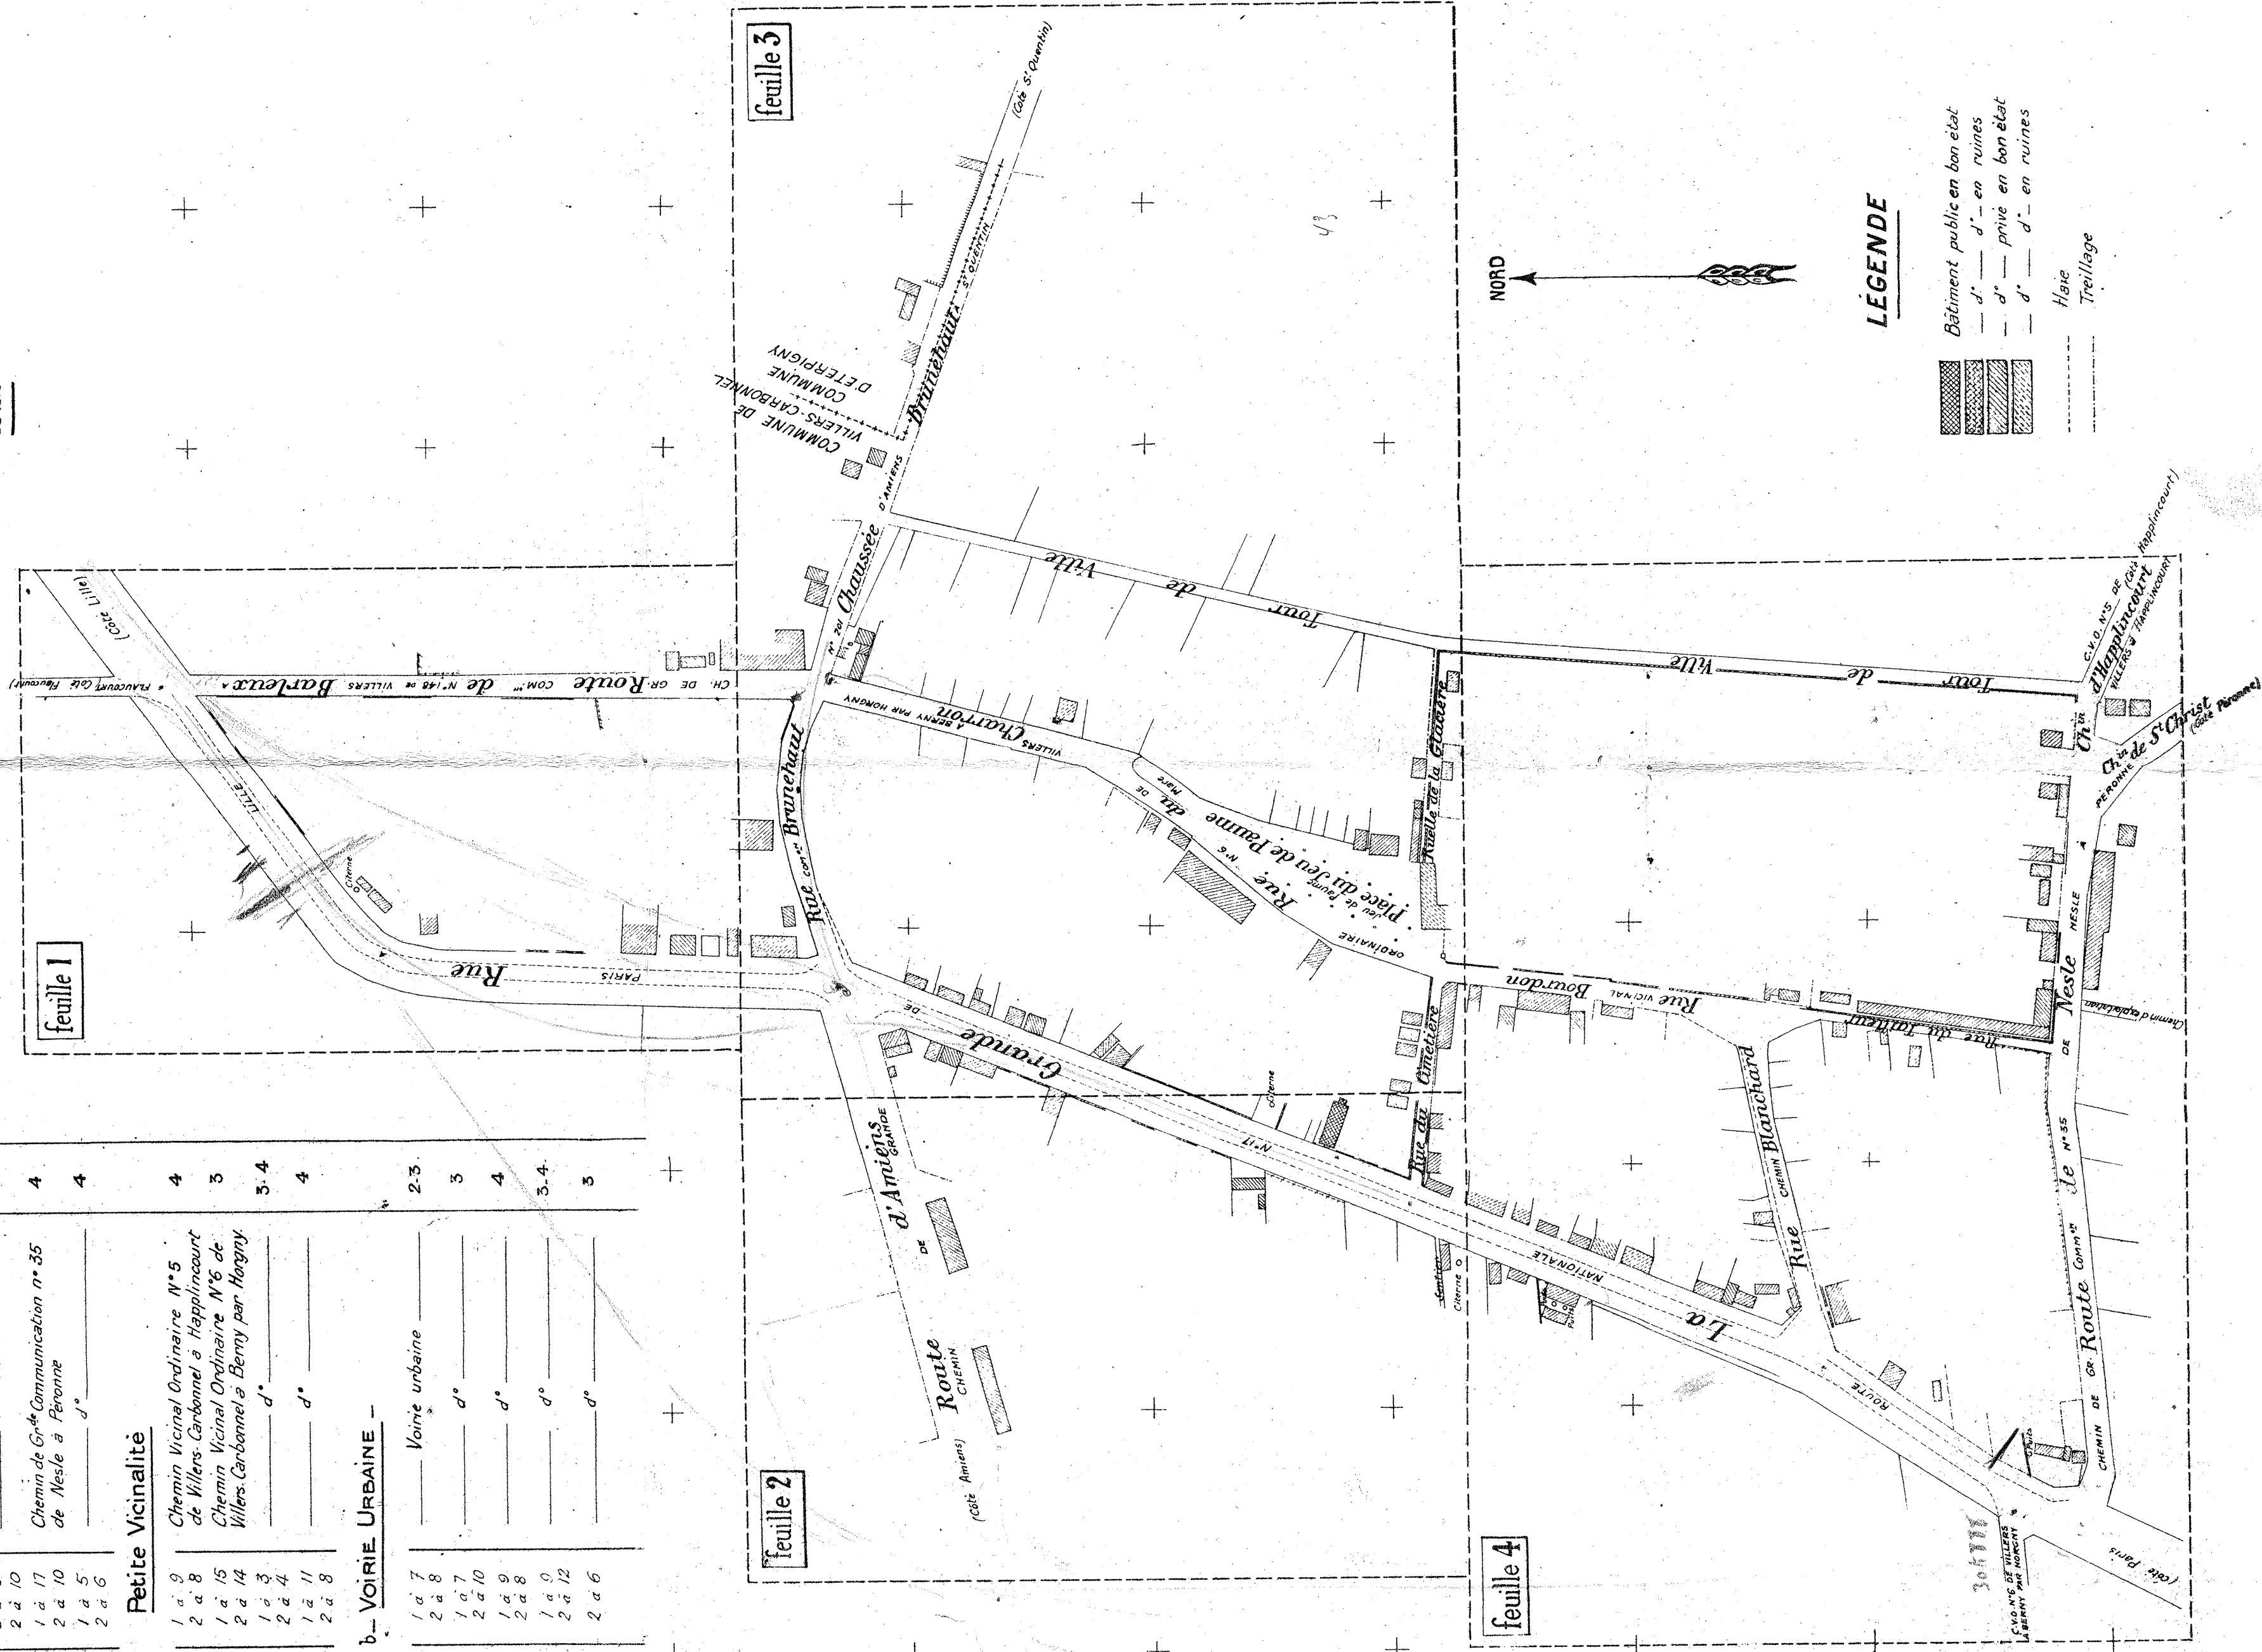


LEGENDE

Bâtiment public en bon état
d* - en ruines
d* - privé en bon état
d* - en ruines
Haie
Treillage

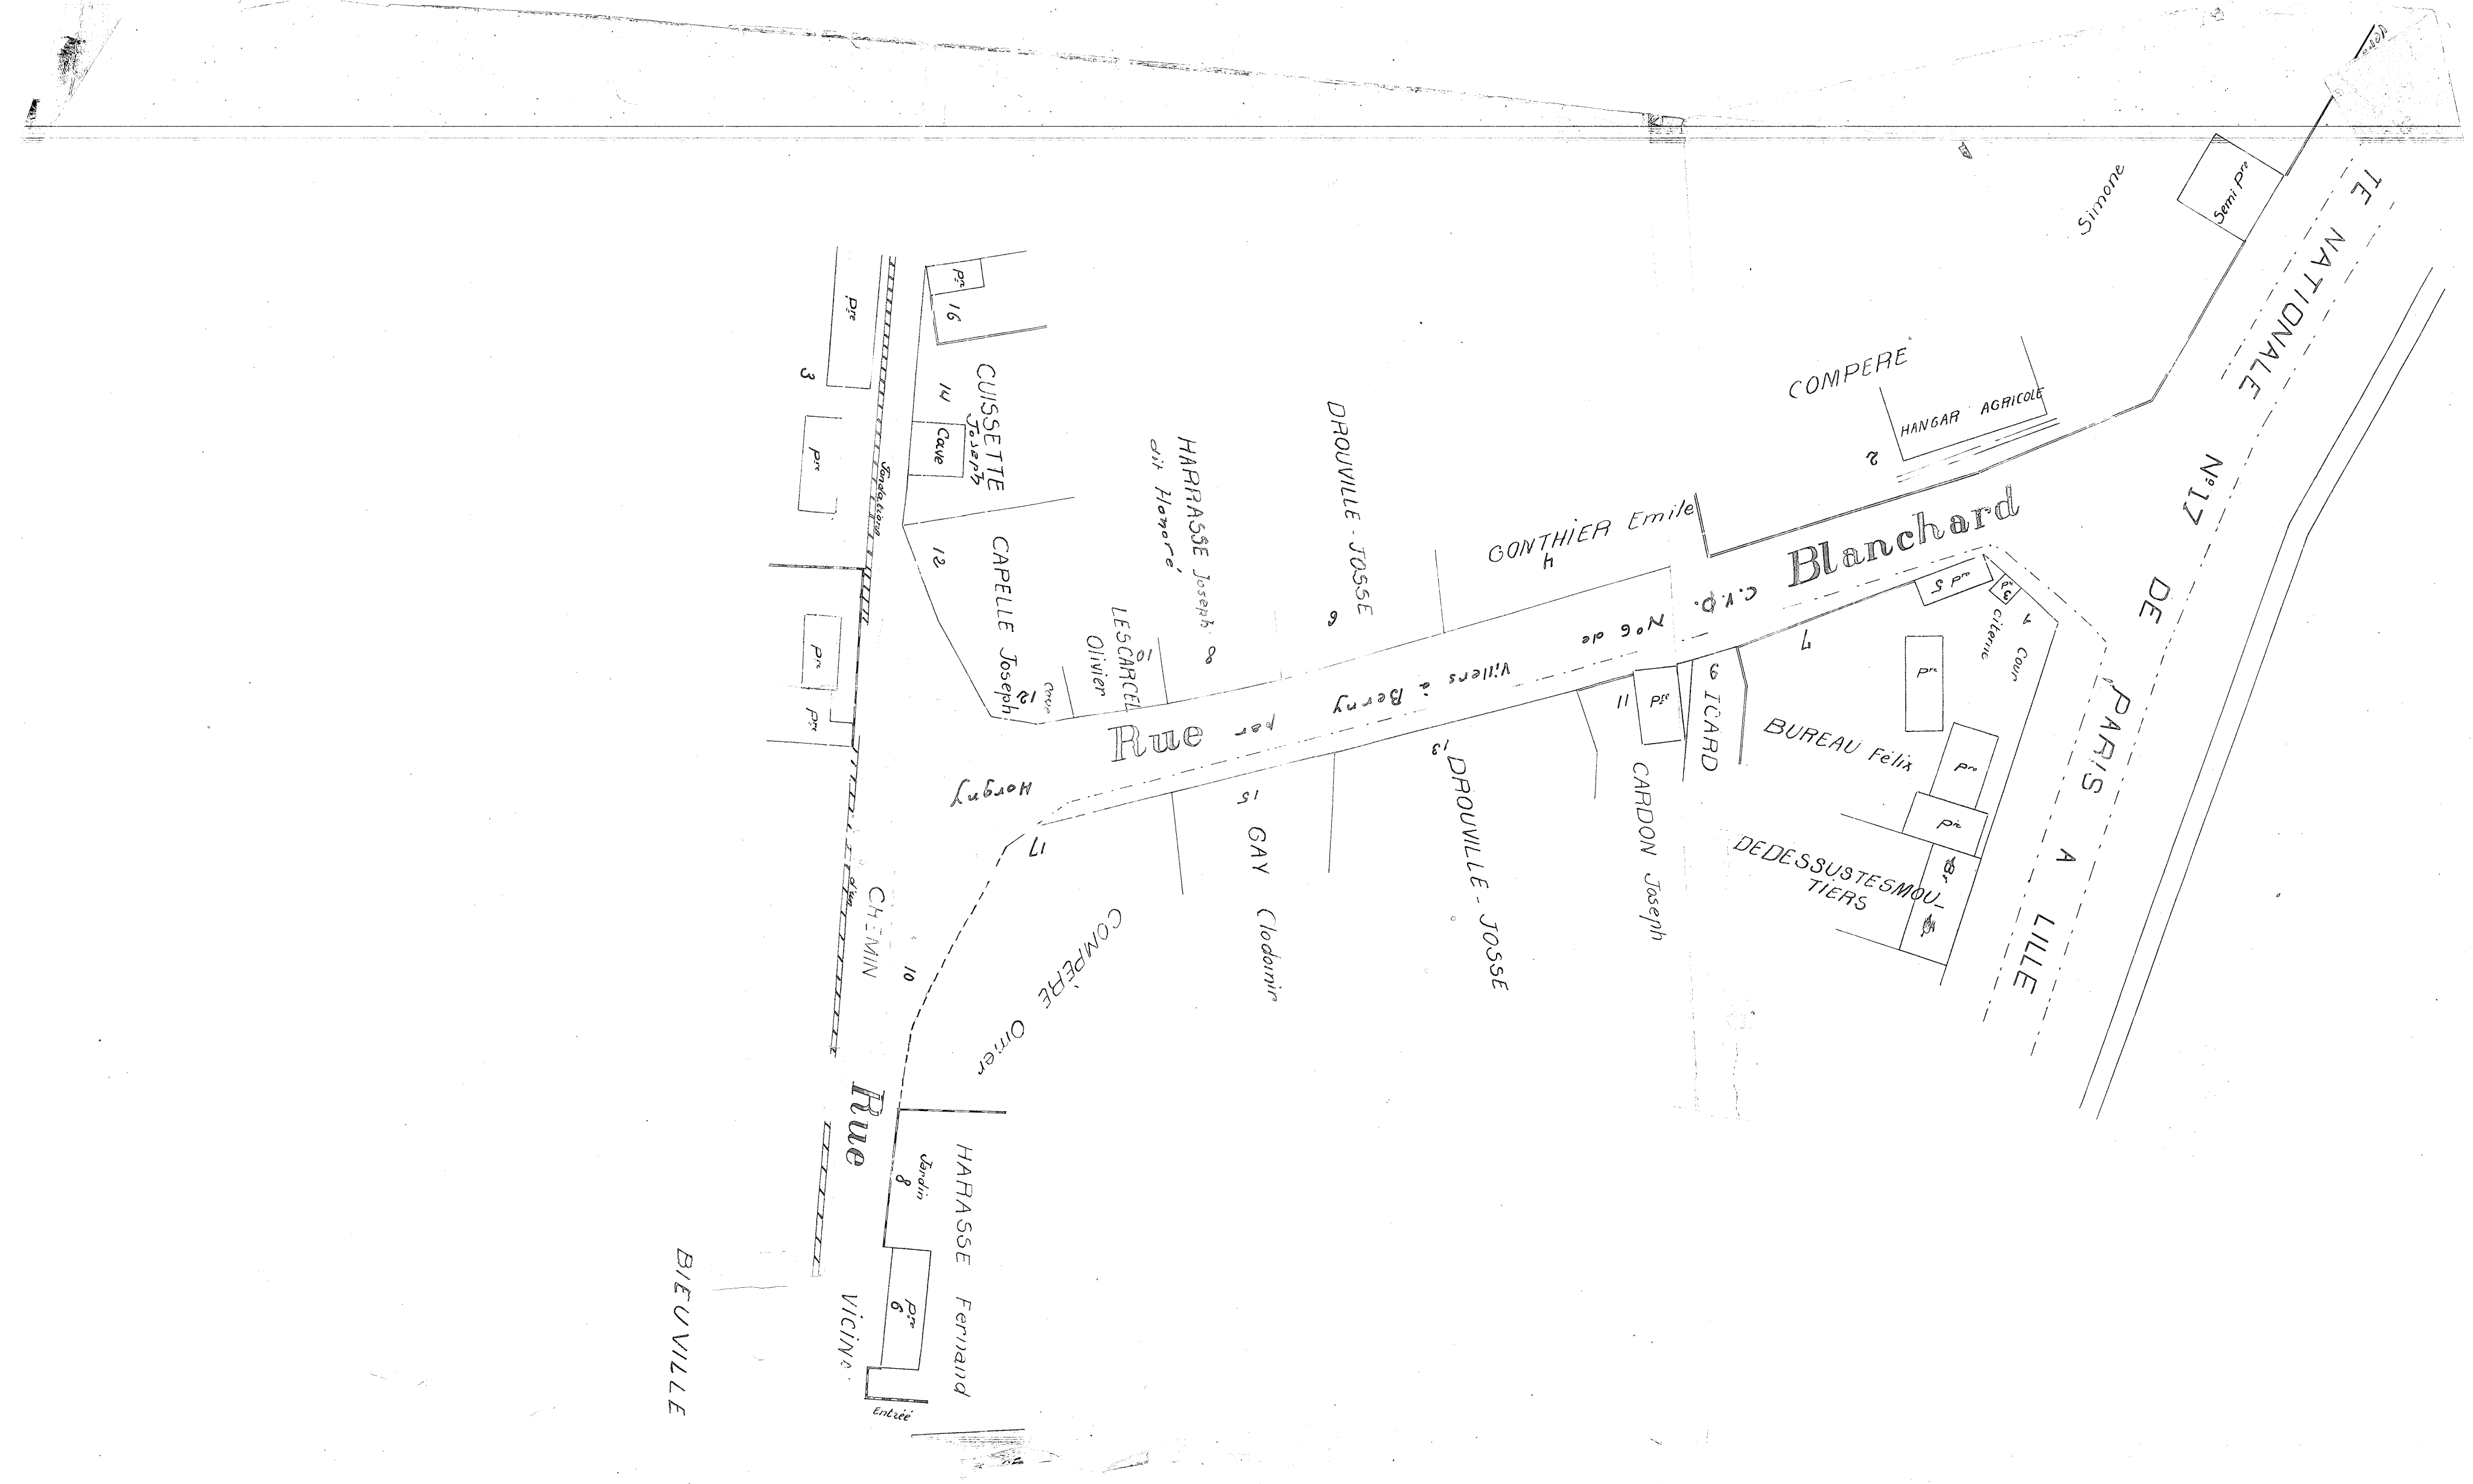

VILLERS CARBONNEL


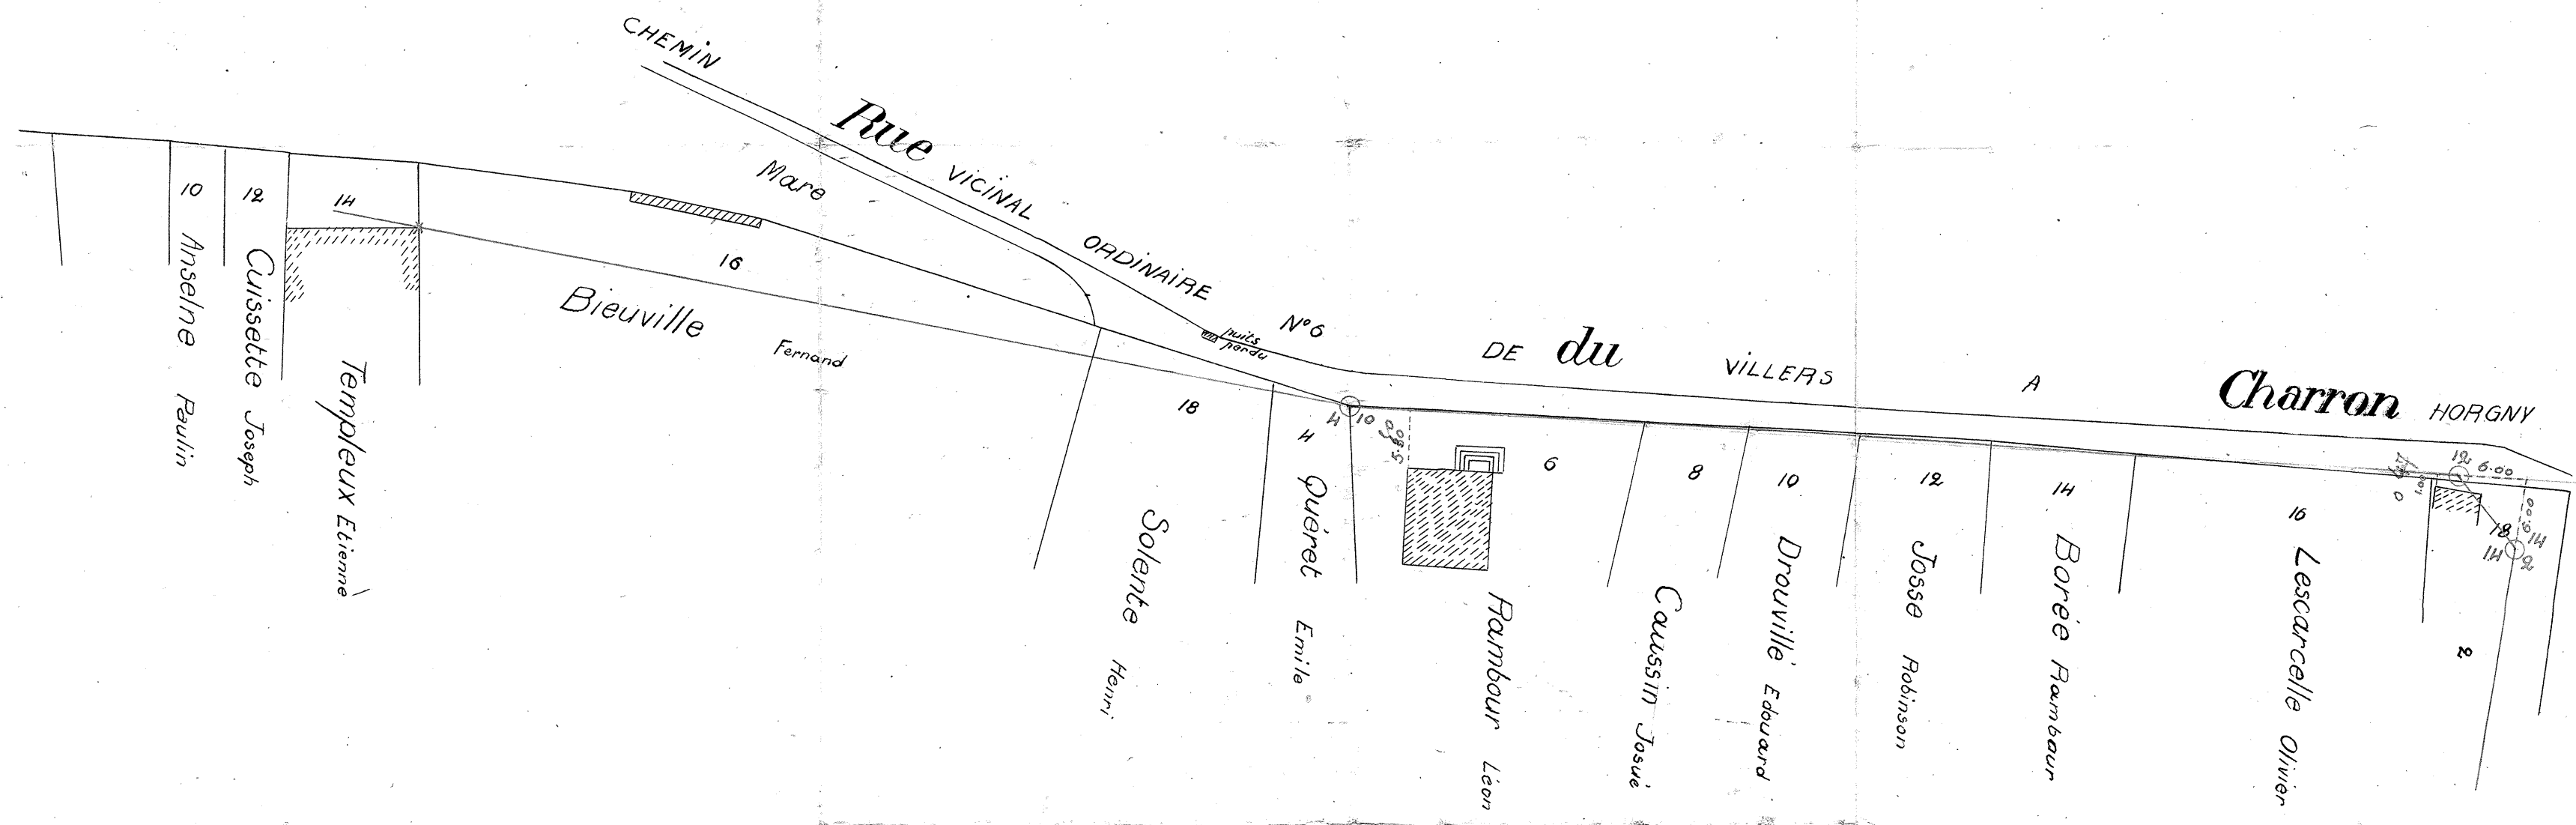



Échelle de 0.002 pm

PLAN GÉNÉRAL D'ALIGNEMENT
de la Commune de
VILLIERS-CARBONNEL

FEUILLE 4

Echelle de 0.0005 p.m. (1/500)

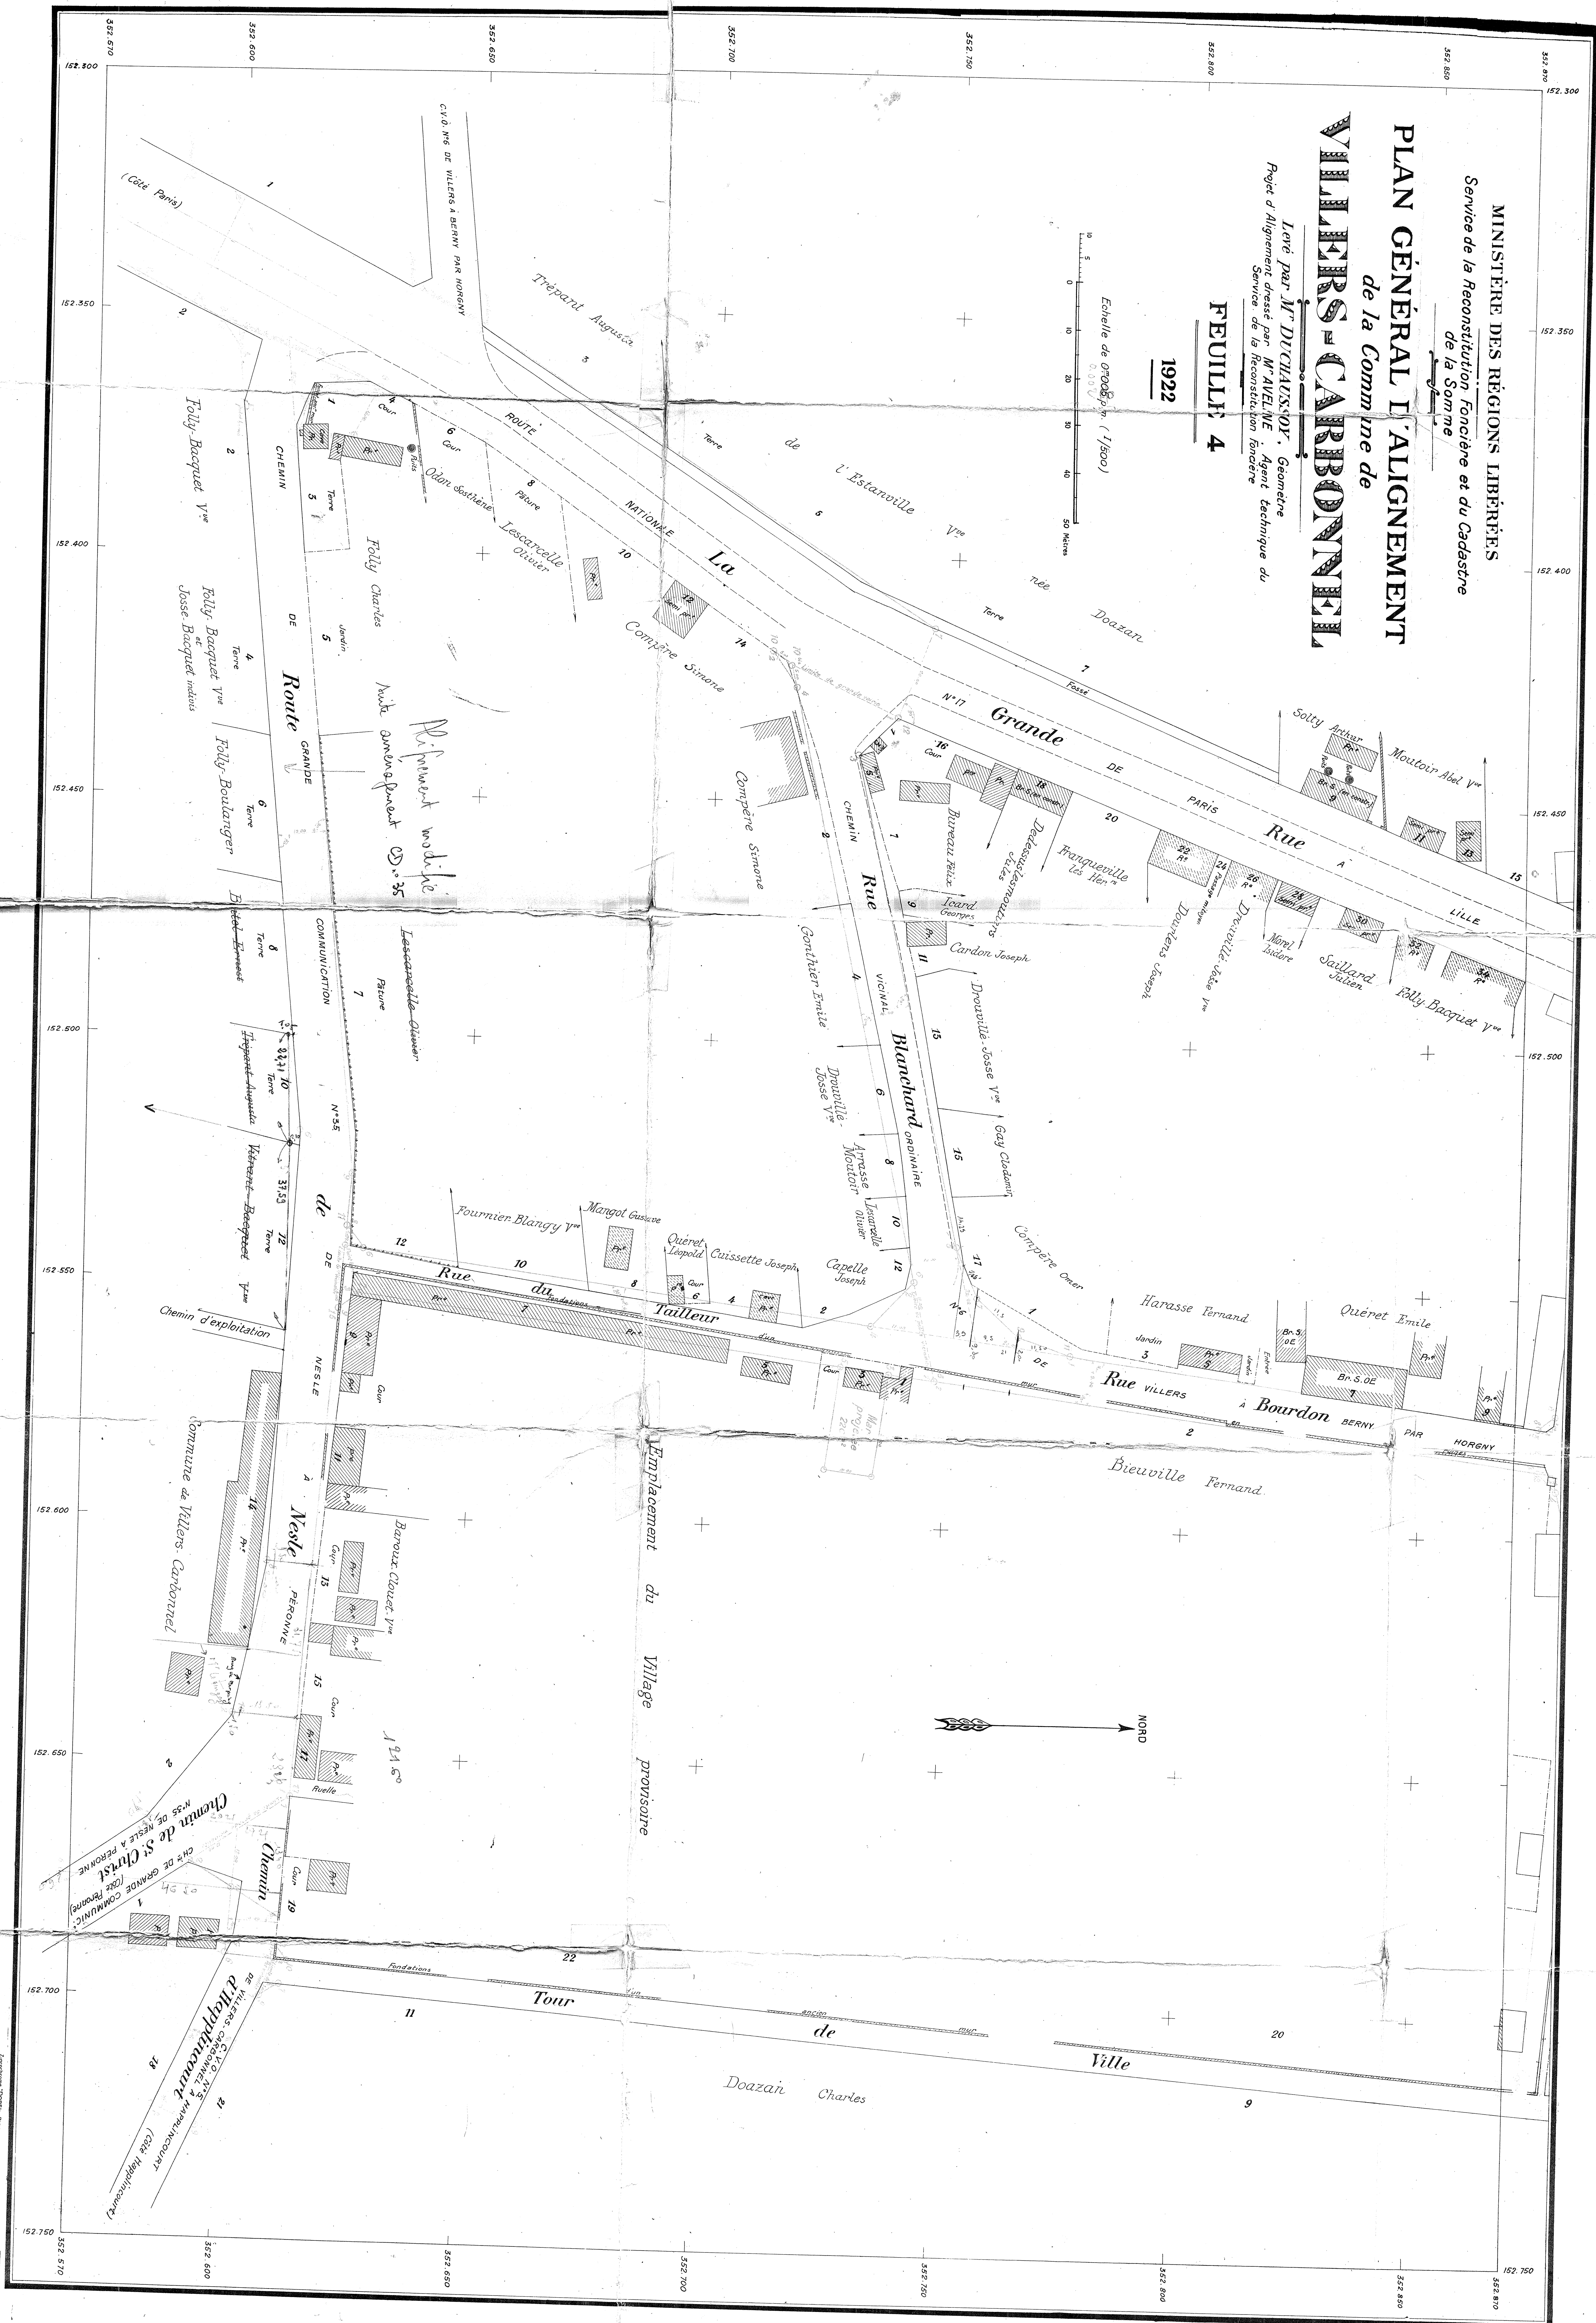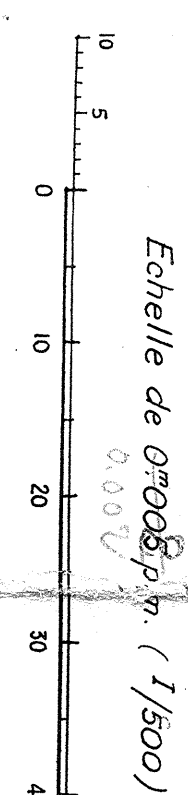

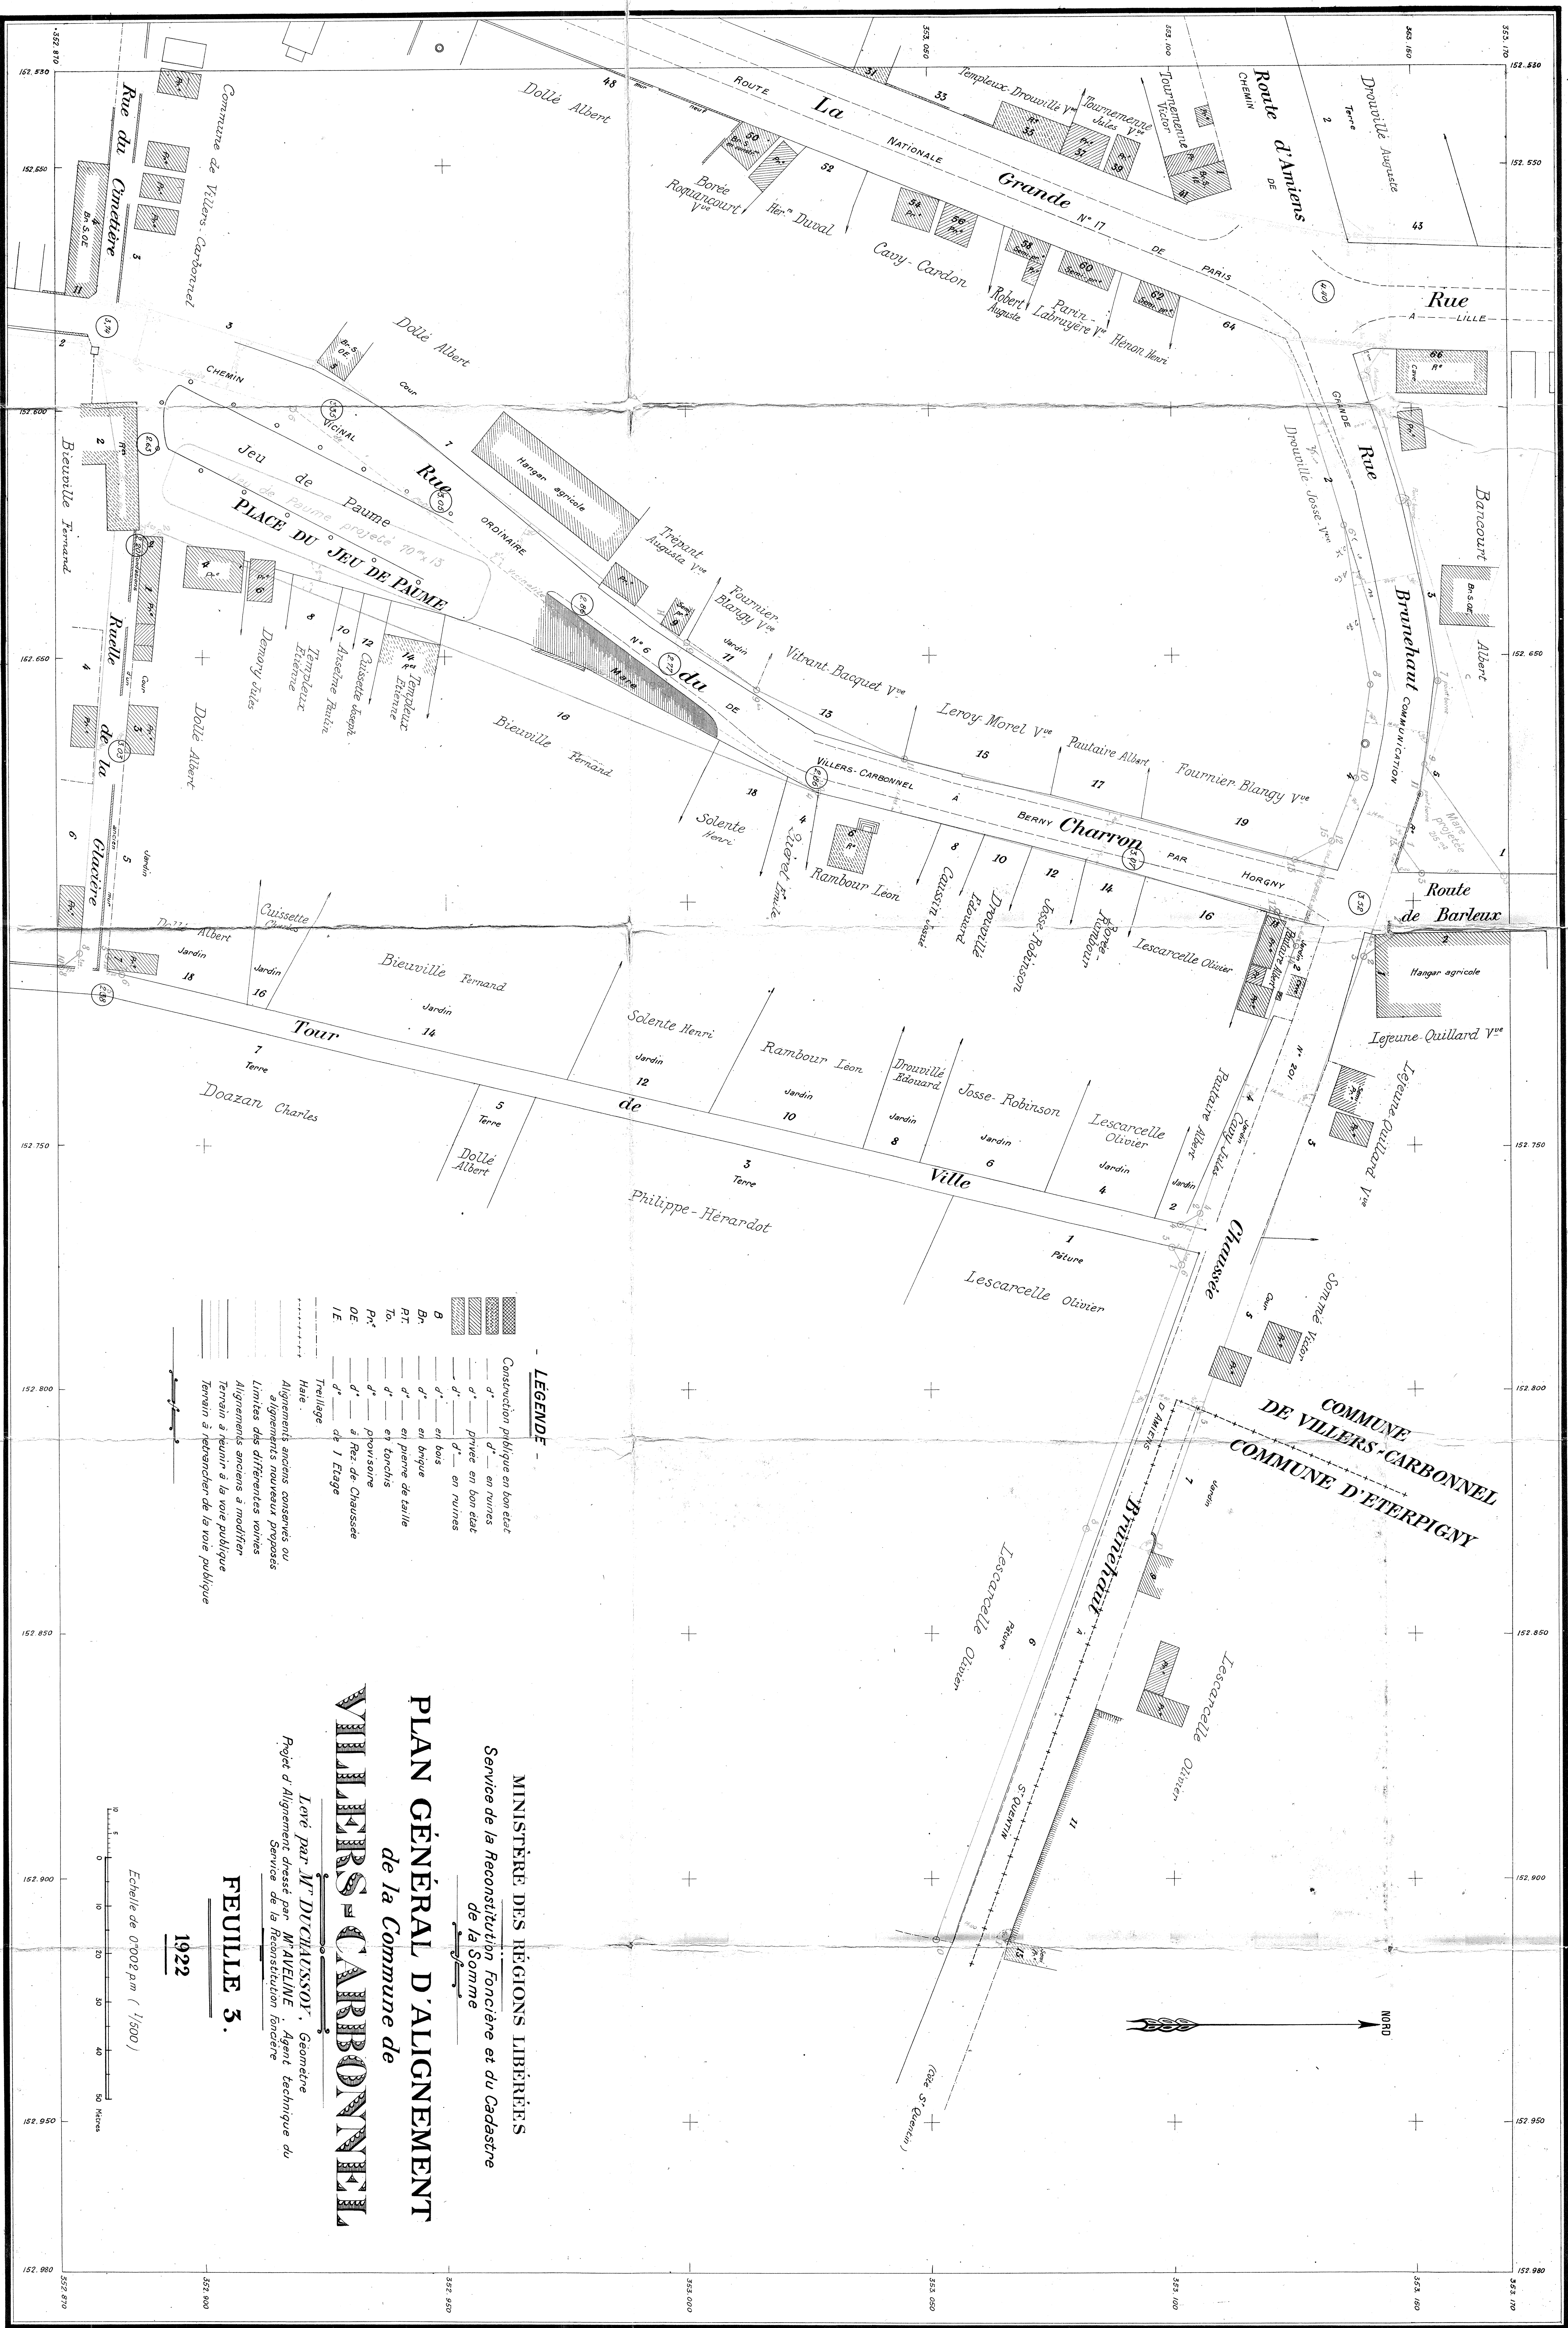

MINISTÈRE DES RÉGIONS LIBÉRIÈRES
Service de la Reconstitution Foncière et du Cadastre
de la Somme

PLAN GÉNÉRAL D'ALIGNEMENT de la Commune de VILLERS-CARBONNEL


Lévé par M^r DUCHESSOT, Géomètre
Projet d'alignement dressé par M^{lle} AVELINE, Agent technique du
Service de la Reconstitution Foncière

FEUILLE 3.

1922

Echelle de 0'002 p.m. (1/500)

0 10 20 30 40 50 Mètres

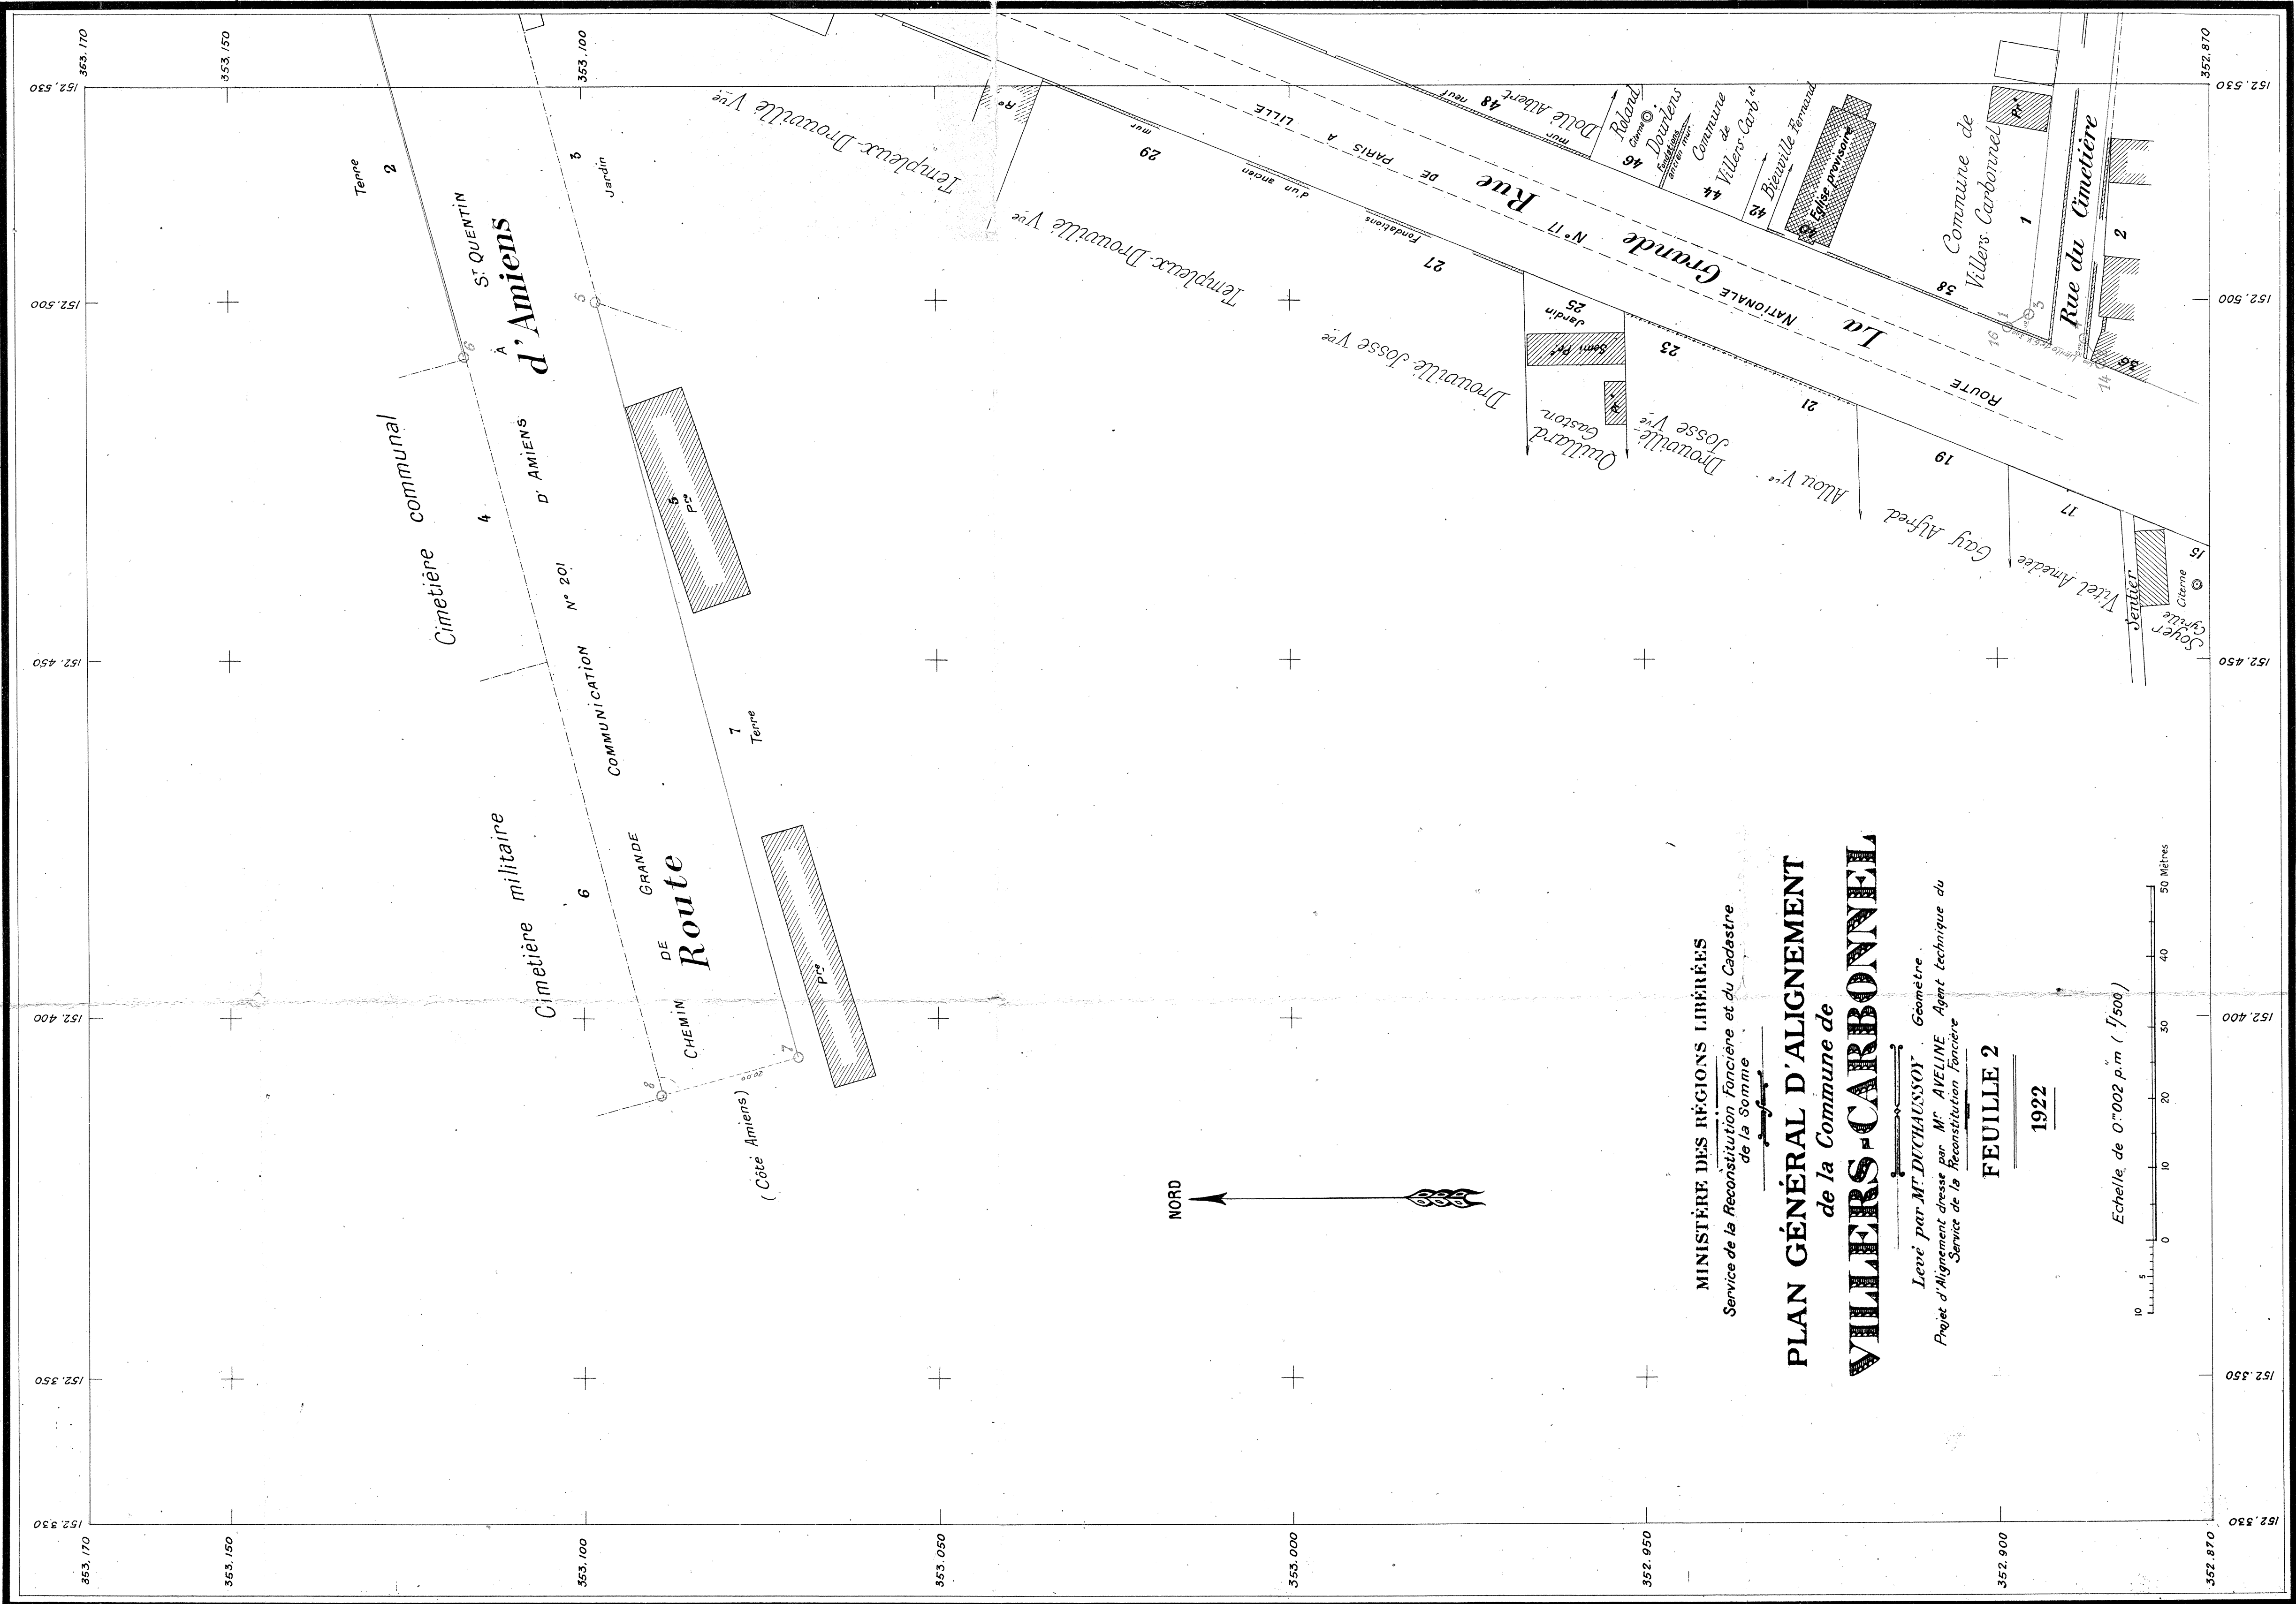




MINISTÈRE DES RÉGIONS LIBÉRÉES
Service de la Reconstitution Foncière et du Cadastre
de la Commune

PLAN GÉNÉRAL D'ALIGNEMENT
de la Commune de
VILLERS-CARBONNEL

Levé par M^r DUCHAUSSOY, Géomètre.
Projet d'alignement dressé par M^r AVELINE, Agent technique du
Service de la Reconstitution Foncière

FEUILLE 1

1922

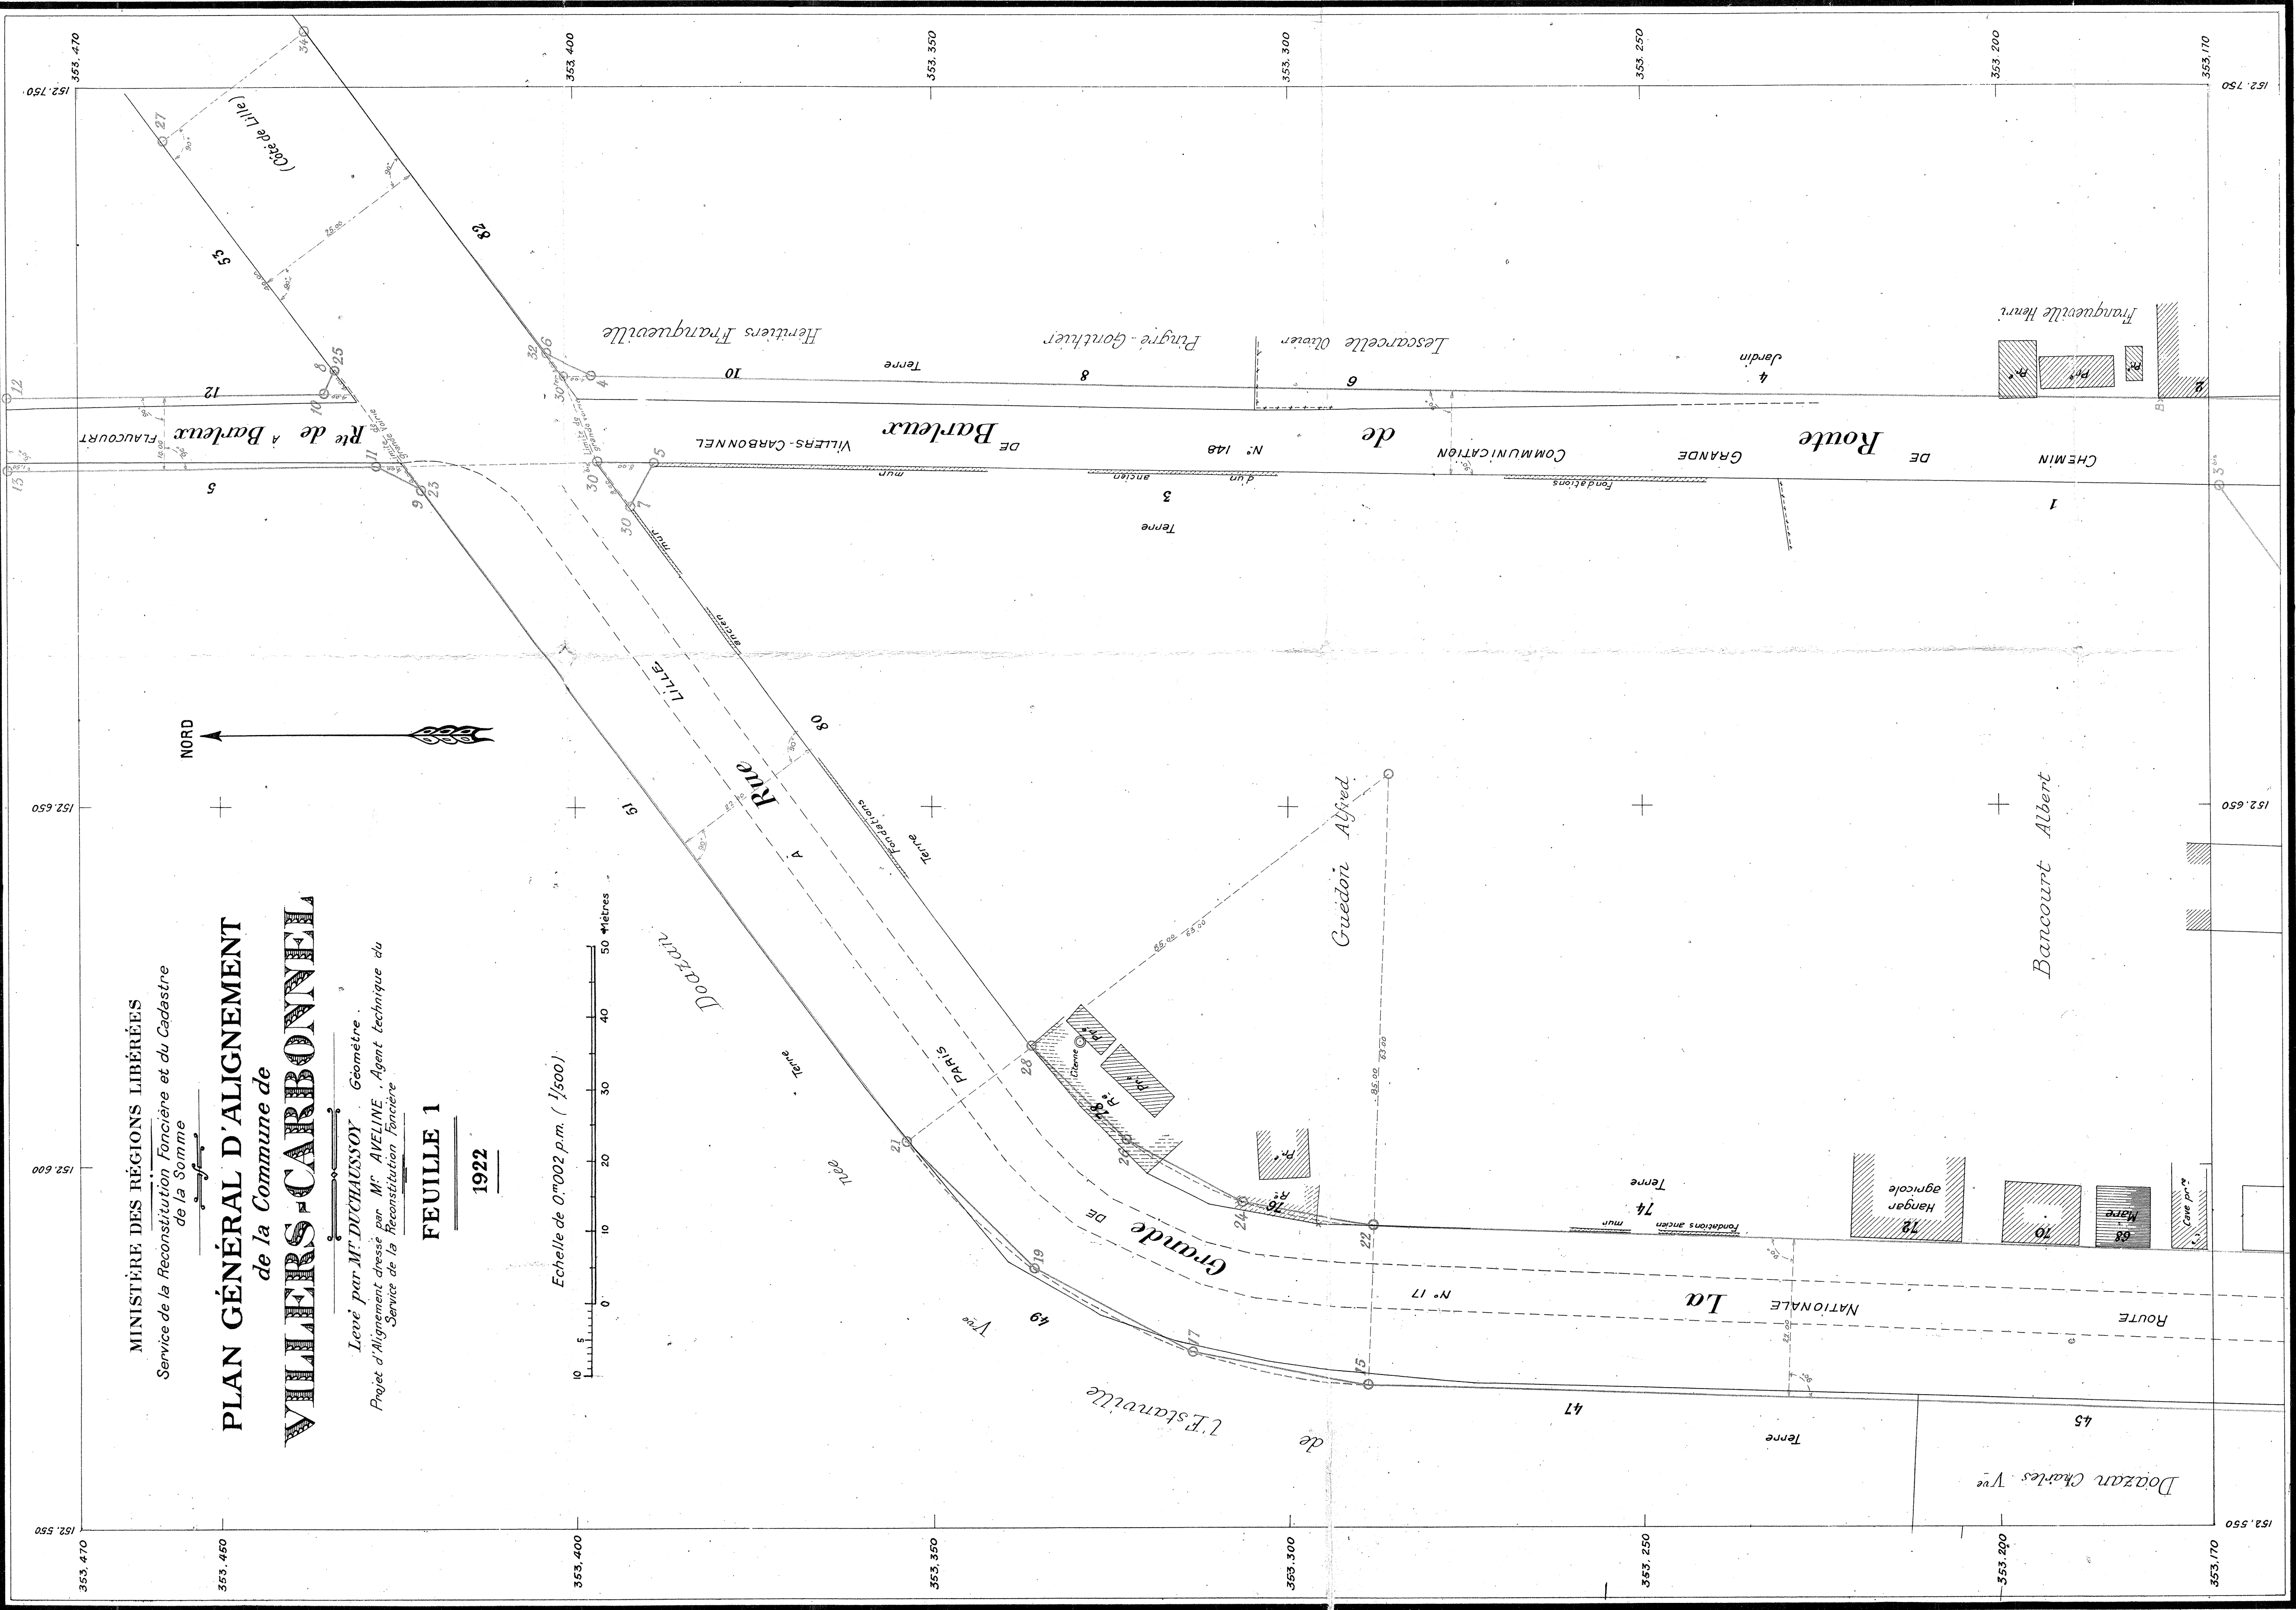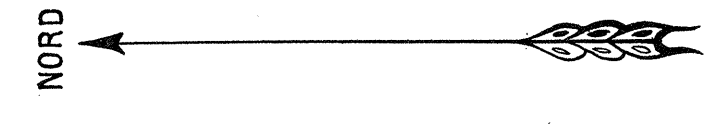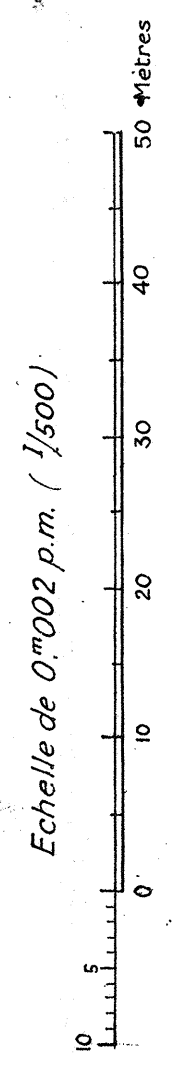

Ech: 1/200

Alignement


COMMUNE

Section Z

"SOLE DU MOULIN"


68

E COMMUNAL

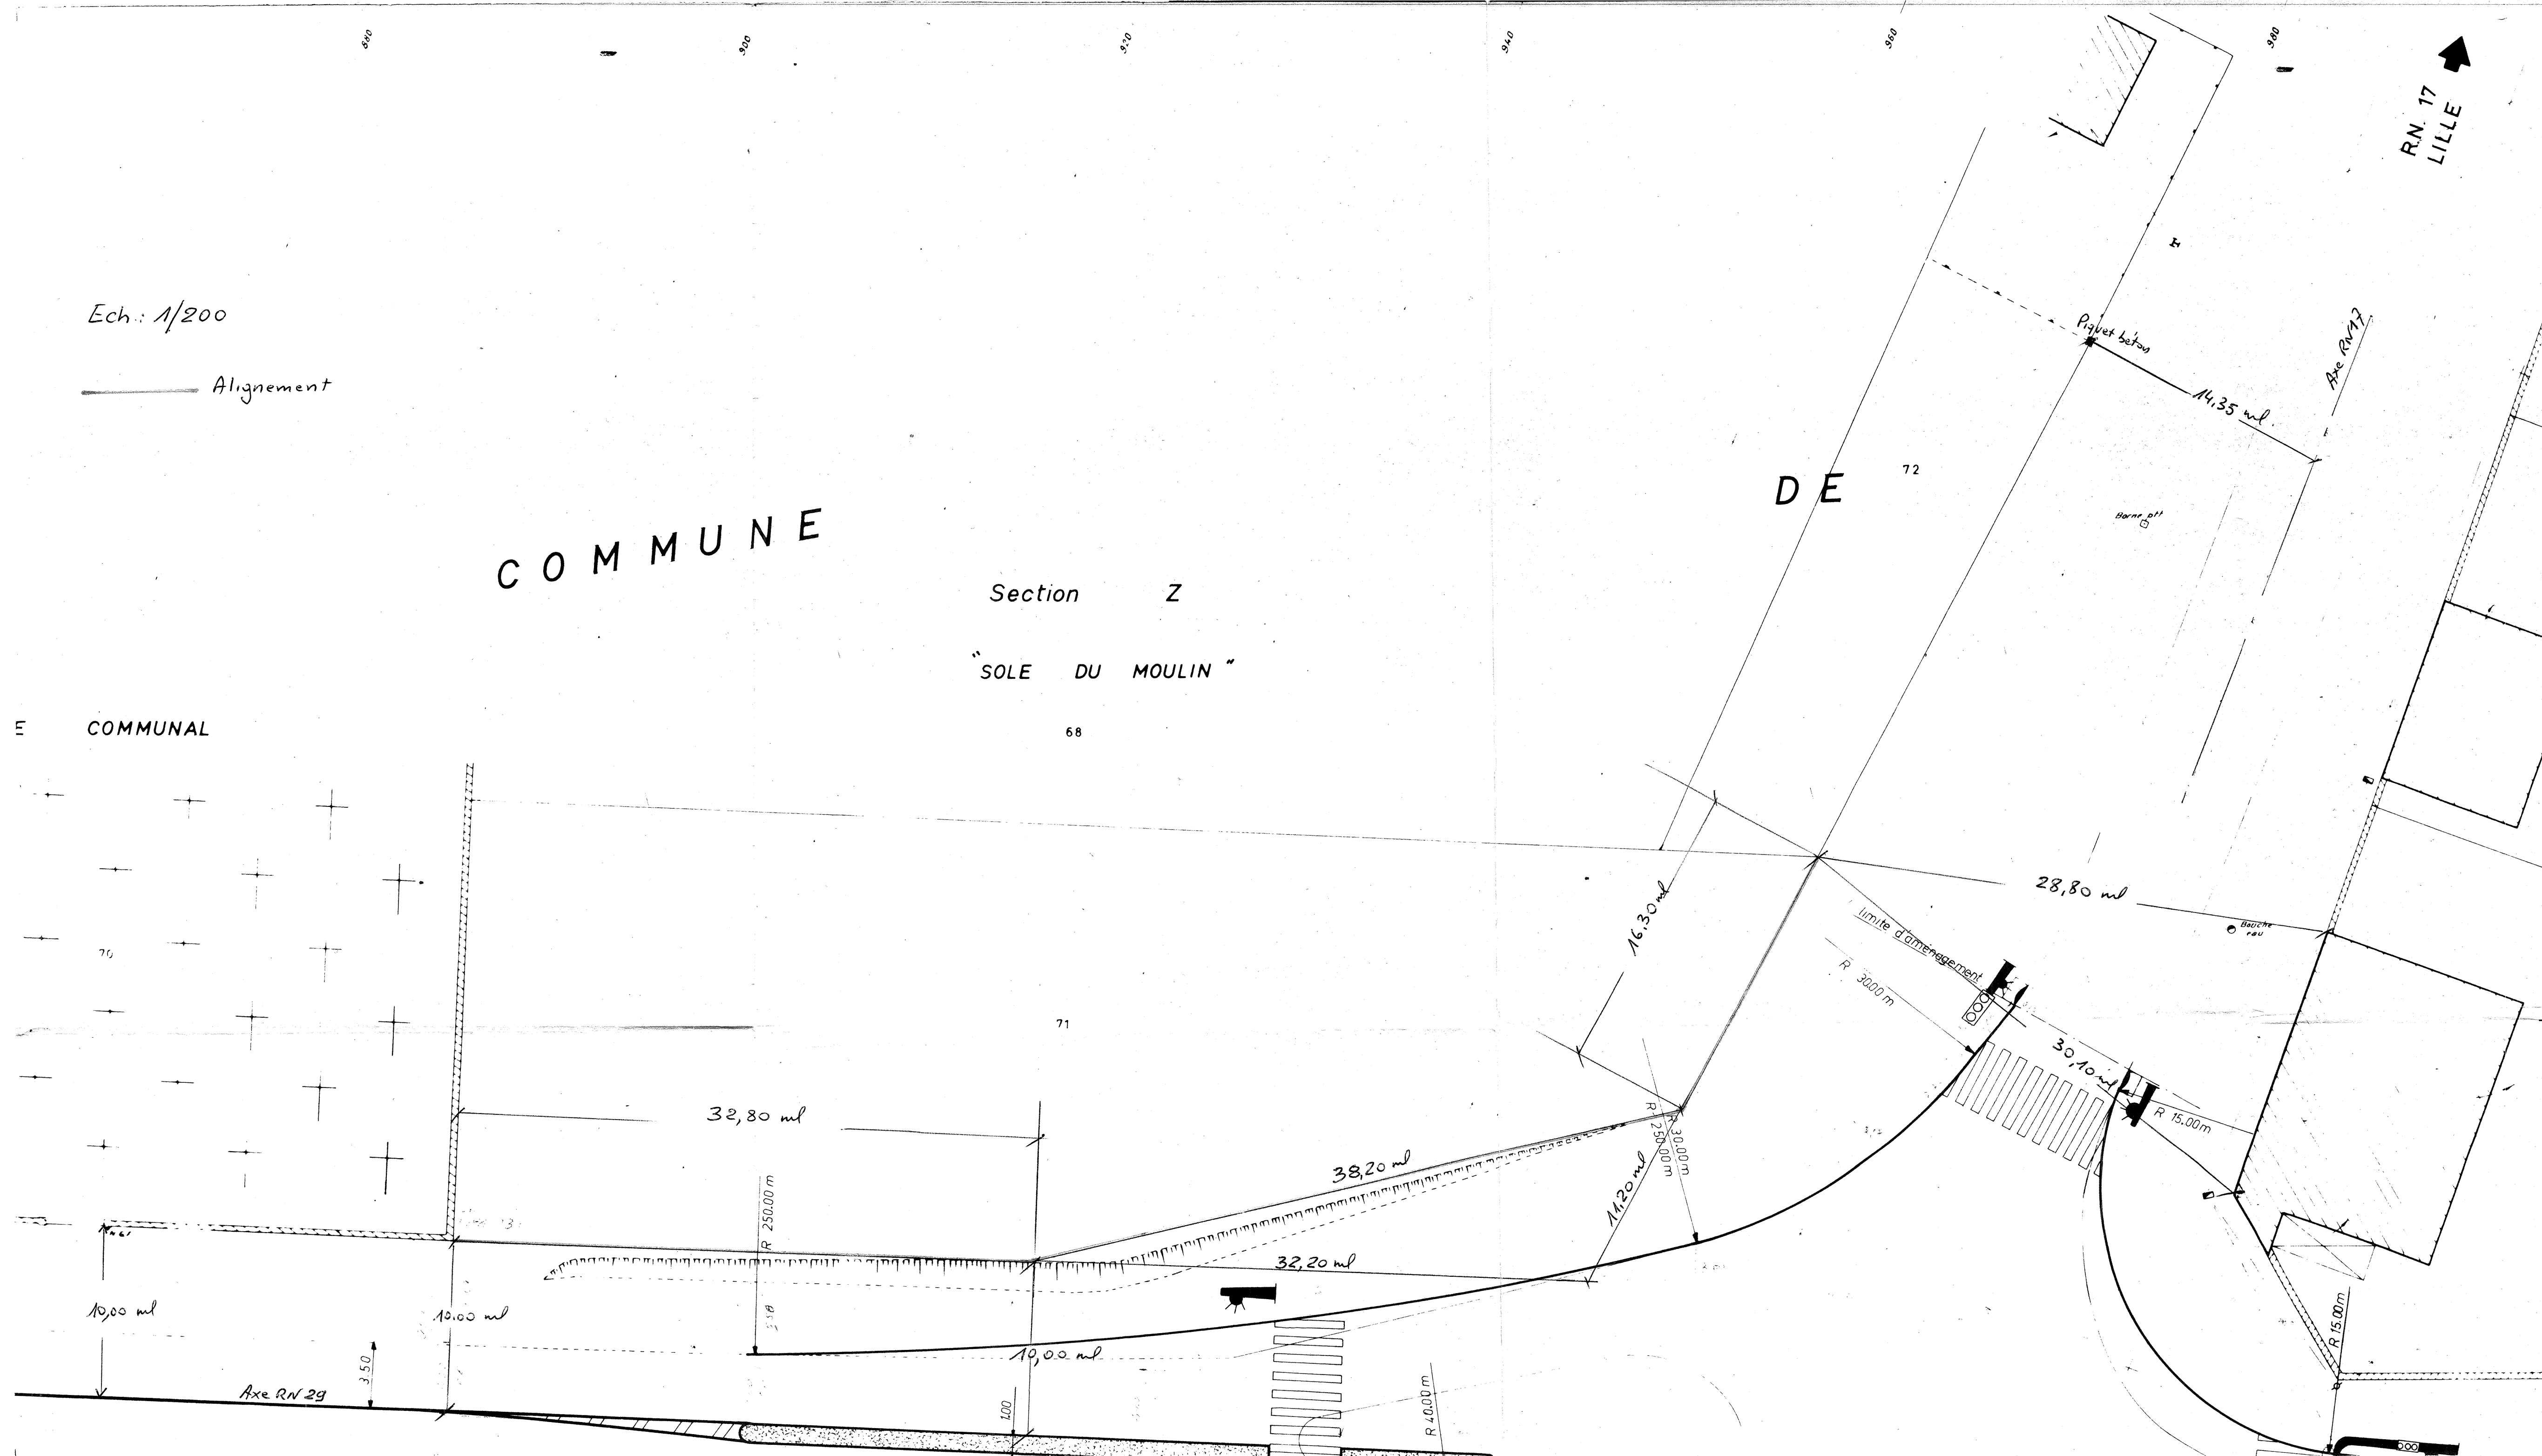


VILLIERS - CARBONNEL



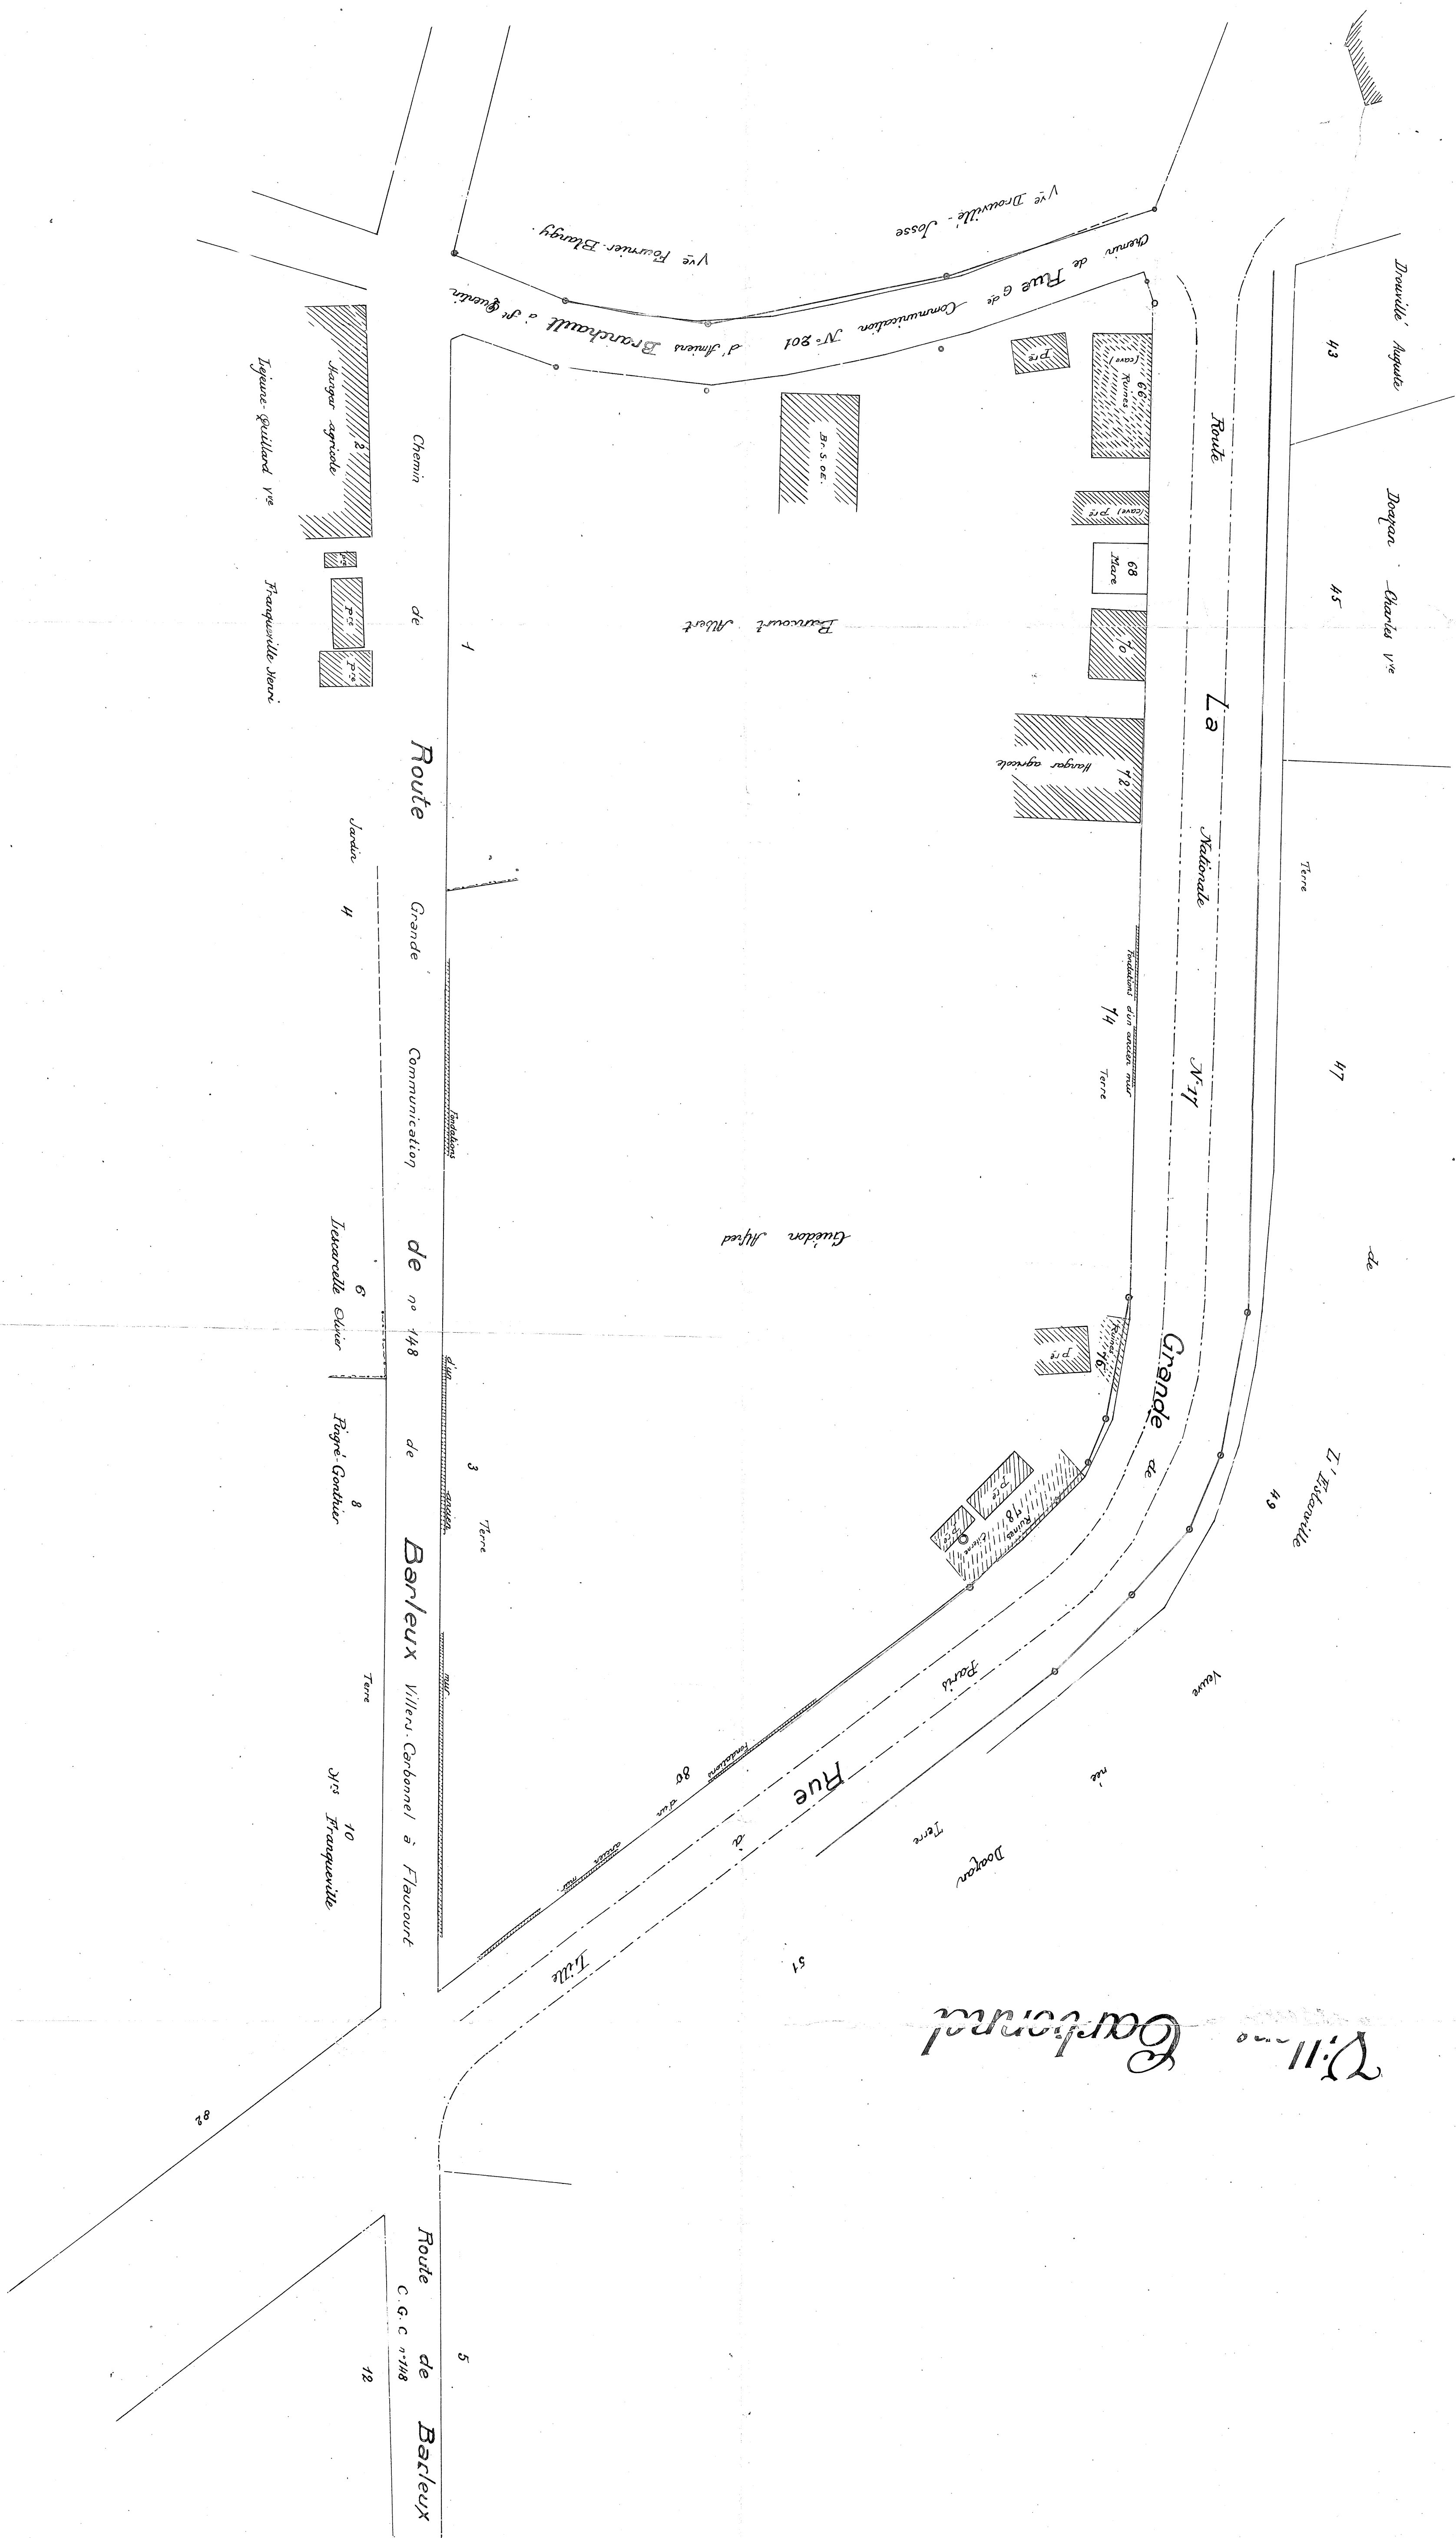

PLAN D'ALIGNEMENT ET D'AMÉNAGEMENT
DU HAMEAU DE HORGNY, COMMUNE DE
VILLERS CARBONNEL.
(SOMME)

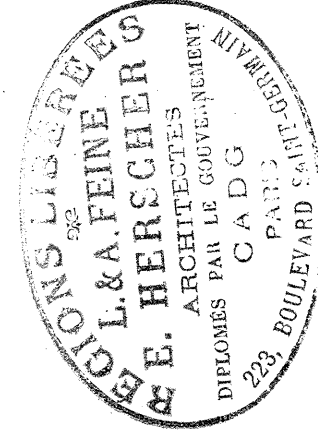

ECHELLE DE 1/1250

Dessiné par les Architectes D.P.L.G. Ayres, Rougnyres.

L. Lafenêre

