


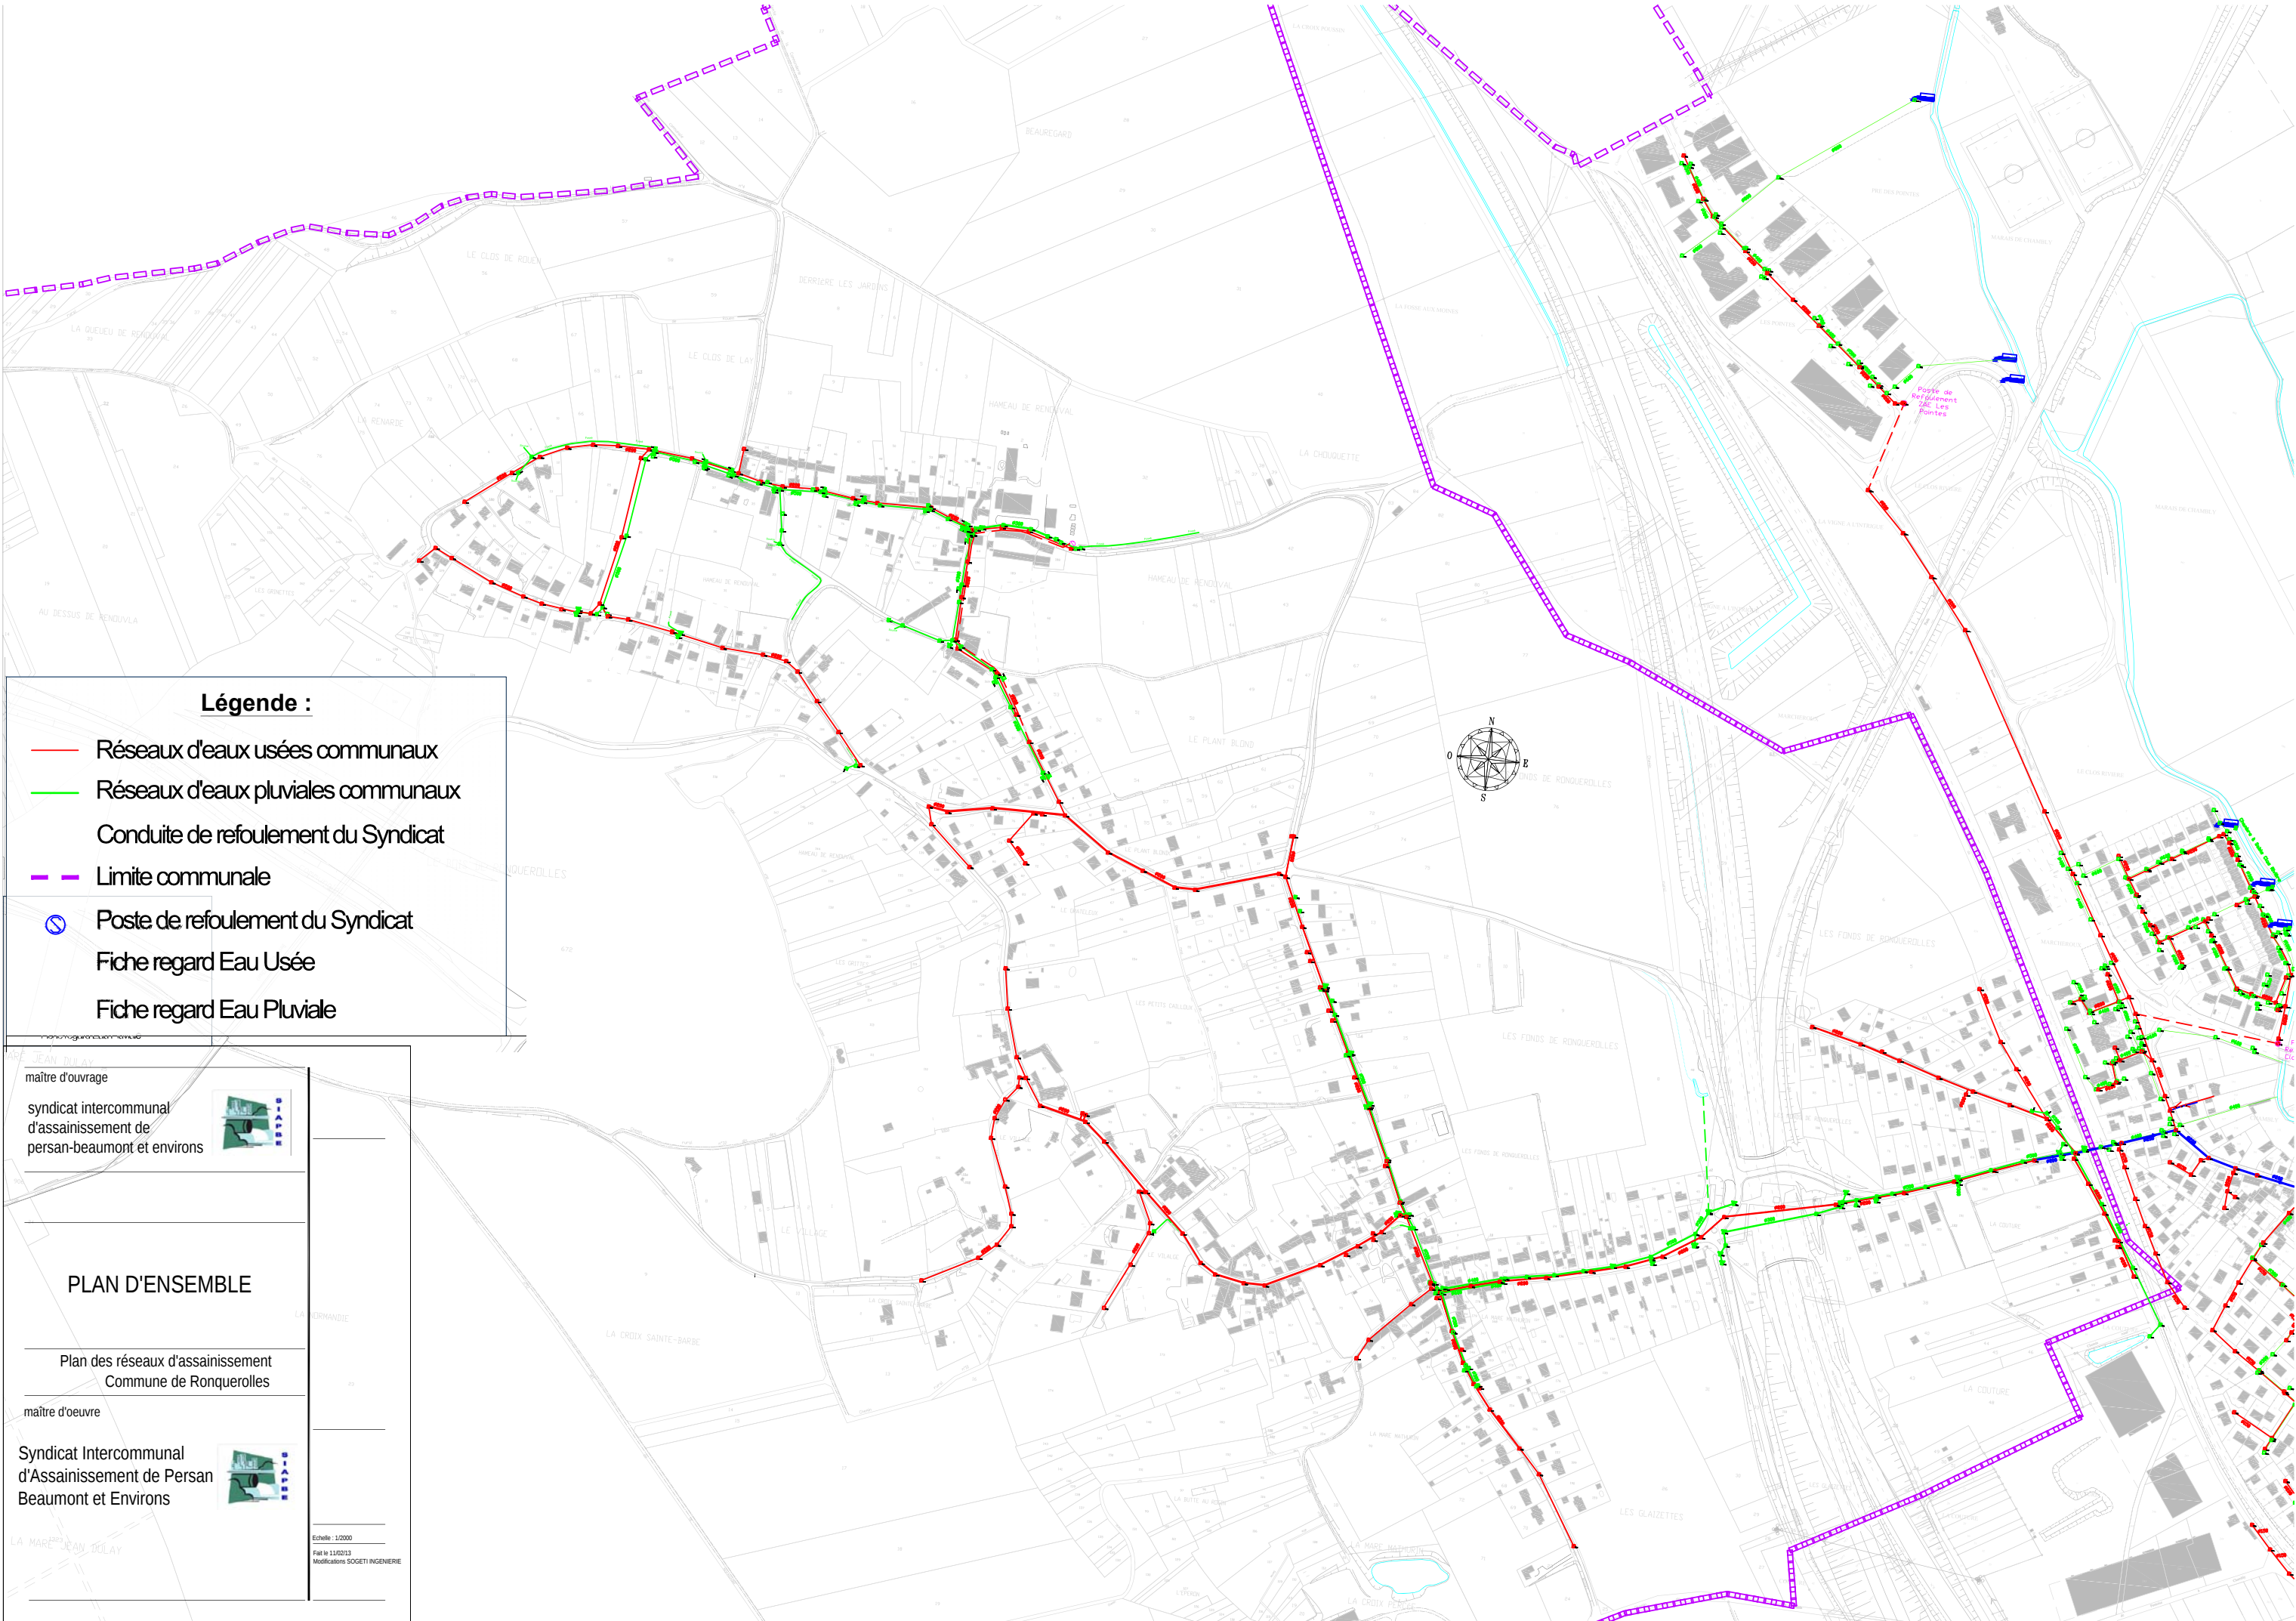

Légende :

Réseaux d'eaux usées communaux

Réseaux d'eaux pluviales communaux

Conduite de refoulement du Syndicat

Limite communale

Poste de refoulement du Syndicat

Fiche regard Eau Usée

Fiche regard Eau Pluviale

MAÎTRE D'OUVRAGE

syndicat intercommunal
d'assainissement de
persan-beaumont et environs

PLAN D'ENSEMBLE

Plan des réseaux d'assainissement
Commune de Ronquerolles

maître d'oeuvre

Syndicat Intercommunal
d'Assainissement de Persan
Beaumont et Environs

Echelle : 1/2000

Fait le 11/02/13

Modifications SOGETI INGENIERIE