



- | | |
|---|------------------------|
|  | Bassin de rétention |
|  | Poste de relevage |
|  | Dessableur |
|  | Regards |
|  | Vannes |
|  | Boîte de branchement |
|  | Tronçon d'eau pluviale |
|  | Branchement |






Réalisé le : 26/02/2020



- | | |
|---|------------------------|
|  | Bassin de rétention |
|  | Poste de relevage |
|  | Dessableur |
|  | Regards |
|  | Vannes |
|  | Boîte de branchement |
|  | Tronçon d'eau pluviale |
|  | Branchement |

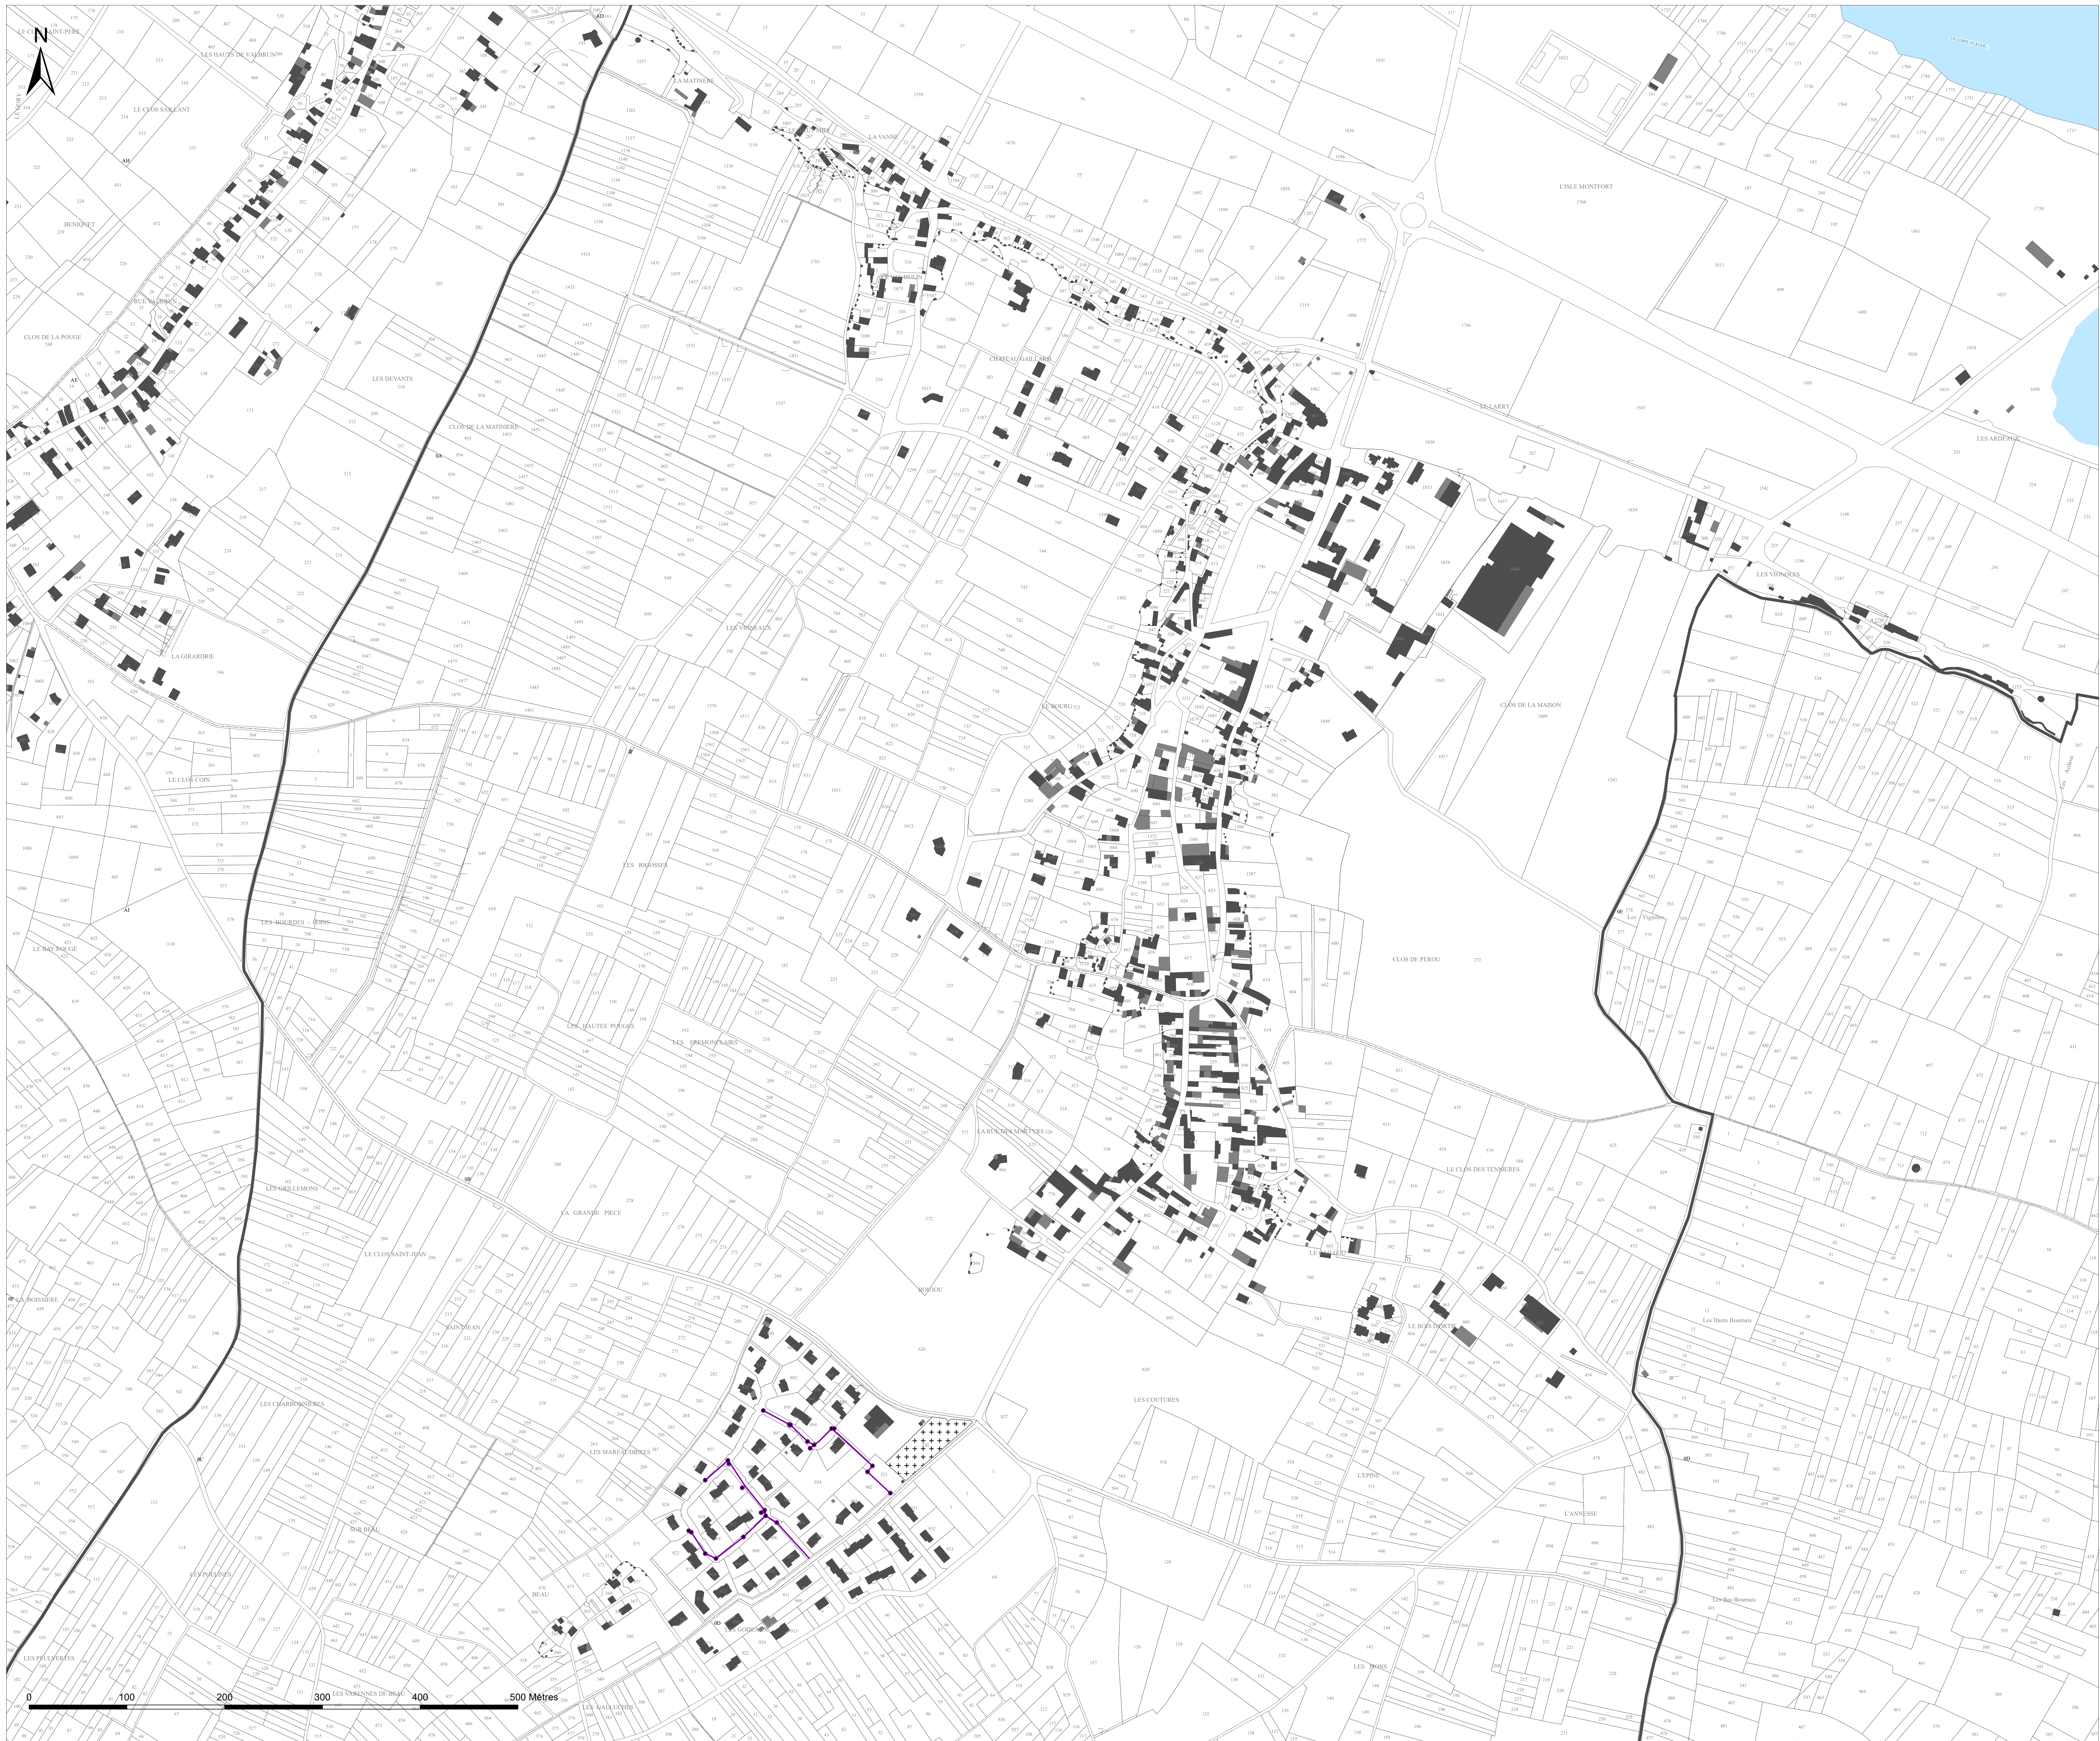



Maire de France (délégé social)
250, rue de l'Éclaircie
5 rue des Moutiers
92030 Nanterre-Stanville
Tel. 01 37 07 50 50

Saumur Normandie Le rivage
88 Boulevard François de
Malesherbes
78000 Le Havre
Tel. 02 35 45 55 00

Grand Est
Fédération Française de
Géologie
5 Place Saint-Croix
53000 Laval-sur-Orne
Tel. 01 35 04 05 01

Val de Loire
Jean-François
Rue des Portes Graines
49100 Saumur
Tel. 02 41 51 90 39


Saumur Normandie C'vix
Rue d'Orléans Le Long Basson
380 rue Clément Ader - 381-1
37000 La Vallée
Tel. 02 32 32 99 12



Réalisé le : 26/02/2020



Légende


- Basin de rétention
- Poste de relevage
- Dessableur
- Regards
- Vannes
- Boîte de branchement
- Tronçon d'eau pluviale
- Branchement

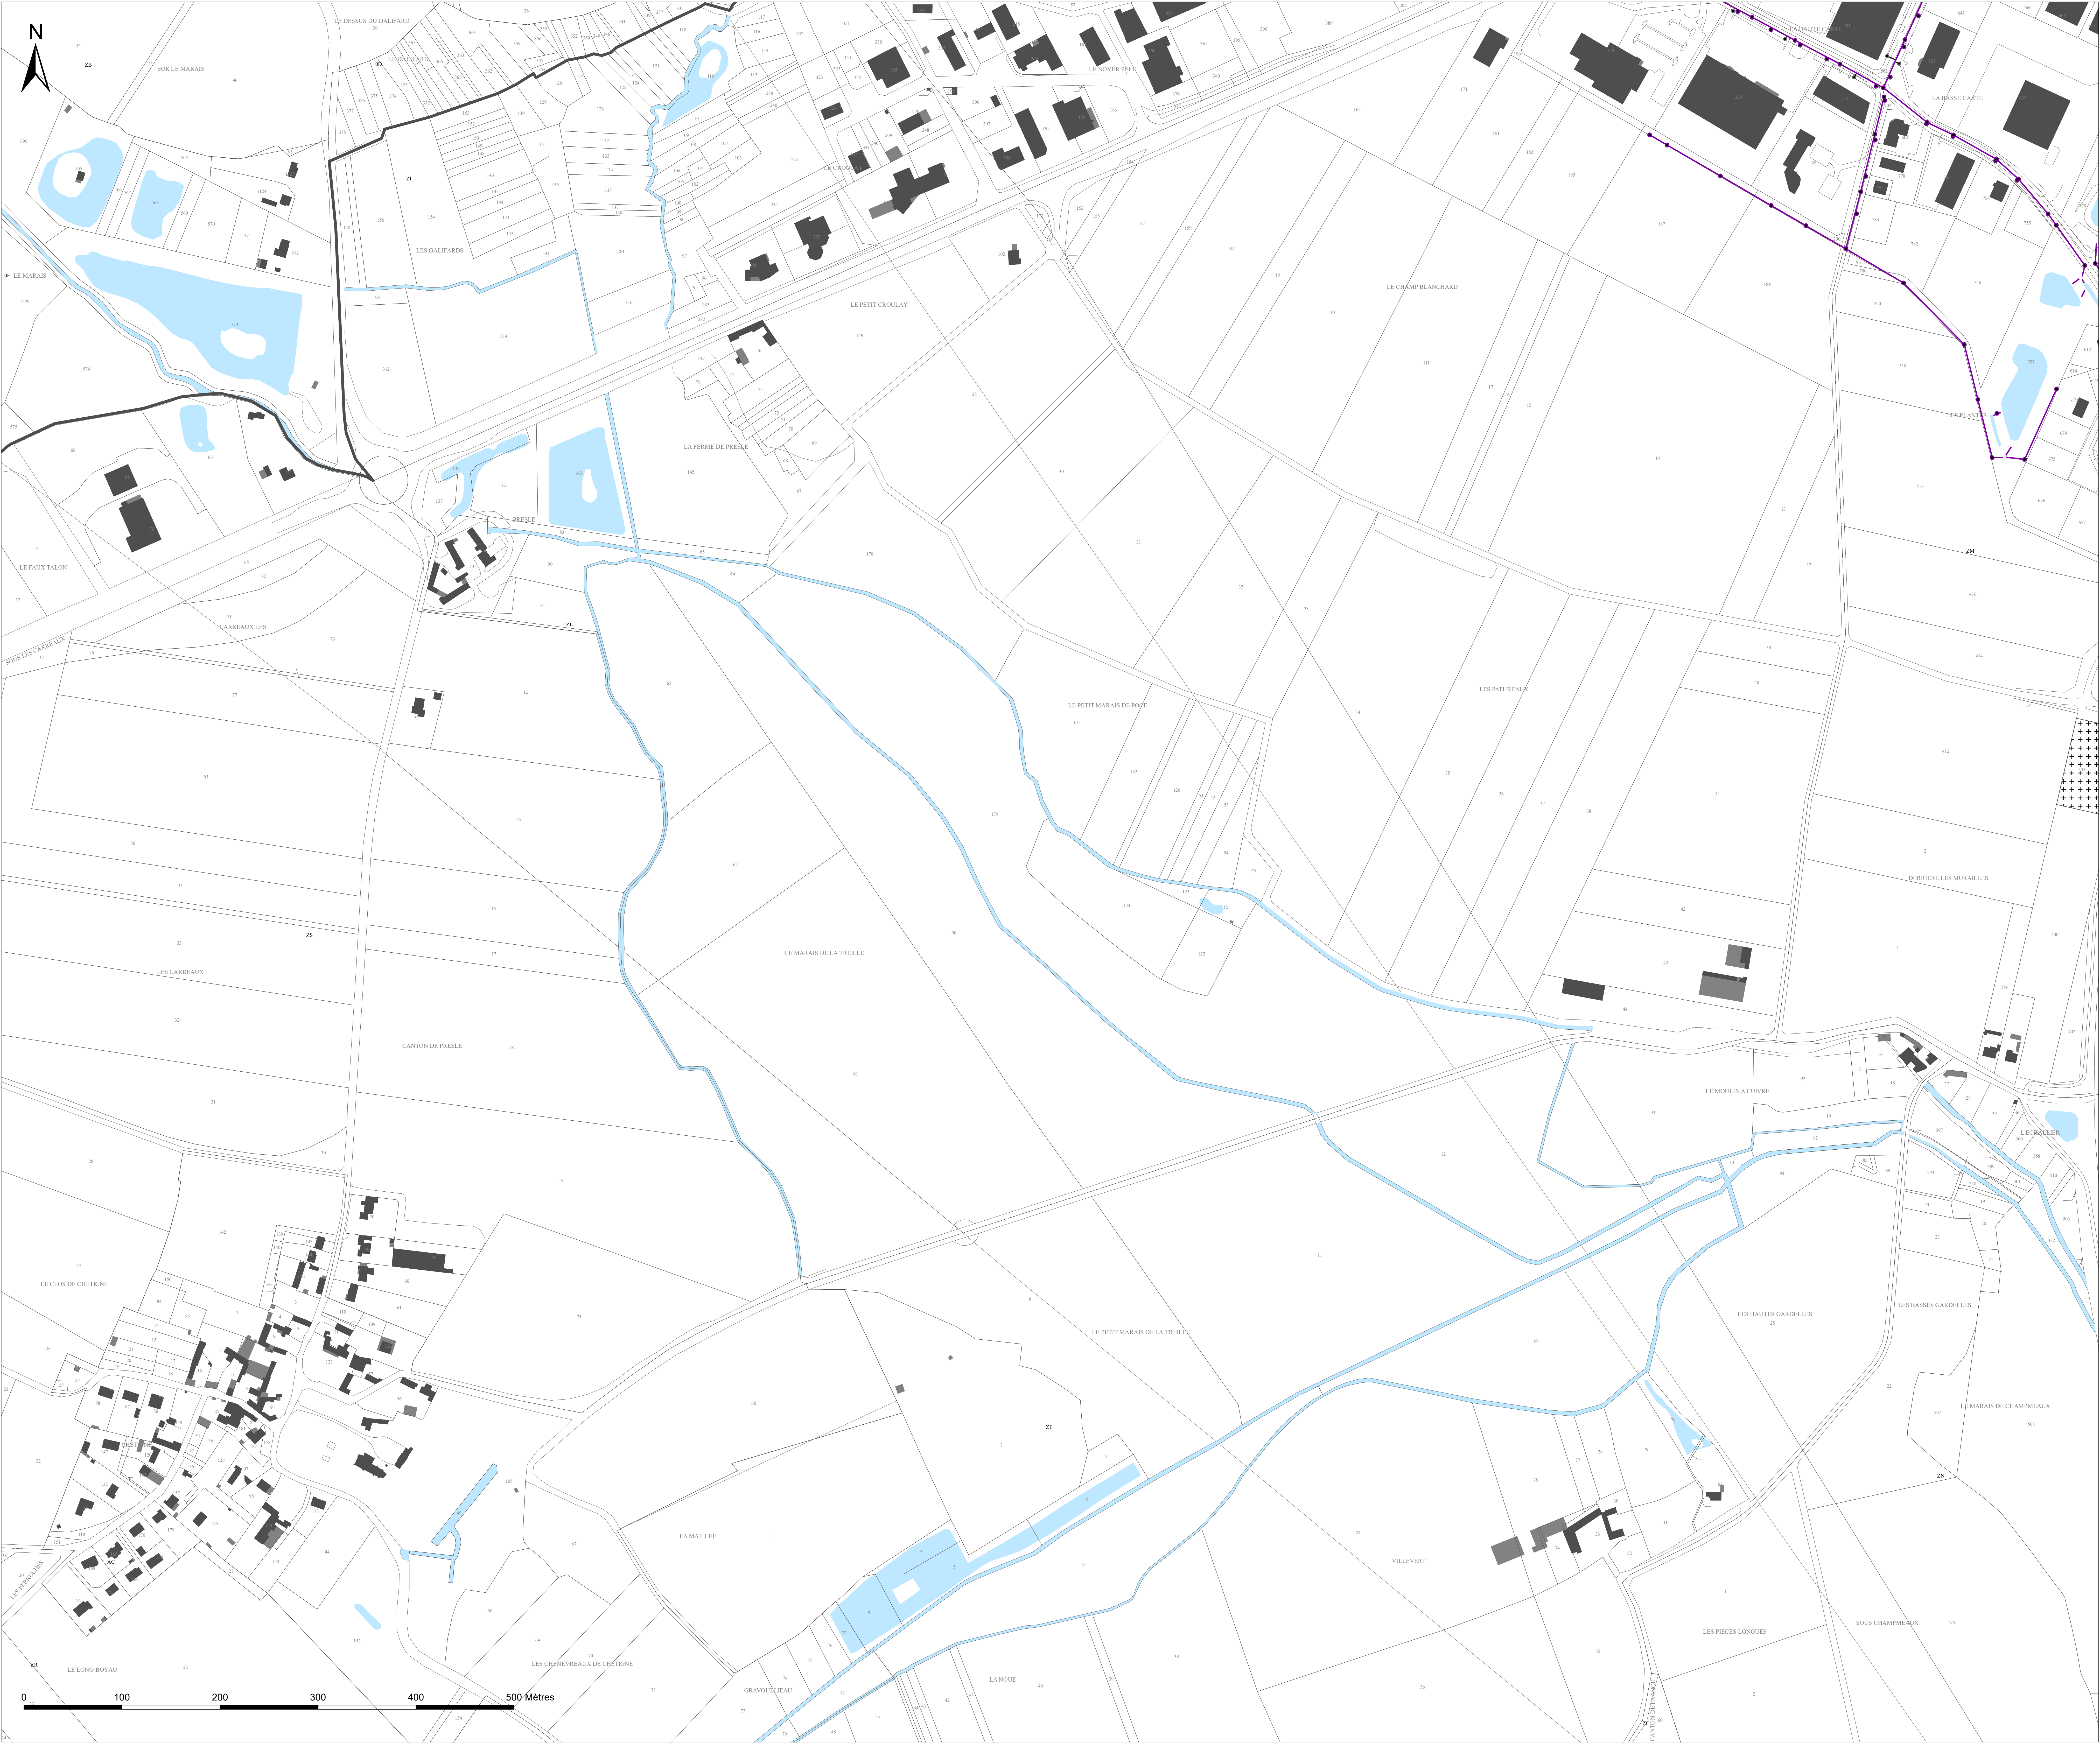


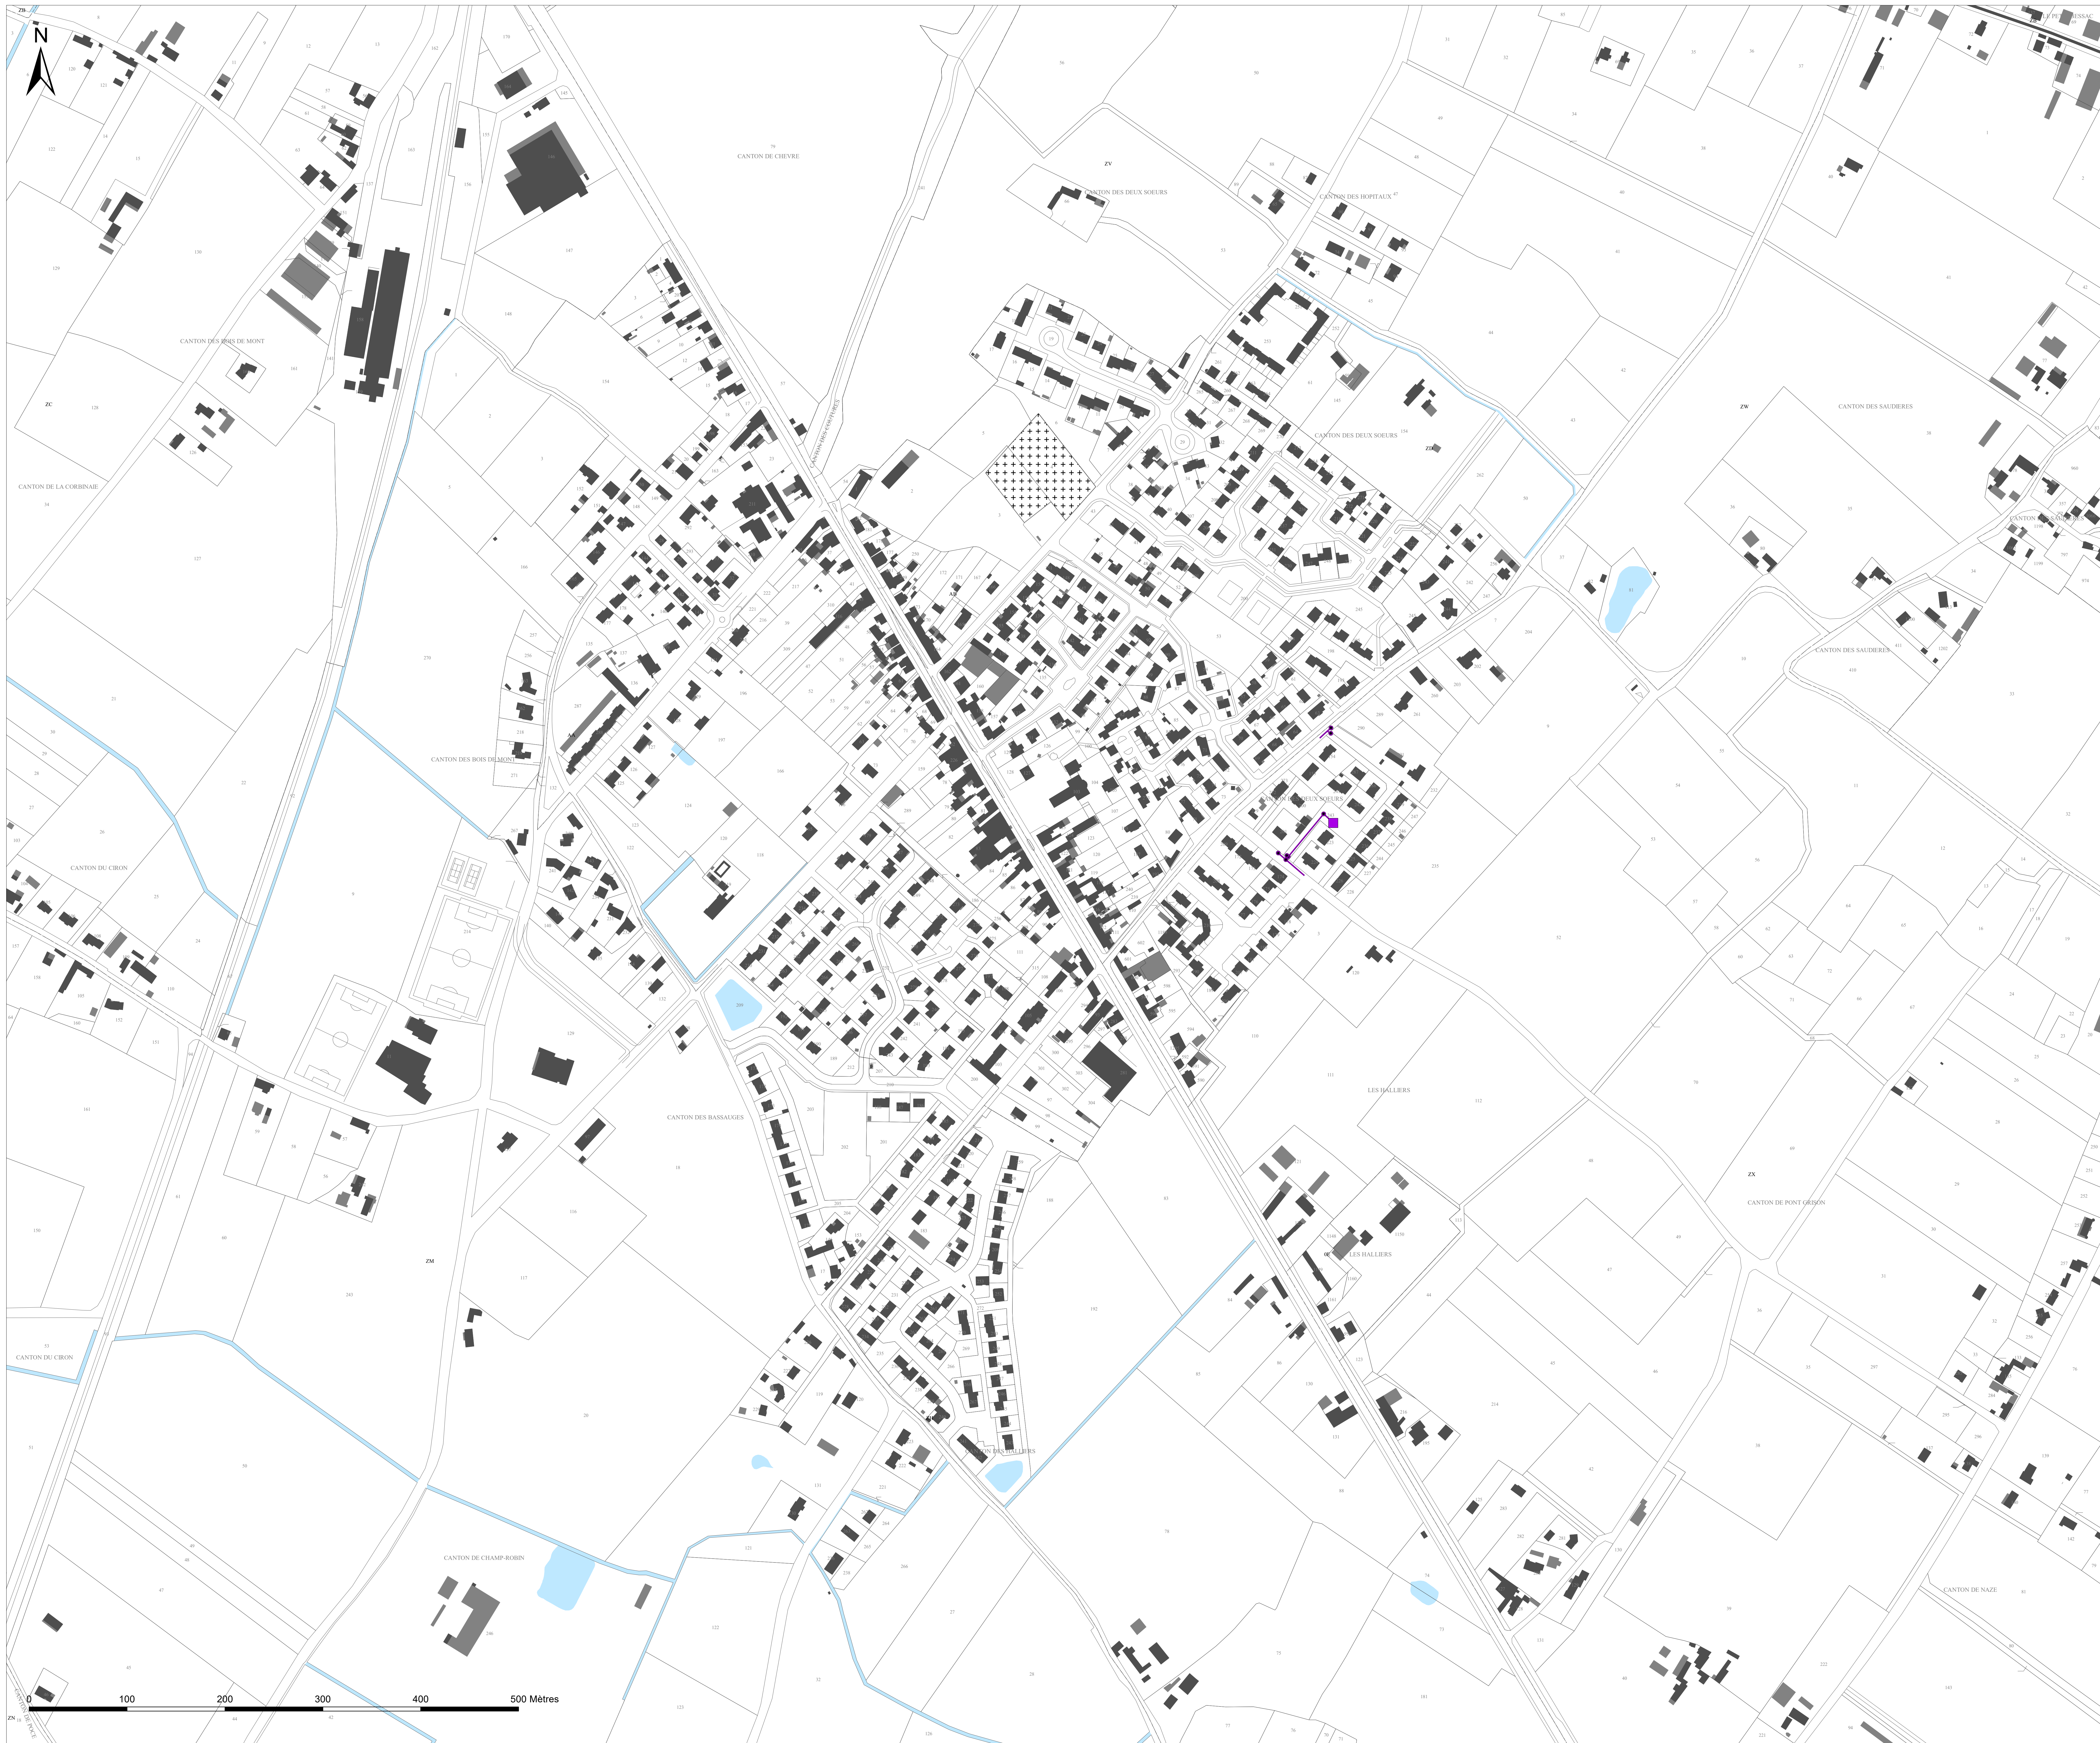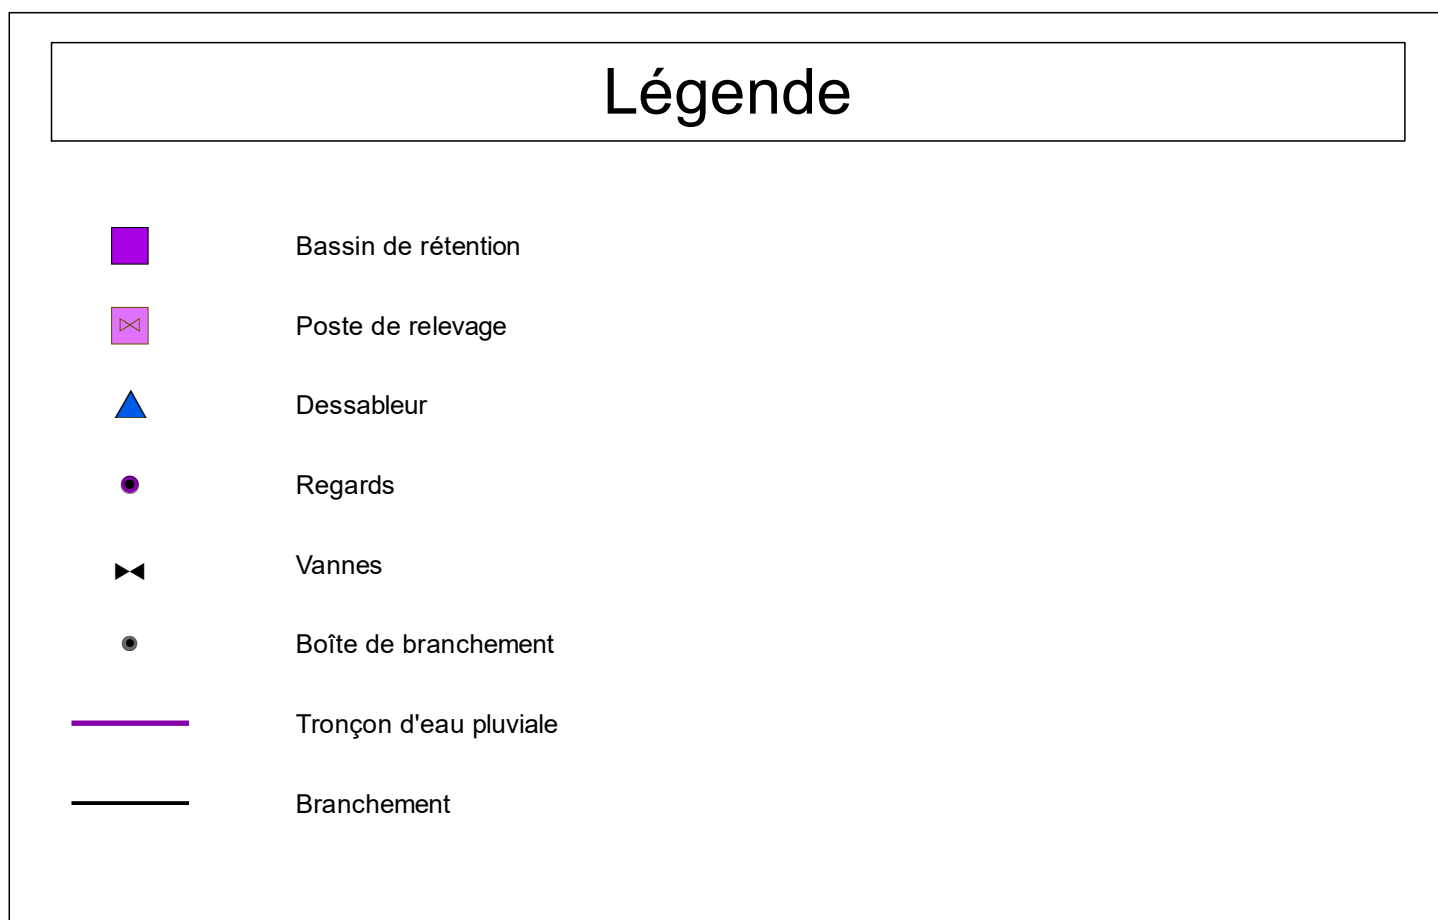






Réalisé le : 26/02/2020

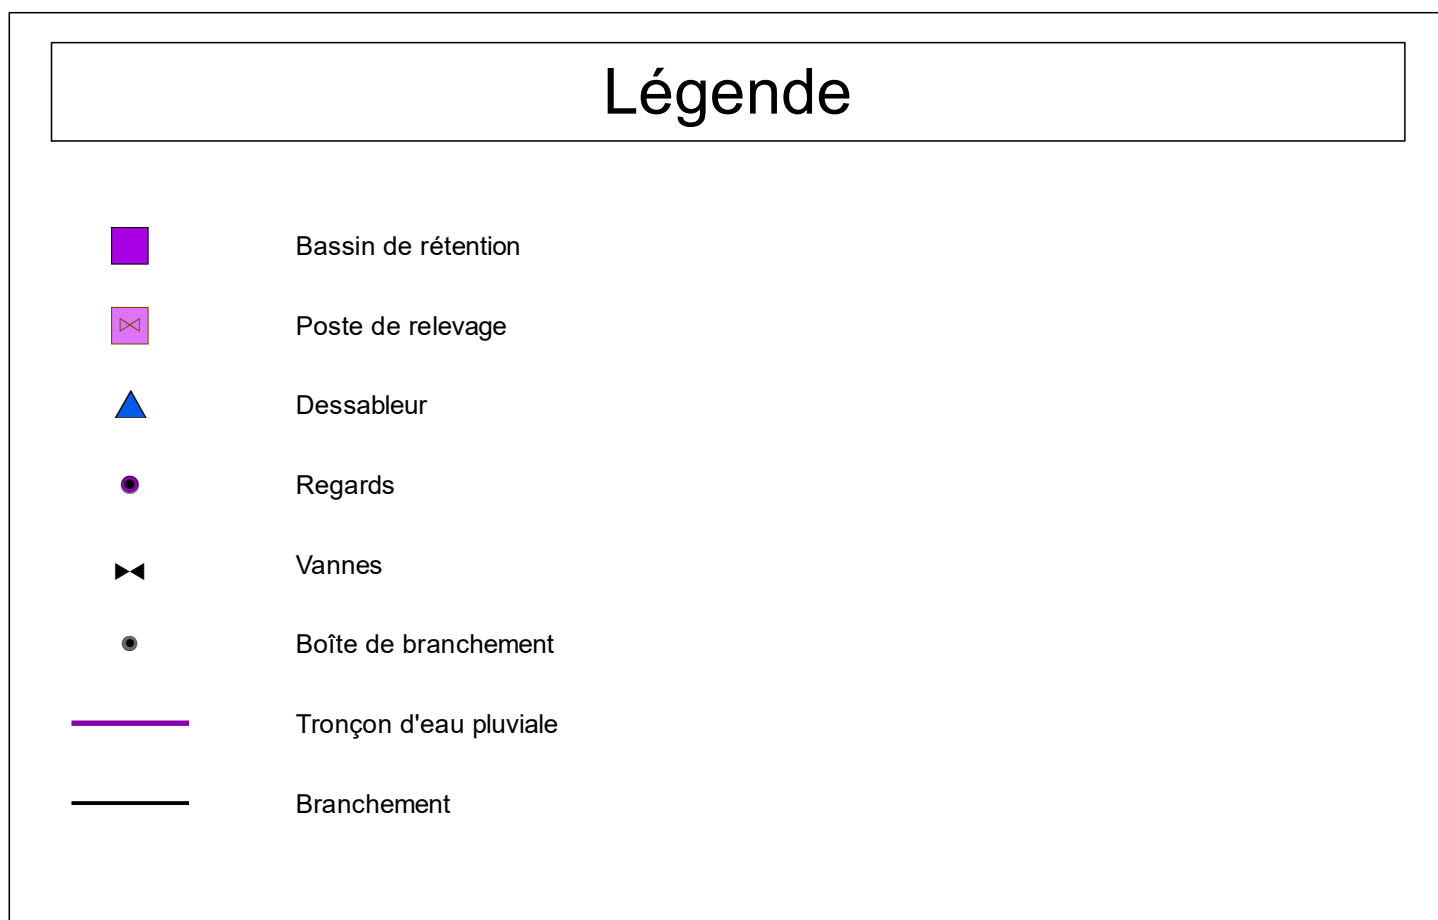

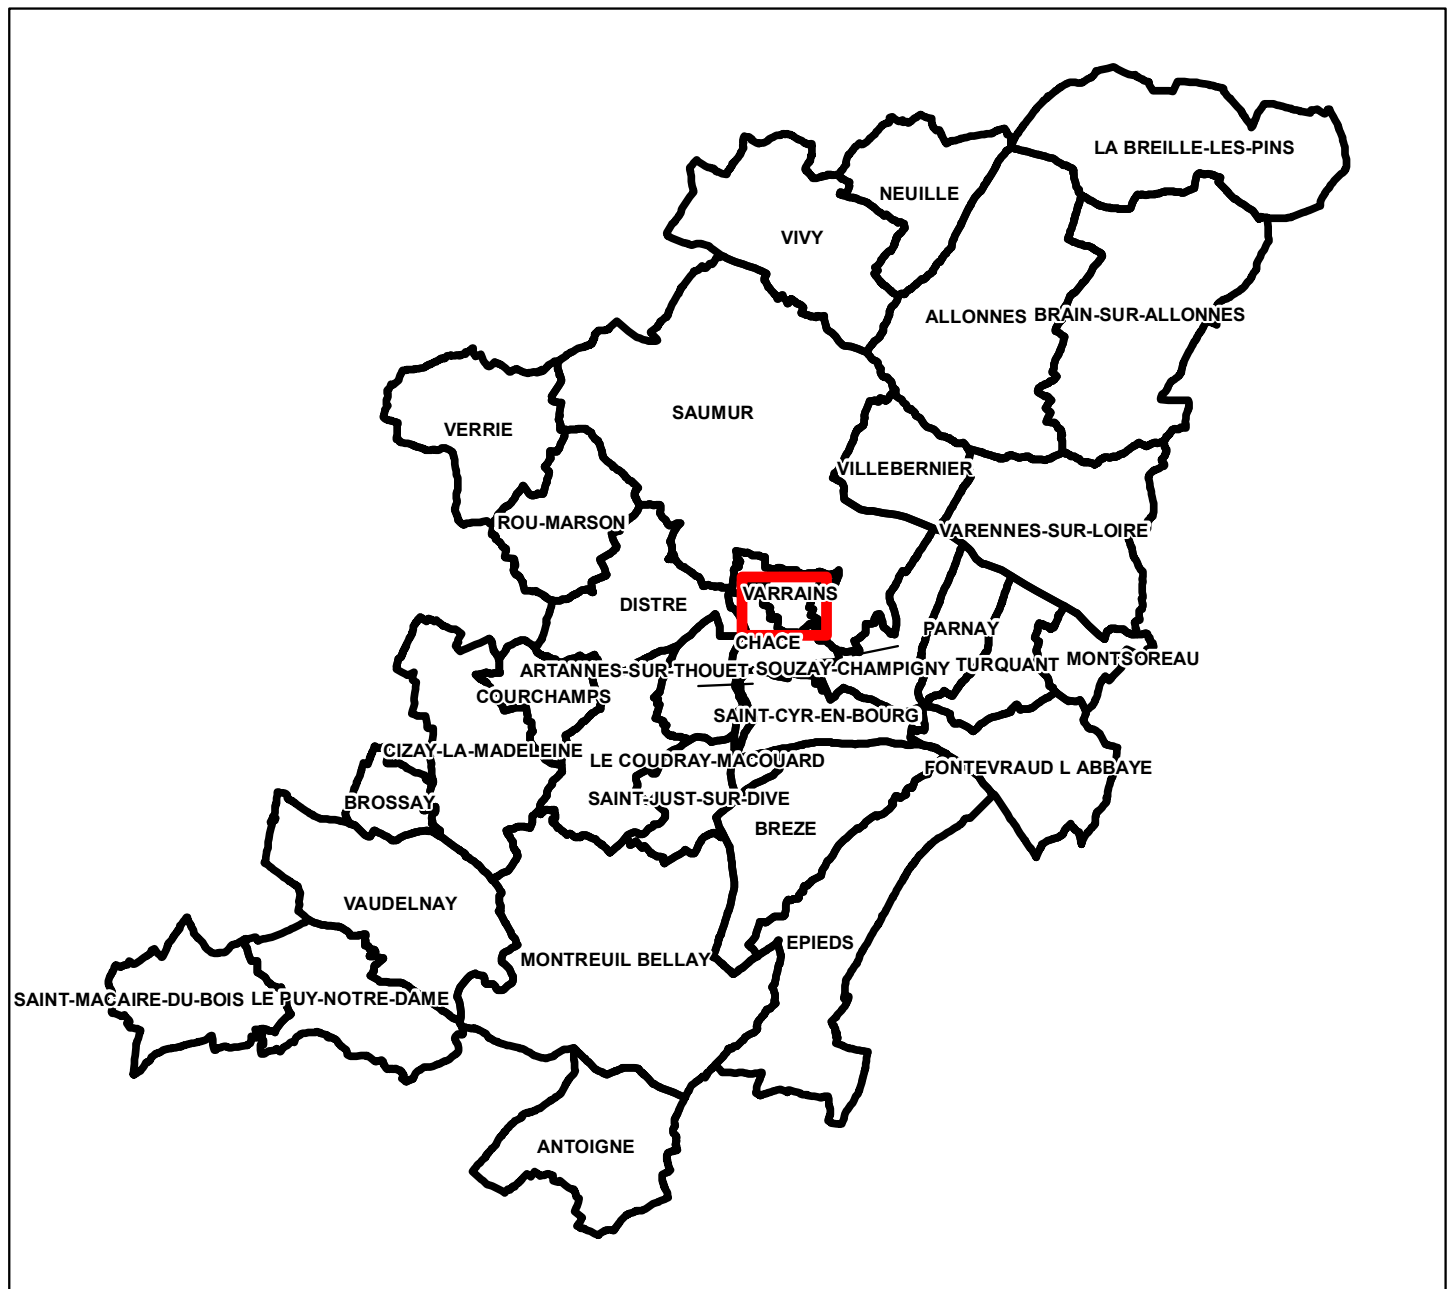

Légende

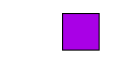 -  Bassin de rétention
-  Poste de relevage
-  Dessableur
-  Regards
-  Vannes
-  Boîte de branchement
-  Tronçon d'eau pluviale
-  Branchement

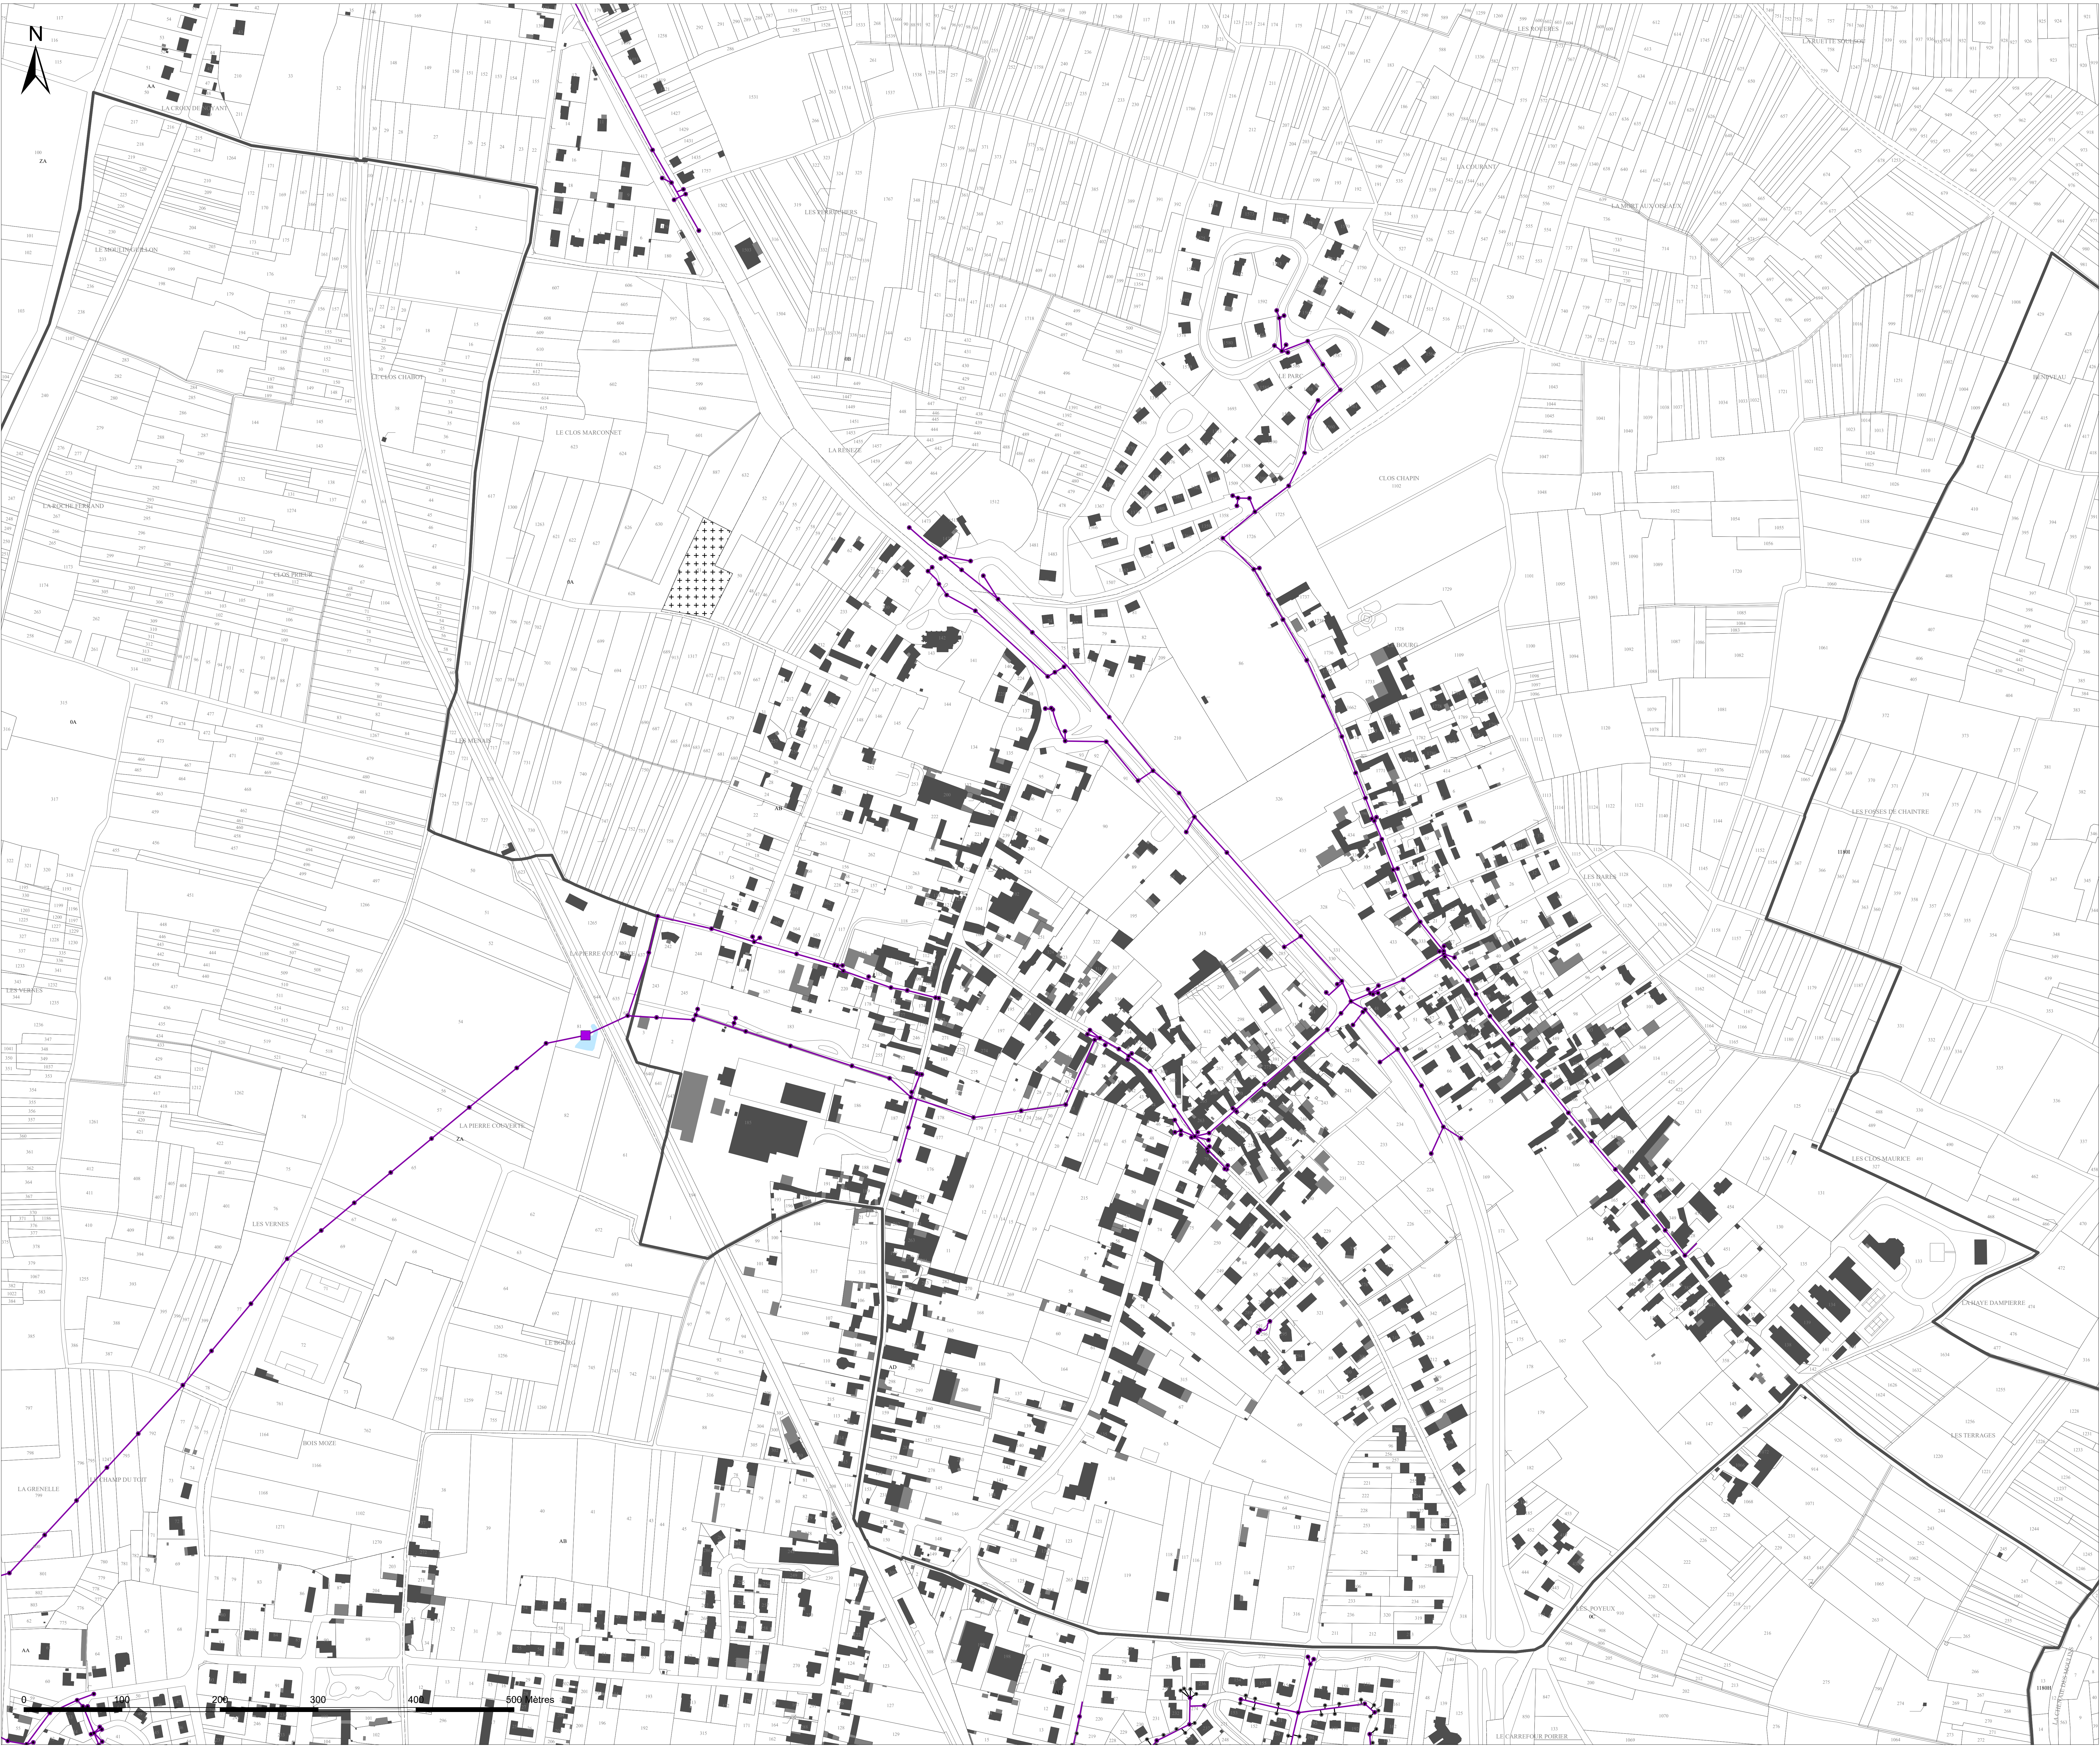



Haute de France (dép. social)
250, rue de l'Éclaircie
5 rue des Moteurs
92000 Nanterre
Tél. 01 21 01 50 50

Saumur Normandie Le rivier
888 Boulevard François de
Mauville la Rivière
Tél. 02 53 45 51 00

Grand Est
Espace Seine-Croix
6 Place Saint-Croix
53000 Laval-sur-Orne
Tél. 01 26 64 01 01

Val de Loire
Jules Ferry
Rue des Vertes Granges
49000 Saumur
Tél. 02 41 51 90 39

Saumur Normandie C'ville
Rue d'Orléans Le Long Bassin
380 rue Général Ader - 381-1
37000 La Vallée
Tél. 02 52 52 99 12


Réalisé le : 26/02/2020



Légende

- Basin de rétention
- Poste de relevage
- Dessableur
- Regards
- Vannes
- Boîte de branchement
- Tronçon d'eau pluviale
- Branchement



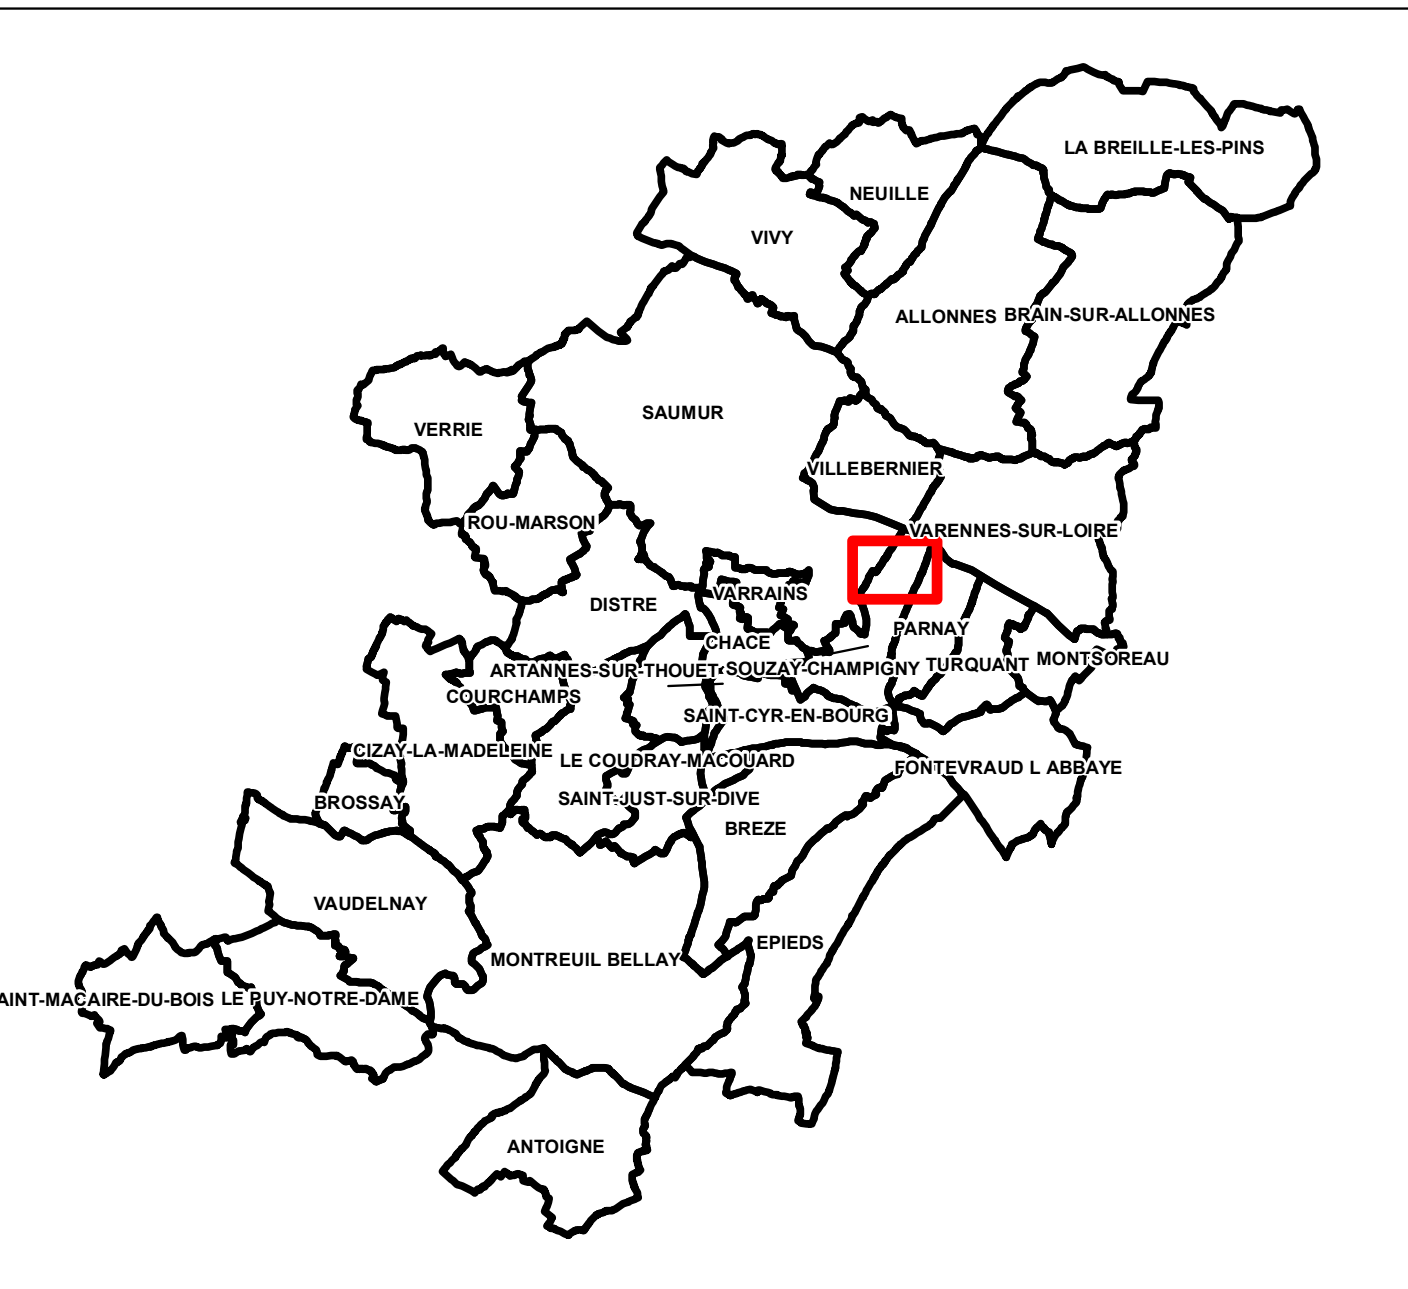

Légende

-  Bassin de rétention
-  Poste de relevage
-  Dessableur
-  Regards
-  Vannes
-  Boîte de branchement
-  Tronçon d'eau pluviale
-  Branchement



Communauté d'Agglomération Saumur Val de Loire
PLAN LOCAL D'URBANISME INTERCOMMUNAL
Secteur Saumur Loire Développement
Eaux pluviales
Cartographie n° 7/17
Commune : Le Puy-Notre-Dame
1:2 000

auddicé
urbanisme
auddice.com

Haute-de-France (dép. social)
250, rue de l'Établissement
5 rue des Moteurs
95200 Neuilly-sur-Seine
Tel. 01 37 07 50 35


Saône-et-Loire
100, rue de la République
71000 Le Havre
Tel. 03 20 45 55 00

Grand Est
100, rue de la République
51000 Troyes
Tel. 03 26 04 05 01

Val-de-Eure
Jules Ferry
Rue des Portes Grises
41000 Saumur
Tel. 01 45 55 90 39


Saône-et-Loire
Rue de l'Établissement
71000 Le Havre
Tel. 03 20 45 55 00

Réalisé le : 26/02/2020

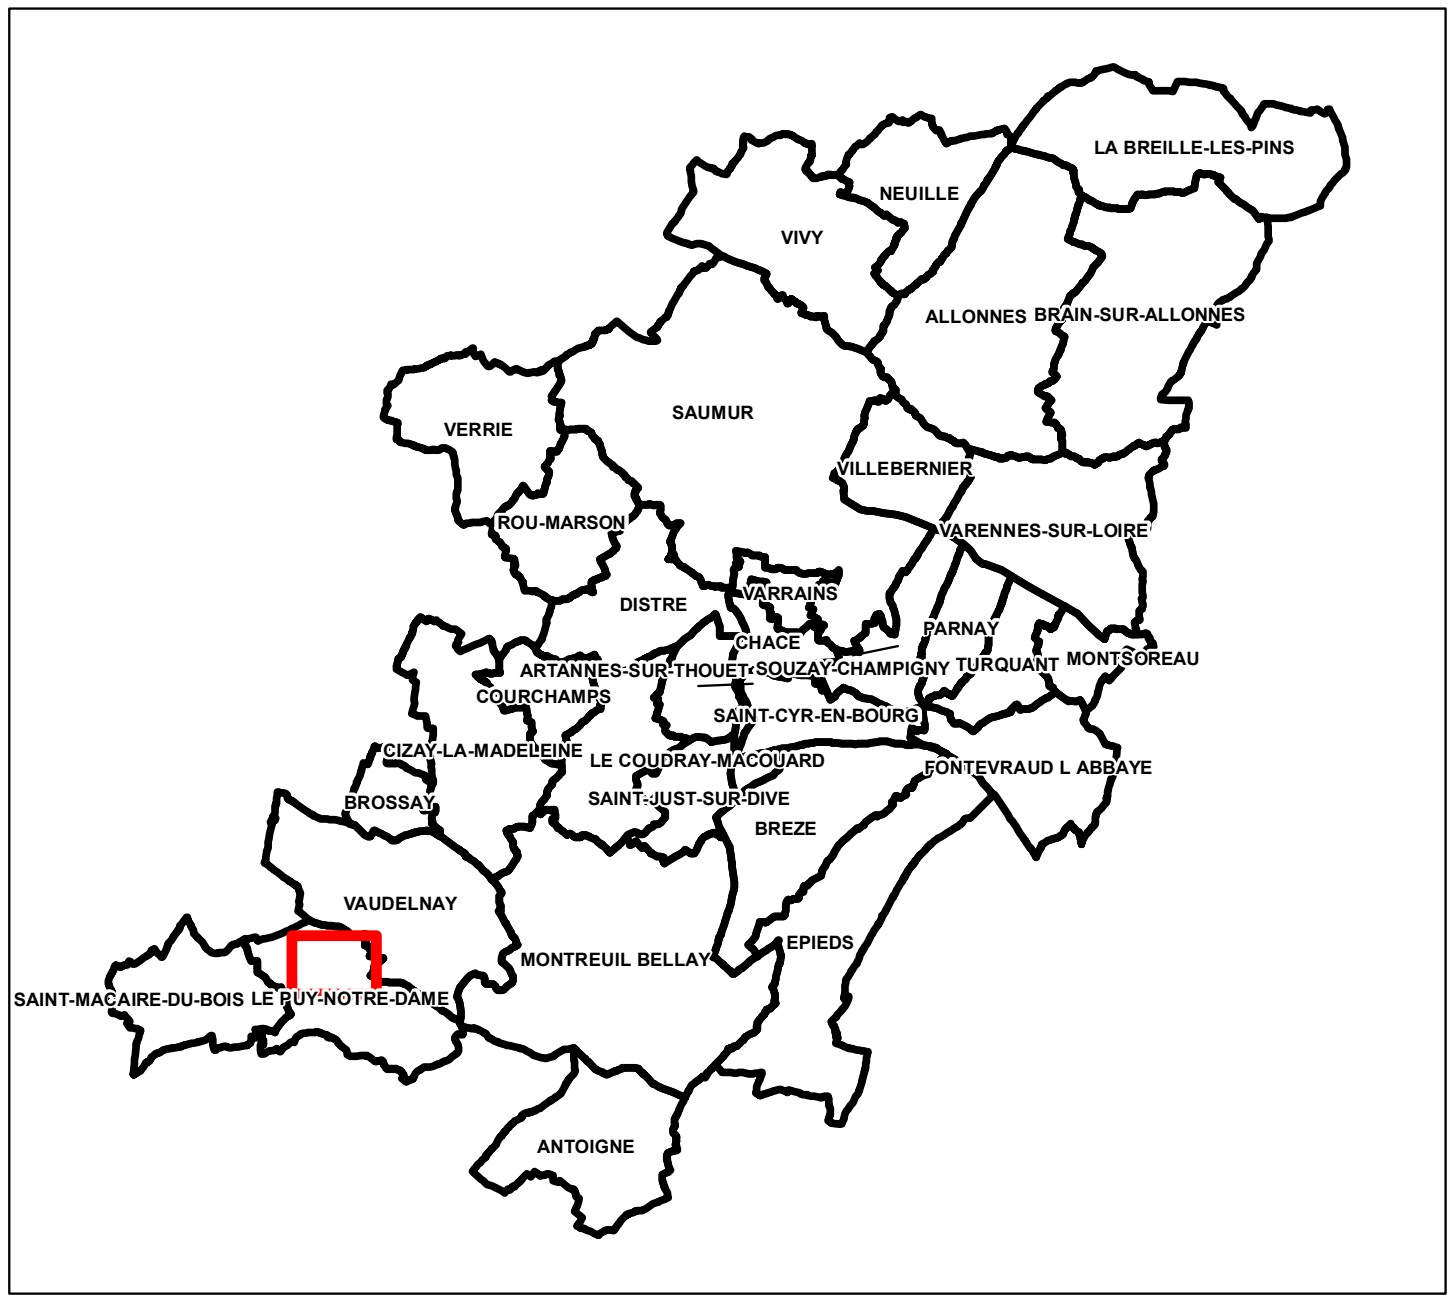



Légende


- Basin de rétention
- Poste de relevage
- Dessableur
- Regards
- Vannes
- Boîte de branchement
- Tronçon d'eau pluviale
- Branchement

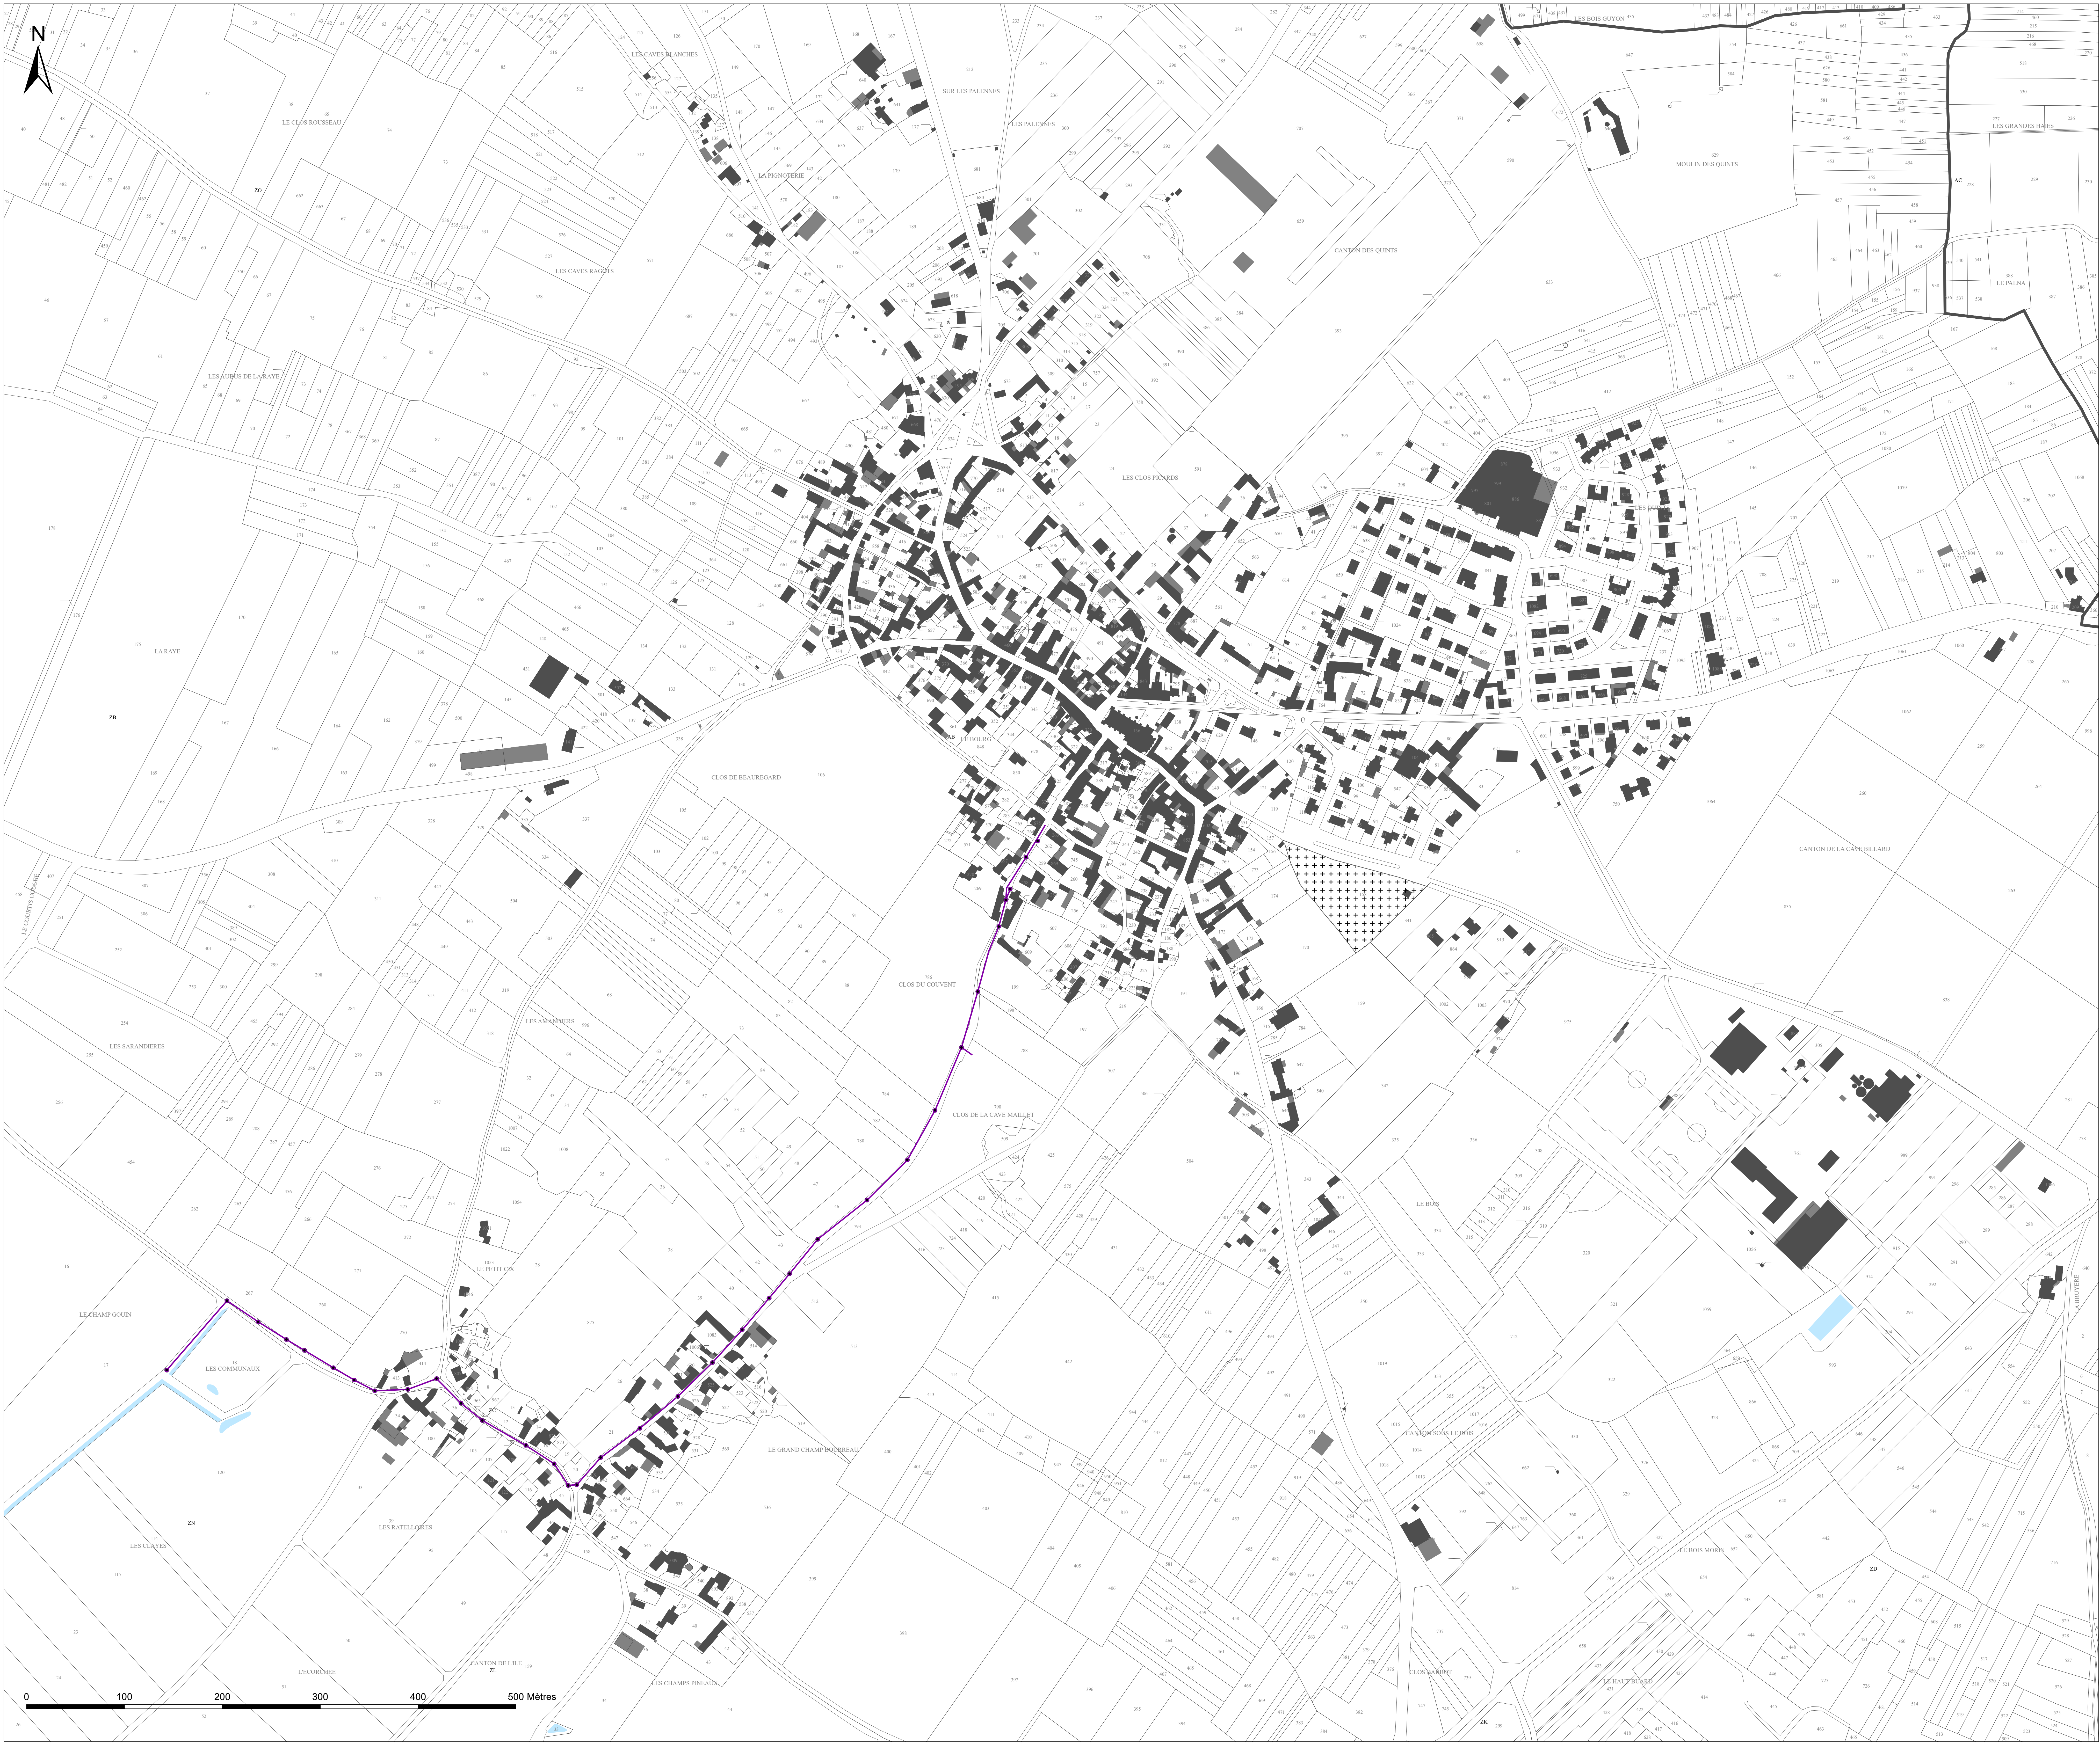



Légende

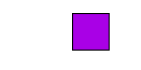 -  Bassin de rétention
-  Poste de relevage
-  Dessableur
-  Regards
-  Vannes
-  Boîte de branchement
-  Tronçon d'eau pluviale
-  Branchement

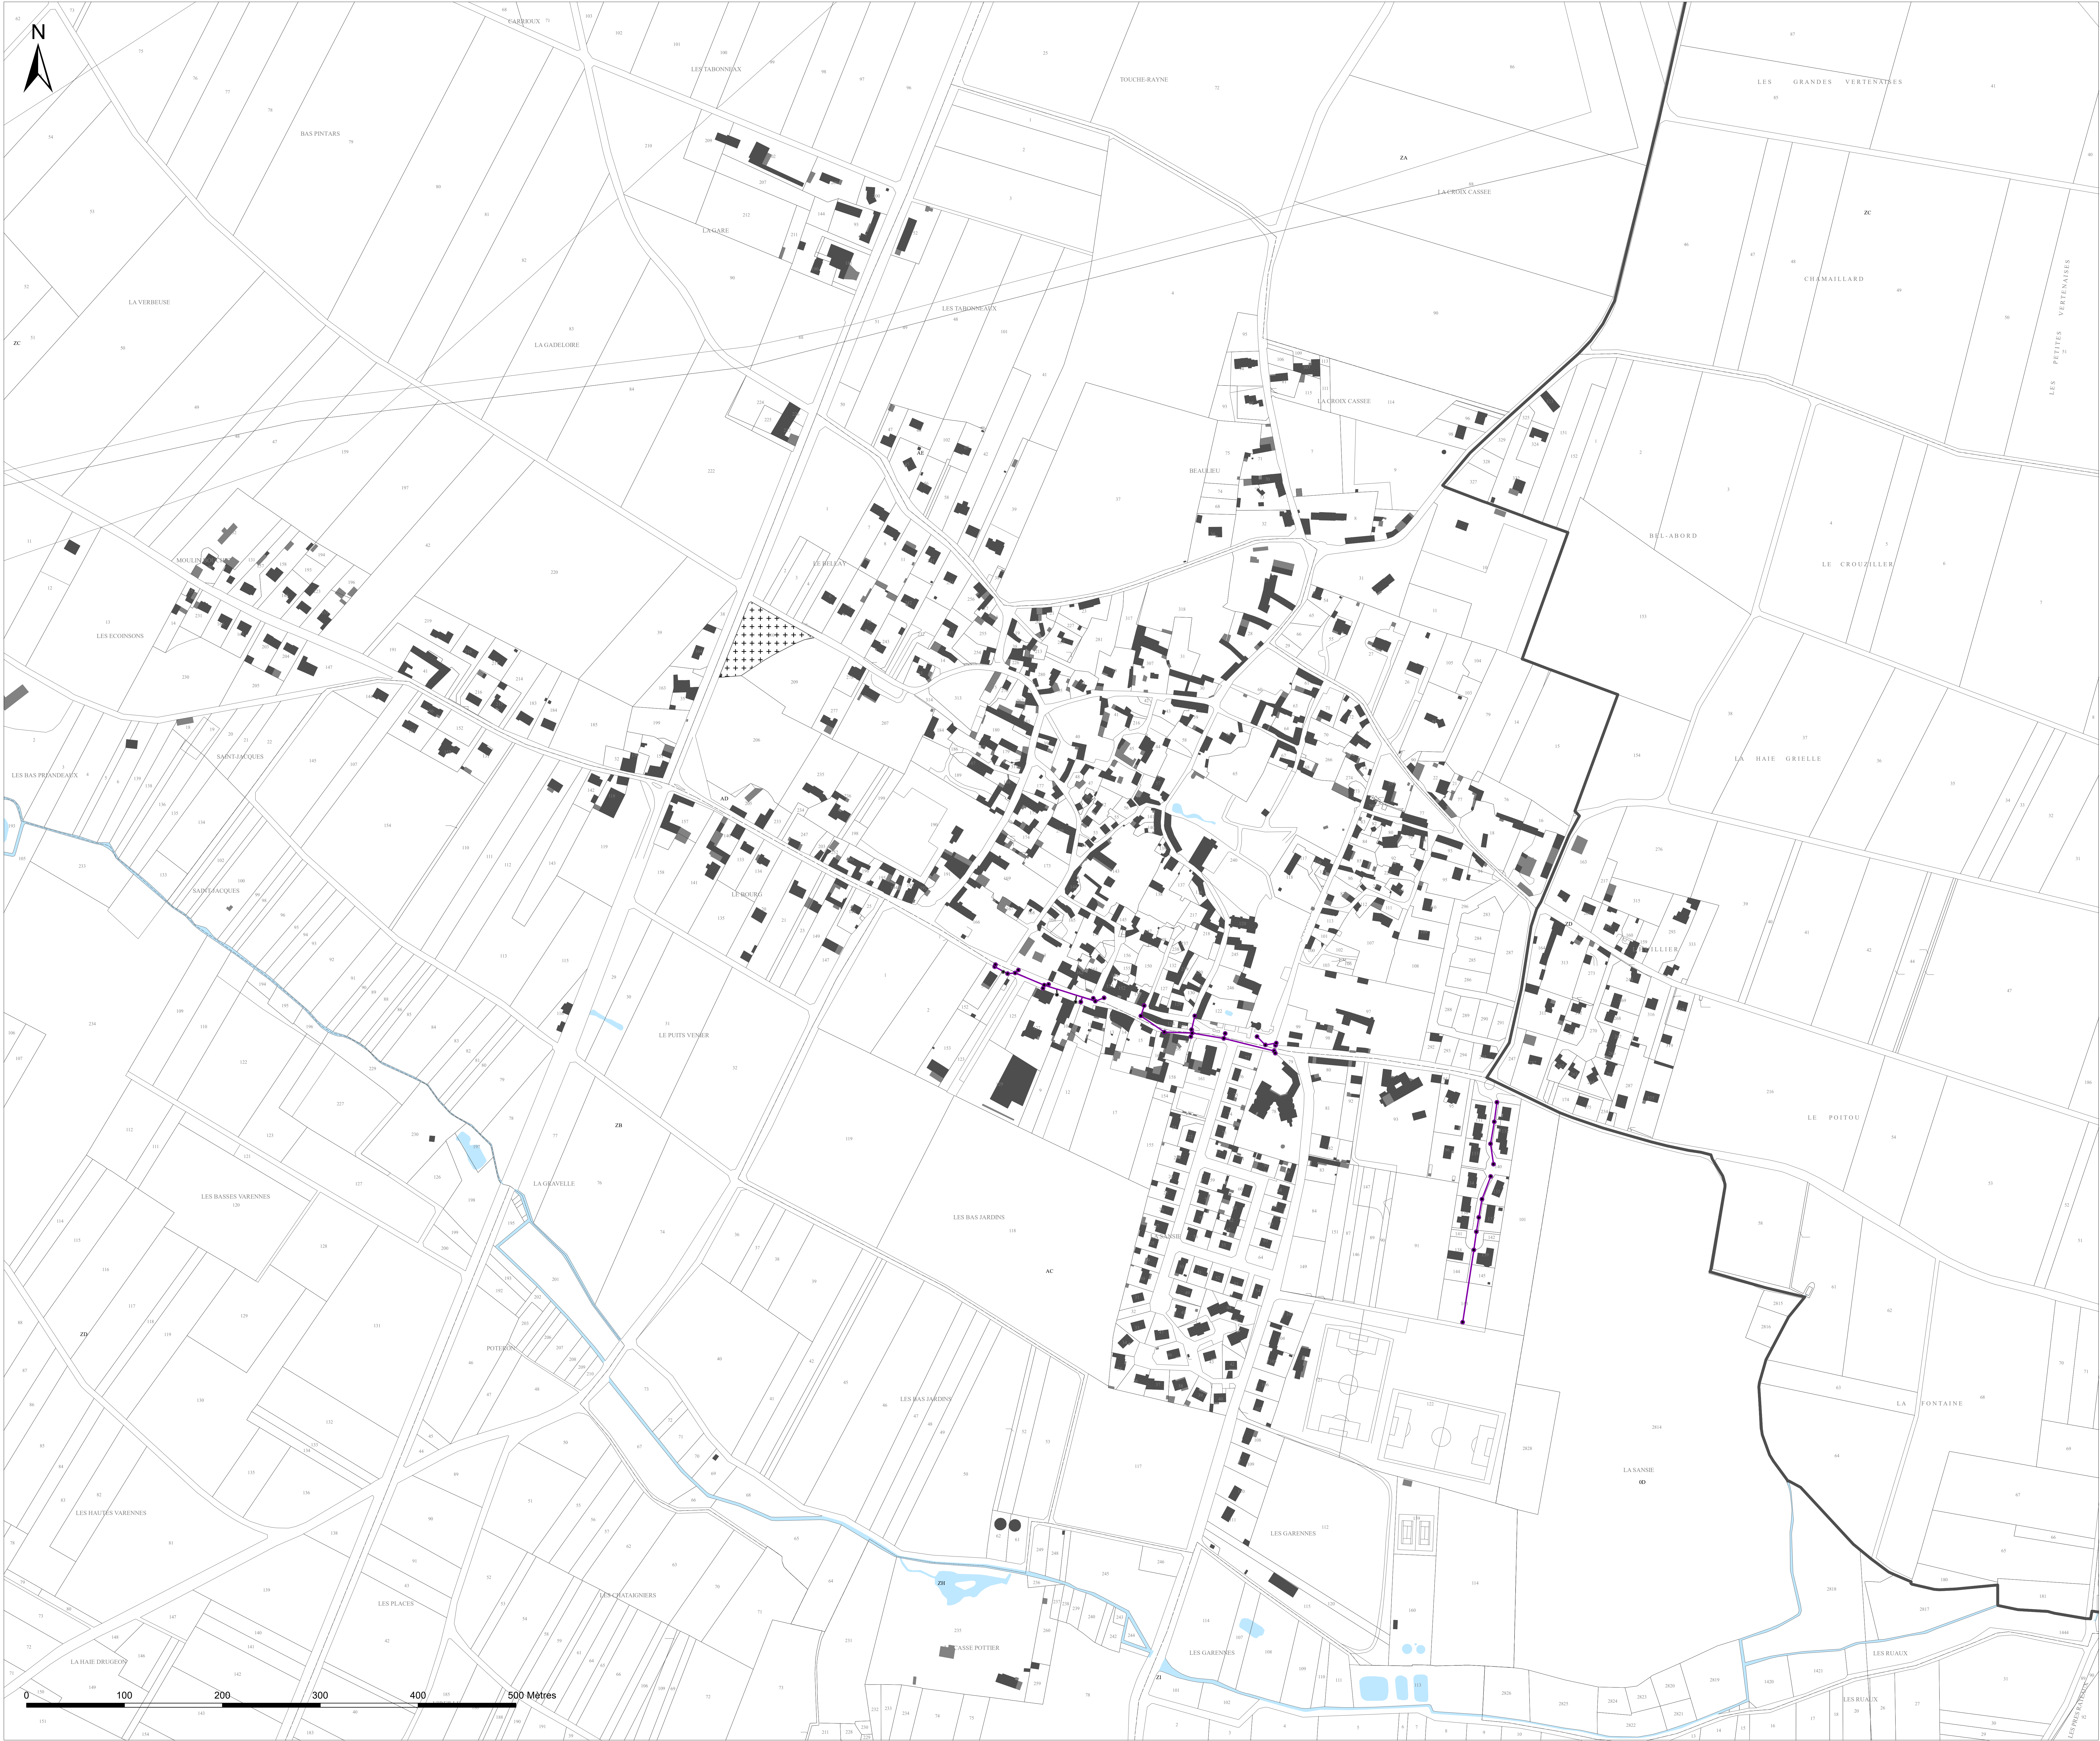




Légende

- Basin de rétention
- Poste de relevage
- Dessableur
- Regards
- Vannes
- Boîte de branchement
- Tronçon d'eau pluviale
- Branchement



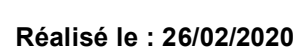




Réalisé le : 26/02/2020



- | | |
|---|------------------------|
|  | Bassin de rétention |
|  | Poste de relevage |
|  | Dessableur |
|  | Regards |
|  | Vannes |
|  | Boîte de branchement |
|  | Tronçon d'eau pluviale |
|  | Branchement |

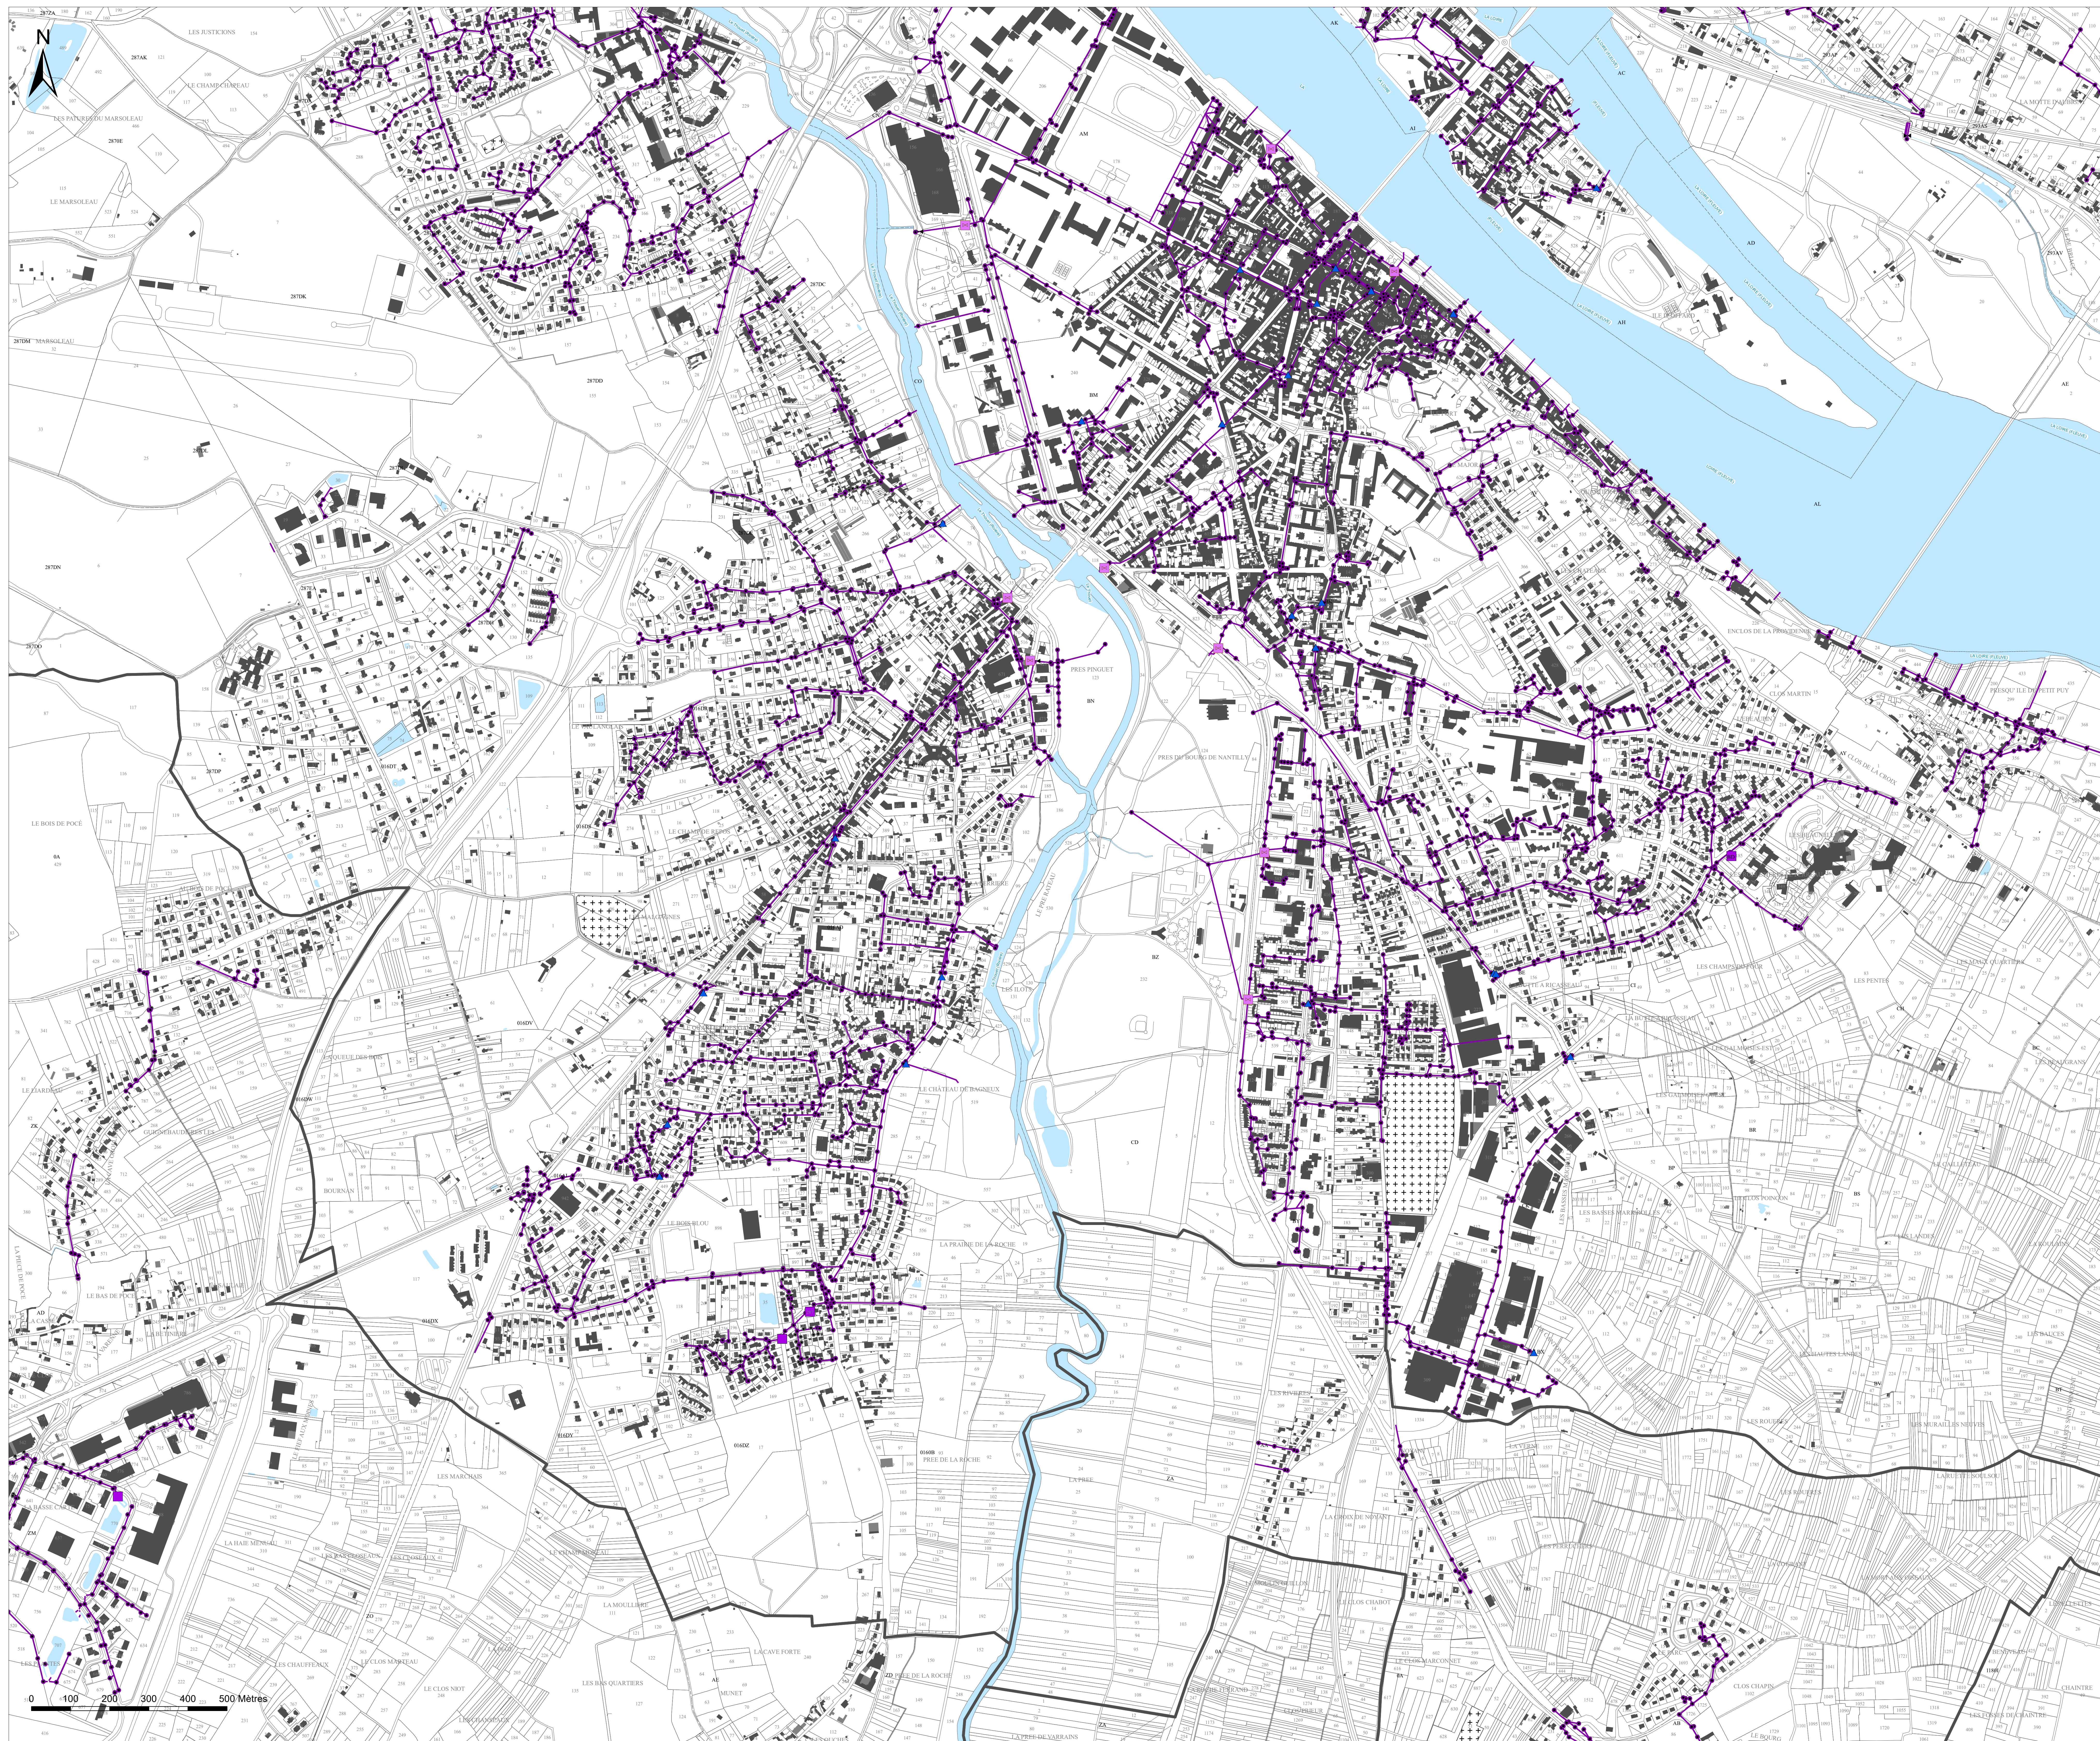

Communauté d'Agglomération Saumur Val de Loire
PLAN LOCAL D'URBANISME INTERCOMMUNAL
Secteur Saumur Loire Développement


Eaux pluviales
Cartographie n° 10/17
Commune : Saumur (b)
1:5 000


auddicé urbanisme
auddicé.com




Haute-de-France (dép. social)
252, rue de l'Éclaircie
59100 Lille
Tél. 03 20 45 55 00
Fax 03 20 45 55 01


Saône-et-Loire (dép. social)
252, rue de l'Éclaircie
71000 Mâcon
Tél. 03 85 45 55 00
Fax 03 85 45 55 01

Réalisé le : 26/02/2020

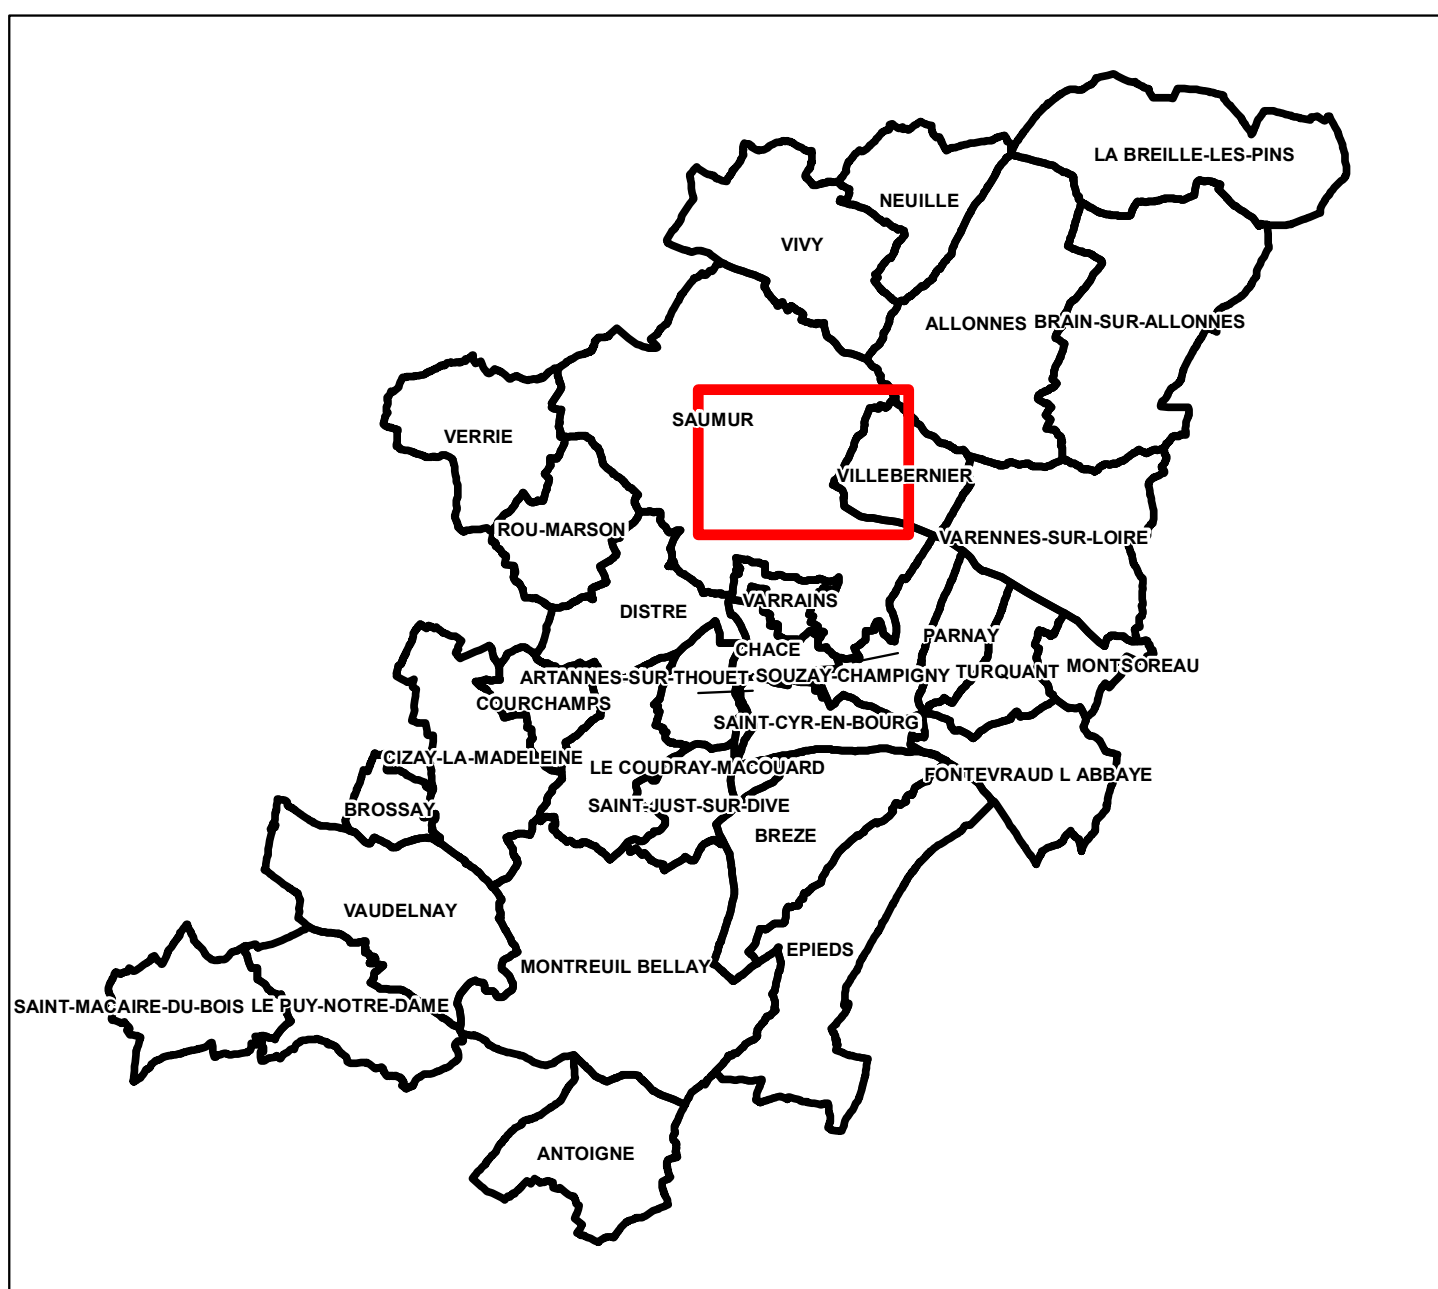

Légende

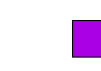  -  Bassin de rétention
-  Poste de relevage
-  Dessableur
-  Regards
-  Vannes
-  Boîte de branchement
-  Tronçon d'eau pluviale
-  Branchement

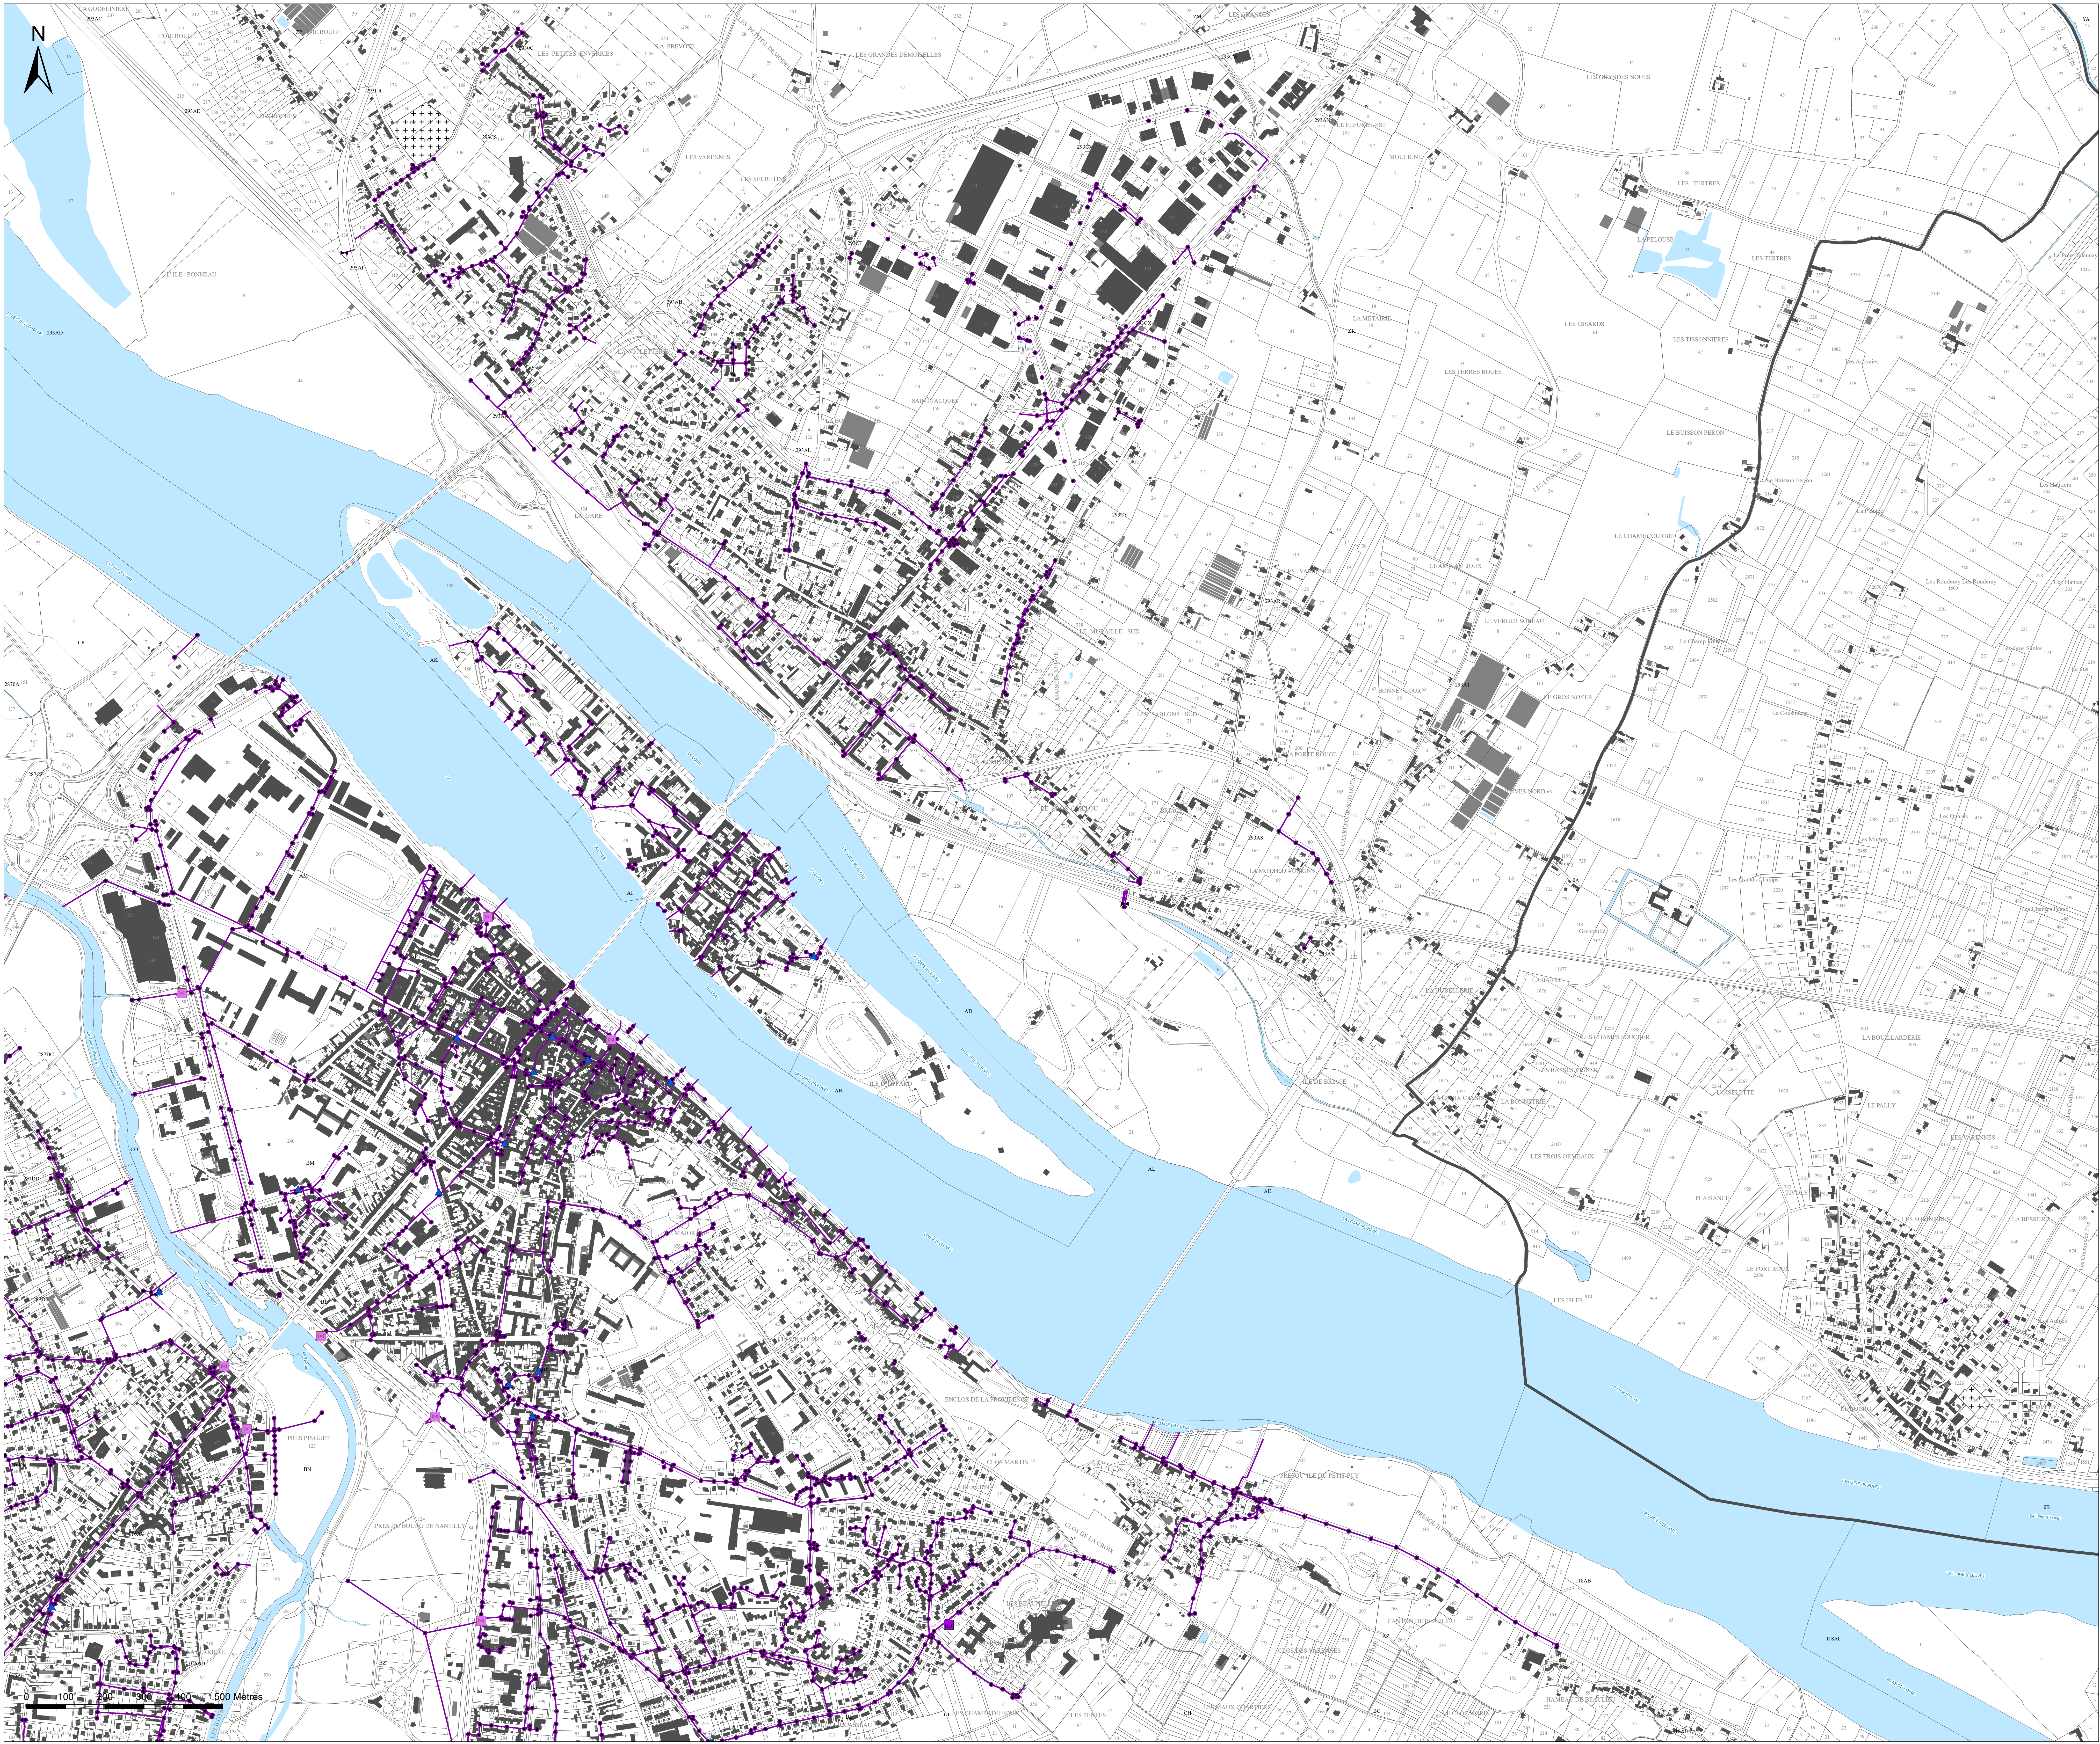


Communauté d'Agglomération Saumur Val de Loire
PLAN LOCAL D'URBANISME INTERCOMMUNAL
Secteur Saumur Loire Développement

Eaux pluviales
Cartographie n° 9/17
Commune : Saumur (a)
1:5 000



auddicé urbanisme
auddicé.com



Réalisé le : 26/02/2020

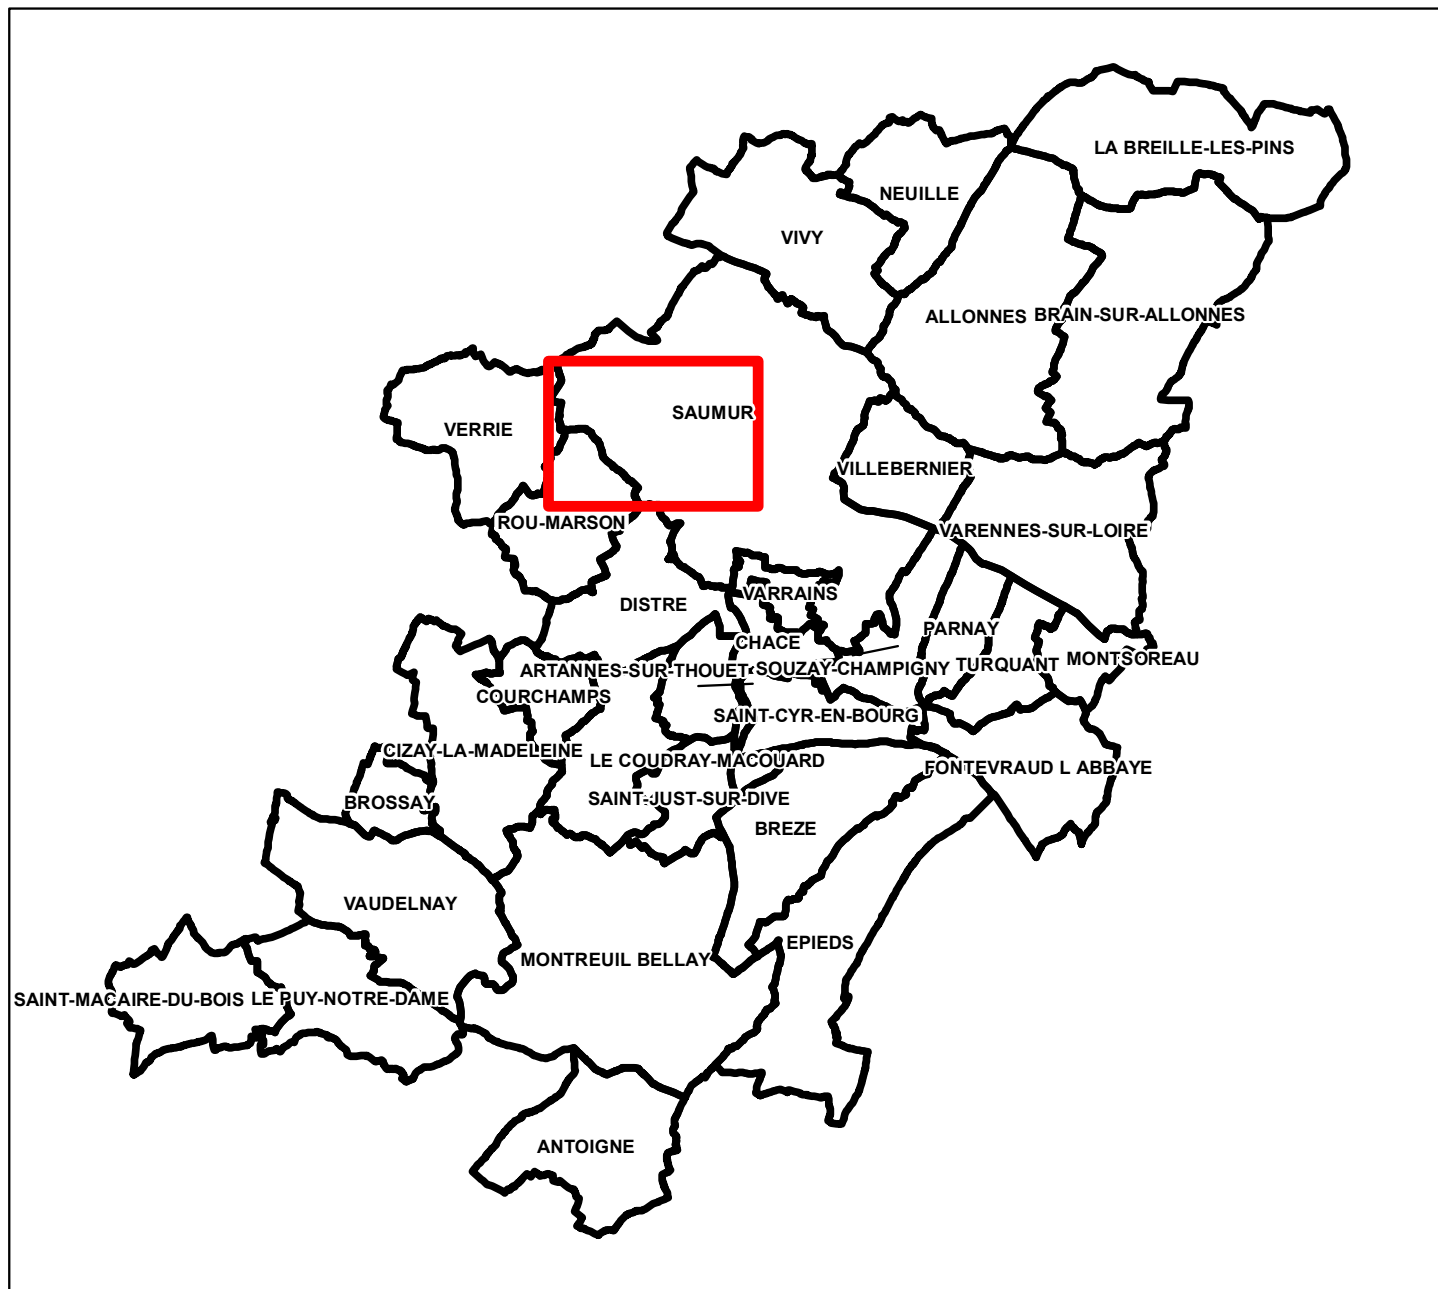

Légende

-  Bassin de rétention
-  Poste de relevage
-  Dessableur
-  Regards
-  Vannes
-  Boîte de branchement
-  Tronçon d'eau pluviale
-  Branchement

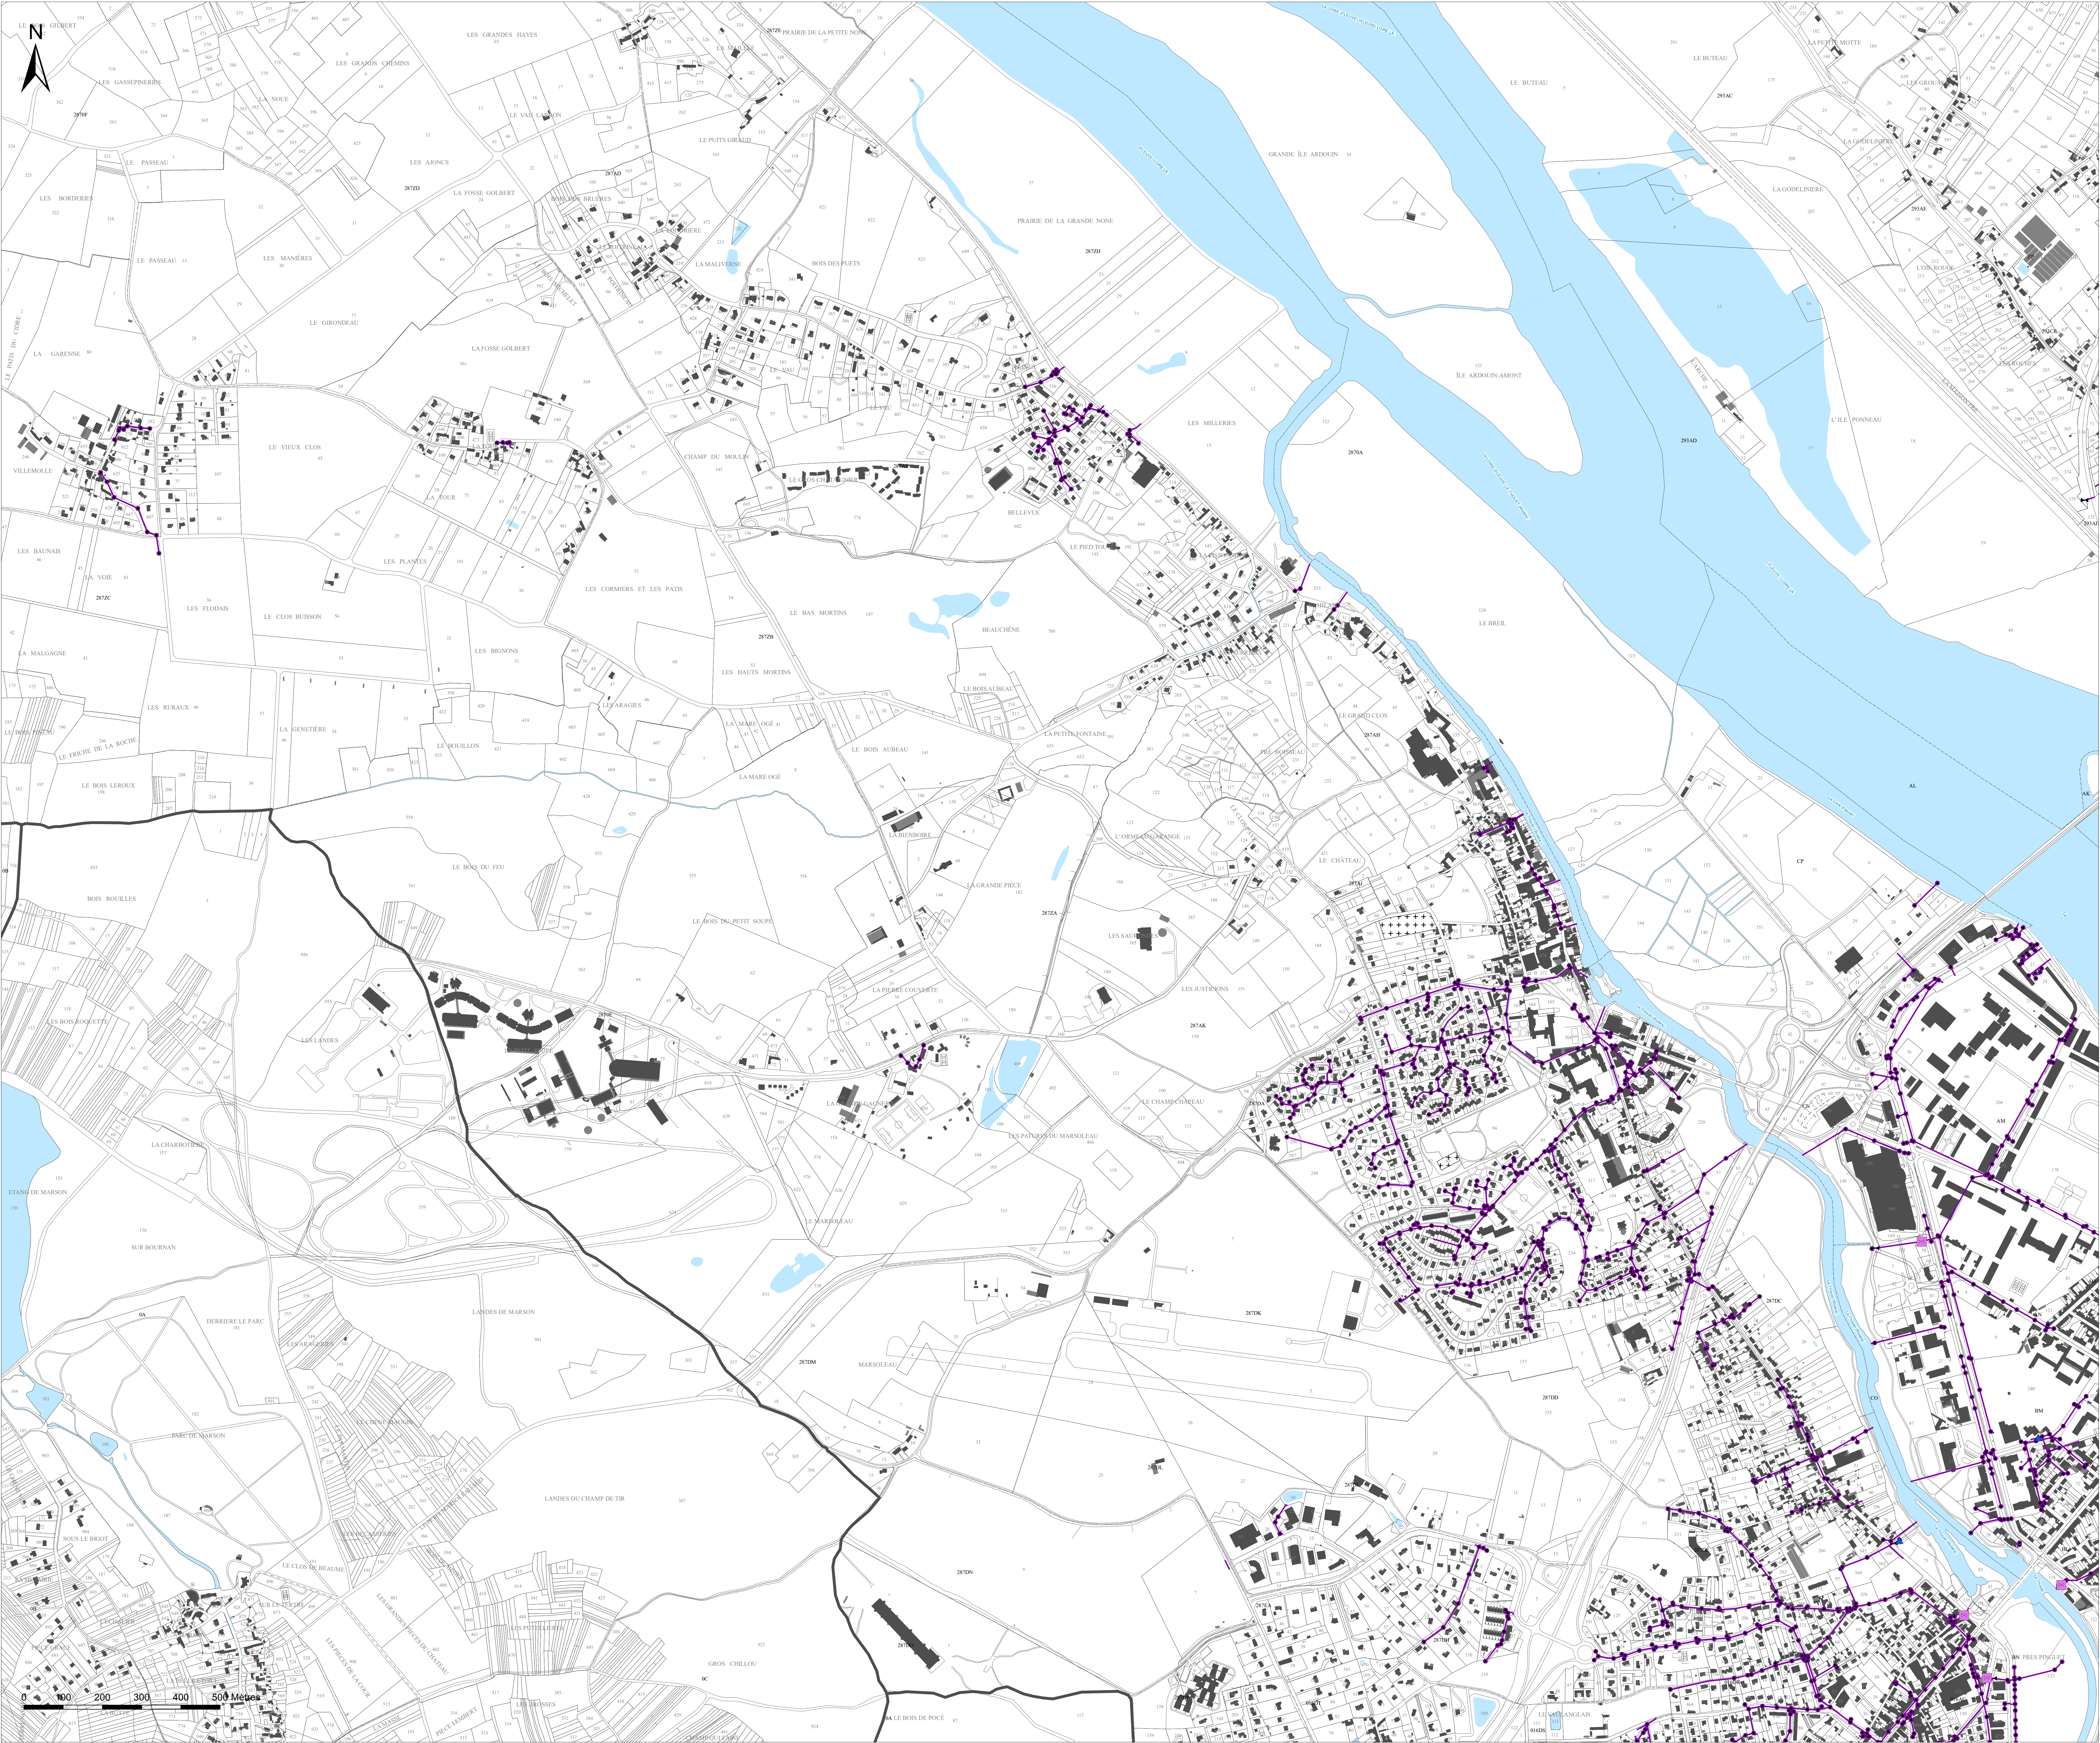

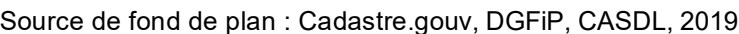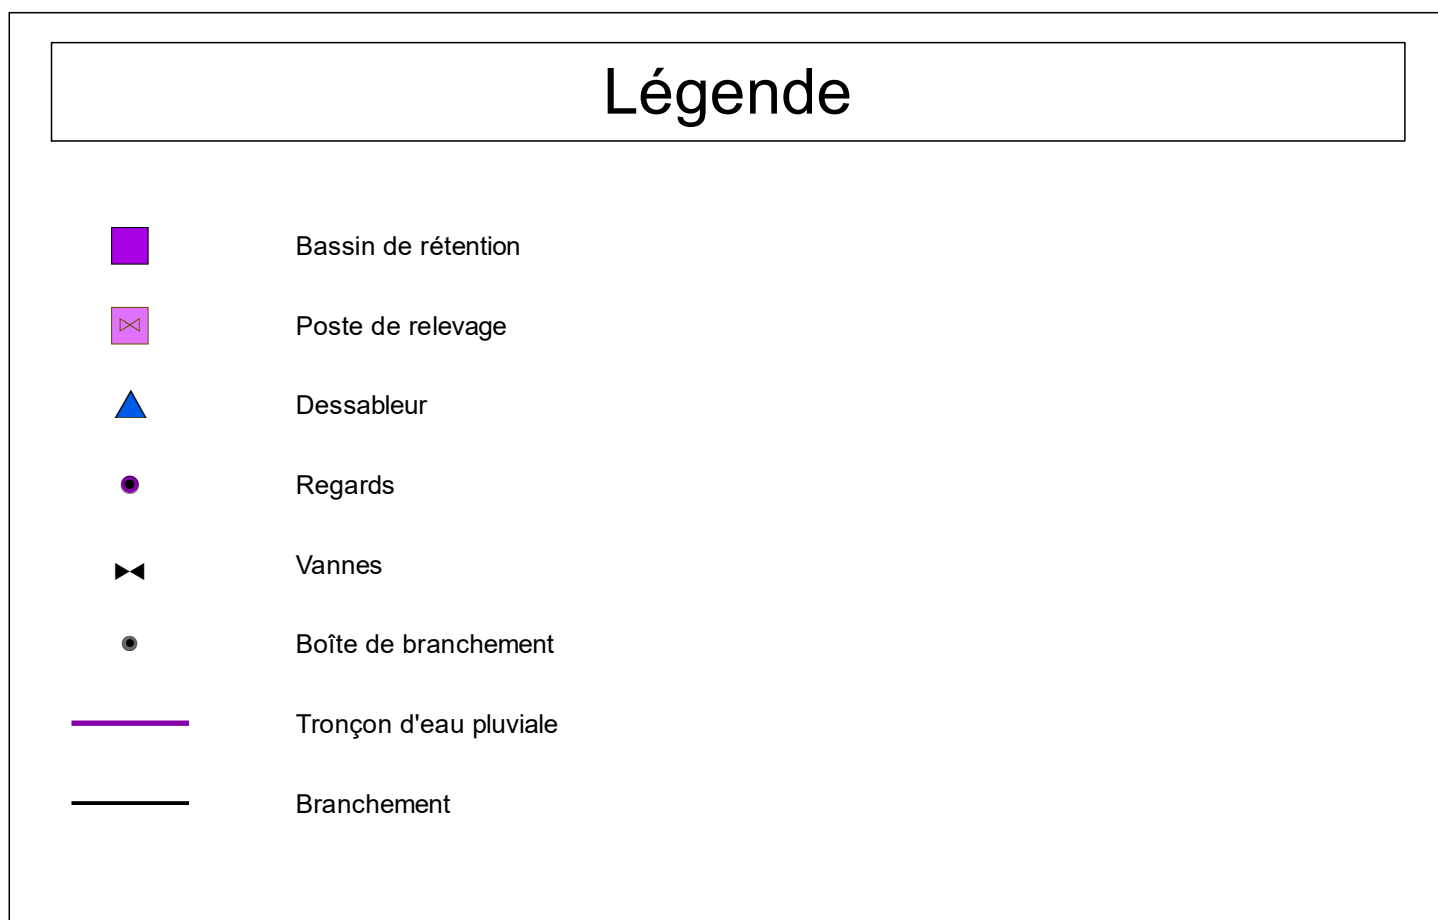



Légende

-  Bassin de rétention
-  Poste de relevage
-  Dessableur
-  Regards
-  Vannes
-  Boîte de branchement
-  Tronçon d'eau pluviale
-  Branchement

