

Communauté d'Agglomération Saumur Val de Loire

PLAN LOCAL D'URBANISME INTERCOMMUNAL

Secteur Saumur Loire Développement

Plan du réseau d'assainissement n°34/32

Commune : Allonnes (b)

1:2 000



auddicé

urbanisme

auddice.com

Haute-de-France (siège social)

250, rue de l'Établissement

5 rue des Moutiers

95030 Neuilly-sur-Seine

Tel. 01 37 07 50 95

Saint-Normande Le Noirey

888 Boulevard François Mitterrand

74000 Le Noirey

Tel. 02 50 45 55 00

Grand Est

10 rue de la République

53000 Landerneau

Tel. 03 36 64 05 01

Val-de-Eure

2 rue de la République

Rue des Petites Granges

41000 Saumur

Tel. 02 41 51 80 95

Saint-Normande Crotte

1 rue de la République

300 rue de la République

37000 La Vallée

Tel. 02 52 52 90 15

Réalisé le : 13/06/2019



Légende


STEP

Poste de relevage

Lagune

Boîte de raccordement à passage direct

Débitmètre

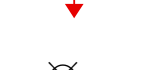Déversoir d'orage

Ventouse / Vidange

Regard

Vannes


Tronçon privé



Tronçon d'eau pluviale (Matériau - Diamètre)

Tronçon réseau d'assainissement (Matériau - Diamètre)

Branchement



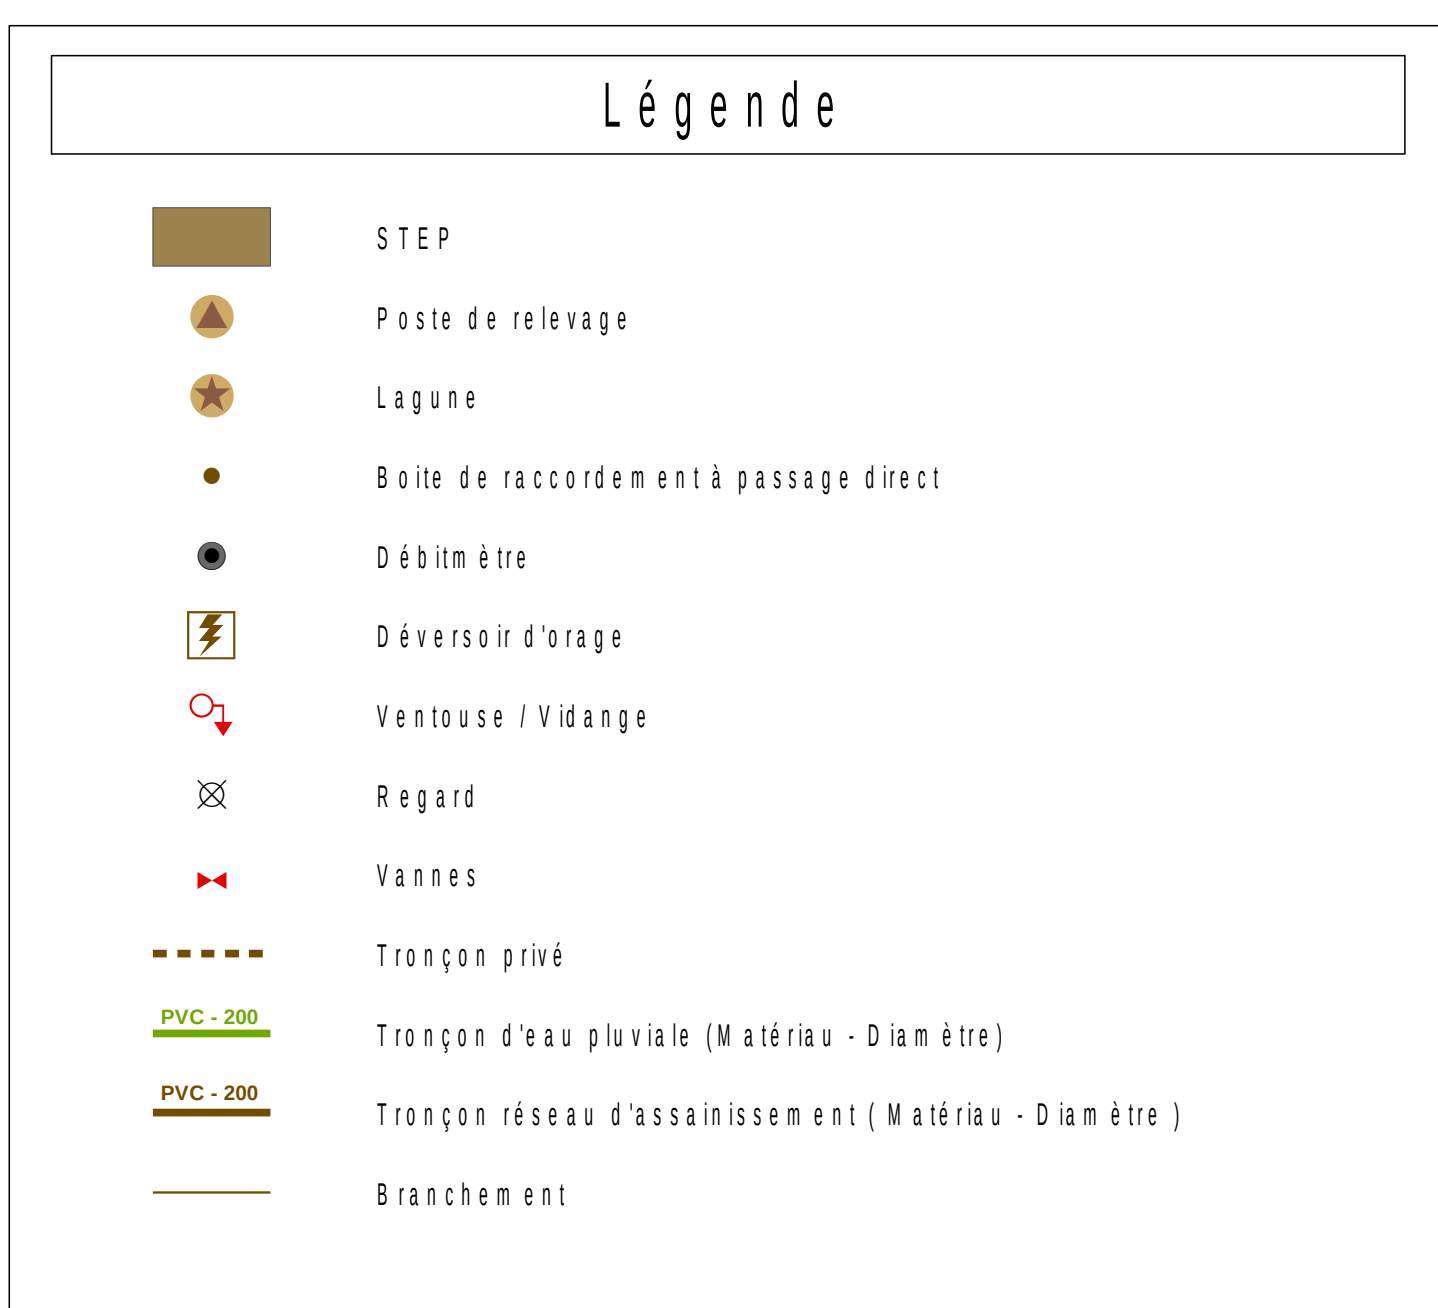

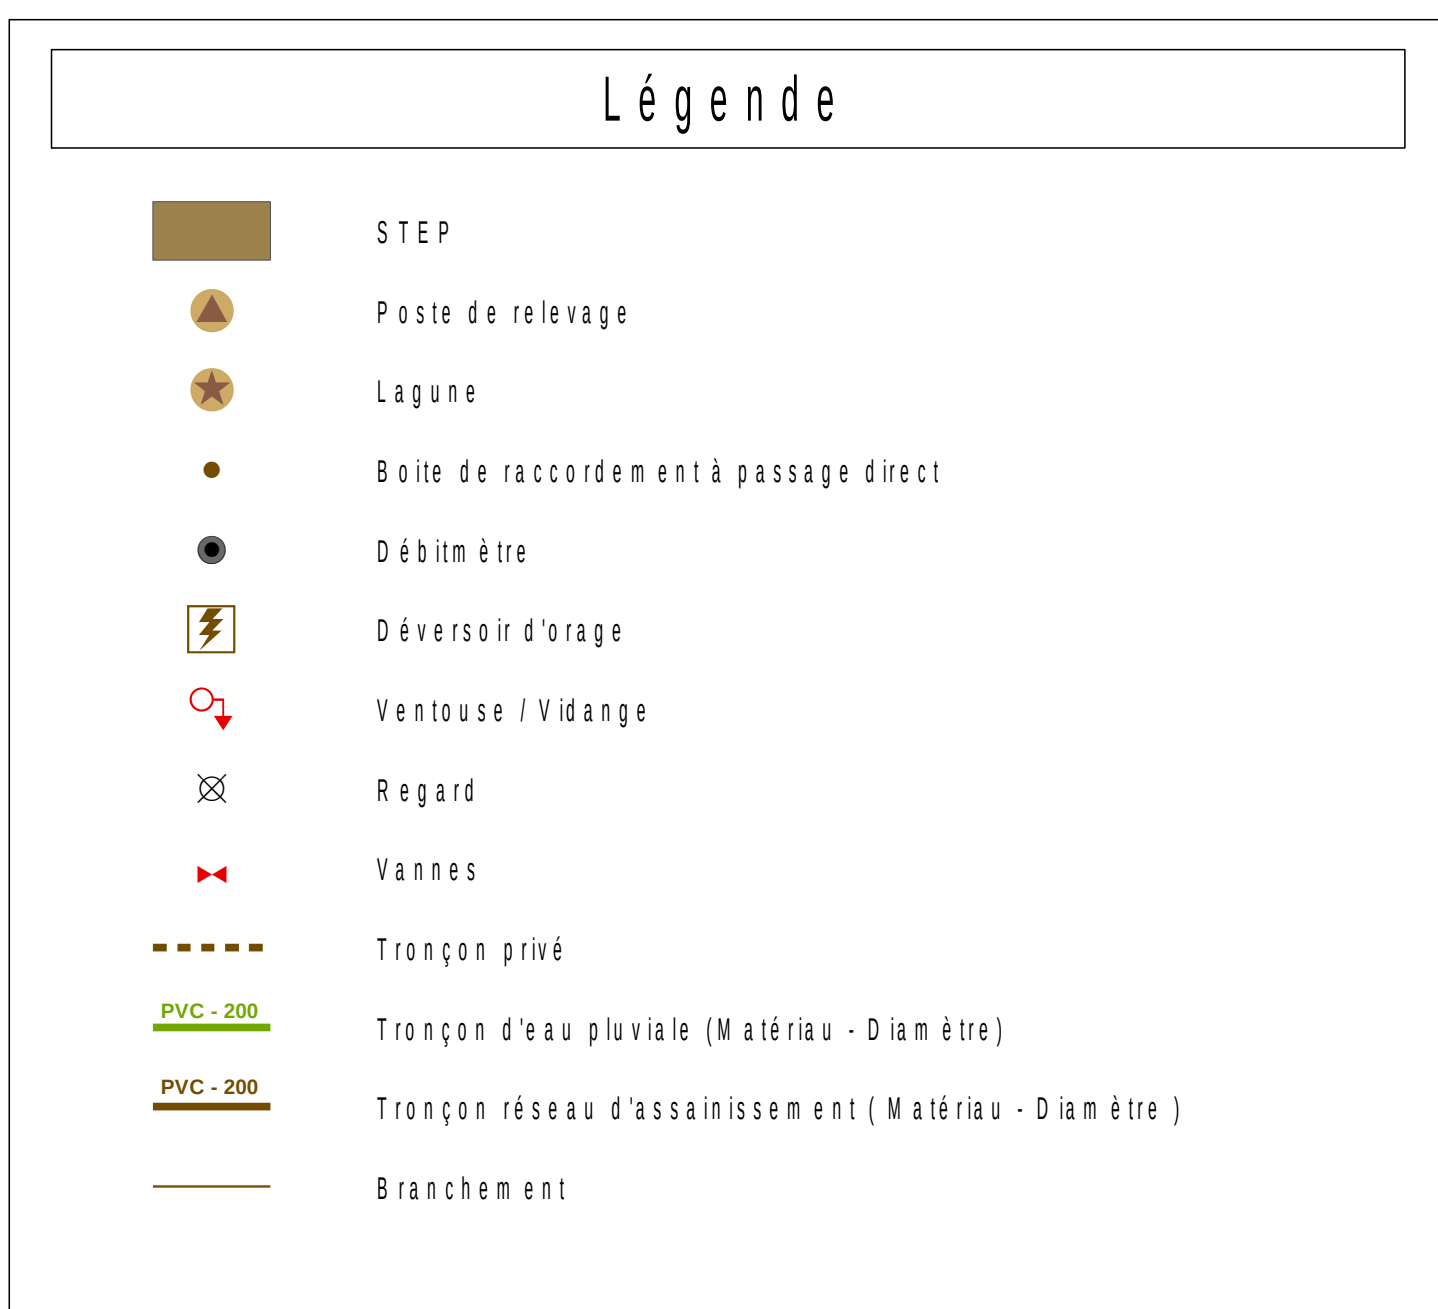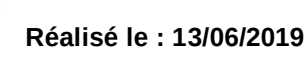

Communauté d'Agglomération Saumur Val de Loire

PLAN LOCAL D'URBANISME INTERCOMMUNAL

Secteur Saumur Loire Développement

Plan du réseau d'assainissement n°2/32

Commune : Artannes-sur-Thouet

1:2 000



auddicé
urbanisme
auddicé.com

Hauts-de-France (siège social)

200, rue de l'Industrie

59000 Roubaix (France)

Tel. 03 20 37 50 30

Saint-Normande Le Noirey

888 Boulevard François 1er

78000 Le Havre

Tel. 02 35 45 55 00

Grand Est

1 Place Saint-Croix

53000 Lathion-en-Champagne

Tel. 03 36 64 05 01

Val-de-Eure

Zone Industrielle

Rue des Petites Granges

49000 Saumur

Tel. 02 47 51 86 35

Saint-Normande Croix

Rue d'Orléans Le Long Buisson

380 rue Clément Ader - 581 - 1

47000 La Vallée de la Sarthe

Tel. 02 52 52 99 15

Réalisé le : 13/06/2019



Légende

STEP

Poste de relevage

Lagune

Boîte de raccordement à passage direct

Débitmètre

Déversoir d'orage

Ventouse / Vidange

Regard

Vannes

Tronçon privé

Tronçon d'eau pluviale (Matériau - Diamètre)

Tronçon réseau d'assainissement (Matériau - Diamètre)

Branchement





- | | STEP |
|---|---|
|  | Poste de relevage |
|  | Lagone |
|  | Boîte de raccordement à passage direct |
|  | Défillette |
|  | Déversoir d'épave |
|  | Ventouse / Vidange |
|  | Regard |
|  | Vannes |
|  | Tronçon privé |
|  | Tronçon d'eau pluviale (Matériau - Diamètre) |
|  | Tronçon réseau d'assainissement (Matériau - Diamètre) |
|  | Branchement |



Communauté d'Agglomération Saumur Val de Loire
PLAN LOCAL D'URBANISME INTERCOMMUNAL
Secteur Saumur Loire Développement
Plan du réseau d'assainissement n°19/32
Commune : Brézé (a)
1:2 000

auddicé
urbanisme
auddice.com

Maître de l'œuvre (Bâtisseur)
200, rue de la République
49100 Saumur
Tel. 02 53 53 53 53

Maître de l'œuvre (Géomètre)
200, rue de la République
49100 Saumur
Tel. 02 53 53 53 53

Maître de l'œuvre (Architecte)
200, rue de la République
49100 Saumur
Tel. 02 53 53 53 53

Maître de l'œuvre (Ingénieur)
200, rue de la République
49100 Saumur
Tel. 02 53 53 53 53

Maître de l'œuvre (Géomètre)
200, rue de la République
49100 Saumur
Tel. 02 53 53 53 53

Maître de l'œuvre (Architecte)
200, rue de la République
49100 Saumur
Tel. 02 53 53 53 53

Maître de l'œuvre (Ingénieur)
200, rue de la République
49100 Saumur
Tel. 02 53 53 53 53

Réalisé le : 13/06/2019




Légende

- STEP
- Poste de relevage
- Lagune
- Boîte de raccordement à passage direct
- Débitmètre
- Déversoir d'orage
- Ventouse / Vidange
- Regard
- Vannes
- Tronçon privé
- Tronçon d'eau pluviale (Matériau - Diamètre)
- Tronçon réseau d'assainissement (Matériau - Diamètre)
- Branchements






	STEP
	Poste de relevage
	Lagune
	Boîte de raccordement à passage direct
	Débliment
	Déversoir d'orage
	Ventouse / Vidange
	Regard
	Vannes
	Tronçon privé
	Tronçon d'eau pluviale (Matériau - Diamètre)
	Tronçon réseau d'assainissement (Matériau - Diamètre)
	Branchement

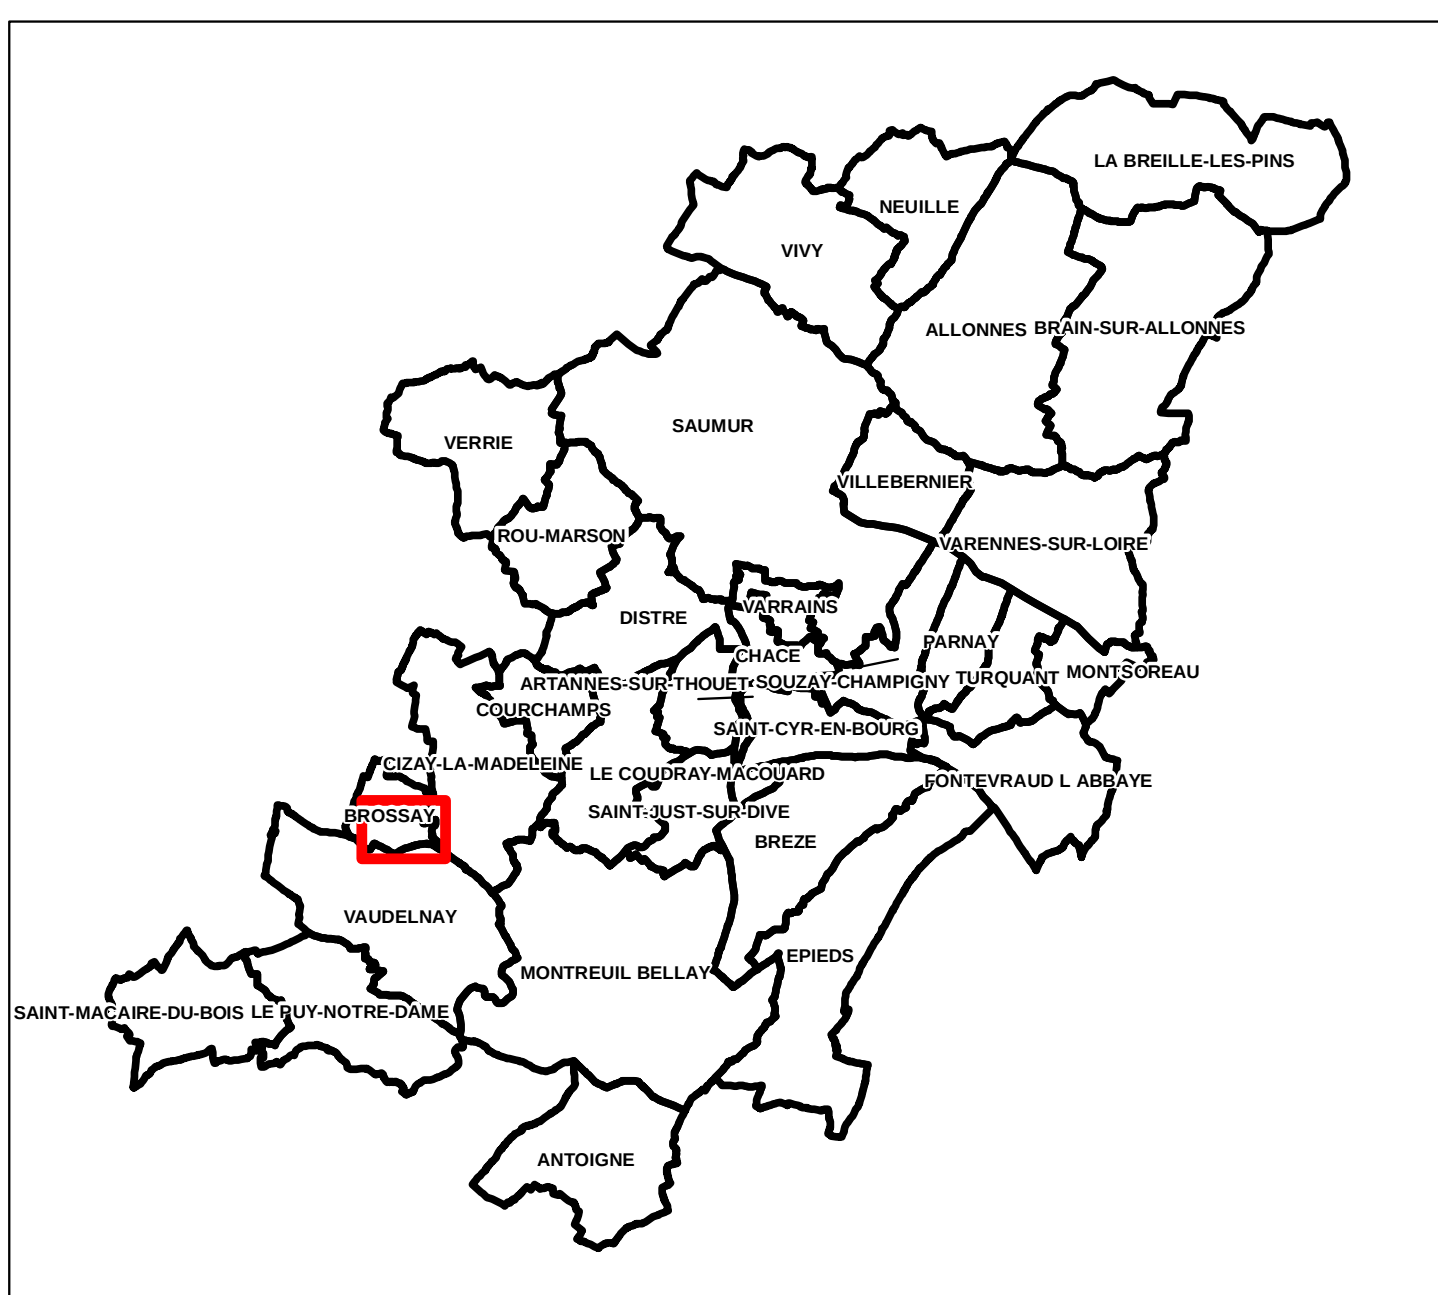

	STEP
	Poste de relevage
	Lagune
	Boîte de raccordement à passage direct
	Déblimètre
	Déversoir d'orage
	Ventouse / Vidange
	Regard
	Vannes
	Tronçon privé
	Tronçon d'eau pluviale (Matériau - Diamètre)
	Tronçon réseau d'assainissement (Matériau - Diamètre)
	Branchement

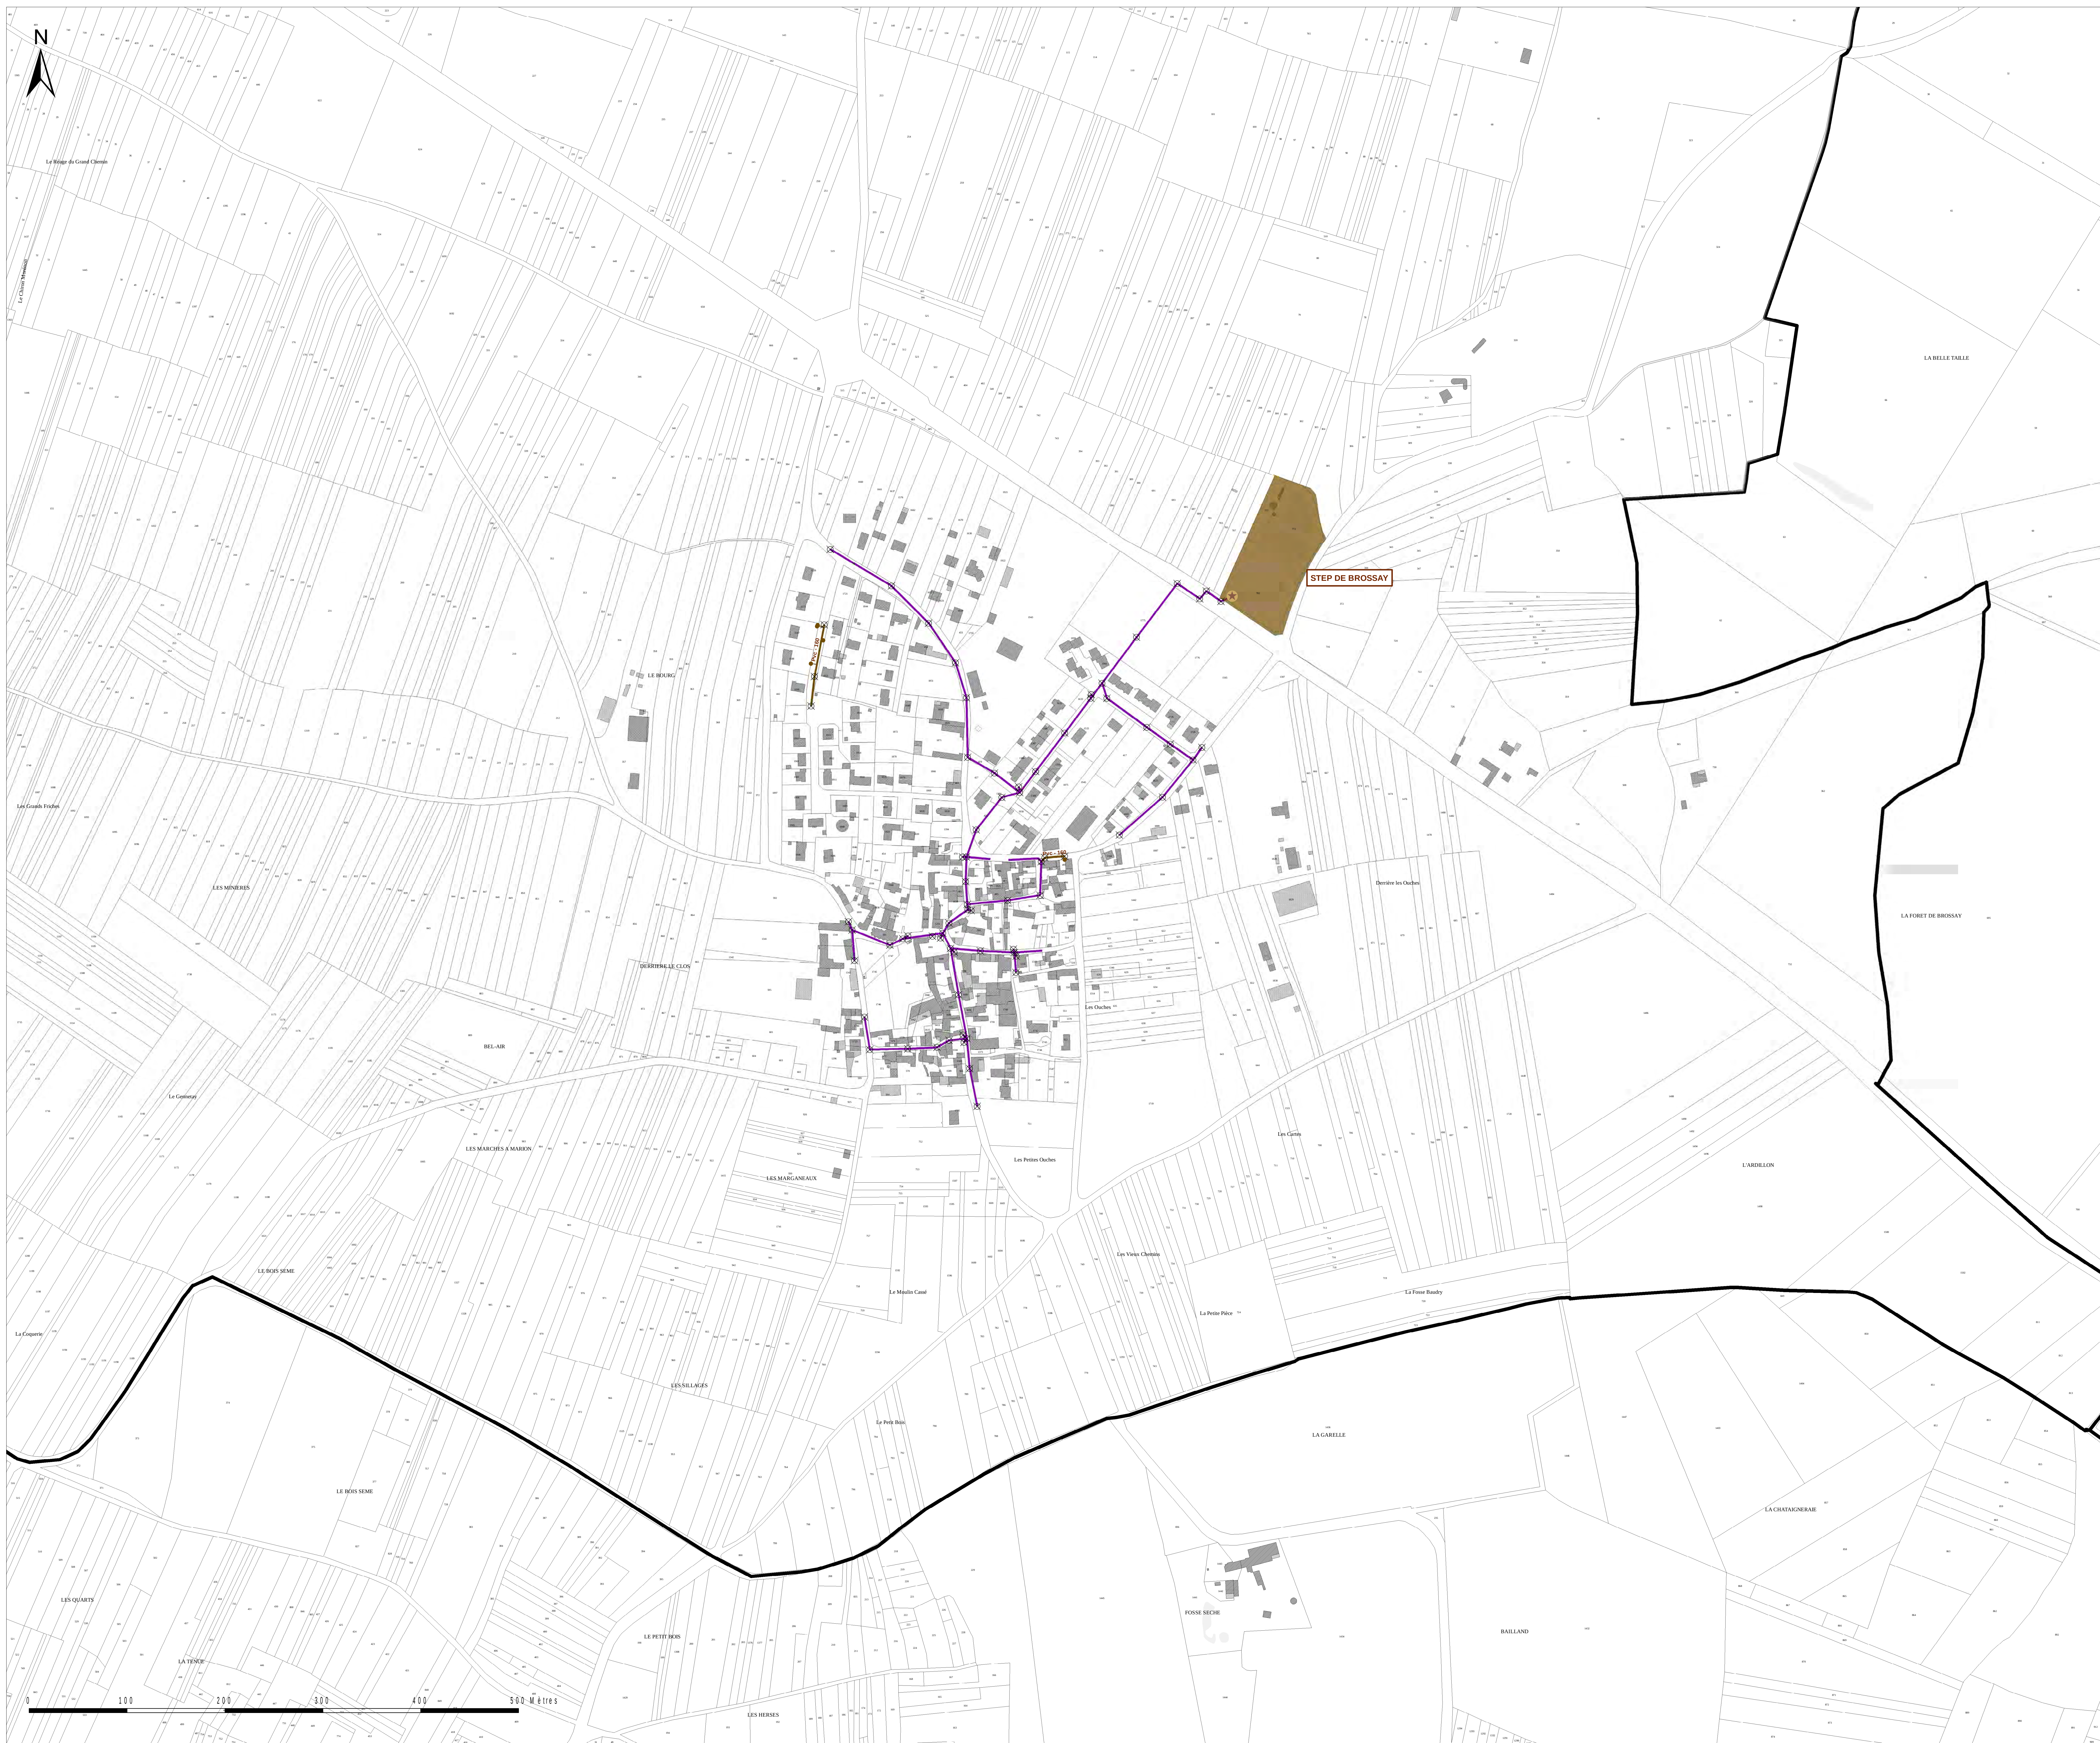




	STEP
	Poste de relevage
	Lagone
	Boîte de raccordement à passage direct
	Débliment
	Déversoir d'épave
	Ventouse / Vidange
	Regard
	Vannes
	Tronçon privé
	Tronçon d'eau pluviale (Matériau - Diamètre)
	Tronçon réseau d'assainissement (Matériau - Diamètre)
	Branchement








- | | STEP |
|---|---|
|  | |
|  | Poste de relevage |
|  | Lagune |
|  | Boîte de raccordement à passage direct |
|  | Débimètre |
|  | Déversoir d'orage |
|  | Ventouse / Vidange |
|  | Regard |
|  | Vannes |
|  | |
|  | Tronçon privé |
|  | Tronçon d'eau pluviale (Matériau - Diamètre) |
|  | Tronçon réseau d'assainissement (Matériau - Diamètre) |
|  | Branchement |

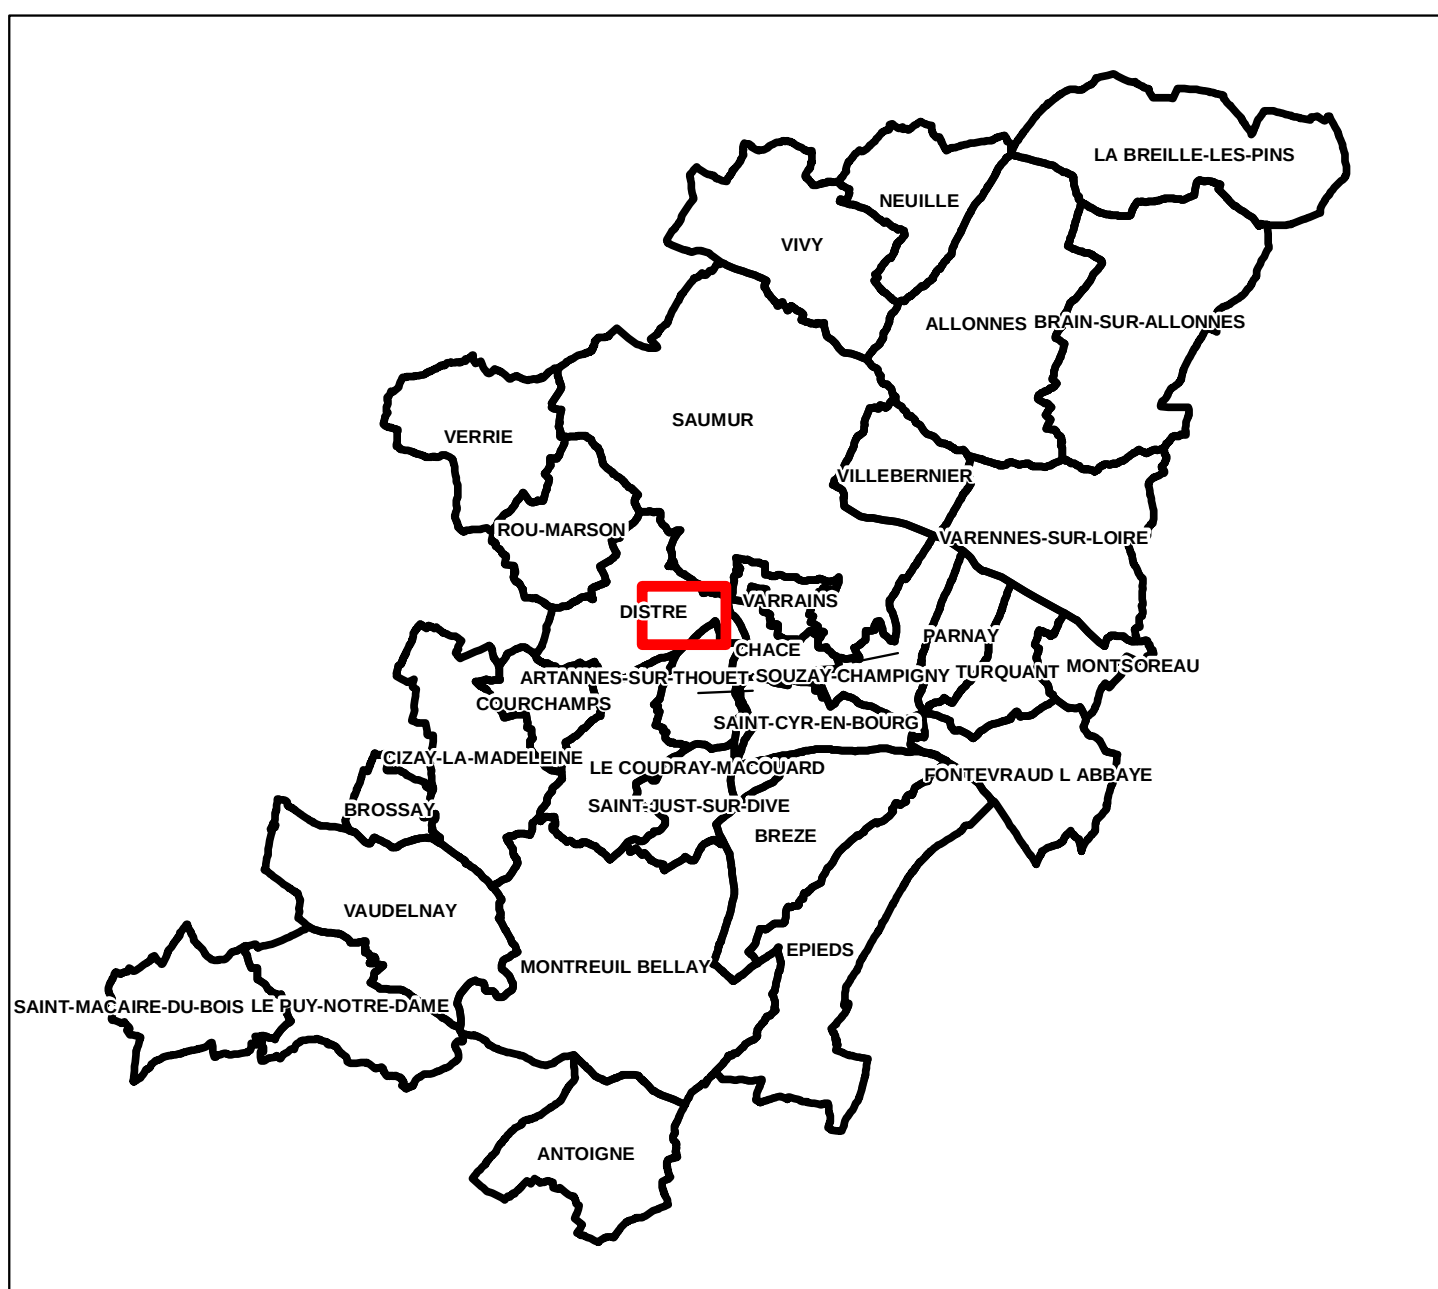

L é g e n d e

- | | STEP |
|---|---|
|  | Poste de relevage |
|  | Lagune |
|  | Boite de raccordement enté / passage direct |
|  | Débliment |
|  | D'éversoir d'orage |
|  | Ventouse / Vidange |
|  | Regard |
|  | Vannes |
|  | Tronçon privé |
|  | Tronçon d'eau pluviale (Matériau - Diamètre) |
|  | Tronçon réseau d'assainissement (Matériau - Diamètre) |
|  | Branchement |

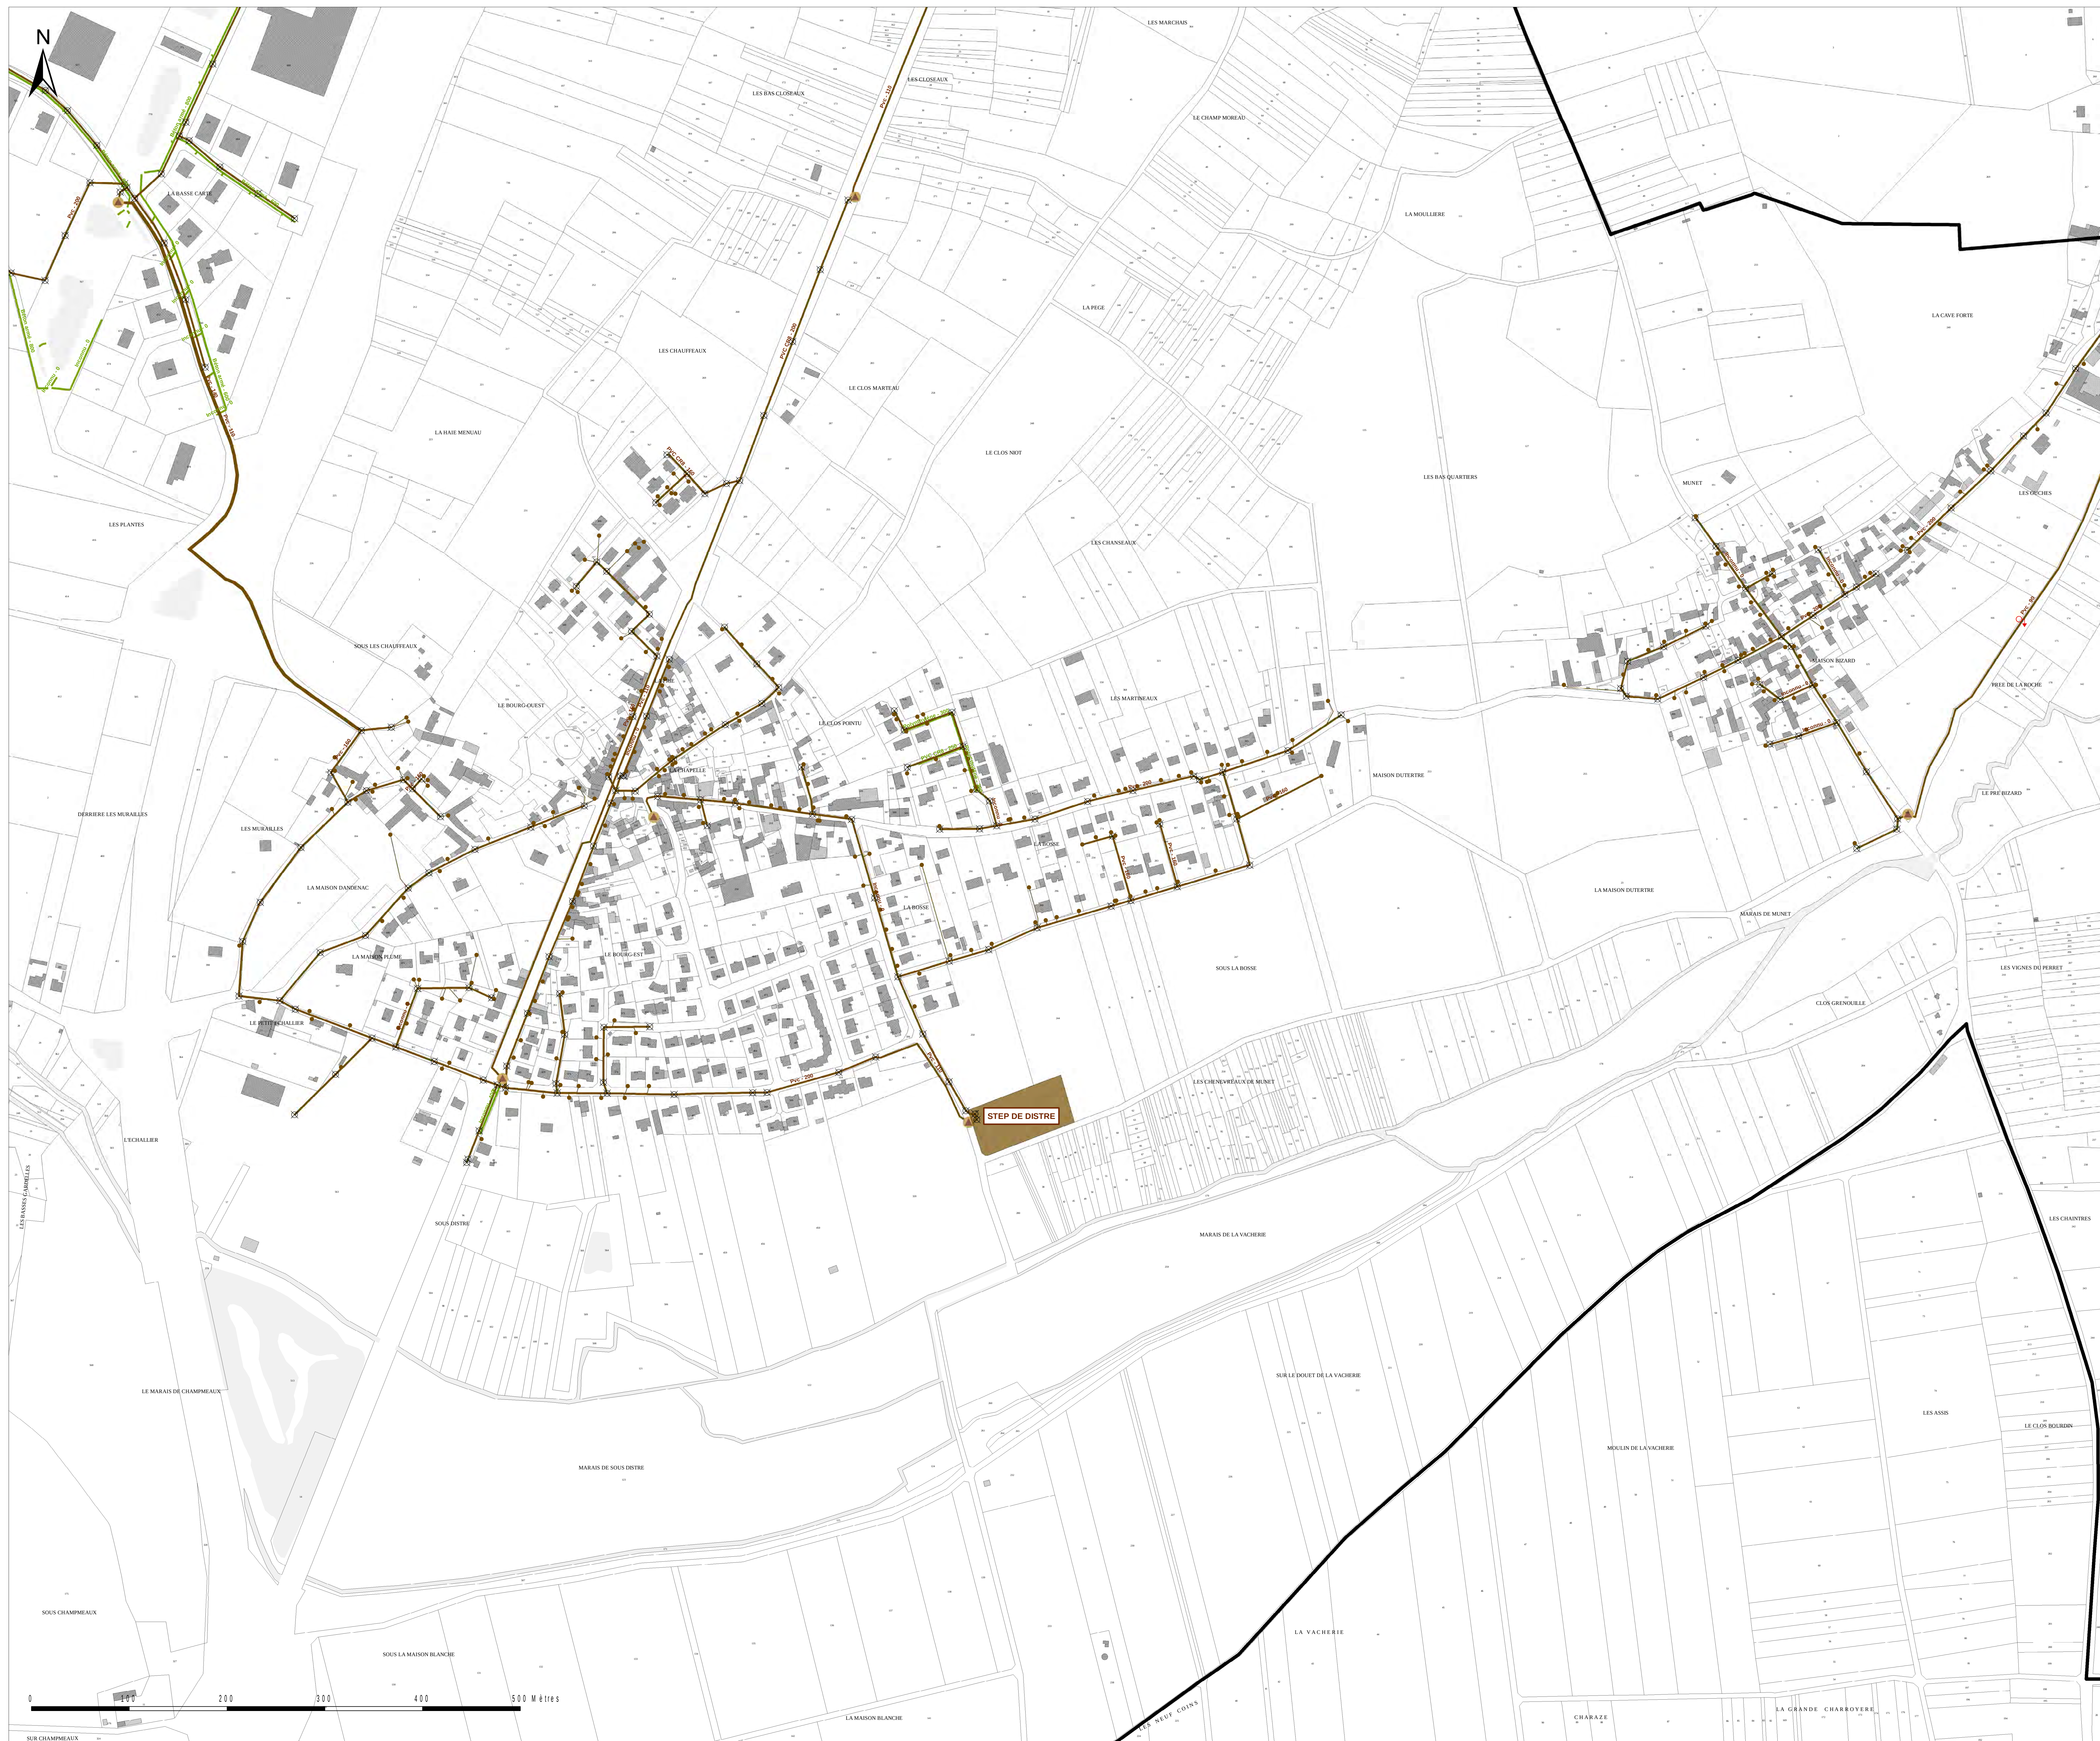

Communauté d'Agglomération Saumur Val de Loire
PLAN LOCAL D'URBANISME INTERCOMMUNAL
Secteur Saumur Loire Développement
Plan du réseau d'assainissement n°12/32
Commune : Distré (b)
1:2 000

auddicé
urbanisme
auddice.com

Haute-de-France (siège social)
250, rue de l'Éclaircie
59000 Lille
Tel. 03 20 50 50 00
Fax 03 20 50 50 01


Saône-Normandie Le Havre
680, rue de la République
76000 Le Havre
Tel. 02 35 45 55 00
Fax 02 35 45 55 01

Grand Est
6, rue de la République
54000 Nancy
Tel. 03 83 33 33 33
Fax 03 83 33 33 34

Val-de-Eure
ZAC de l'Éclaircie
Rue des Petites Granges
41000 Saumur
Tel. 02 47 51 50 50
Fax 02 47 51 50 51

Saône-Normandie Evreux
Rue d'Alsace
26000 Evreux
Tel. 02 32 52 52 52
Fax 02 32 52 52 53


Réalisé le : 13/06/2019

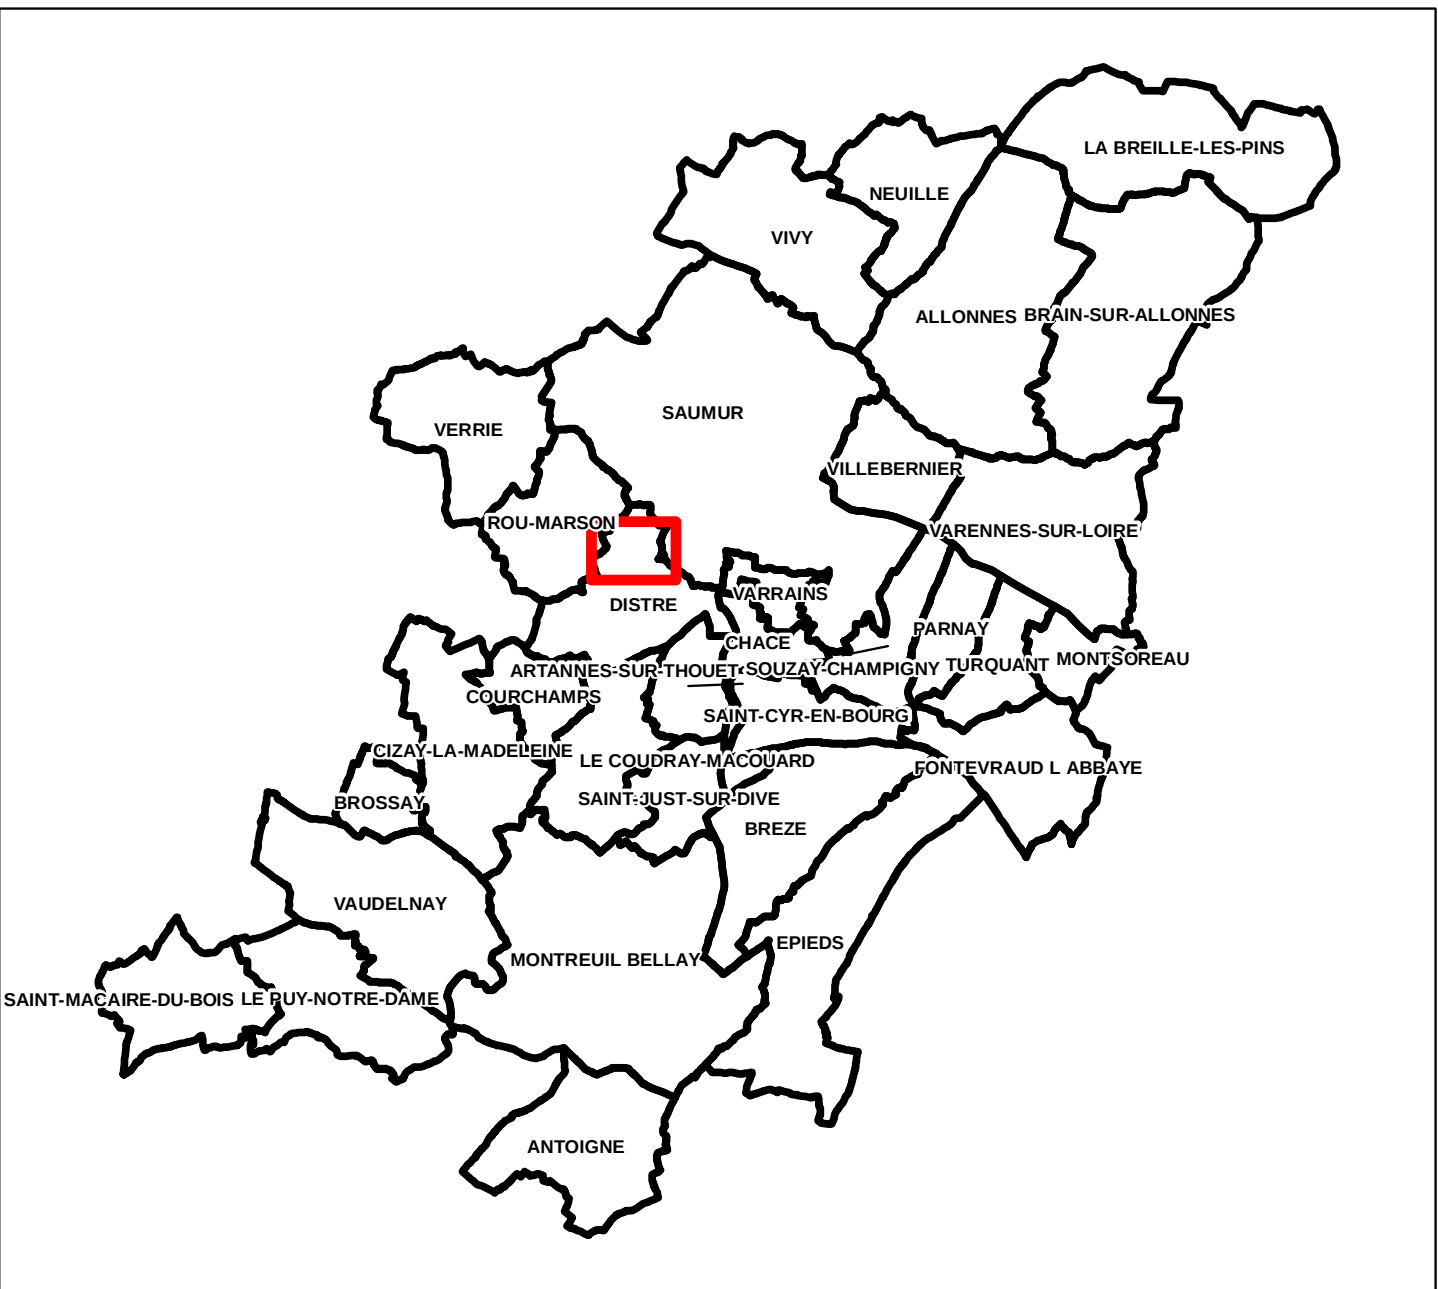

Légende

- STEP
- Poste de relevage
- Lagune
- Boîte de raccordement à passage direct
- Débitmètre
- Déversoir d'orage
- Ventouse / Vidange
- Regard
- Vannes
- Tronçon privé
- Tronçon d'eau pluviale (Matériau - Diamètre)
- Tronçon réseau d'assainissement (Matériau - Diamètre)
- Branchement



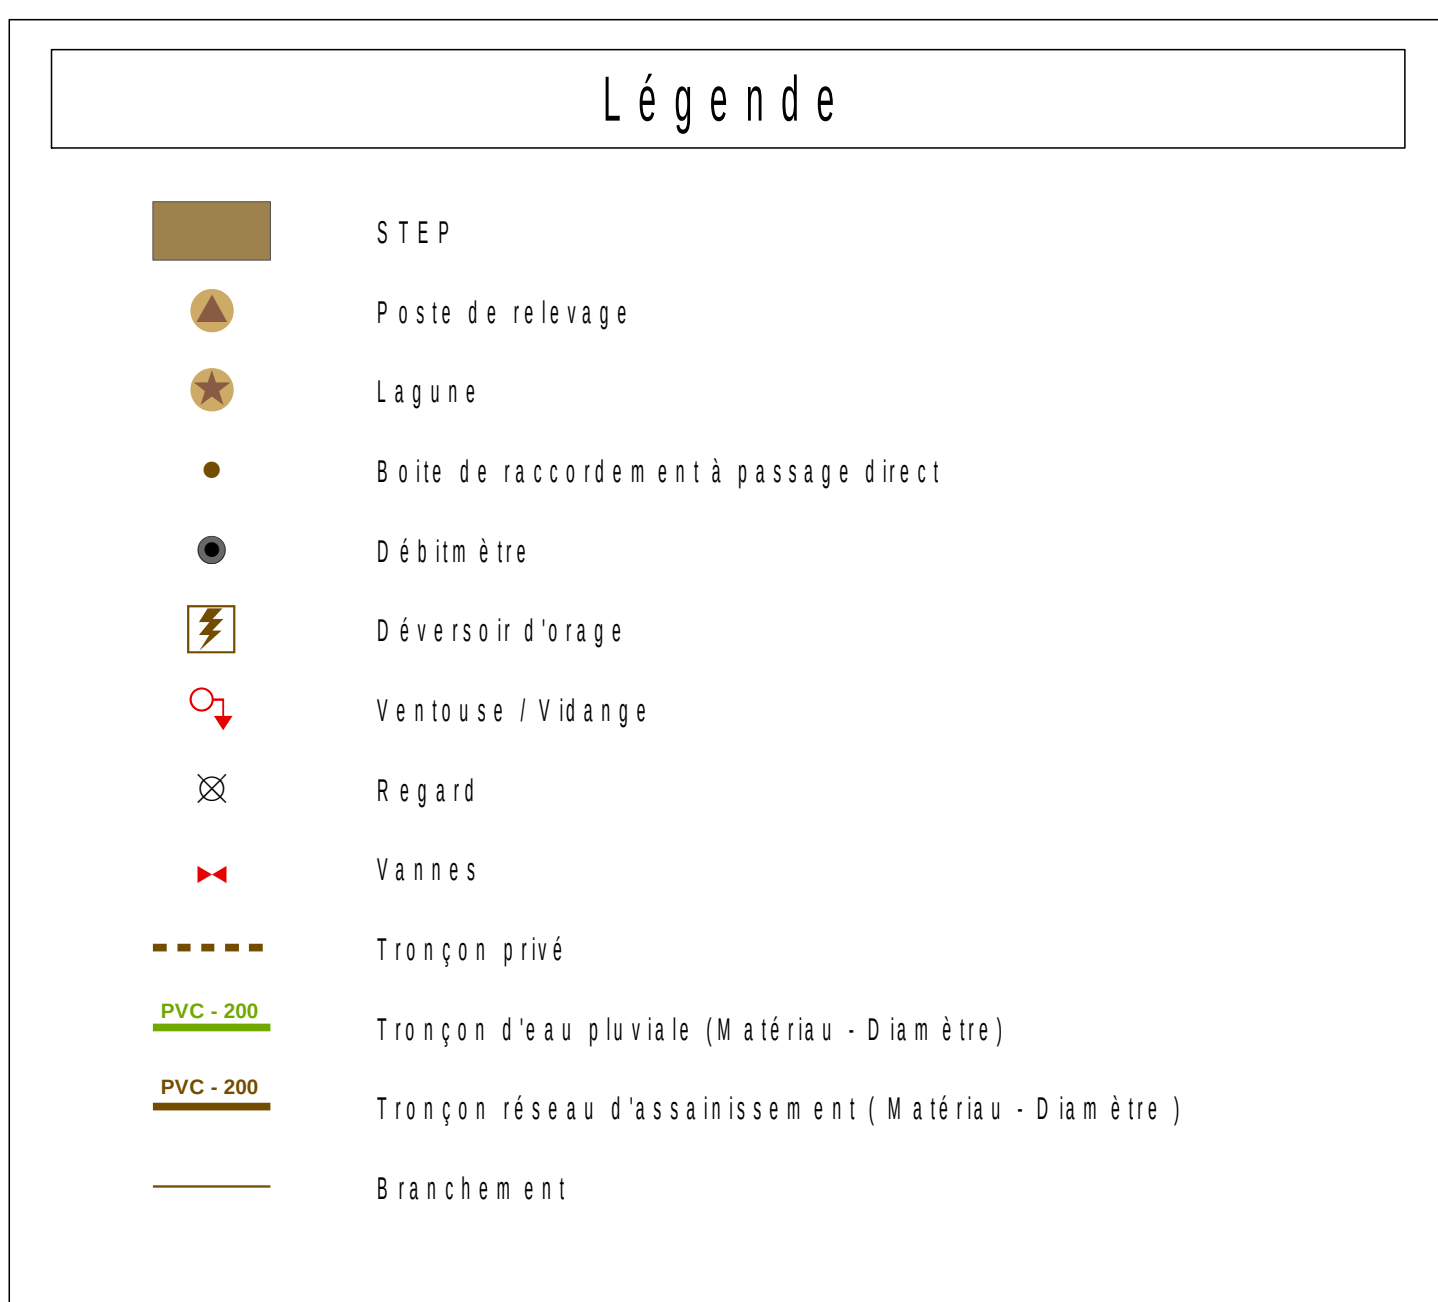

Communauté d'Agglomération Saumur Val de Loire

PLAN LOCAL D'URBANISME INTERCOMMUNAL

Secteur Saumur Loire Développement

Plan du réseau d'assainissement n°42/32

Commune : Epieds (a)

1:2 000



auddicé
urbanisme
auddice.com

Haute-de-France (Dépt social)

250, rue de l'Établissement

5 rue des Acacias

95000 Neuilly-sur-Seine

Tel. 01 37 07 50 99

Saône-Normandie Le rivage

885 Boulevard François Mitterrand

71000 Le Havre

02 35 45 55 00

Tel. 02 37 07 50 99

Grand Est

France Saône-Croix

6 Place Saint-Cyril

51000 Châlons-en-Champagne

Tel. 03 26 64 05 51

Vallée de la Sarre

Zone Industrielle

Rue des Portes Graines

48000 Saarlouis

Tel. 03 47 51 90 99

Saône-Normandie Cirovic

Rue d'Orléans Le Long Buisson

380 rue Général Auler - 541 - 1

57000 La Vallée

Tel. 03 32 52 90 15

Réalisé le : 13/06/2019



Légende

STEP

Poste de relevage

Lagune

Boîte de raccordement à passage direct

Débitmètre

Déversoir d'orage

Ventouse / Vidange

Regard

Vannes

Tronçon privé

Tronçon d'eau pluviale (Matériau - Diamètre)

Tronçon réseau d'assainissement (Matériau - Diamètre)

Branchement



Communauté d'Agglomération Saumur Val de Loire

PLAN LOCAL D'URBANISME INTERCOMMUNAL

Secteur Saumur Loire Développement

Plan du réseau d'assainissement n°41/32

Commune : Epieds (b)

1:2 000



auddicé
urbanisme
auddice.com

Hauts-de-France (siège social)

250, rue de l'Éclaircie

5 rue des Acacias

95000 Neuilly-sur-Seine

Tel. 01 37 07 50 99

Saint-Normande Le Noirey

685 Boulevard François Mitterrand

74000 Le Noirey

Tel. 02 50 45 55 00

Grand Est

1 Place Saint-Croix

53000 Châlons-en-Champagne

Tel. 03 26 64 05 51

Val-de-Loire

Zone Industrielle

Rue des Petites Granges

49000 Saumur

Tel. 02 41 51 86 99

Saint-Normande Ciron

Rue d'Orléans Le Long Buisson

380 rue Clément Ader - S.A. 1

47000 La Vallée

Tel. 02 52 52 99 15

Réalisé le : 13/06/2019



Légende



STEP



Poste de relevage



Lagune



Boîte de raccordement à passage direct



Débitmètre



Déversoir d'orage



Ventouse / Vidange



Regard



Vannes



Tronçon privé



Tronçon d'eau pluviale (Matériau - Diamètre)



Tronçon réseau d'assainissement (Matériau - Diamètre)



Branchement



Communauté d'Agglomération Saumur Val de Loire

PLAN LOCAL D'URBANISME INTERCOMMUNAL

Secteur Saumur Loire Développement

Plan du réseau d'assainissement n°40/32

Commune : Epieds (c)

1:2 000



auddicé

urbanisme

auddice.com

Maître de l'œuvre (Bâtisseur social)

200, rue de l'Éclaircie

5 rue des Acacias

49100 Saumur (France)

Tel. 02 53 55 55 00

Tel. 02 53 55 55 00

Maître de l'œuvre (Bâtisseur social)

200, rue de l'Éclaircie

5 rue des Acacias

49100 Saumur (France)

Tel. 02 53 55 55 00

Tel. 02 53 55 55 00

Grand Est

10000 Le Havre

10000 Le Havre

10000 Le Havre

Tel. 02 31 64 05 01

Tel. 02 31 64 05 01

Réalisé le : 13/06/2019

Légende


STEP

Poste de relevage

Lagune

Boîte de raccordement à passage direct

Débitmètre

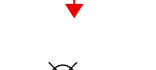Déversoir d'orage

Ventouse / Vidange

Regard


Vannes

Tronçon privé

Tronçon d'eau pluviale (Matériau - Diamètre)

Tronçon réseau d'assainissement (Matériau - Diamètre)

Branchement

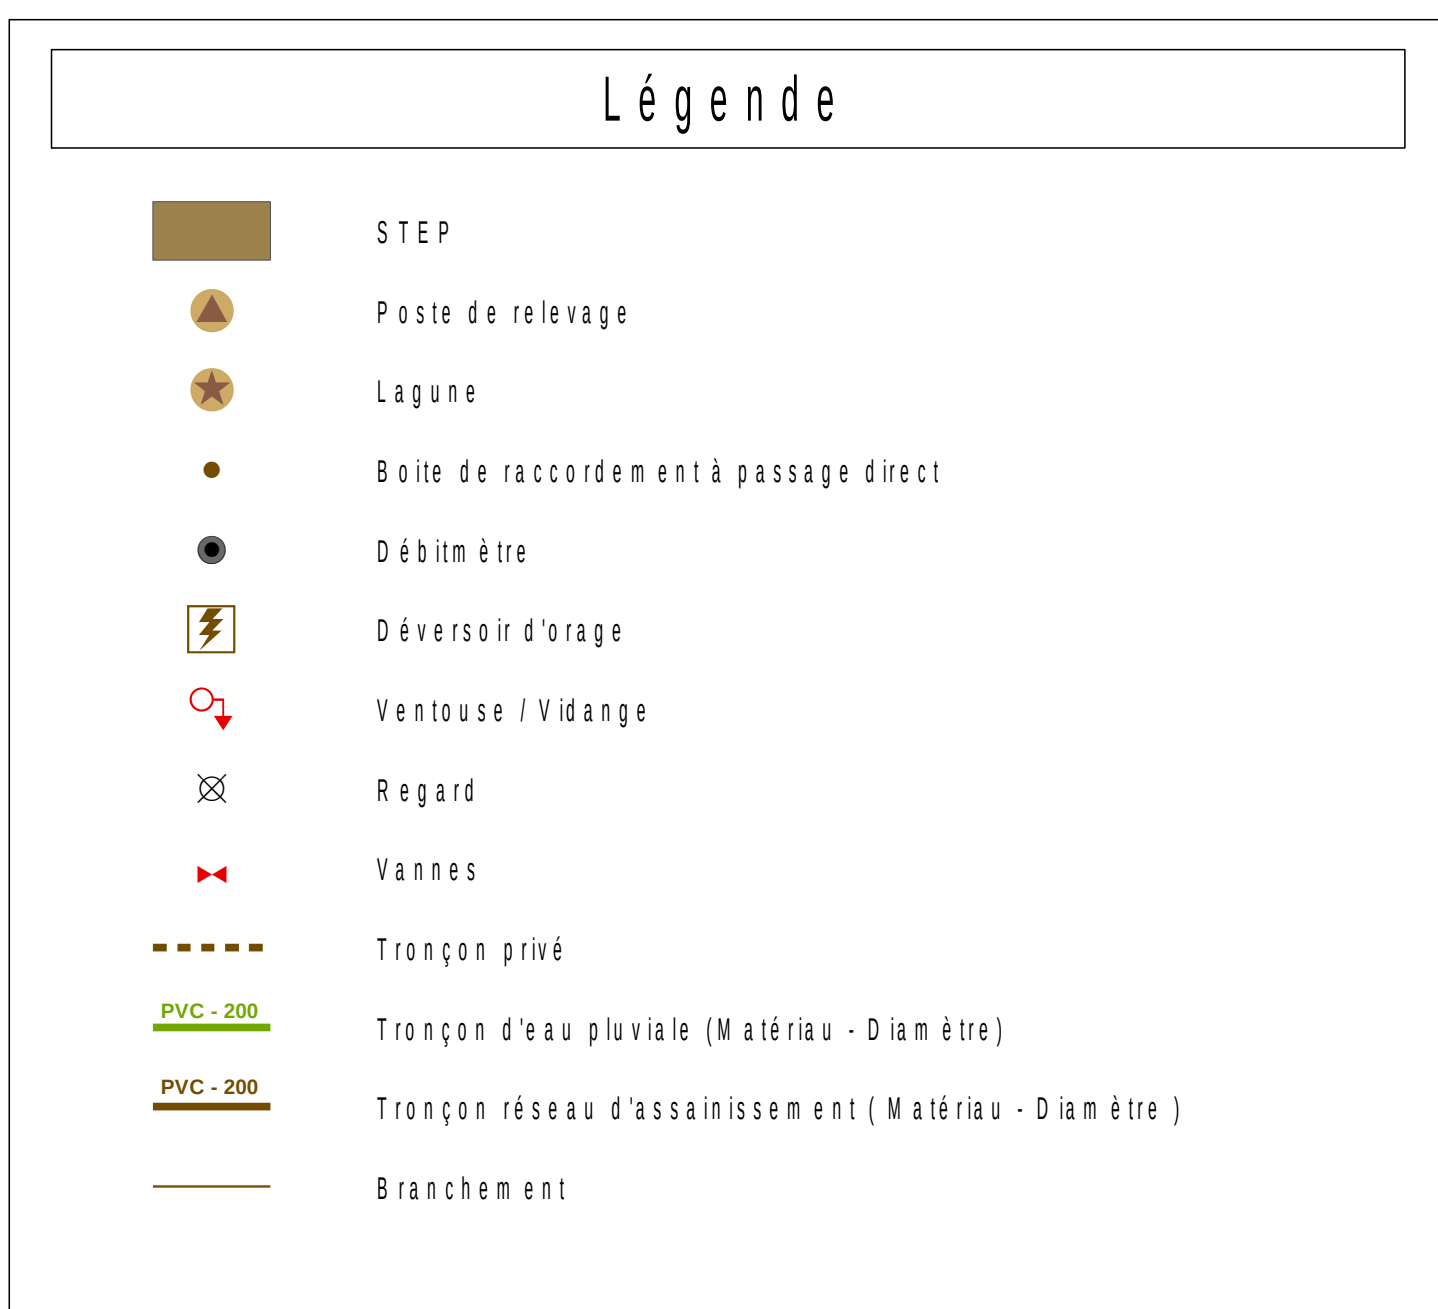

Communauté d'Agglomération Saumur Val de Loire
PLAN LOCAL D'URBANISME INTERCOMMUNAL
Secteur Saumur Loire Développement

Plan du réseau d'assainissement n°5/32
Commune : Fontevraud-l'Abbaye (b)
1:2 000




Réalisé le : 13/06/2019



Légende

- STEP
- Poste de relevage
- Lagune
- Boîte de raccordement à passage direct
- Débitmètre
- Déversoir d'égout
- Ventouse / Vidange
- Regard
- Vannes
- Tronçon privé
- Tronçon d'eau pluviale (Matériau - Diamètre)
- Tronçon réseau d'assainissement (Matériau - Diamètre)
- Branchement



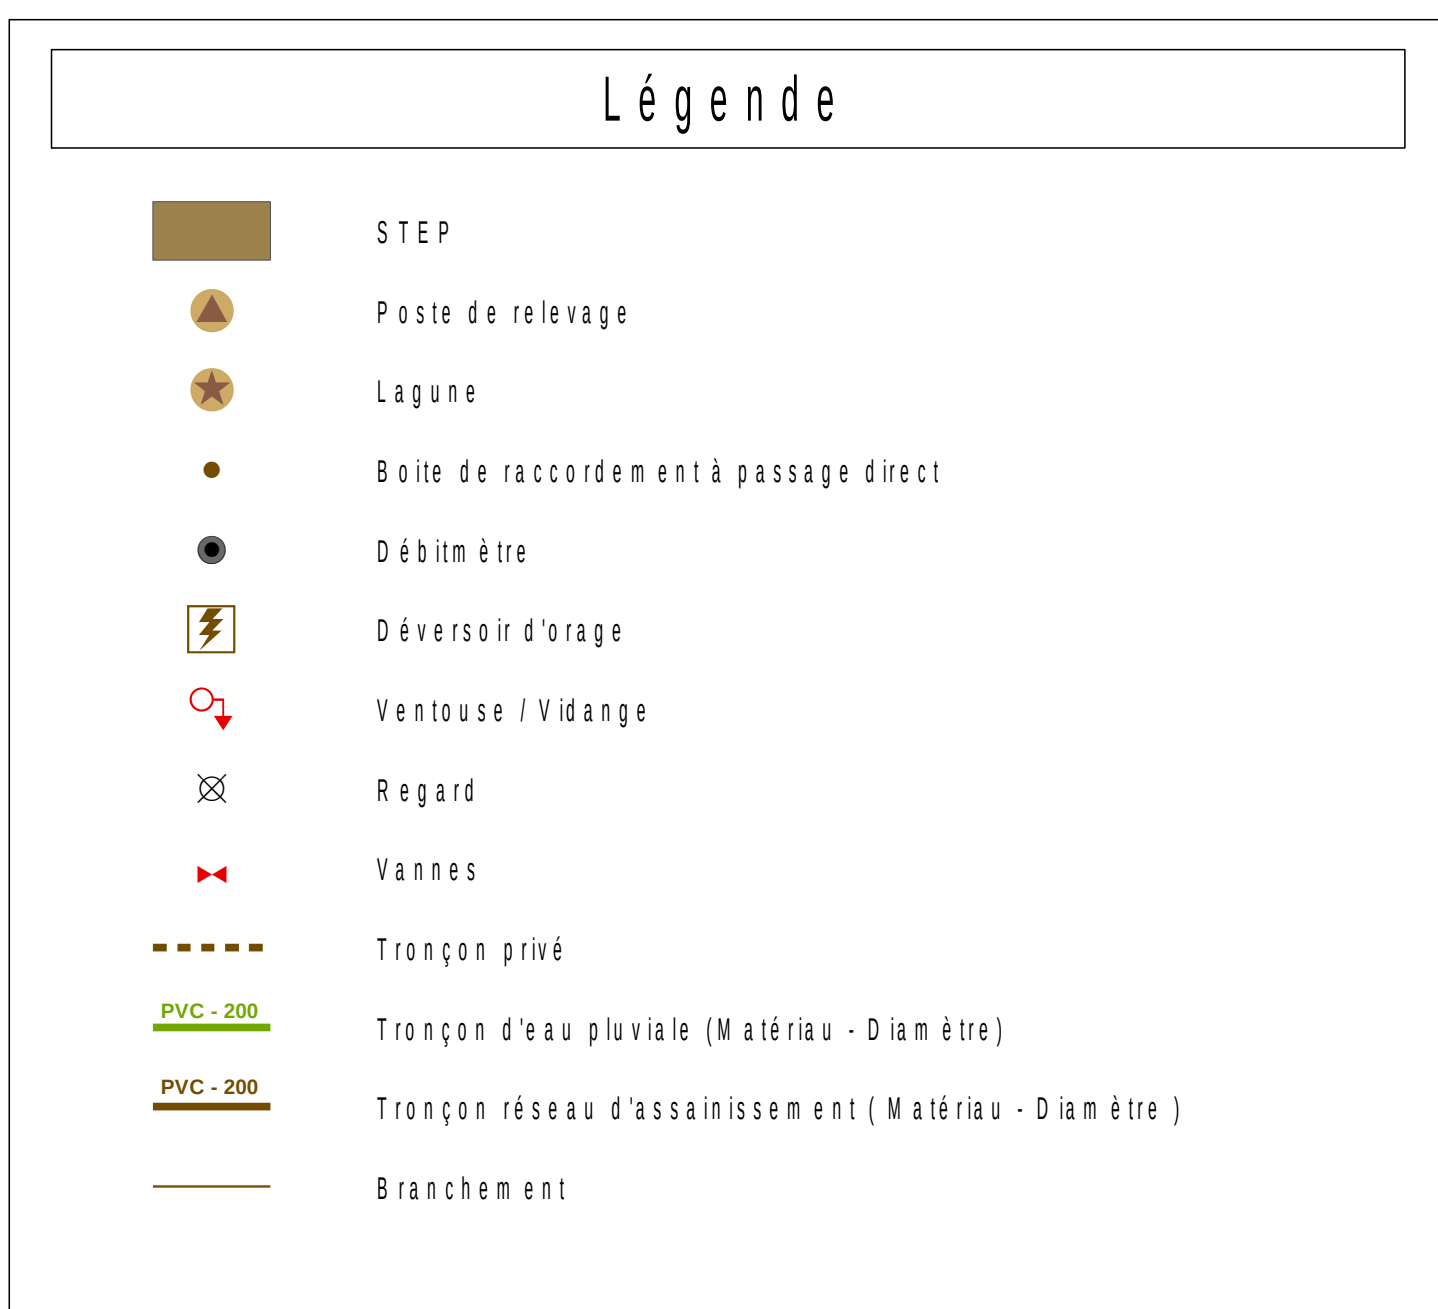



- | | STEP |
|---|---|
|  | Poste de relevage |
|  | Lagone |
|  | Boîte de raccordement à passage direct |
|  | Débliment |
|  | Déversoir d'épave |
|  | Ventouse / Vidange |
|  | Regard |
|  | Vannes |
|  | Tronçon privé |
|  | Tronçon d'eau pluviale (Matériau - Diamètre) |
|  | Tronçon réseau d'assainissement (Matériau - Diamètre) |
|  | Branchement |



Communauté d'Agglomération Saumur Val de Loire

PLAN LOCAL D'URBANISME INTERCOMMUNAL

Secteur Saumur Loire Développement

Plan du réseau d'assainissement n°30/32

Commune : Le Coudray-Macouard (b)

1:2 000



auddicé

urbanisme

auddicé.com

Haute-de-France (siège social)

250, rue de l'Éclaircie

59000 Roubaix (France)

Tel. 03 20 37 50 30

Saint-Normande Le Noirey

888, Boulevard François Mitterrand

78000 Le Havre

Tel. 02 35 45 55 00

Grand Est

10, rue de la République

54000 Nancy

Tel. 03 83 33 33 33

Val-de-Eure

200, rue de la République

41000 Nogent-sur-Ouche

Tel. 03 47 51 90 30

Saint-Normande Le Noirey

888, Boulevard François Mitterrand

78000 Le Havre

Tel. 02 35 45 55 00

Grand Est

10, rue de la République

54000 Nancy

Tel. 03 83 33 33 33

Réalisé le : 13/06/2019

Légende


STEP

Poste de relevage

Lagune

Boîte de raccordement à passage direct

Débitmètre

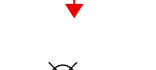Déversoir d'orage

Ventouse / Vidange

Regard

Vannes

Tronçon privé

Tronçon d'eau pluviale (Matériau - Diamètre)

Tronçon réseau d'assainissement (Matériau - Diamètre)


Branchement

Communauté d'Agglomération Saumur Val de Loire
PLAN LOCAL D'URBANISME INTERCOMMUNAL
Secteur Saumur Loire Développement
Plan du réseau d'assainissement n°25/32
Commune : Le Puy-Notre-Dame (a)
1:2 000

auddicé
urbanisme
auddice.com

Hauts-de-France (siège social)
250, rue de l'Industrie
59000 Lille
Tél. 03 20 45 55 00
Fax 03 20 45 55 01
Saône-Normandie Le Havre
610, rue de la République
76000 Le Havre
Tél. 02 35 45 55 00
Fax 02 35 45 55 01
Grand Est
10, rue de la République
51000 Châlons-en-Champagne
Tél. 03 26 64 05 01
Val de Loire
ZAC de l'Europe
Rue des Portes Graines
41000 Saumur
Tél. 02 47 51 90 90
Fax 02 47 51 90 91
Saône-Normandie Evreux
Rue d'Alsace
260, rue de la République
27000 Evreux
Tél. 02 32 52 90 15
Fax 02 32 52 90 16


Révisé le : 13/06/2019

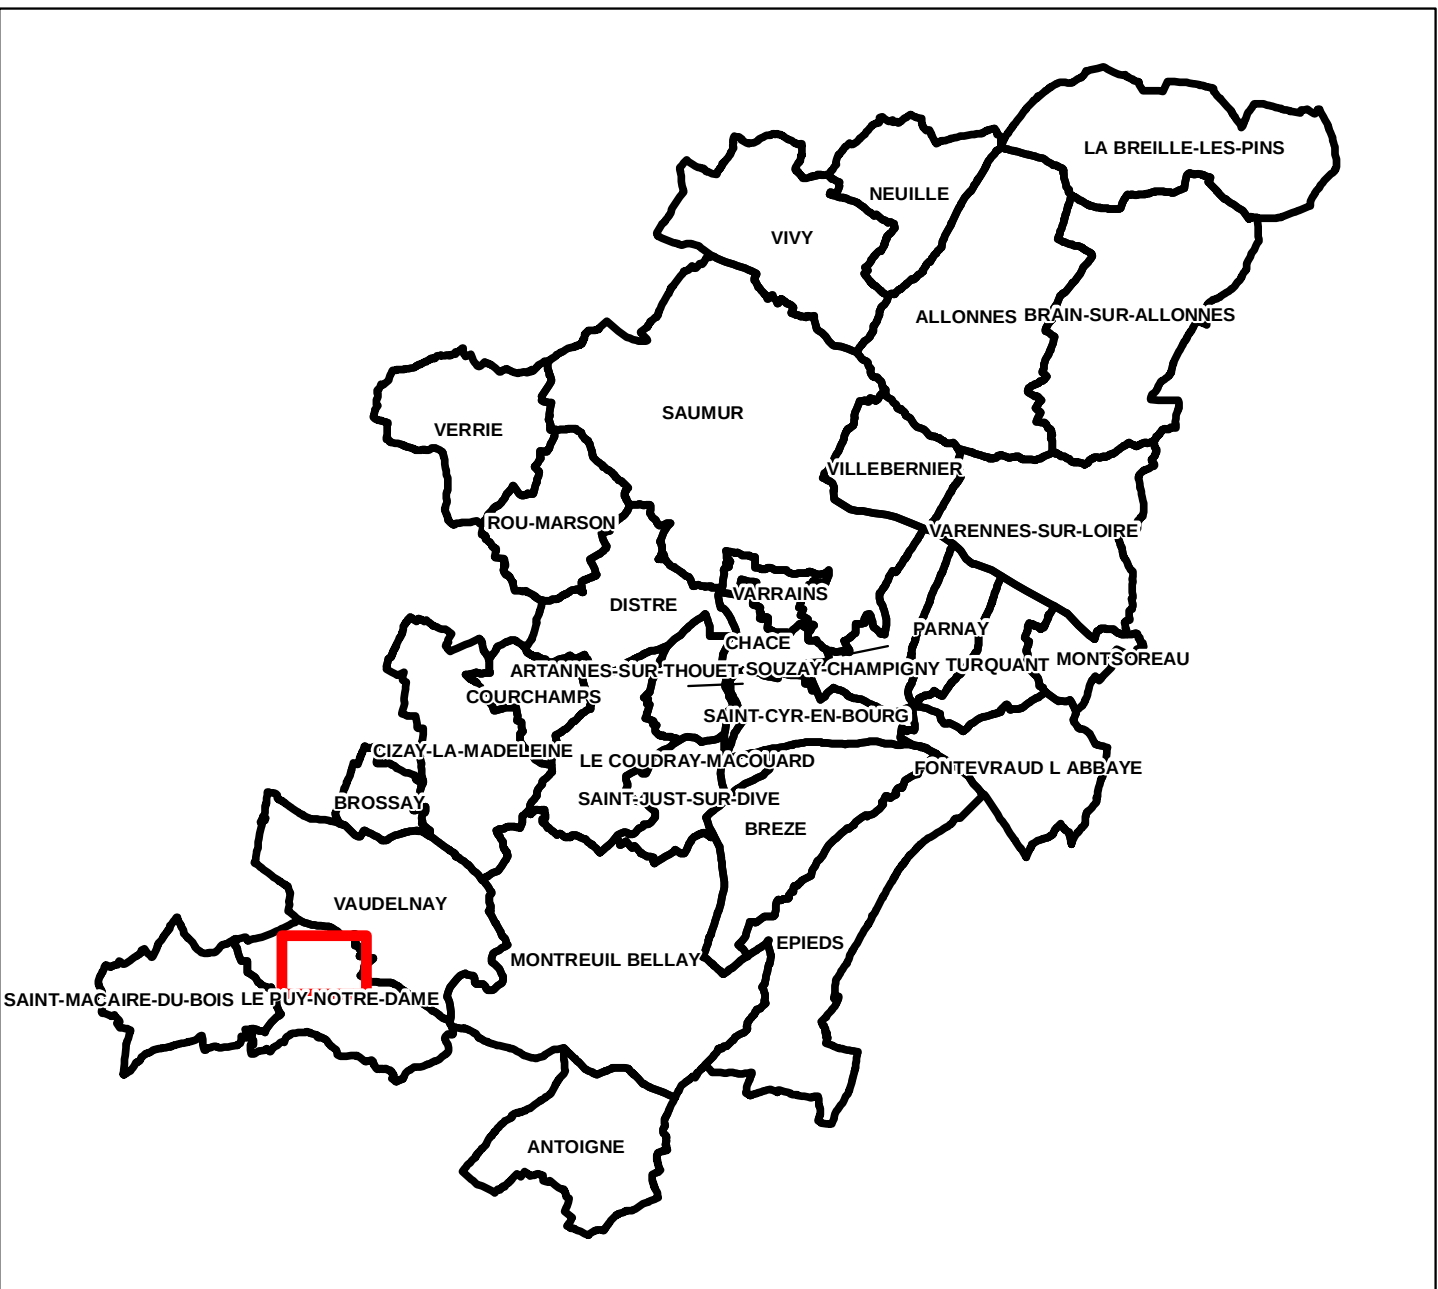


Légende

- STEP
- Poste de relevage
- Lagune
- Boîte de raccordement à passage direct
- Débitmètre
- Déversoir d'orage
- Ventouse / Vidange
- Regard
- Vannes
- Tronçon privé
- Tronçon d'eau pluviale (Matériau - Diamètre)
- Tronçon réseau d'assainissement (Matériau - Diamètre)
- Branchements




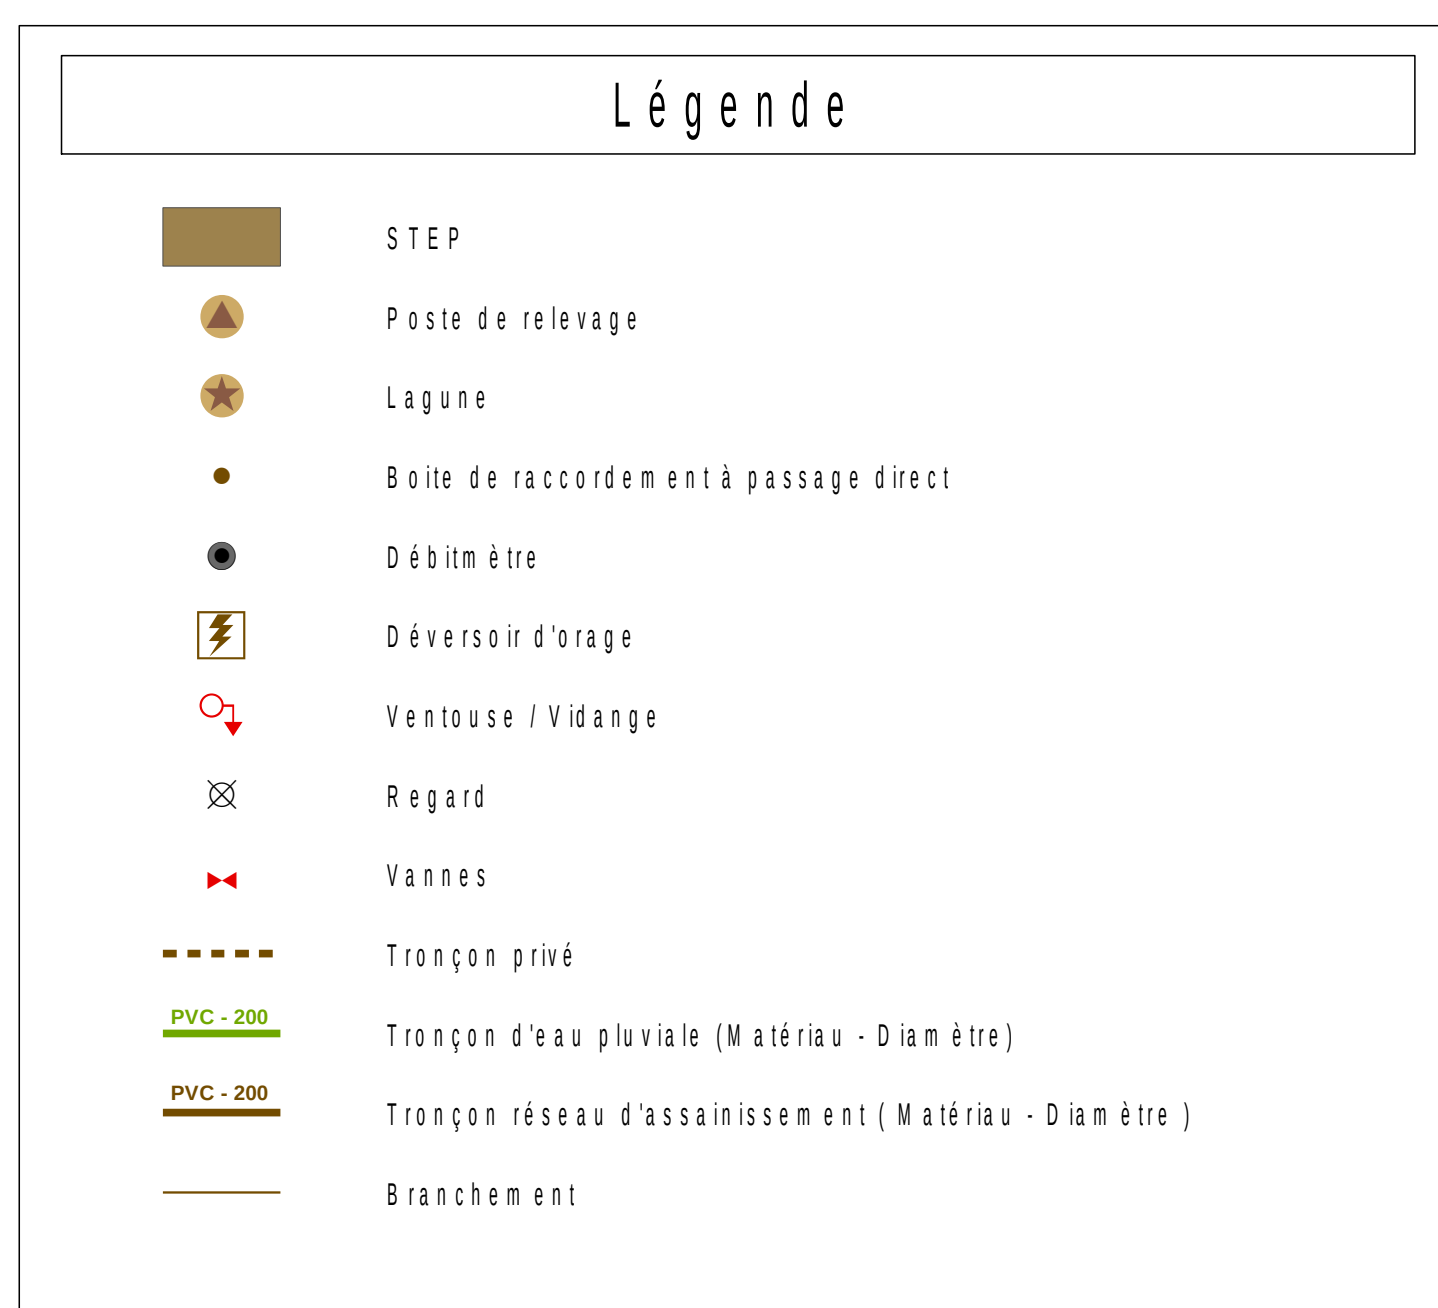

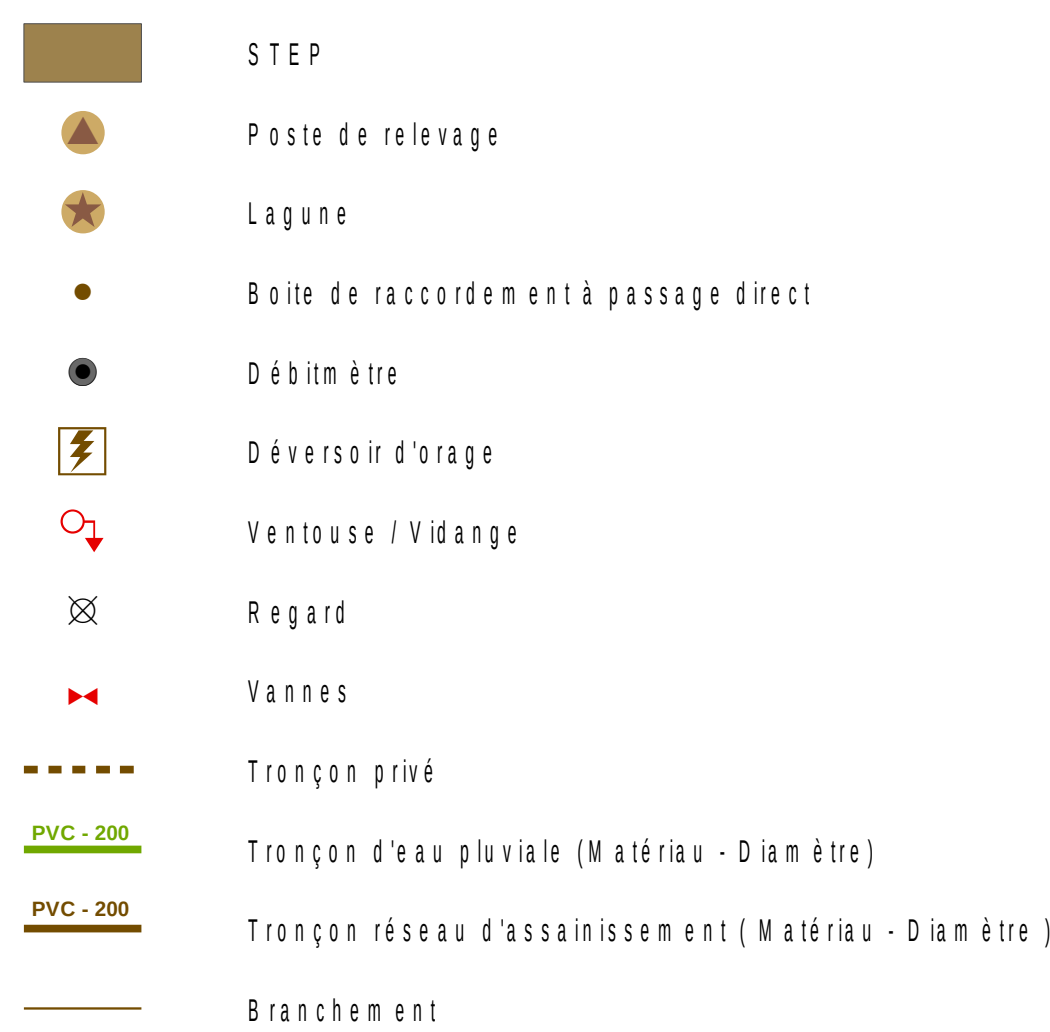






L é g e n d e

 - | | |
|---|---|
|  | STEP |
|  | Poste de relevage |
|  | Lagune |
|  | Boîte de raccordement à passage direct |
|  | Débliment |
|  | Déversoir d'orage |
|  | Ventouse / Vidange |
|  | Regard |
|  | Vannes |
|  | Tronçon privé |
|  | Tronçon d'eau pluviale (Matériau - Diamètre) |
|  | Tronçon réseau d'assainissement (Matériau - Diamètre) |
|  | Branchement |



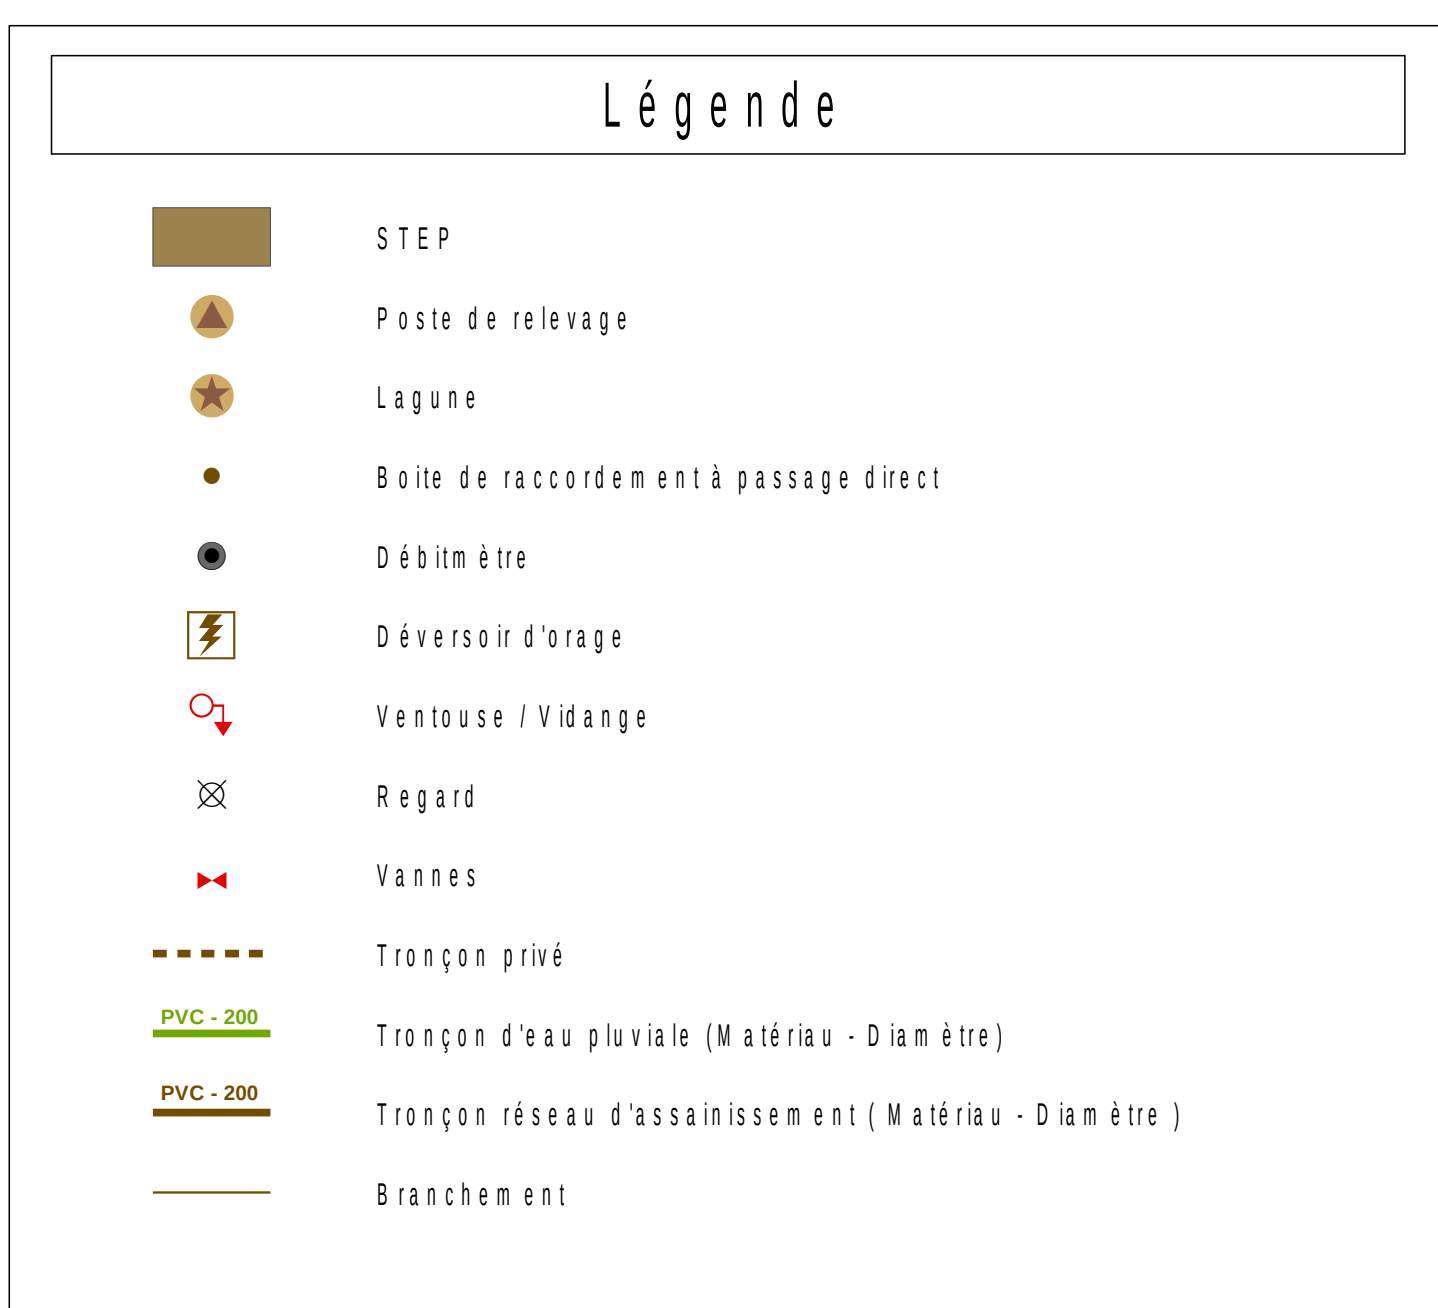

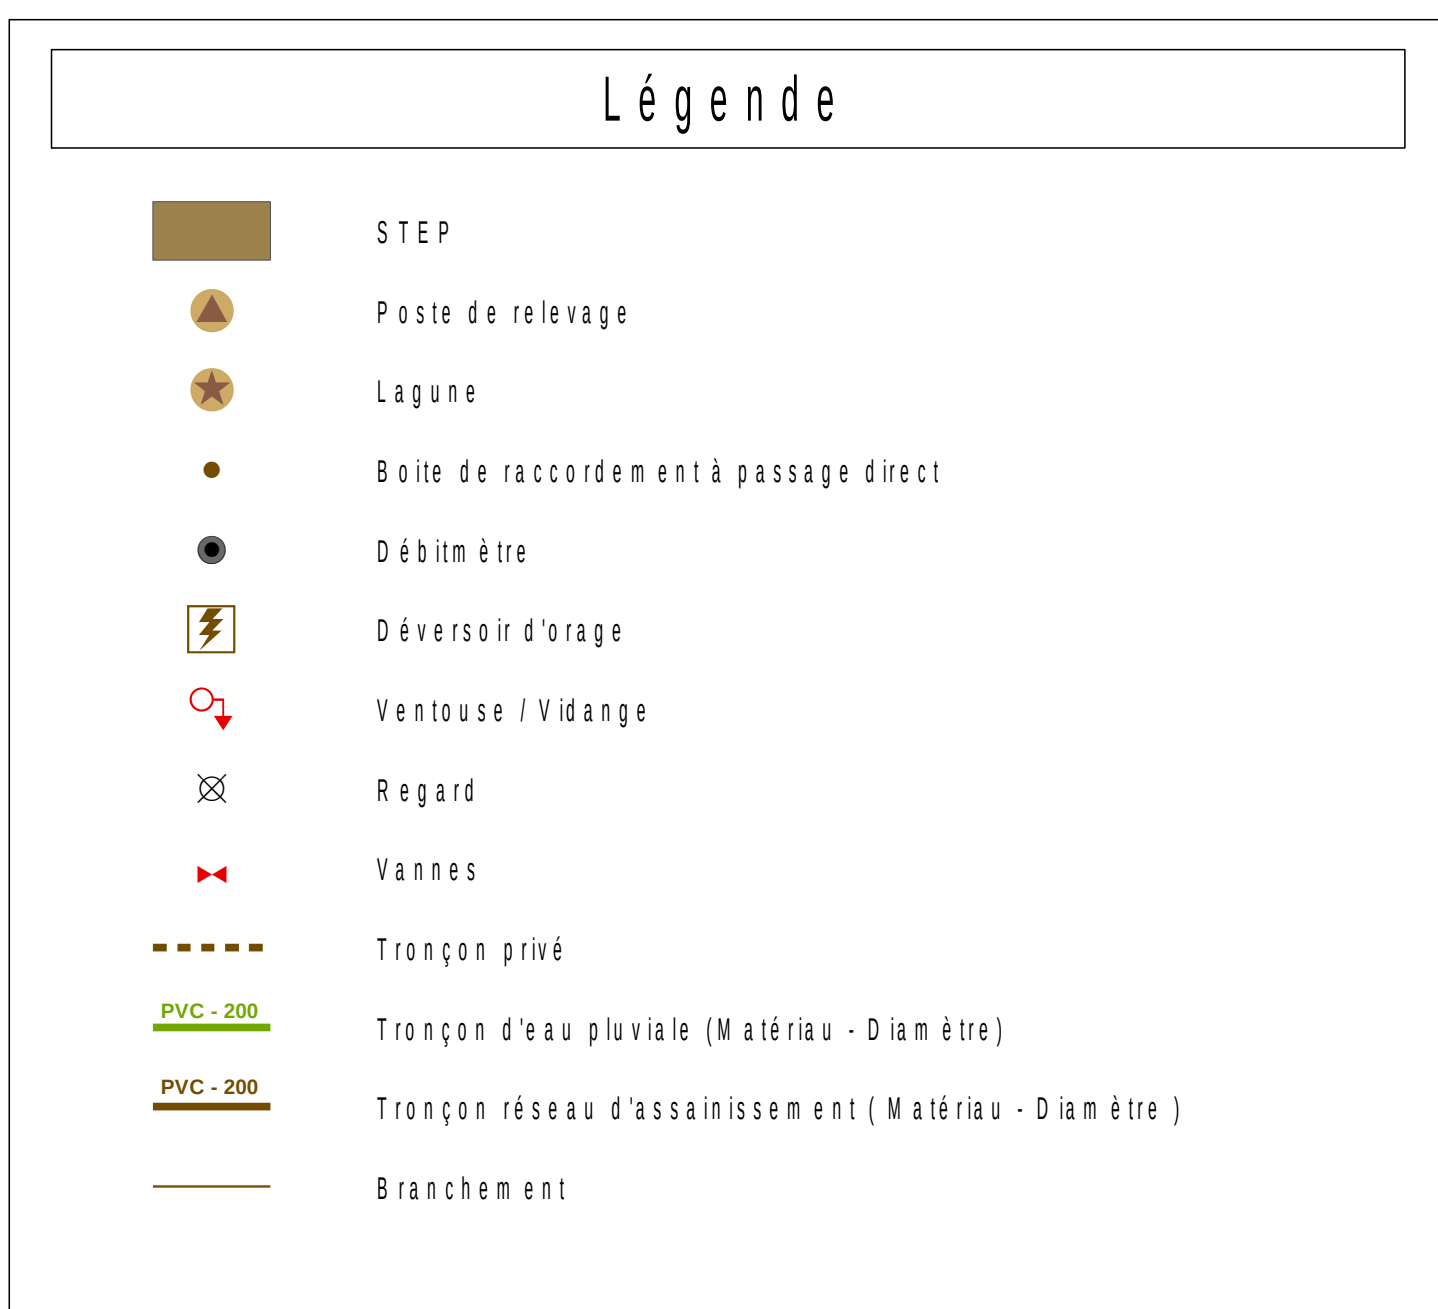

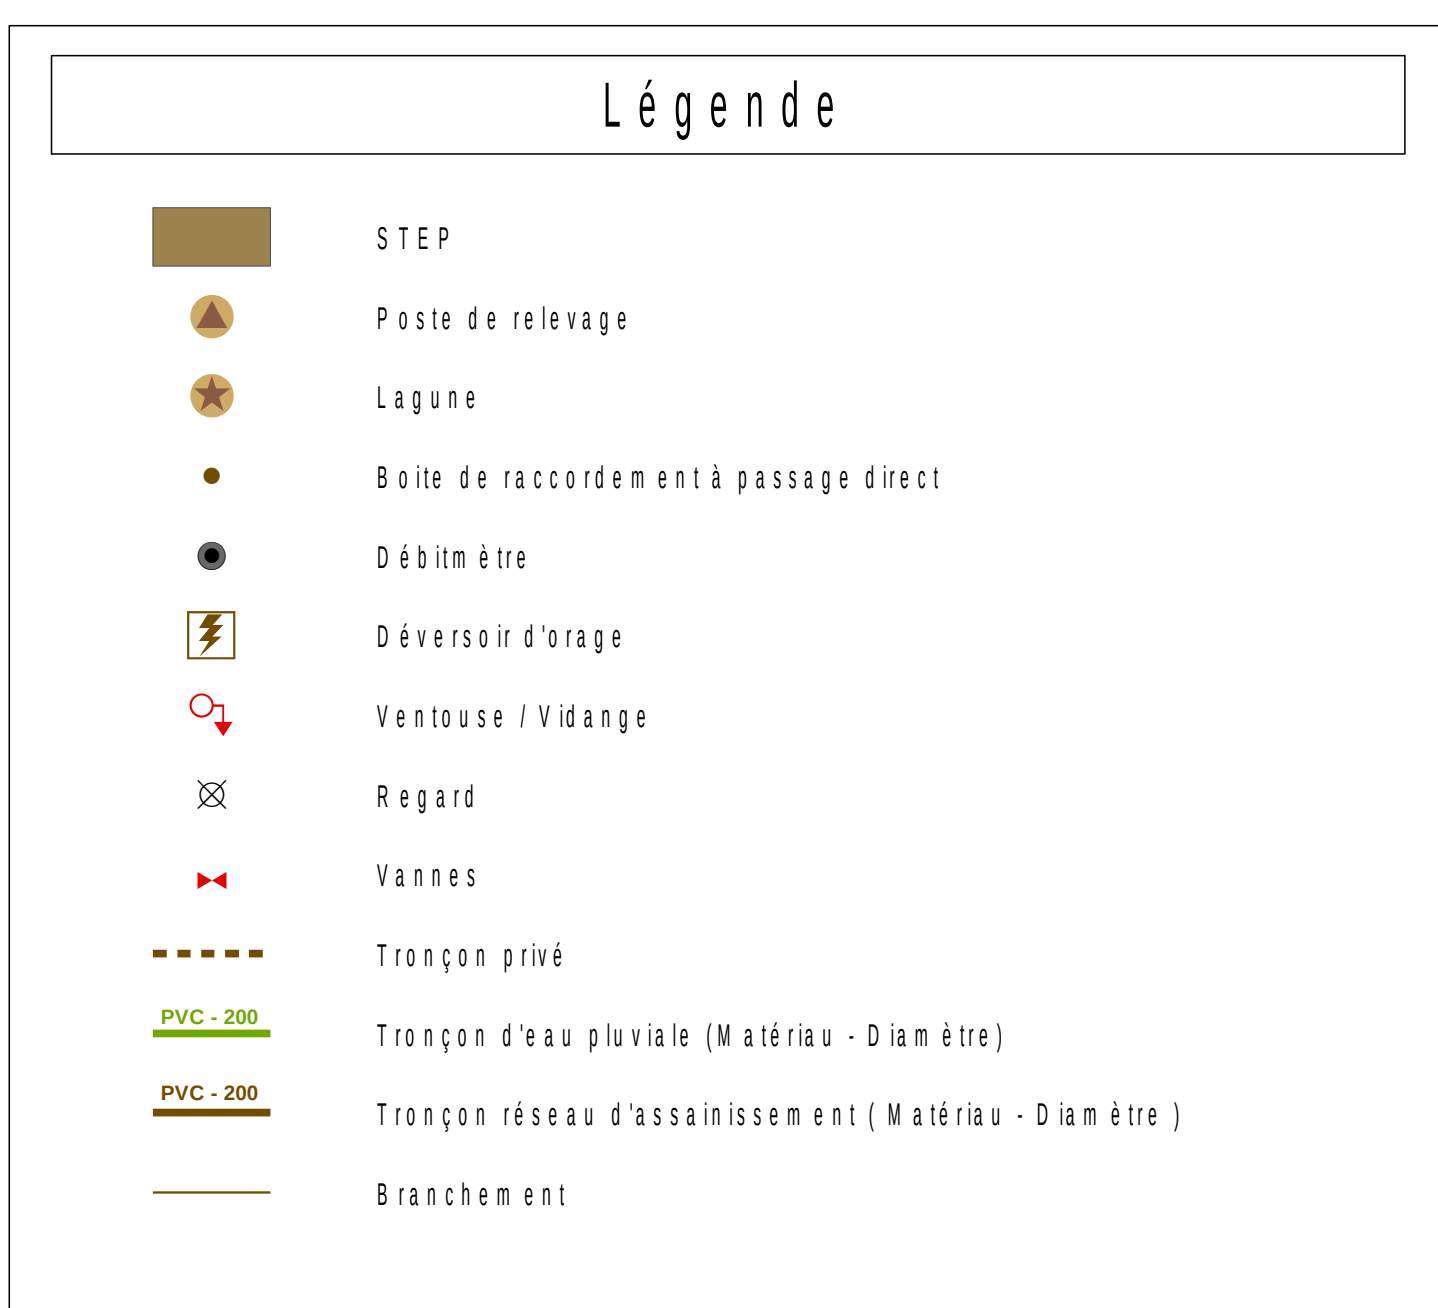

Communauté d'Agglomération Saumur Val de Loire

PLAN LOCAL D'URBANISME INTERCOMMUNAL

Secteur Saumur Loire Développement

Plan du réseau d'assainissement n°38/32

Commune : Montreuil-Bellay (e)

1:2 000



auddicé

urbanisme

auddice.com

Haute-de-France (siège social)

250, rue de l'Éclaircie

5 rue des Moutiers

95030 Neuilly-sur-Seine

Tel. 01 37 07 50 99

Saint-Normand Le Noirey

610 Boulevard François Mitterrand

74000 Le Noirey

Tel. 02 50 45 55 00

Grand Est

10 rue de la Croix

51000 Châlons-en-Champagne

Tel. 03 26 64 05 01

Val-de-Loire

2 rue de la Poste

41000 Saumur

Tel. 02 47 51 90 99

Saint-Normand Le Noirey

610 Boulevard François Mitterrand

74000 Le Noirey

Tel. 02 50 45 55 00

Réalisé le : 13/06/2019



Légende


STEP

Poste de relevage

Lagune

Boîte de raccordement à passage direct

Débitmètre

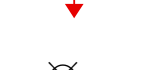Déversoir d'orage

Ventouse / Vidange

Regard

Vannes



Tronçon privé

Tronçon d'eau pluviale (Matériau - Diamètre)

Tronçon réseau d'assainissement (Matériau - Diamètre)

Branchement




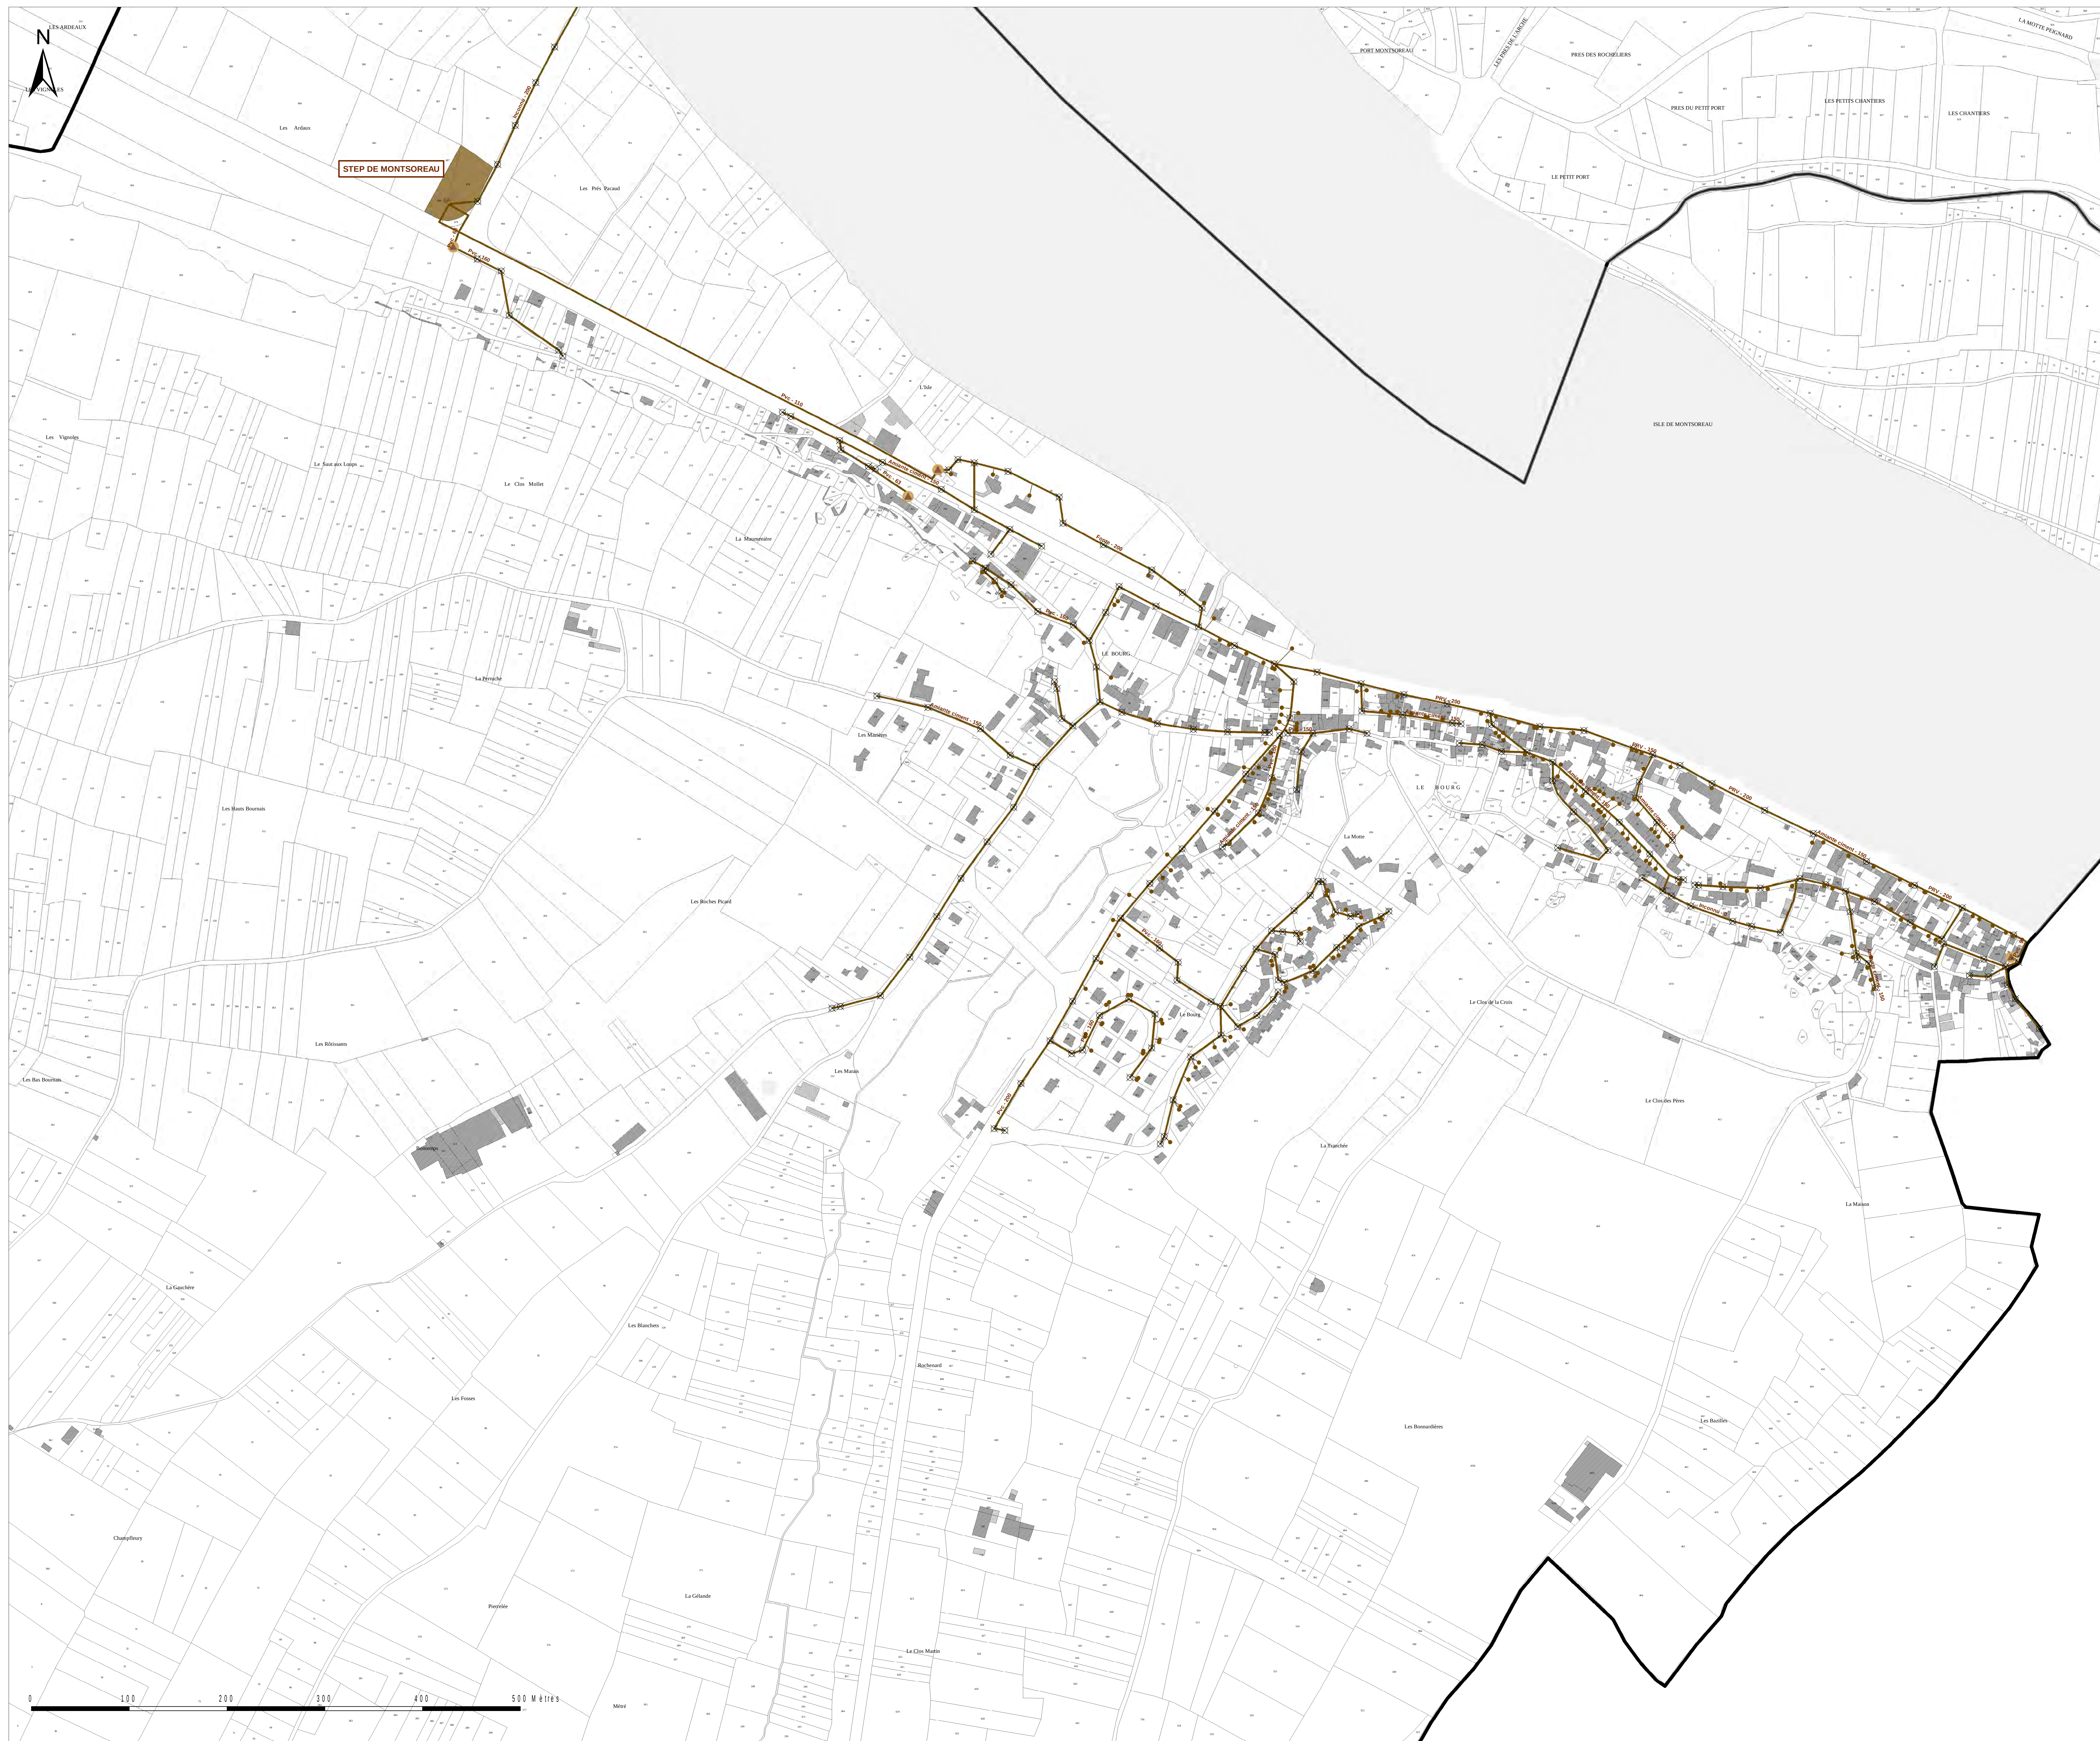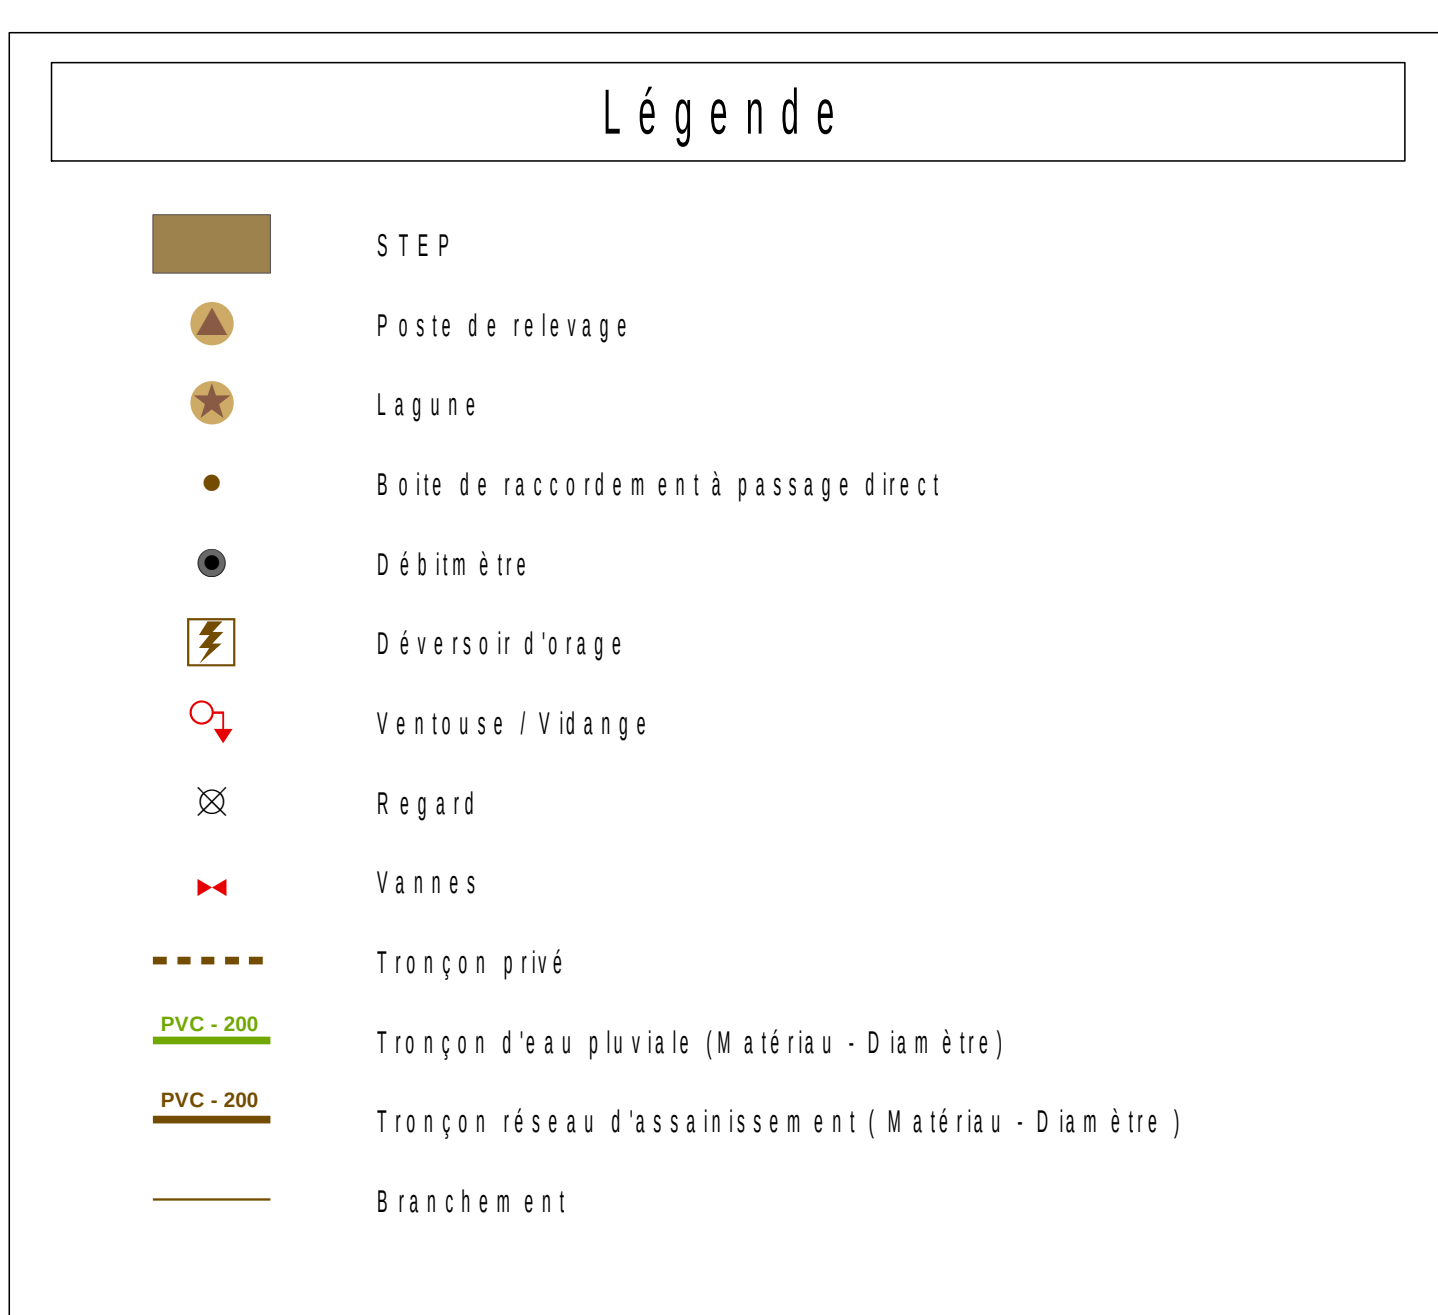



- | | STEP |
|---|---|
|  | Poste de relevage |
|  | Lagune |
|  | Boîte de raccordement à passage direct |
|  | Débliment |
|  | Déversoir d'orage |
|  | Ventouse / Vidange |
|  | Regard |
|  | Vannes |
|  | Tronçon privé |
|  | Tronçon d'eau pluviale (Matériau - Diamètre) |
|  | Tronçon réseau d'assainissement (Matériau - Diamètre) |
|  | Branchement |



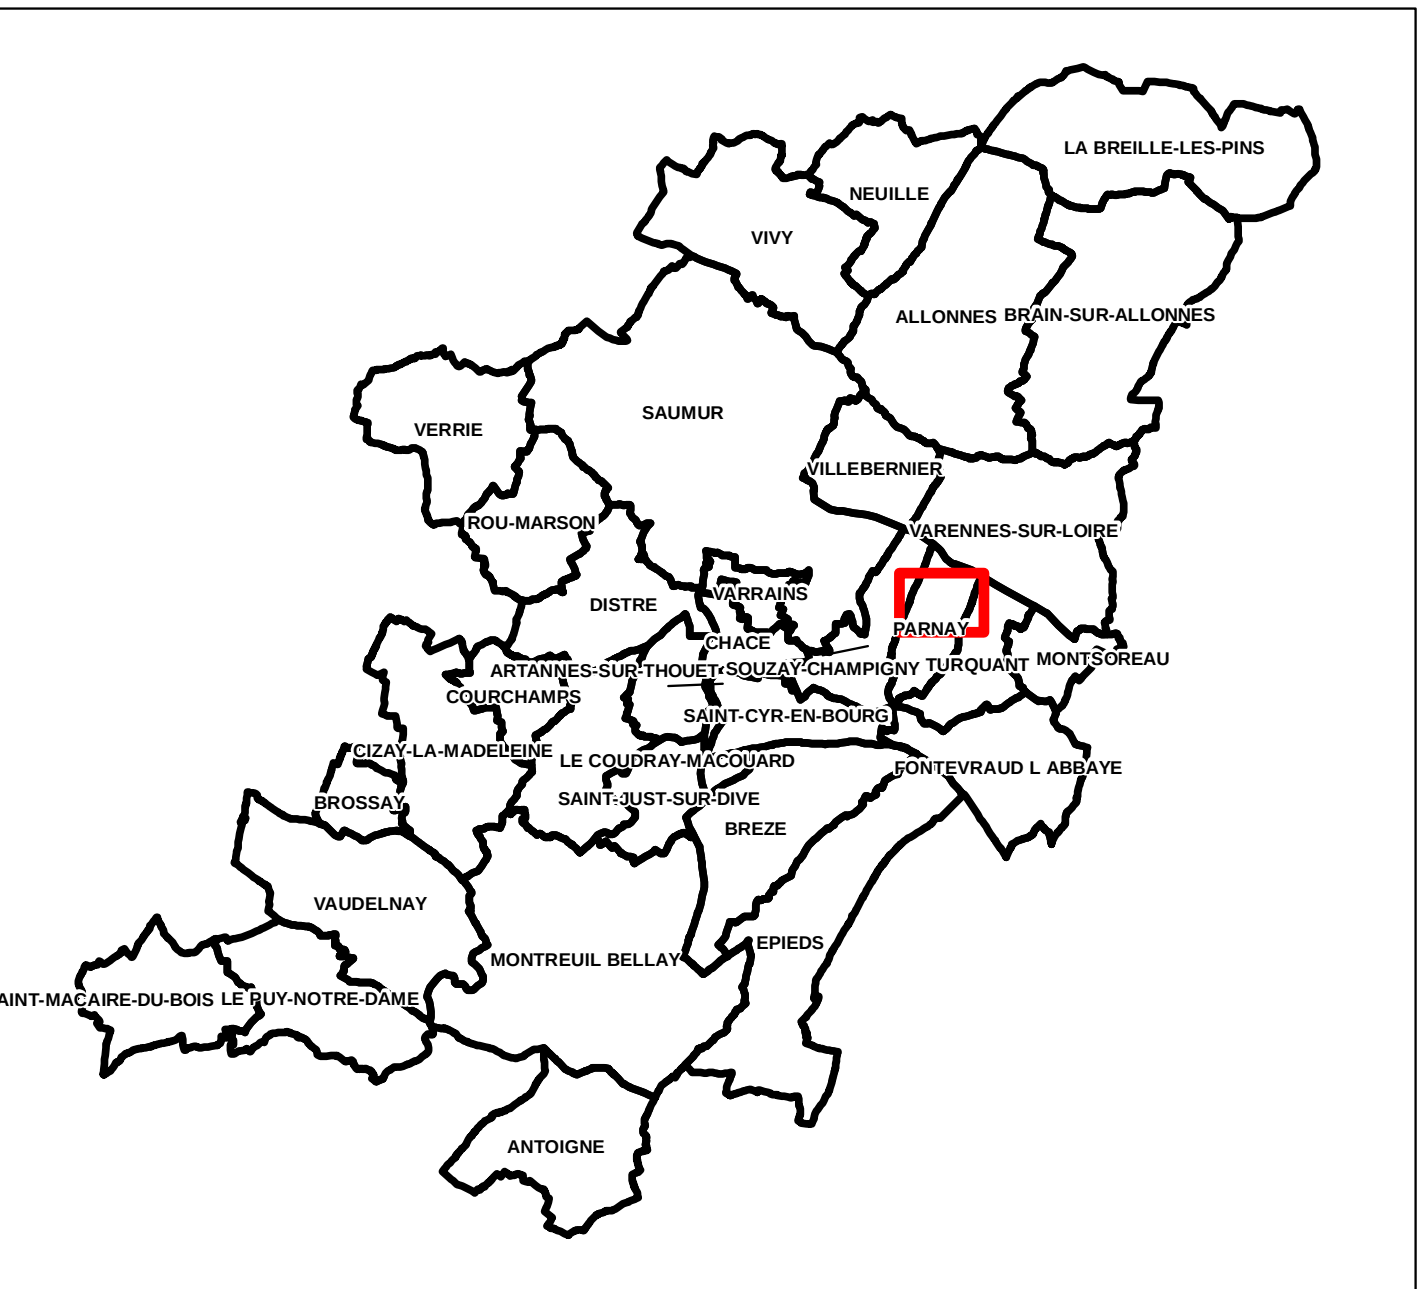

Légende

- STEP
- Poste de relevage
- Lagune
- Boîte de raccordement à passage direct
- Débitmètre
- Déversoir d'orage
- Ventouse / Vidange
- Regard
- Vannes
- Tronçon privé
- Tronçon d'eau pluviale (Matériau - Diamètre)
- Tronçon réseau d'assainissement (Matériau - Diamètre)
- Branchements



Communauté d'Agglomération Saumur Val de Loire

PLAN LOCAL D'URBANISME INTERCOMMUNAL

Secteur Saumur Loire Développement

Plan du réseau d'assainissement n°27/32

Commune : Rou-Marson (a)

1:2 000



auddicé

urbanisme

auddice.com

Hauts-de-France (siège social)

250, rue de l'Établissement

5 rue des Acacias

95000 Neuilly-sur-Seine

Tel. 01 27 07 50 99

Saint-Normande Le Noirey

888 Boulevard François Mitterrand

74000 Le Noirey

Tel. 02 25 45 55 00

Grand Est

France Saint-Croix

6 Place Saint-Croix

53000 Dailly-sur-Chapagne

Tel. 03 26 64 05 51

Val de Loire

Zone Industrielle

Rue des Portes Graines

49000 Saumur

Tel. 02 47 51 90 99

Saint-Normande Ciron

Rue d'Orléans Le Long Buisson

380 rue Clément Ader - S.A. 1

47000 La Vallée

Tel. 02 52 52 90 17

Réalisé le : 13/06/2019



Légende

STEP

Poste de relevage

Lagune

Boîte de raccordement à passage direct

Débitmètre

Déversoir d'égout

Ventouse / Vidange

Regard

Vannes

Tronçon privé

Tronçon d'eau pluviale (Matériau - Diamètre)

Tronçon réseau d'assainissement (Matériau - Diamètre)

Branchement



Communauté d'Agglomération Saumur Val de Loire

PLAN LOCAL D'URBANISME INTERCOMMUNAL

Secteur Saumur Loire Développement

Plan du réseau d'assainissement n°13/32

Commune : Rou-Marson (b)

1:2 000



auddicé

urbanisme

auddice.com

Haute-de-France (Dépt social)

250, rue de l'Éclaircie

5 rue des Moutiers

95000 Neuilly-sur-Seine

Tel. 01 37 07 50 50

Saint-Normande Le Noire

880 Boulevard François Mitterrand

76000 Le Havre

Tel. 02 35 45 55 00

Grand Est

10 rue de la République

54000 Nancy

Tel. 03 83 34 00 00

Val-de-Eure

2 rue de la République

28000 Chartres

Tel. 02 37 07 50 50

Saint-Normande Le Noire

880 Boulevard François Mitterrand

76000 Le Havre

Tel. 02 35 45 55 00

Grand Est

10 rue de la République

54000 Nancy

Tel. 03 83 34 00 00

Réalisé le : 13/06/2019

Légende

STEP

Poste de relevage

Lagune

Boîte de raccordement à passage direct

Débitmètre

Déversoir d'orage

Ventouse / Vidange

Regard

Vannes

Tronçon privé

Tronçon d'eau pluviale (Matériau - Diamètre)

Tronçon réseau d'assainissement (Matériau - Diamètre)

Branchement

Communauté d'Agglomération Saumur Val de Loire
PLAN LOCAL D'URBANISME INTERCOMMUNAL
Secteur Saumur Loire Développement
Plan du réseau d'assainissement n°18/32
Commune : Saint-Cyr-en-Bourg
1:2 000



auddicé
urbanisme
auddice.com

Haute-de-France (siège social)
200, rue de l'Industrie
59100 Lille
Tél. 03 20 50 50 00

Seine-Normandie
100, rue de la République
76000 Le Havre
Tél. 02 35 45 50 00

Grand-Est
100, rue de la République
51000 Châlons-en-Champagne
Tél. 03 26 64 00 01

Val-de-Loire
100, rue de la République
41000 Blois
Tél. 02 47 50 50 00

Seine-Normandie
100, rue de la République
76000 Le Havre
Tél. 02 35 45 50 00

Réalisé le : 13/06/2019



Légende

- STEP
- Poste de relevage
- Lagune
- Boîte de raccordement à passage direct
- Débitmètre
- Déversoir d'orage
- Ventouse / Vidange
- Regard
- Vannes
- Tronçon privé
- Tronçon d'eau pluviale (Matériau - Diamètre)
- Tronçon réseau d'assainissement (Matériau - Diamètre)
- Branchement






Réalisé le : 13/06/2019



	STEP
	Poste de relevage
	Lagone
	Boîte de raccordement à passage direct
	Débliment
	Déversoir d'épave
	Ventouse / Vidange
	Regard
	Vannes
	Tronçon privé
	Tronçon d'eau pluviale (Matériau - Diamètre)
	Tronçon réseau d'assainissement (Matériau - Diamètre)
	Branchement

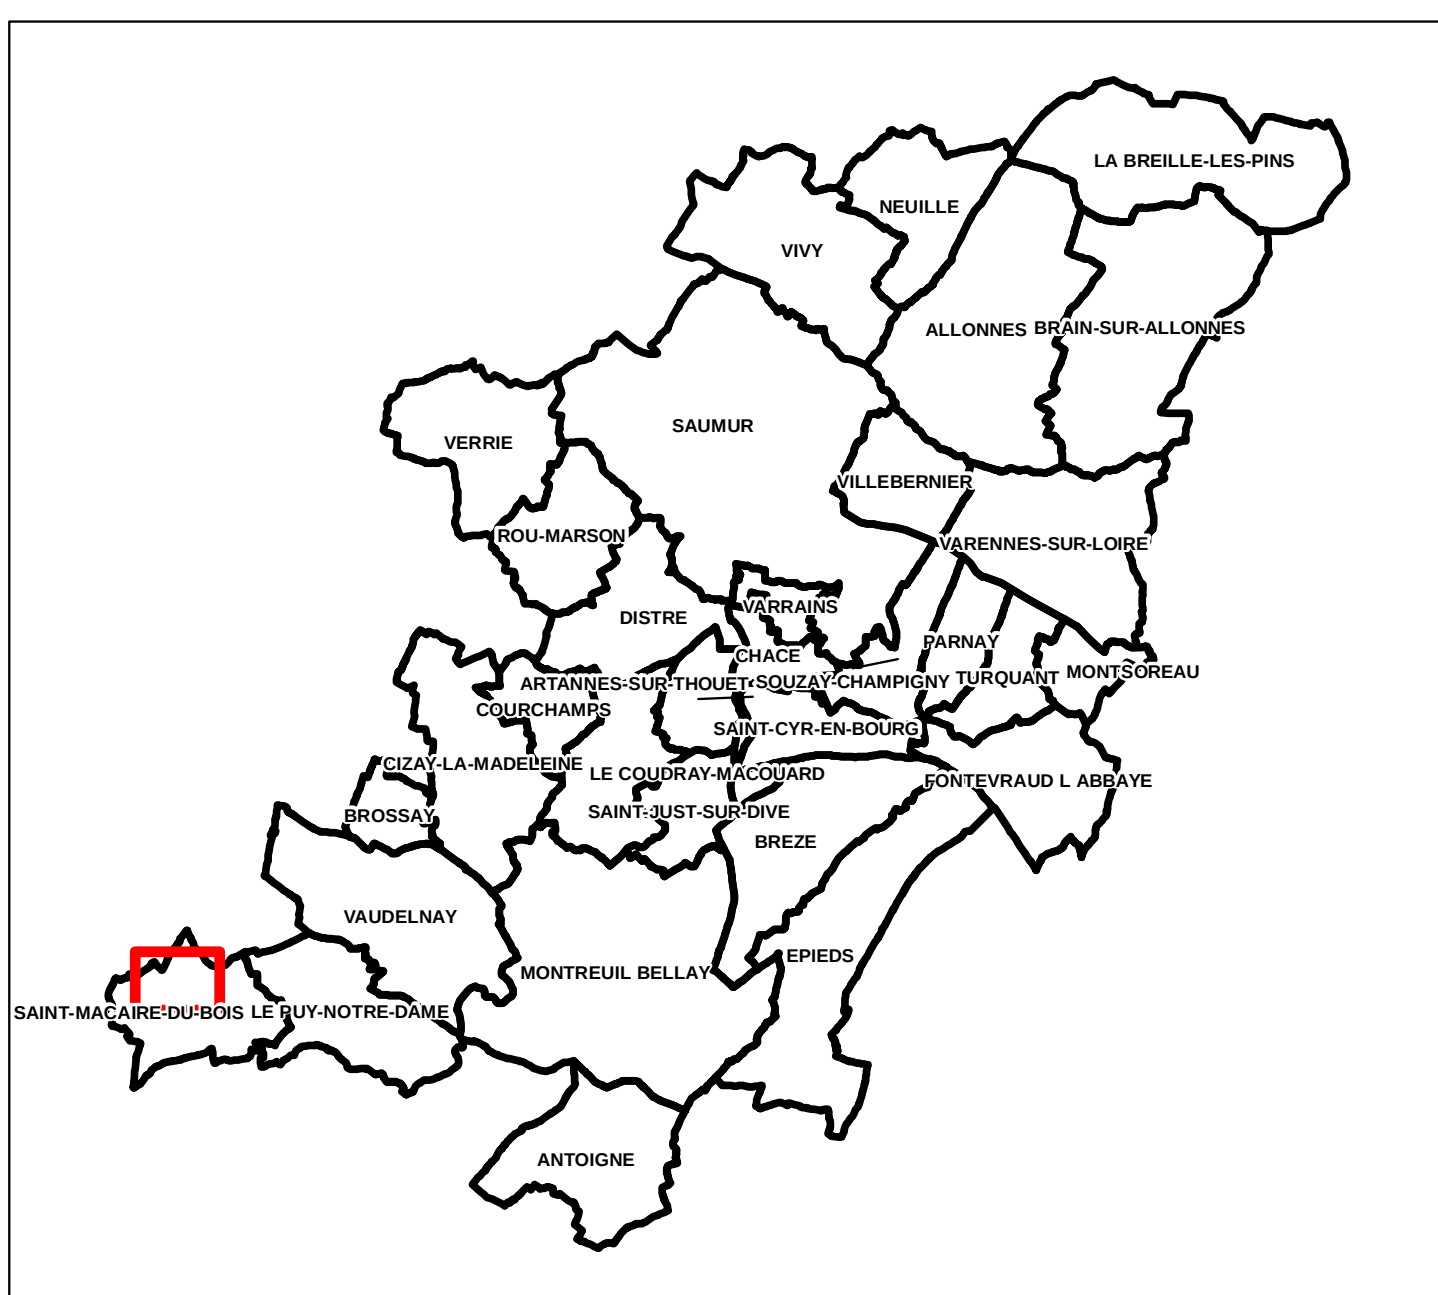


L é g e n d e

- | | |
|--|---|
| | STEP |
| | Poste de relevage |
| | Lagune |
| | Boîte de raccordement à passage direct |
| | Débliment |
| | Déversoir d'orage |
| | Ventouse / Vidange |
| | Regard |
| | Vannes |
| | Tronçon privé |
| | Tronçon d'eau pluviale (Matériau - Diamètre) |
| | Tronçon réseau d'assainissement (Matériau - Diamètre) |
| | Branchement |





- | | STEP |
|---|---|
|  | Poste de relevage |
|  | Lagune |
|  | Boite de raccordement enté / passage direct |
|  | Débliment |
|  | D'éversoir d'orage |
|  | Ventouse / Vidange |
|  | Regard |
|  | Vannes |
|  | Tronçon privé |
|  | Tronçon d'eau pluviale (Matériau - Diamètre) |
|  | Tronçon réseau d'assainissement (Matériau - Diamètre) |
|  | Branchement |

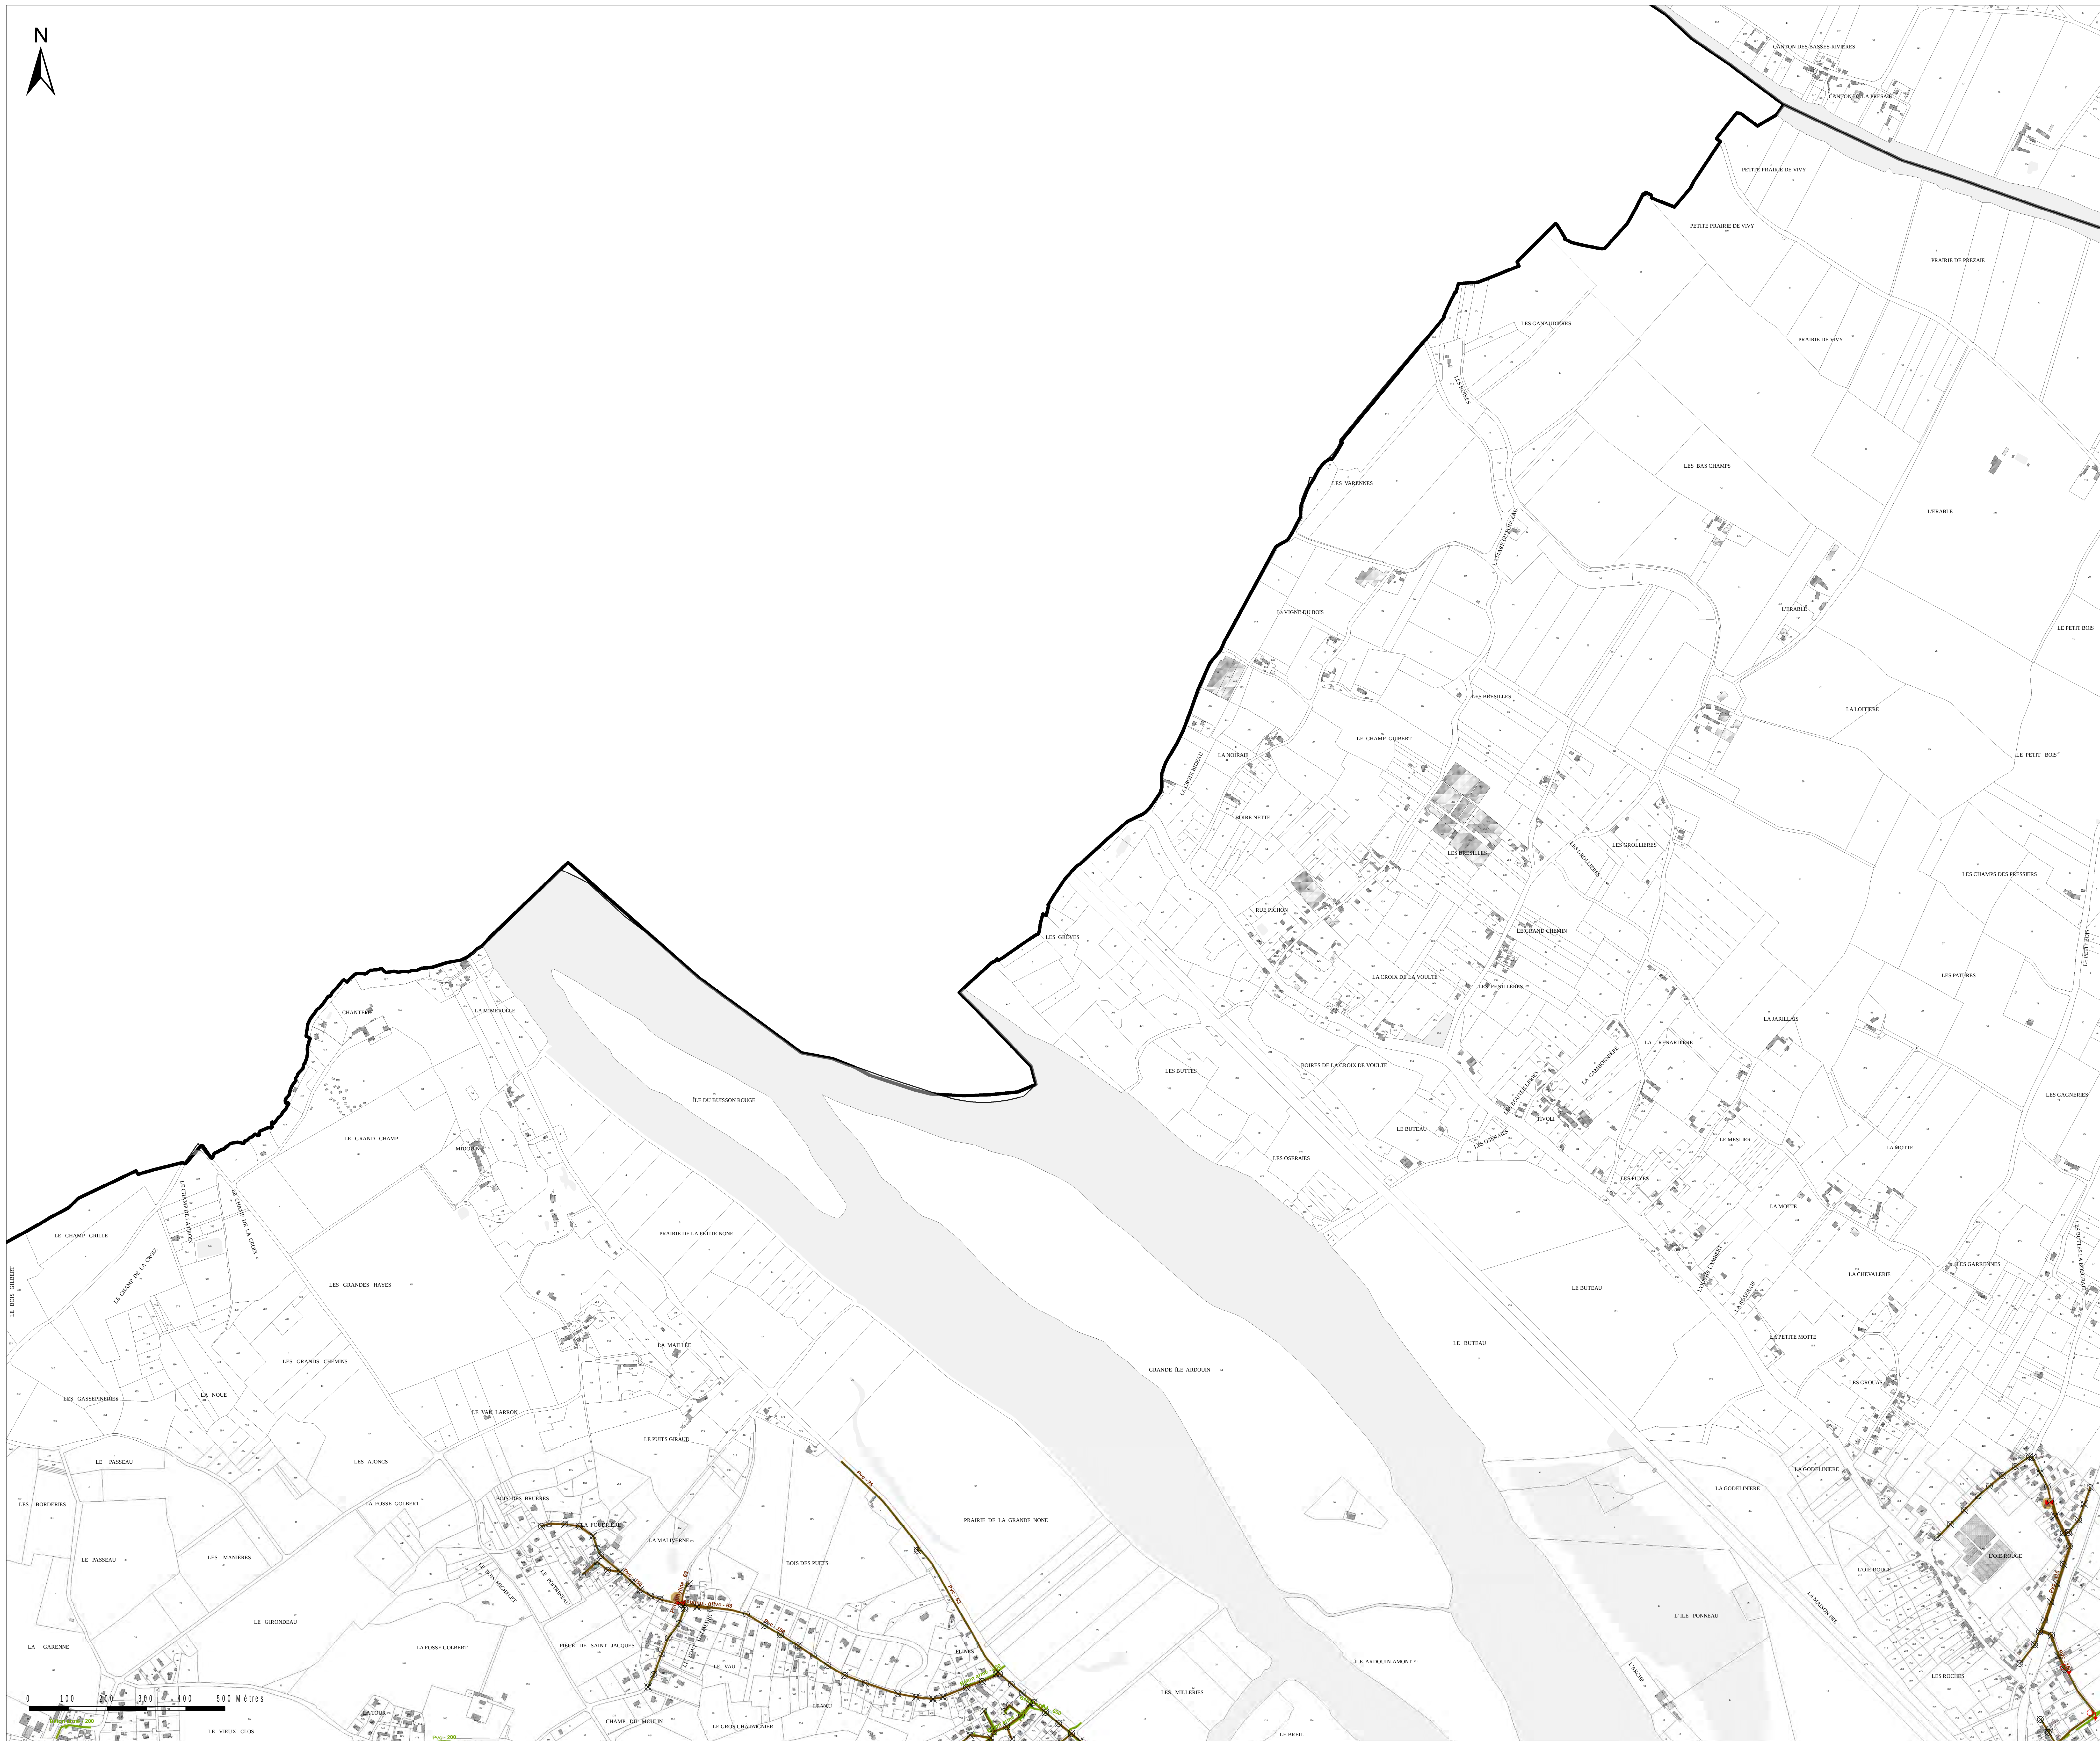

Communauté d'Agglomération Saumur Val de Loire

PLAN LOCAL D'URBANISME INTERCOMMUNAL

Secteur Saumur Loire Développement

Plan du réseau d'assainissement n°51/32

Commune : Saumur (b)

1:5 000



auddicé

urbanisme

auddice.com

Haute-de-France (page 002)

250 du Crèvecoeur

5 rue des Acacias

95030 Neuilly-sur-Seine

Tel. 01 37 97 56 95

Saint-Normande Le Noirey

885 Boulevard François Mitterrand

61000 La Flèche

02 35 45 51 00

Tel. 02 35 45 51 00

Grand Est

France-Saumur-Croix

6 Place Saint-Cyril

51000 Triaucourt-Champagne

Tel. 03 26 64 05 51

Vallée de la Sarthe

Zone Industrielle

Rue des Petites Granges

49100 Saumur

Tel. 02 41 51 96 95

Saint-Normande Croix


Rue d'Orléans Le Long Buisson

380 rue Clément Ader - 381 - 1

47000 La Vallée de la Sarthe

Tel. 02 52 52 99 15

Réalisé le : 13/06/2019

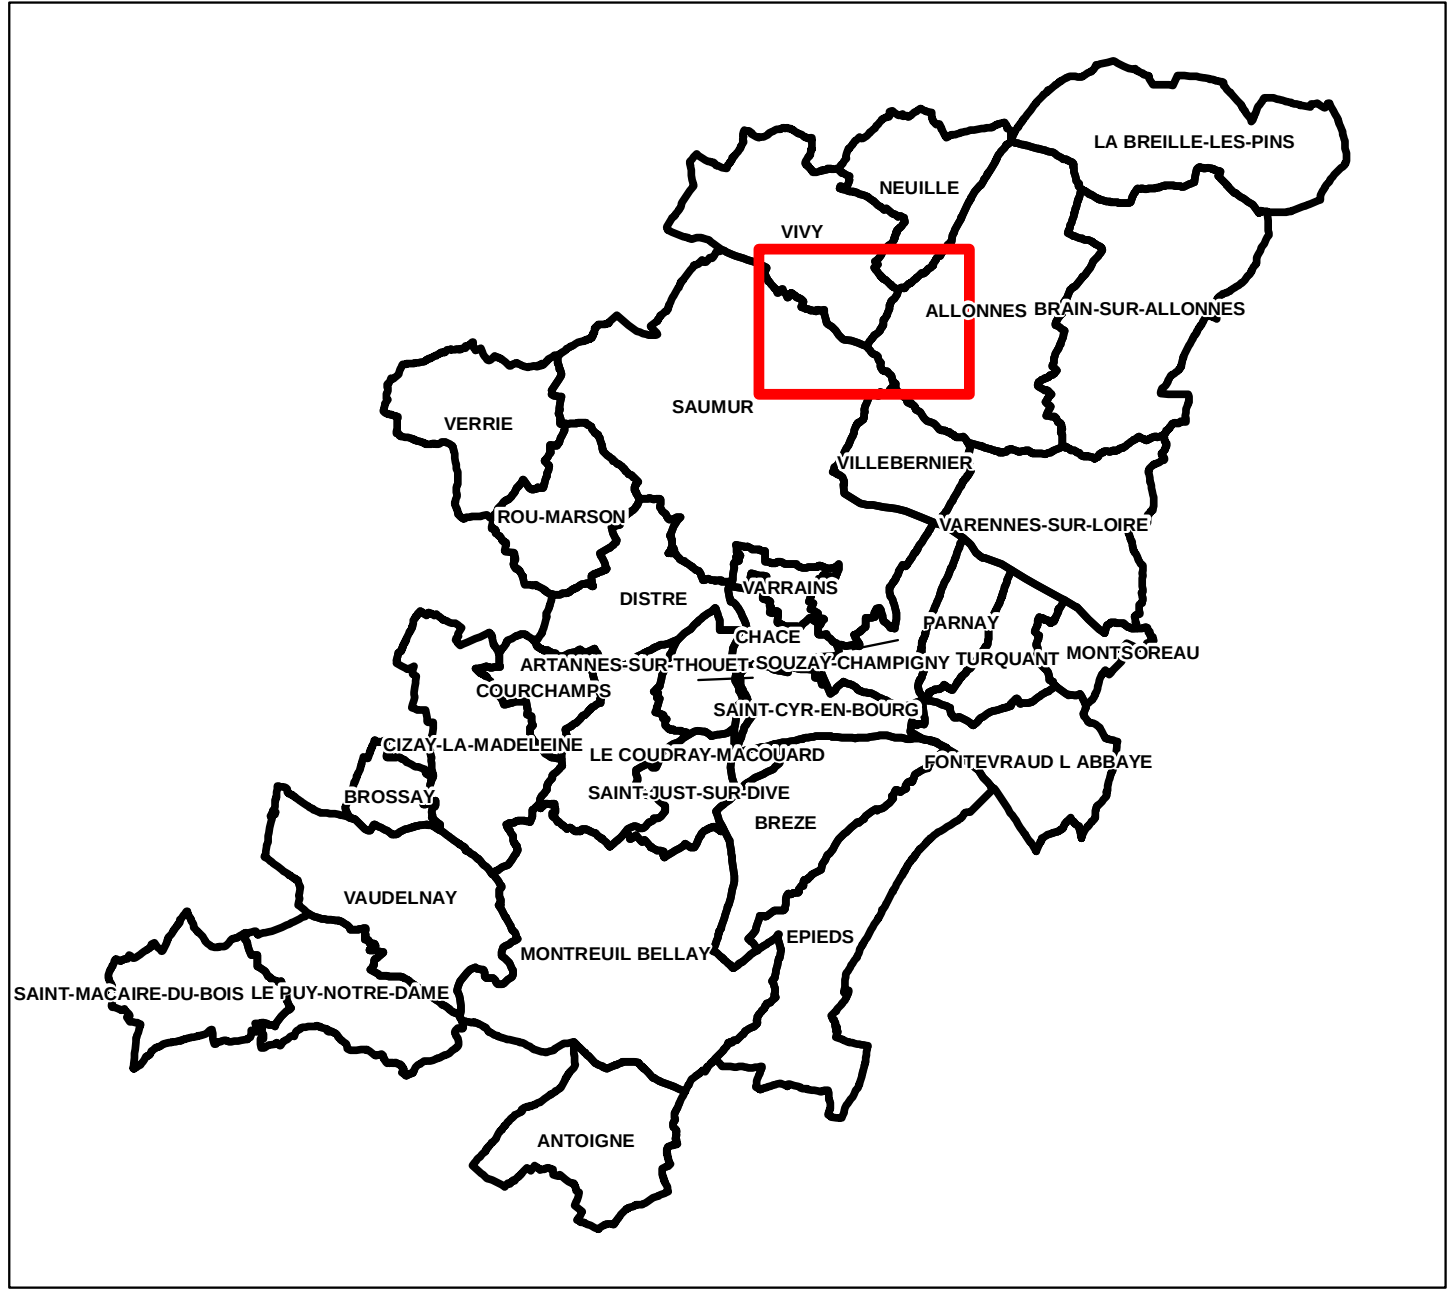

Légende


STEP

Poste de relevage

Lagune

Boîte de raccordement à passage direct

Débitmètre

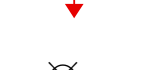Déversoir d'orage

Ventouse / Vidange

Regard

Vannes

Tronçon privé

Tronçon d'eau pluviale (Matériau - Diamètre)

Tronçon réseau d'assainissement (Matériau - Diamètre)

Branchement




Communauté d'Agglomération Saumur Val de Loire
PLAN LOCAL D'URBANISME INTERCOMMUNAL
Secteur Saumur Loire Développement
Plan du réseau d'assainissement n°49/32
Commune : Saumur (c)
1:5 000

auddicé
urbanisme
auddice.com


Haute-de-France (siège social)
250, rue de l'Éclaircie
57000 Metz
Tél. 03 87 57 50 50
Saint-Normand Le Noirey
810, rue de la République
74000 La Roche
Tél. 03 25 45 50 00
Grand Est
France-Saône-Croix
6 Place Saint-Croix
54000 Dailly-sur-Cherbourg
Tél. 03 26 64 05 01
Val-de-Loire
Zone Industrielle
Rue des Petites Granges
49000 Saumur
Tél. 02 41 51 90 90
Saint-Normand Croix
Rue d'Orléans (au long des bords)
300 rue d'Orléans - 49111 - St-N
49000 Saumur
Tél. 02 52 52 90 12

Réalisé le : 13/06/2019

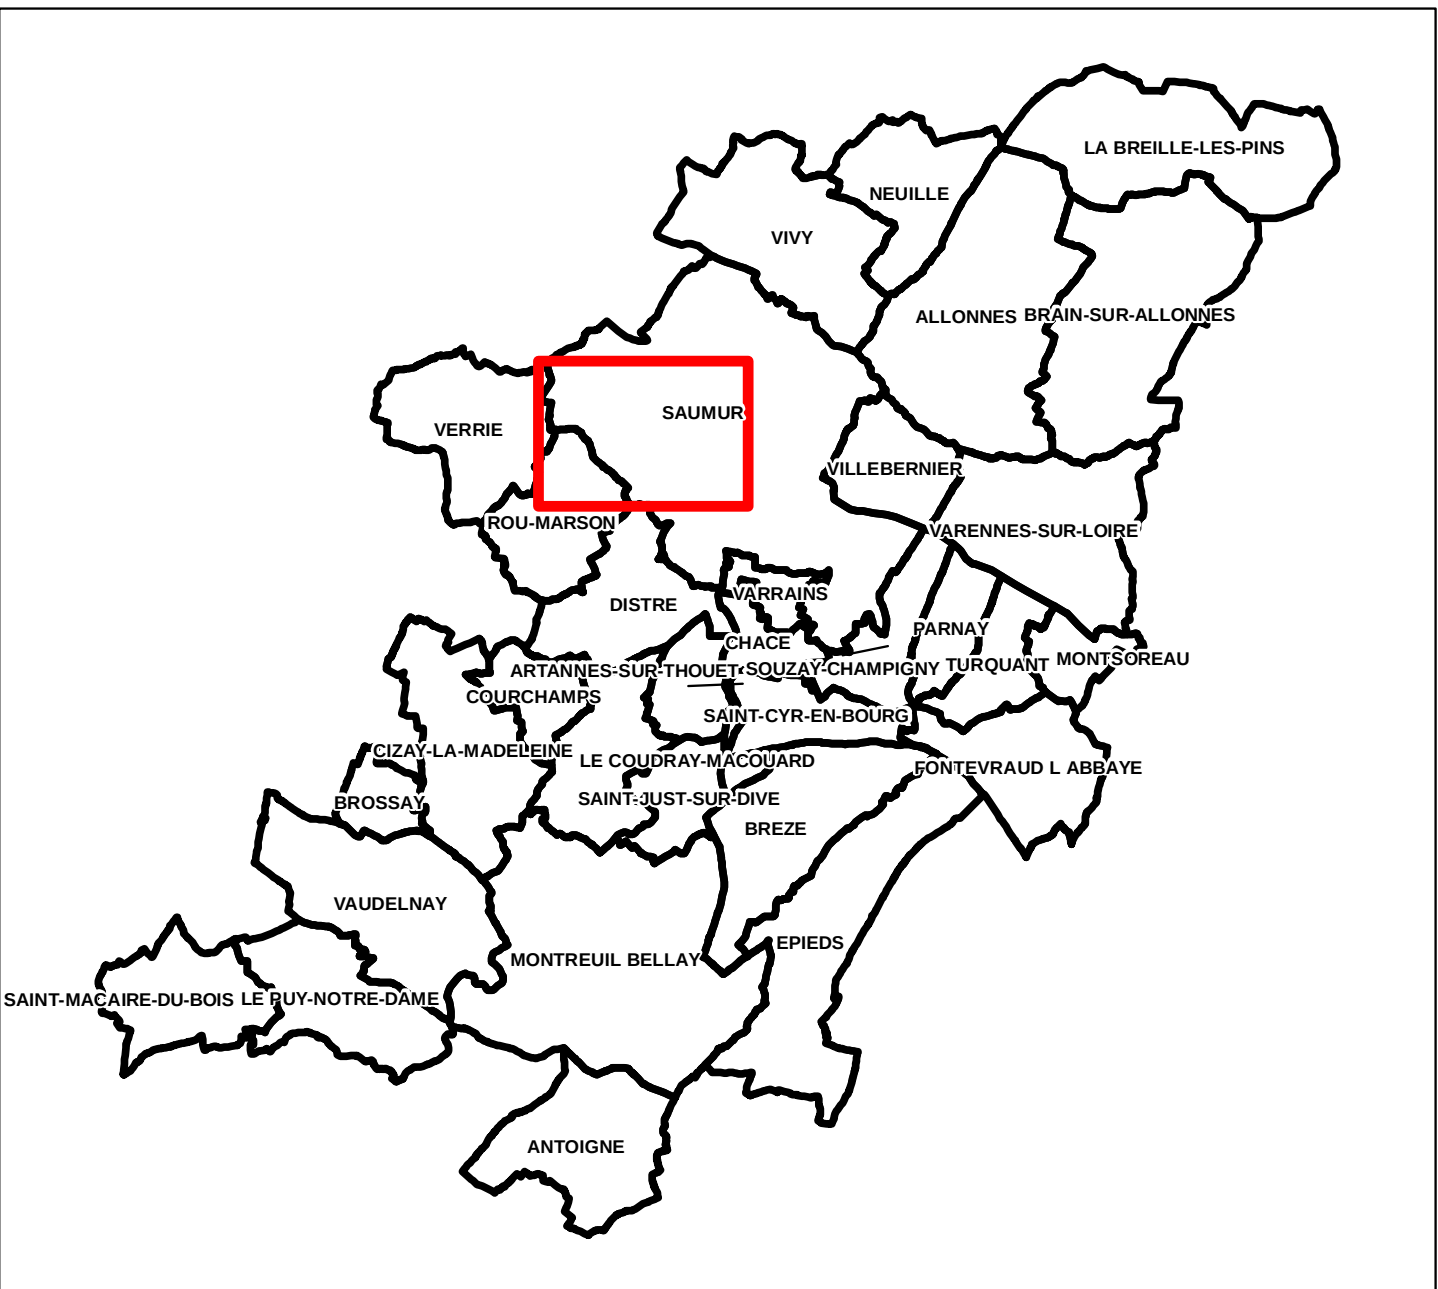

Légende

- STEP
- Poste de relevage
- Lagune
- Boîte de raccordement à passage direct
- Débit mètre
- Déversoir d'orage
- Ventouse / Vidange
- Regard
- Vannes
- Tronçon privé
- Tronçon d'eau pluviale (Matériau - Diamètre)
- Tronçon réseau d'assainissement (Matériau - Diamètre)
- Branchements

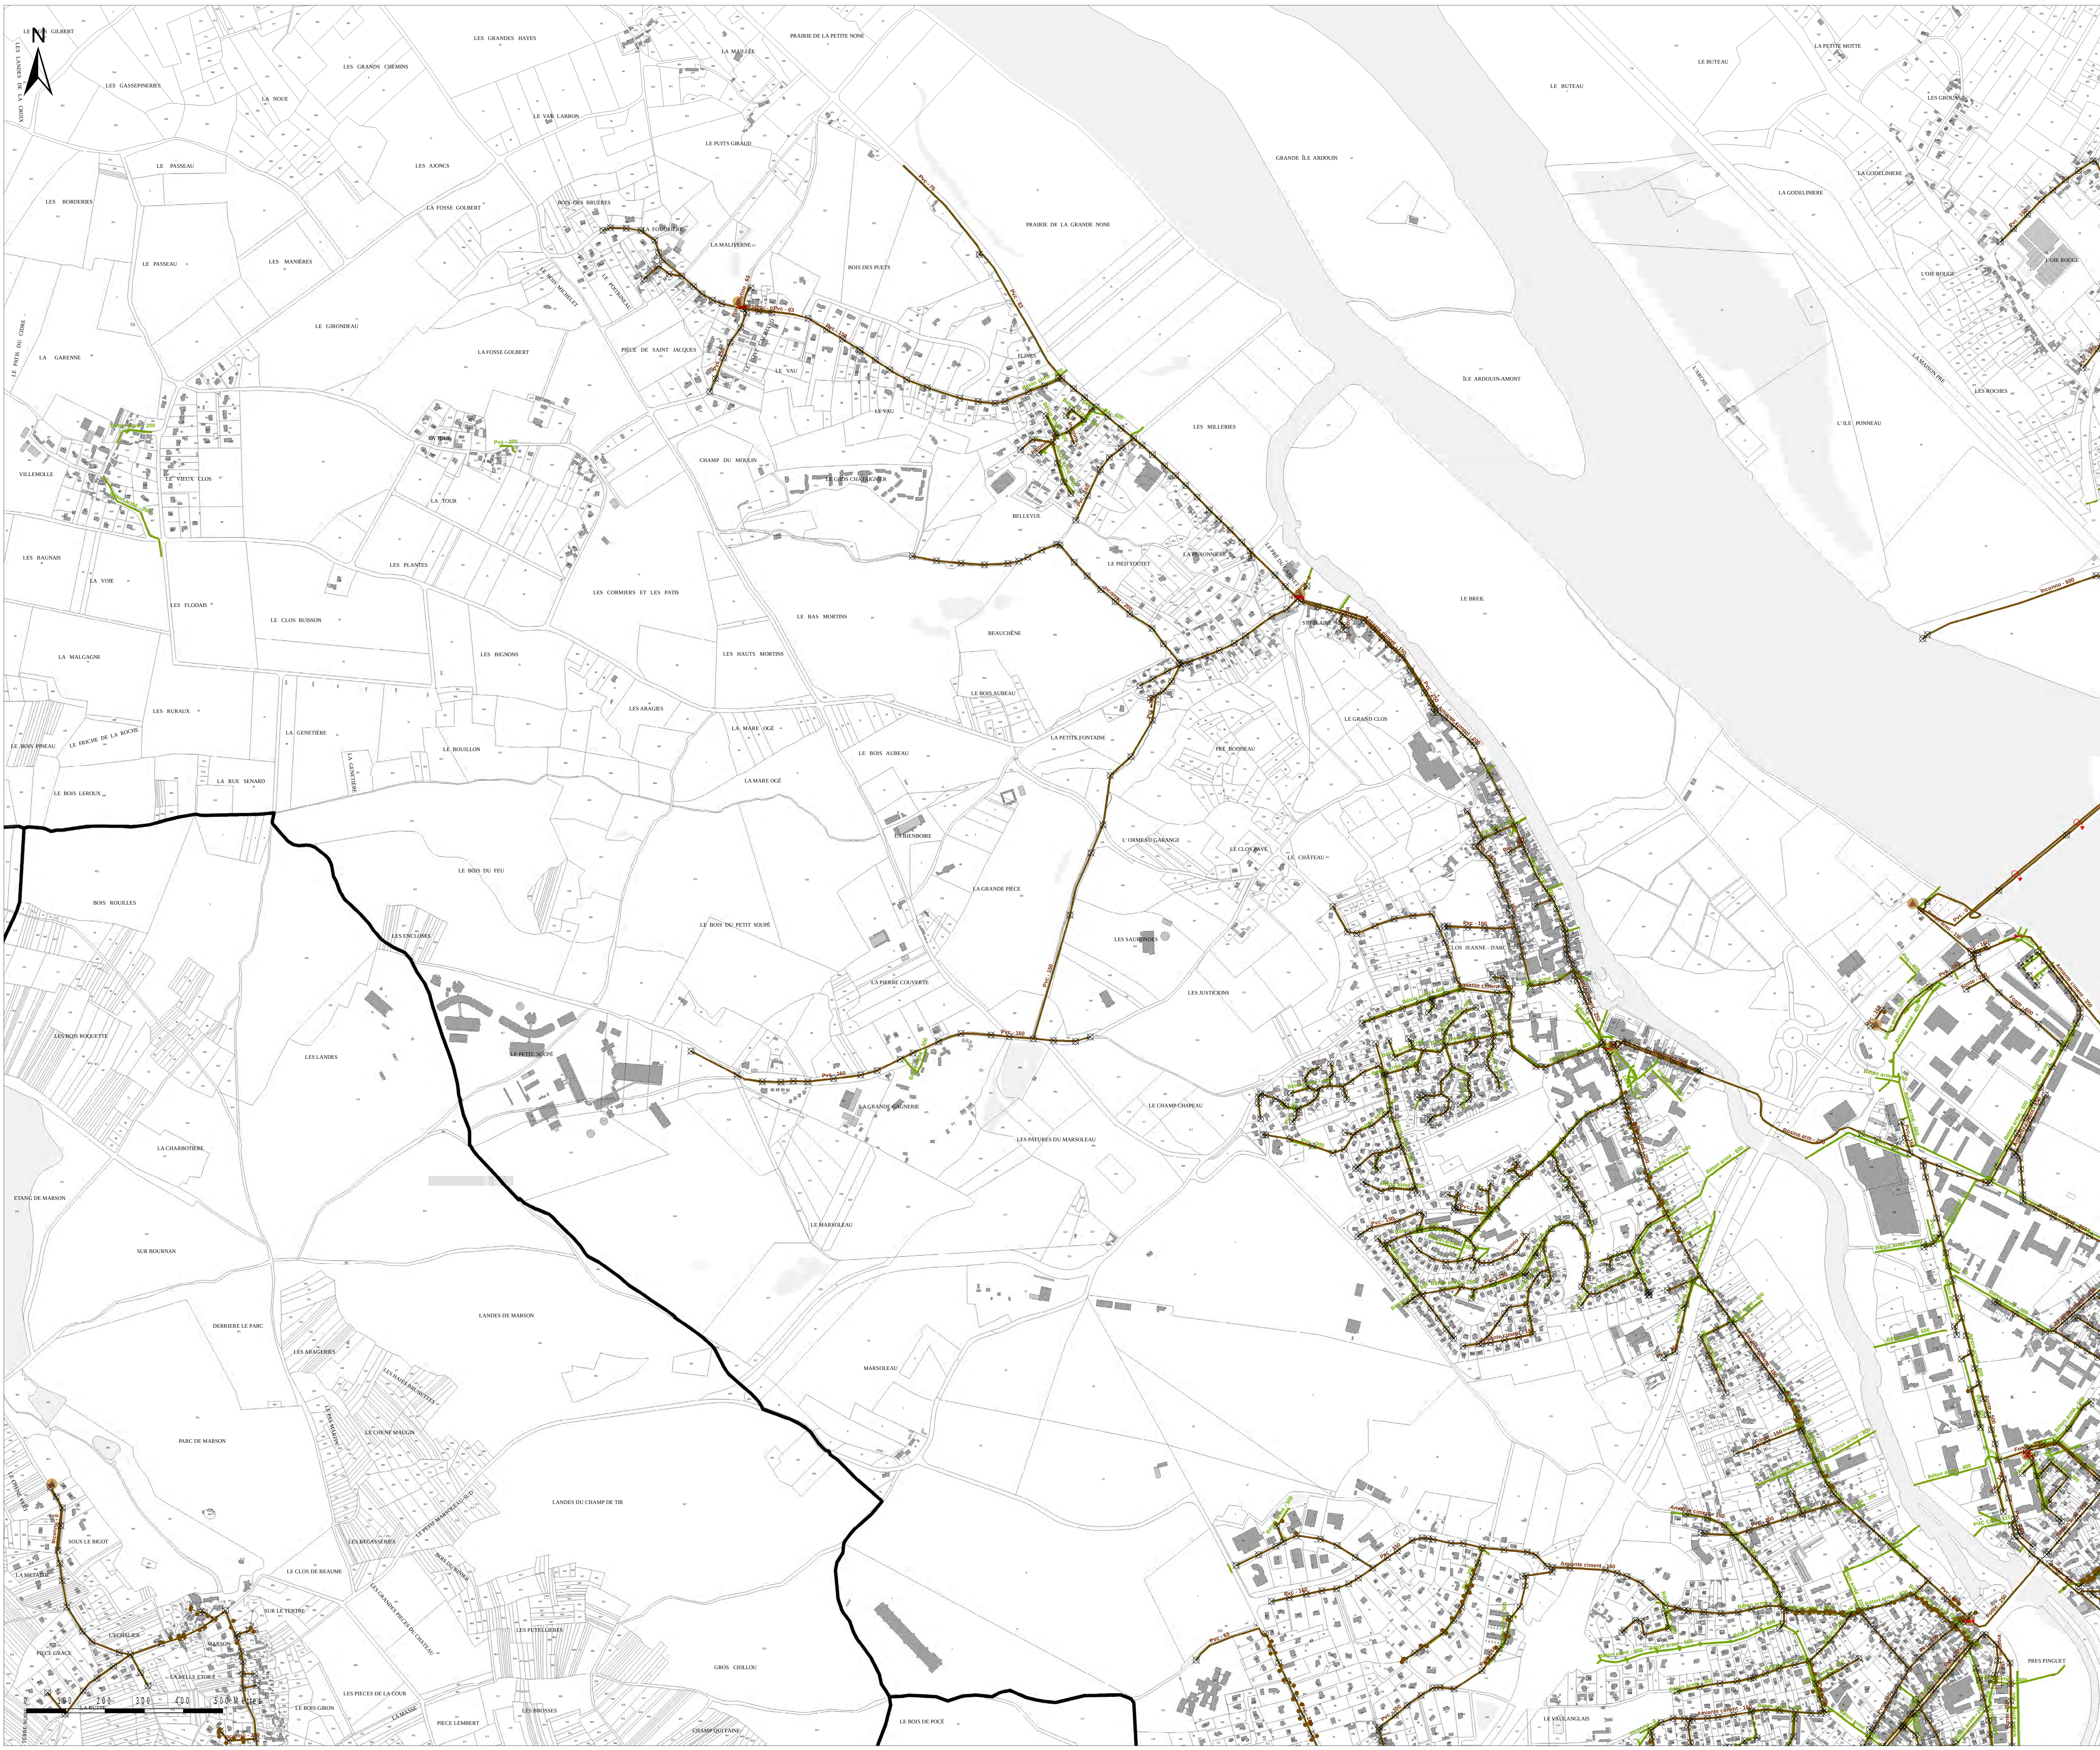





- [illegible]

Communauté d'Agglomération Saumur Val de Loire
PLAN LOCAL D'URBANISME INTERCOMMUNAL
Secteur Saumur Loire Développement
Plan du réseau d'assainissement n°46/32
Commune : Saumur (f)
1:5 000

audicé
urbanisme
audice.com

Haute-de-France (dépt social)
200, rue de l'Éclaircie
59000 Lille
Tél. 03 20 37 50 30


Saône-et-Loire (dépt social)
100, rue de l'Éclaircie
71000 Dijon
Tél. 03 80 35 50 30

Grand-Est (dépt social)
100, rue de l'Éclaircie
51000 Châlons-en-Champagne
Tél. 03 26 64 05 01

Val-de-Eure (dépt social)
100, rue de l'Éclaircie
41000 Chartres
Tél. 03 41 51 50 30


Saône-et-Loire (dépt social)
100, rue de l'Éclaircie
71000 Dijon
Tél. 03 80 35 50 30

Réalisé le : 13/06/2019

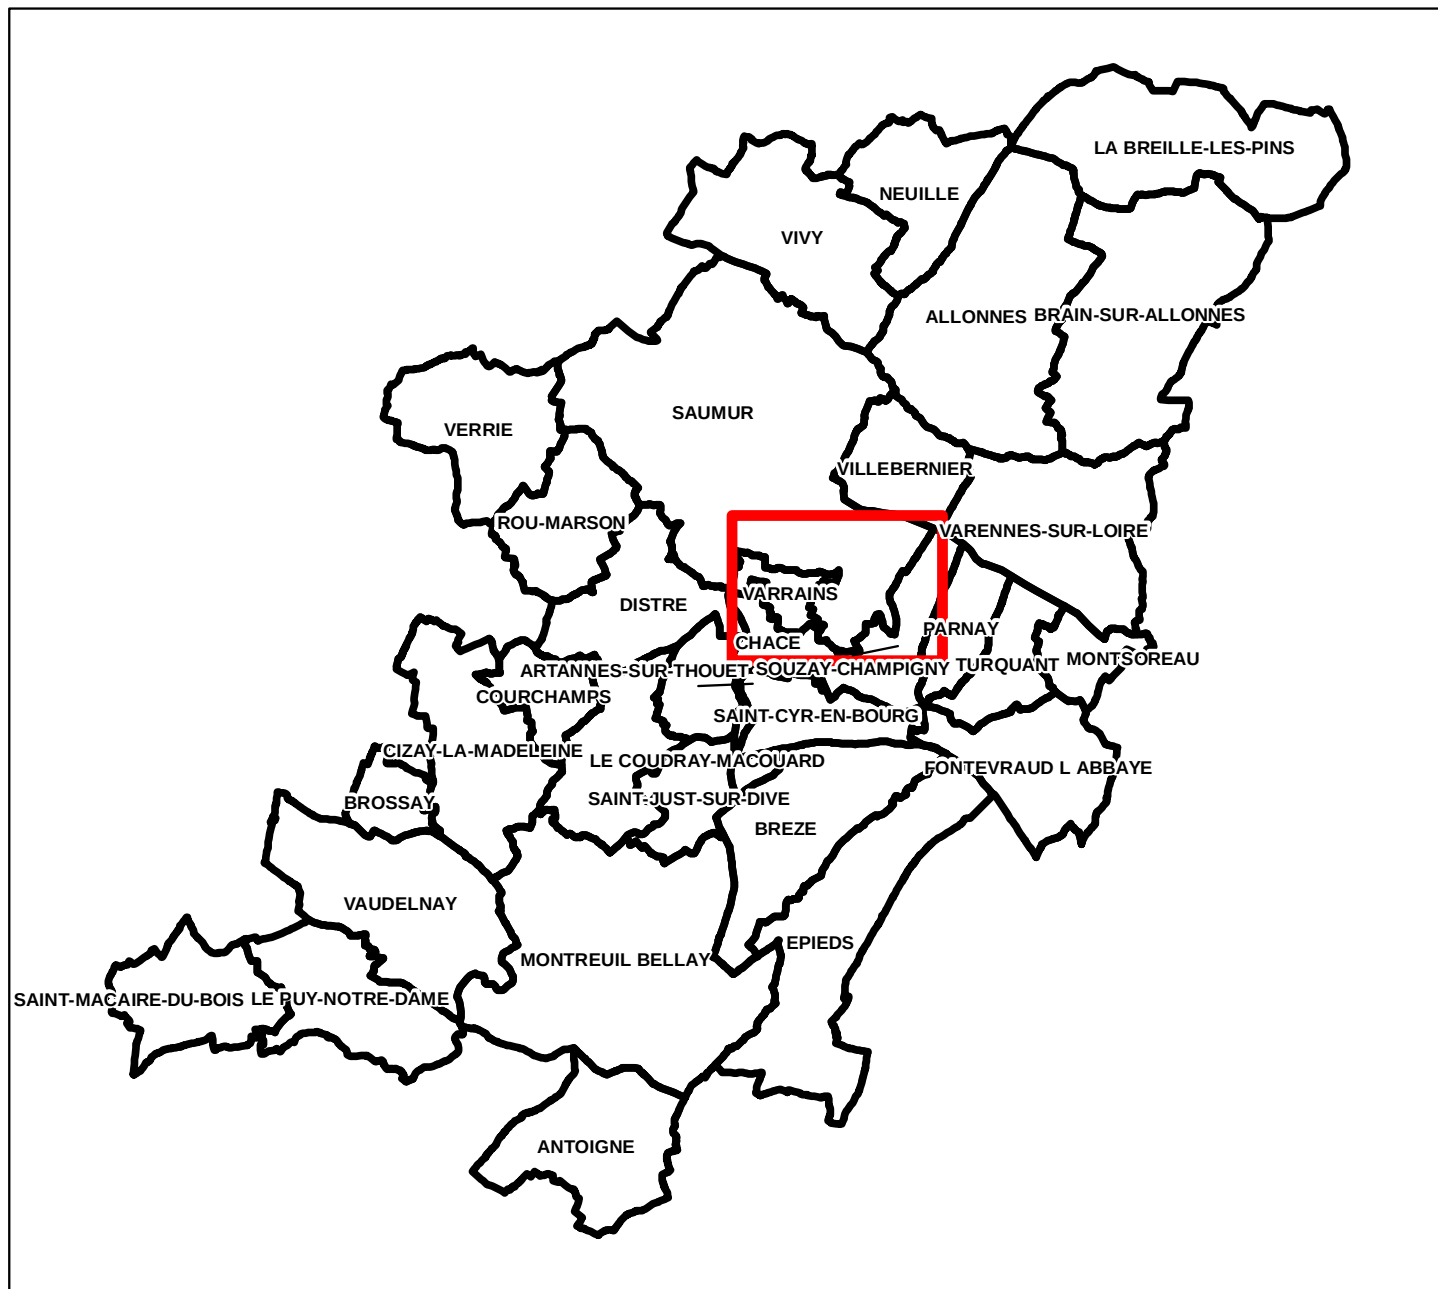

Légende

- STEP
- Poste de relevage
- Lagune
- Boîte de raccordement à passage direct
- Débitmètre
- Déversoir d'orage
- Ventouse / Vidange
- Regard
- Vannes
- Tronçon privé
- Tronçon d'eau pluviale (Matériau - Diamètre)
- Tronçon réseau d'assainissement (Matériau - Diamètre)
- Branchement

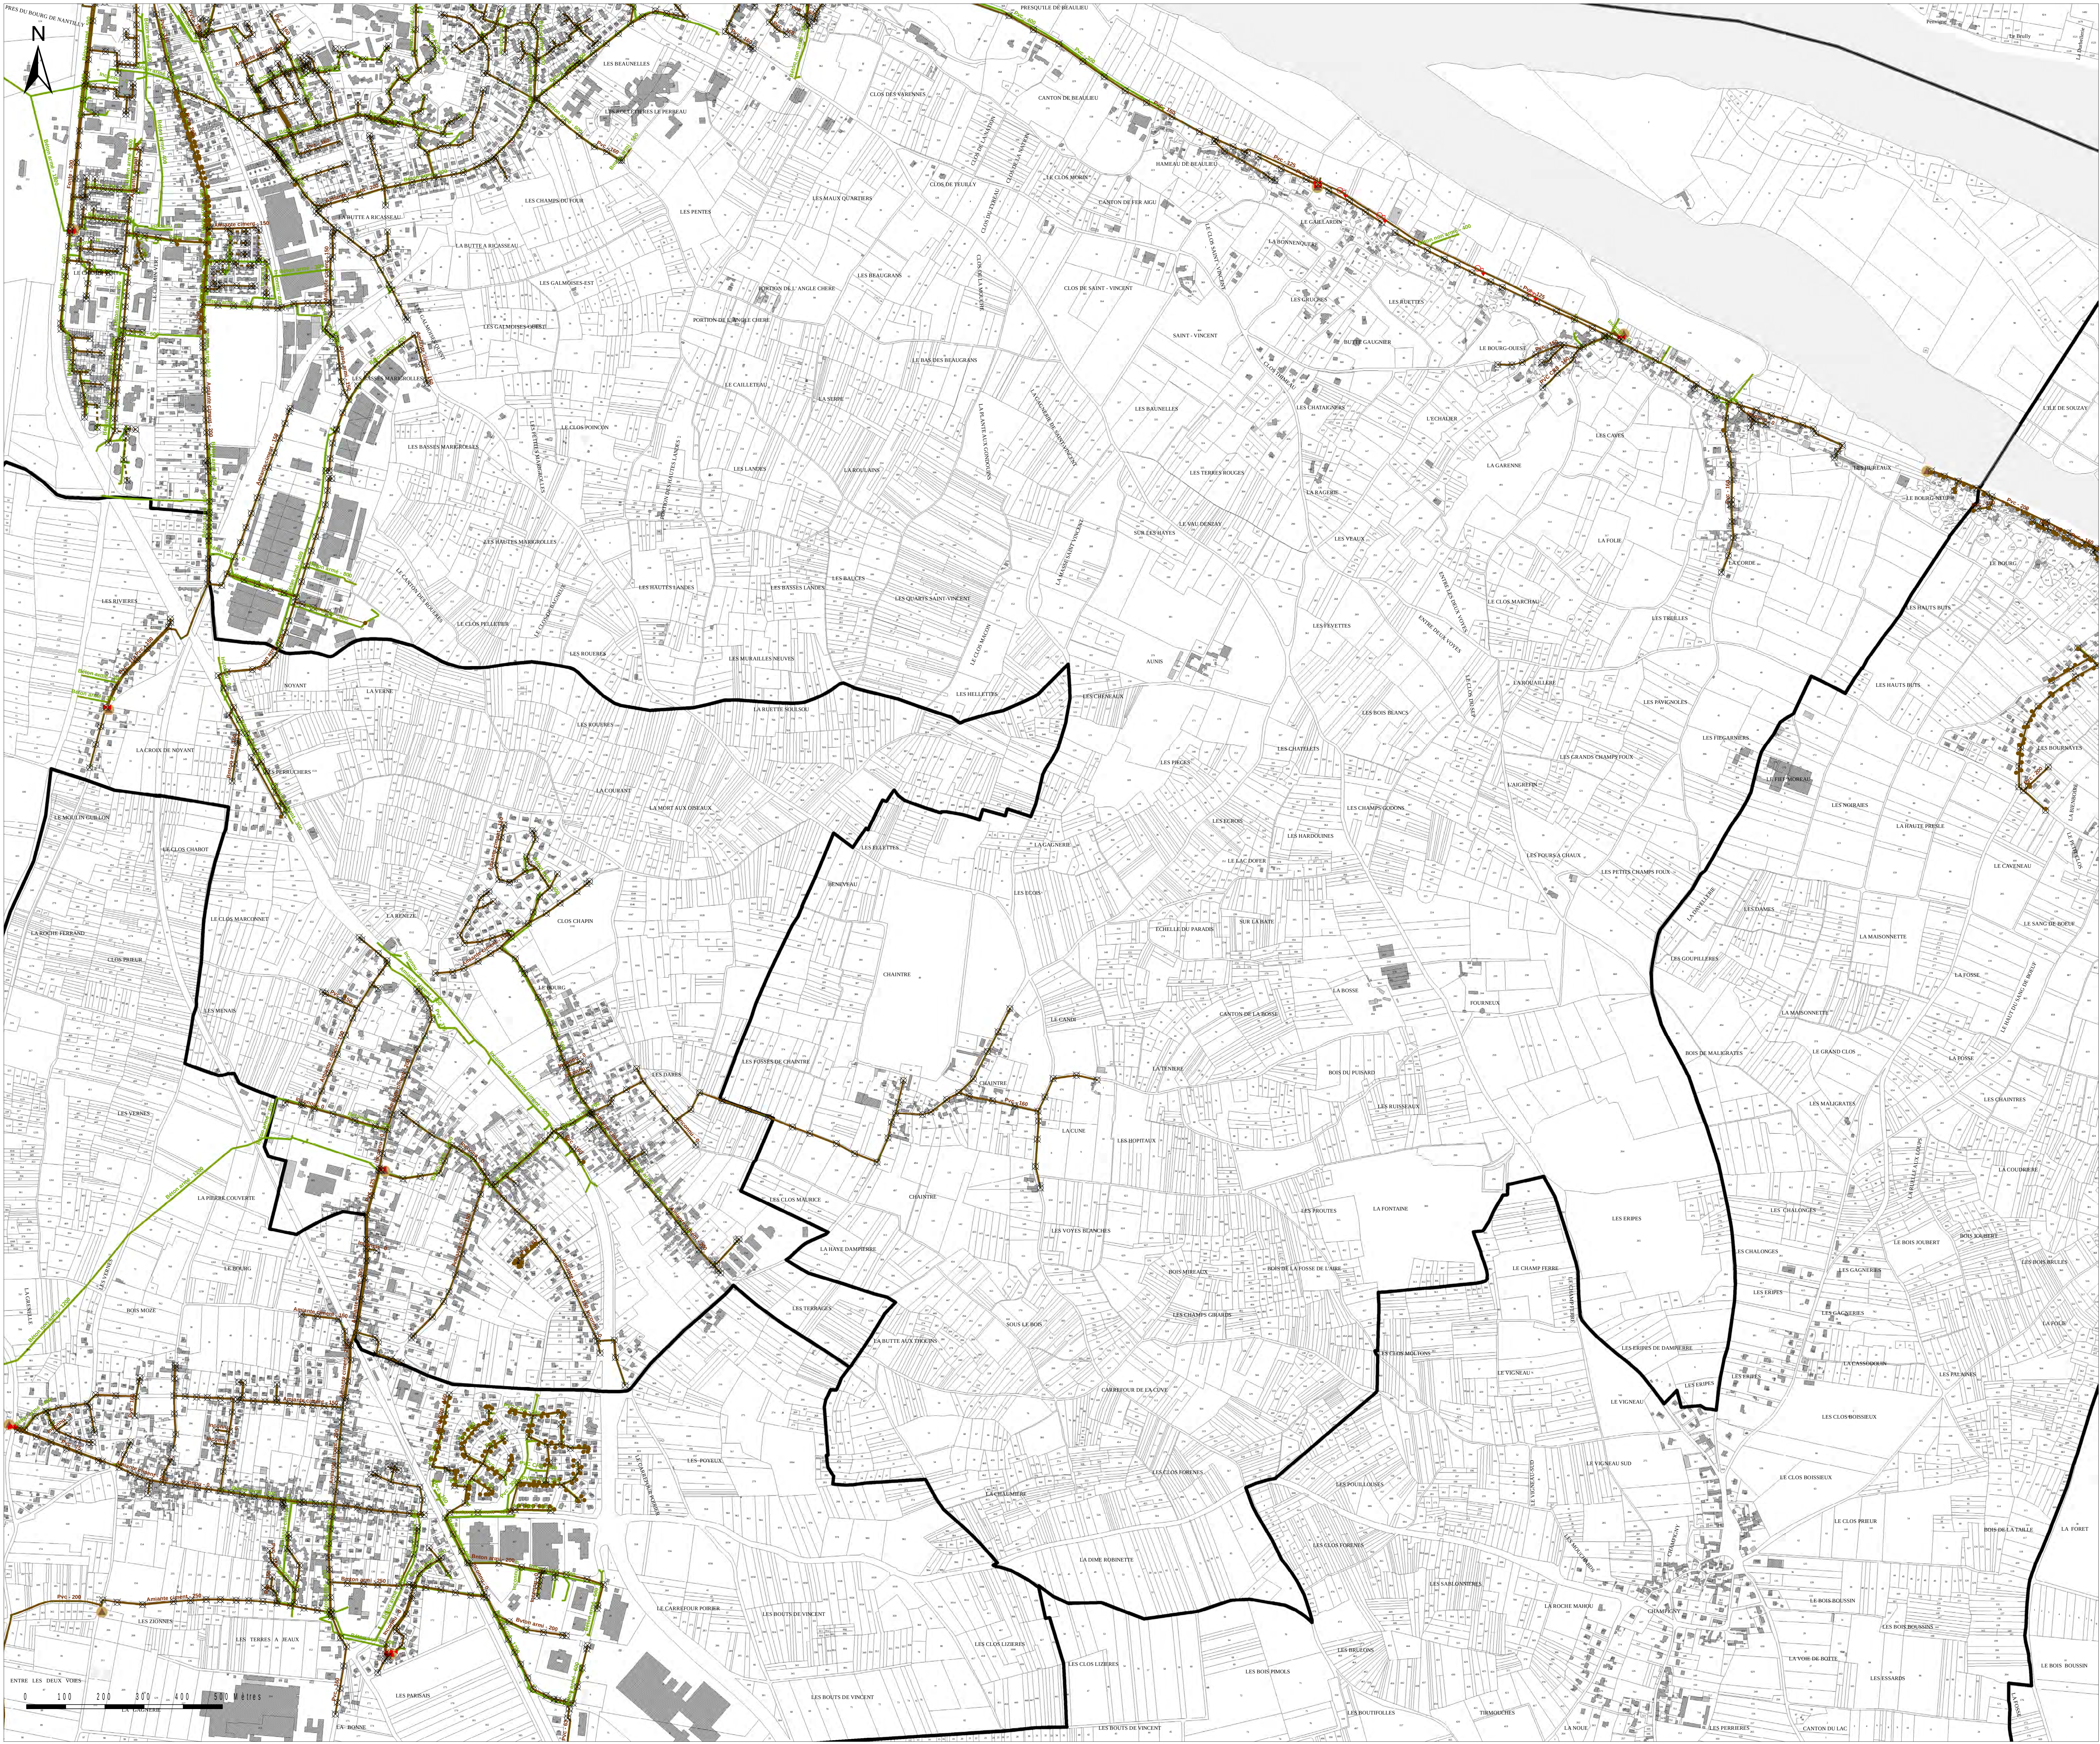

Communauté d'Agglomération Saumur Val de Loire

PLAN LOCAL D'URBANISME INTERCOMMUNAL

Secteur Saumur Loire Développement

Plan du réseau d'assainissement n°16/32

Commune : Souzay-Champigny (a)

1:2 000



Haute-de-France (siège social)

250, rue de l'Éclaircie

59100 Lille Métropole

03 20 38 50 00

Tel. 03 27 97 50 99

Saint-Normande Le Noire

888, Boulevard François Mitterrand

78100 Le Havre

02 35 45 50 00

Tel. 02 35 45 50 00

Grand Est

10, rue de la Croix

51000 Châlons-en-Champagne

03 26 64 05 01

Tel. 03 26 64 05 01

Val-de-Eure

200, rue de la République

41000 Nogent-le-Roi

02 35 45 50 00

Tel. 02 35 45 50 00

Saint-Normande Ciron

200, rue de la République

41000 Nogent-le-Roi

02 35 45 50 00

Tel. 02 35 45 50 00

Réalisé le : 13/06/2019



Légende



STEP



Poste de relevage



Lagune



Boîte de raccordement à passage direct



Débitmètre



Déversoir d'orage



Ventouse / Vidange



Regard



Vannes



Tronçon privé




Tronçon d'eau pluviale (Matériau - Diamètre)




Tronçon réseau d'assainissement (Matériau - Diamètre)



Branchement

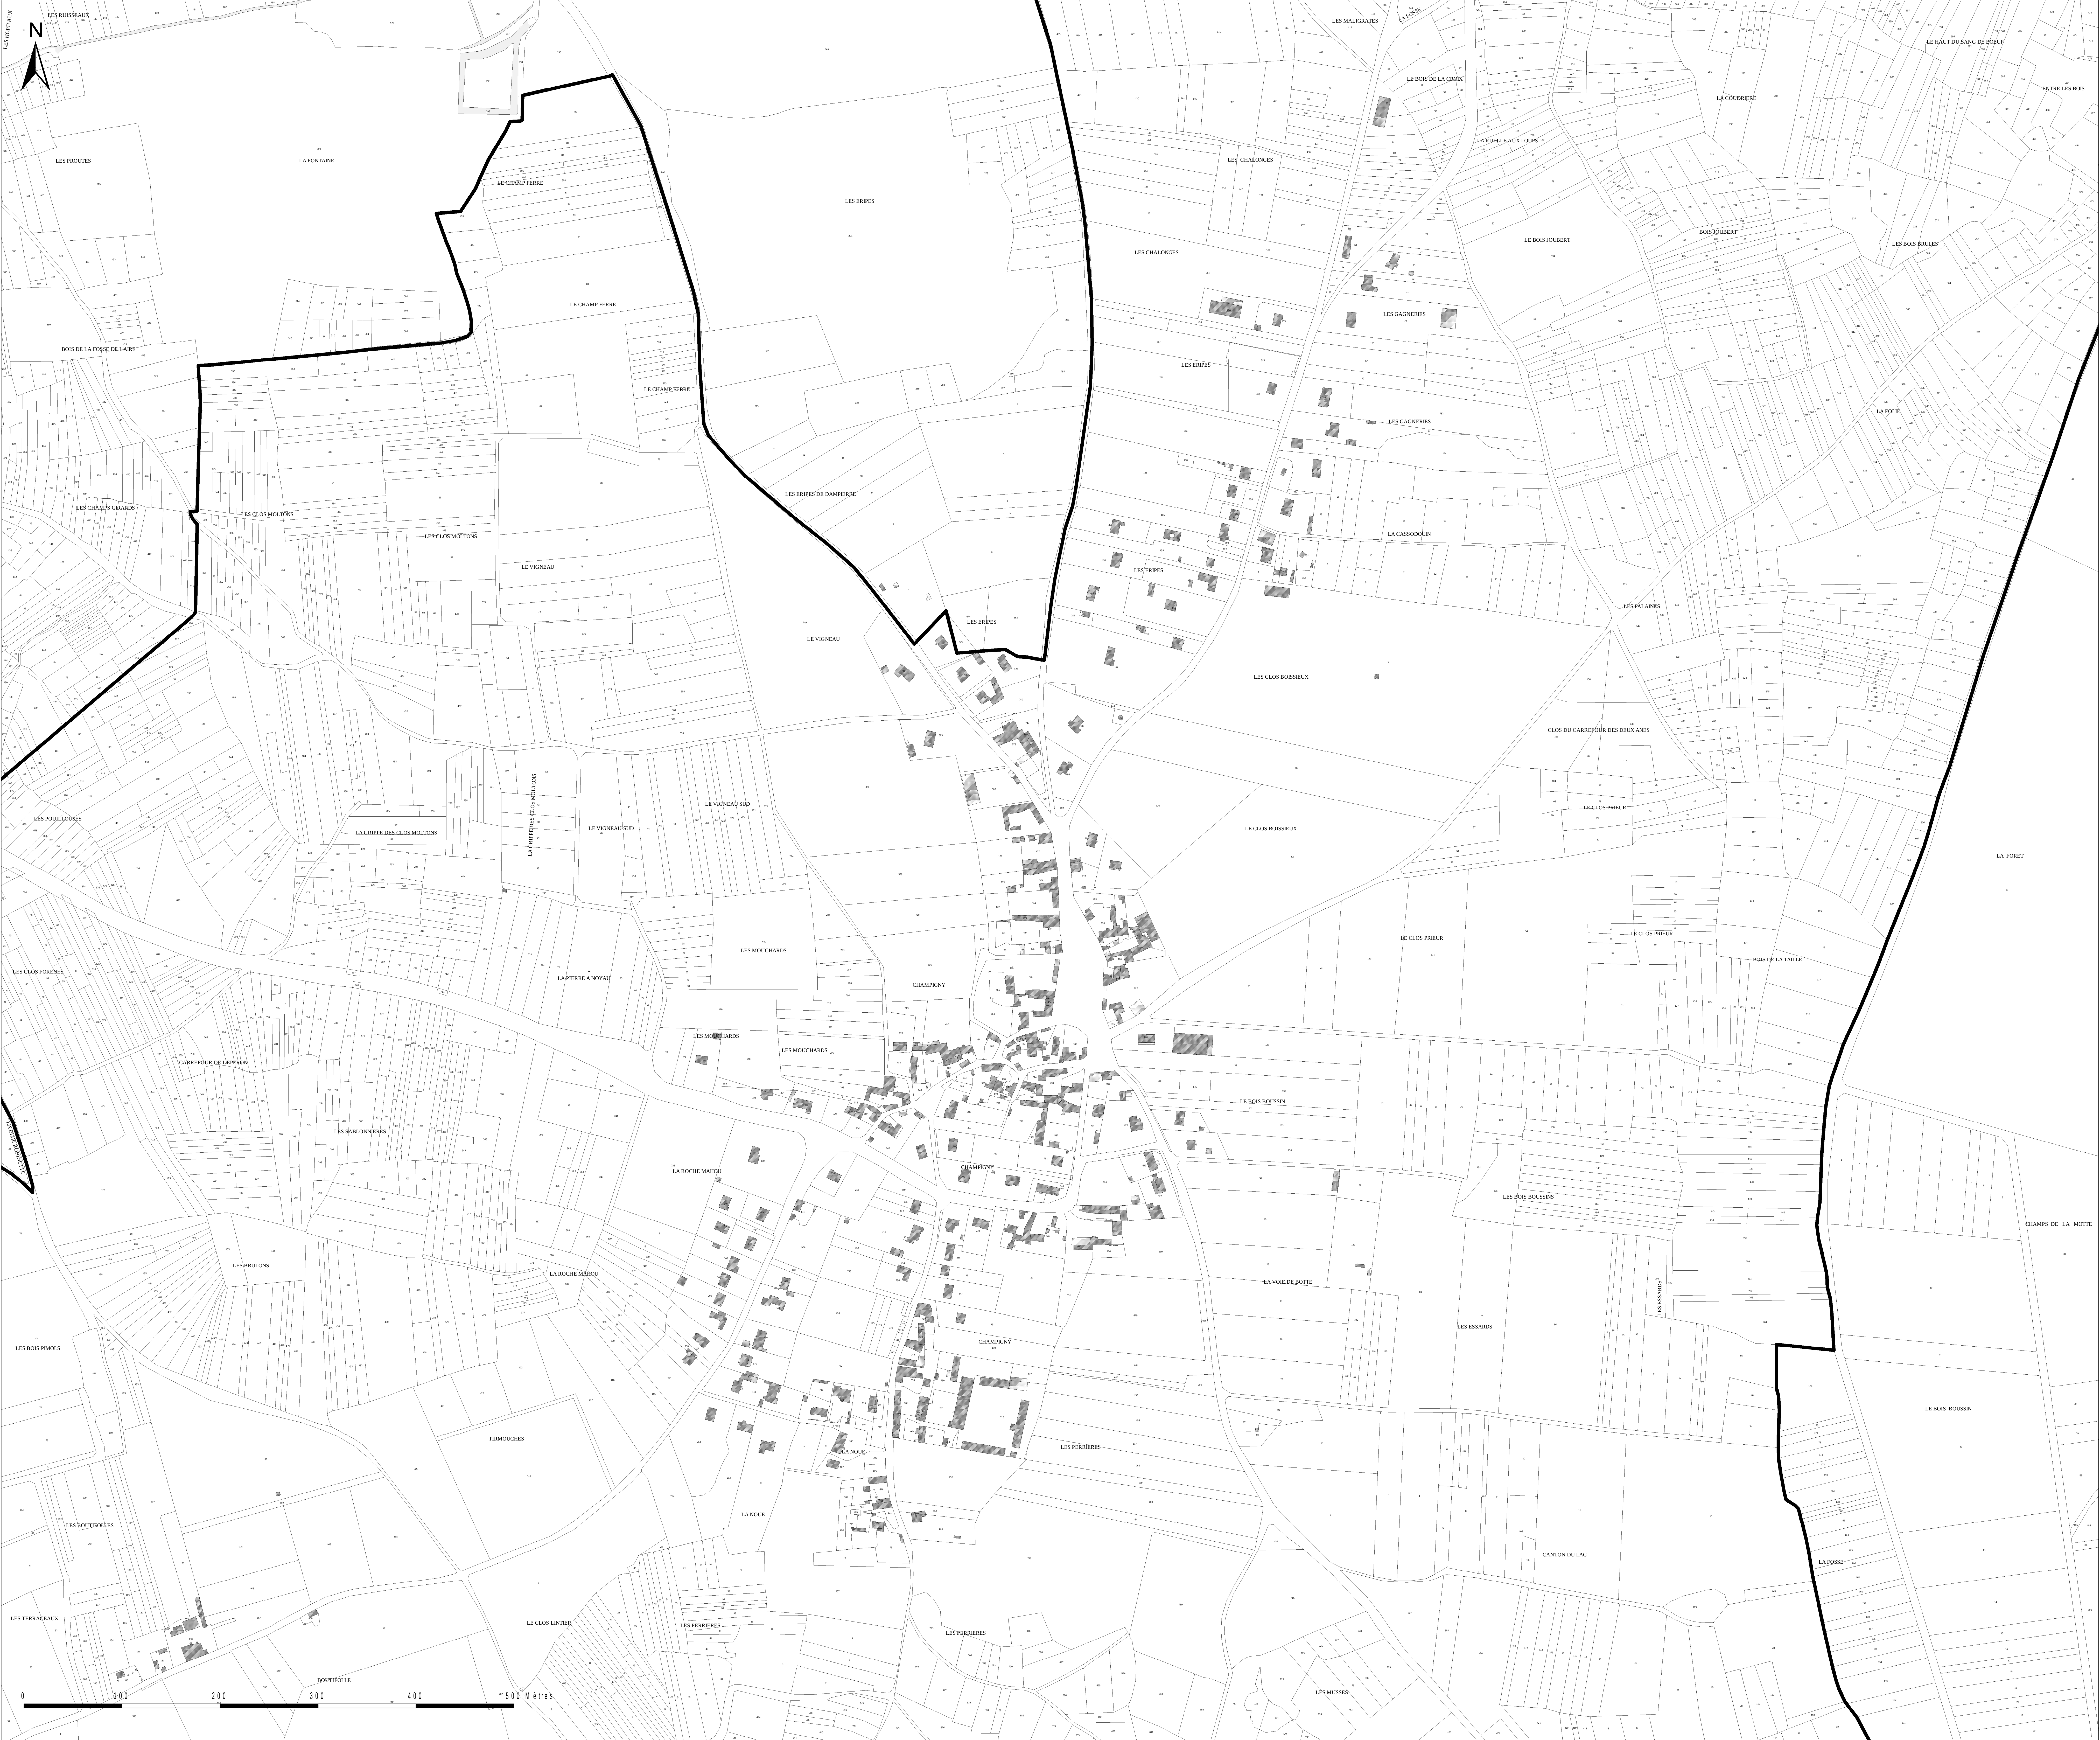

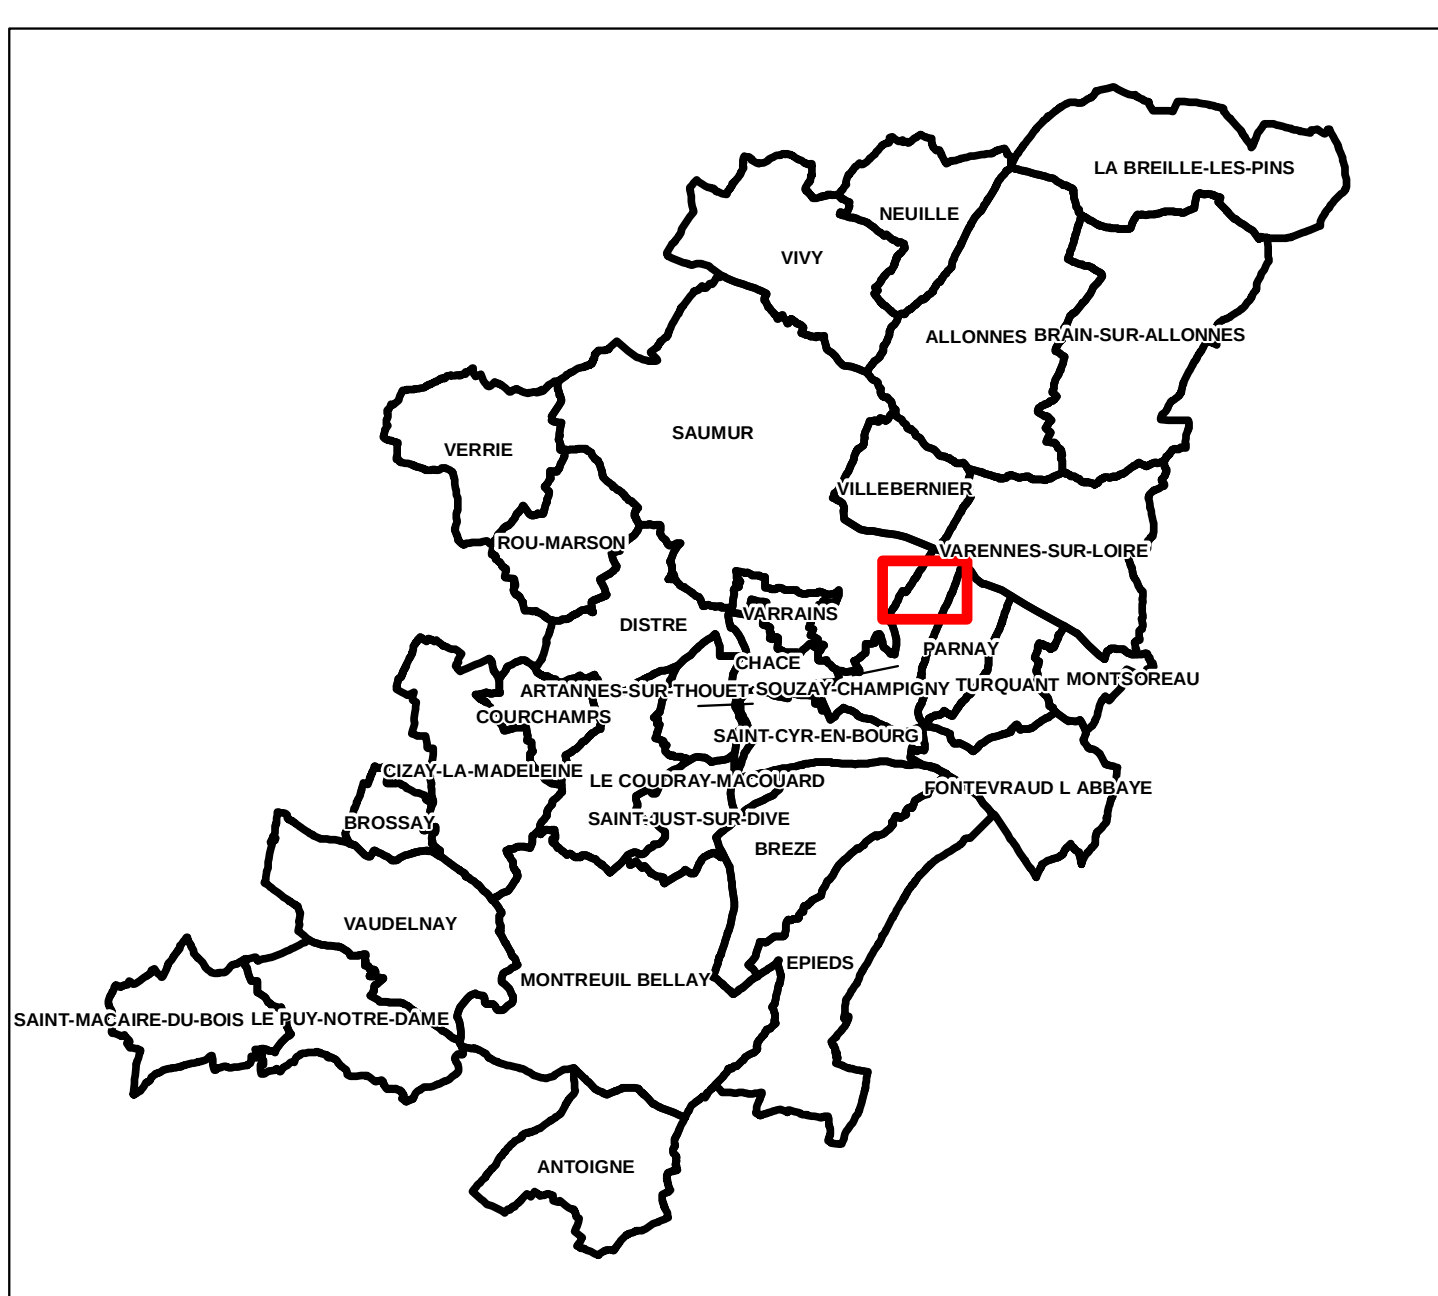

L é g e n d e

- | | STEP |
|---|---|
|  | Poste de relevage |
|  | Lagune |
|  | Boîte de raccordement à passage direct |
|  | Débimètre |
|  | Déversoir d'orage |
|  | Ventouse / Vidange |
|  | Regard |
|  | Vannes |
|  | Tronçon privé |
|  | Tronçon d'eau pluviale (Matériau - Diamètre) |
|  | Tronçon réseau d'assainissement (Matériau - Diamètre) |
|  | Branchement |



Communauté d'Agglomération Saumur Val de Loire

PLAN LOCAL D'URBANISME INTERCOMMUNAL

Secteur Saumur Loire Développement

Plan du réseau d'assainissement n°8/32

Commune : Turquant

1:2 000



auddicé
urbanisme
auddice.com

Hauts-de-France (siège social)

250, rue de l'Établissement
57000 Metz
03 83 35 55 00
Tel. 03 27 97 50 30

Saint-Normande Le Noirey

888 Boulevard François Mitterrand
74000 La Roche
Tel. 03 25 45 55 00

Grand Est

France Saumur-Croix
6 Place Saint-Cyr
51000 Châlons-en-Champagne
Tel. 03 26 64 05 01

Val-de-Loire

David Trépoer

Rue des Vertes Granges
49100 Saumur
Tel. 02 47 51 86 30

Saint-Normande Croix

Rue d'Orléans Le Long Buisson
380 rue Clément Ader - 381
47000 La Vallée
Tel. 03 52 52 99 17

Réalisé le : 13/06/2019



Légende

STEP

Poste de relevage

Lagune

Boîte de raccordement à passage direct

Débitmètre

Déversoir d'orage

Ventouse / Vidange

Regard


Vannes

Tronçon privé

Tronçon d'eau pluviale (Matériau - Diamètre)

Tronçon réseau d'assainissement (Matériau - Diamètre)

Branchement

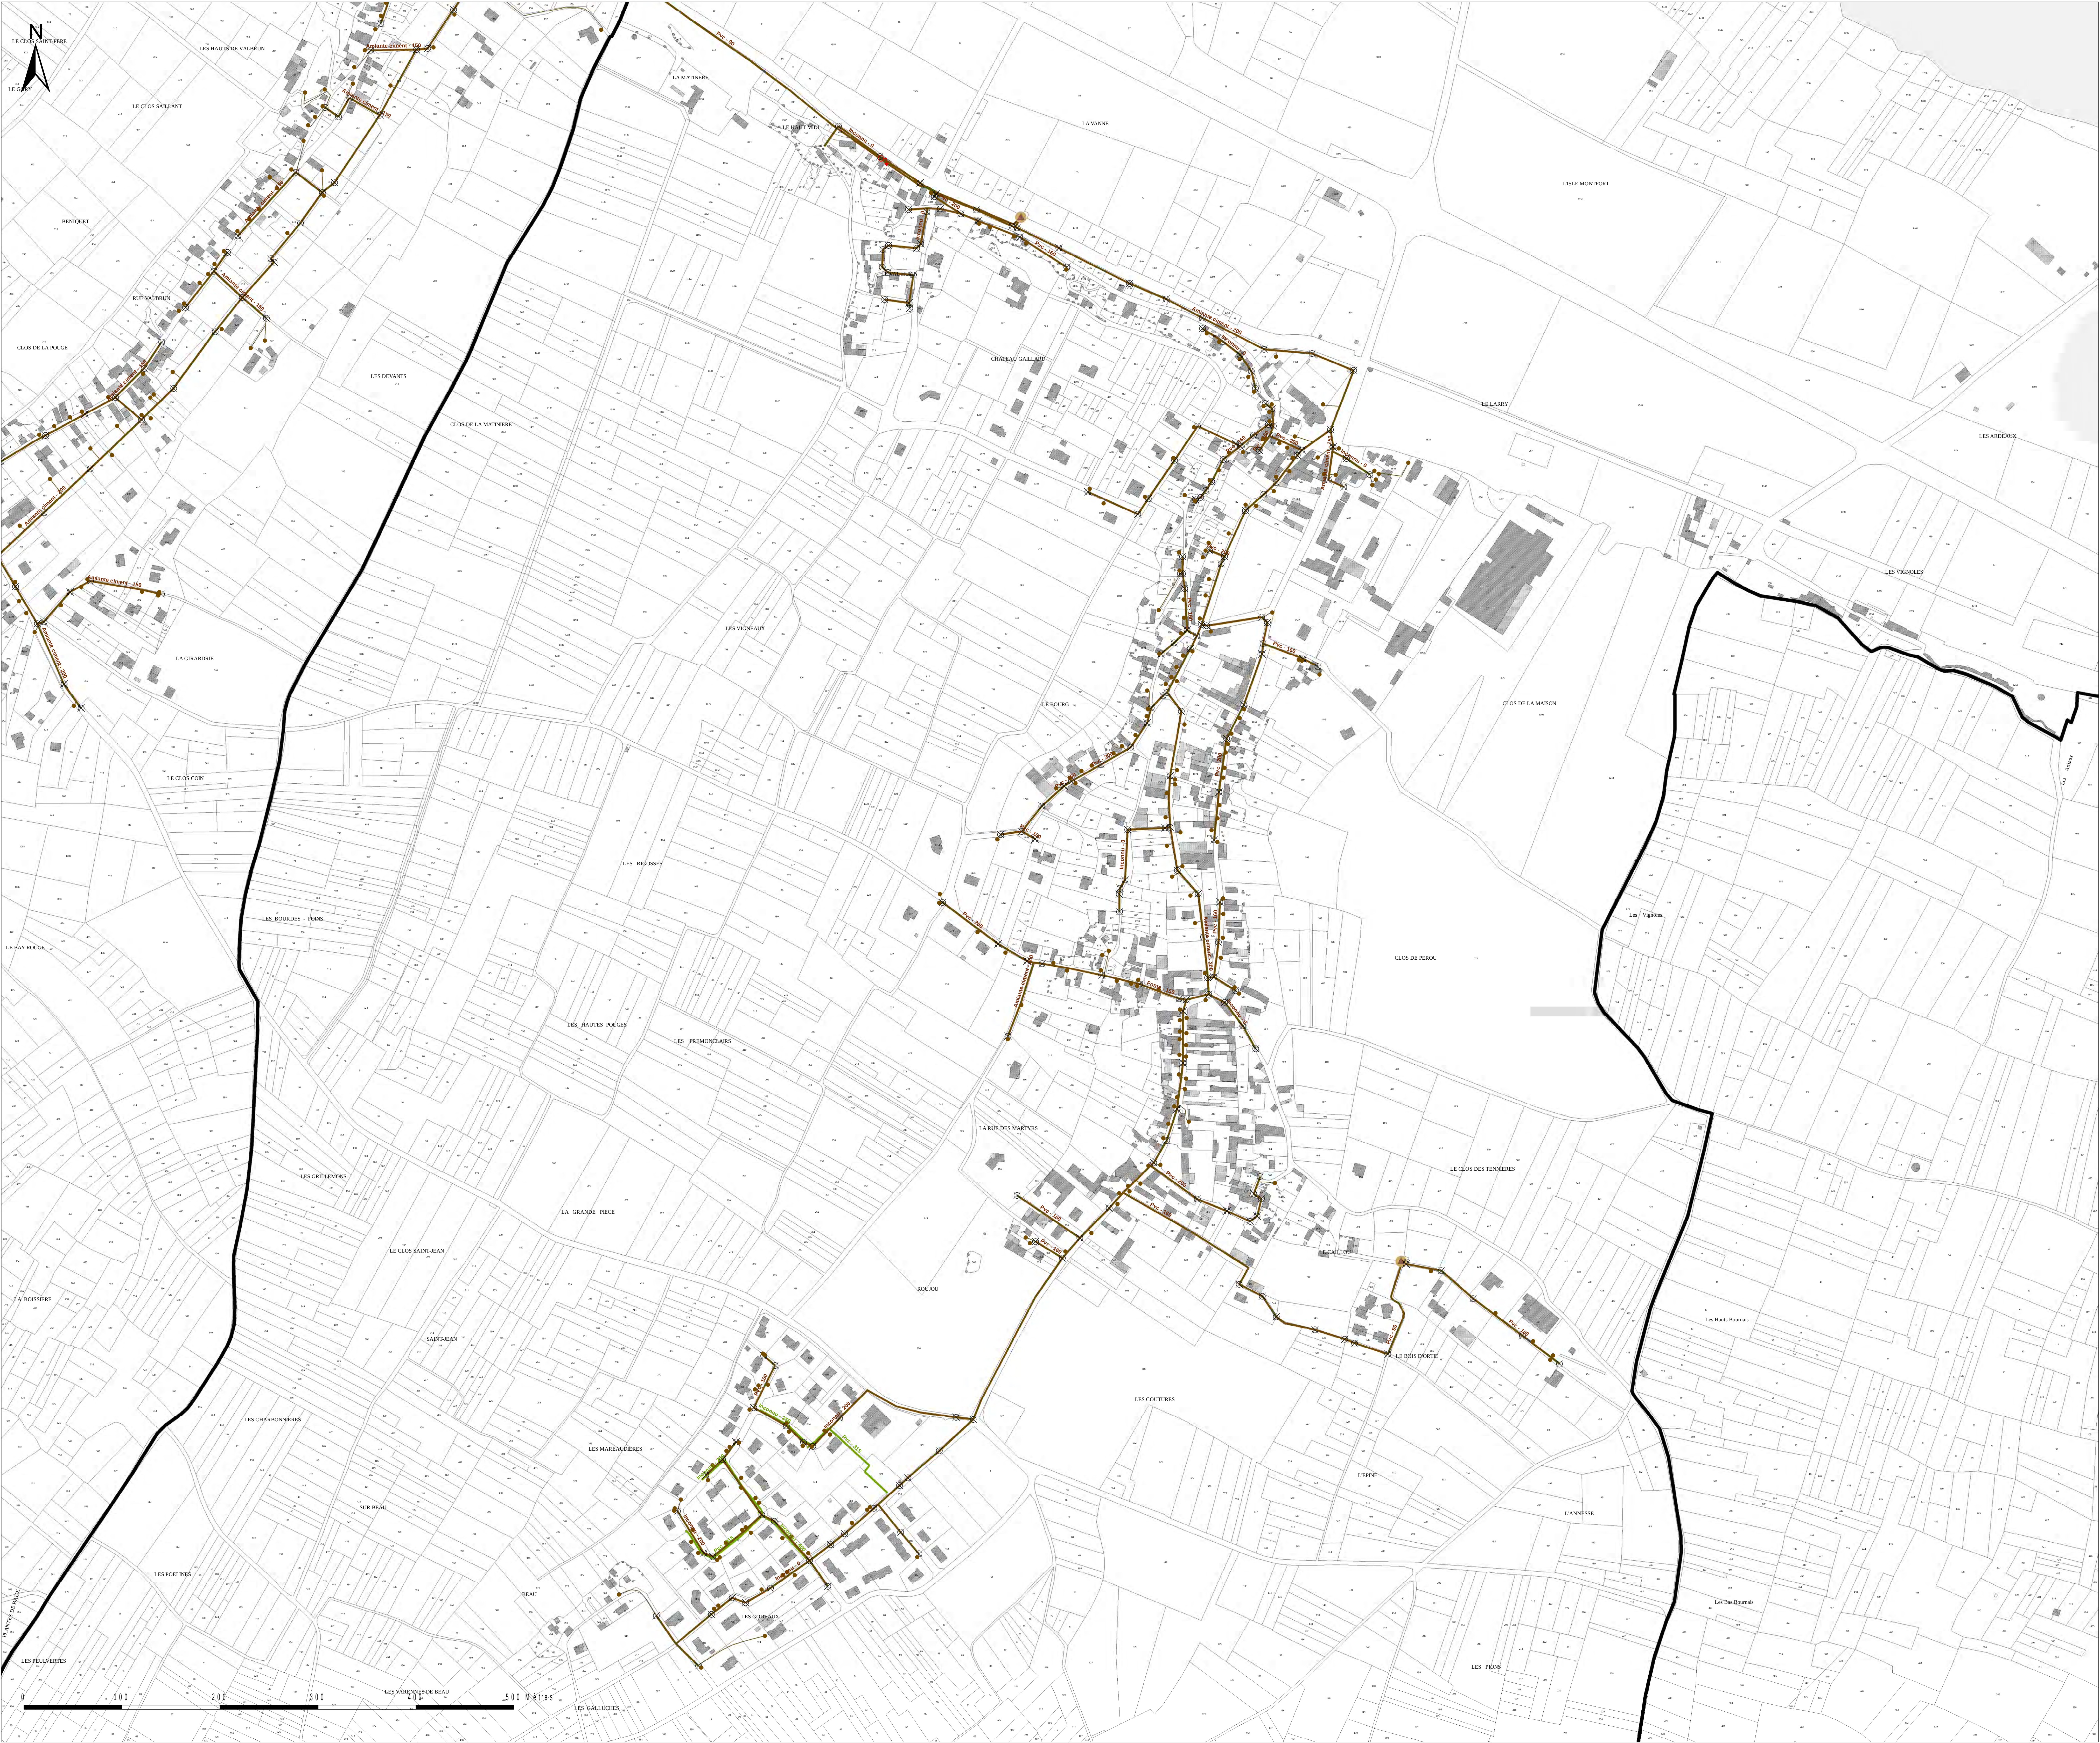

Communauté d'Agglomération Saumur Val de Loire

PLAN LOCAL D'URBANISME INTERCOMMUNAL

Secteur Saumur Loire Développement

Plan du réseau d'assainissement n°9/32

Commune : Varennes-sur-Loire

1:2 000



Haute-de-France (siège social)

250, rue de l'Éclaircie

59100 Roubaix (France)

Tel. 03 20 37 50 30

Saint-Normande Le Noirey

100, rue de la Motte

51000 La Motte

Tel. 03 25 45 55 00

Grand Est

100, rue de la Motte

51000 La Motte

Tel. 03 25 45 55 00

Val-de-Loire

200, rue de la Motte

41000 Saumur

Tel. 03 47 51 90 30

Saint-Normande Le Noirey

100, rue de la Motte

51000 La Motte

Tel. 03 25 45 55 00

Grand Est

100, rue de la Motte

51000 La Motte

Tel. 03 25 45 55 00

Réalisé le : 13/06/2019



Légende


STEP

Poste de relevage

Lagune

Boîte de raccordement à passage direct

Débitmètre

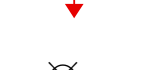Déversoir d'orage

Ventouse / Vidange

Regard

Vannes

Tronçon privé

Tronçon d'eau pluviale (Matériau - Diamètre)


Tronçon réseau d'assainissement (Matériau - Diamètre)

Branchement



Communauté d'Agglomération Saumur Val de Loire
PLAN LOCAL D'URBANISME INTERCOMMUNAL
Secteur Saumur Loire Développement

Plan du réseau d'assainissement n°14/32
Commune : Varrains
1:2 000

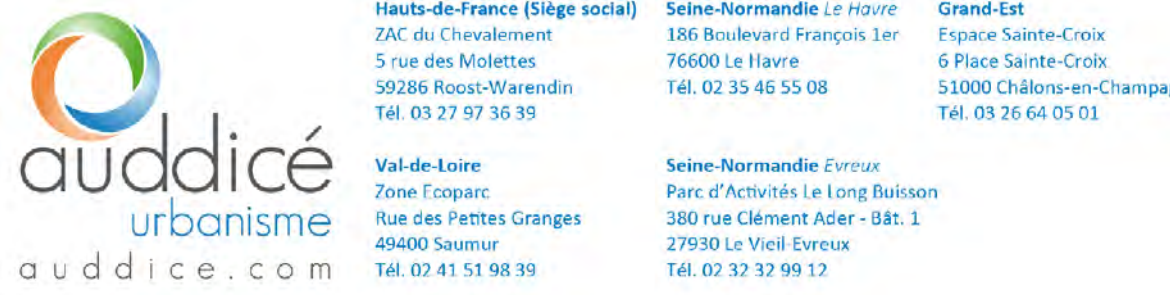

Haute-de-France (siège social)
200, rue de l'Éclaircie
57000 Metz
Tél. 03 27 97 50 95

Seine-Normandie Le Havre
610, Boulevard François Mitterrand
76000 Le Havre
Tél. 02 35 45 51 00

Grand Est
Espace Seine-Croix
53000 Sablé-sur-Cher
Tél. 03 26 64 05 51

Val-de-Loire
Zoo de Tignes
Rue des Vertes Granges
49000 Saumur
Tél. 02 41 51 86 95

Seine-Normandie Evreux
Rue d'Orléans Le Long Buisson
280 rue Clément Ader - 281 - 1
27000 La Vallée
Tél. 02 32 52 99 12

Réalisé le : 13/06/2019



Légende

- STEP
- Poste de relevage
- Lagune
- Boîte de raccordement à passage direct
- Débitmètre
- Déversoir d'orage
- Ventouse / Vidange
- Regard
- Vannes
- Tronçon privé
- Tronçon d'eau pluviale (Matériau - Diamètre)
- Tronçon réseau d'assainissement (Matériau - Diamètre)
- Branchement



Communauté d'Agglomération Saumur Val de Loire

PLAN LOCAL D'URBANISME INTERCOMMUNAL

Secteur Saumur Loire Développement

Plan du réseau d'assainissement n°32/32

Commune : Vaudelnay (a)

1:2 000



auddicé
urbanisme
auddice.com

Hauts-de-France (siège social)

200, rue de l'Industrie

59100 Lille Métropole

03 20 35 55 00

Tel. 03 20 35 55 00

Saint-Normand Le Noirey

888 Boulevard François Mitterrand

78100 Le Noirey

01 30 45 55 00

Tel. 01 30 45 55 00

Grand-Est

France-Saône-Croix

6 Place Saint-Croix

51000 Châlons-en-Champagne

Tel. 03 26 64 05 01

Val-de-Loire

Zone Industrielle

Rue des Petites Granges

49100 Saumur

Tel. 02 41 51 90 39

Saint-Normand Croix

Rue d'Orléans (ex Longueville)

380 rue d'Orléans - St-N : 1

47000 La Vallée

Tel. 02 52 52 90 12

Réalisé le : 13/06/2019



Légende


STEP

Poste de relevage

Lagune

Boîte de raccordement à passage direct

Débitmètre

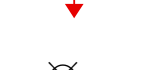Déversoir d'orage

Ventouse / Vidange

Regard

Vannes

Tronçon privé

Tronçon d'eau pluviale (Matériau - Diamètre)

Tronçon réseau d'assainissement (Matériau - Diamètre)

Branchement






	STEP
	Poste de relevage
	Lagone
	Boîte de raccordement à passage direct
	Débliment
	Déversoir d'épave
	Ventouse / Vidange
	Regard
	Vannes
	Tronçon privé
	Tronçon d'eau pluviale (Matériau - Diamètre)
	Tronçon réseau d'assainissement (Matériau - Diamètre)
	Branchement






L é g e n d e

 - | | |
|---|---|
|  | STEP |
|  | Poste de relevage |
|  | Lagune |
|  | Boîte de raccordement à passage direct |
|  | Débliment |
|  | Déversoir d'orage |
|  | Ventouse / Vidange |
|  | Regard |
|  | Vannes |
|  | Tronçon privé |
|  | Tronçon d'eau pluviale (Matériau - Diamètre) |
|  | Tronçon réseau d'assainissement (Matériau - Diamètre) |
|  | Branchement |



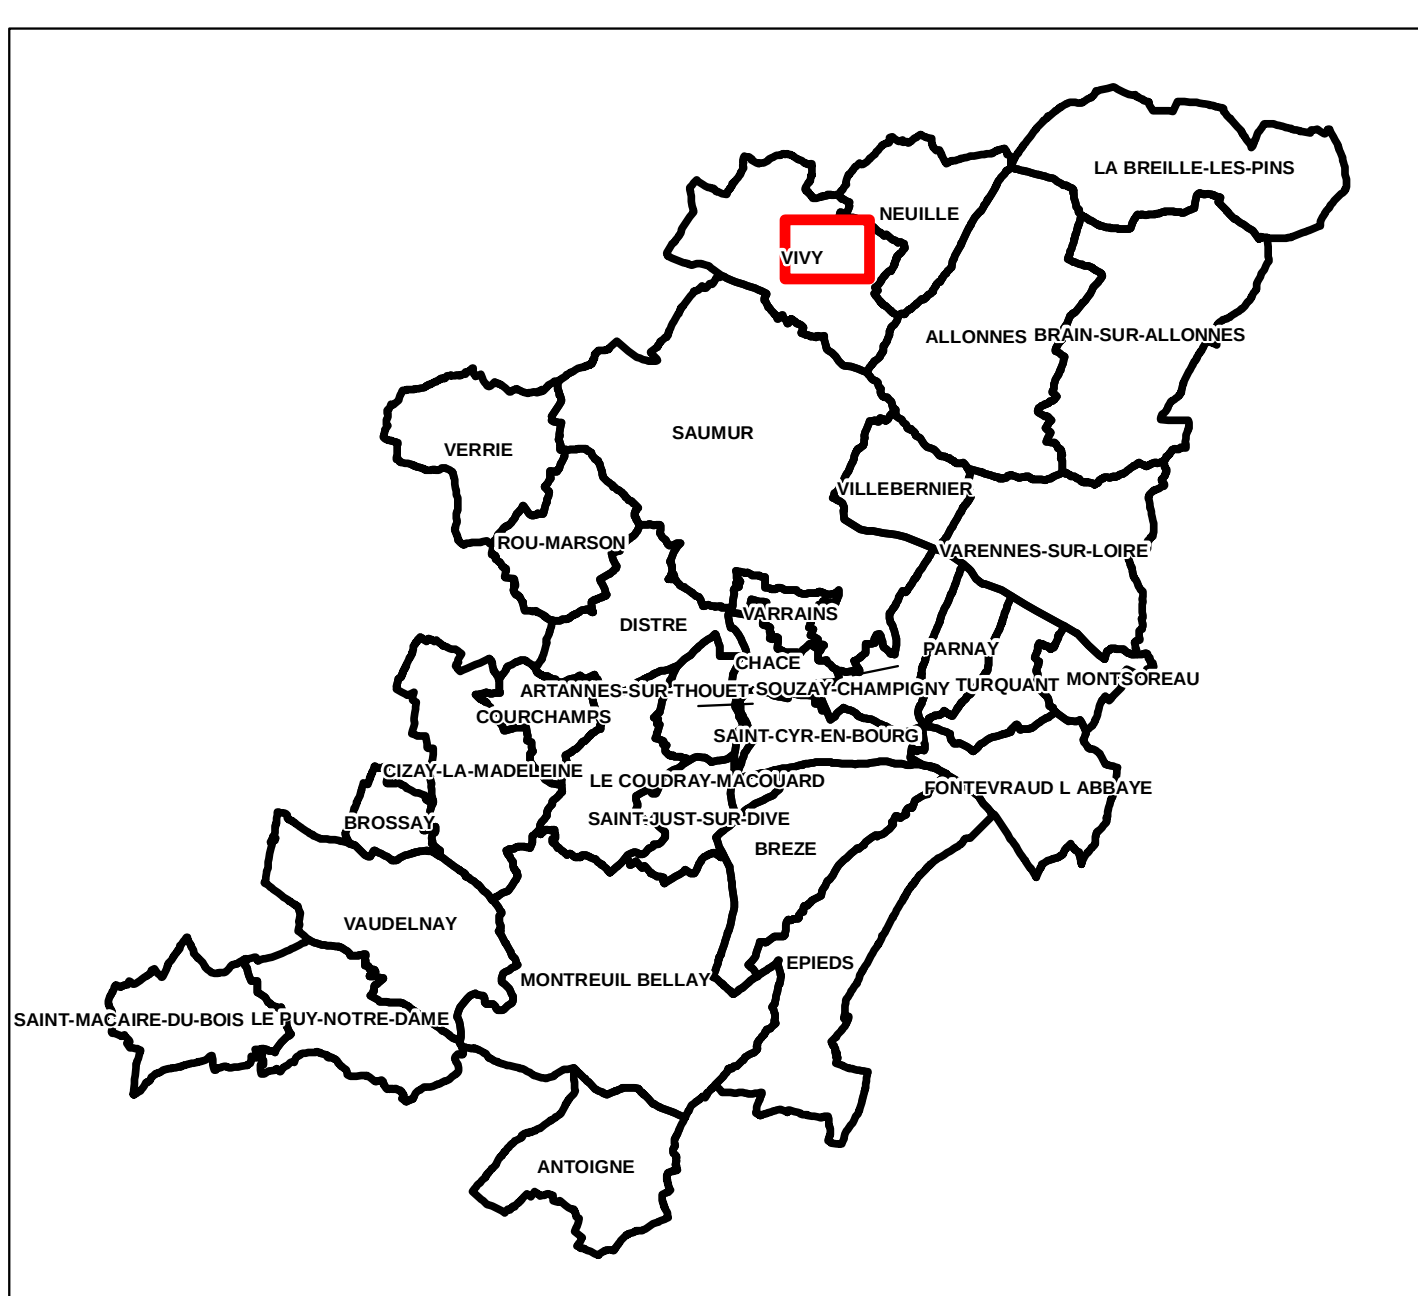

	STEP
	Poste de relevage
	Lagune
	Boite de raccordement enté / passage direct
	Débliment
	D'éversoir d'orage
	Ventouse / Vidange
	Regard
	Vannes
	Tronçon privé
	Tronçon d'eau pluviale (Matériau - Diamètre)
	Tronçon réseau d'assainissement (Matériau - Diamètre)
	Branchement