


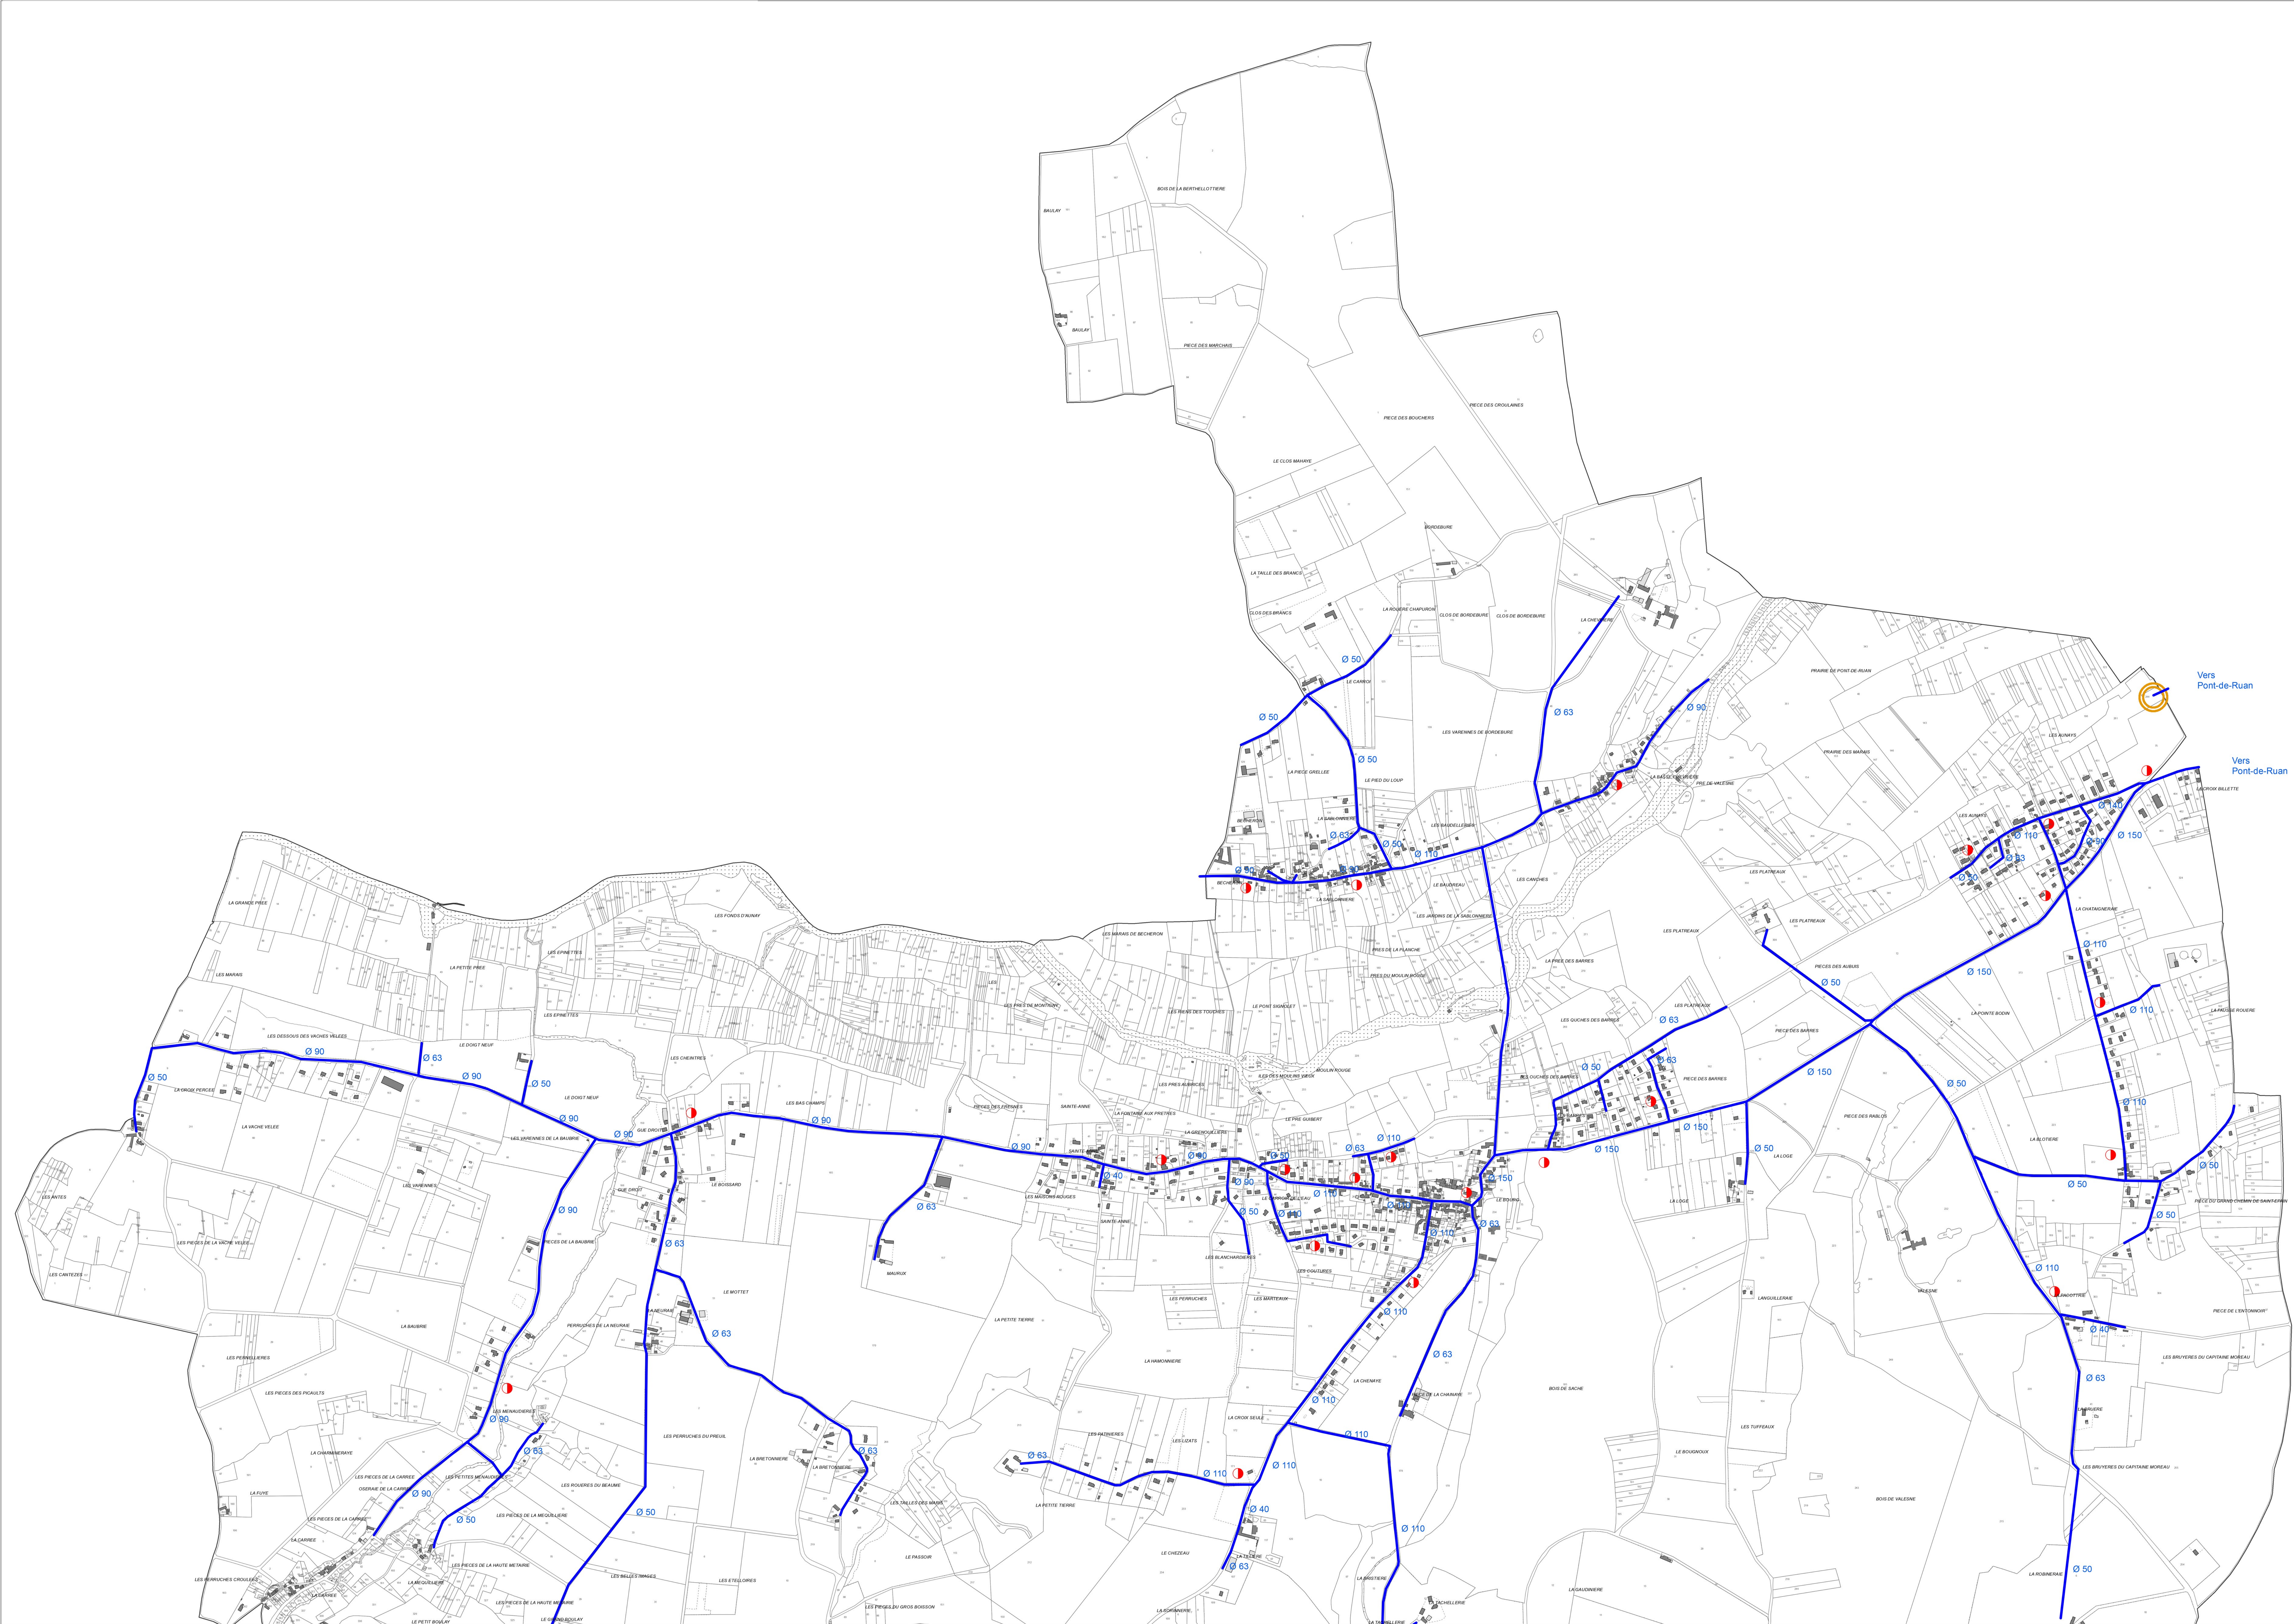

Légende
● Hydrant
— Réseau d'alimentation en eau potable
— Forage

PLU

COMMUNE DE SACHÉ (37)


Elaboration

ANNEXES

RÉSEAU D'ALIMENTATION EN EAU POTABLE

LE TERRITOIRE COMMUNAL - PARTIE NORD

5.2a

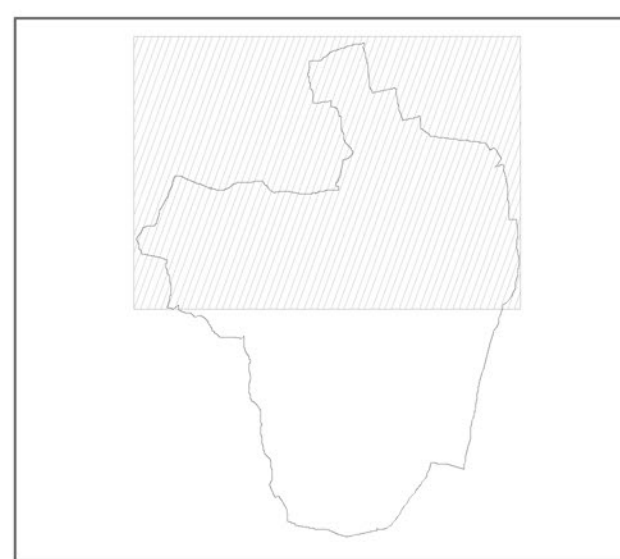

Echelle:

1:5 000

SOURCE :

Direction Générale des
Impôts - Cadastre
Droits réservés - 2015

0, rue du Prieur
37140 BOURGUEIL

Tel: 02 47 95 57 06
Fax: 02 47 95 57 16


Mai: contact@urban-37.fr

Vu pour être annexé à la délibération du
Conseil Municipal
en date du 18 septembre 2017
approuvant la révision du PLU.

Le Maire,

Olivier BOUSSOU



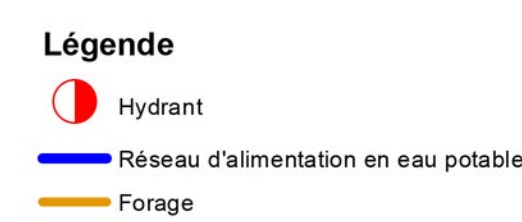

COMMUNE DE SACHÉ (37)




Elaboration

ANNEXES

RÉSEAU D'ALIMENTATION EN EAU POTABLE

LE TERRITOIRE COMMUNAL - PARTIE SUD

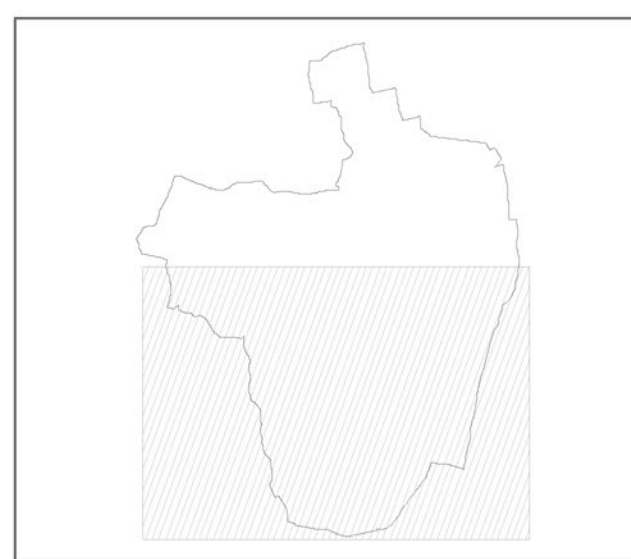

ECHELLE
1:5 000

SOURCE :
Direction Générale des
Impôts – Cadastre.
Droits réservés – 2015

9, rue du Picard
37140 BOURGUEIL
Tel: 02 47 95 57 06
Fax: 02 47 95 57 16

Met: contact@urban-ism.

Vu pour être annexé à la délibération du
Conseil Municipal
en date du 18 septembre 2017
approuvant la révision du PLU.

Le Maire,
Olivier BOUISSOU

