

Plafonds à l'intérieur des couloirs

EXTRAIT SUR LA COMMUNE DE

BOULOGNE-SUR-MER




BOULOGNE-SUR-MER  
Développement  
Côte d'Opale

ARRÊTÉ DE PROJET LE 24 mars 2016 et 30 juin 2016  
(seconde délibération prévue par l'article L123-9 du code de l'urbanisme)

APPROBATION LE 6 avril 2017


Localisation des couloirs de vues sur la commune - 1:25 000 ème

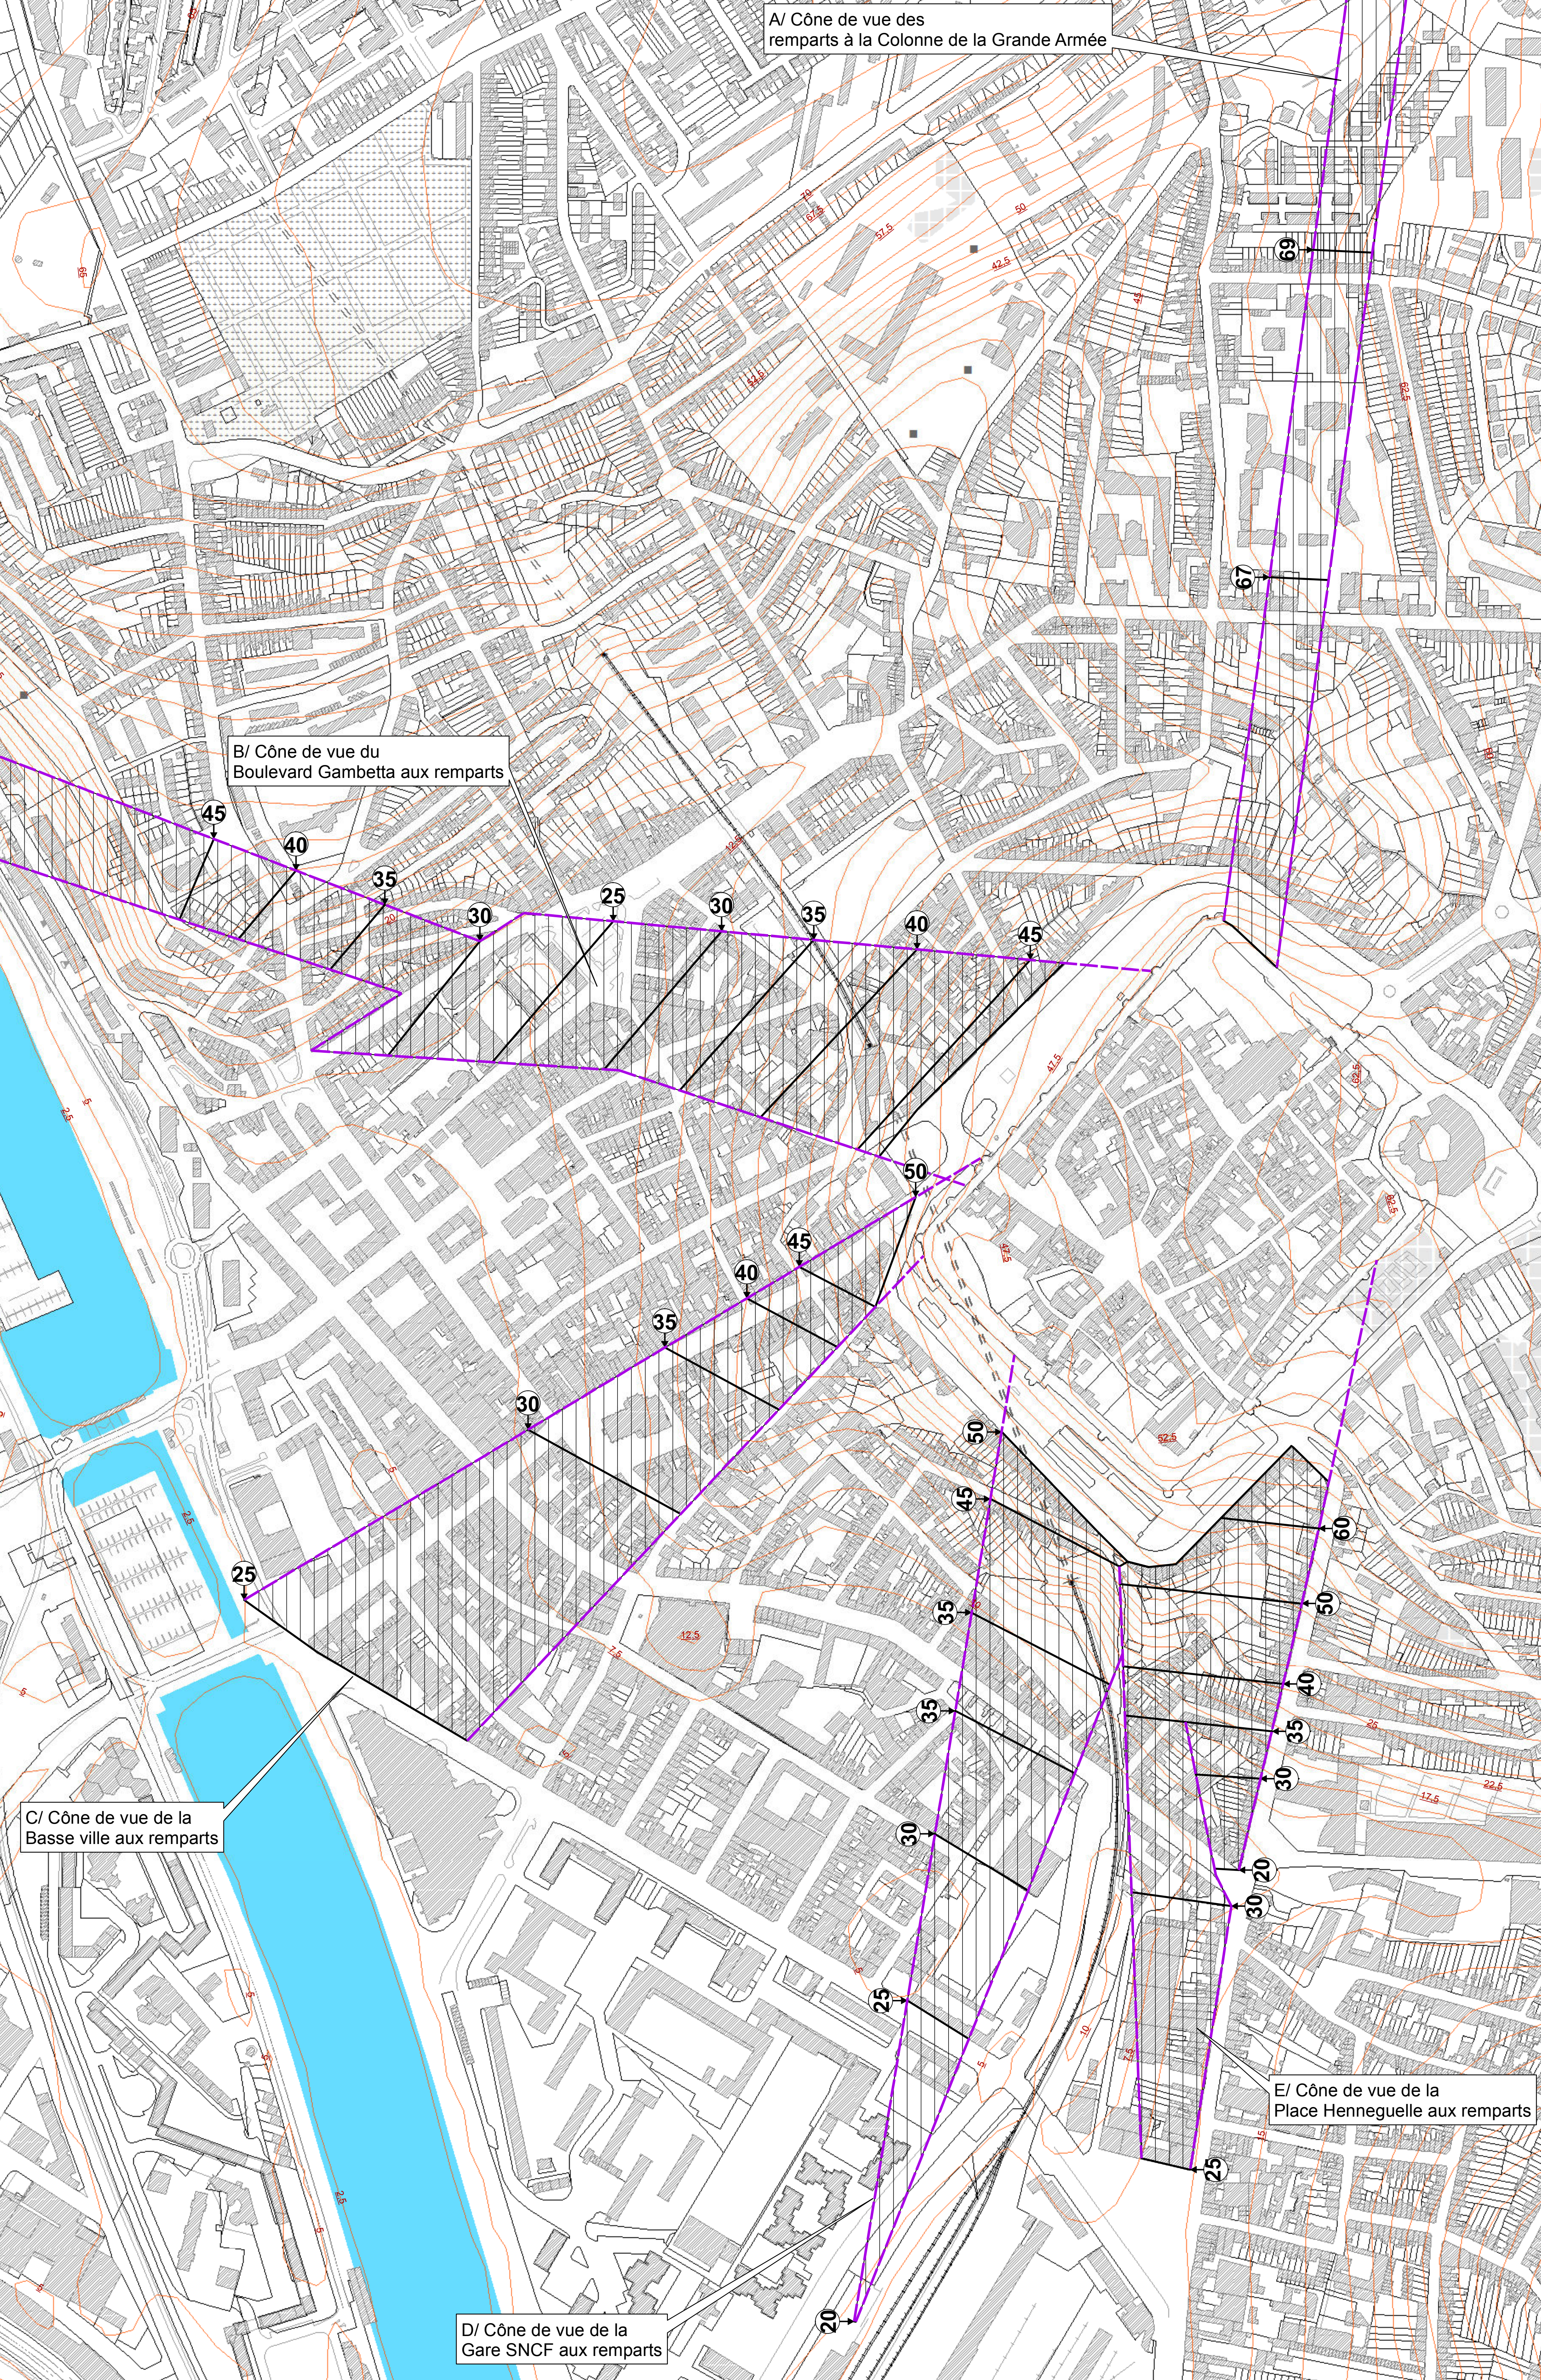

- Légende :**

**Plafonds : Prescription**

  - Hauteur ngf
  - 40 Paliers
  - Couloirs des prescriptions
  - Axe graphique du cône de vue
  - Altimétrie
  - Bât ou groupe de bâtis ajouté au cadastre
  - Bât cadastre
  - Parcelle Cadastre
  - Limite communale
- A16
  - Axe principal
  - Tunnel
  - Voie ferrée principale
  - Voie de service
  - Aérodrome
  - Campings caravansings
  - Terrain de golf
  - Carières
  - Cimetières
  - Stades, équipements sportifs
  - Hydrographie

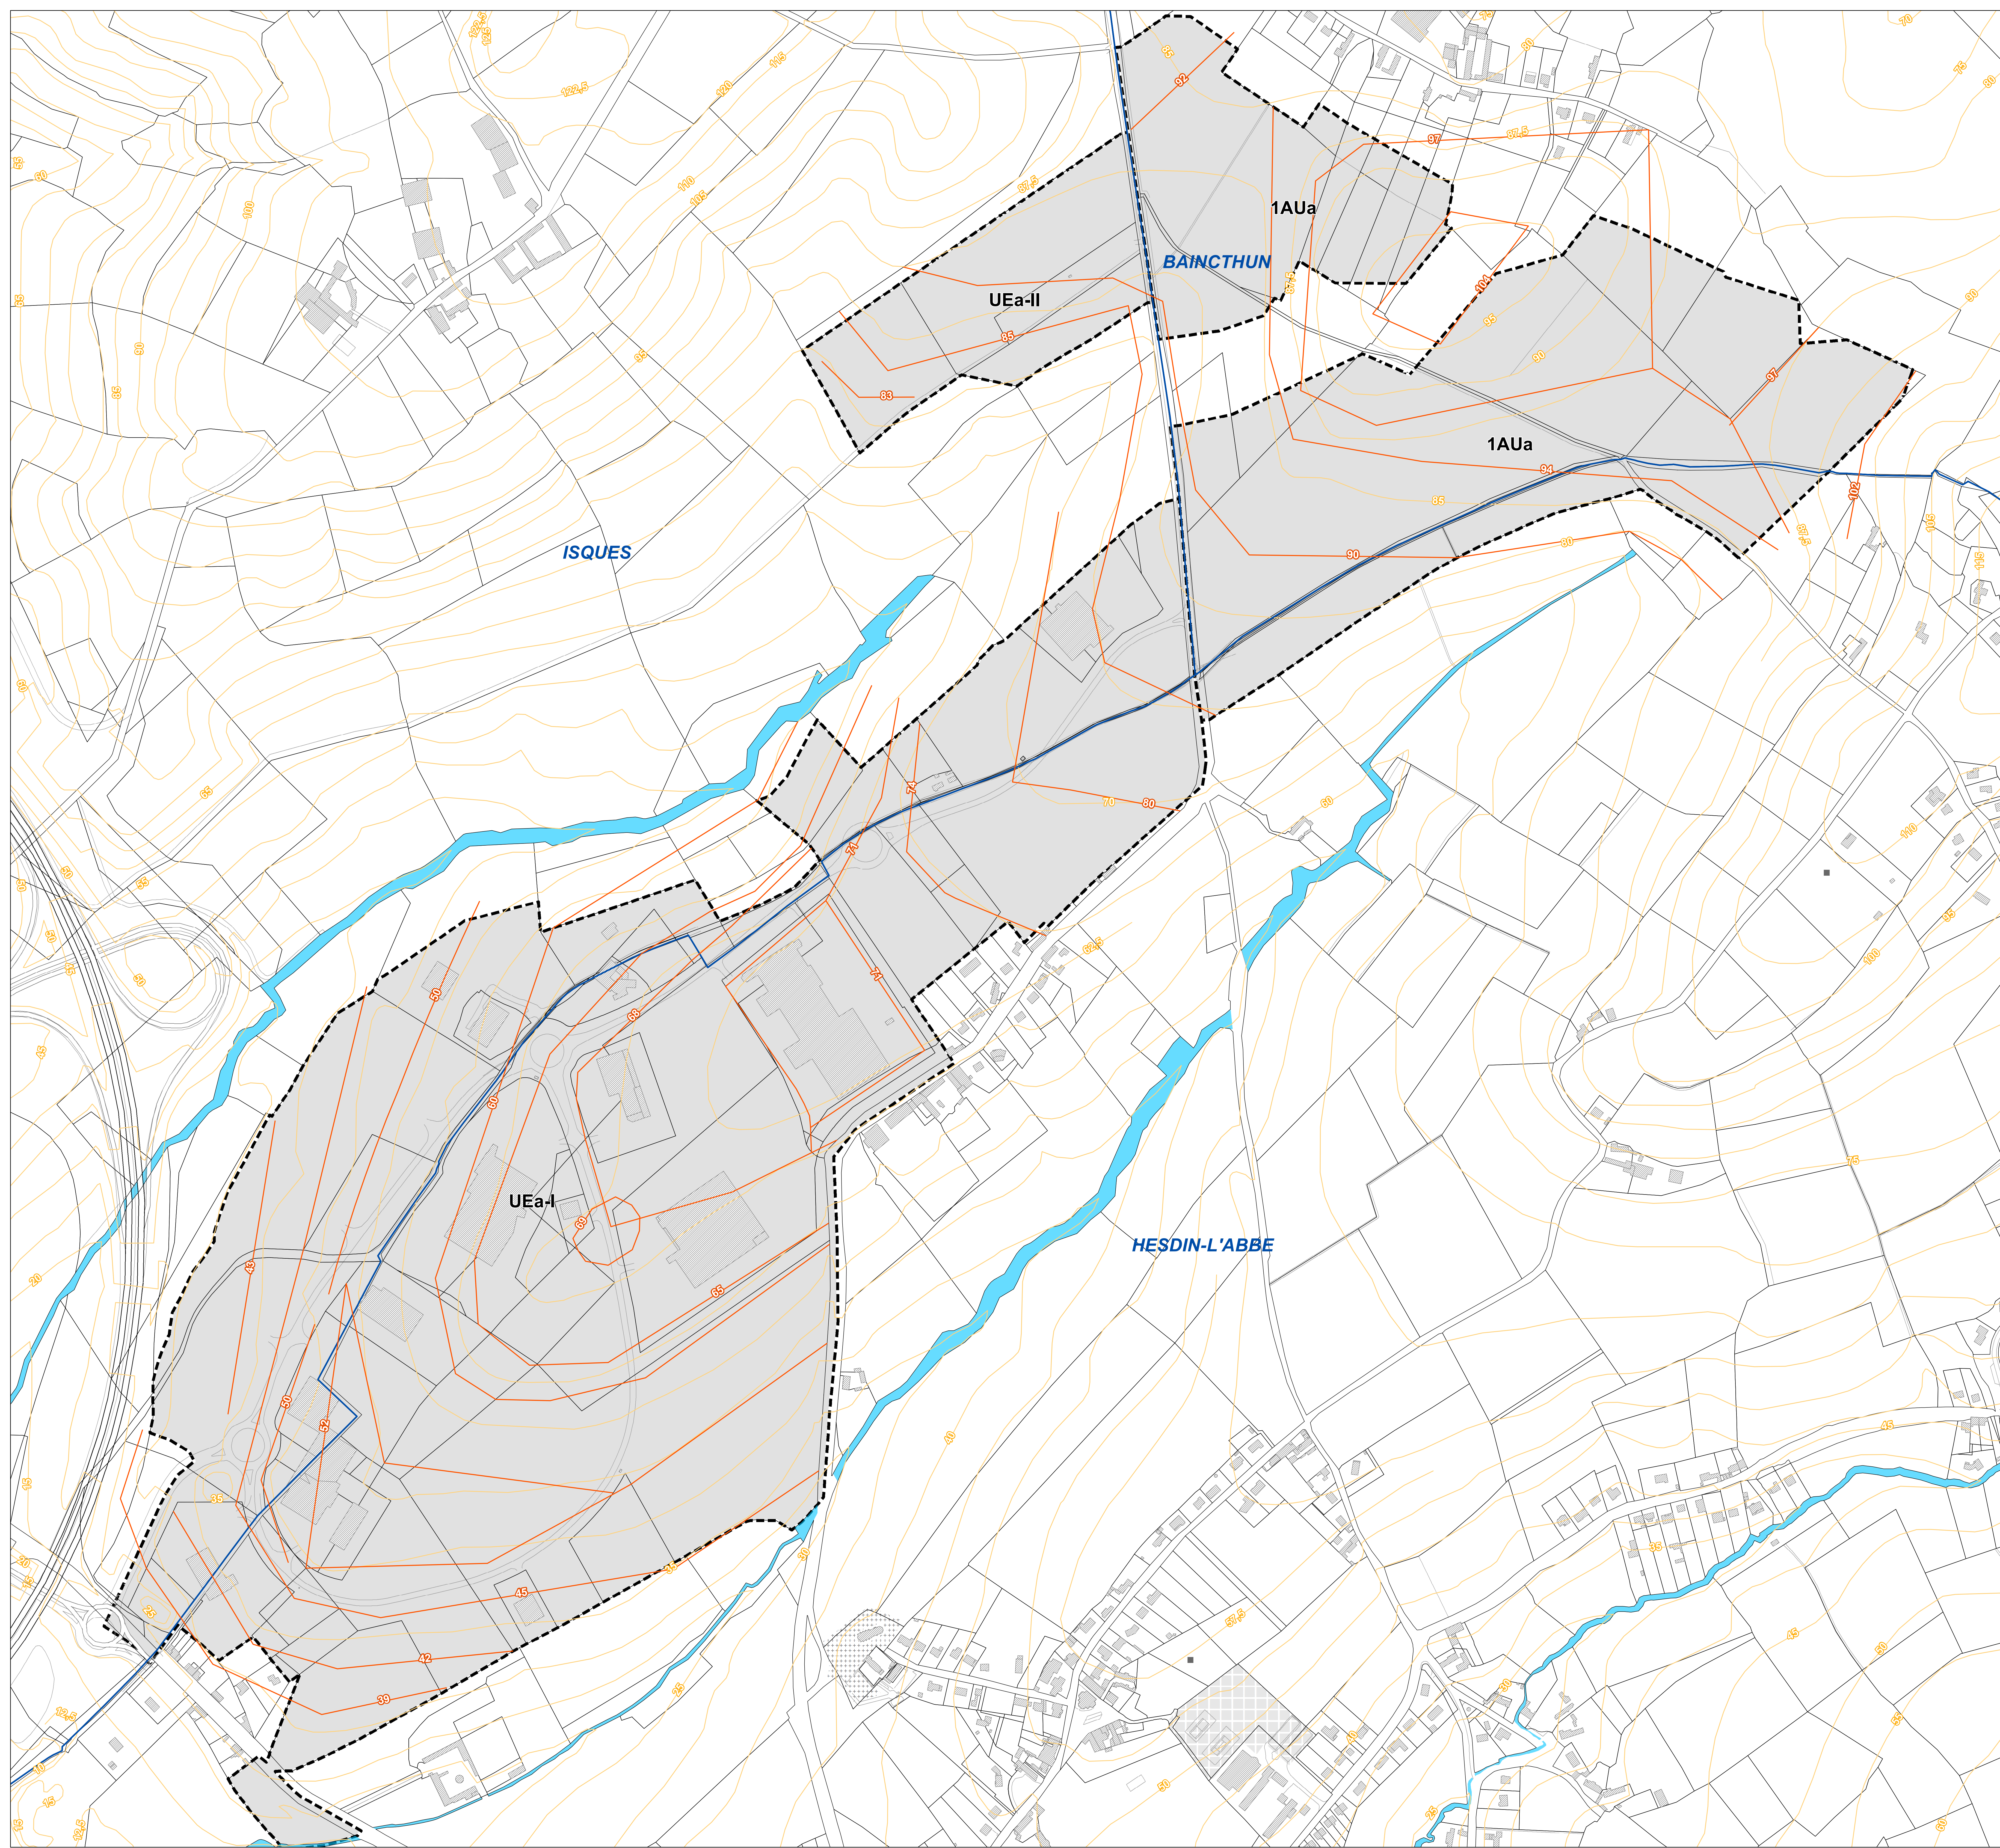

Hauteurs constructibles  
des bâtiments

Baincthun - Hesdin-L'Abbé - Isques


Parc paysager  
d'Activités  
de Landacres

BOULOGNE-SUR-MER  
Développement  
Côte d'Opale

ARRÊT DE PROJET LE 24 mars 2016 et 30 juin 2016  
(seconde délibération prévue par l'article L123-9 du code de l'urbanisme)

APPROBATION LE 6 avril 2017

Localisation du PA Landacres sur le territoire de la CAB (1/100 000 ème)

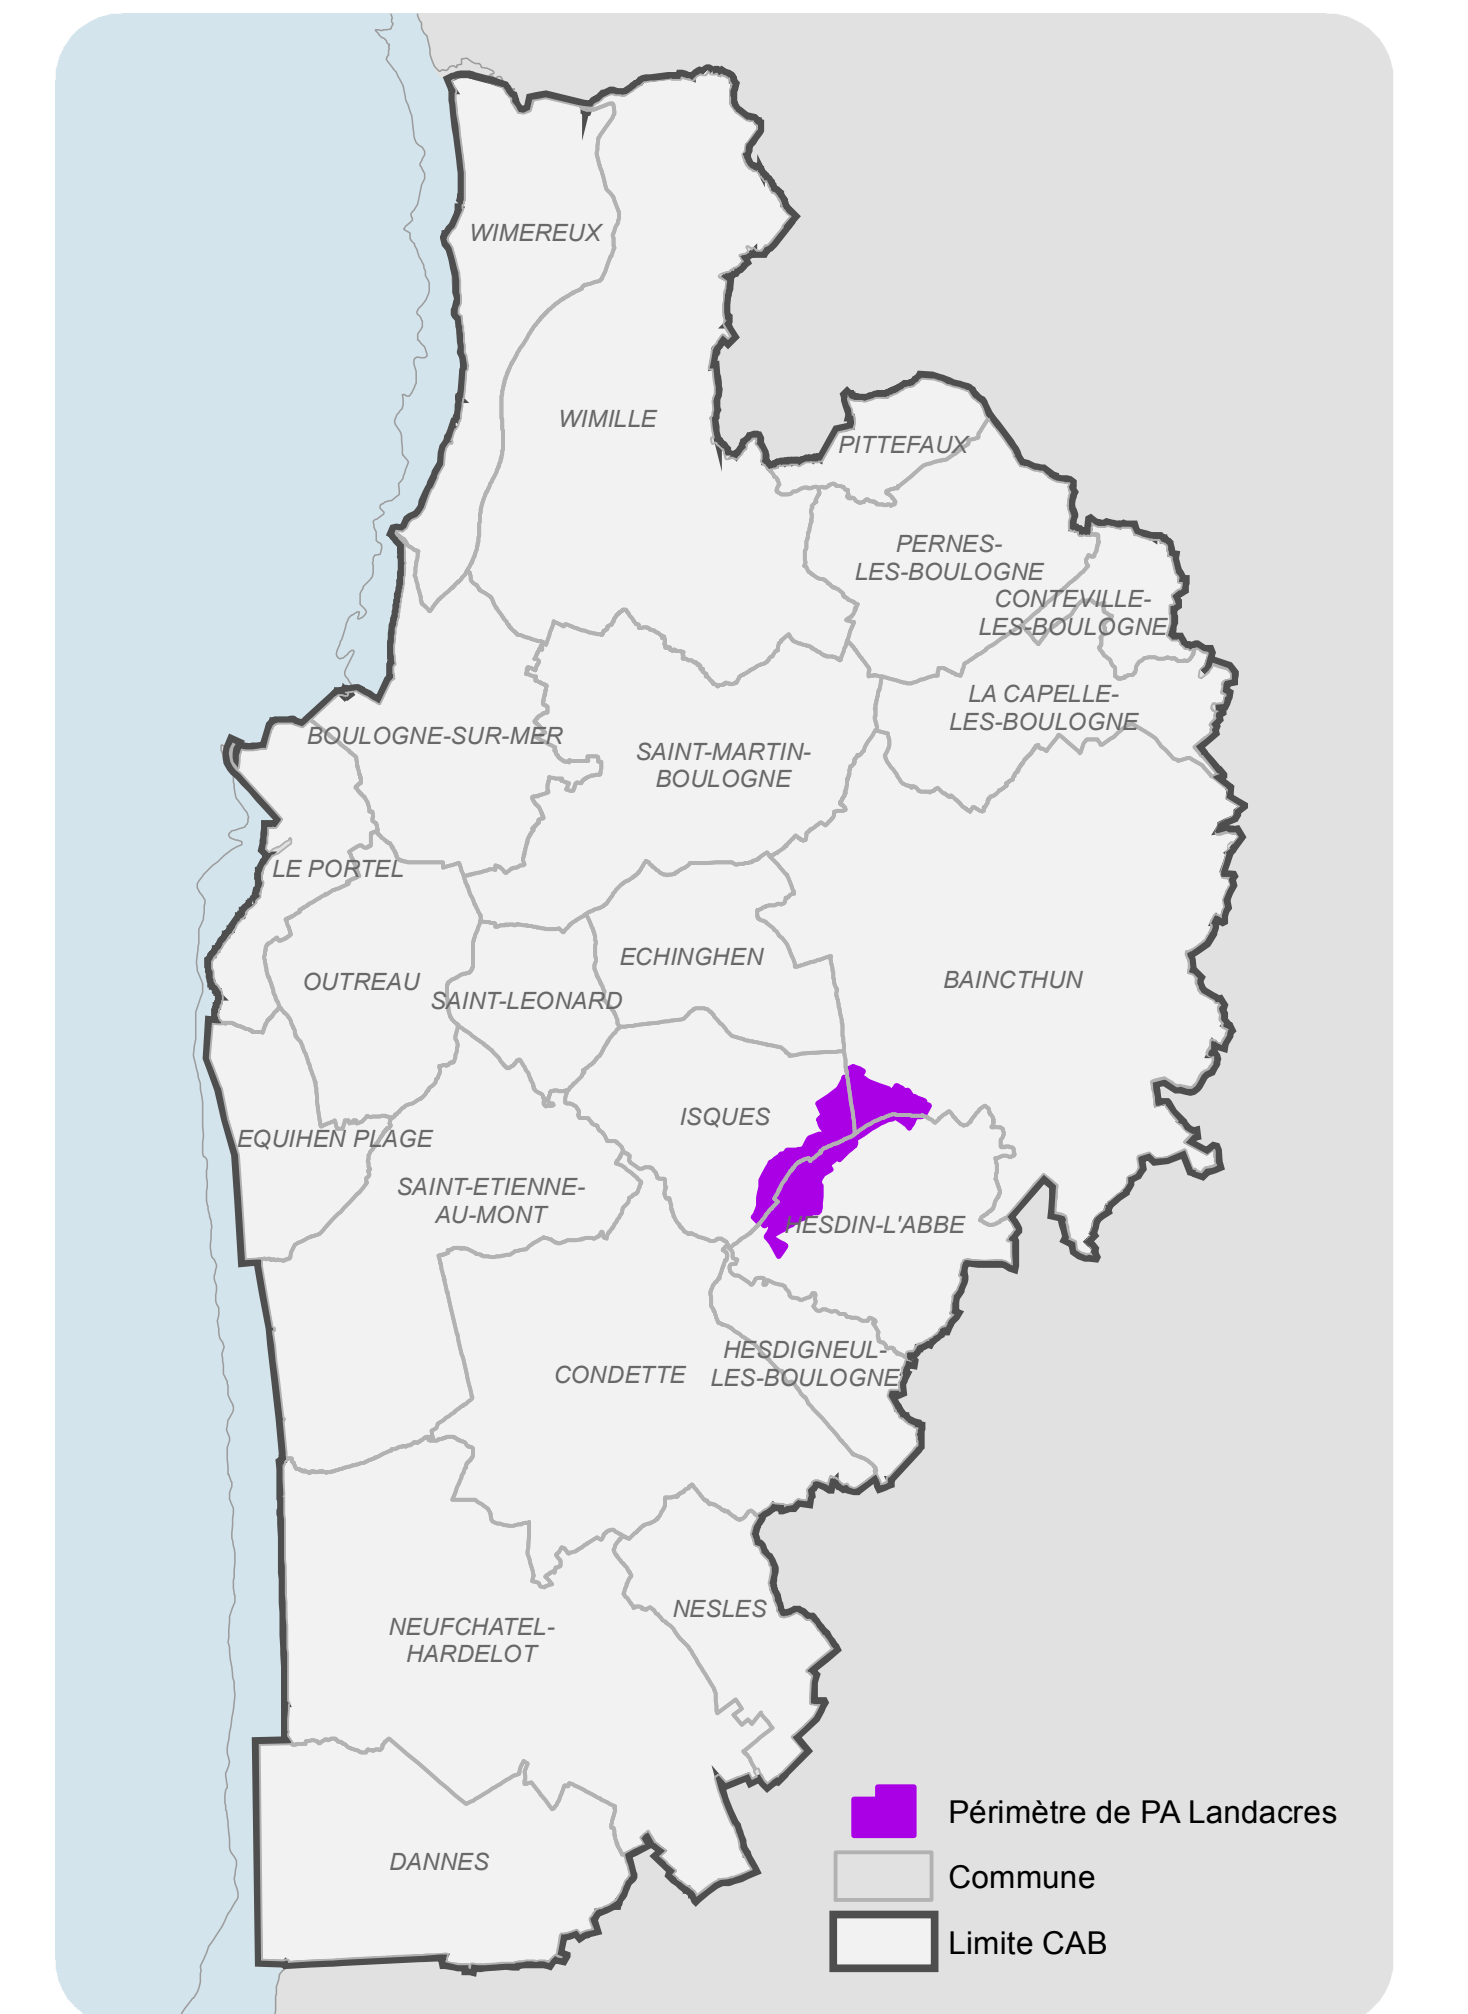

- LEGENDE :
- Hauteurs maximales des constructions (cf. article UEa.10 du Règlement du PLUI)
  - Zonage constructible
  - Courbes de niveaux (IGN)
  - Bât ou groupe de bâtis ajouté au cadastre
  - Bât cadastre
  - Parcelle Cadastre
  - Commune
  - A16
  - Axe principal
  - Voie ferrée principale
  - Cimetière
  - Stades, équipements sportifs
  - Hydrographie