



RESEAUX COMMUNAUX

UNITAIRES

USUES

PLUVIALES

REPOULEMENT

POSEE

RESEAUX PRIVES

UNITAIRES

USUES

PLUVIALES

REPOULEMENT

RESEAUX DEPARTEMENTAUX

UNITAIRES

USUES

PLUVIALES

SEPARATEUR A HYDROCARBURE

POSTE DE RELEVEMENT

POSTE DE REPOULEMENT

POSTE ANTI CRUE

SIPHON

BASIN VAMPON

UNITÉ DE TRAITEMENT

DEGRADON D'ORAGE

CHAMBRÉ DE CREMANALAGE

PURGEUR

CLAPET ANTI CRUE

VAIANE

SOUPAPE

LINIMETRE

PLUVIOMETRE

VENTOURE

TRATTMENT EN RESEAU

DEBITMETRE

BALLON

VEROAGE

DECELLEUR EN RESEAU

CHASSE EN RESEAU

CHAMBRÉ D'EQUILIBRE

TETE D'EGALISSE

EXULTOIRE

REGARD SIMPLE

REGARD AVALON

REGARD MOTE

REGARD A DECONTATION

REGARD DECALE

REGARD BOUCHE

GRILLE VISIBLE

GRILLE NON VISIBLE

GRILLE

GRILLE AVALON

AVALON SANS DECONTATION

AVALON A DECONTATION

AVALON A SEPARATEUR

HYDROCARBURE

DÉPARTEMENT DE SEINE ET MARNE

Communauté de Communes

Plaines & Monts de France

SAINT PATHUS

- NORD EST -

Territoire MARNE & OISE : 9, rue de la Mare Blanche - Z.I. NOOSIEL - 77425 MARNE LA VALLÉE Cedex 02

Référence du Plan : 77430 Ass 2020/1

Échelle : 1/2000ème

Date de Mise à Jour : 31 / 12 / 2019

Dessiné par : David GAUTHIER

Approuvé par : Bruno TERRASSIN

PLAN RESEAUX ASSAINISSEMENT

PLANCHE 1/2

DÉPARTEMENT DE SEINE ET MARNE

Communauté de Communes
Plaines & Monts de France

SAINT PATHUS

— SUD OUEST —



Territoire MARNE & OISE : 9, rue de la Mare Blanche - Z.I.NOISIEL - 77425 MARNE LA VALLÉE Cedex 02

Référence du Plan : 77430 Ass 2020/1

Echelle :

1/2000ème

Date de Mise à Jour :

31 / 12 / 2019

Dessiné par : David GAUTHIER

Approuvé par : Bruno TERRASSIN

PLAN RÉSEAUX ASSAINISSEMENT

PLANCHE 2/2

VEOLIA

LÉGENDE

RESEAUX COMMUNAUX

UNITAIRES
USEES
PLUVIALES
REFOULEMENT
FOSSE

RESEAUX PRIVÉS

UNITAIRES
USEES
PLUVIALES
REFOULEMENT


RESEAUX DEPARTEMENTAUX



UNITAIRES
USEES
PLUVIALES

— SÉPARATEUR À HYDROCARBURE
— POSTE DE RELÈVEMENT
— POSTE DE REFOULEMENT
— POSTE ANTI CRUE
— SIPHON
— BASSIN TAMPON
— UNITÉ DE TRAITEMENT
— DÉVERSOIR D'ORAGE
— CHAMBRE DE DESSABLAGE
— PUISARD
— CLAPET ANTI CRUE
— VANNE
— SOUPAPE

— LIMNIMÈTRE
— PLUVIOMÈTRE
— VENTOUSE
— TRAITEMENT EN RÉSEAU
— DÉBITMÈTRE
— BALLON
— VIDANGE
— DÉGRILLEUR EN RÉSEAU
— CHASSE EN RÉSEAU
— CHEMINÉE D'ÉQUILIBRE
— TÊTE D'AQUEDUC
— EXUTOIRE
— REGARD SIMPLE

— REGARD AVALOIR
— REGARD MIXTE
— REGARD À DÉCANTATION
— REGARD DÉCALÉ
— REGARD BORGNE
— GRILLE VISITABLE
— GRILLE NON VISITABLE
— GRILLE
— GRILLE AVALOIR
— AVALOIR SANS DÉCANTATION
— AVALOIR À DÉCANTATION
— AVALOIR À SÉPARATEUR
— D'HYDROCARBURE

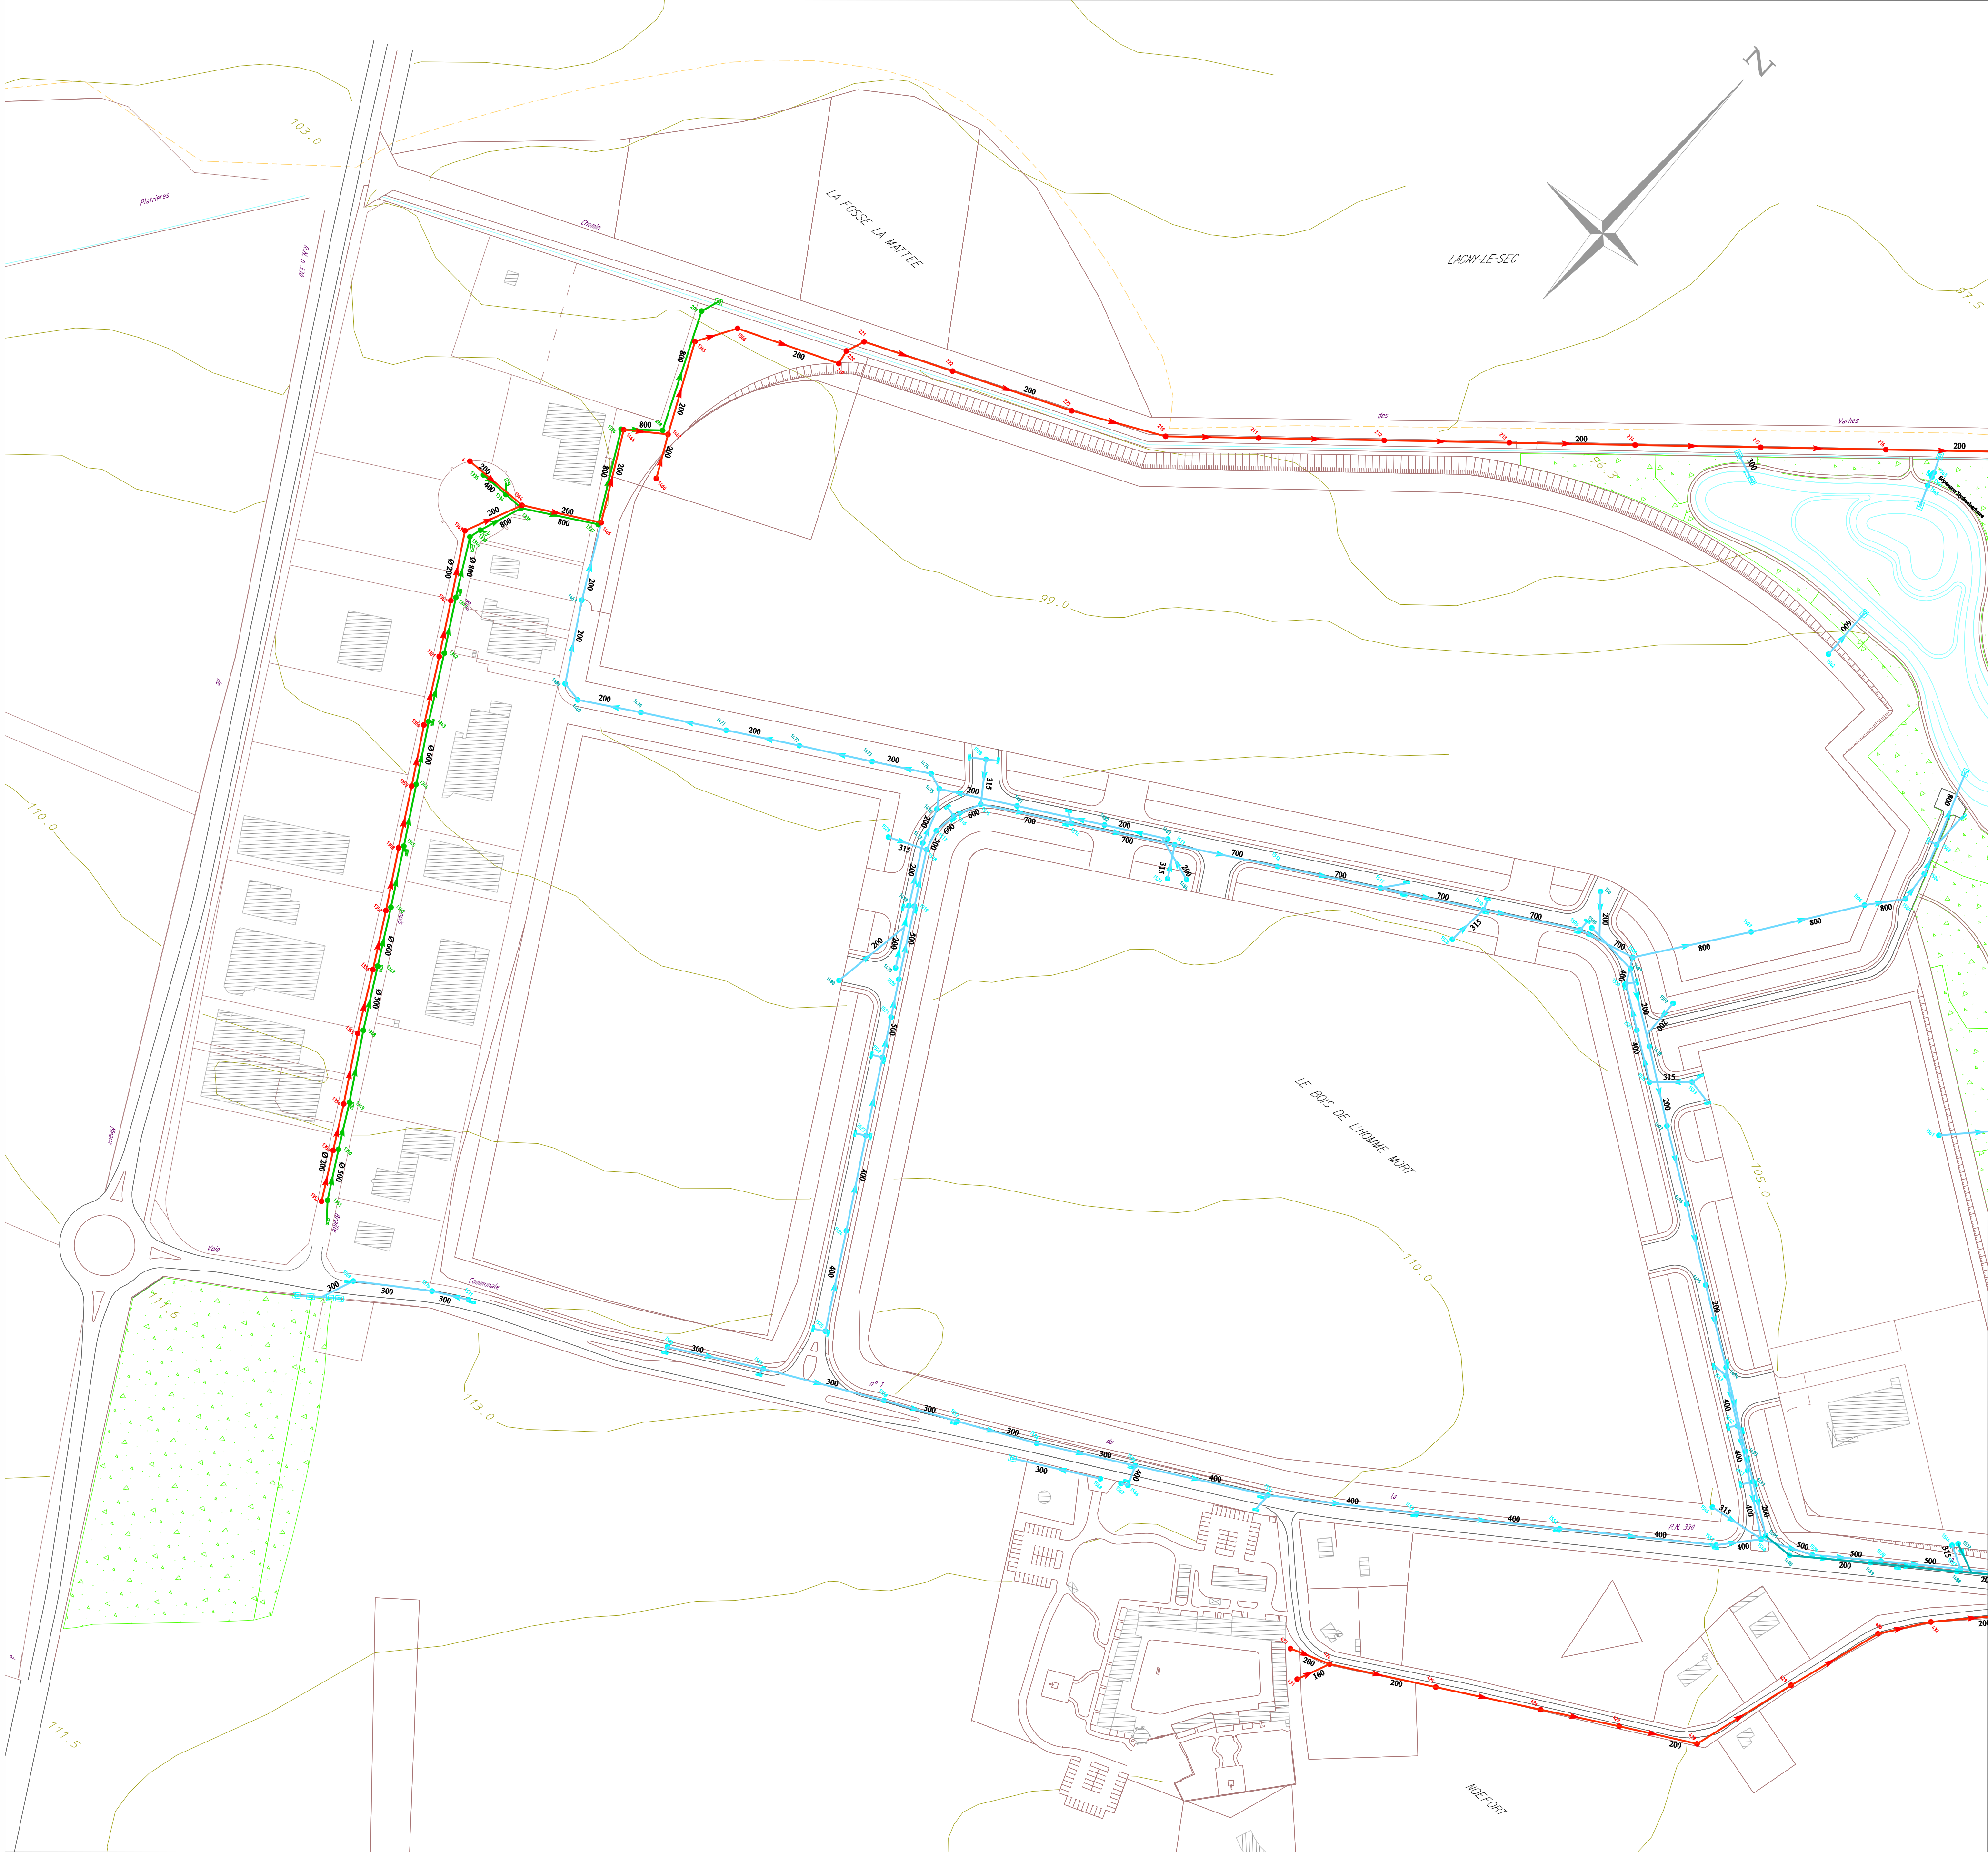

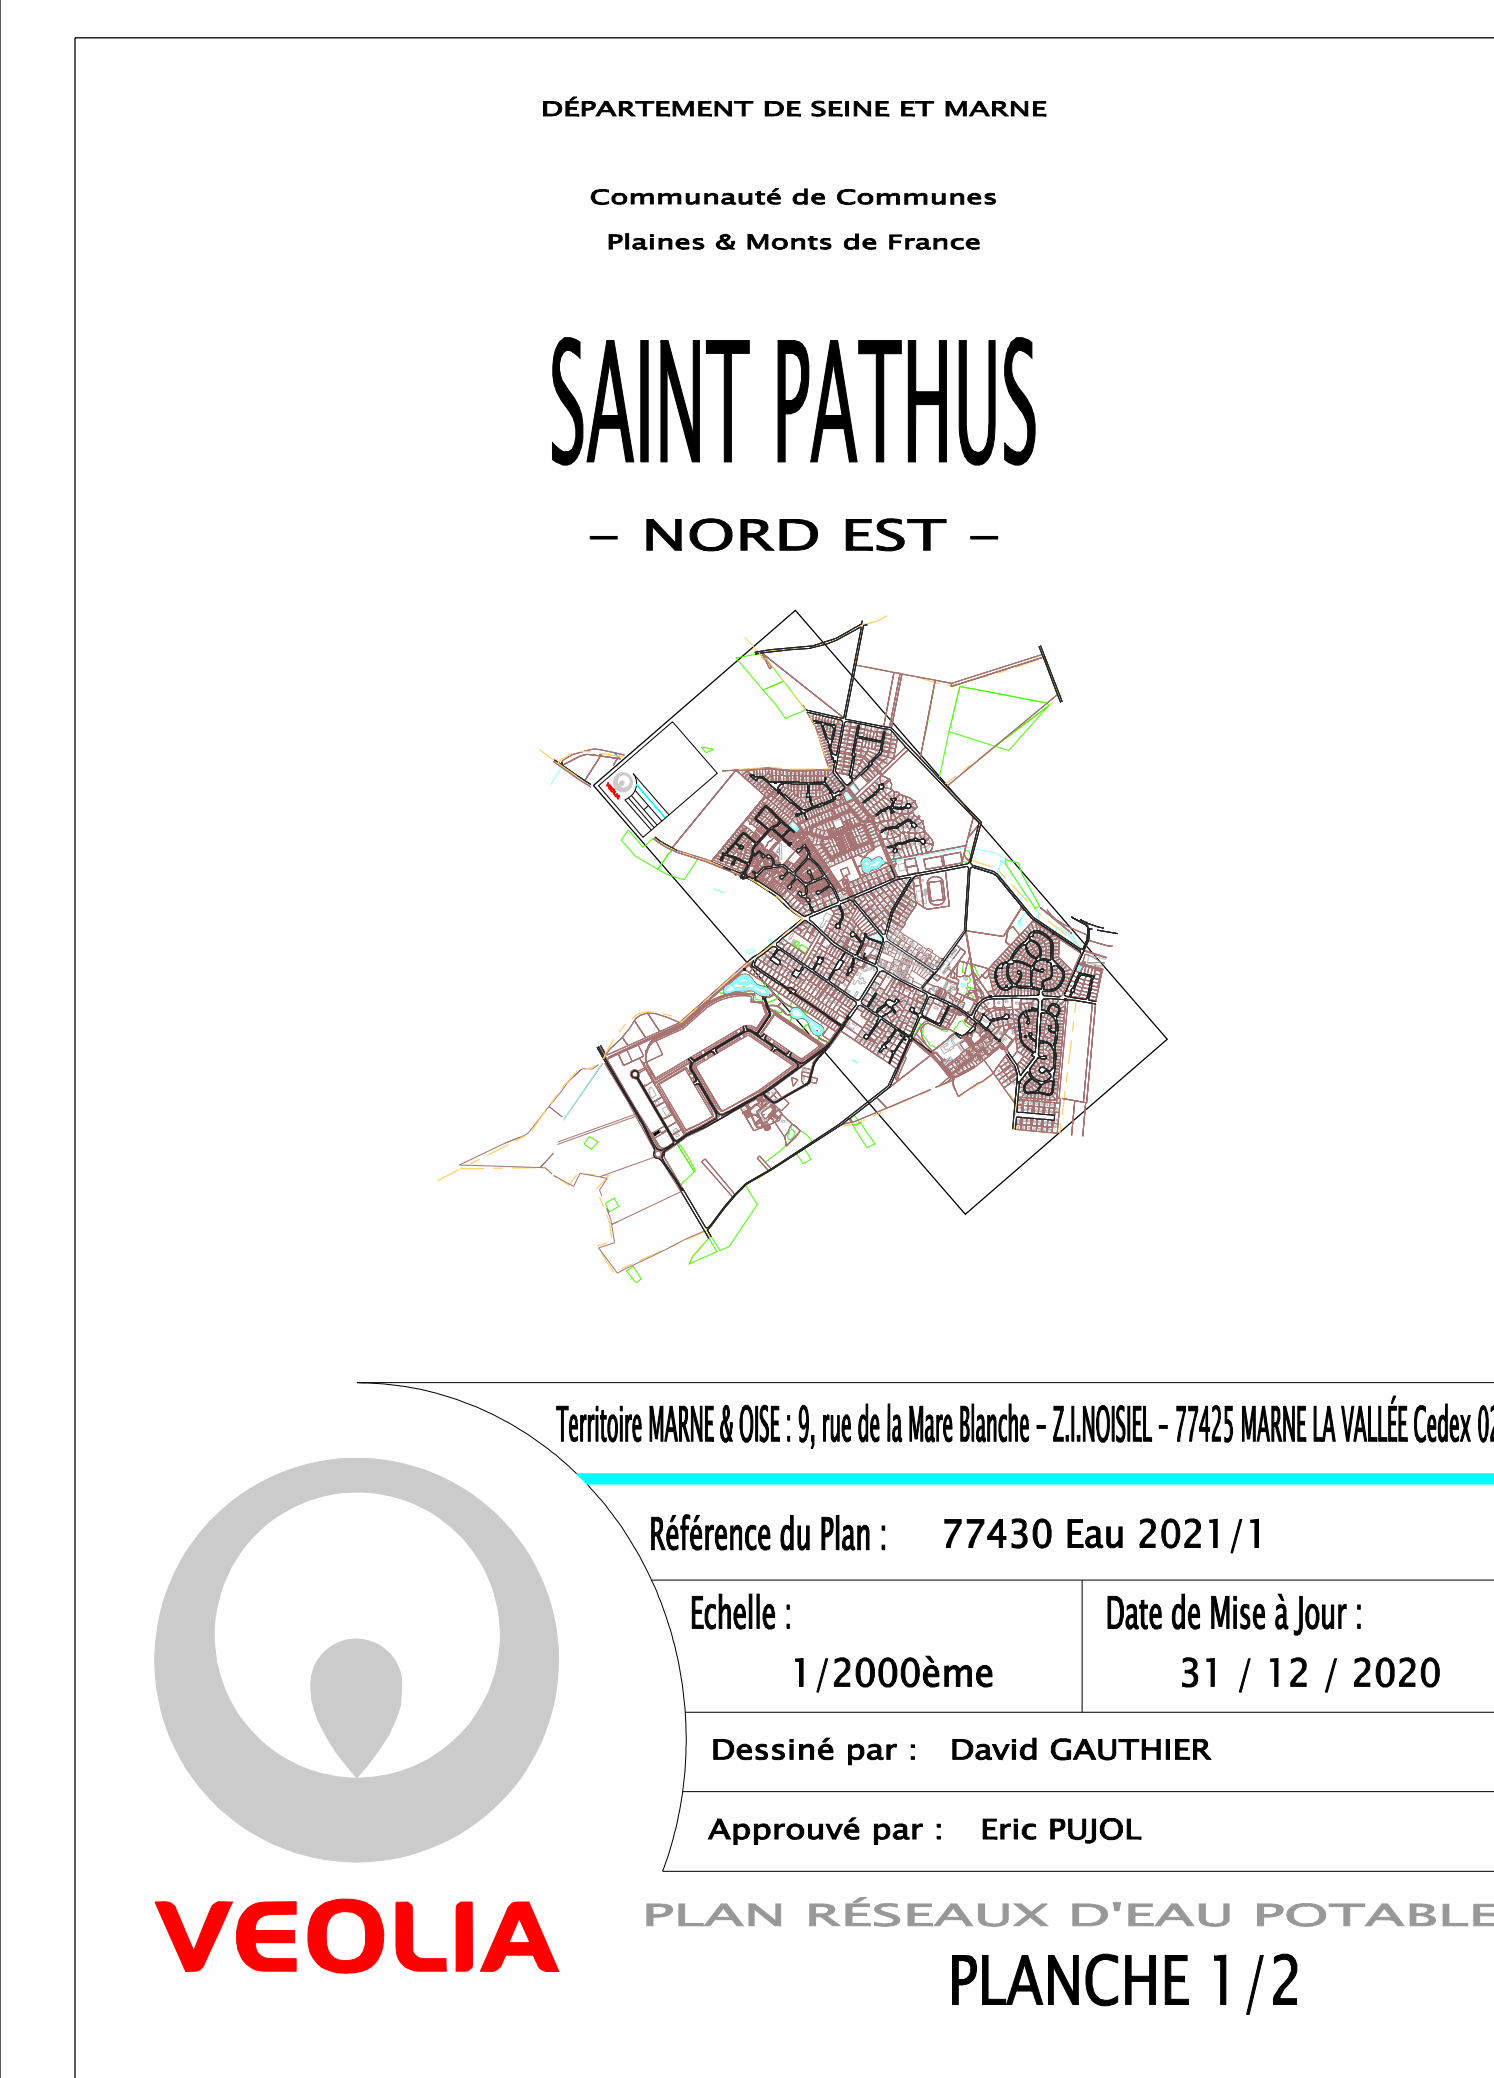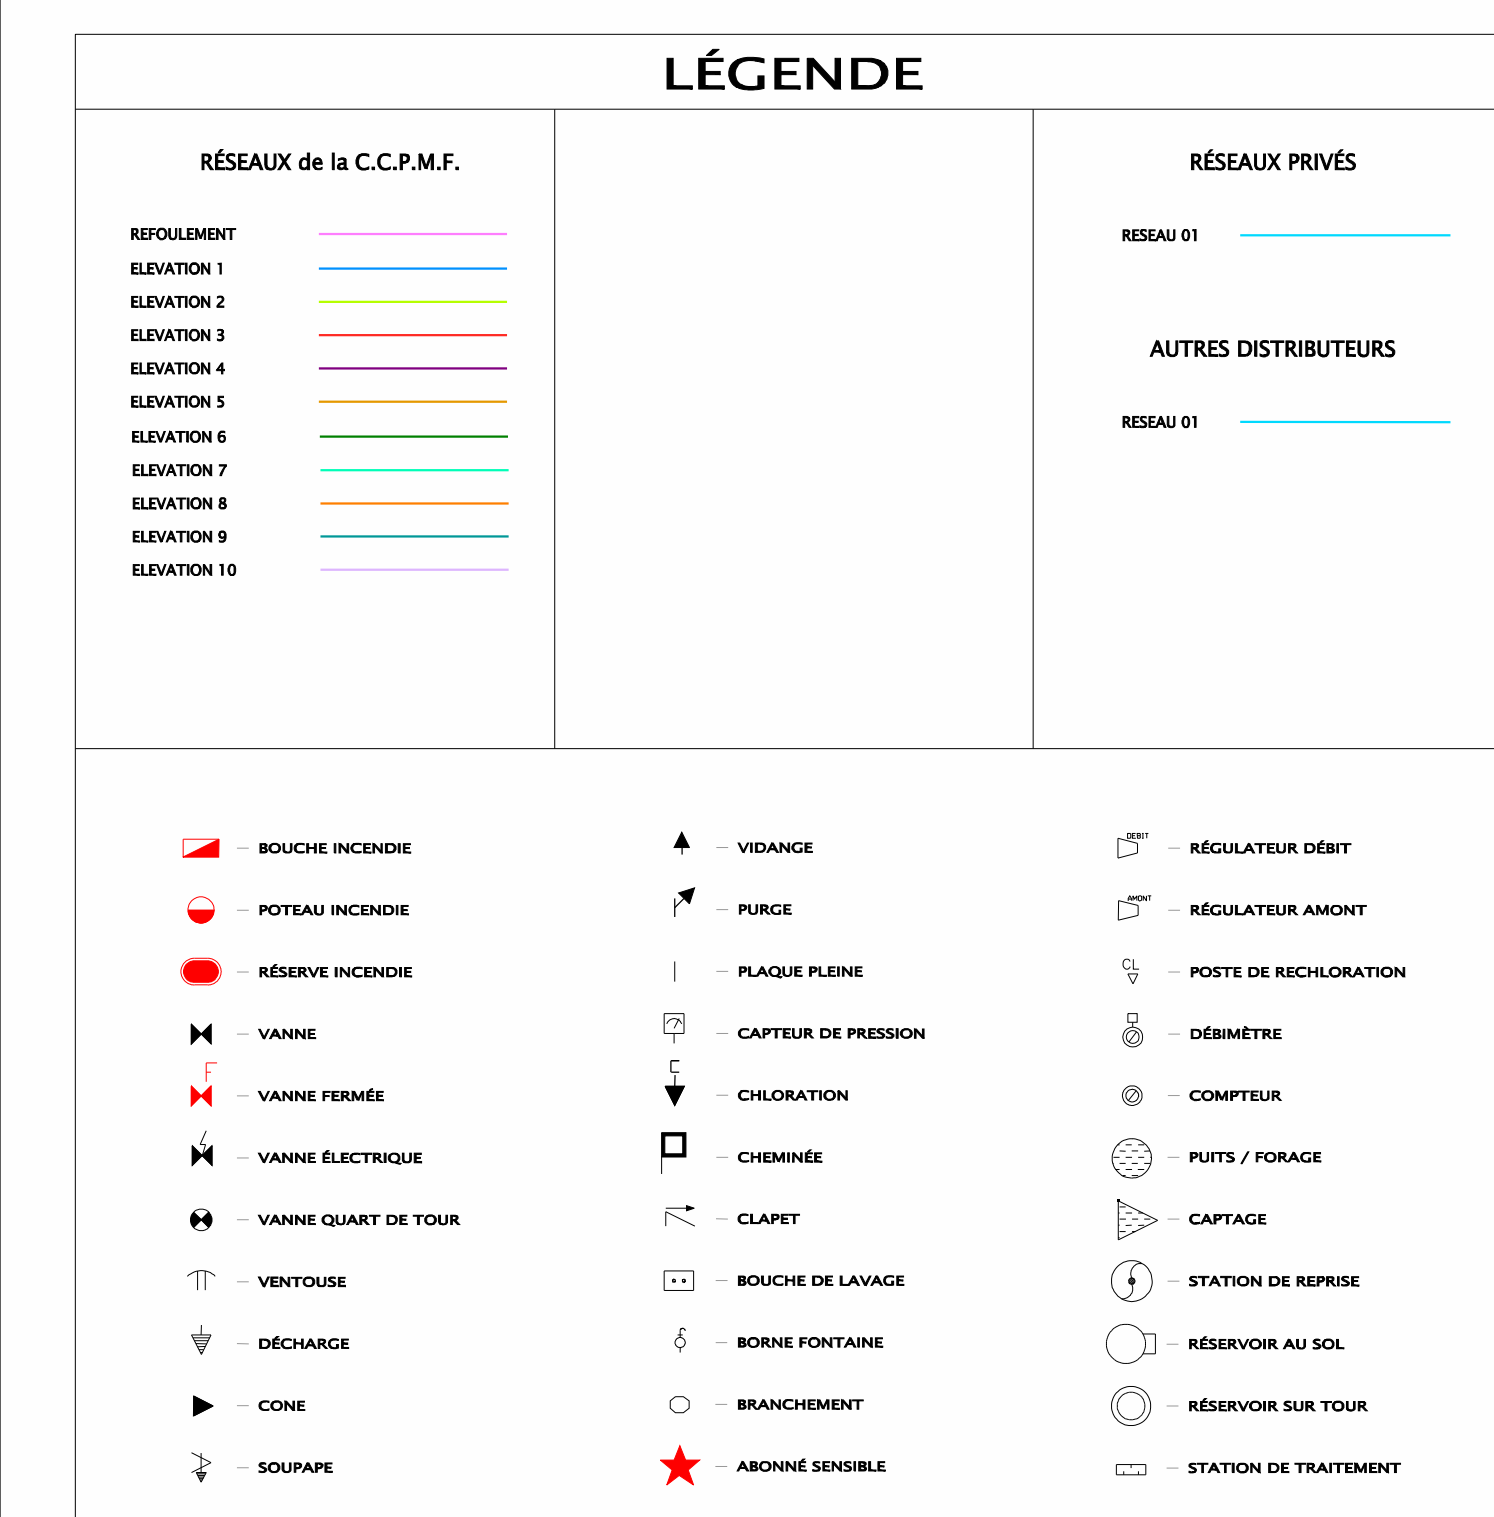

RÉSEaux de la C.C.P.M.F.

REFOULEMENT

ELEVATION 1

ELEVATION 2

ELEVATION 3

ELEVATION 4

ELEVATION 5

ELEVATION 6

ELEVATION 7

ELEVATION 8

ELEVATION 9

ELEVATION 10

RÉSEaux PRIVÉS

RESEAU 01

AUTRES DISTRIBUTEURS

RESEAU 01

BOUCHE INCENDIE

POTEAU INCENDIE

RÉSERVE INCENDIE

VANNE

VANNE FERMÉE

VANNE ÉLECTRIQUE

VANNE QUART DE TOUR

VENTOUSE

DÉCHARGE

CONE

SOUPAPE

VIDANGE

PURGE

PLAQUE PLEINE

CAPTEUR DE PRESSION

CHLORATION

CHEMINÉE

CLAPET

BOUCHE DE LAVAGE

BORNE FONTAINE

BRANCHEMENT

ABONNÉ SENSIBLE

RÉGULATEUR DÉBIT

RÉGULATEUR AMONT

PORTE DE RECHLORATION

DÉBITMÈTRE

COMPTEUR

PUITS / FORAGE

CAPTAGE

STATION DE REPRISE

RÉSEROIR AU SOL

RÉSEROIR SUR TOUR

STATION DE TRAITEMENT

DÉPARTEMENT DE SEINE ET MARNE

Communauté de Communes
Plaines & Monts de France

SAINT PATHUS

– SUD OUEST –



Territoire MARNE & OISE : 9, rue de la Mare Blanche - Z.I.NOISIEL - 77425 MARNE LA VALLÉE Cedex 02

Référence du Plan : 77430 Eau 2021/1

Echelle : 1/2000ème

Date de Mise à Jour : 31 / 12 / 2020

Dessiné par : David GAUTHIER

Approuvé par : Eric PUJOL



VEOLIA

PLAN RÉSEaux D'EAU POTABLE

PLANCHE 2/2