


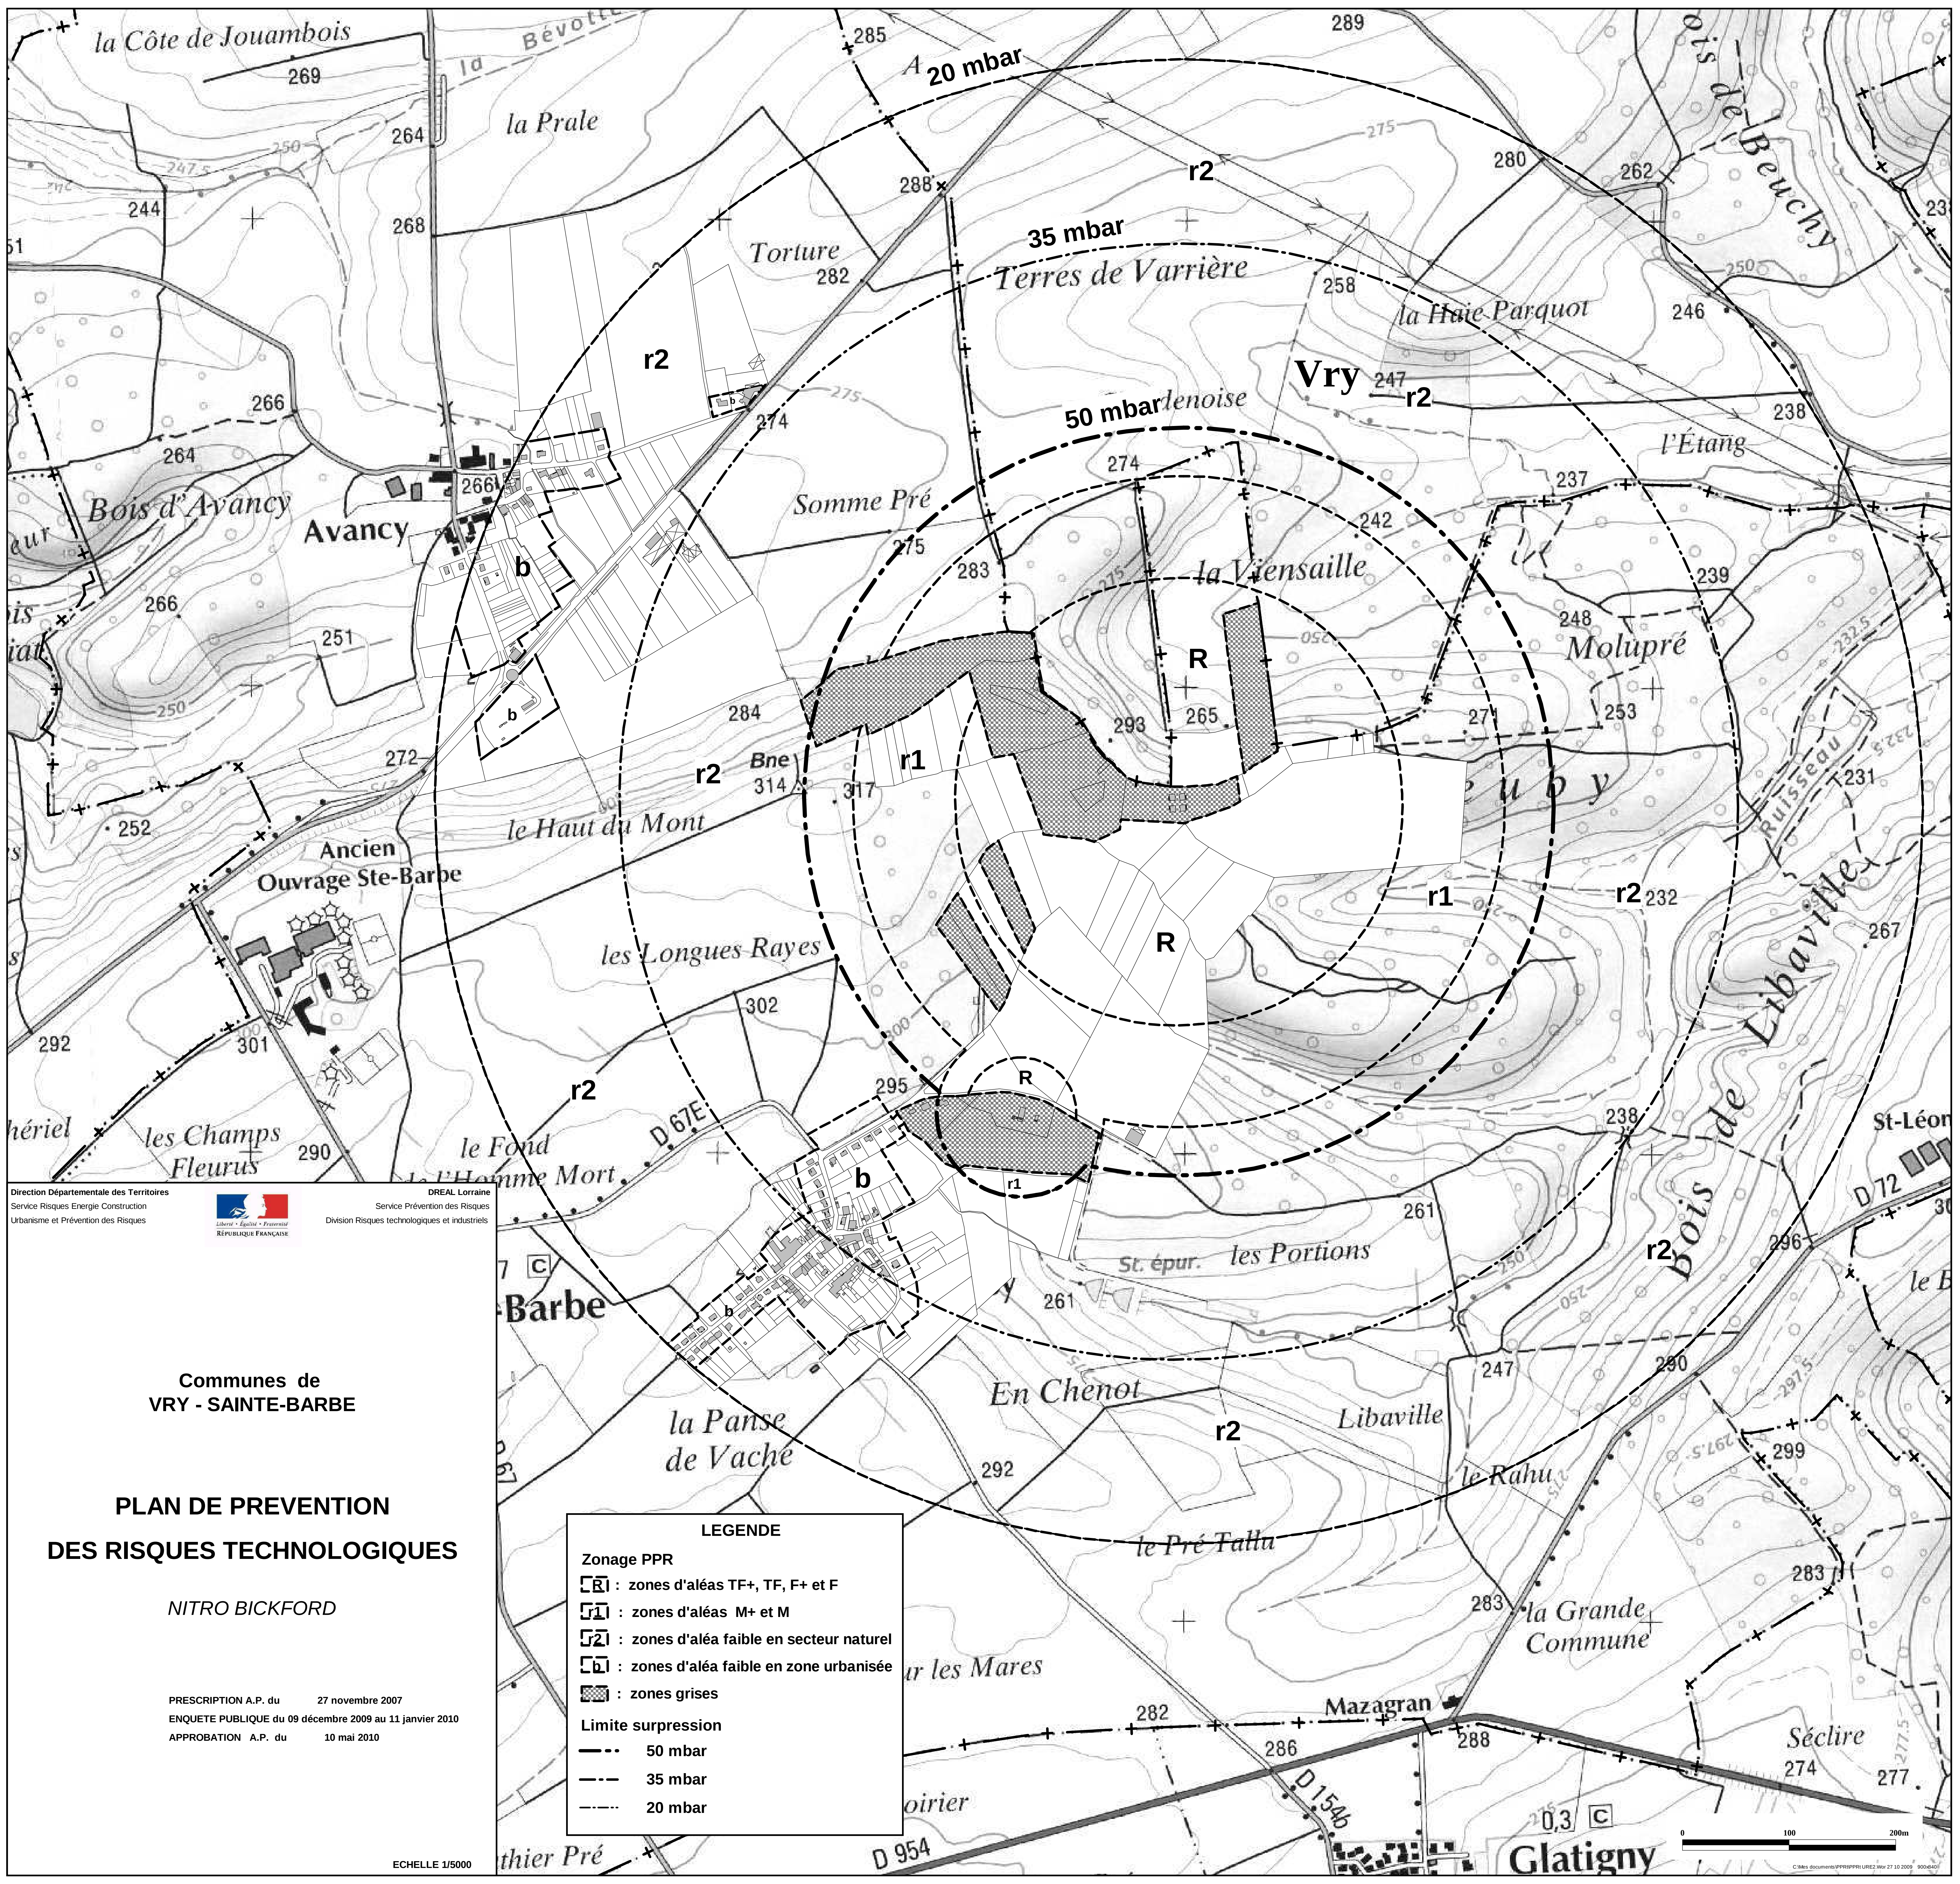

Direction Départementale des Territoires
Service Risques Energie Construction
Urbanisme et Prévention des Risques



DREAL Lorraine
Service Prévention des Risques
Division Risques technologiques et industriels

Communes de
VRY - SAINTE-BARBE

PLAN DE PREVENTION DES RISQUES TECHNOLOGIQUES

NITRO BICKFORD

PRESCRIPTION A.P. du 27 novembre 2007
ENQUETE PUBLIQUE du 09 décembre 2009 au 11 janvier 2010
APPROBATION A.P. du 10 mai 2010

LEGENDE

Zonage PPR

- : zones d'aléas TF+, TF, F+ et F
- : zones d'aléas M+ et M
- : zones d'aléa faible en secteur naturel
- : zones d'aléa faible en zone urbanisée
- : zones grises

Limite suppression

- 50 mbar
- 35 mbar
- 20 mbar

ECHELLE 1/5000

0 100 200m

C:\Mes documents\PPR\PPR\URE2\Map 27 10 2009 8004601