

PLAN DU
RESEAU D'ELECTRICITE ET DE GAZ

ECHELLE : 1/7500


PRESCRIPTION : 16/09/2015
DEBAT SUR LE PADD : 30/11/2016
ARRÊT : 15/10/2018
ENQUÊTE PUBLIQUE : du 11/06/2019 au 11/07/2019
APPROBATION : 08/06/2020

6.2

Bureau d'études UrbaDoc
Chef de projet : Etienne BADIANE
55, Avenue des Minimes
31200 TOULOUSE
05 34 42 02 91
contact@be-urbadoc.fr

Légende

- Conduite de gaz
- Ligne haute tension enterrée
- Ligne haute tension aérienne
- Ligne basse tension enterrée
- Ligne basse tension aérienne
- Ligne basse tension aérienne torsadée
- Poste électrique

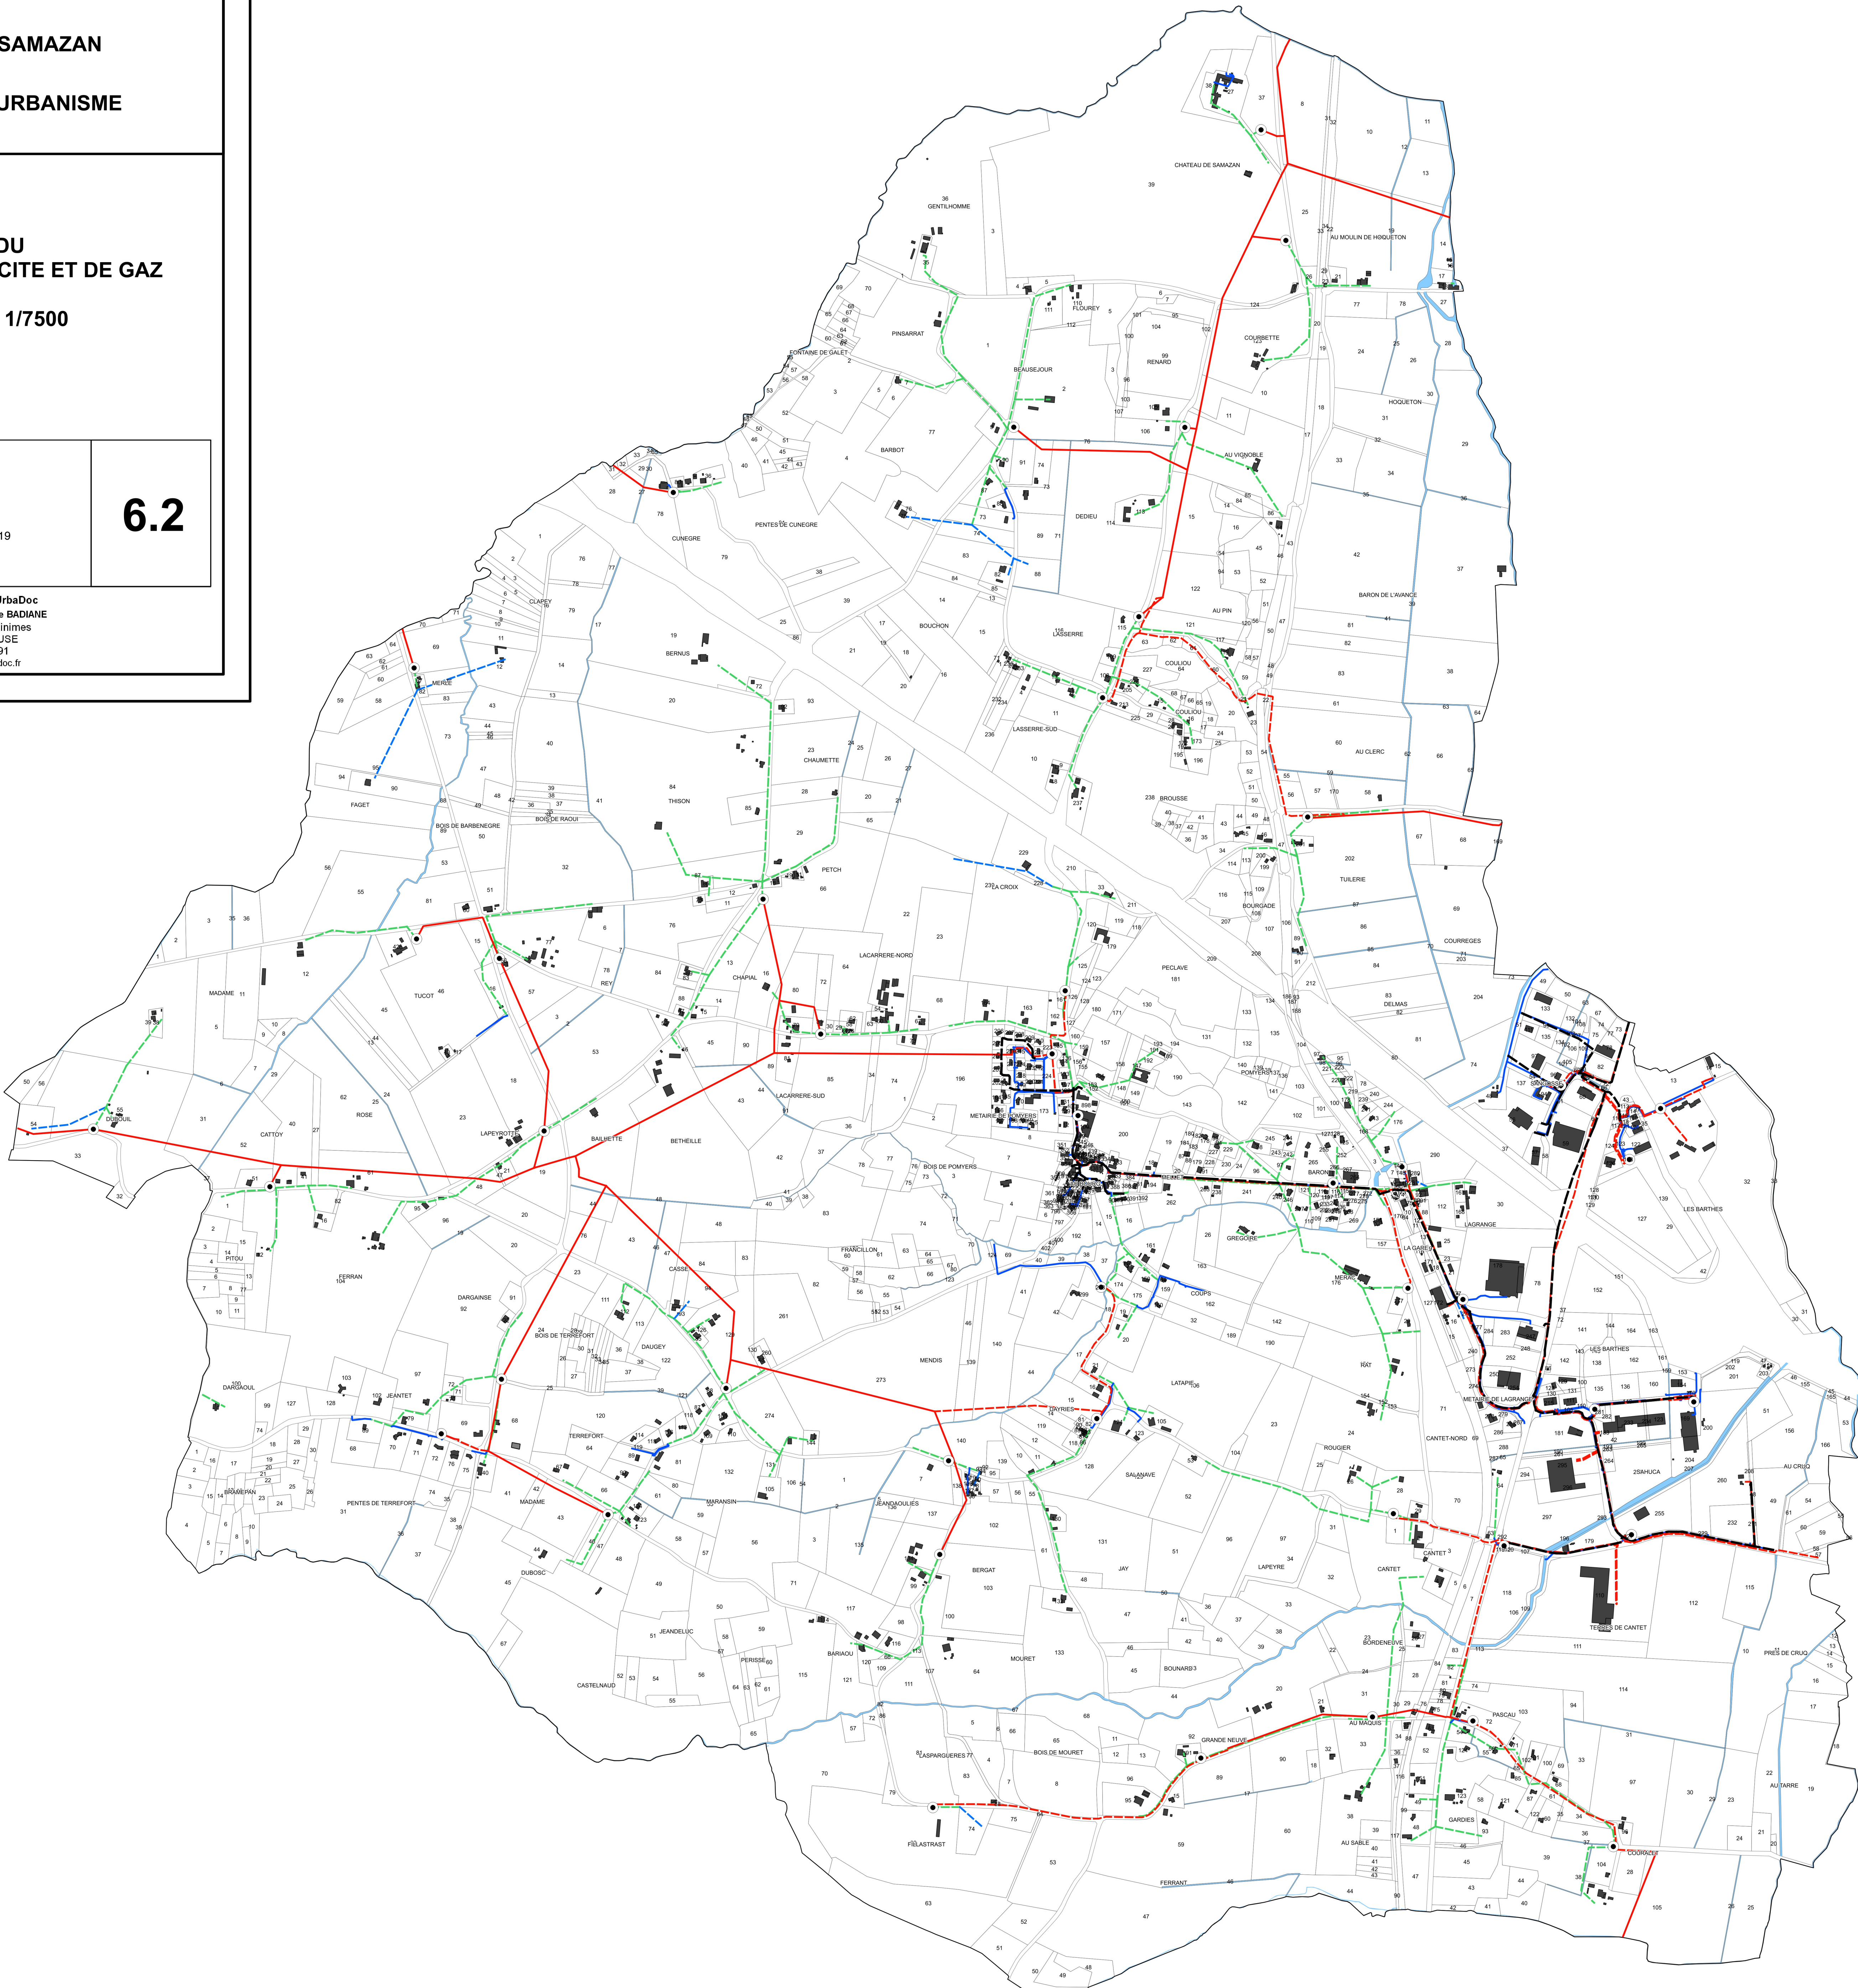

ZOOM SUR LE CENTRE-BOURG - ECHELLE 1/2 500

