

COMMUNAUTE DE COMMUNES DU GRAND LANGRES

Document approuvé

PLAN LOCAL D'URBANISME INTERCOMMUNAL VALANT PROGRAMME LOCAL DE L'HABITAT

6. Annexes


6.2 Annexes sanitaires


6.2.2 Plans du réseau d'assainissement


Pièce n°6.2.2


Arrêté par délibération du
Conseil Communautaire : 26/10/23


Approuvé par délibération du
Conseil Communautaire : 05/12/2024

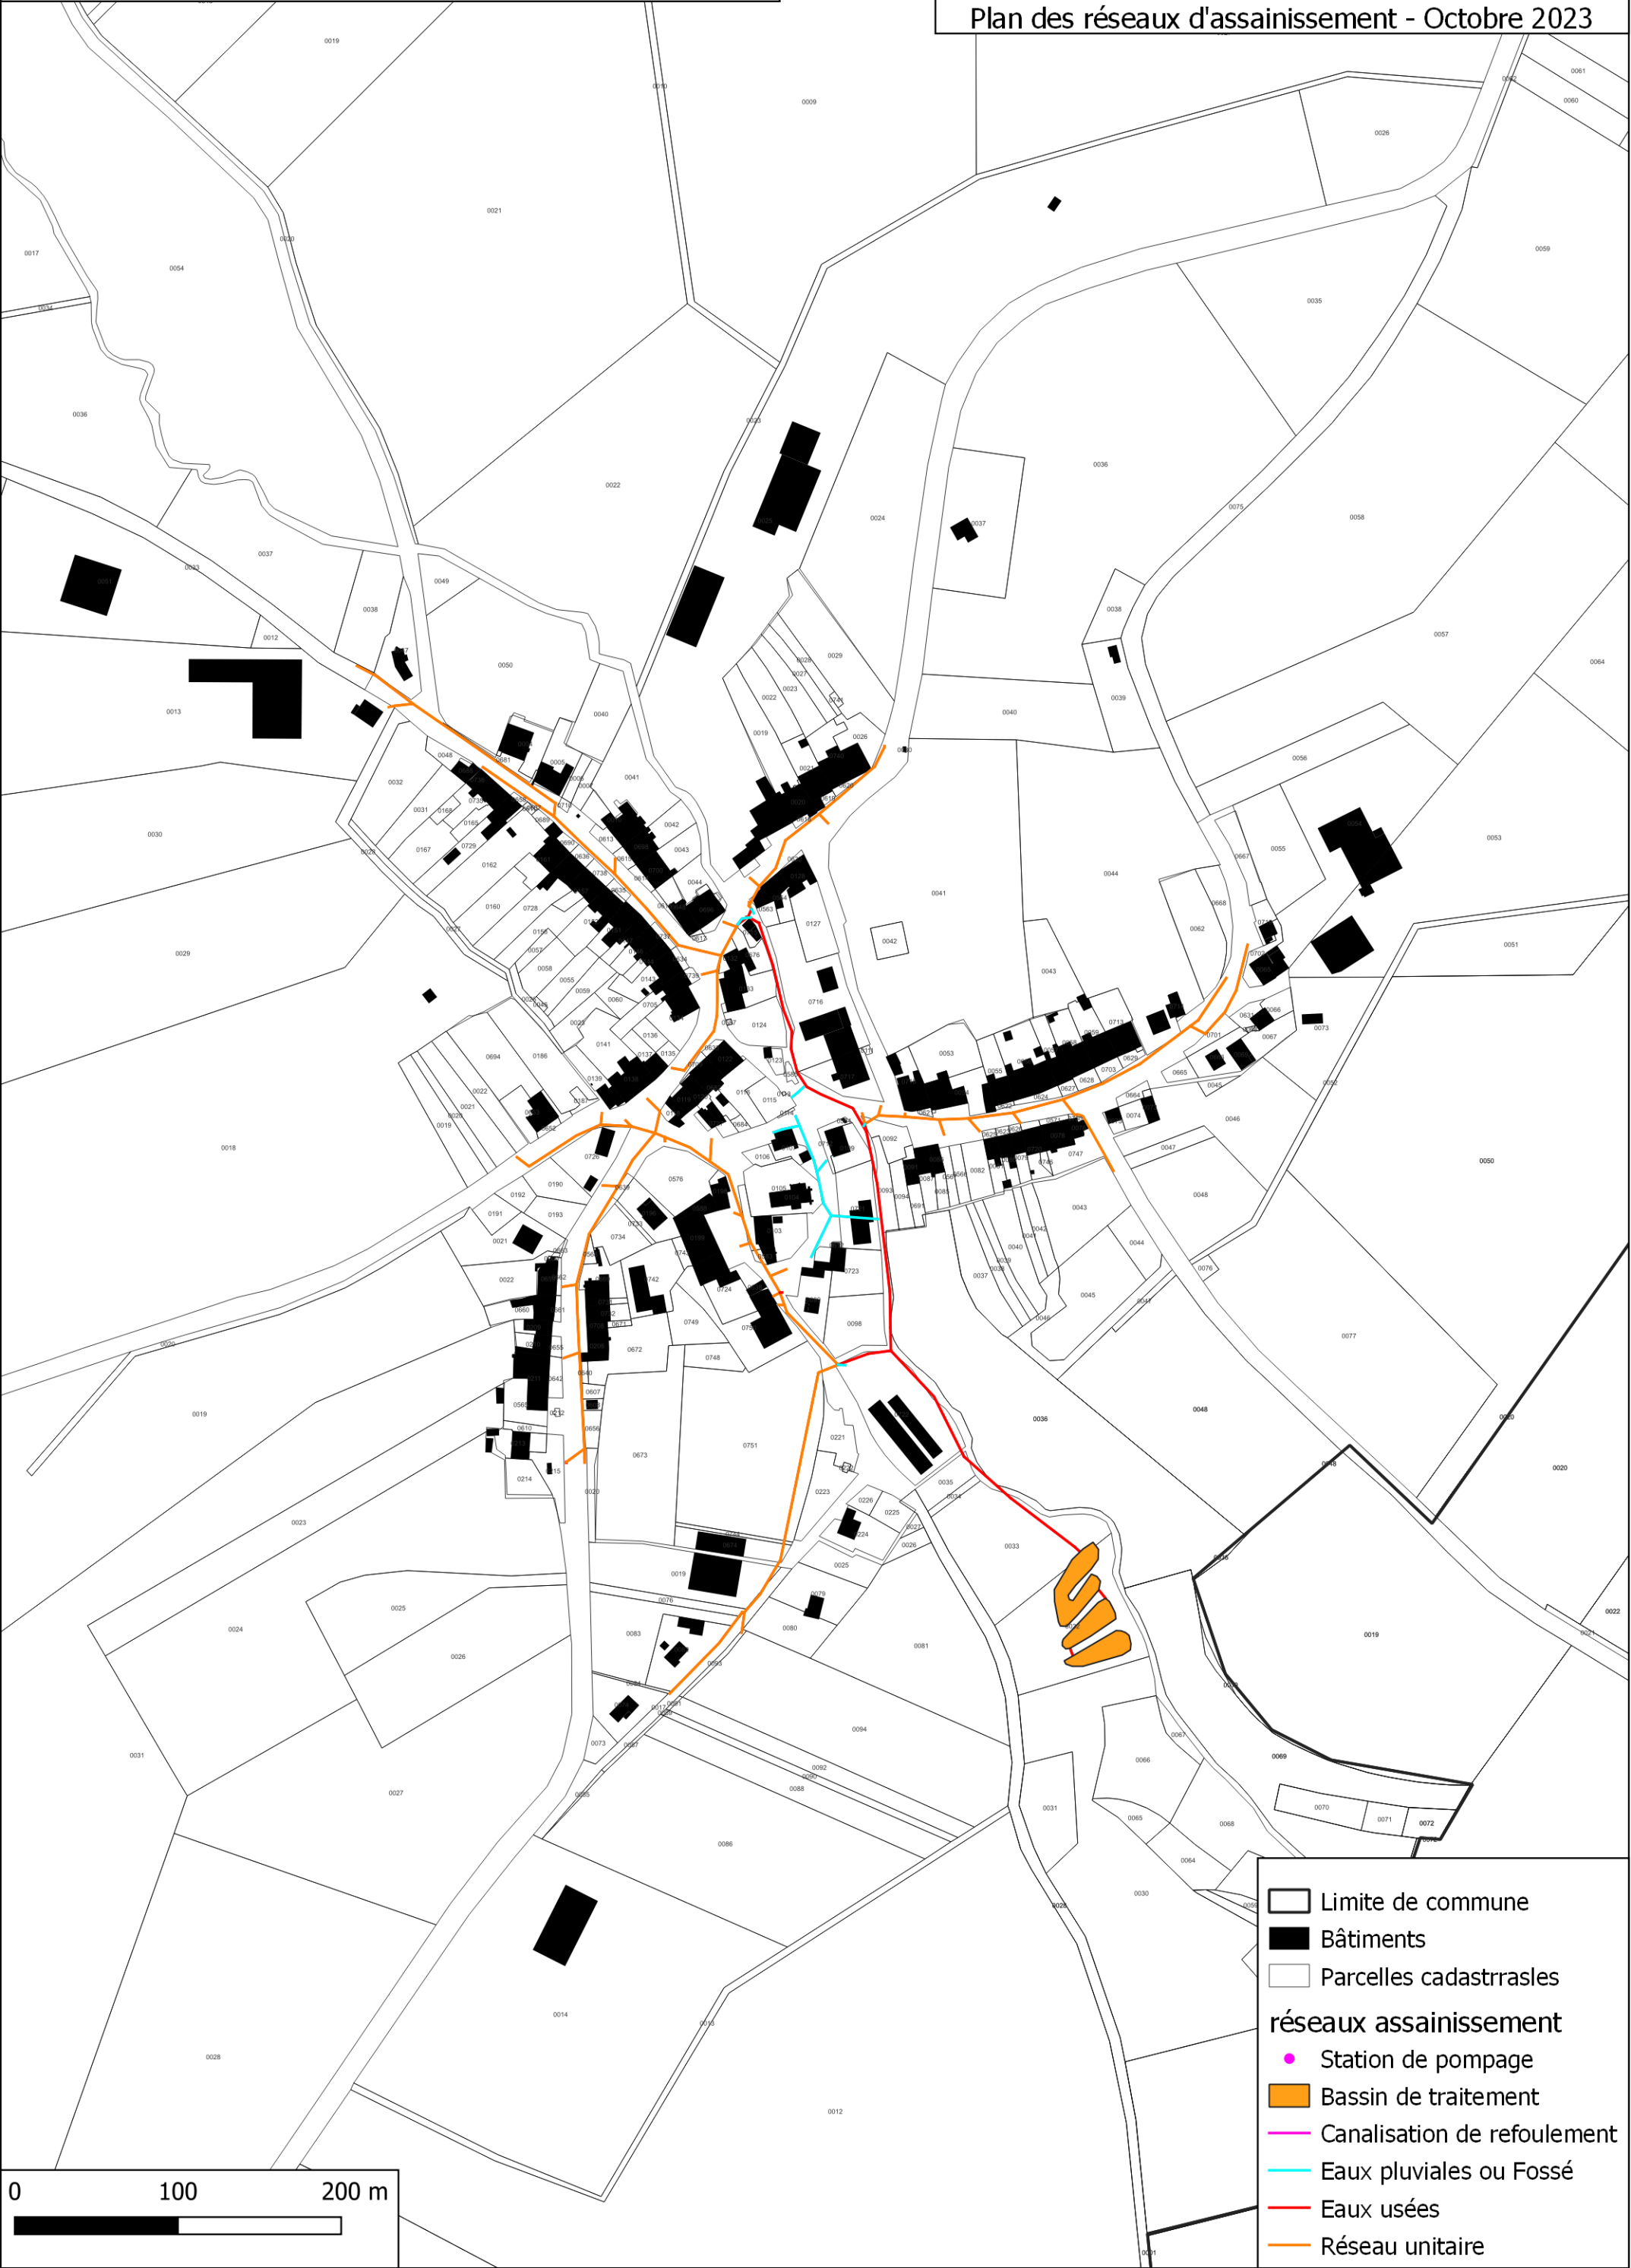


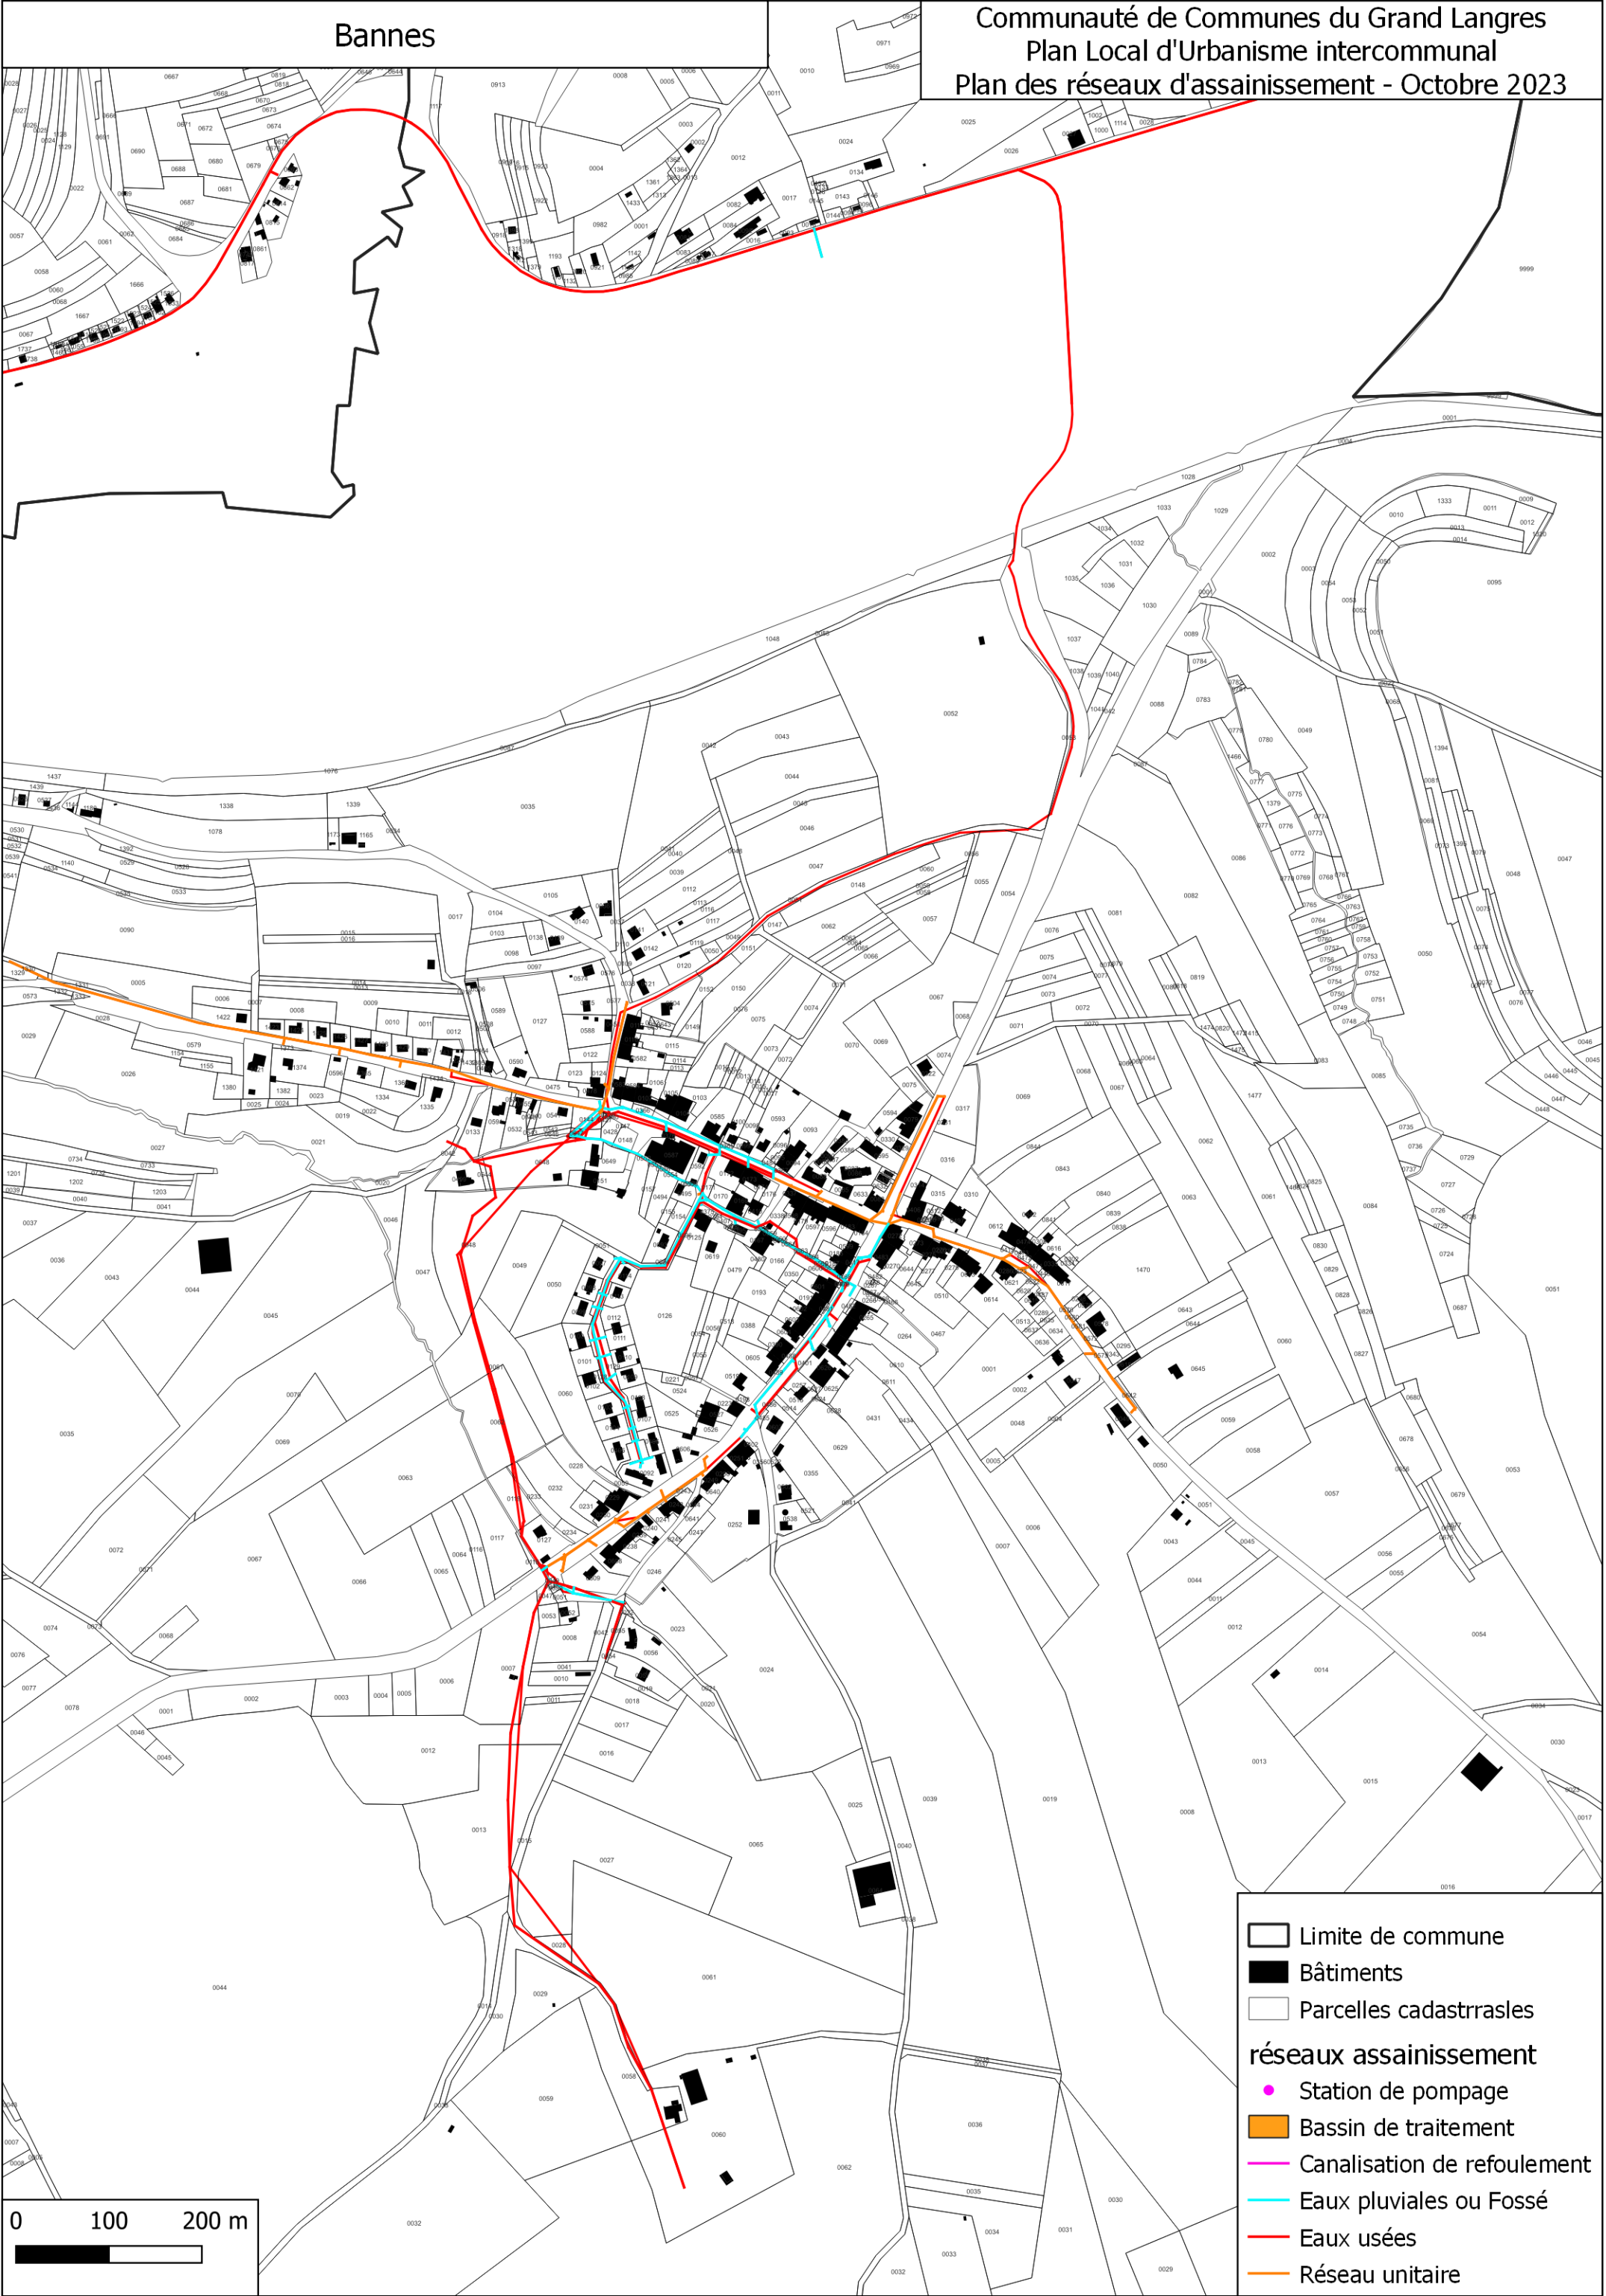


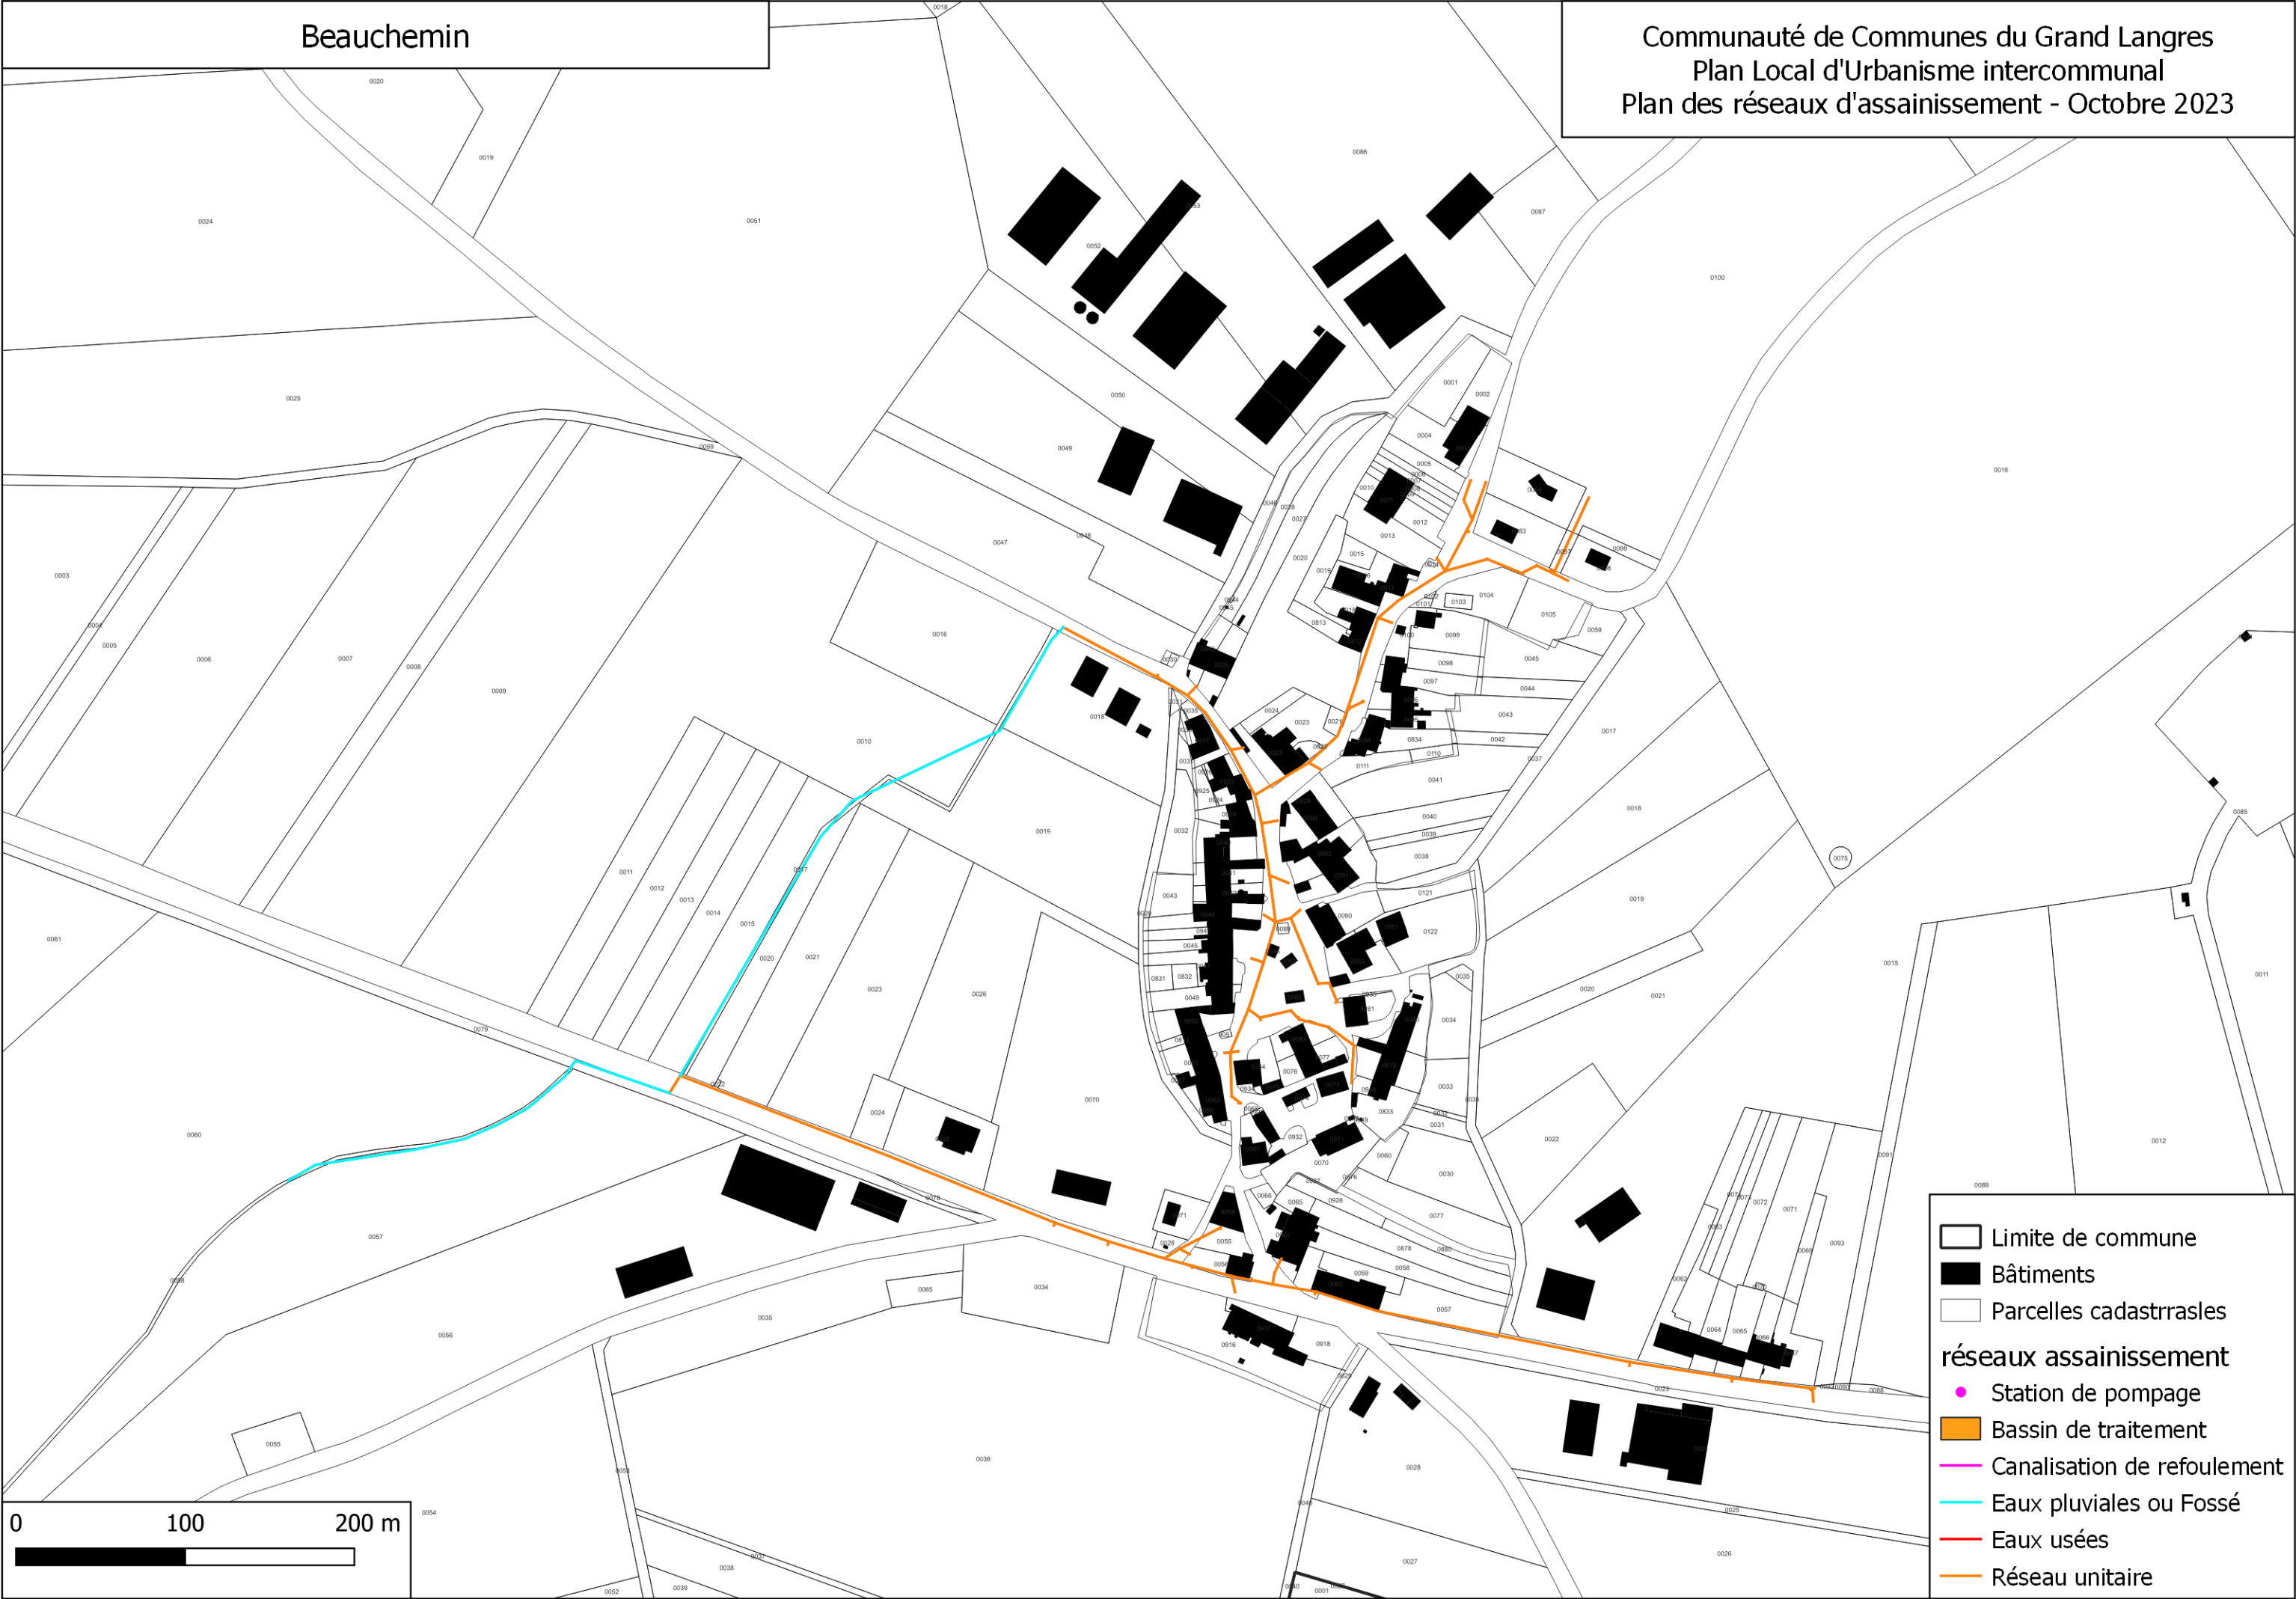


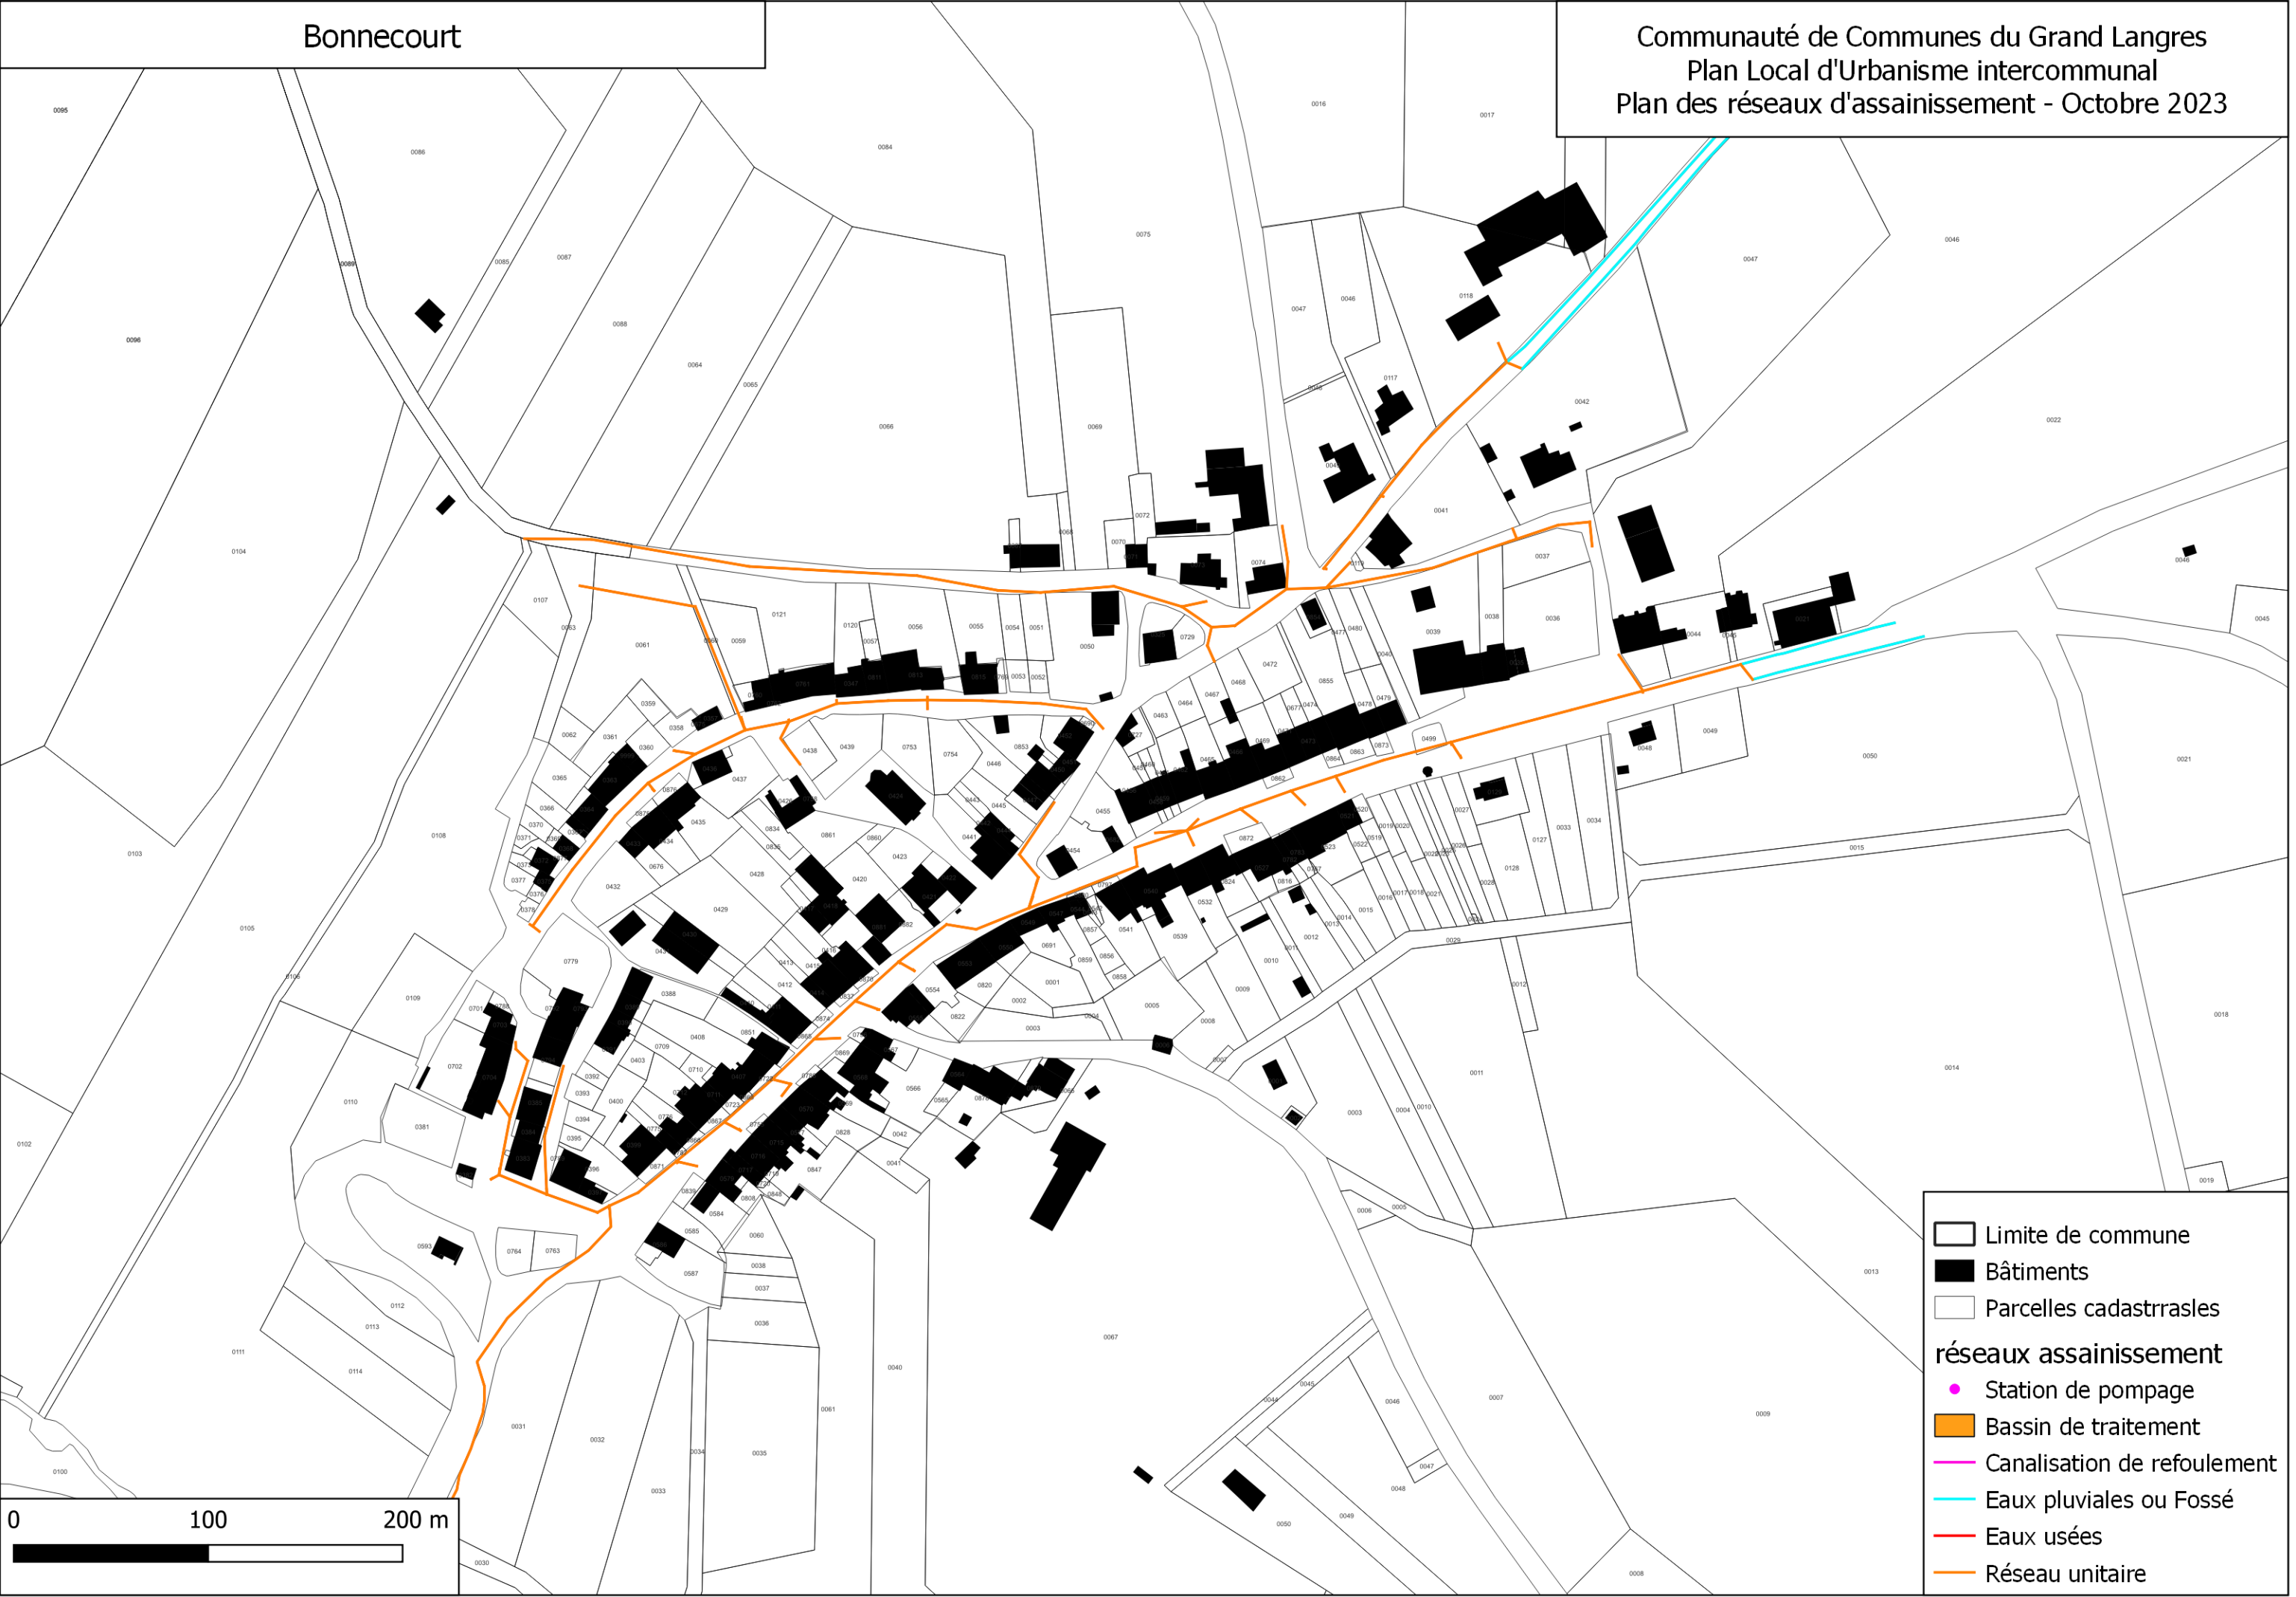

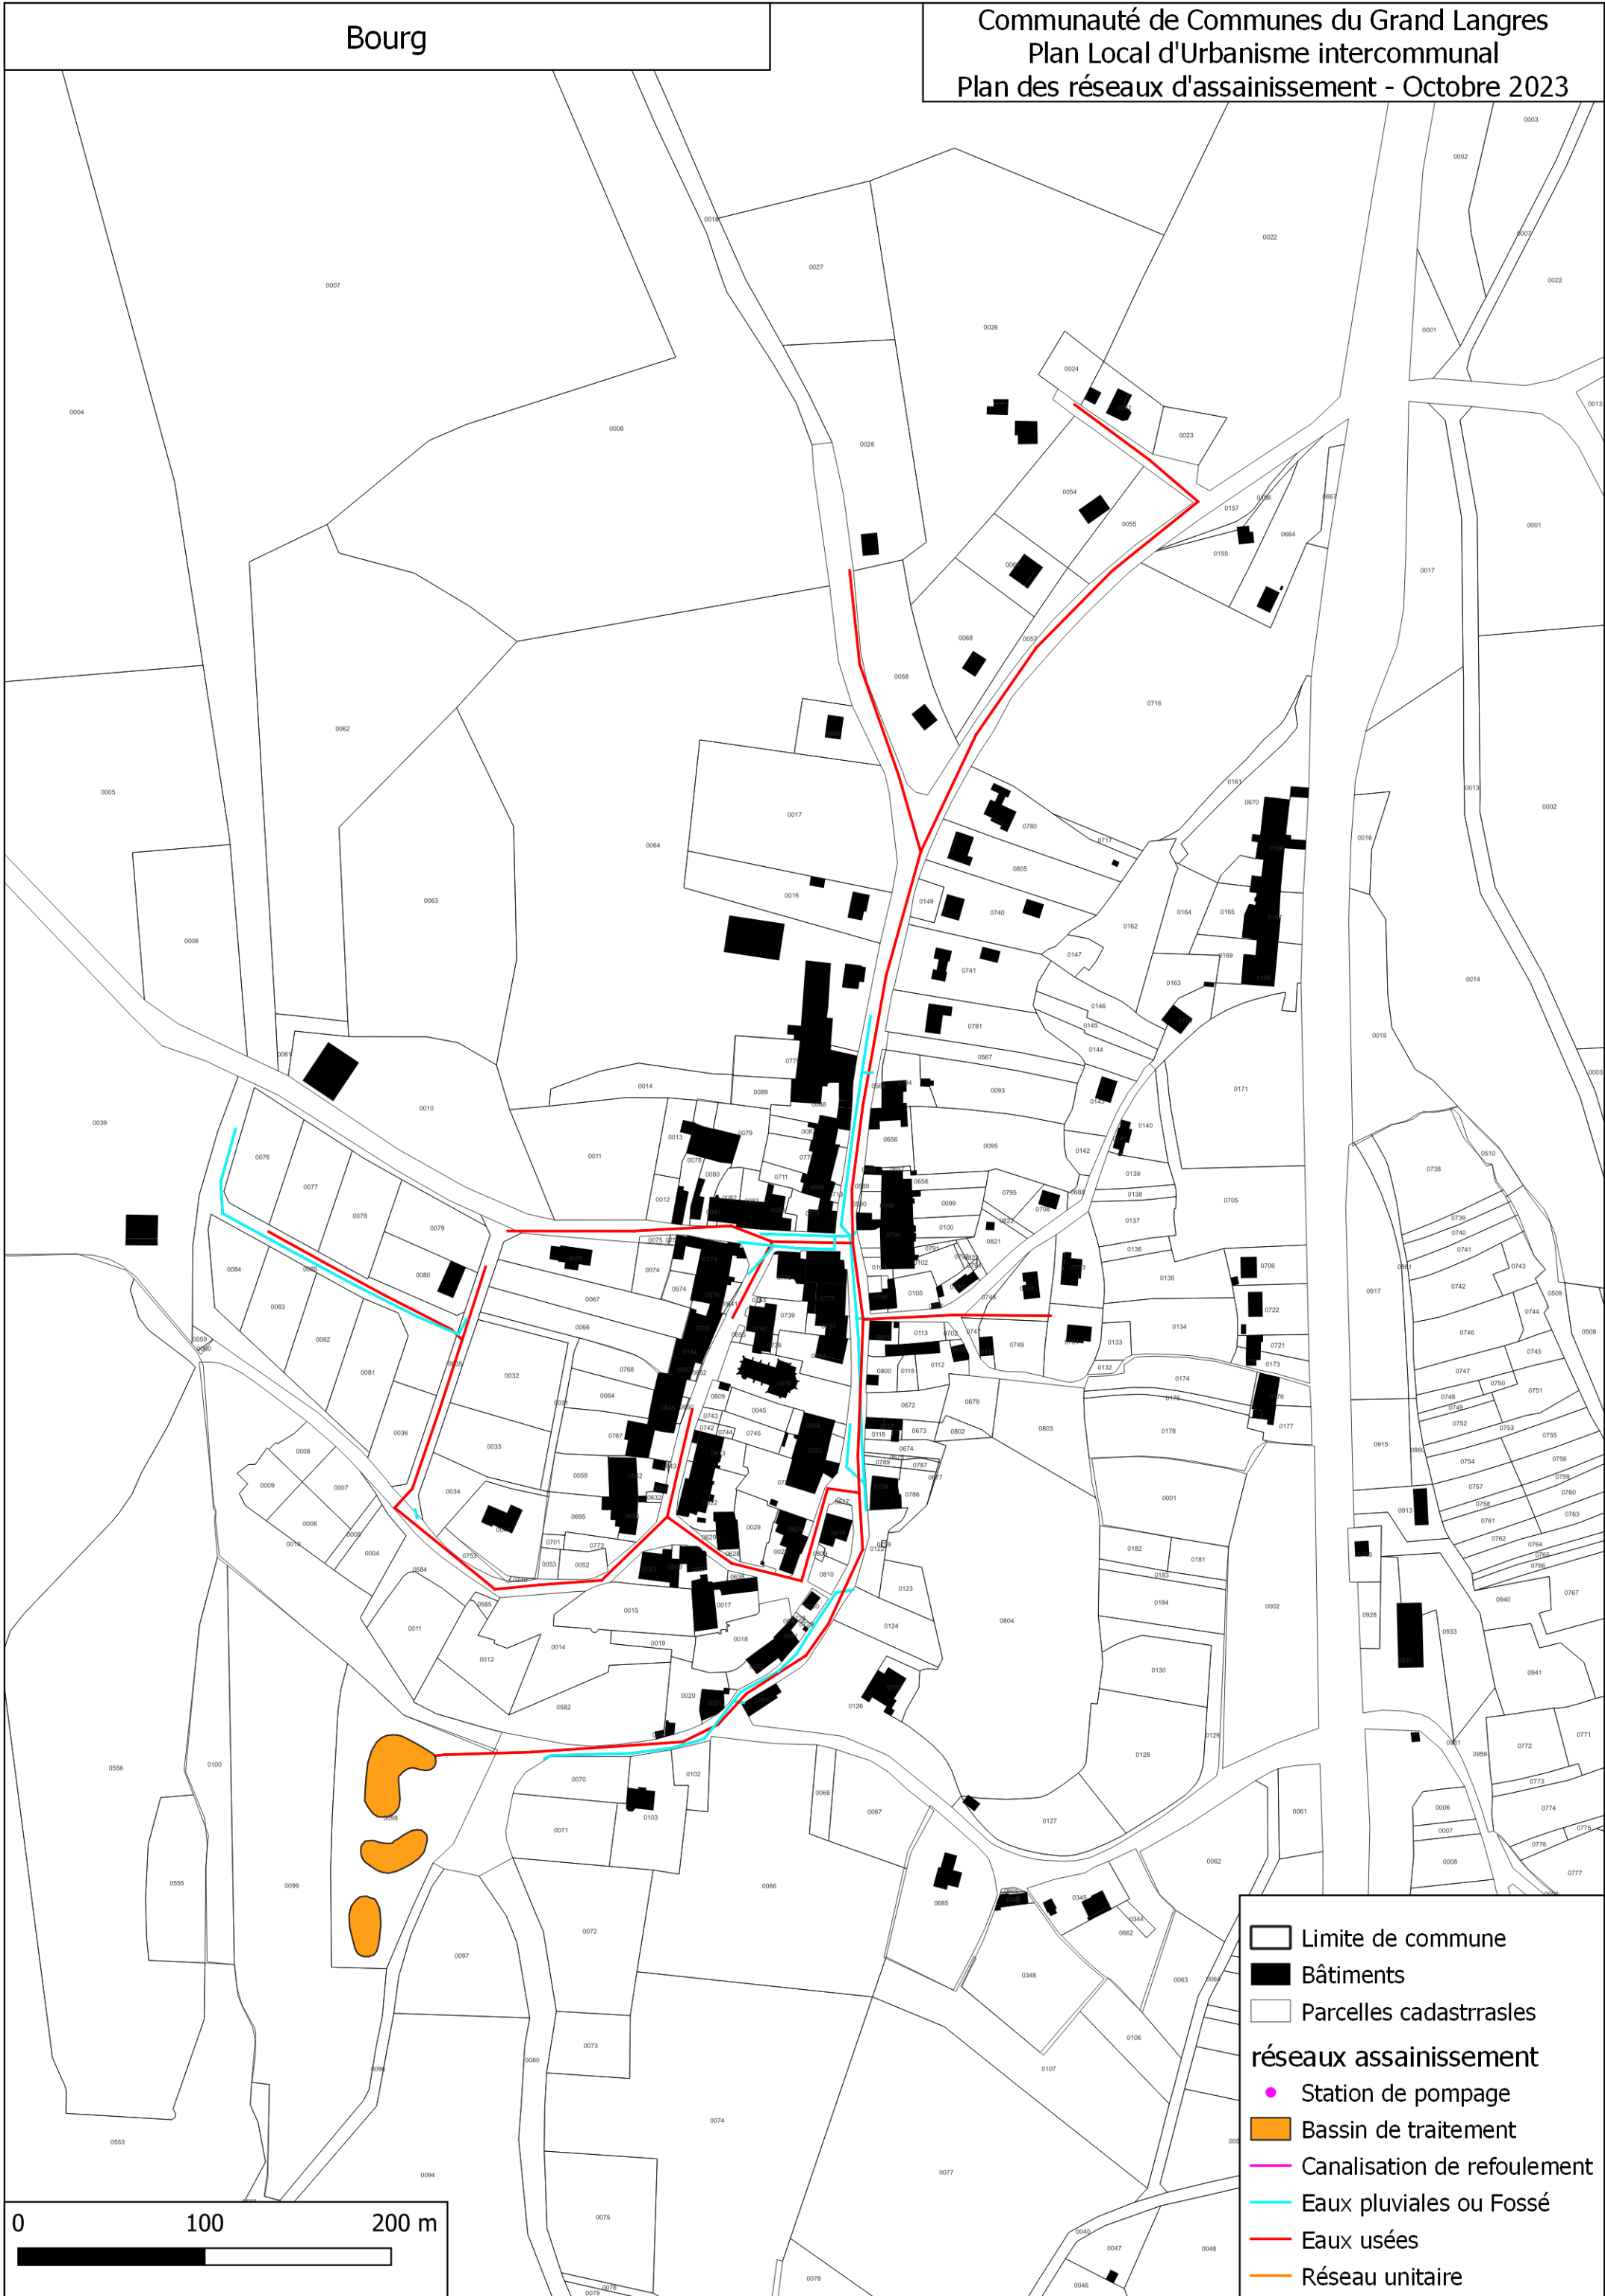

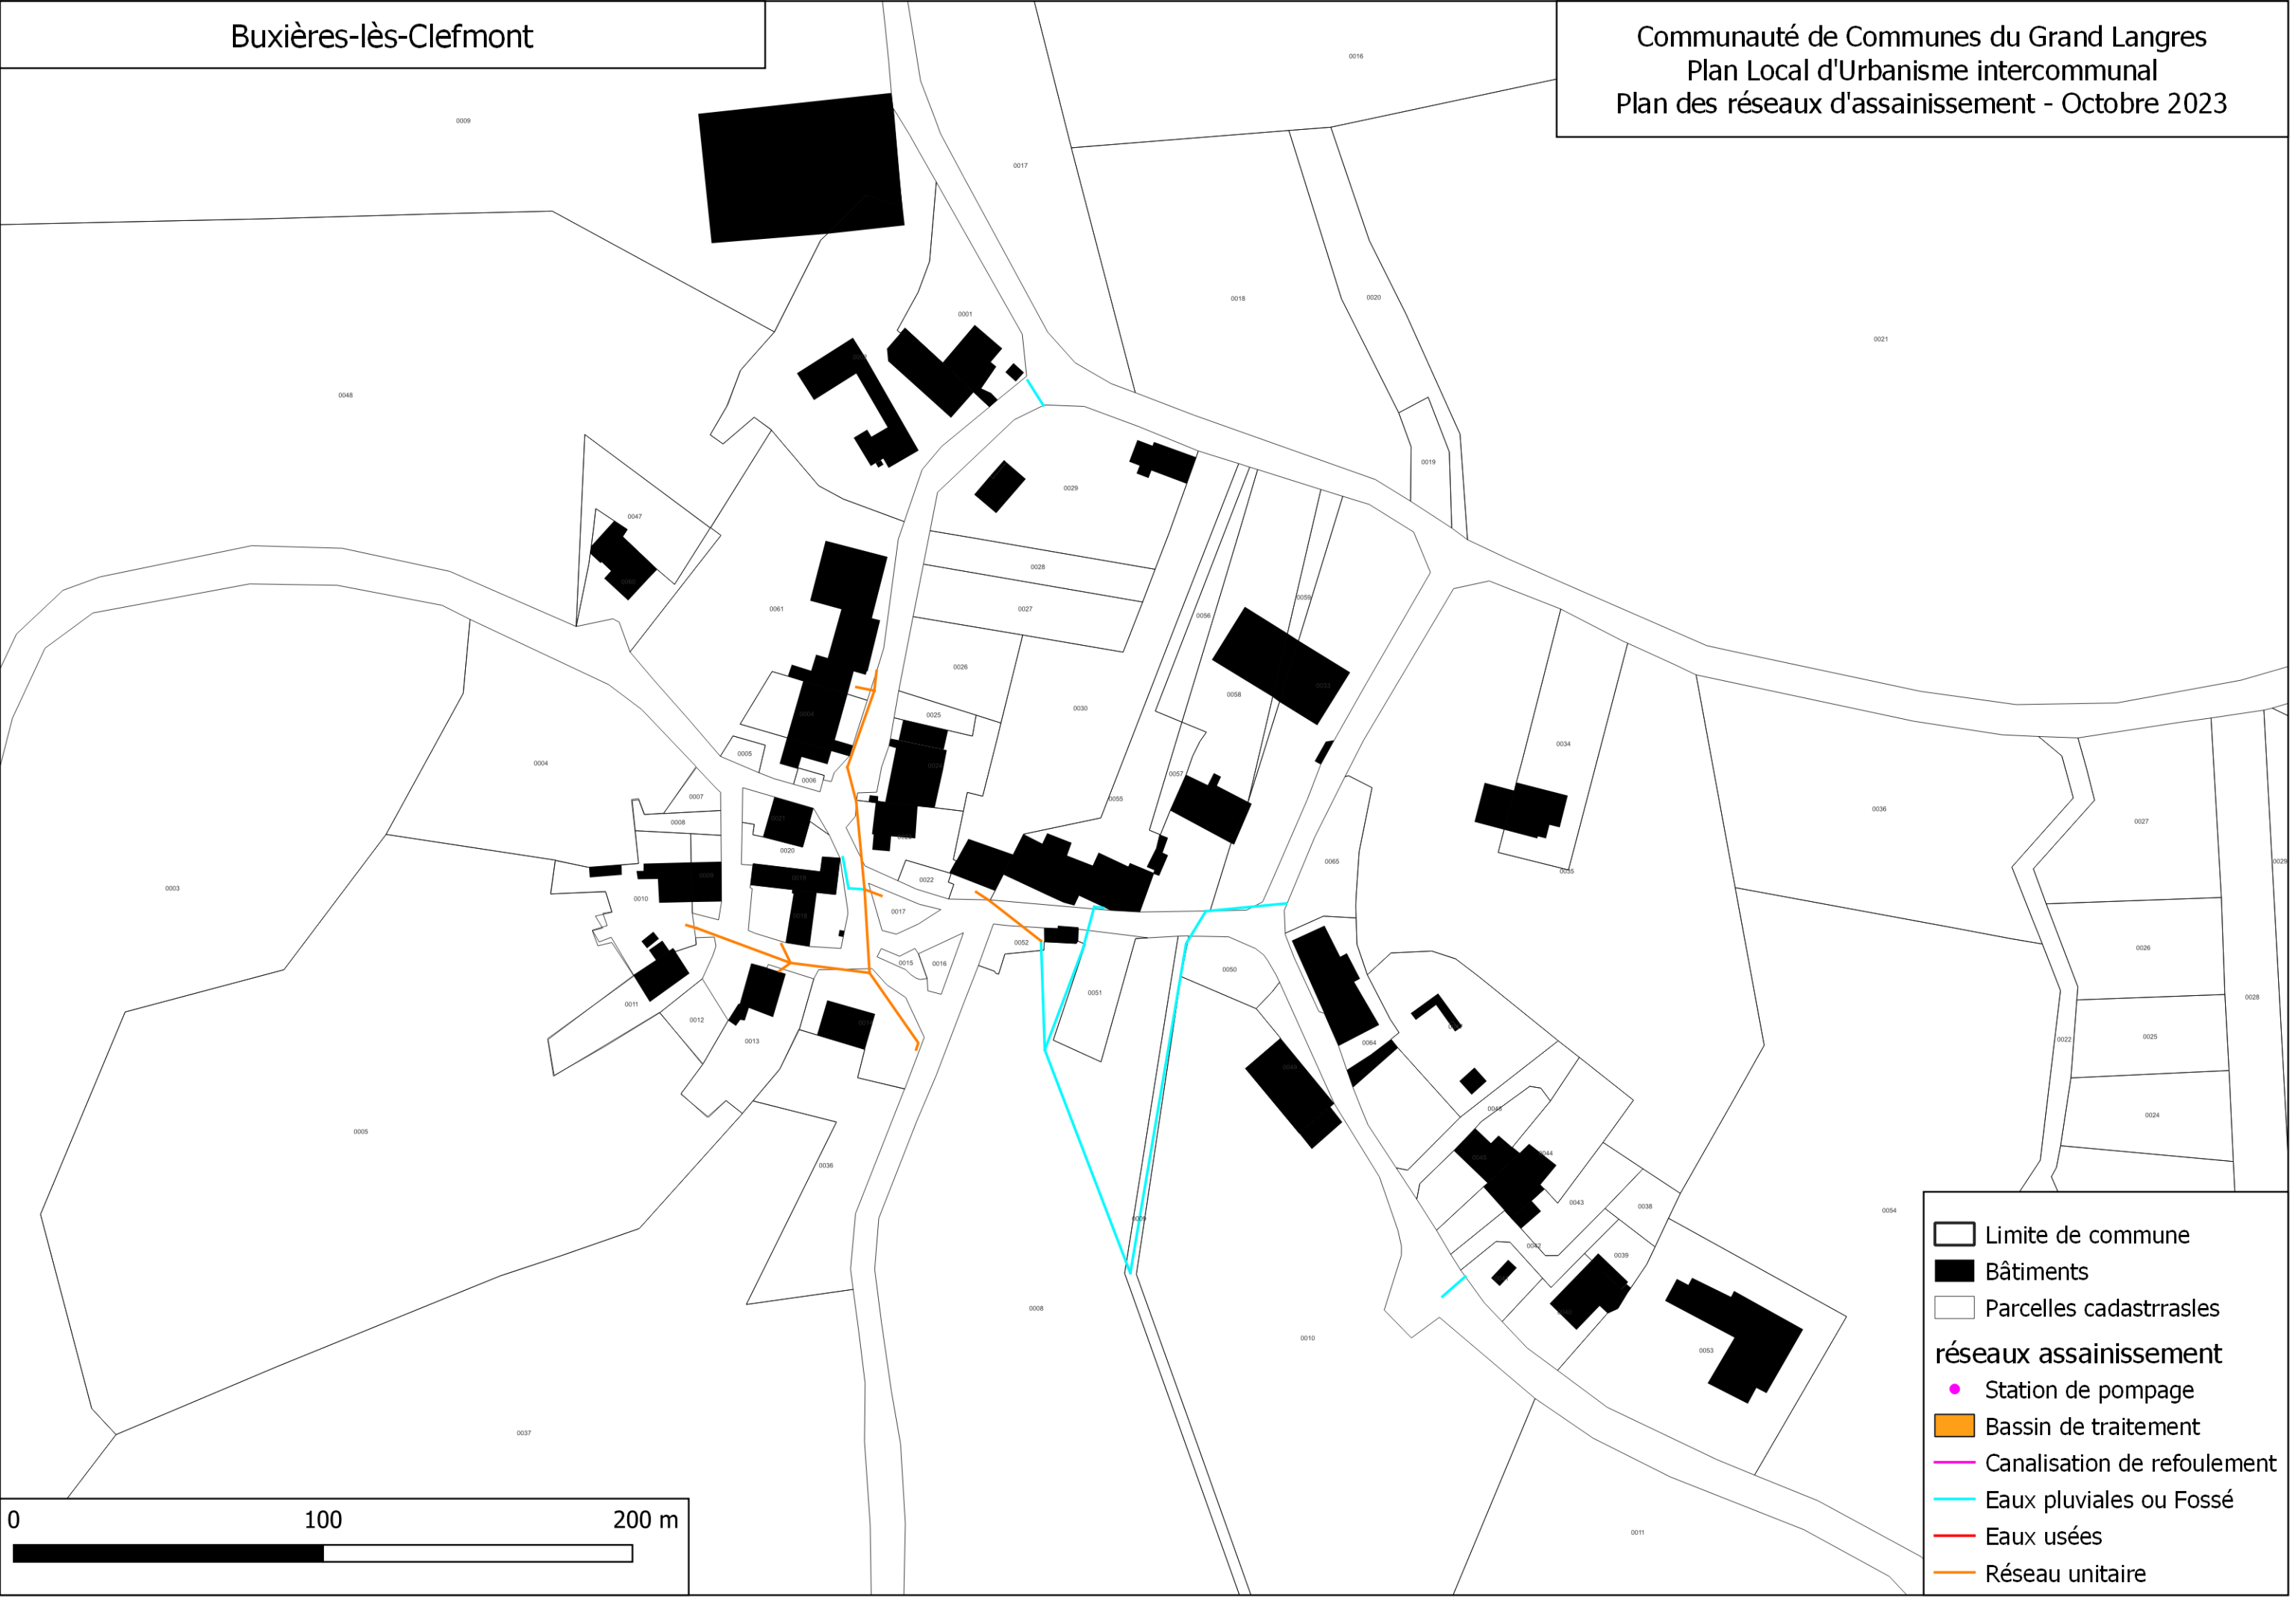

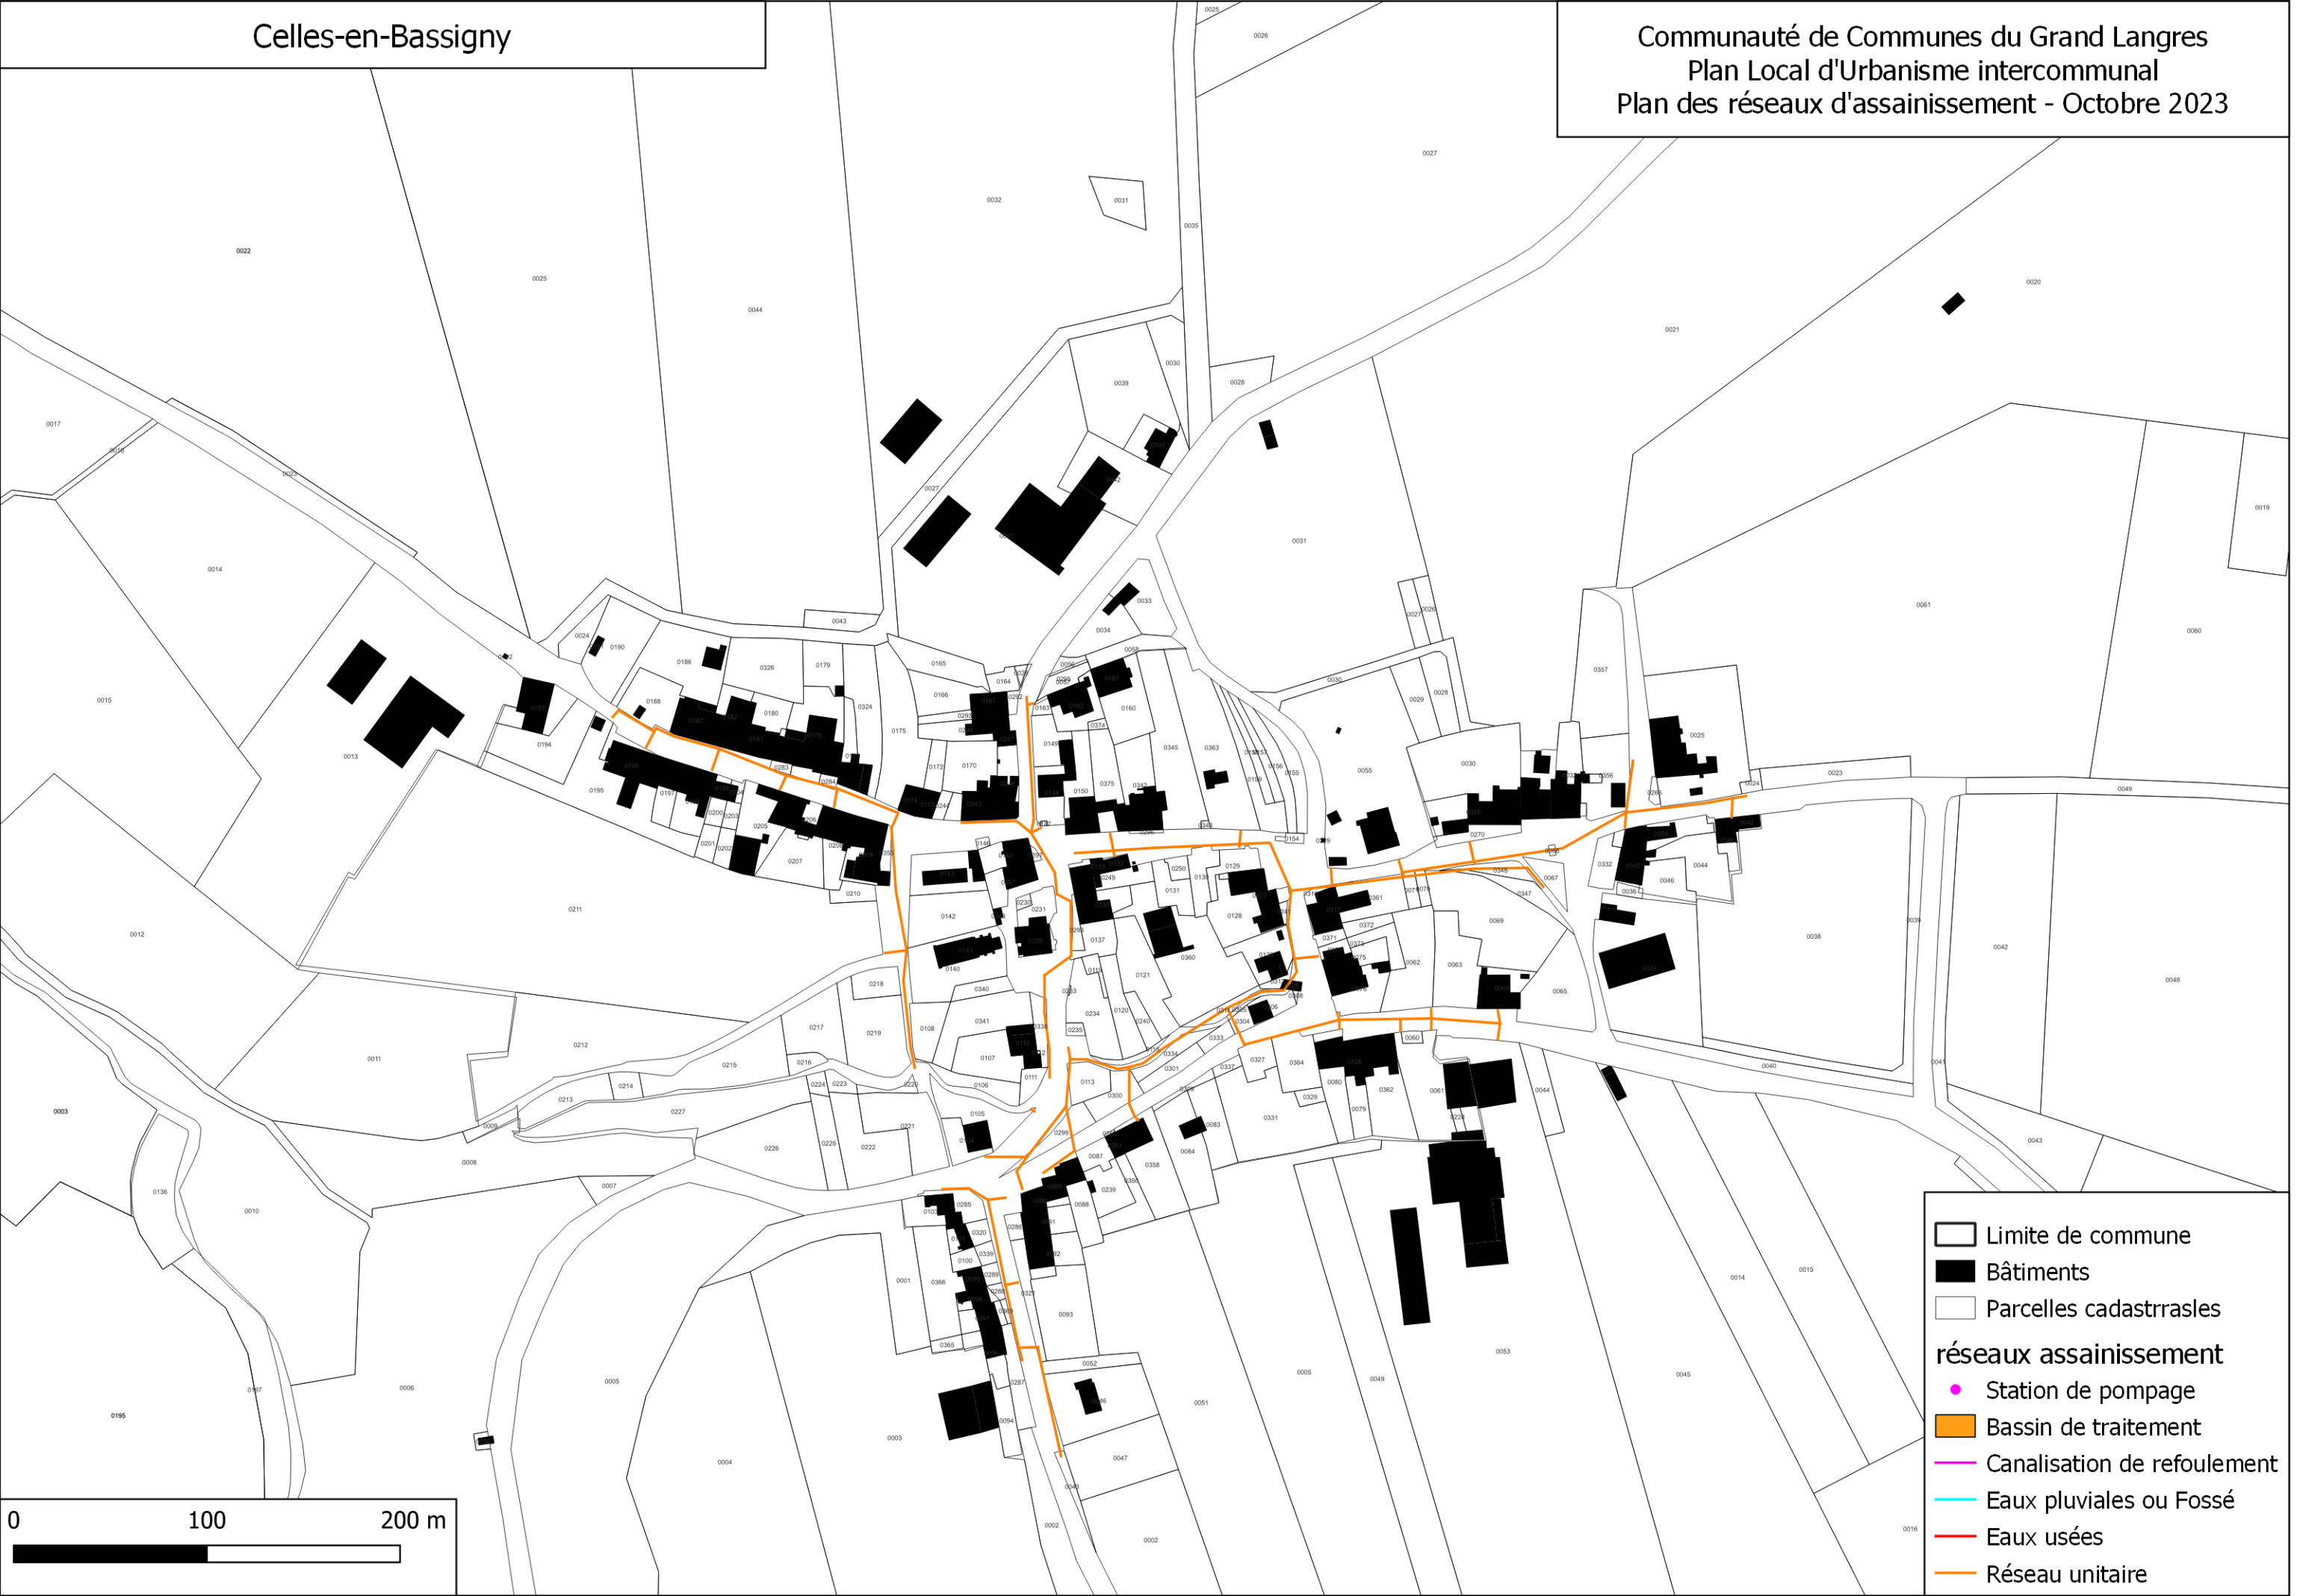


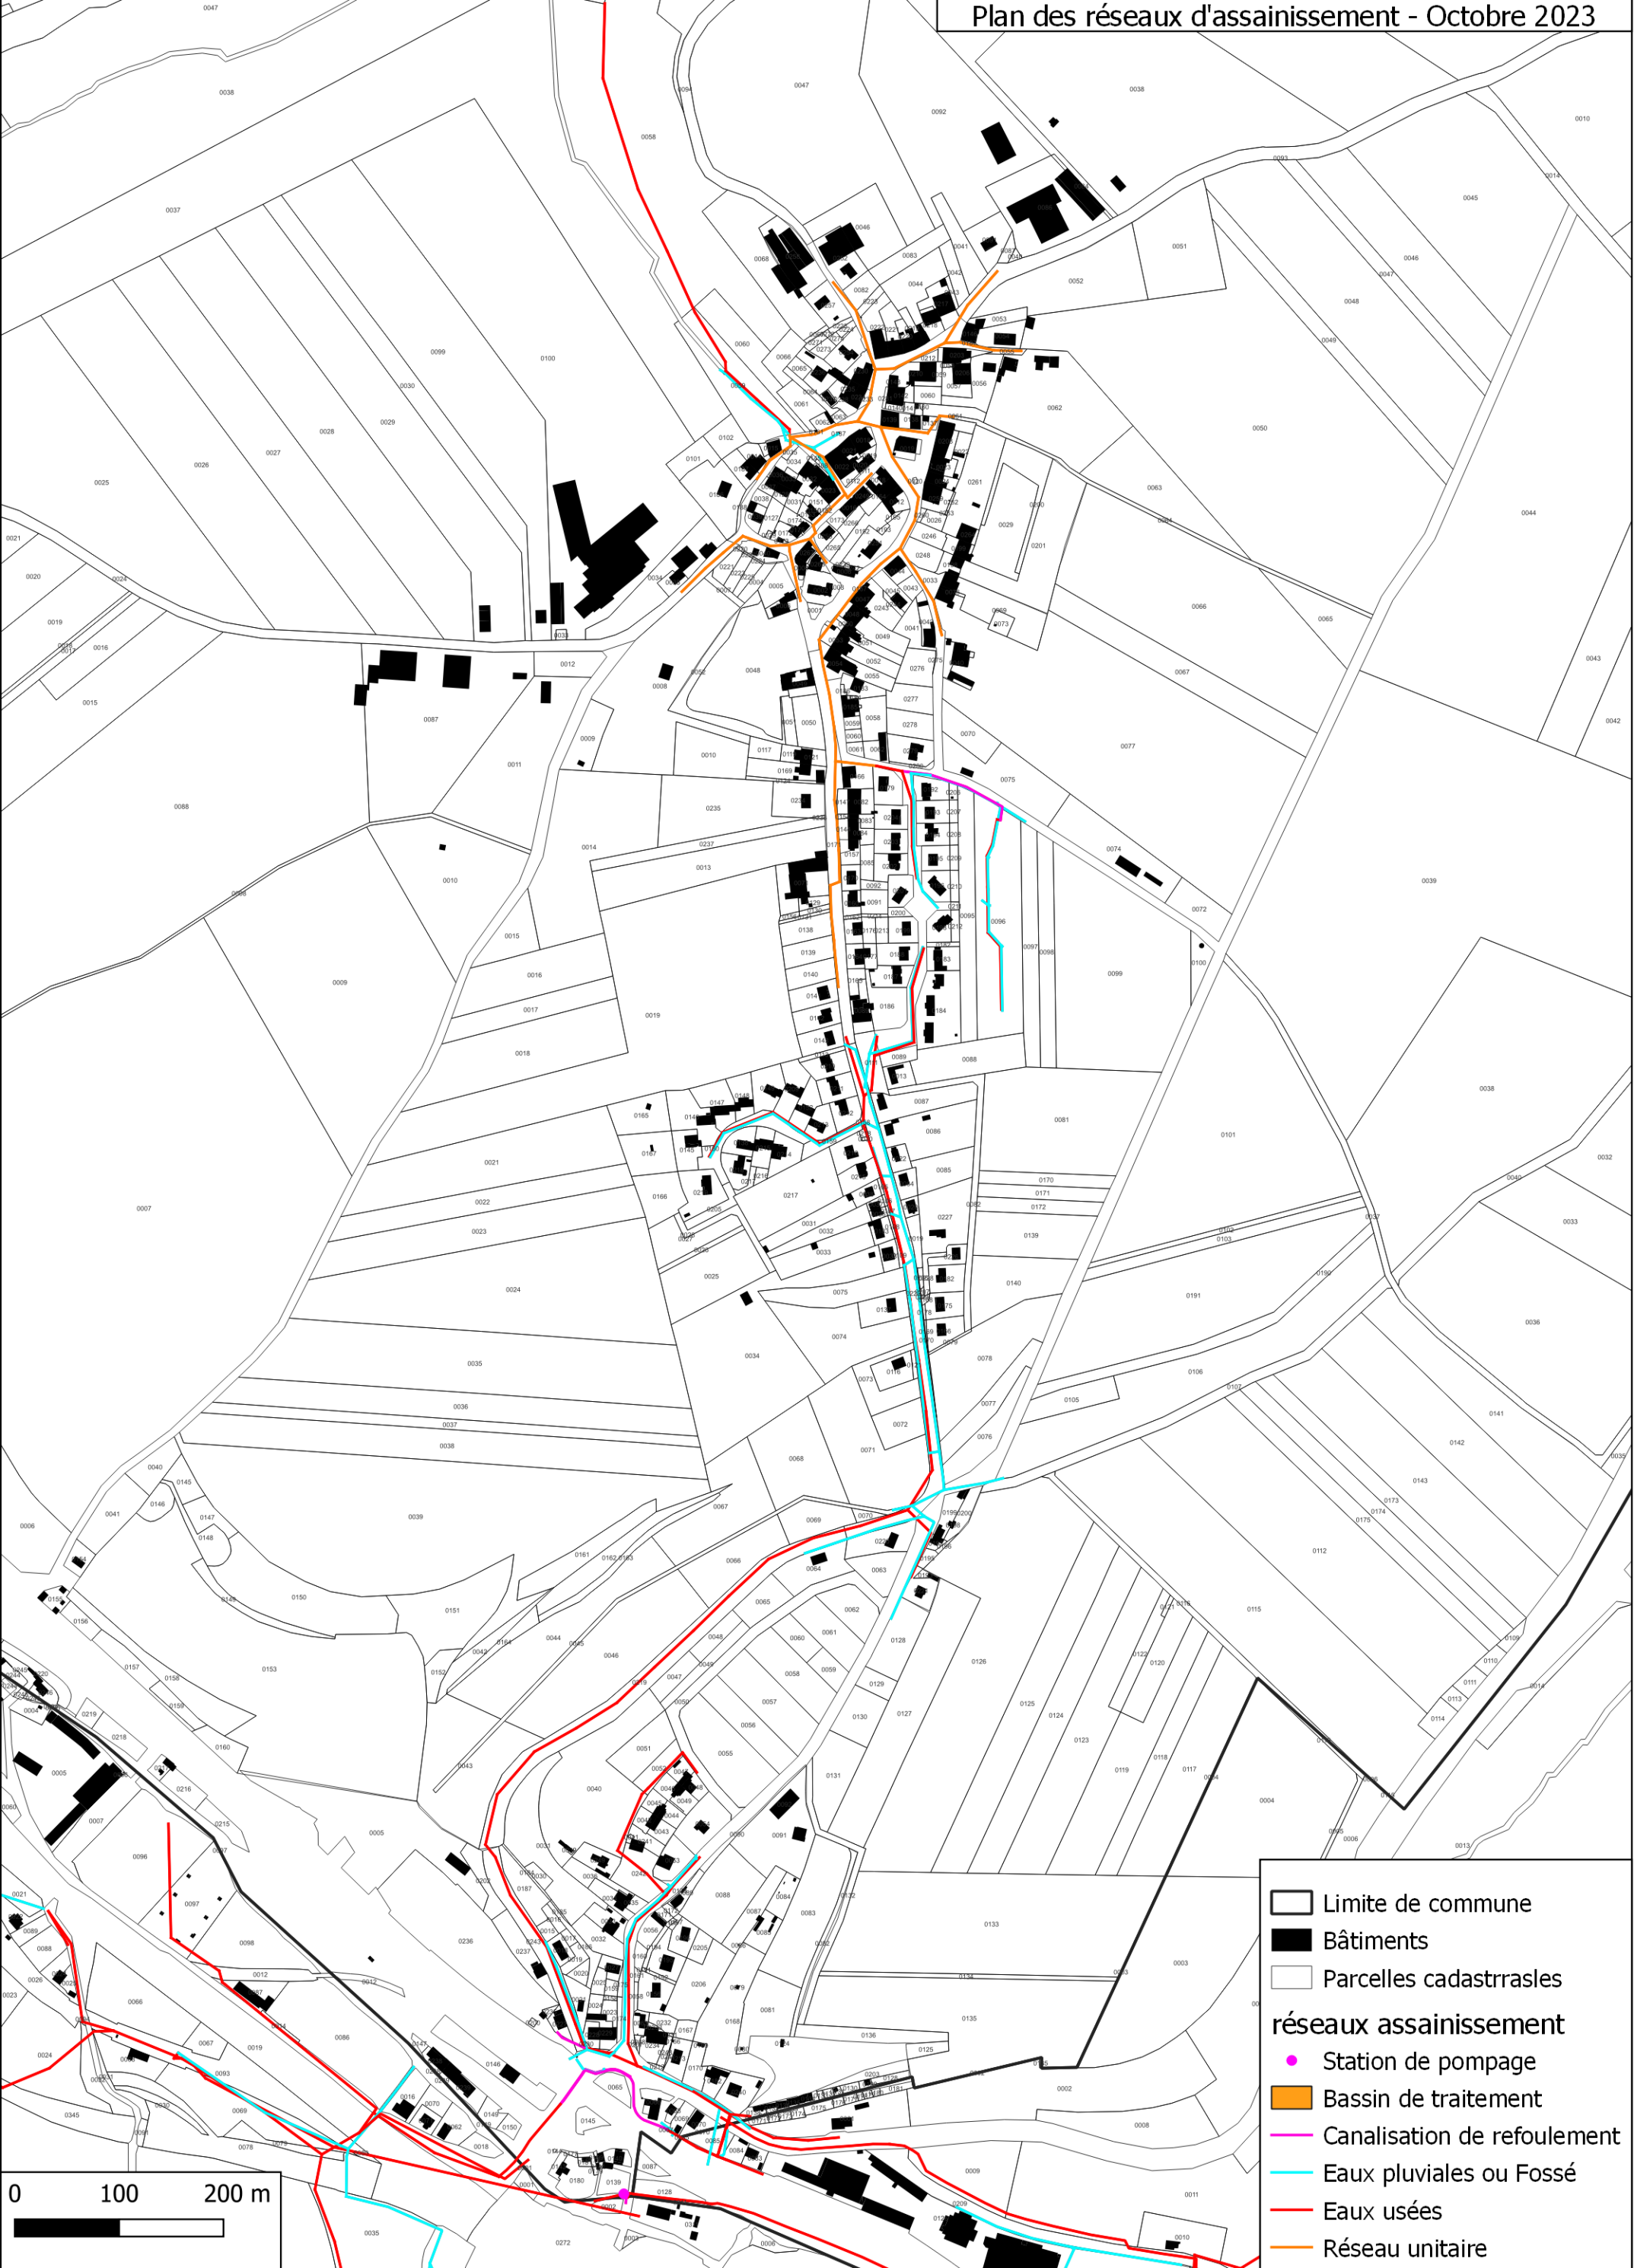



- Limite de commune
- Bâtiments
- Parcelles cadastrales
- réseaux assainissement
 - Station de pompage
 - Bassin de traitement
 - Canalisation de refoulement
 - Eaux pluviales ou Fossé
 - Eaux usées
 - Réseau unitaire


0 100 200 m

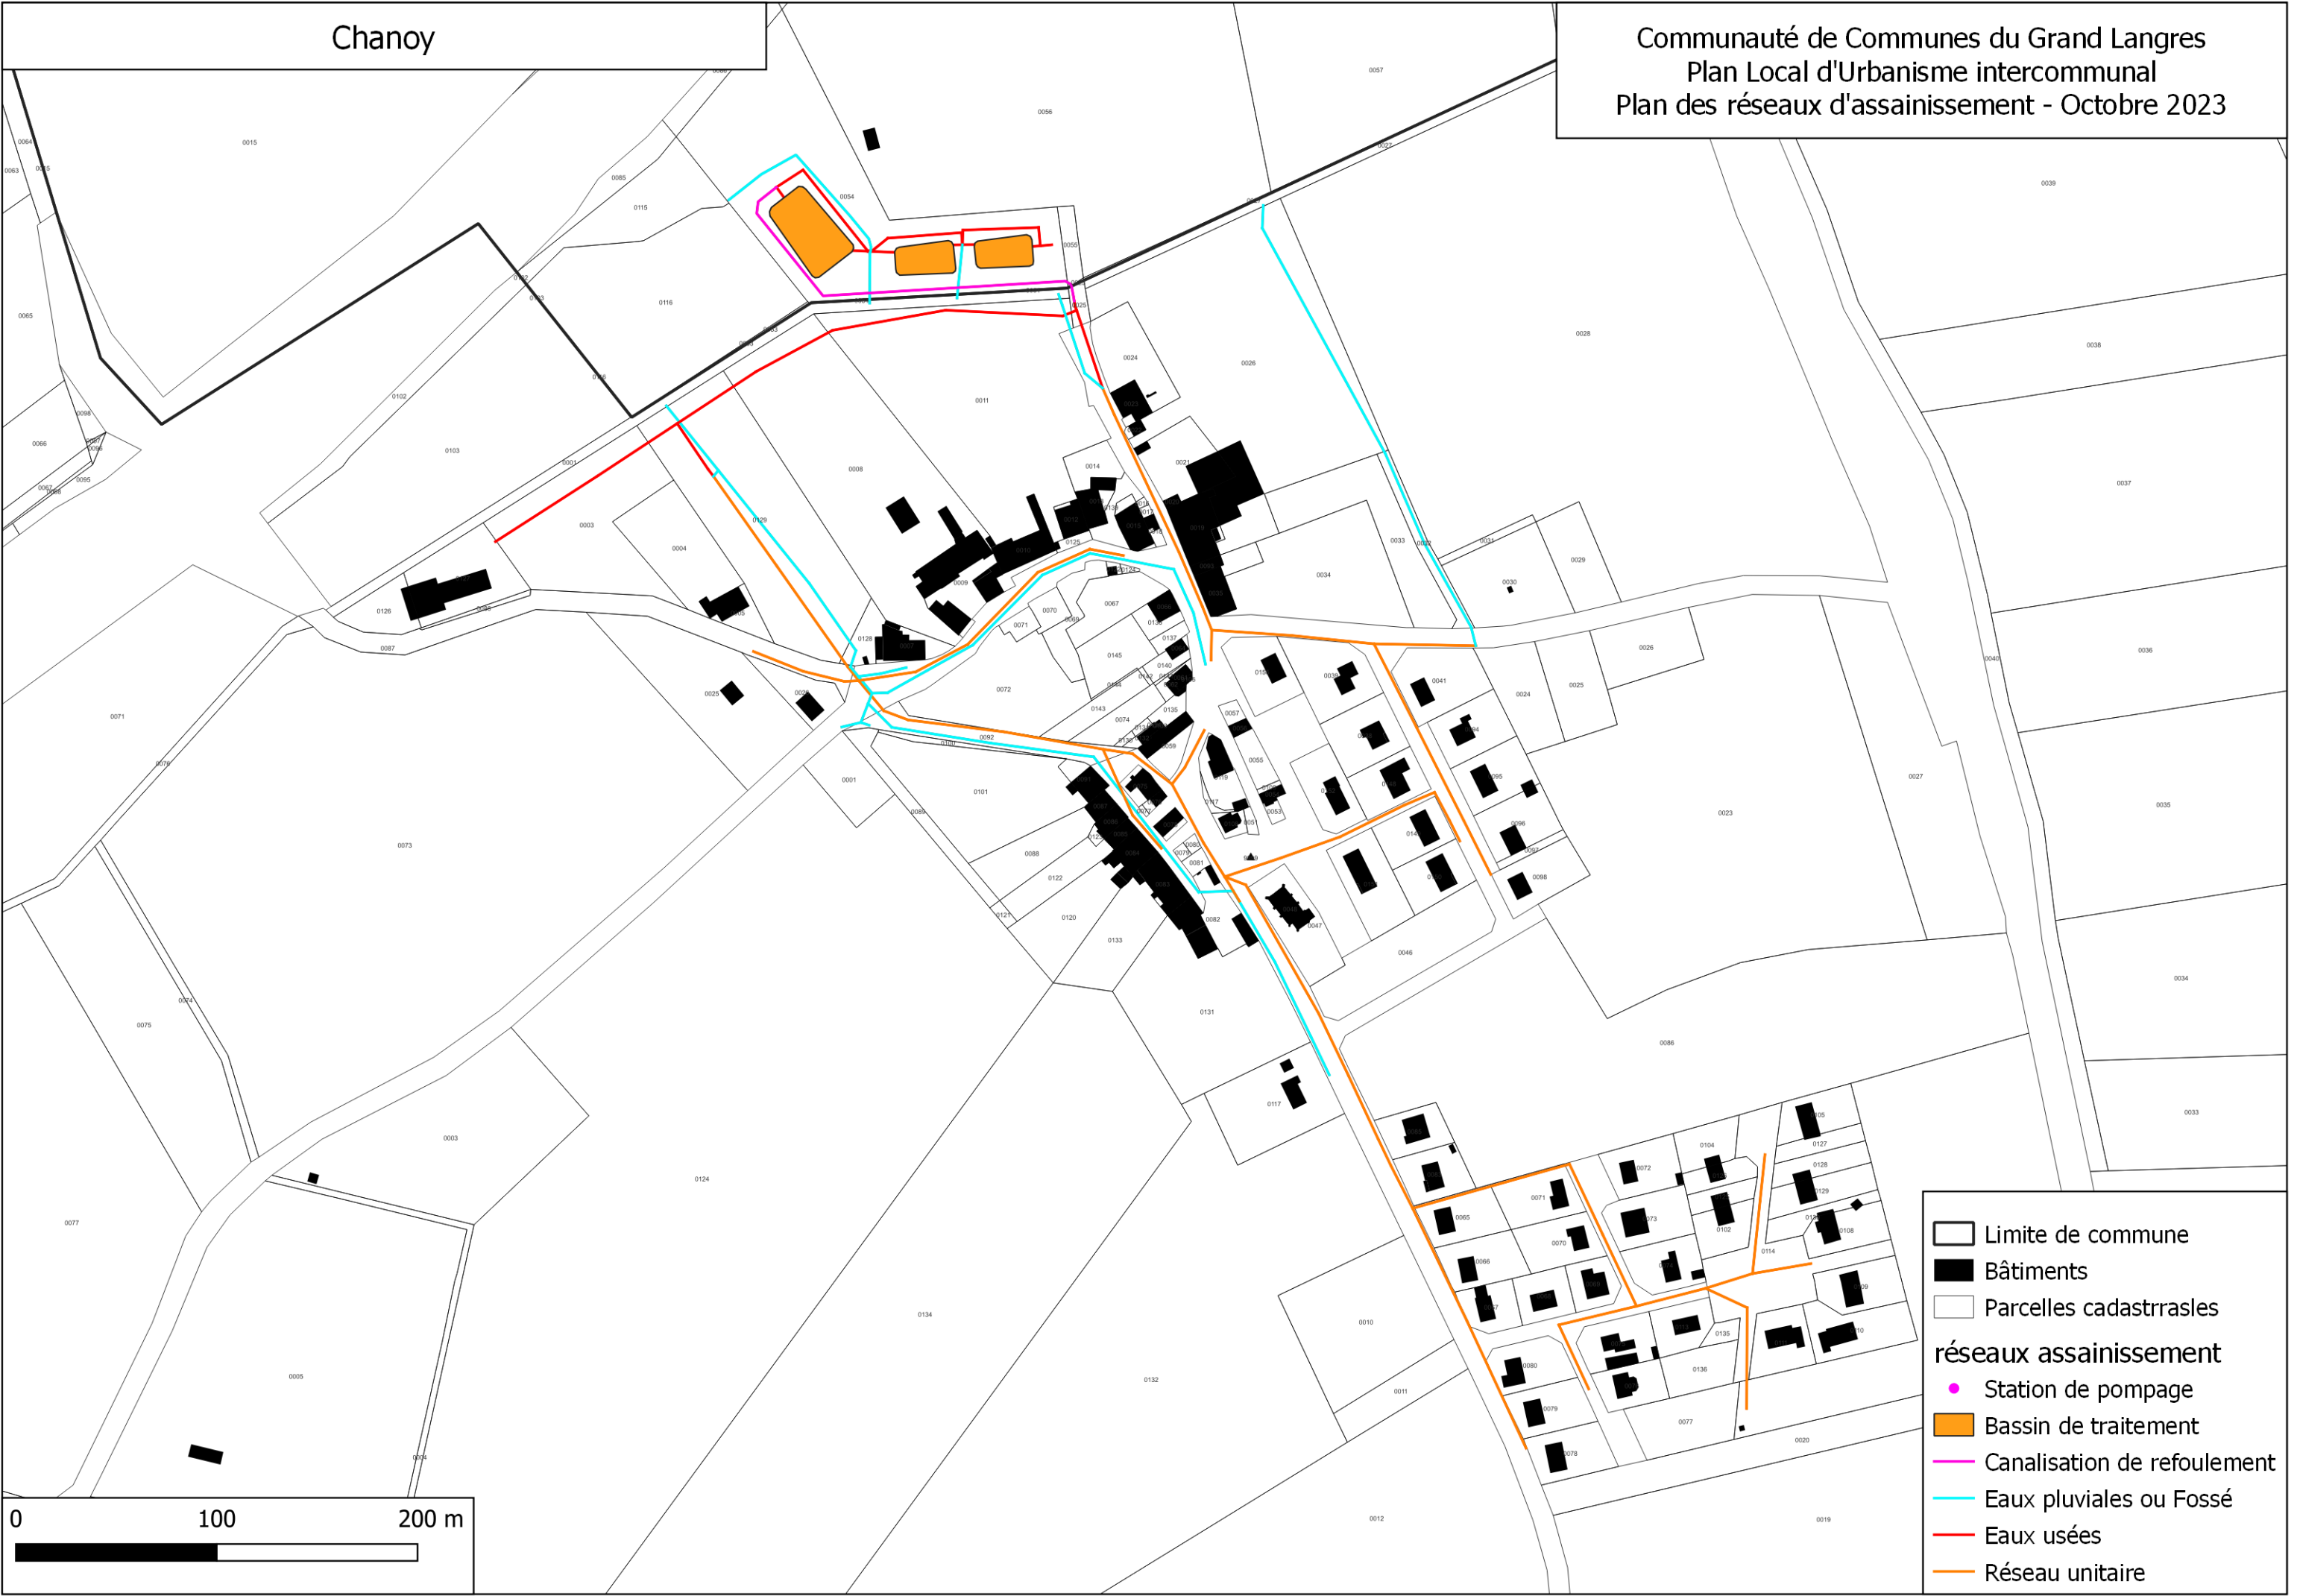


- ▬ Limite de commune
- Bâtiments
- ▬ Parcelles cadastrales
- réseaux assainissement**
 - Station de pompage
 - Bassin de traitement
 - Canalisations de refoulement
 - Eaux pluviales ou Fossé
 - Eaux usées
 - Réseau unitaire


Charmes


Communauté de Communes du Grand Langres
Plan Local d'Urbanisme intercommunal
Plan des réseaux d'assainissement - Octobre 2023

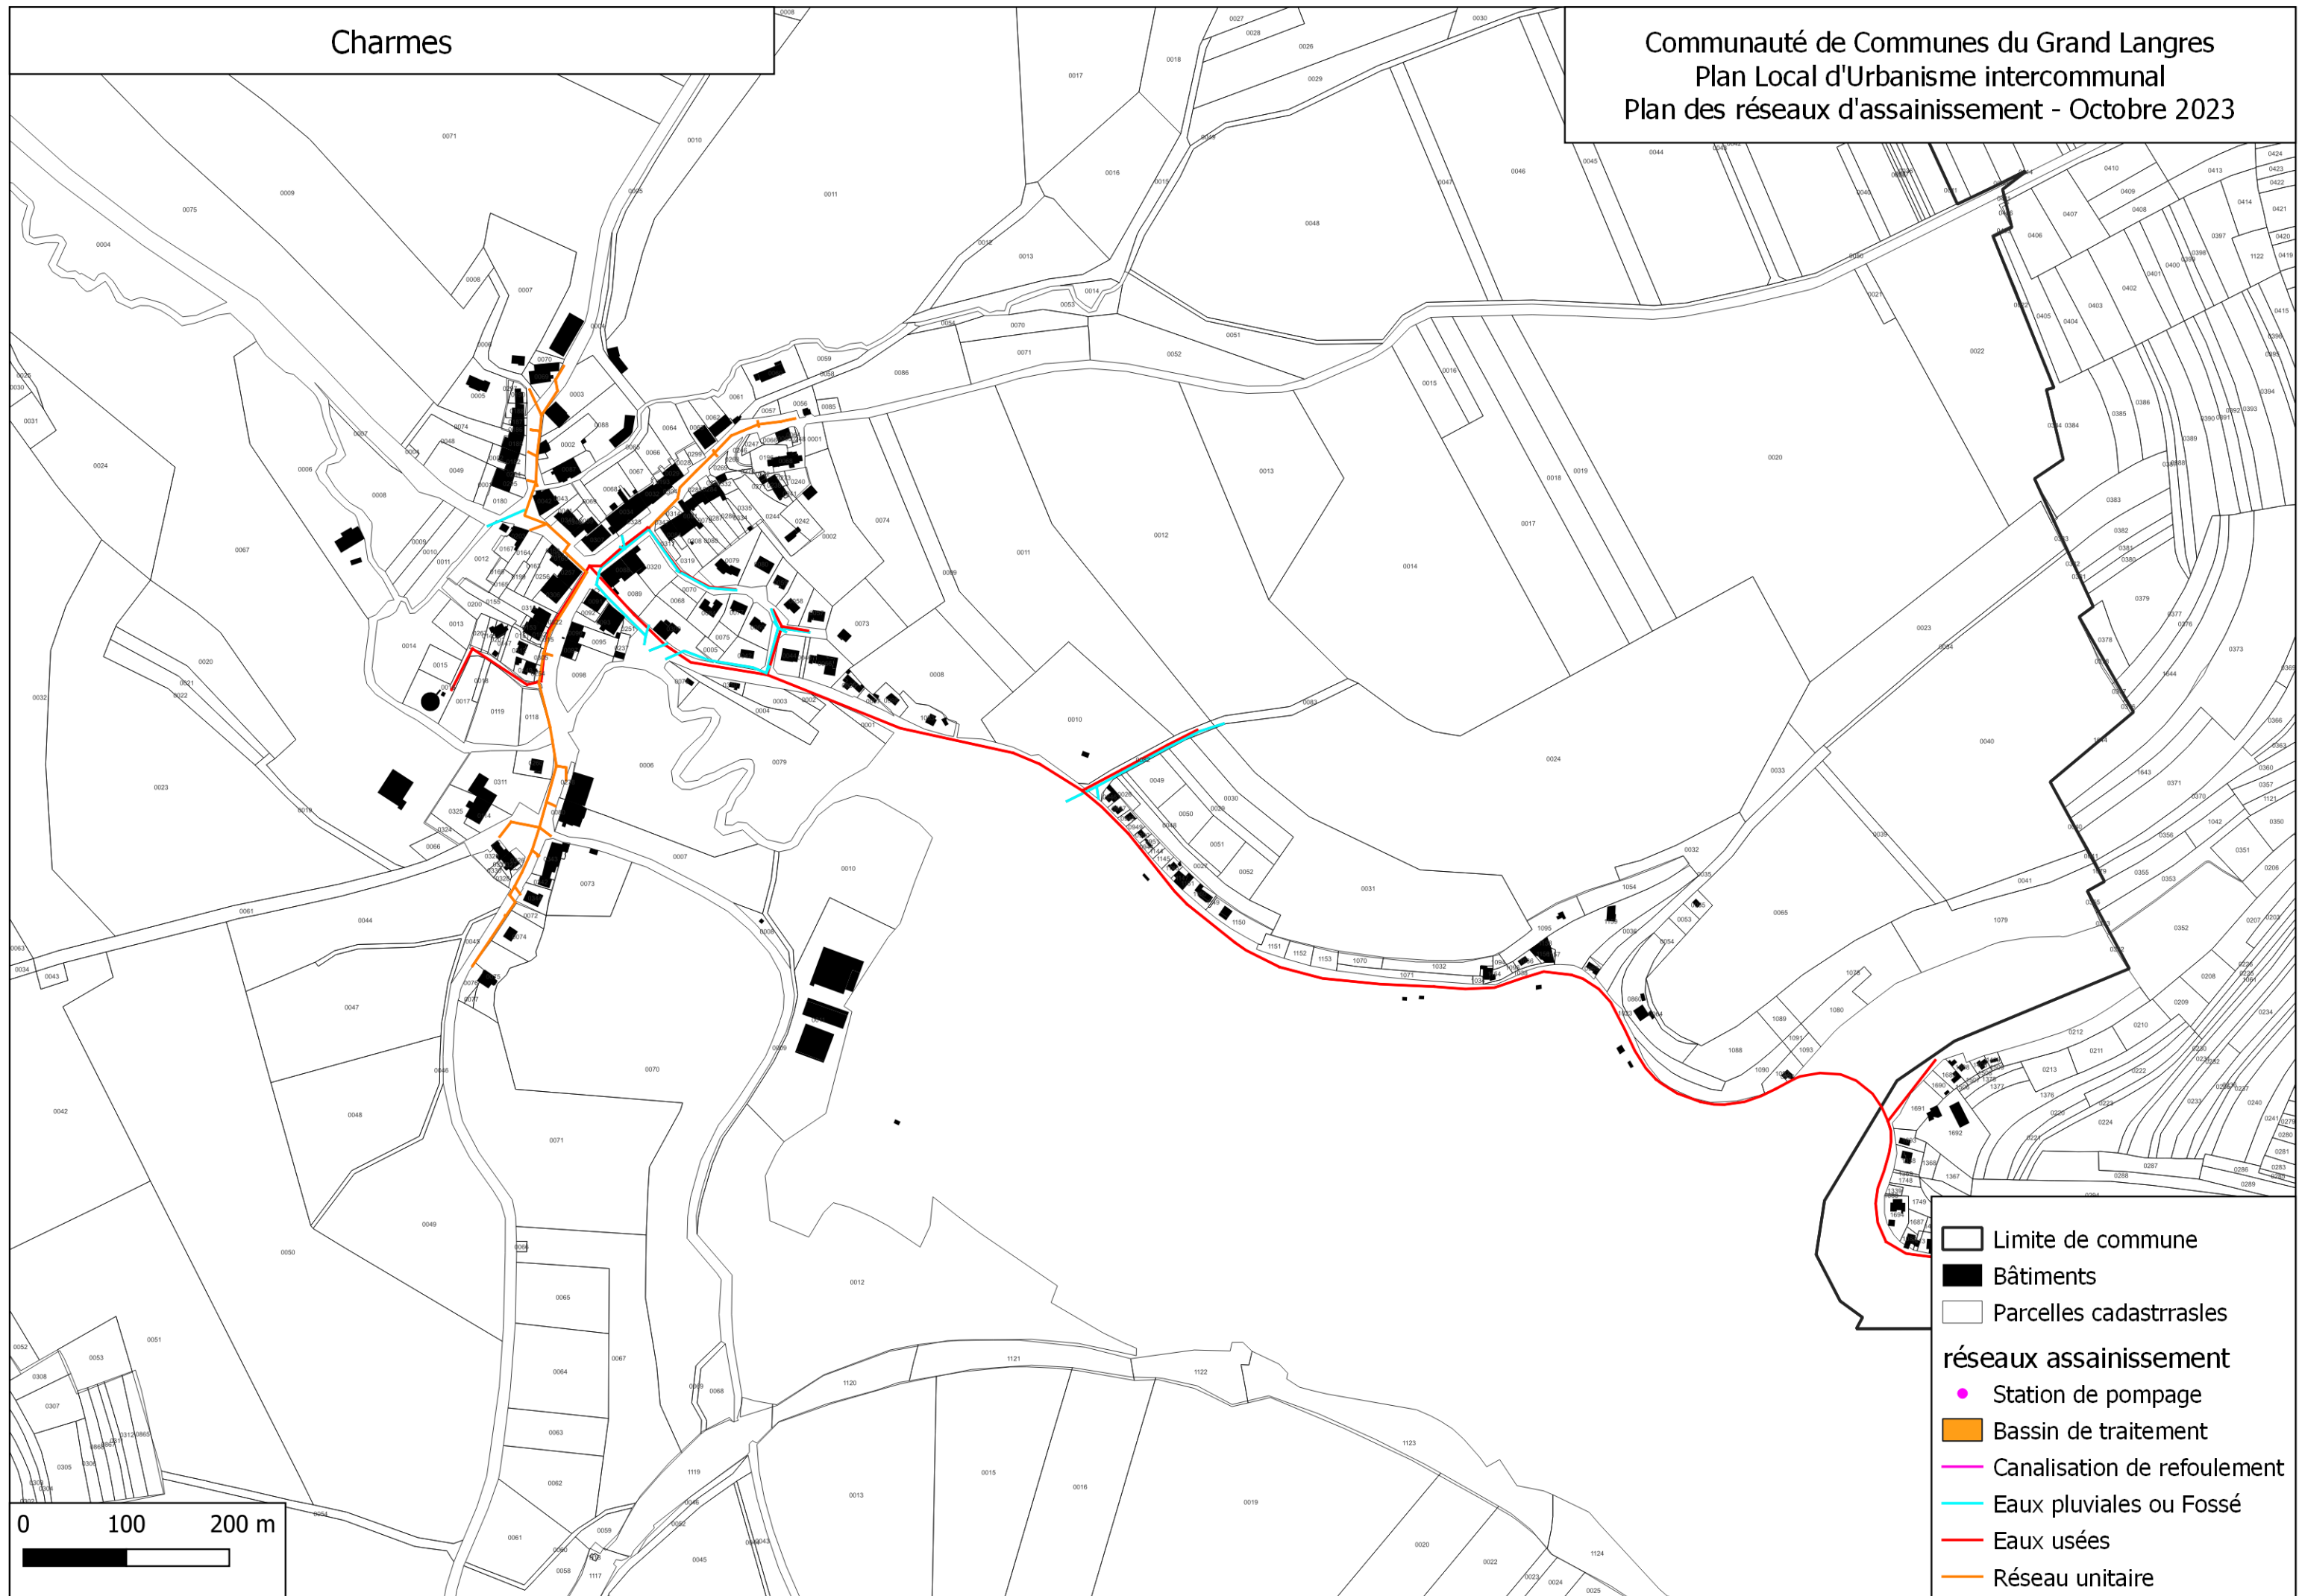

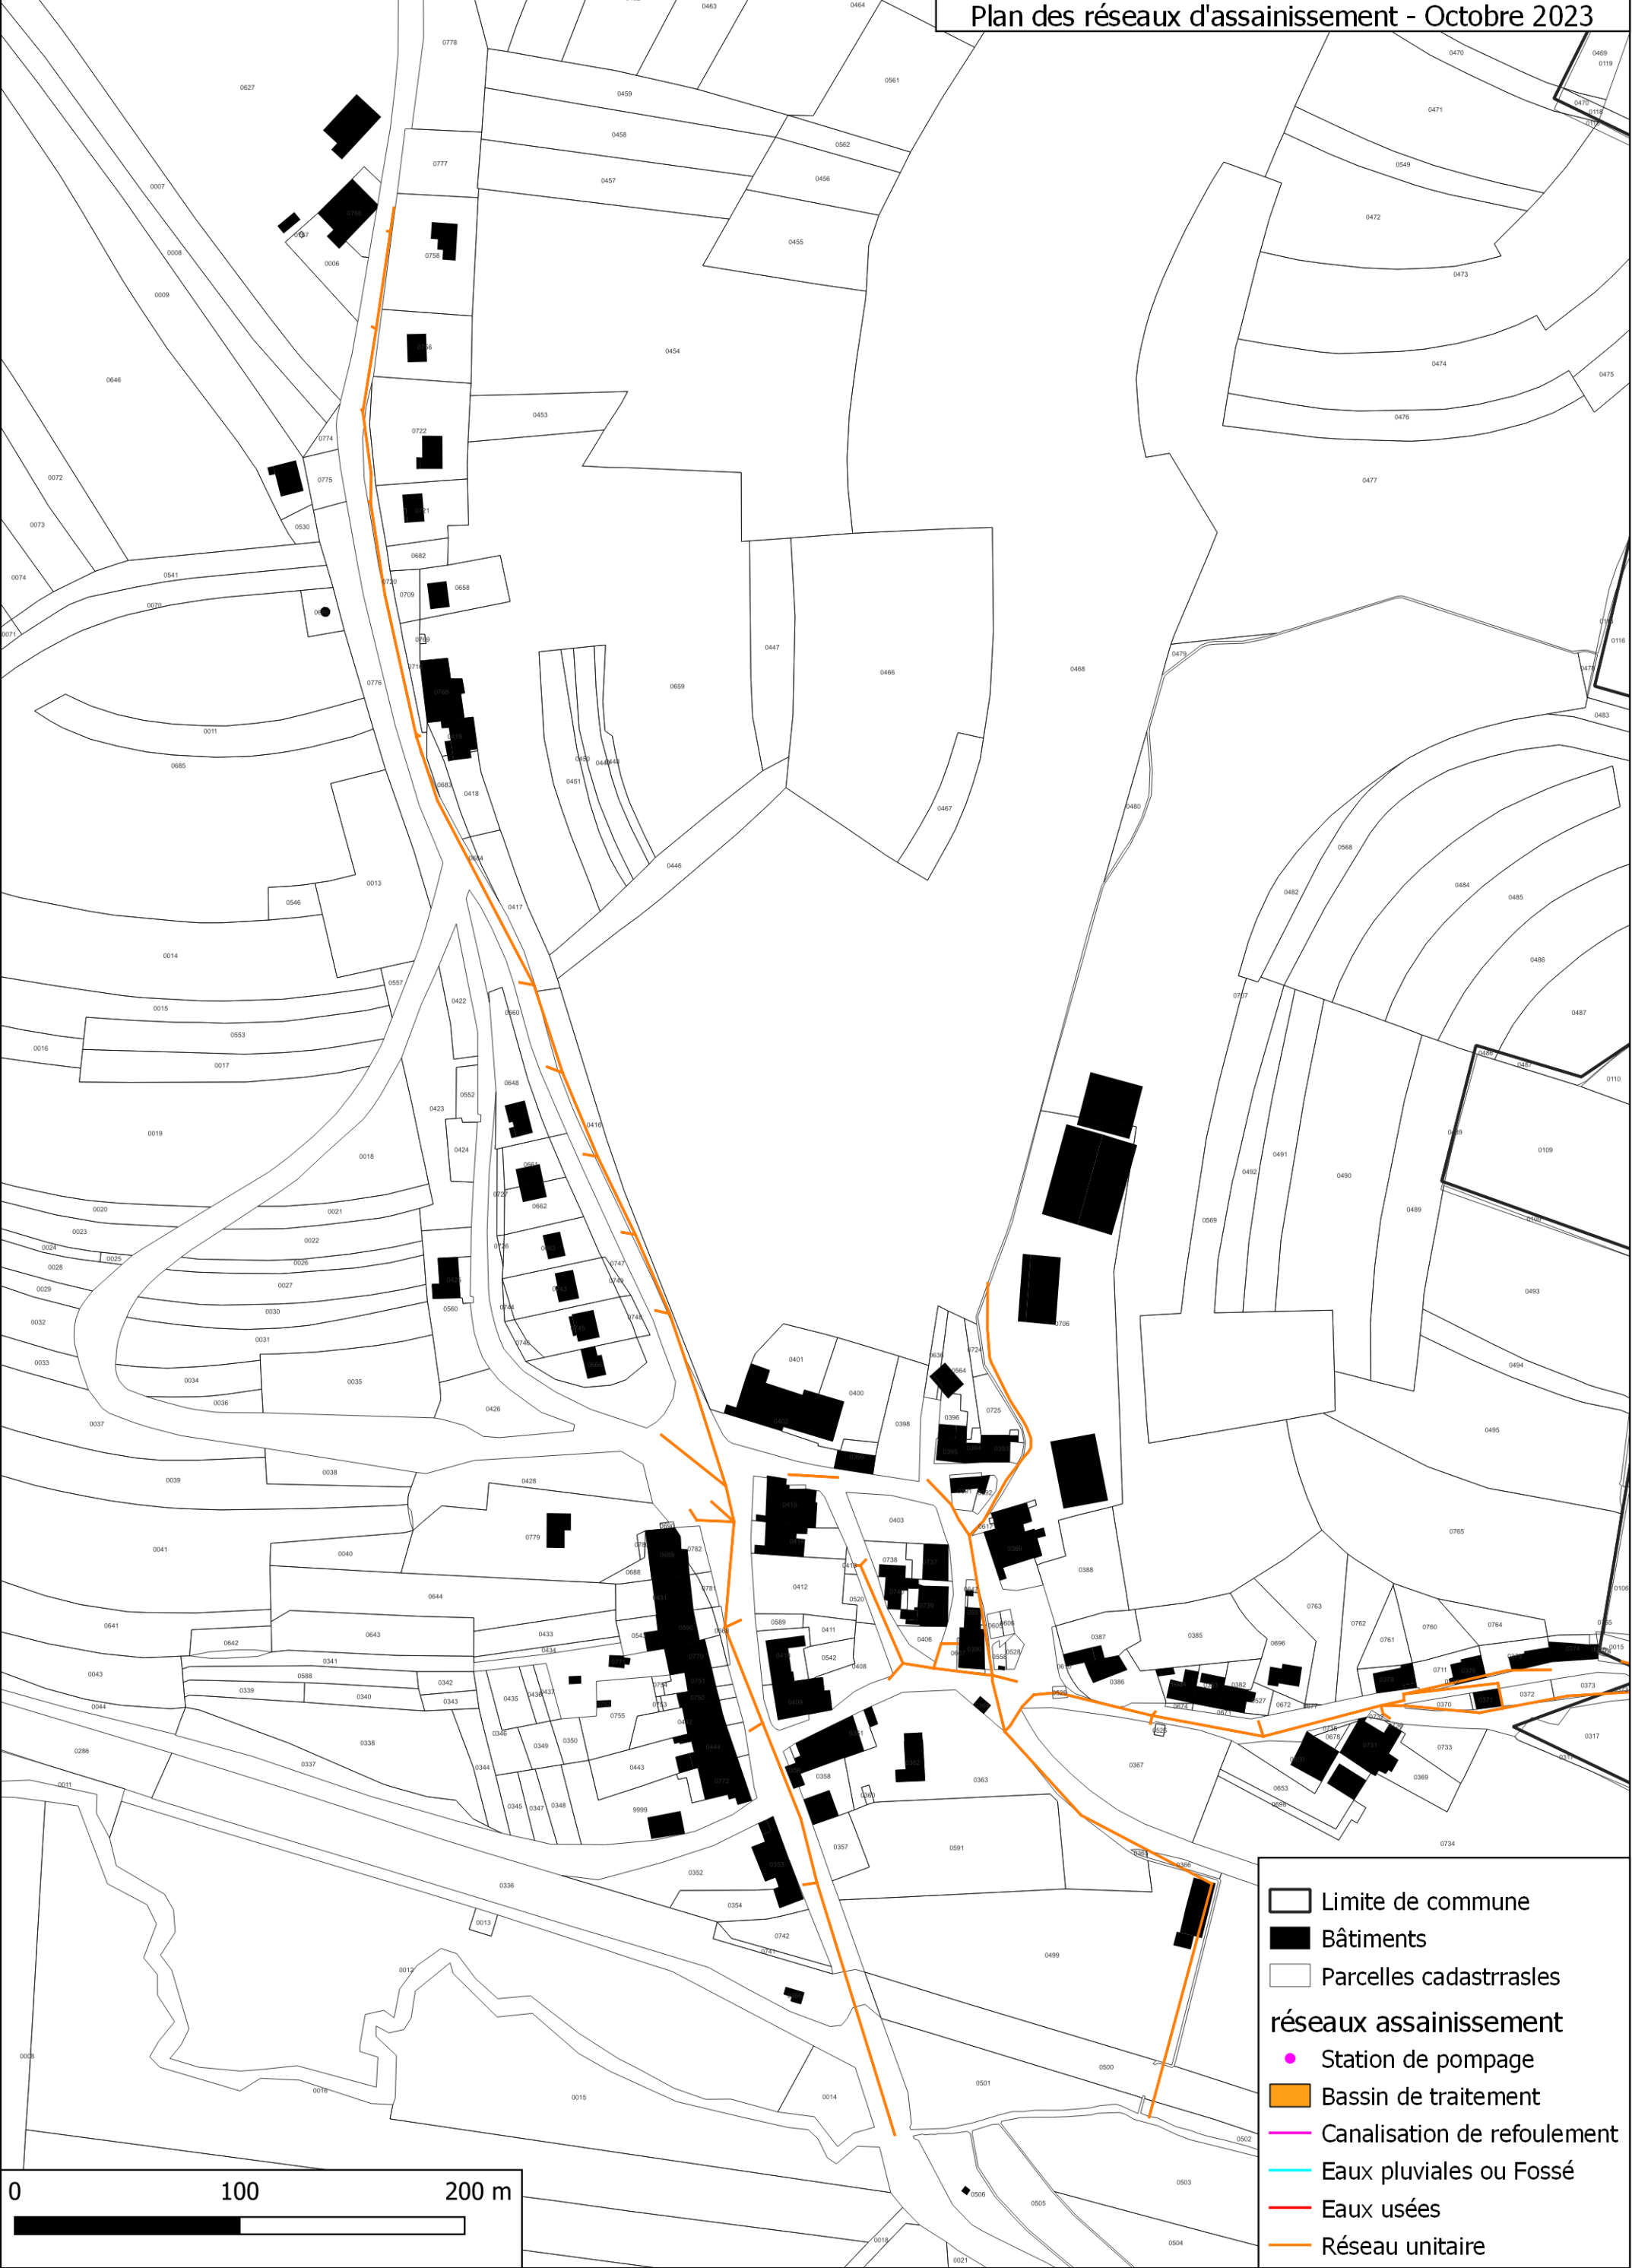




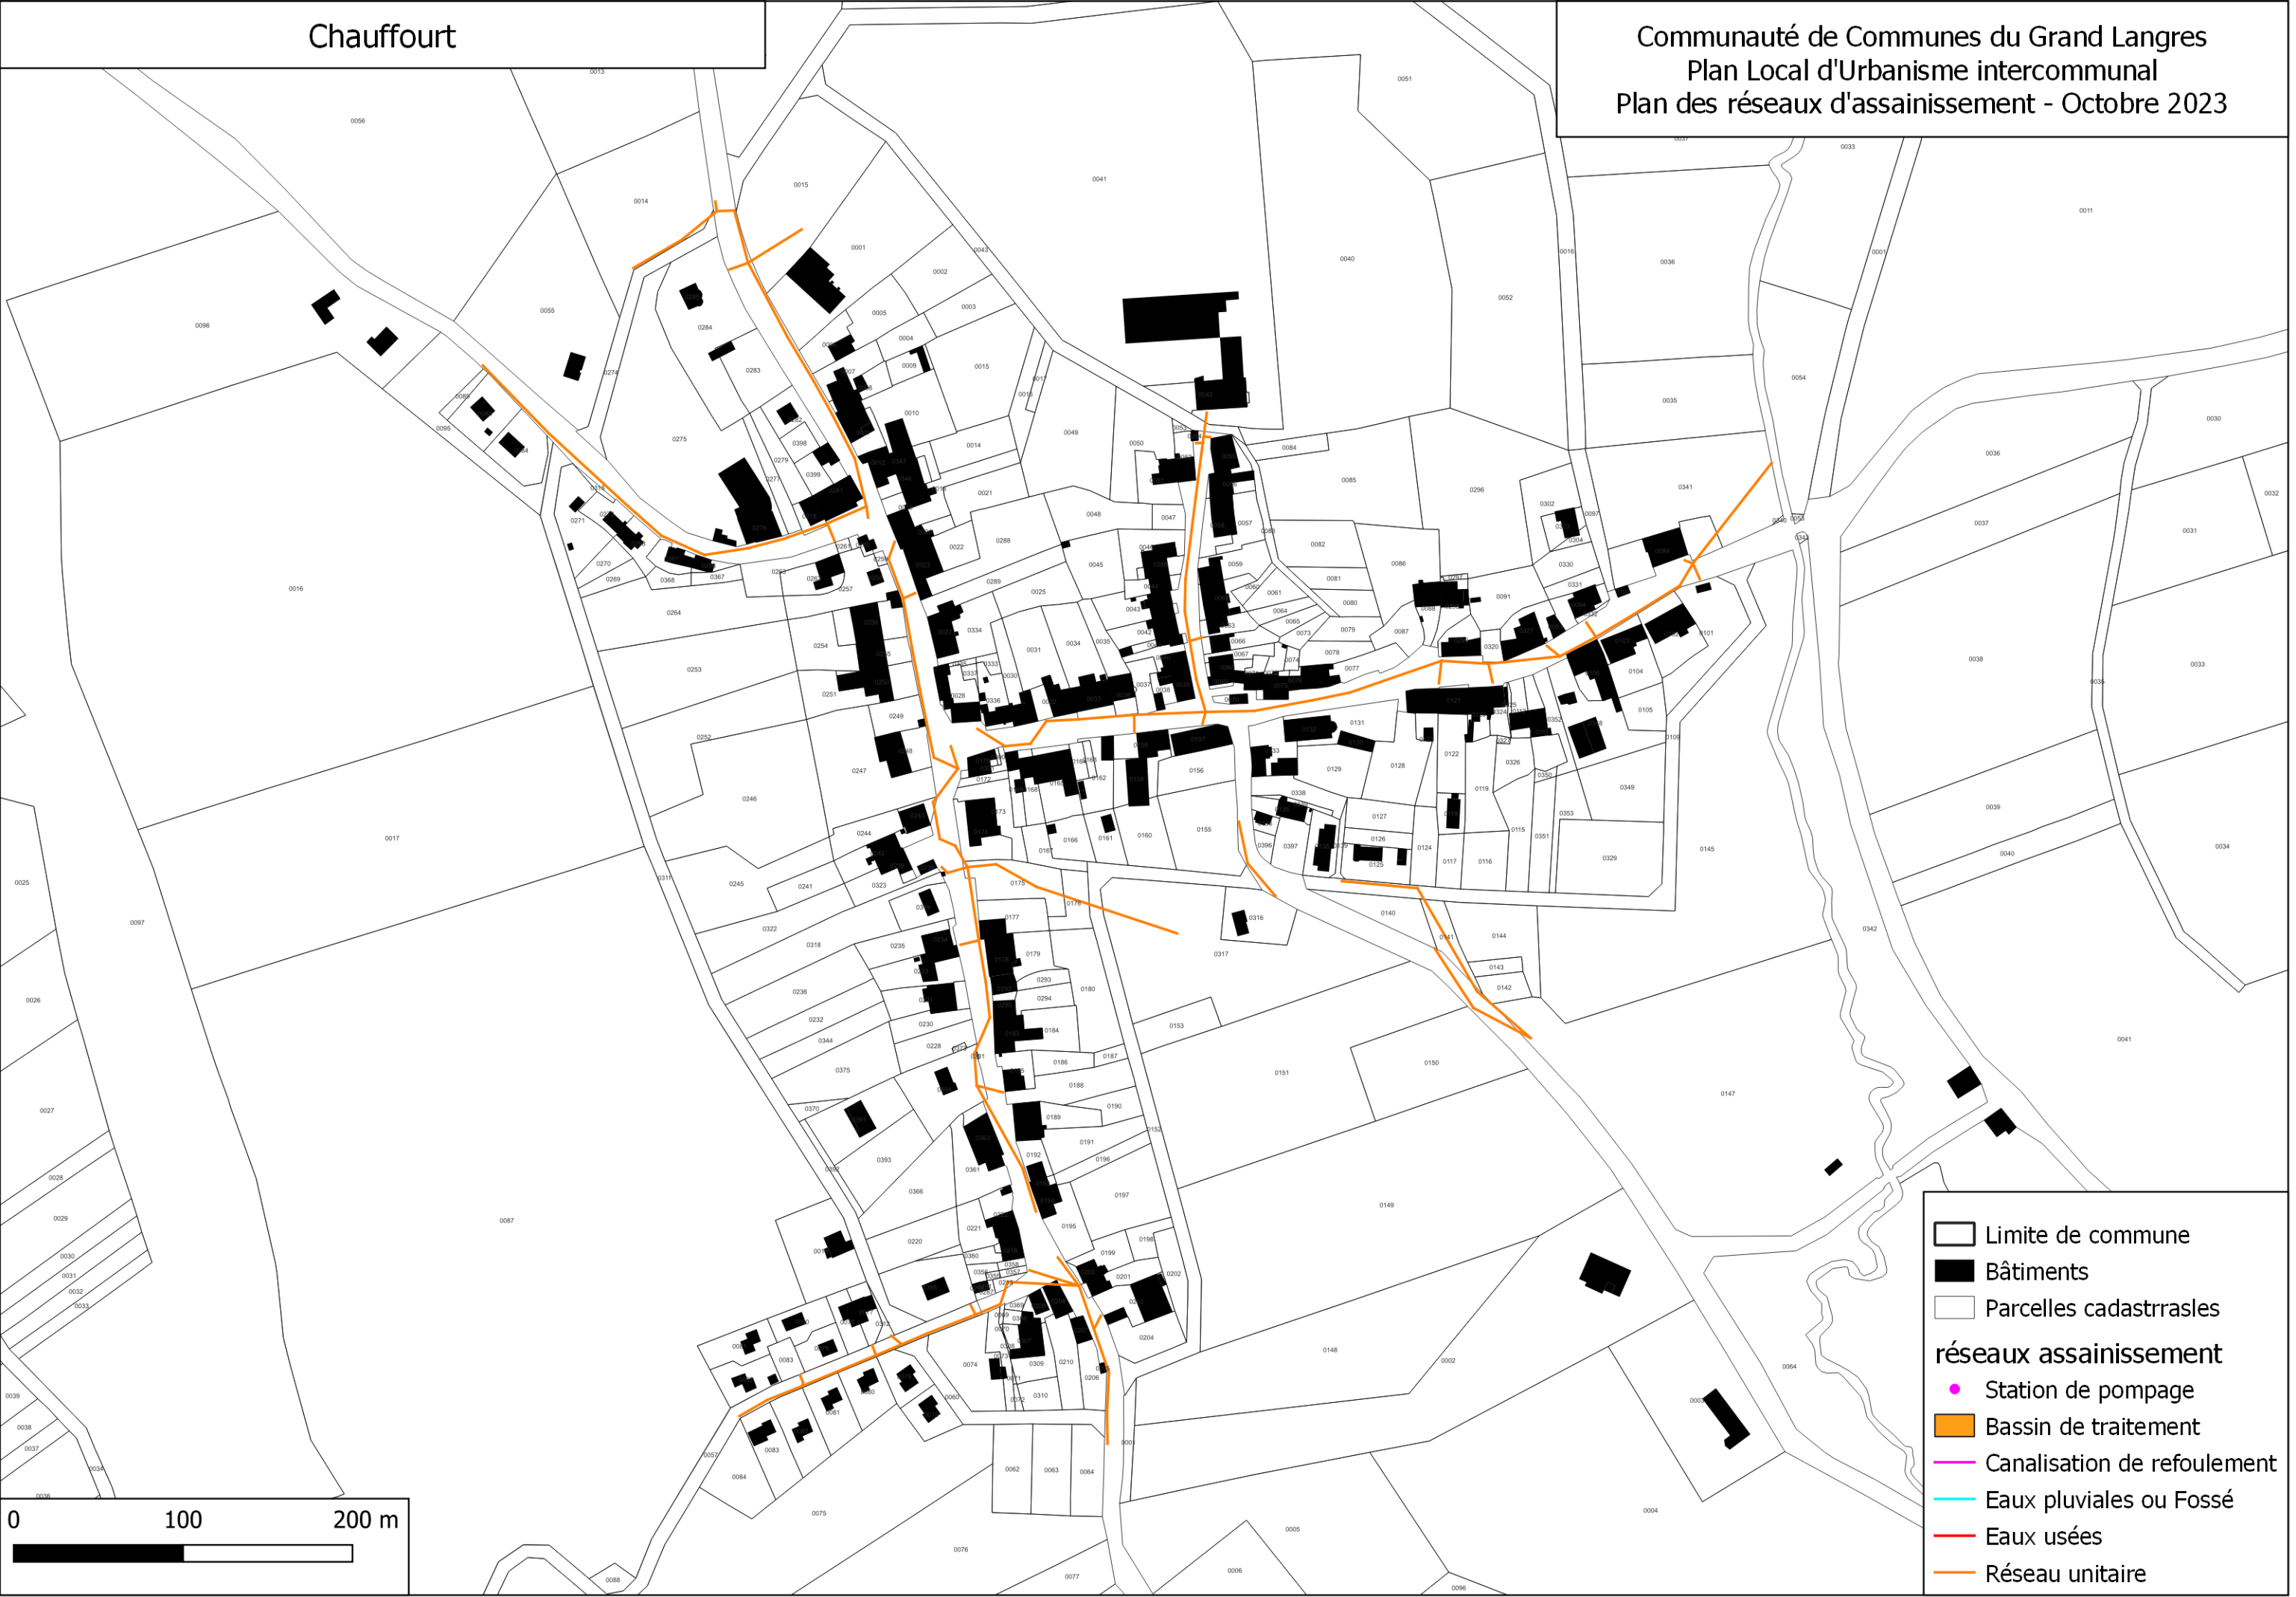


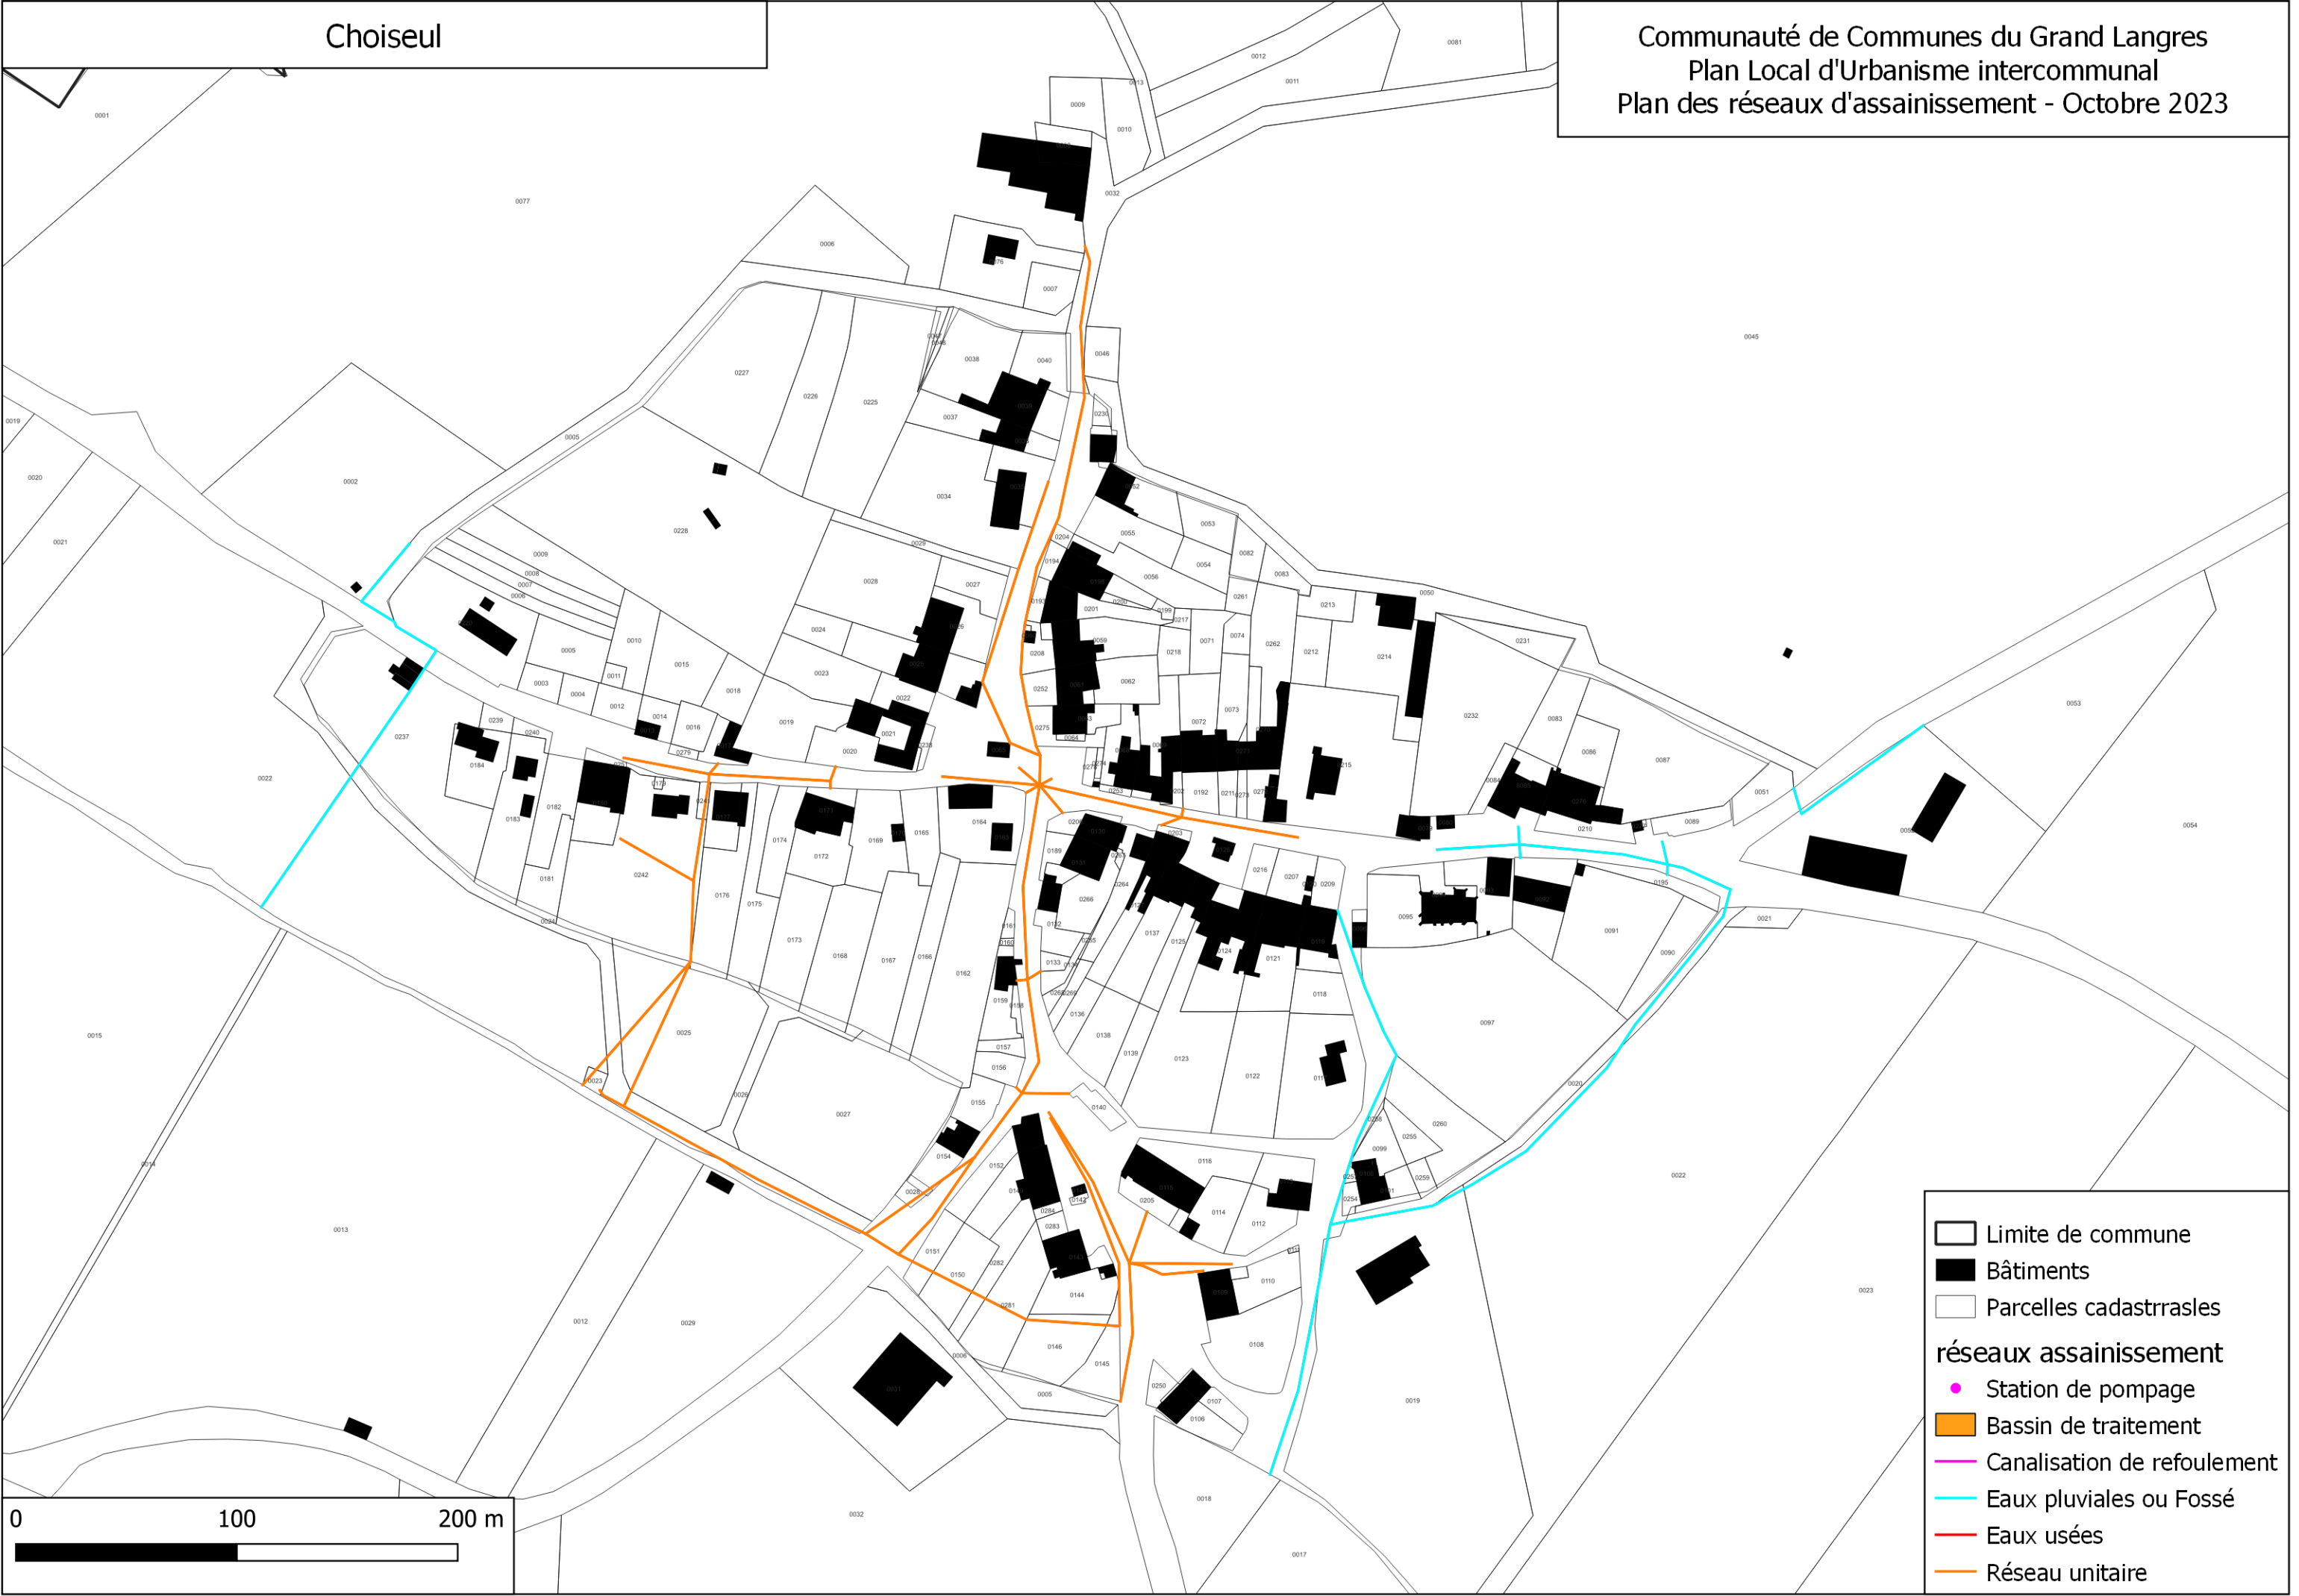


Clefmont


Communauté de Communes du Grand Langres
Plan Local d'Urbanisme intercommunal
Plan des réseaux d'assainissement - Octobre 2023

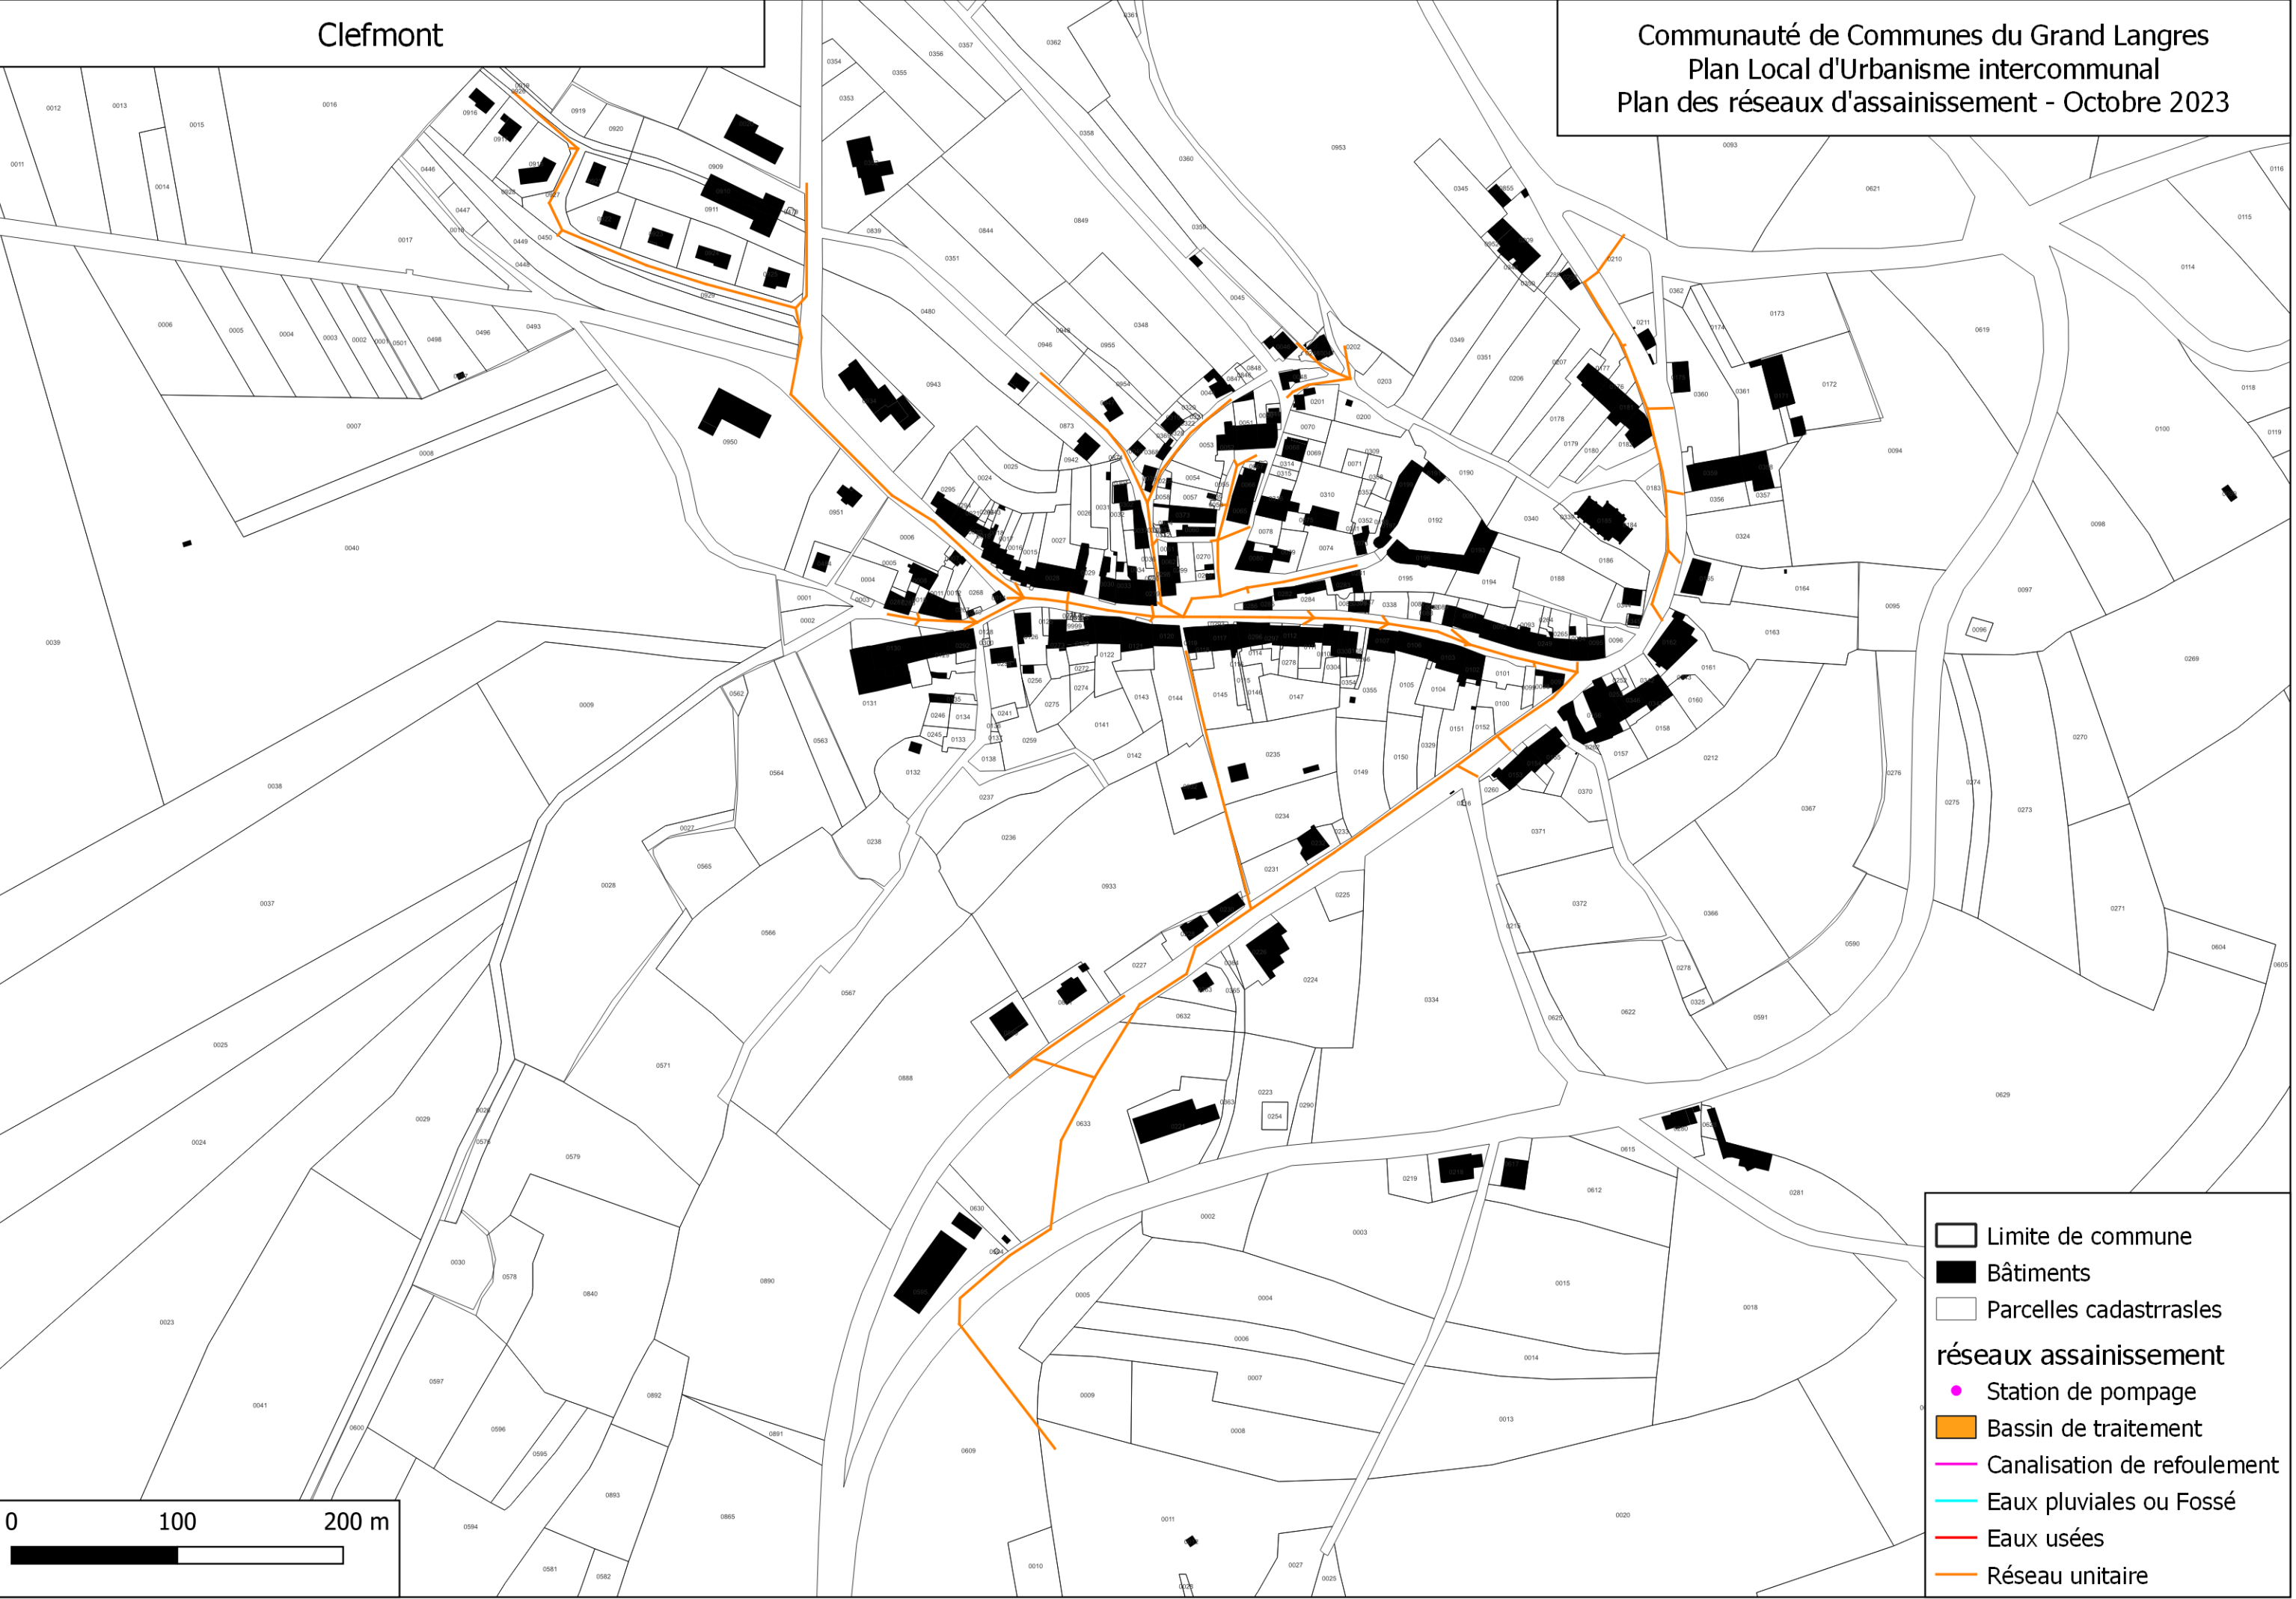



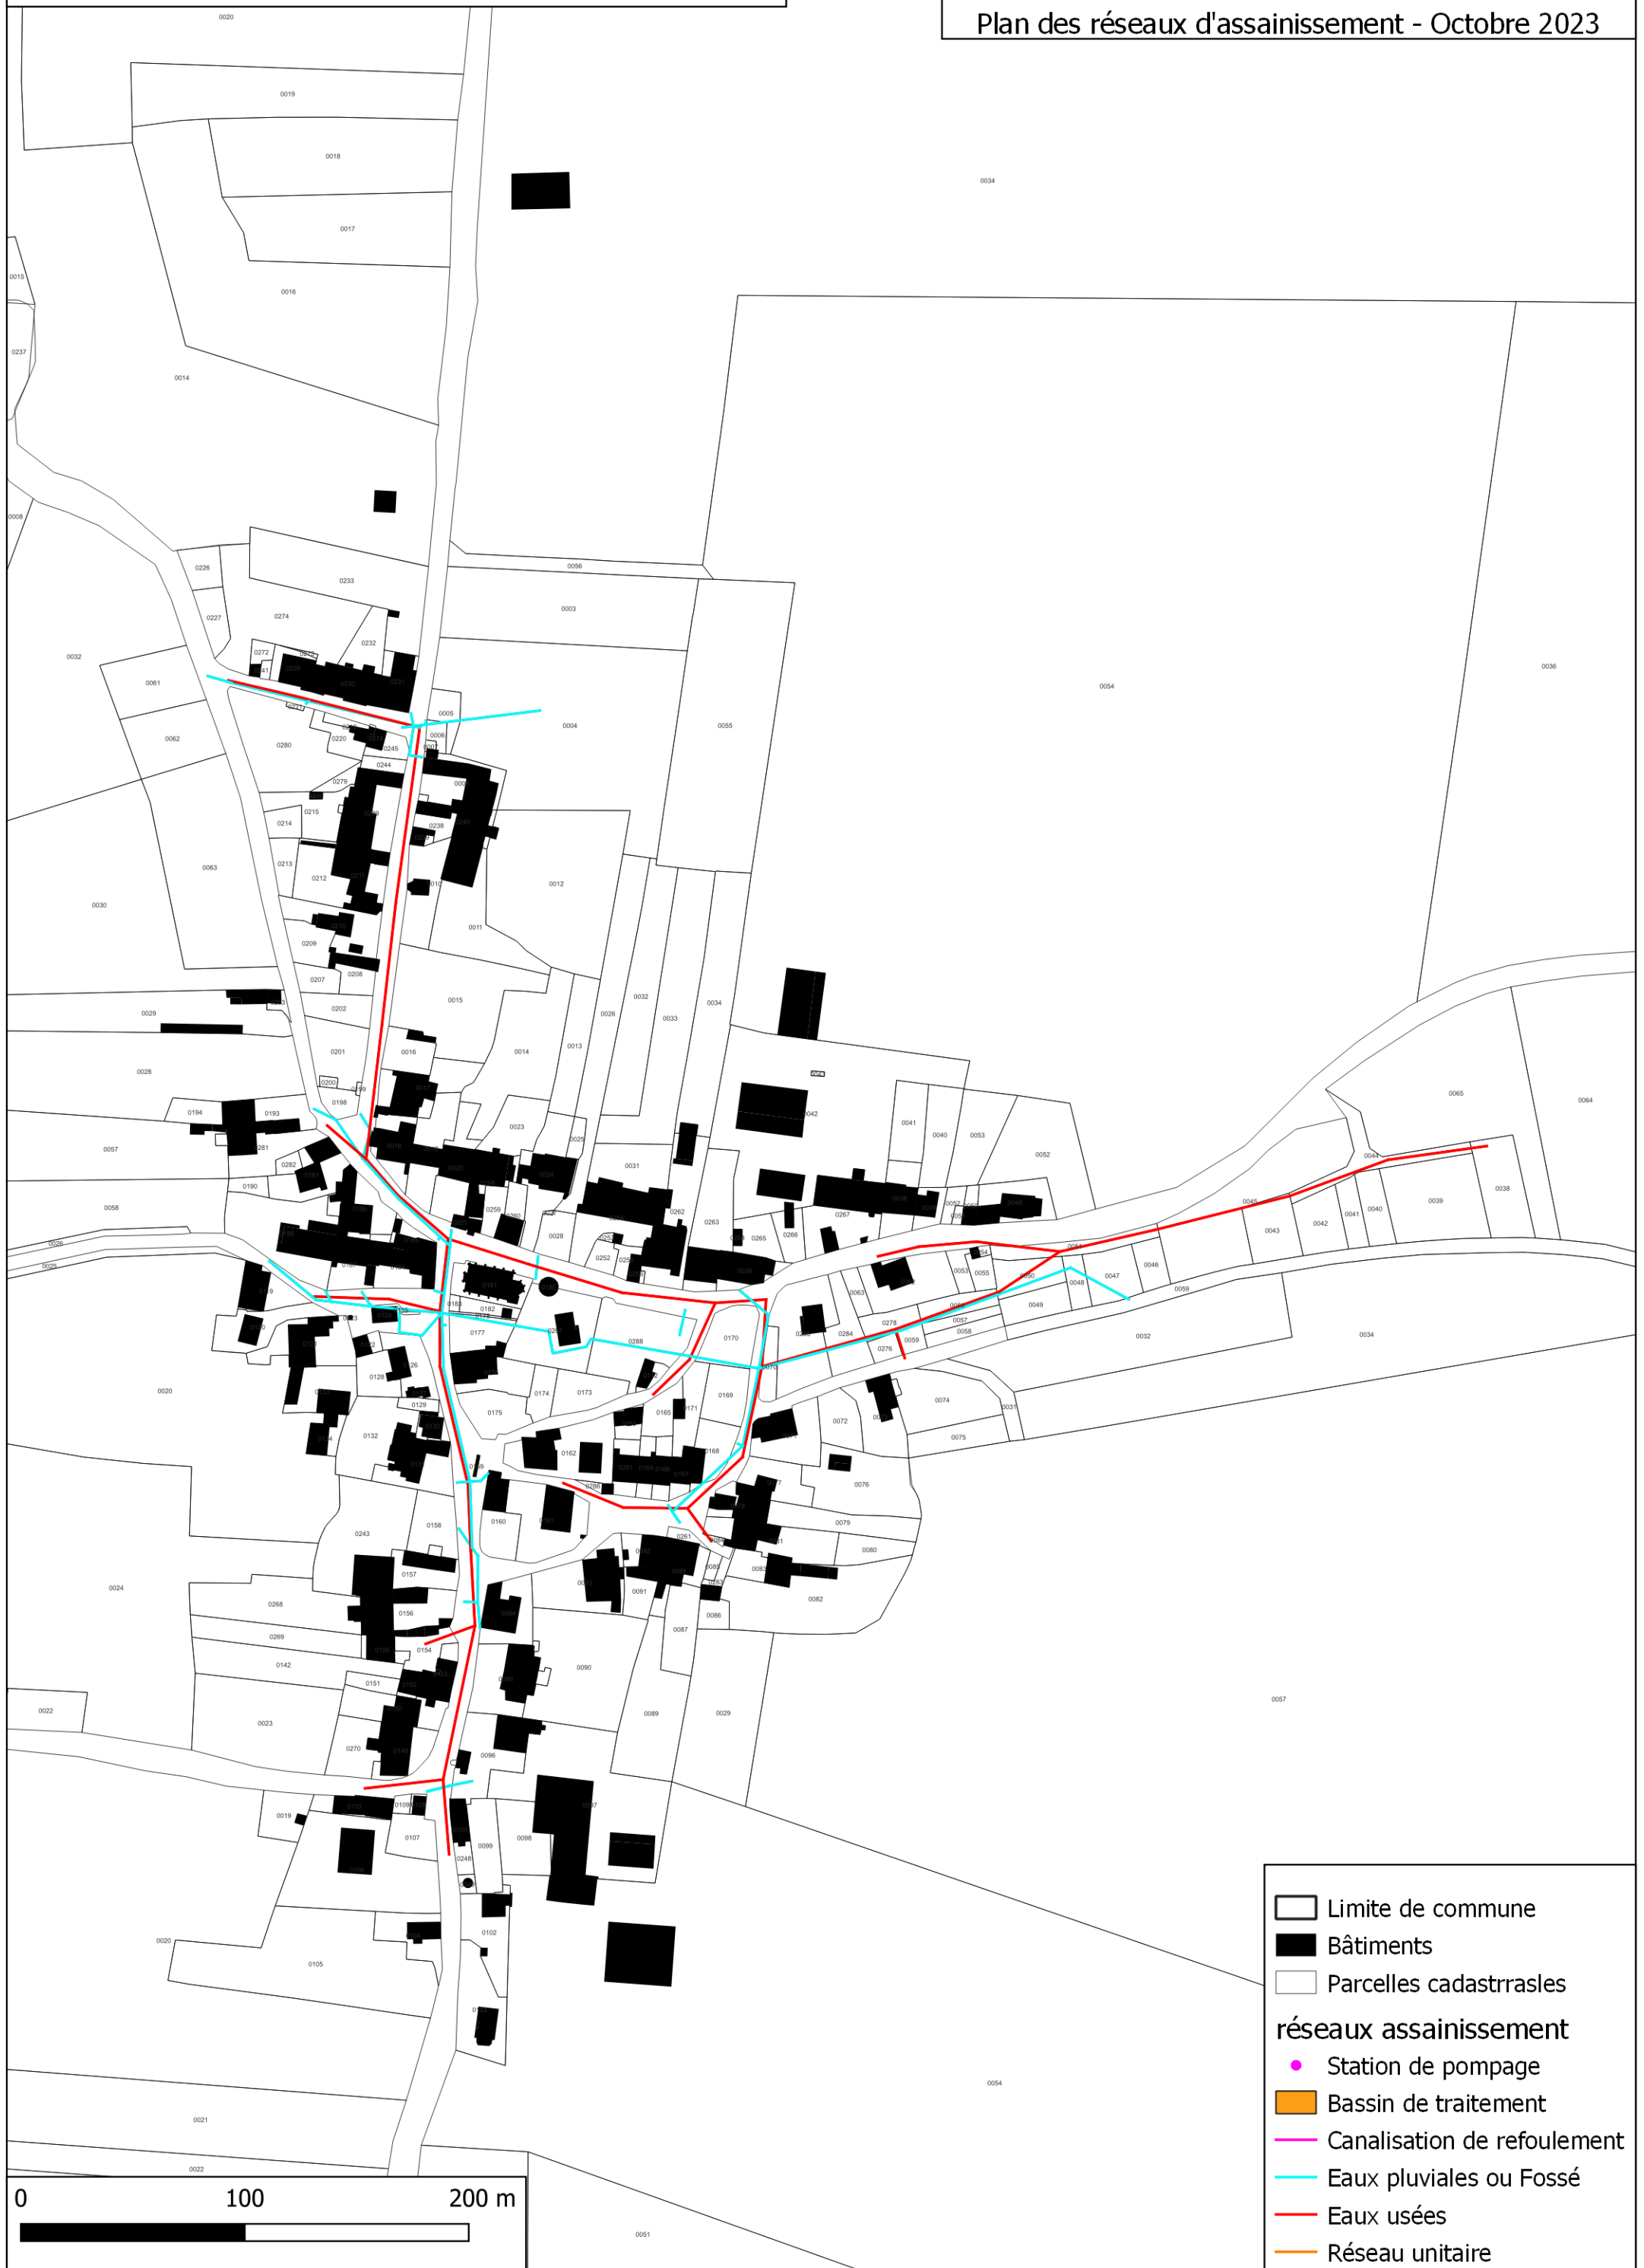


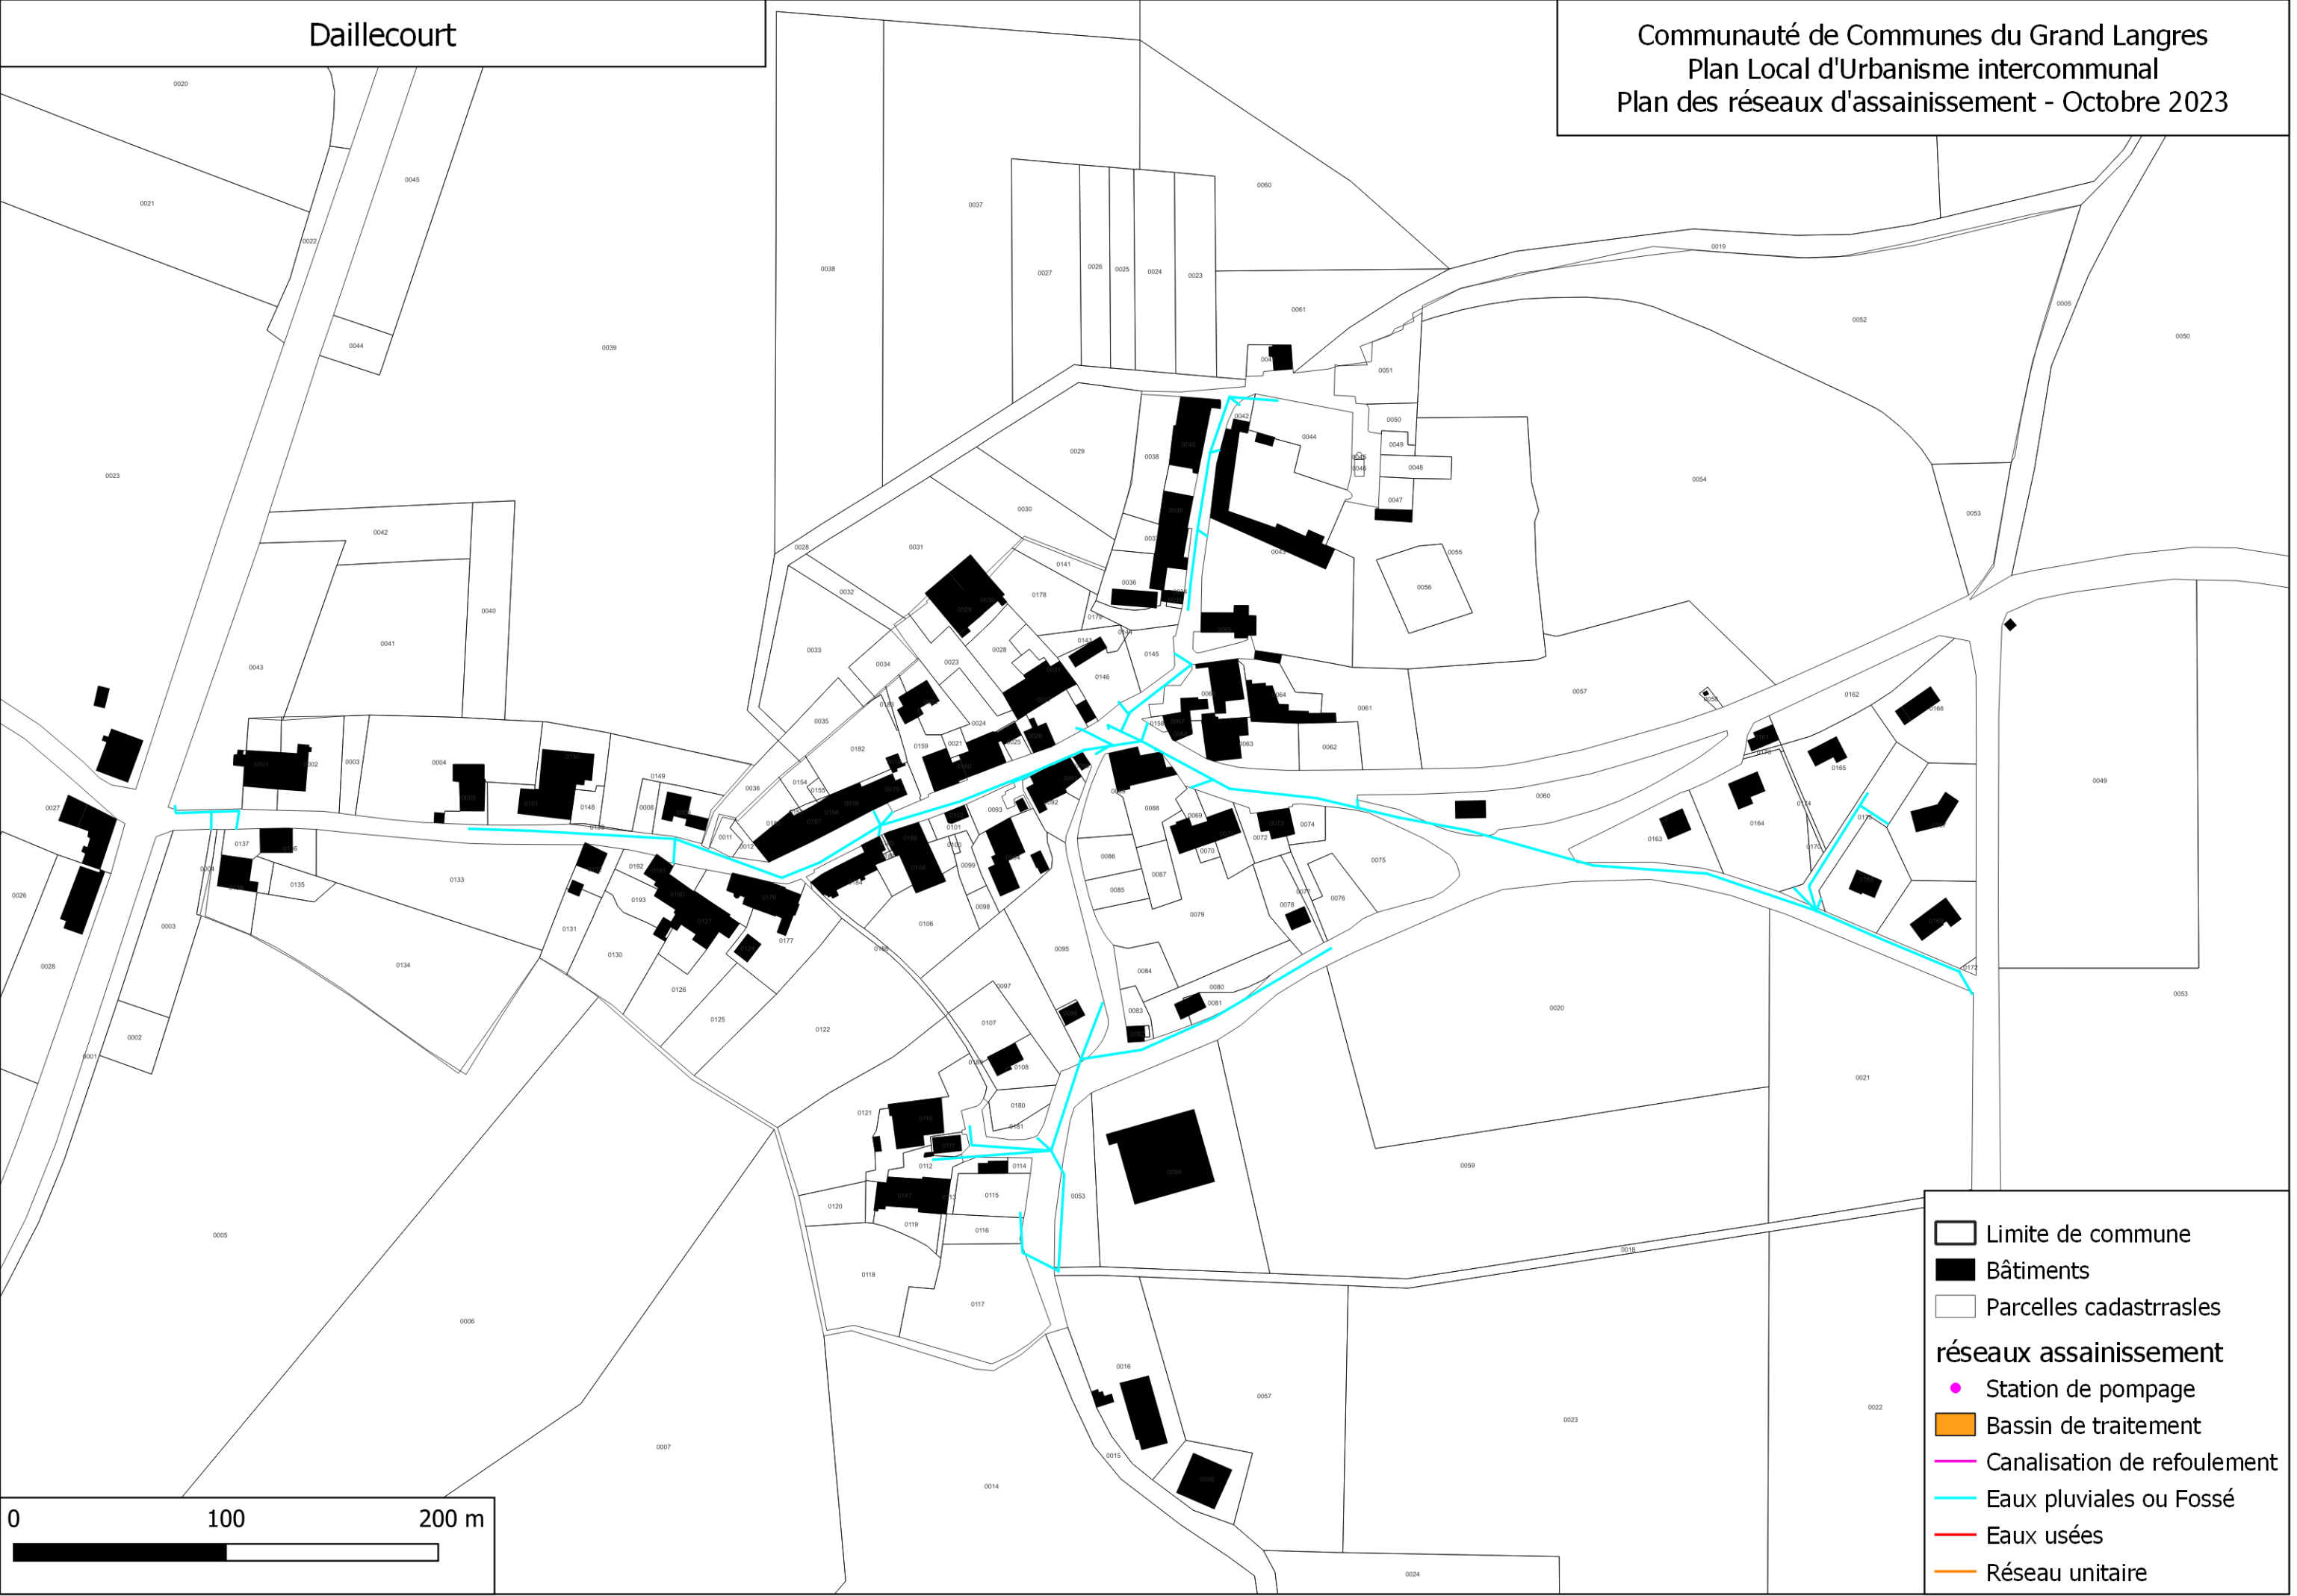



- Limite de commune
- Bâtiments
- Parcelles cadastrales
- réseaux assainissement**
 - Station de pompage
 - Bassin de traitement
 - Canalisation de refoulement
 - Eaux pluviales ou Fossé
 - Eaux usées
 - Réseau unitaire

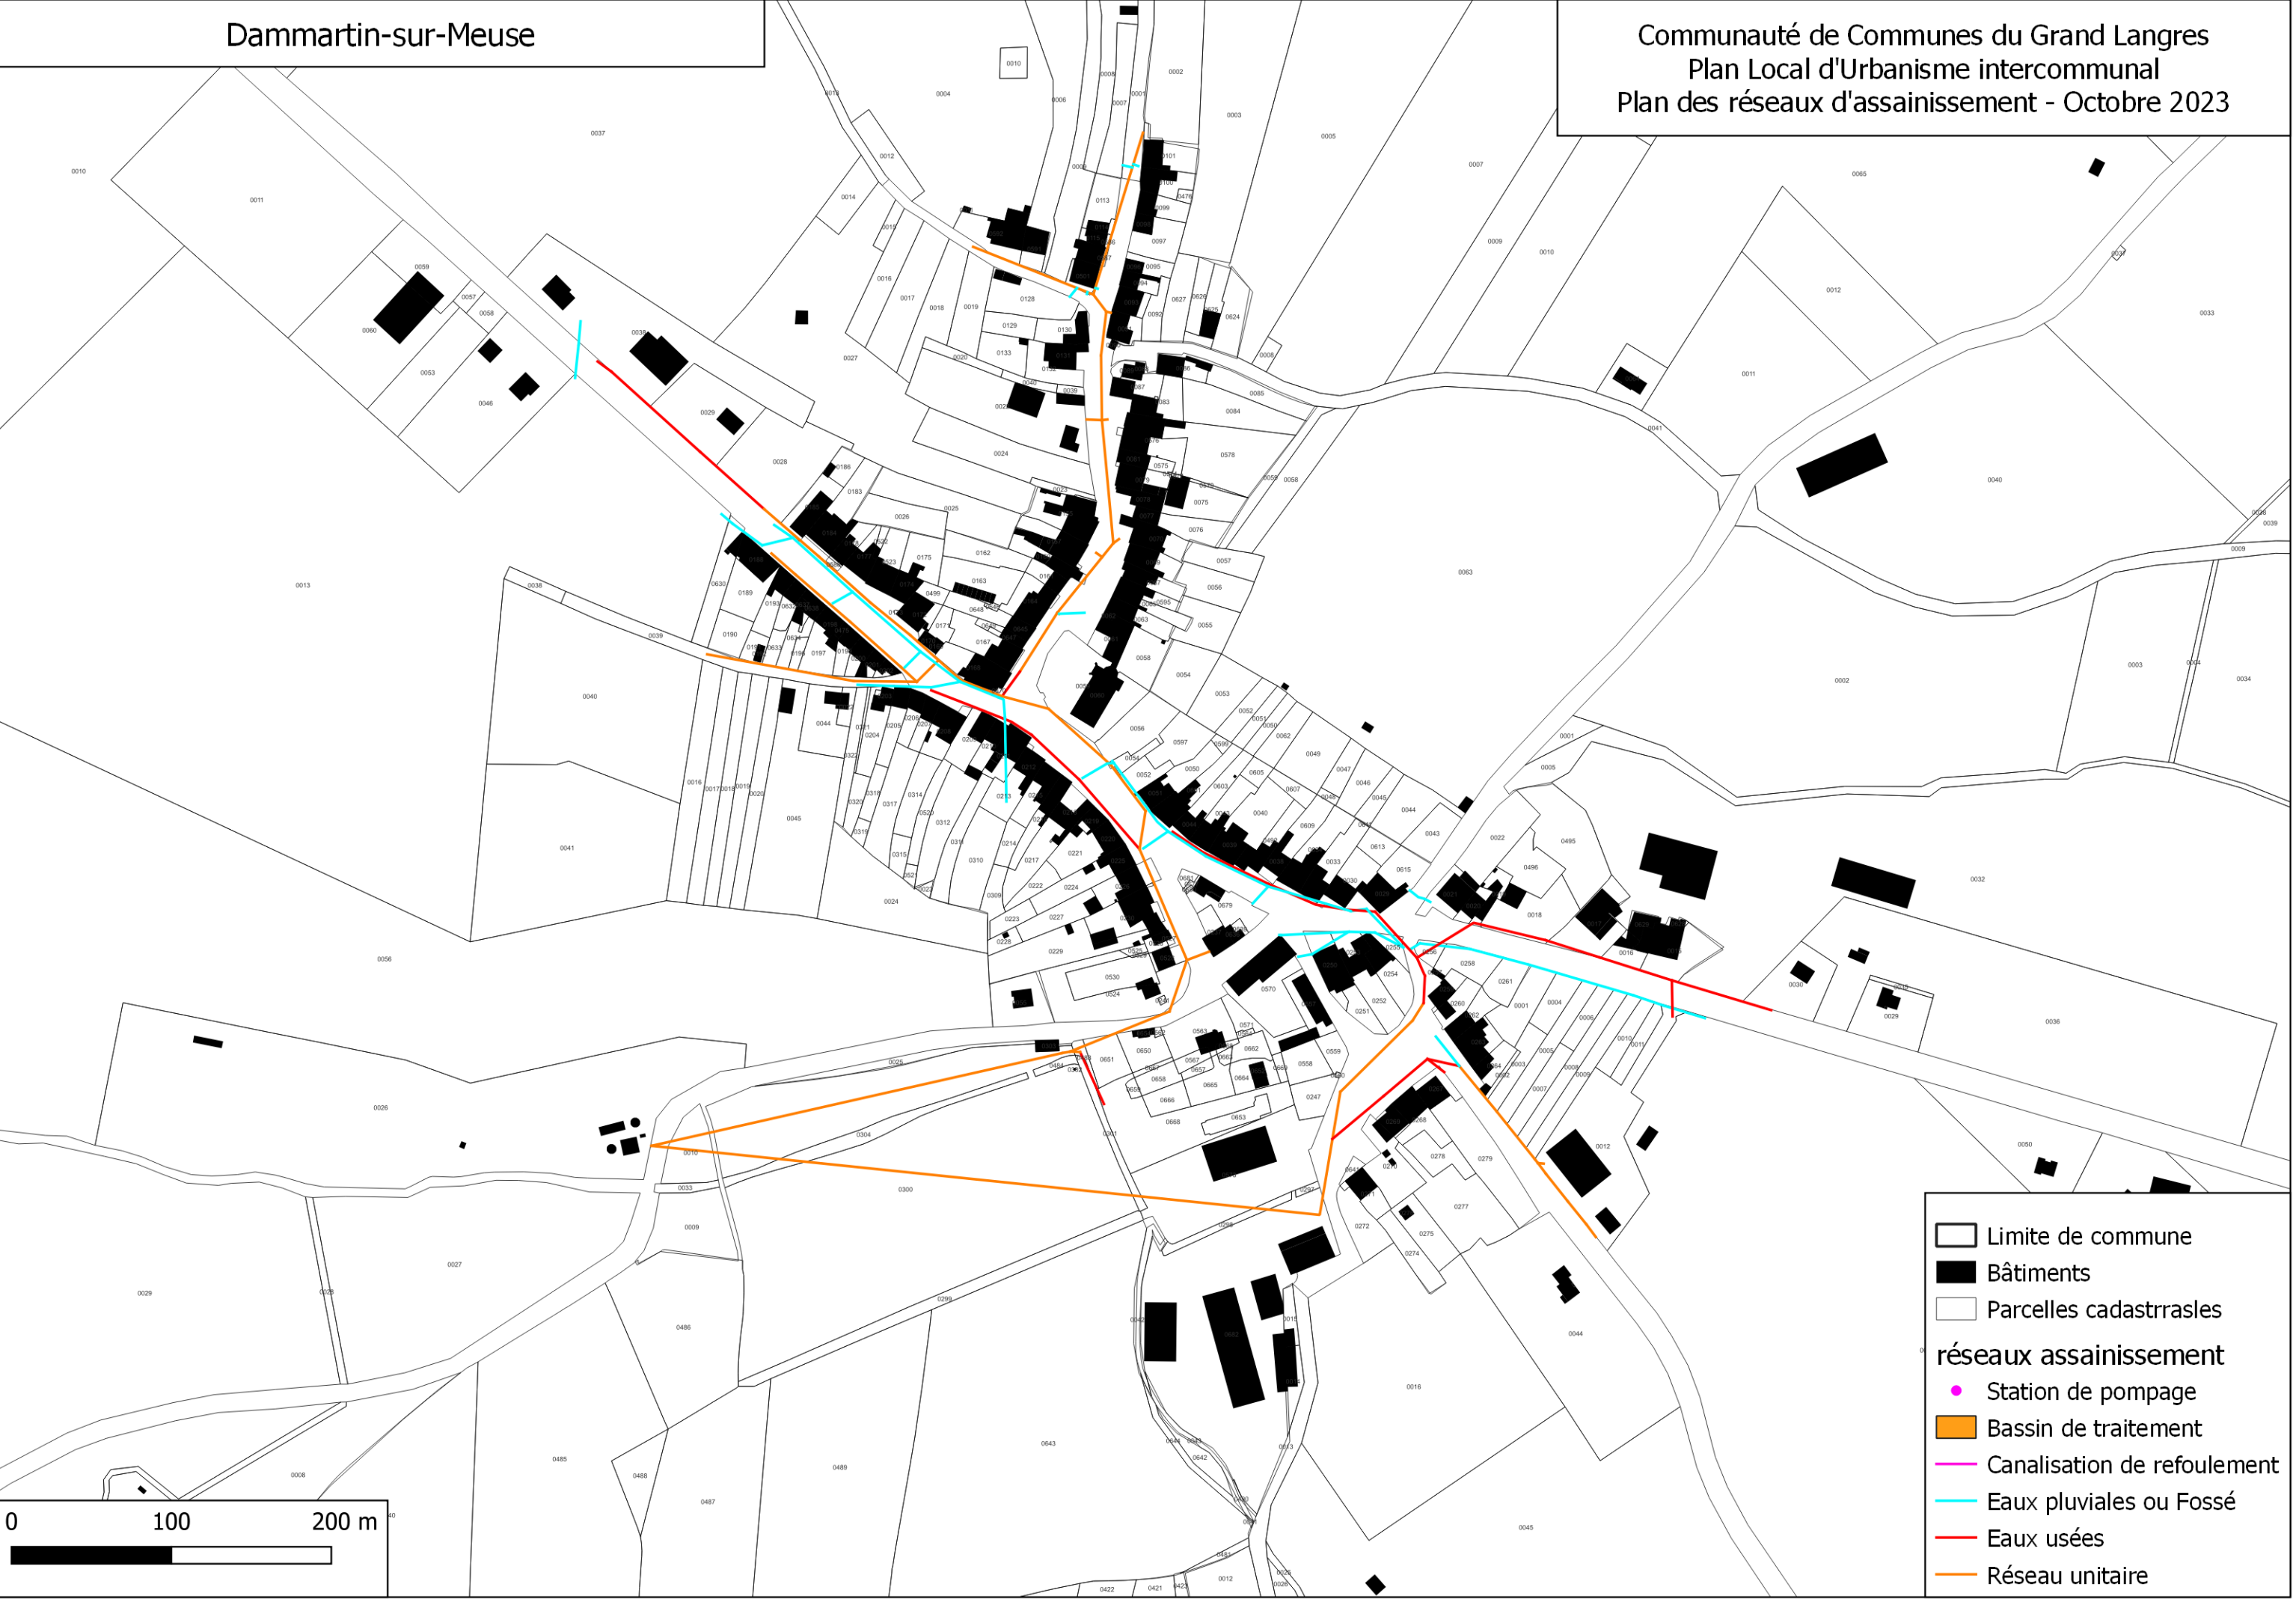

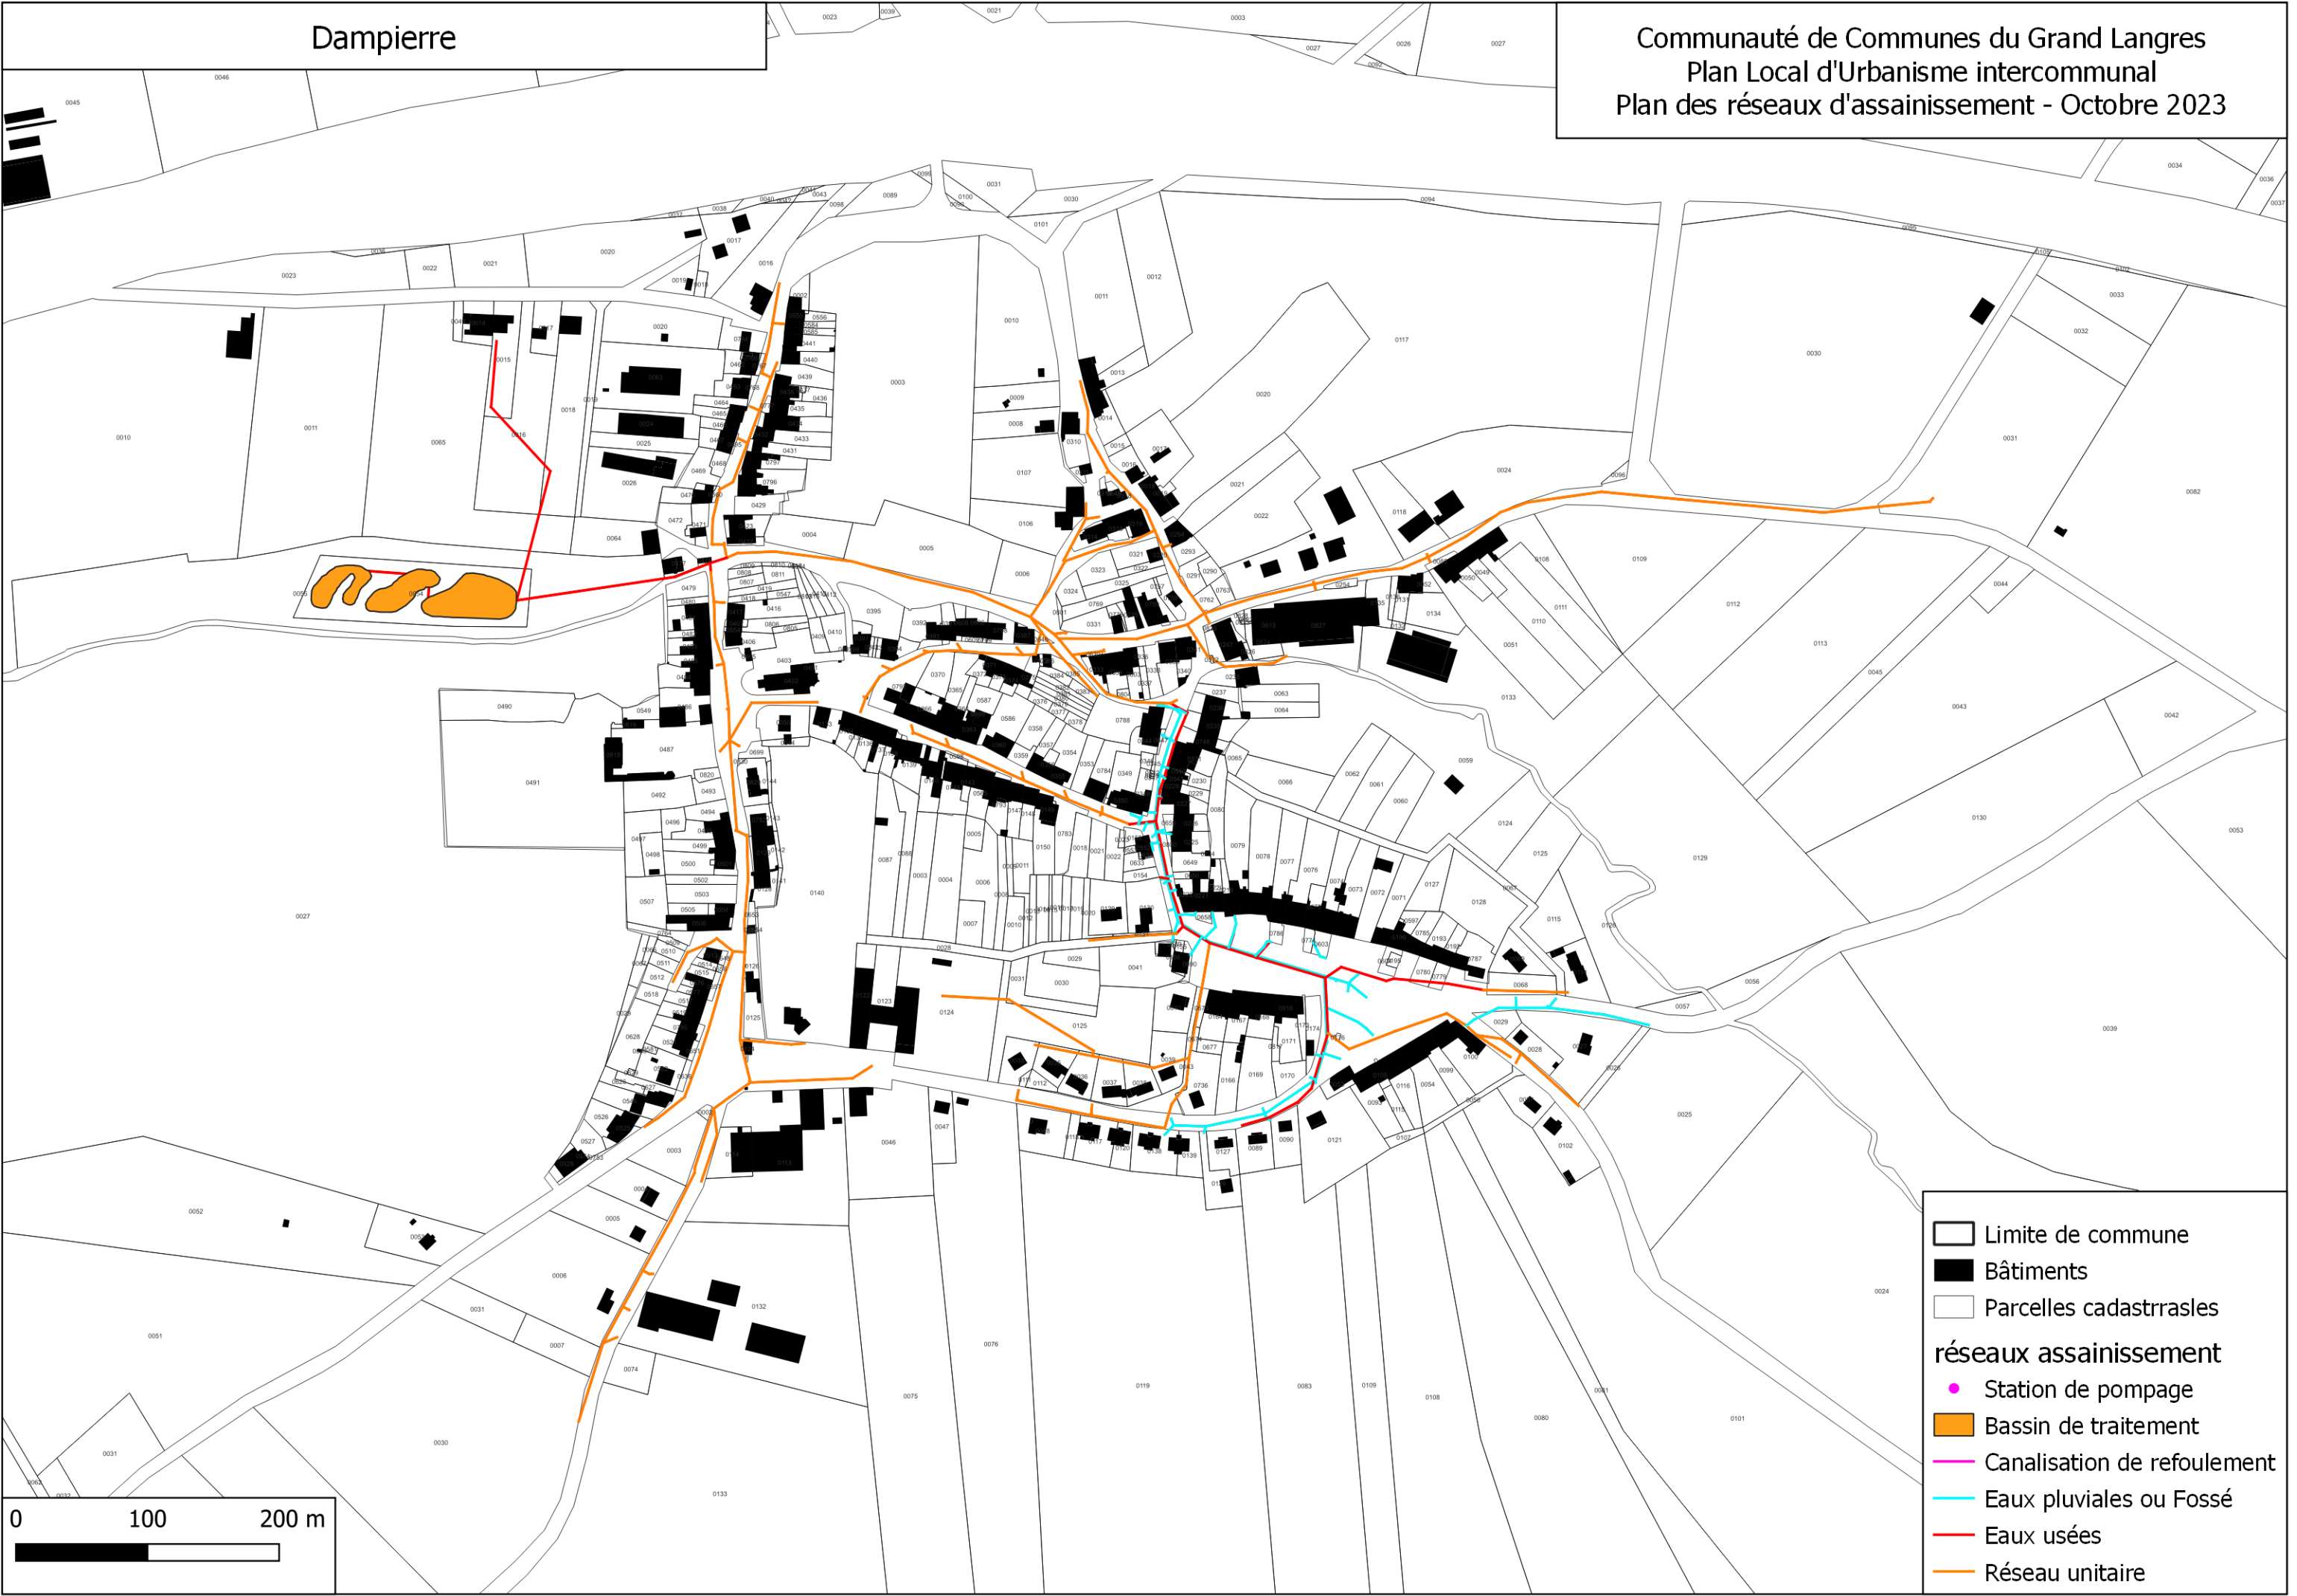

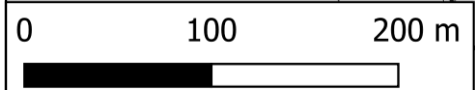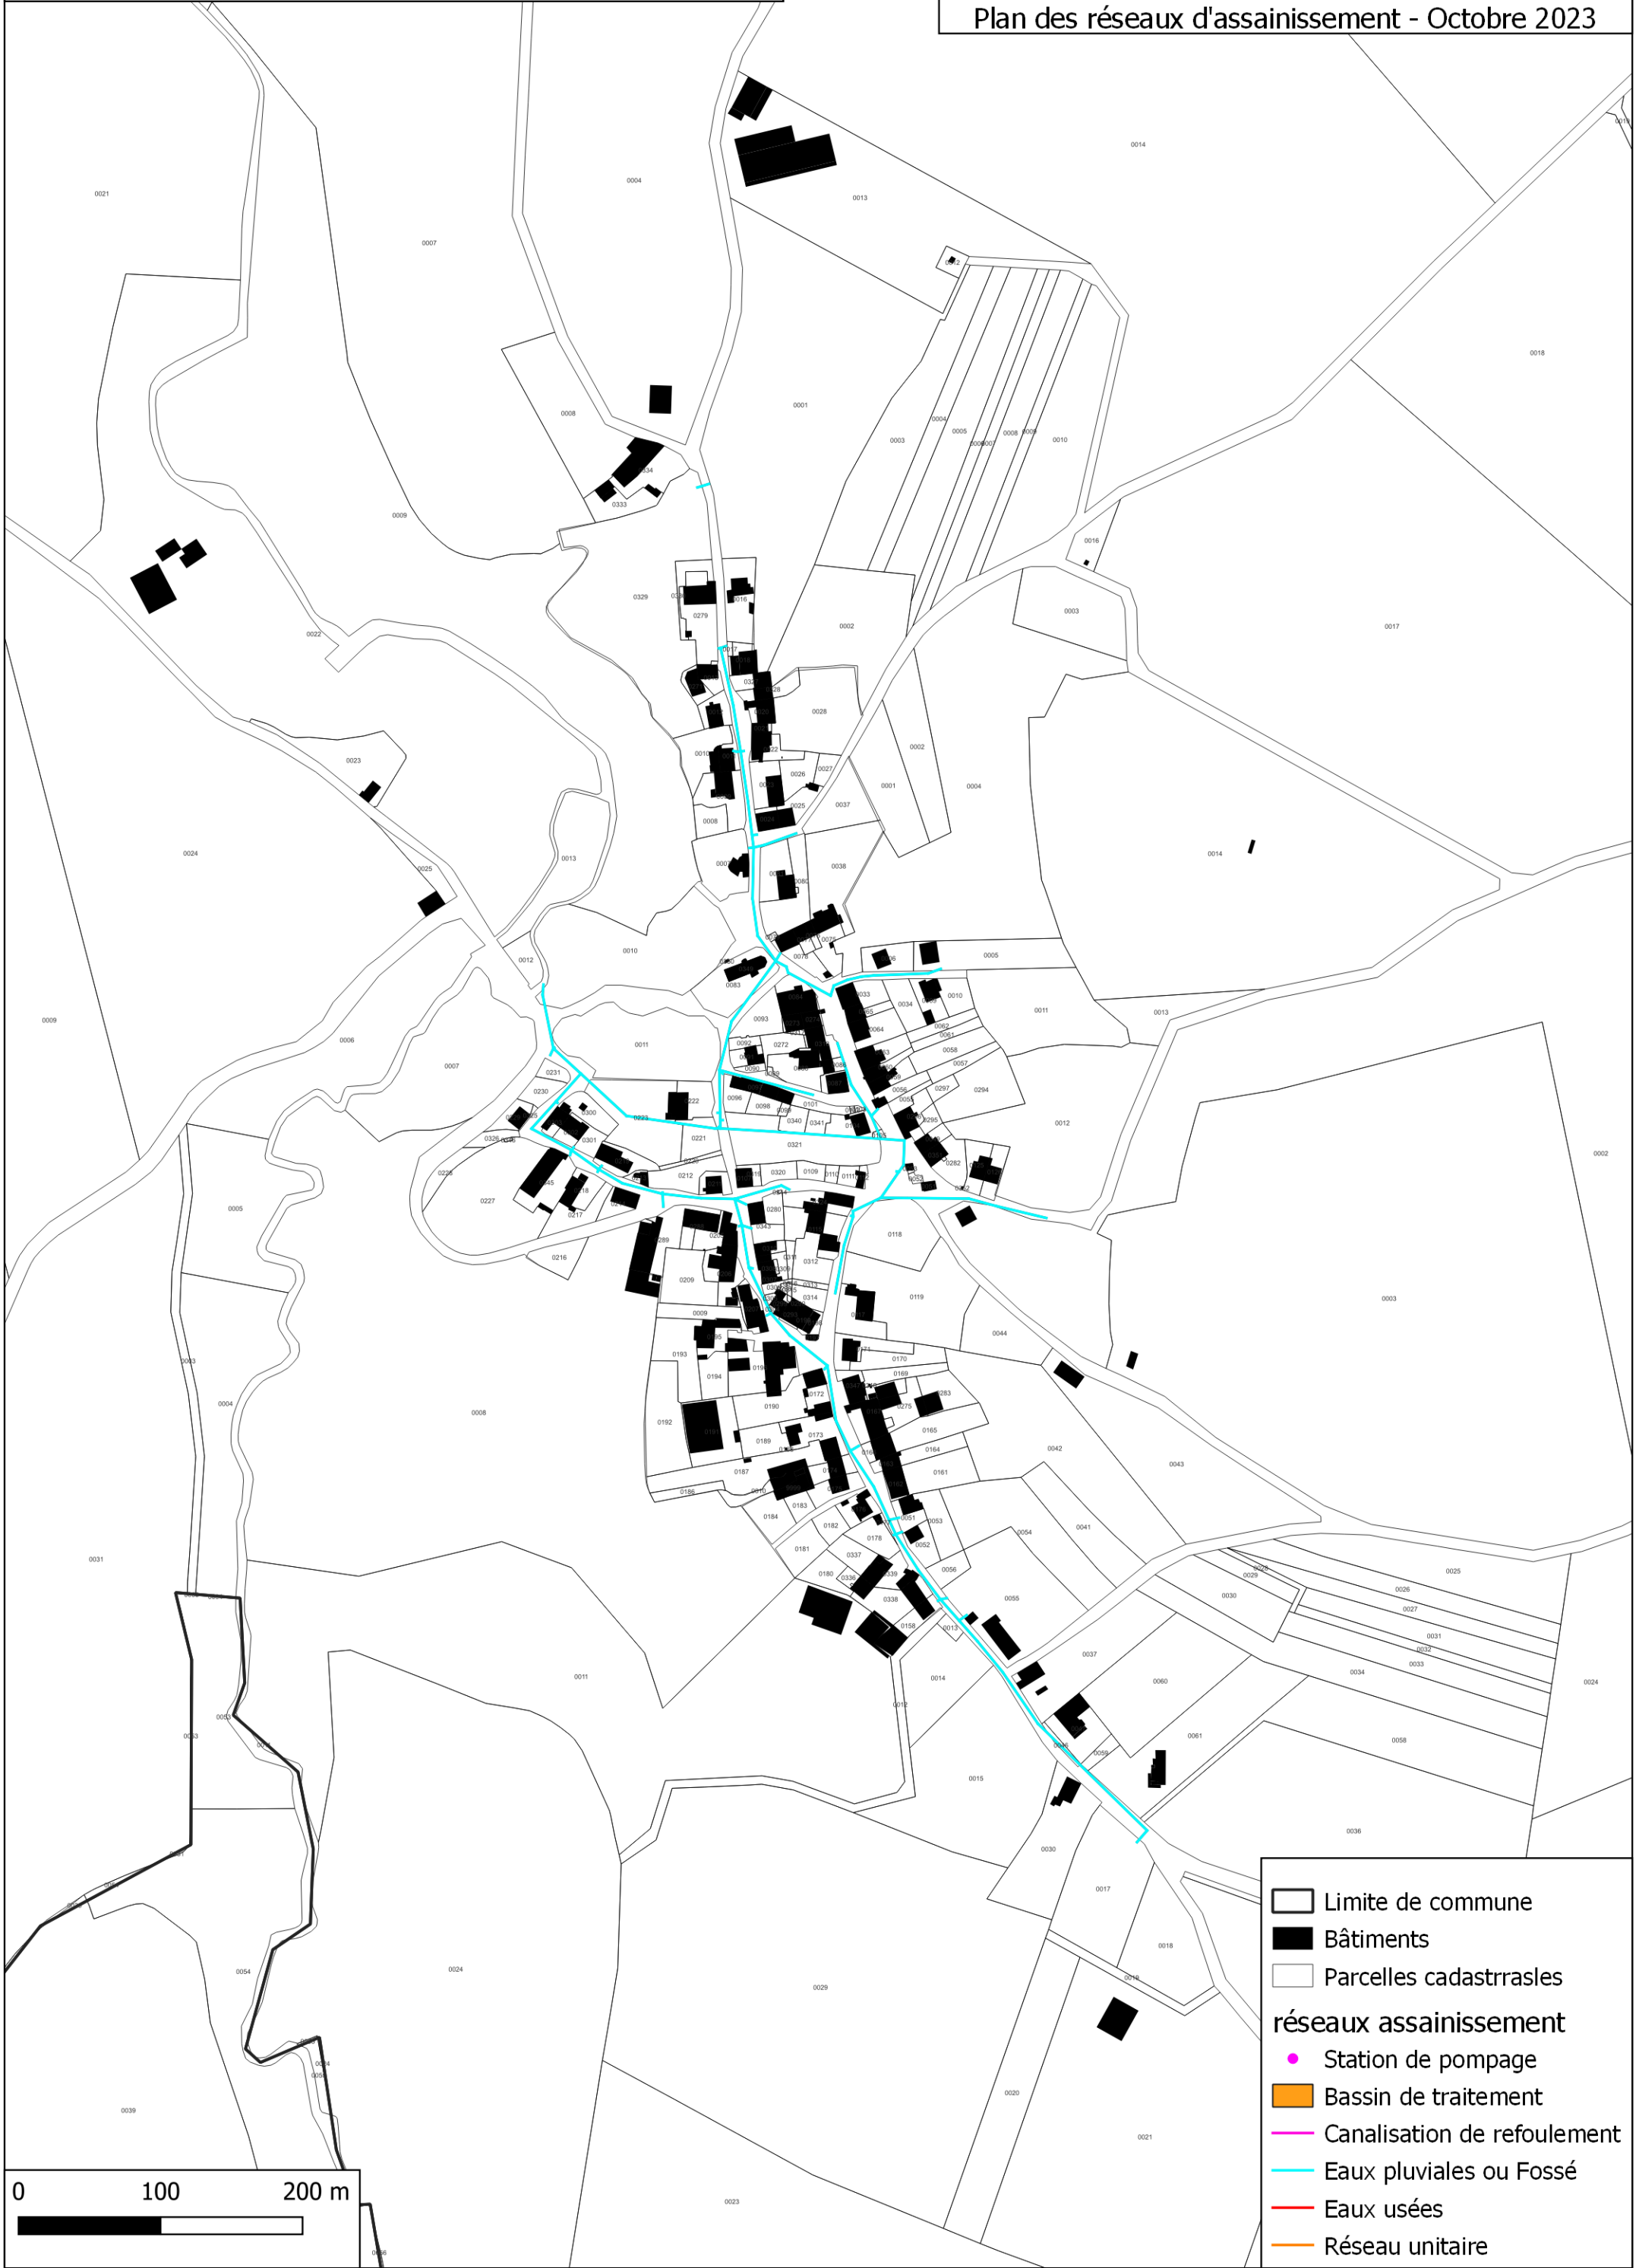



- Limite de commune
- Bâtiments
- Parcelles cadastrales
- réseaux assainissement**
- Station de pompage
- Bassin de traitement
- Canalisation de refoulement
- Eaux pluviales ou Fossé
- Eaux usées
- Réseau unitaire

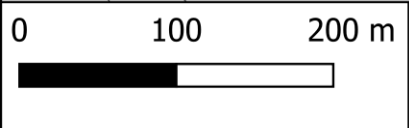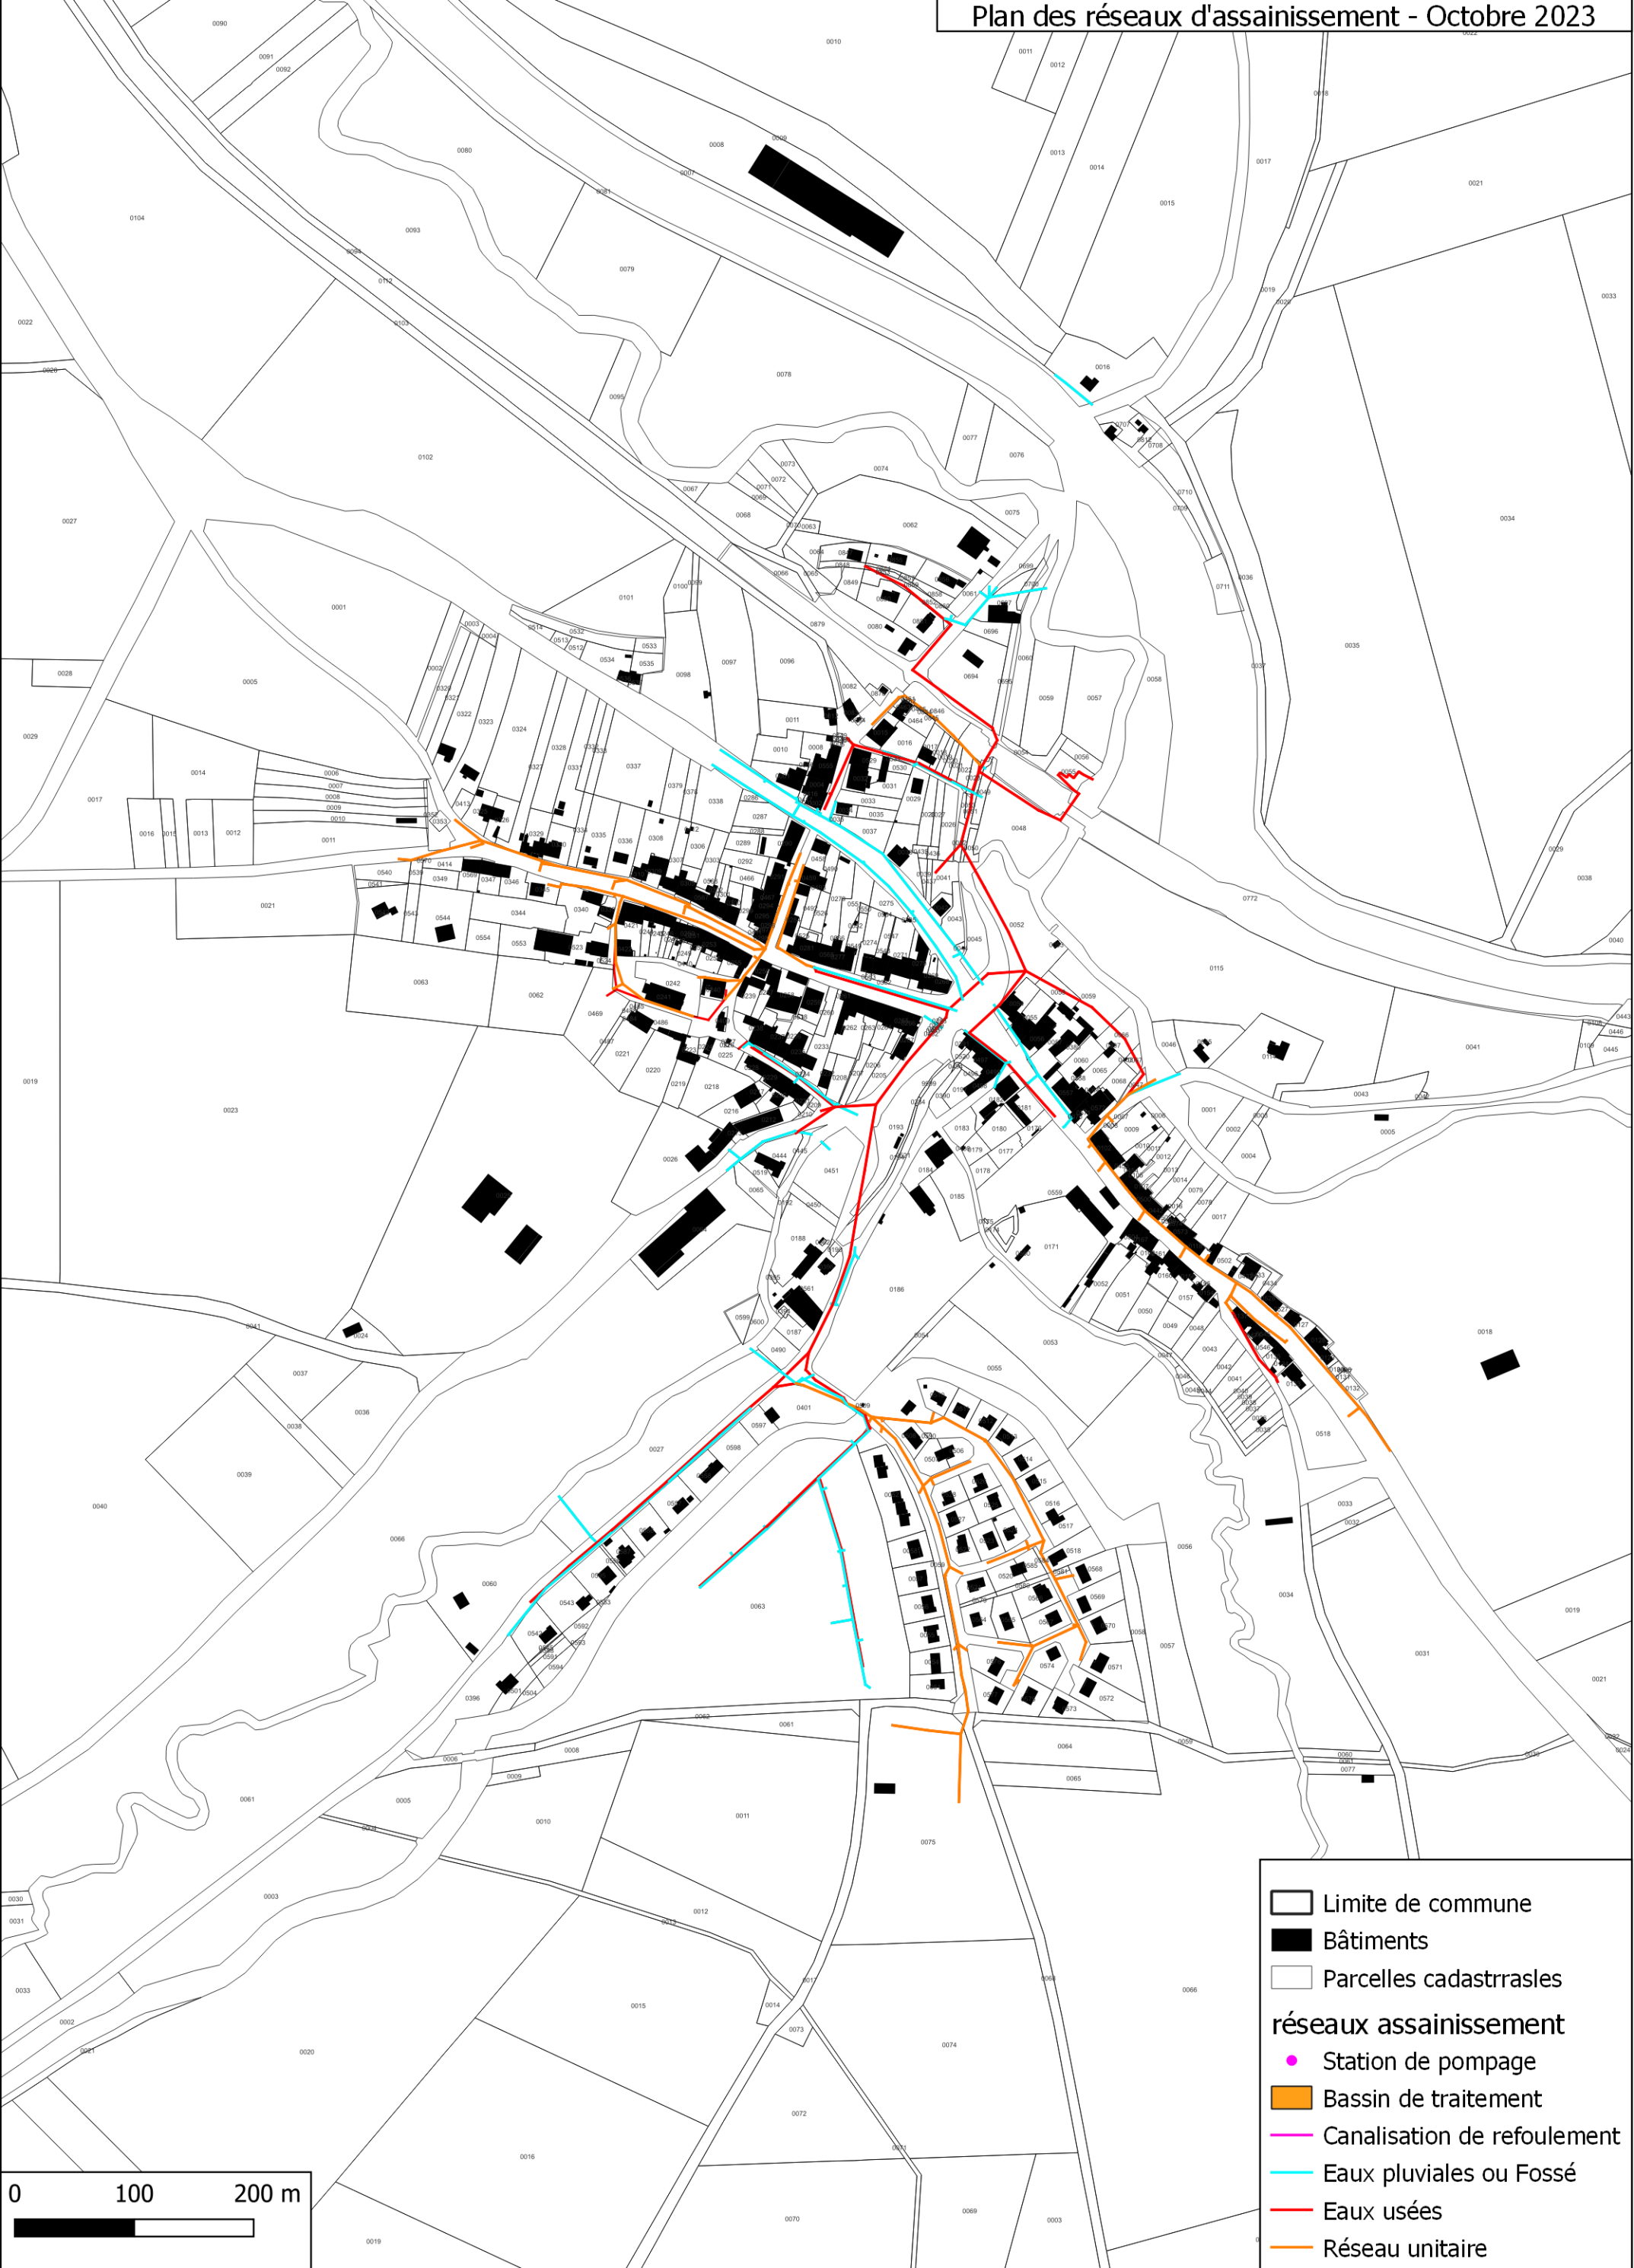

- Limite de commune
- Bâtiments
- Parcelles cadastrales
- réseaux assainissement
 - Station de pompage
 - Bassin de traitement
 - Canalisation de refoulement
 - Eaux pluviales ou Fossé
 - Eaux usées
 - Réseau unitaire




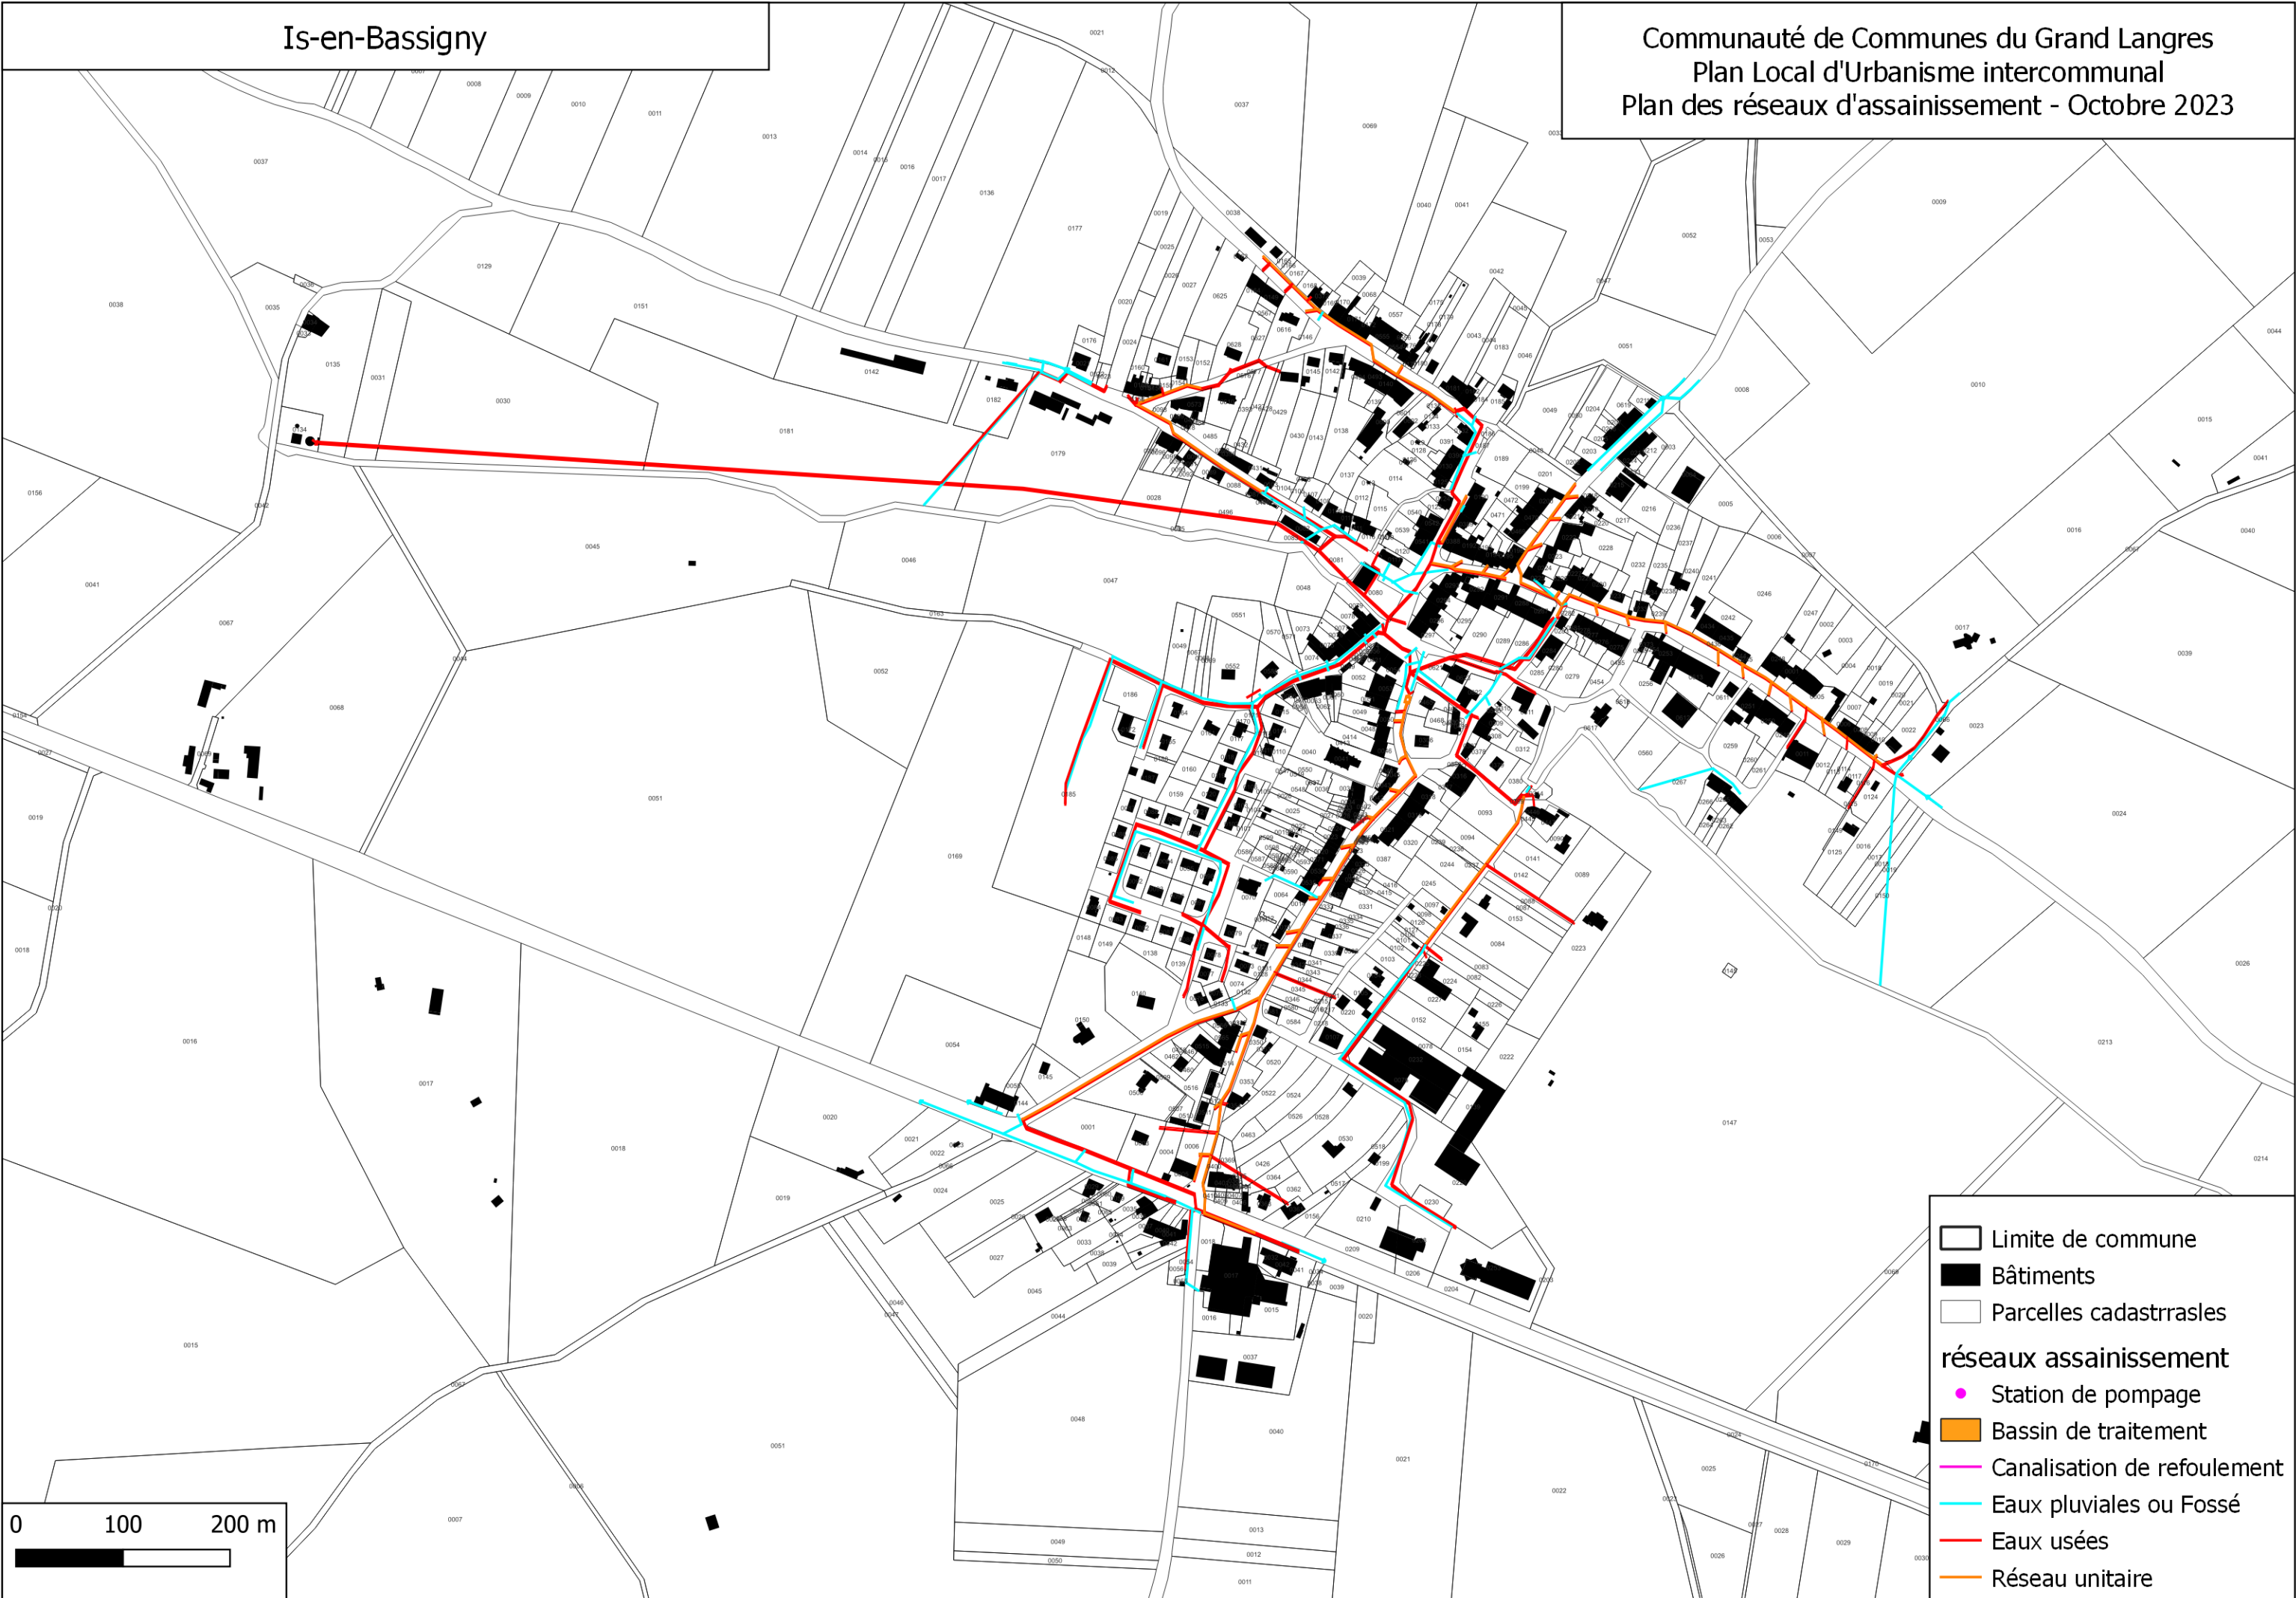

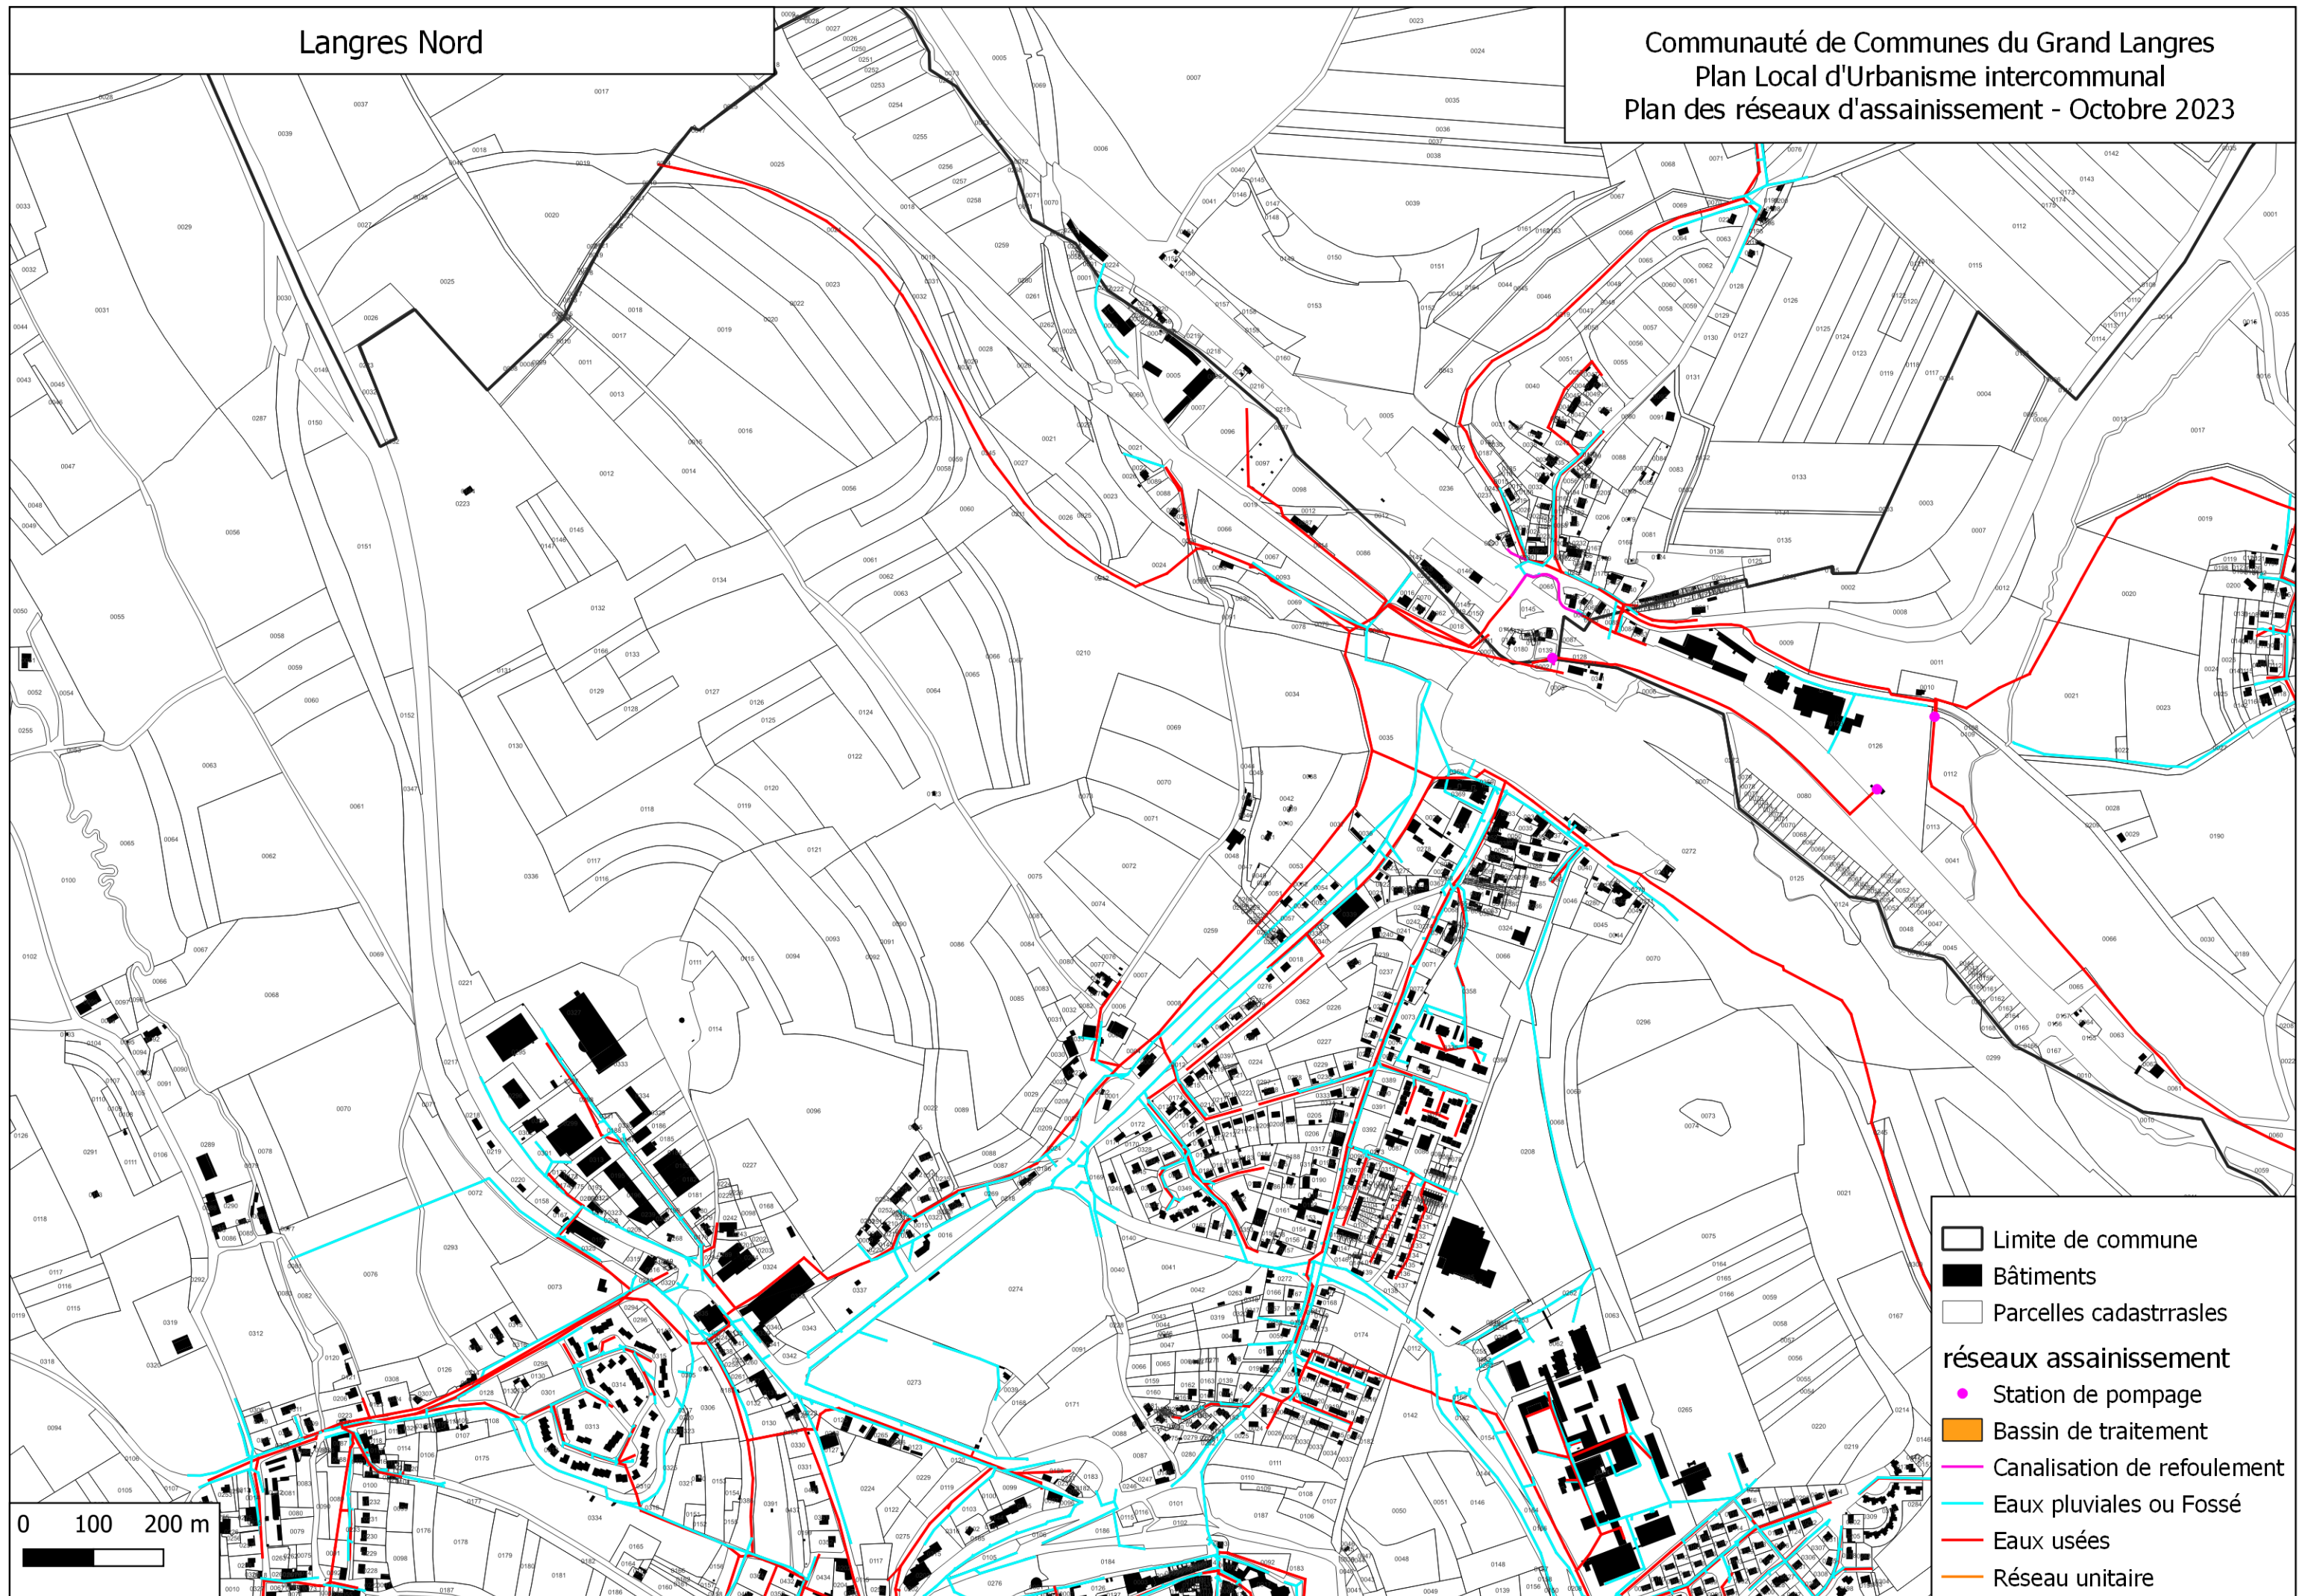



Langres Centre

Communauté de Communes du Grand Langres Plan Local d'Urbanisme intercommunal Plan des réseaux d'assainissement - Octobre 2023

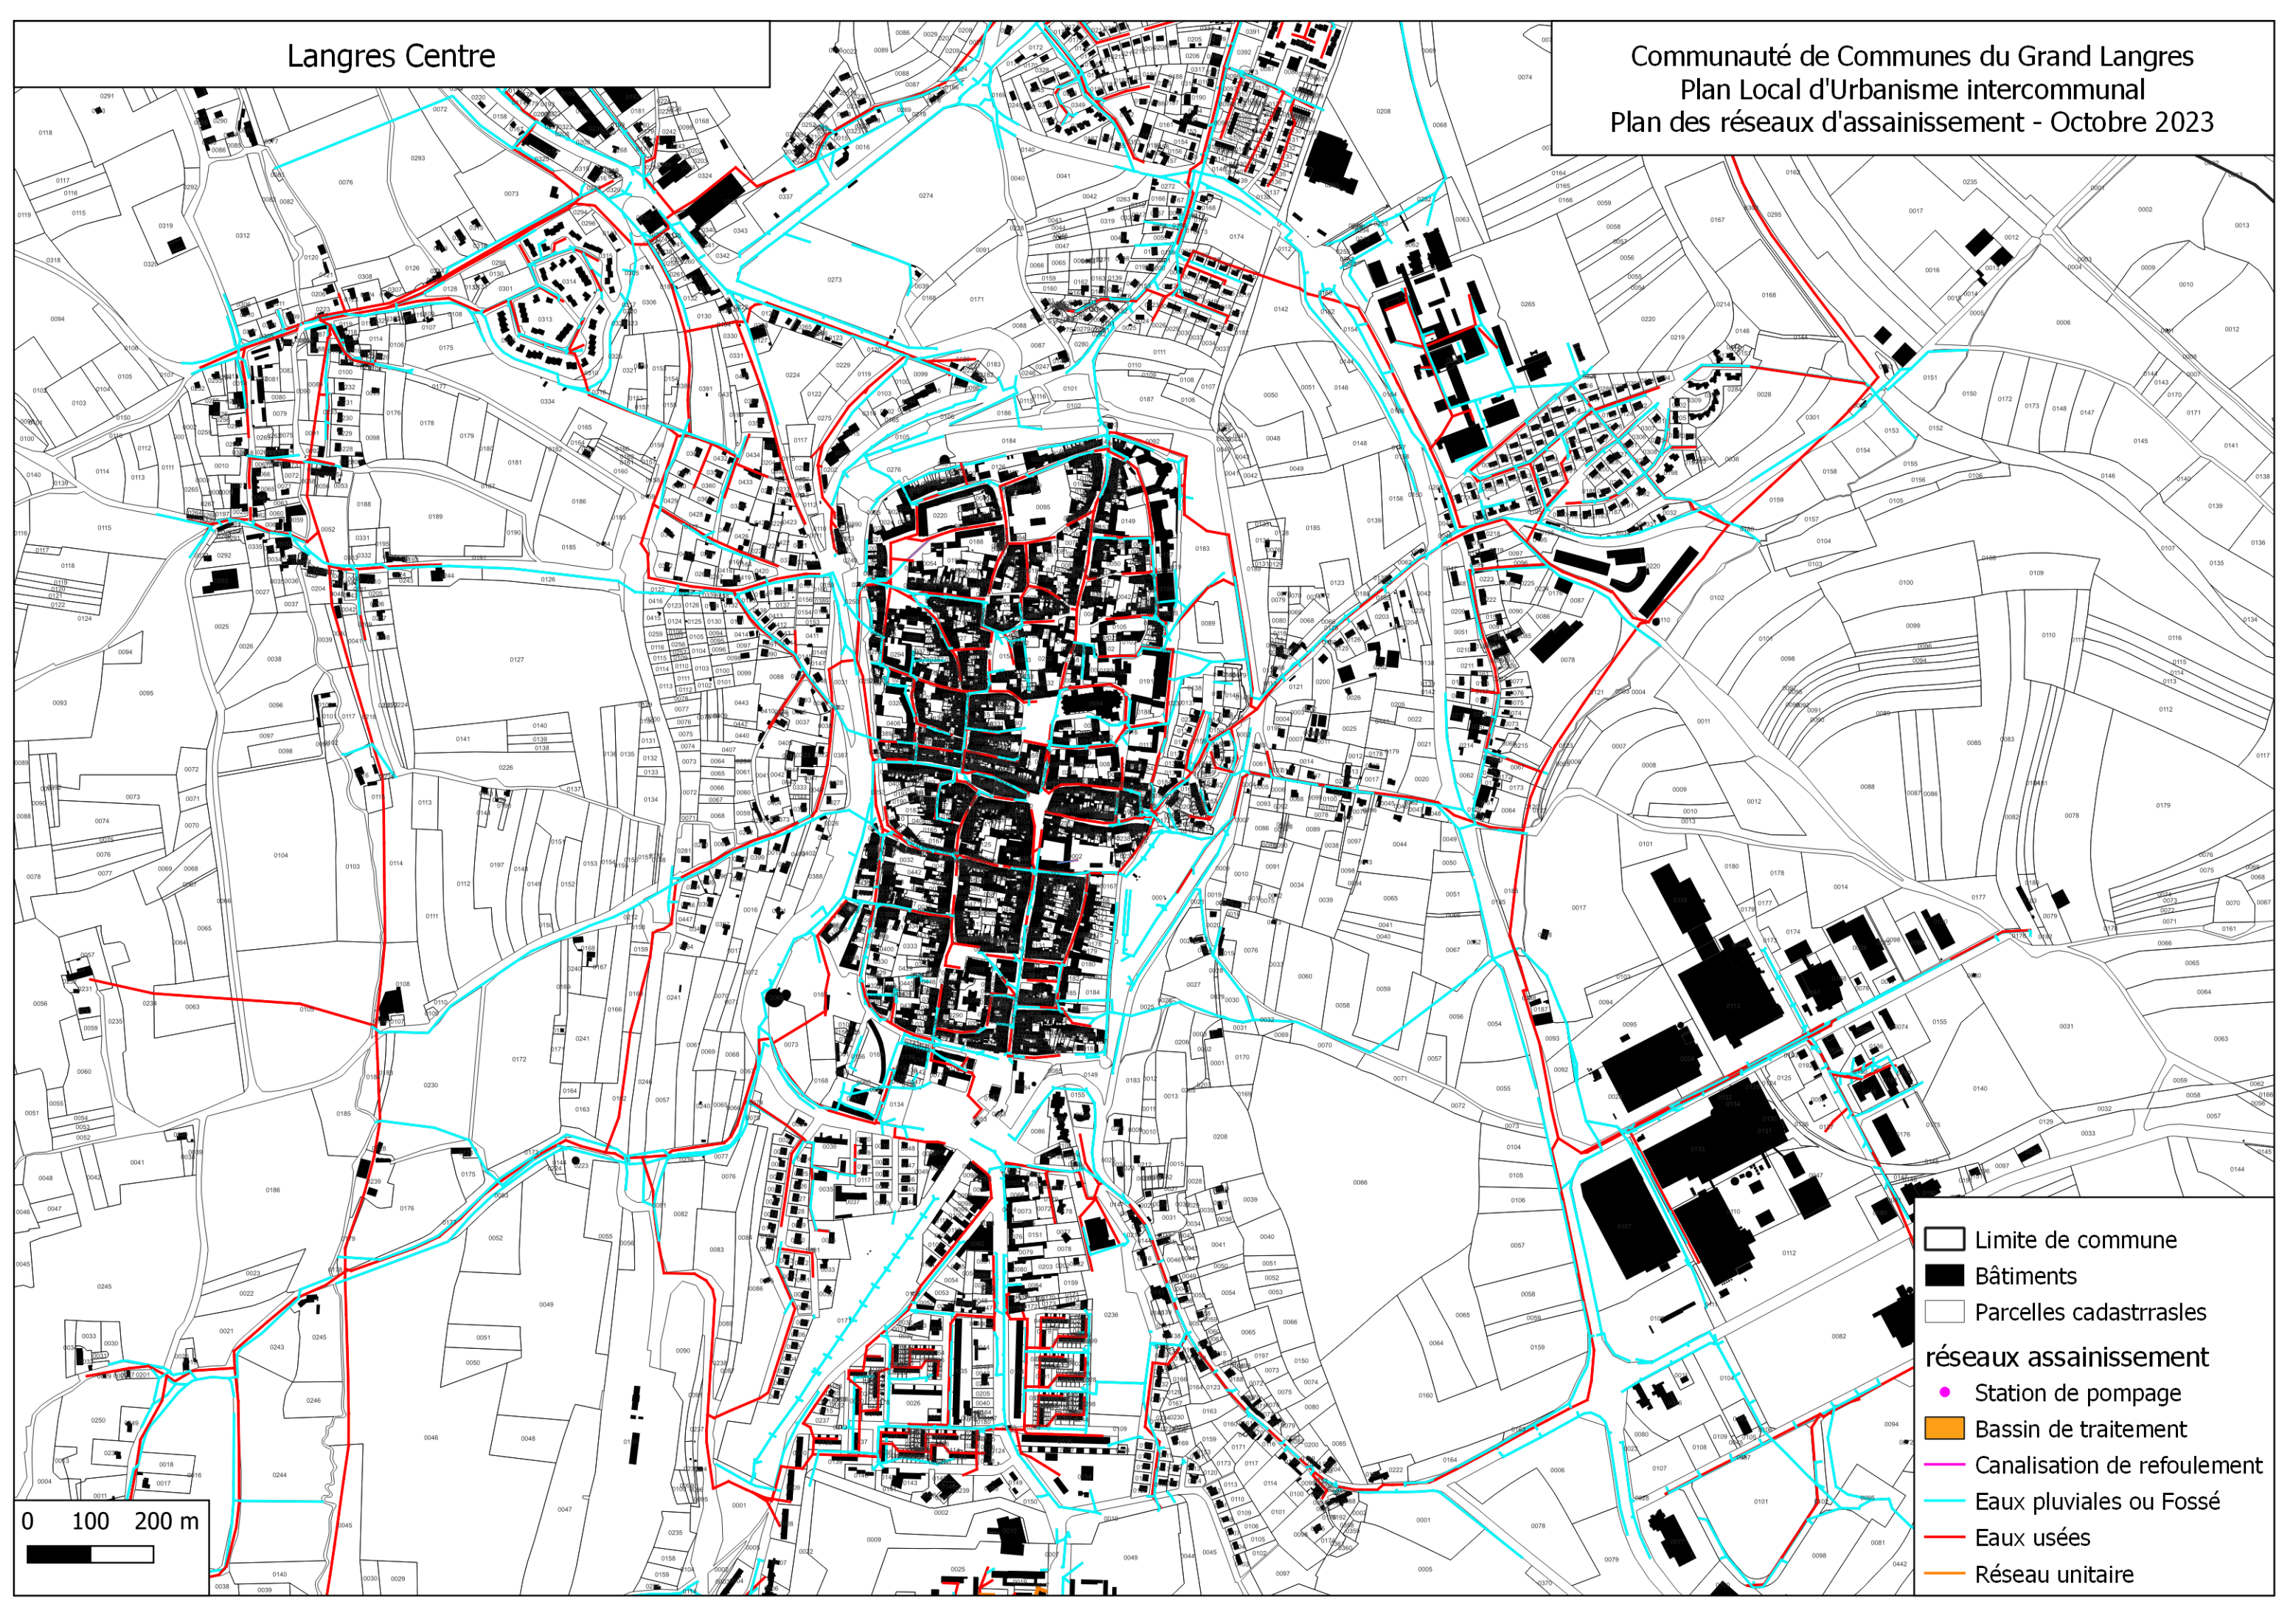


- ▬ Limite de commune
- Bâtiments
- ▬ Parcelles cadastrales
- réseaux assainissement**
- Station de pompage
- Bassin de traitement
- Canalisations de refoulement
- Eaux pluviales ou Fossé
- Eaux usées
- Réseau unitaire

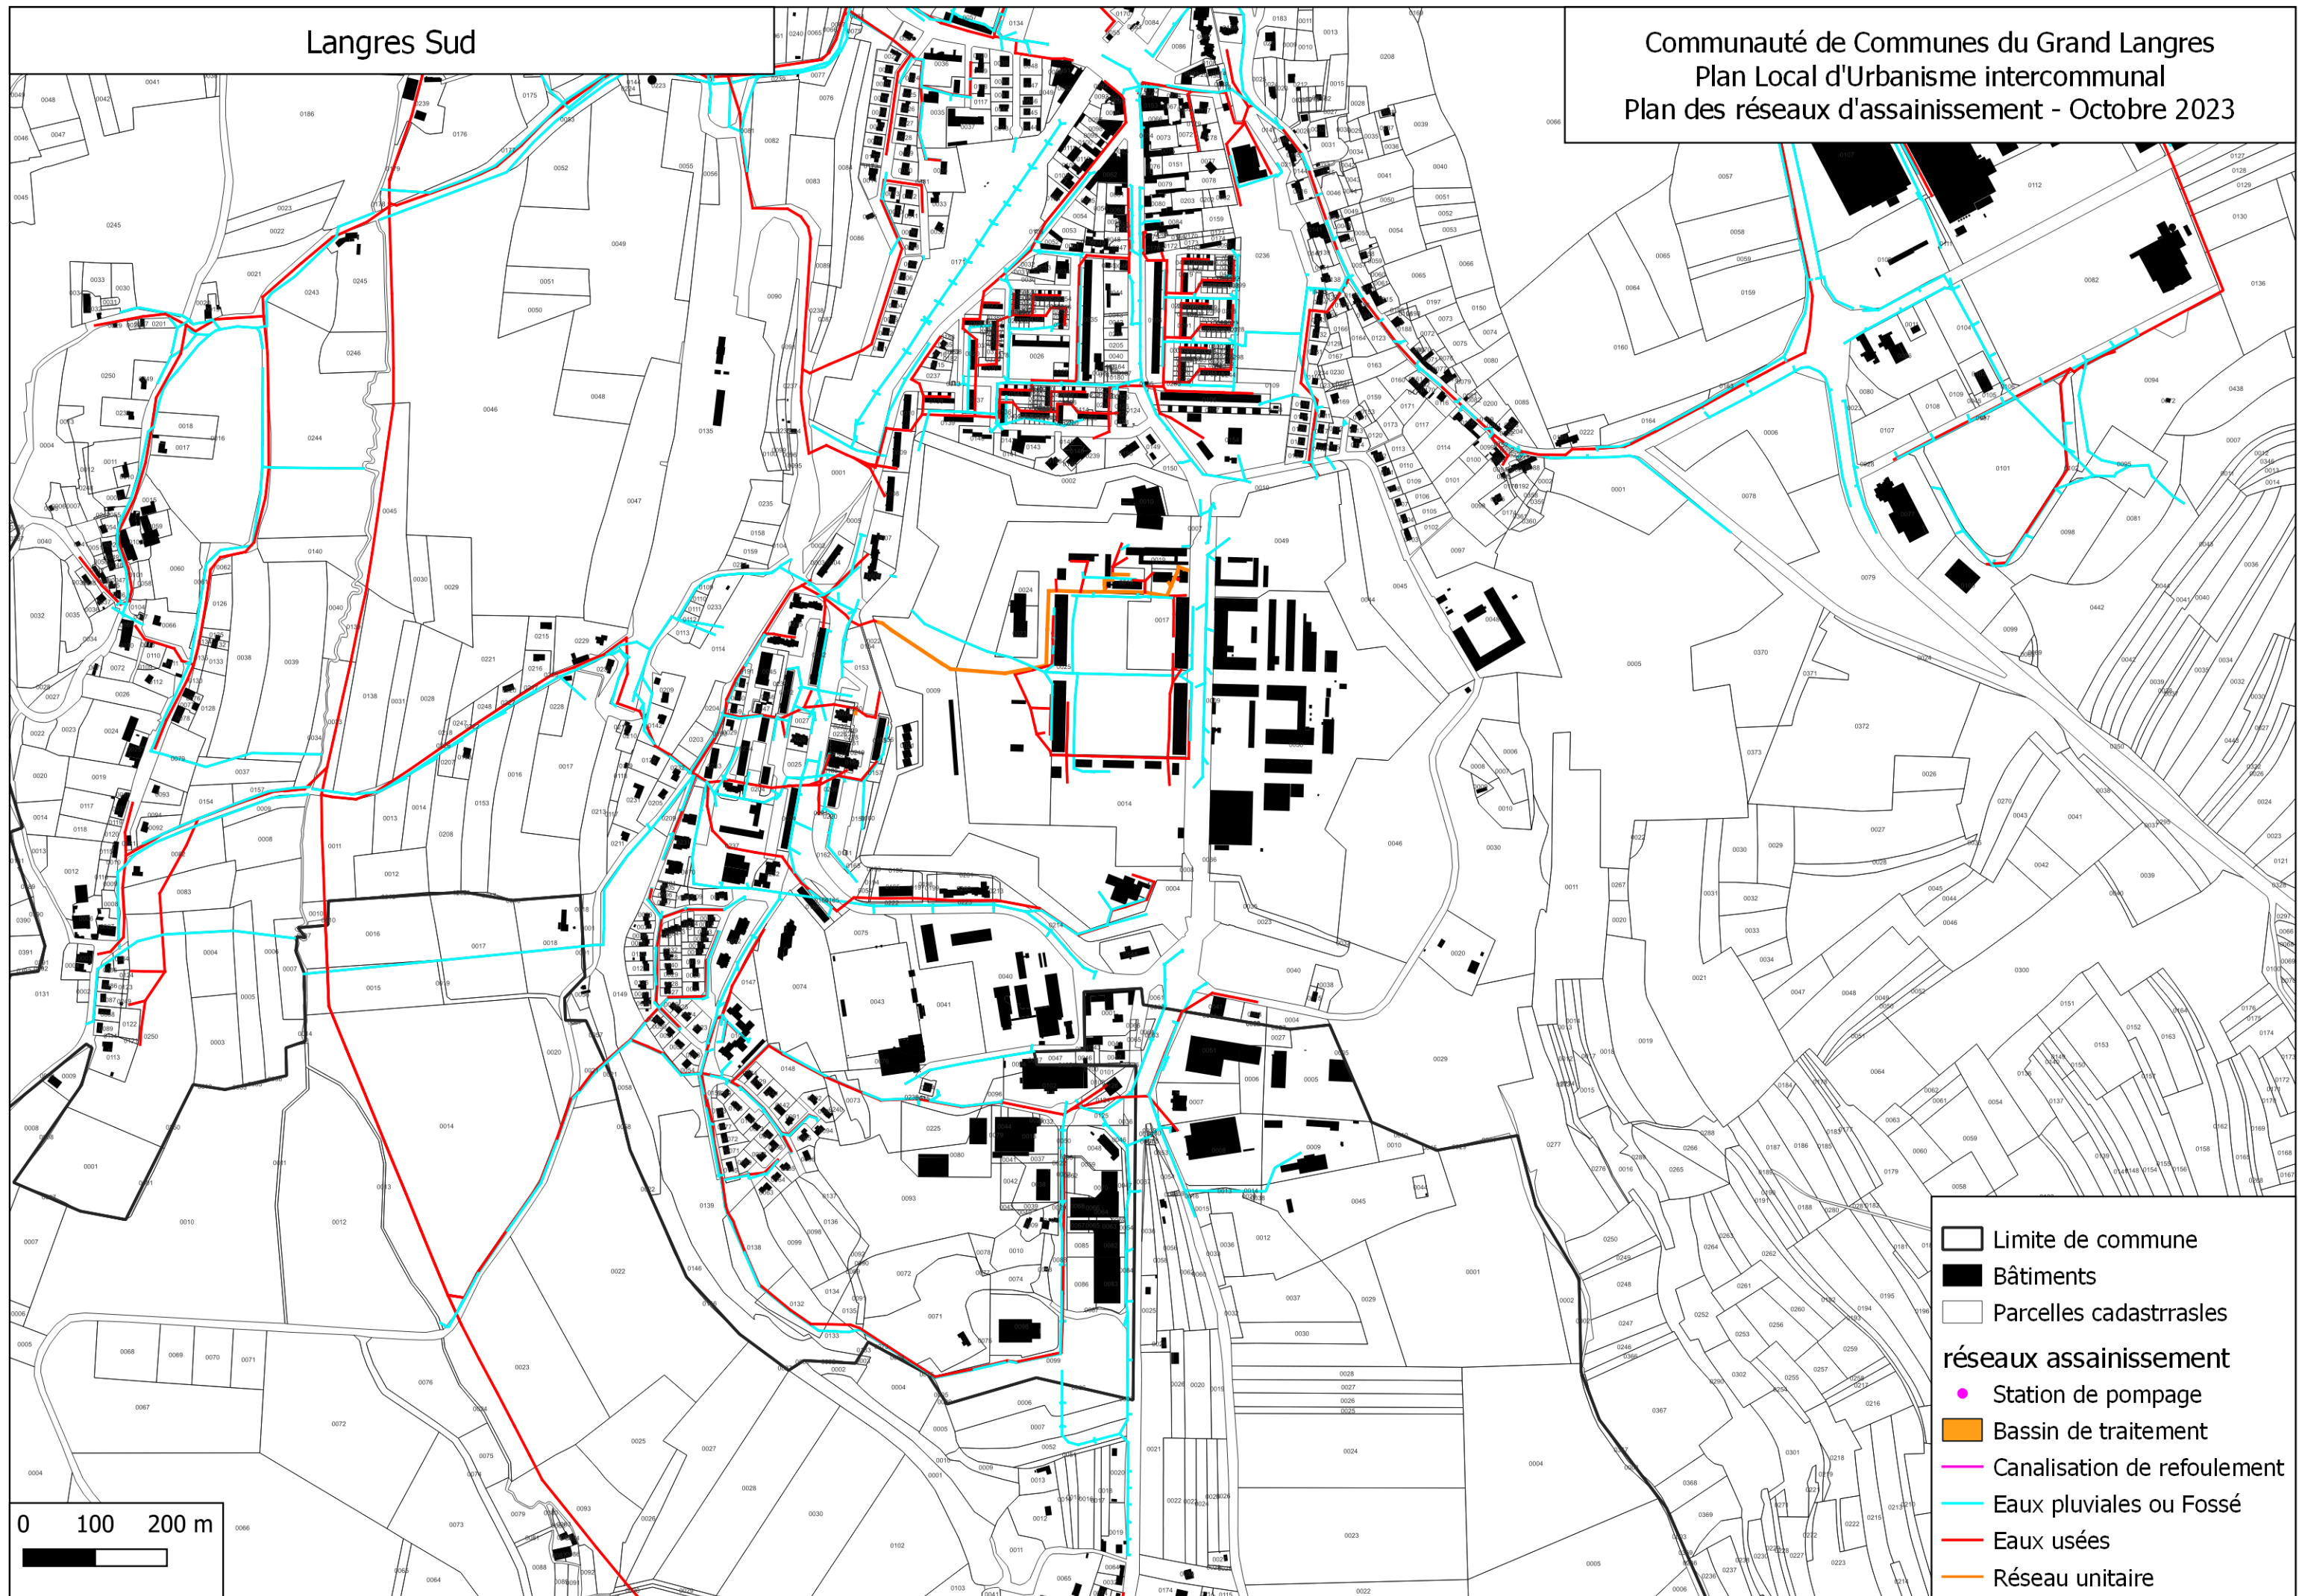


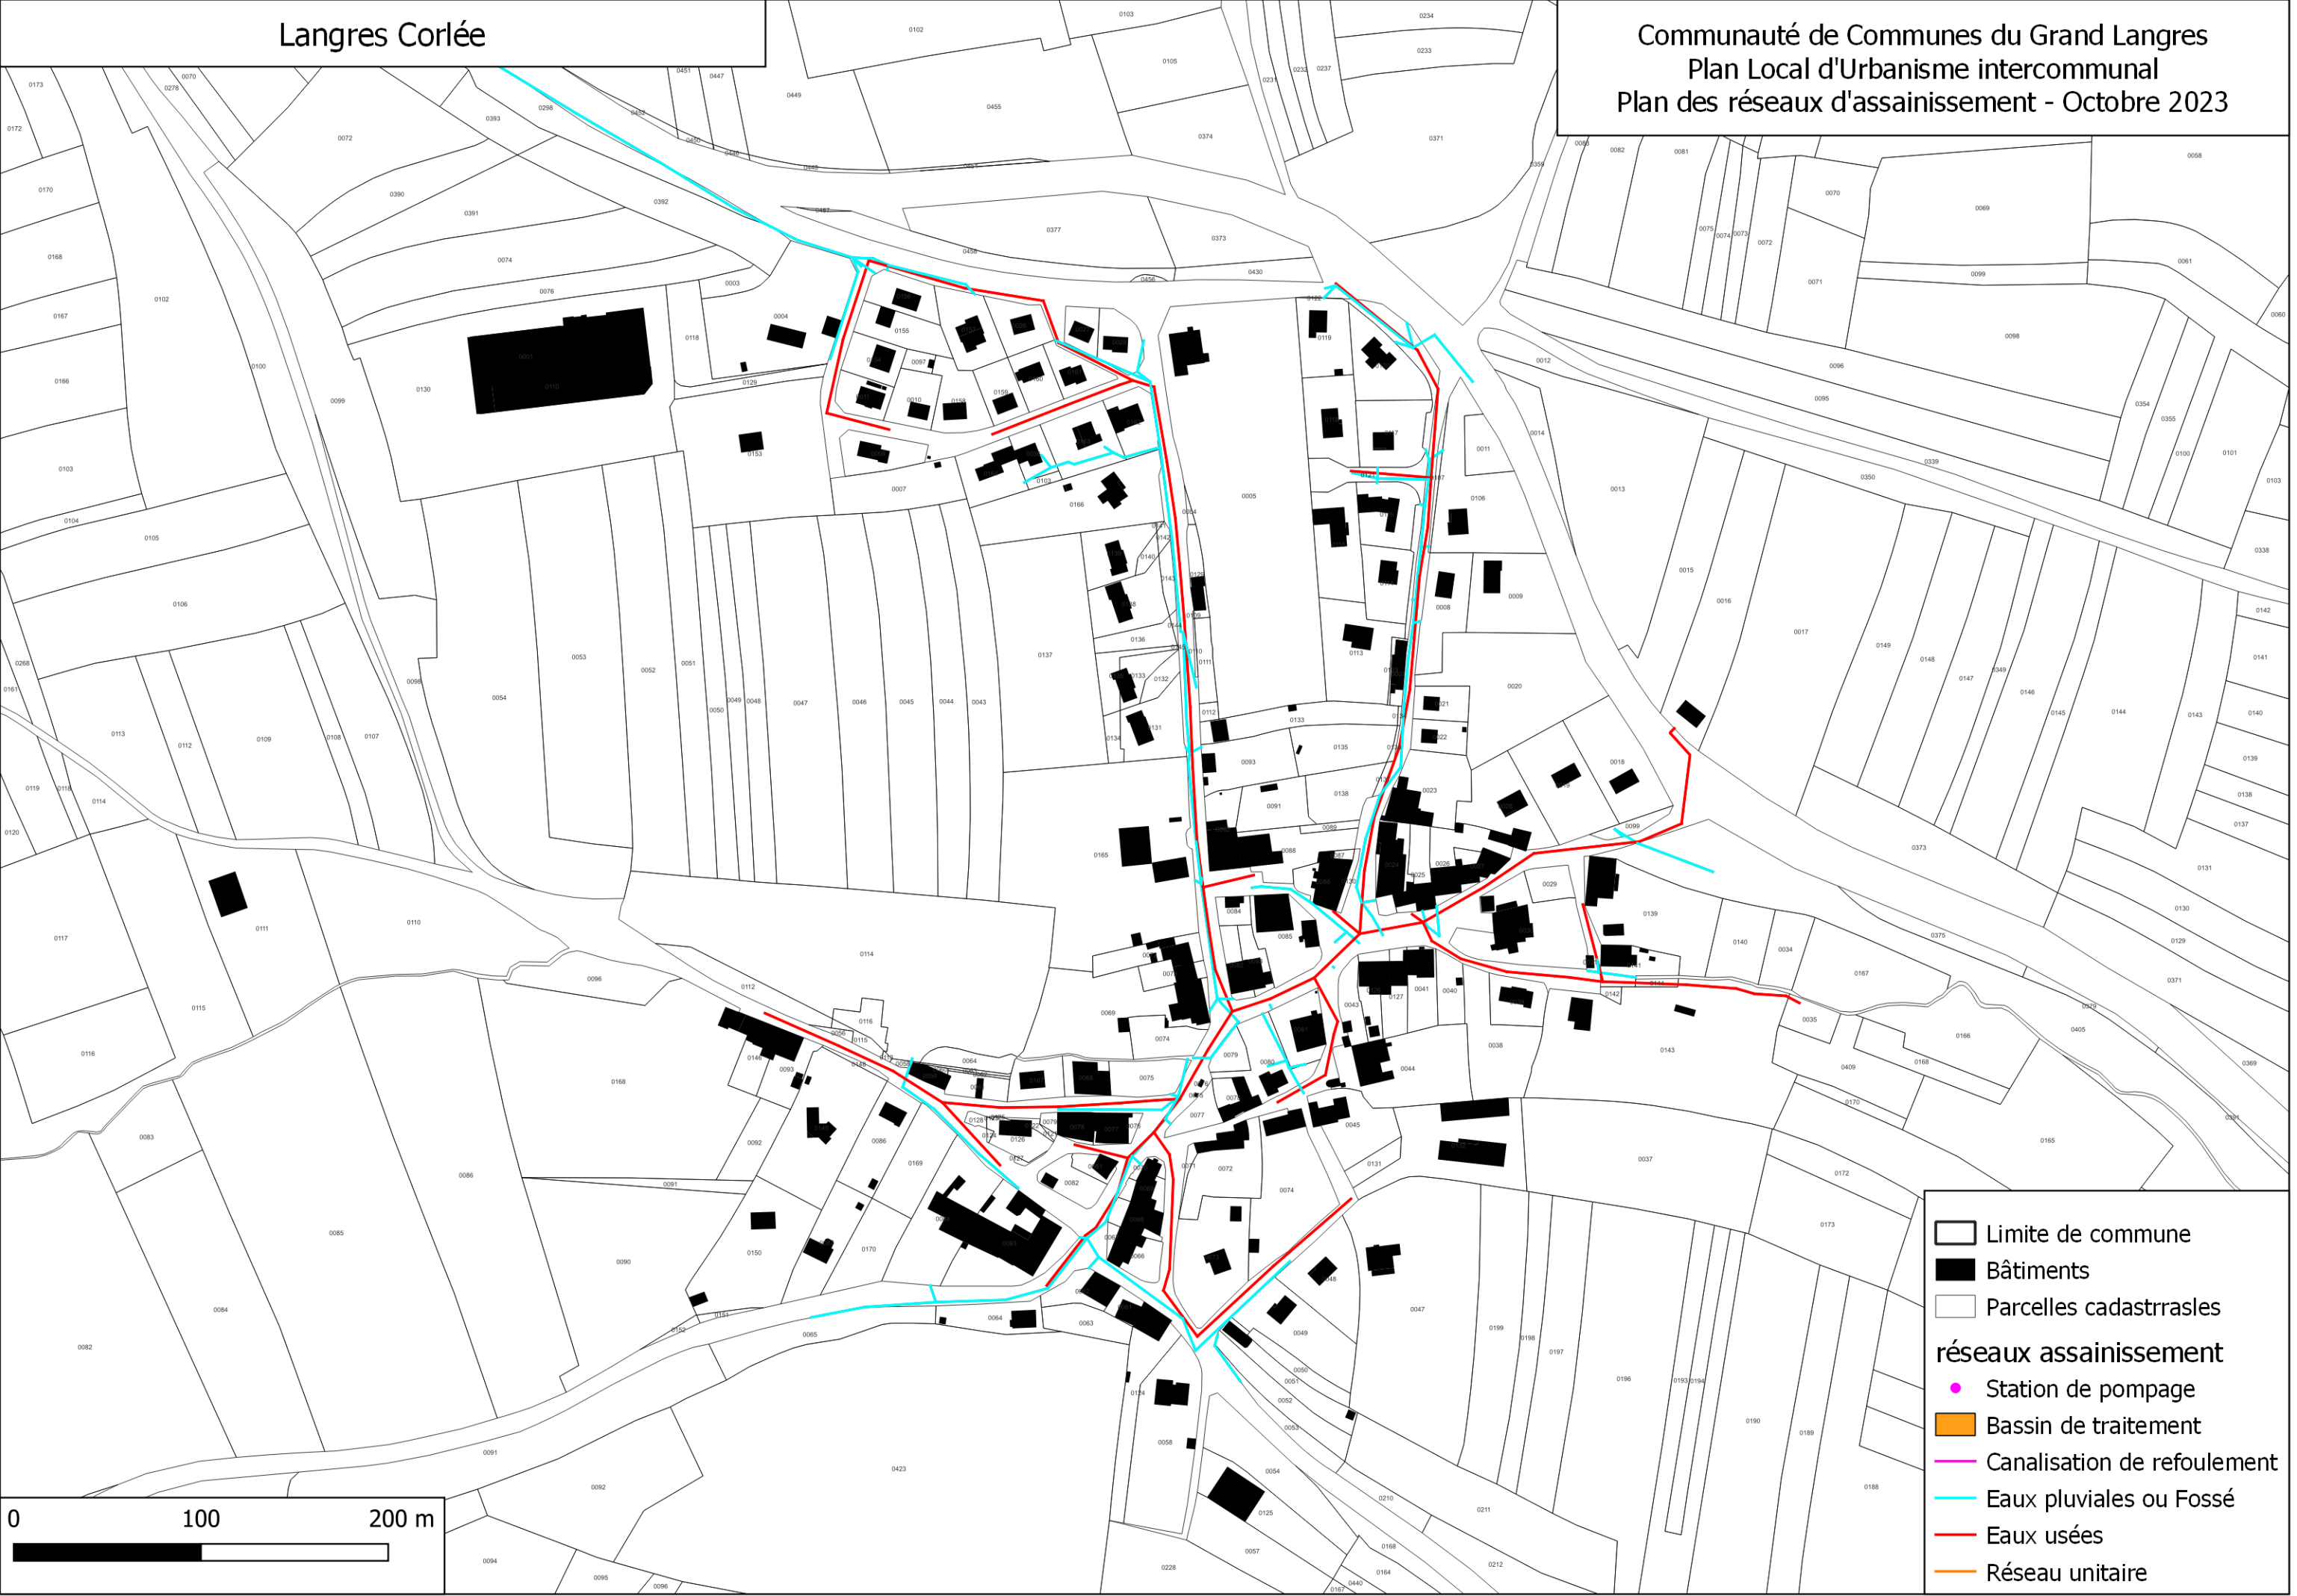



Lavilleneuve

Communauté de Communes du Grand Langres
Plan Local d'Urbanisme intercommunal
Plan des réseaux d'assainissement - Octobre 2023

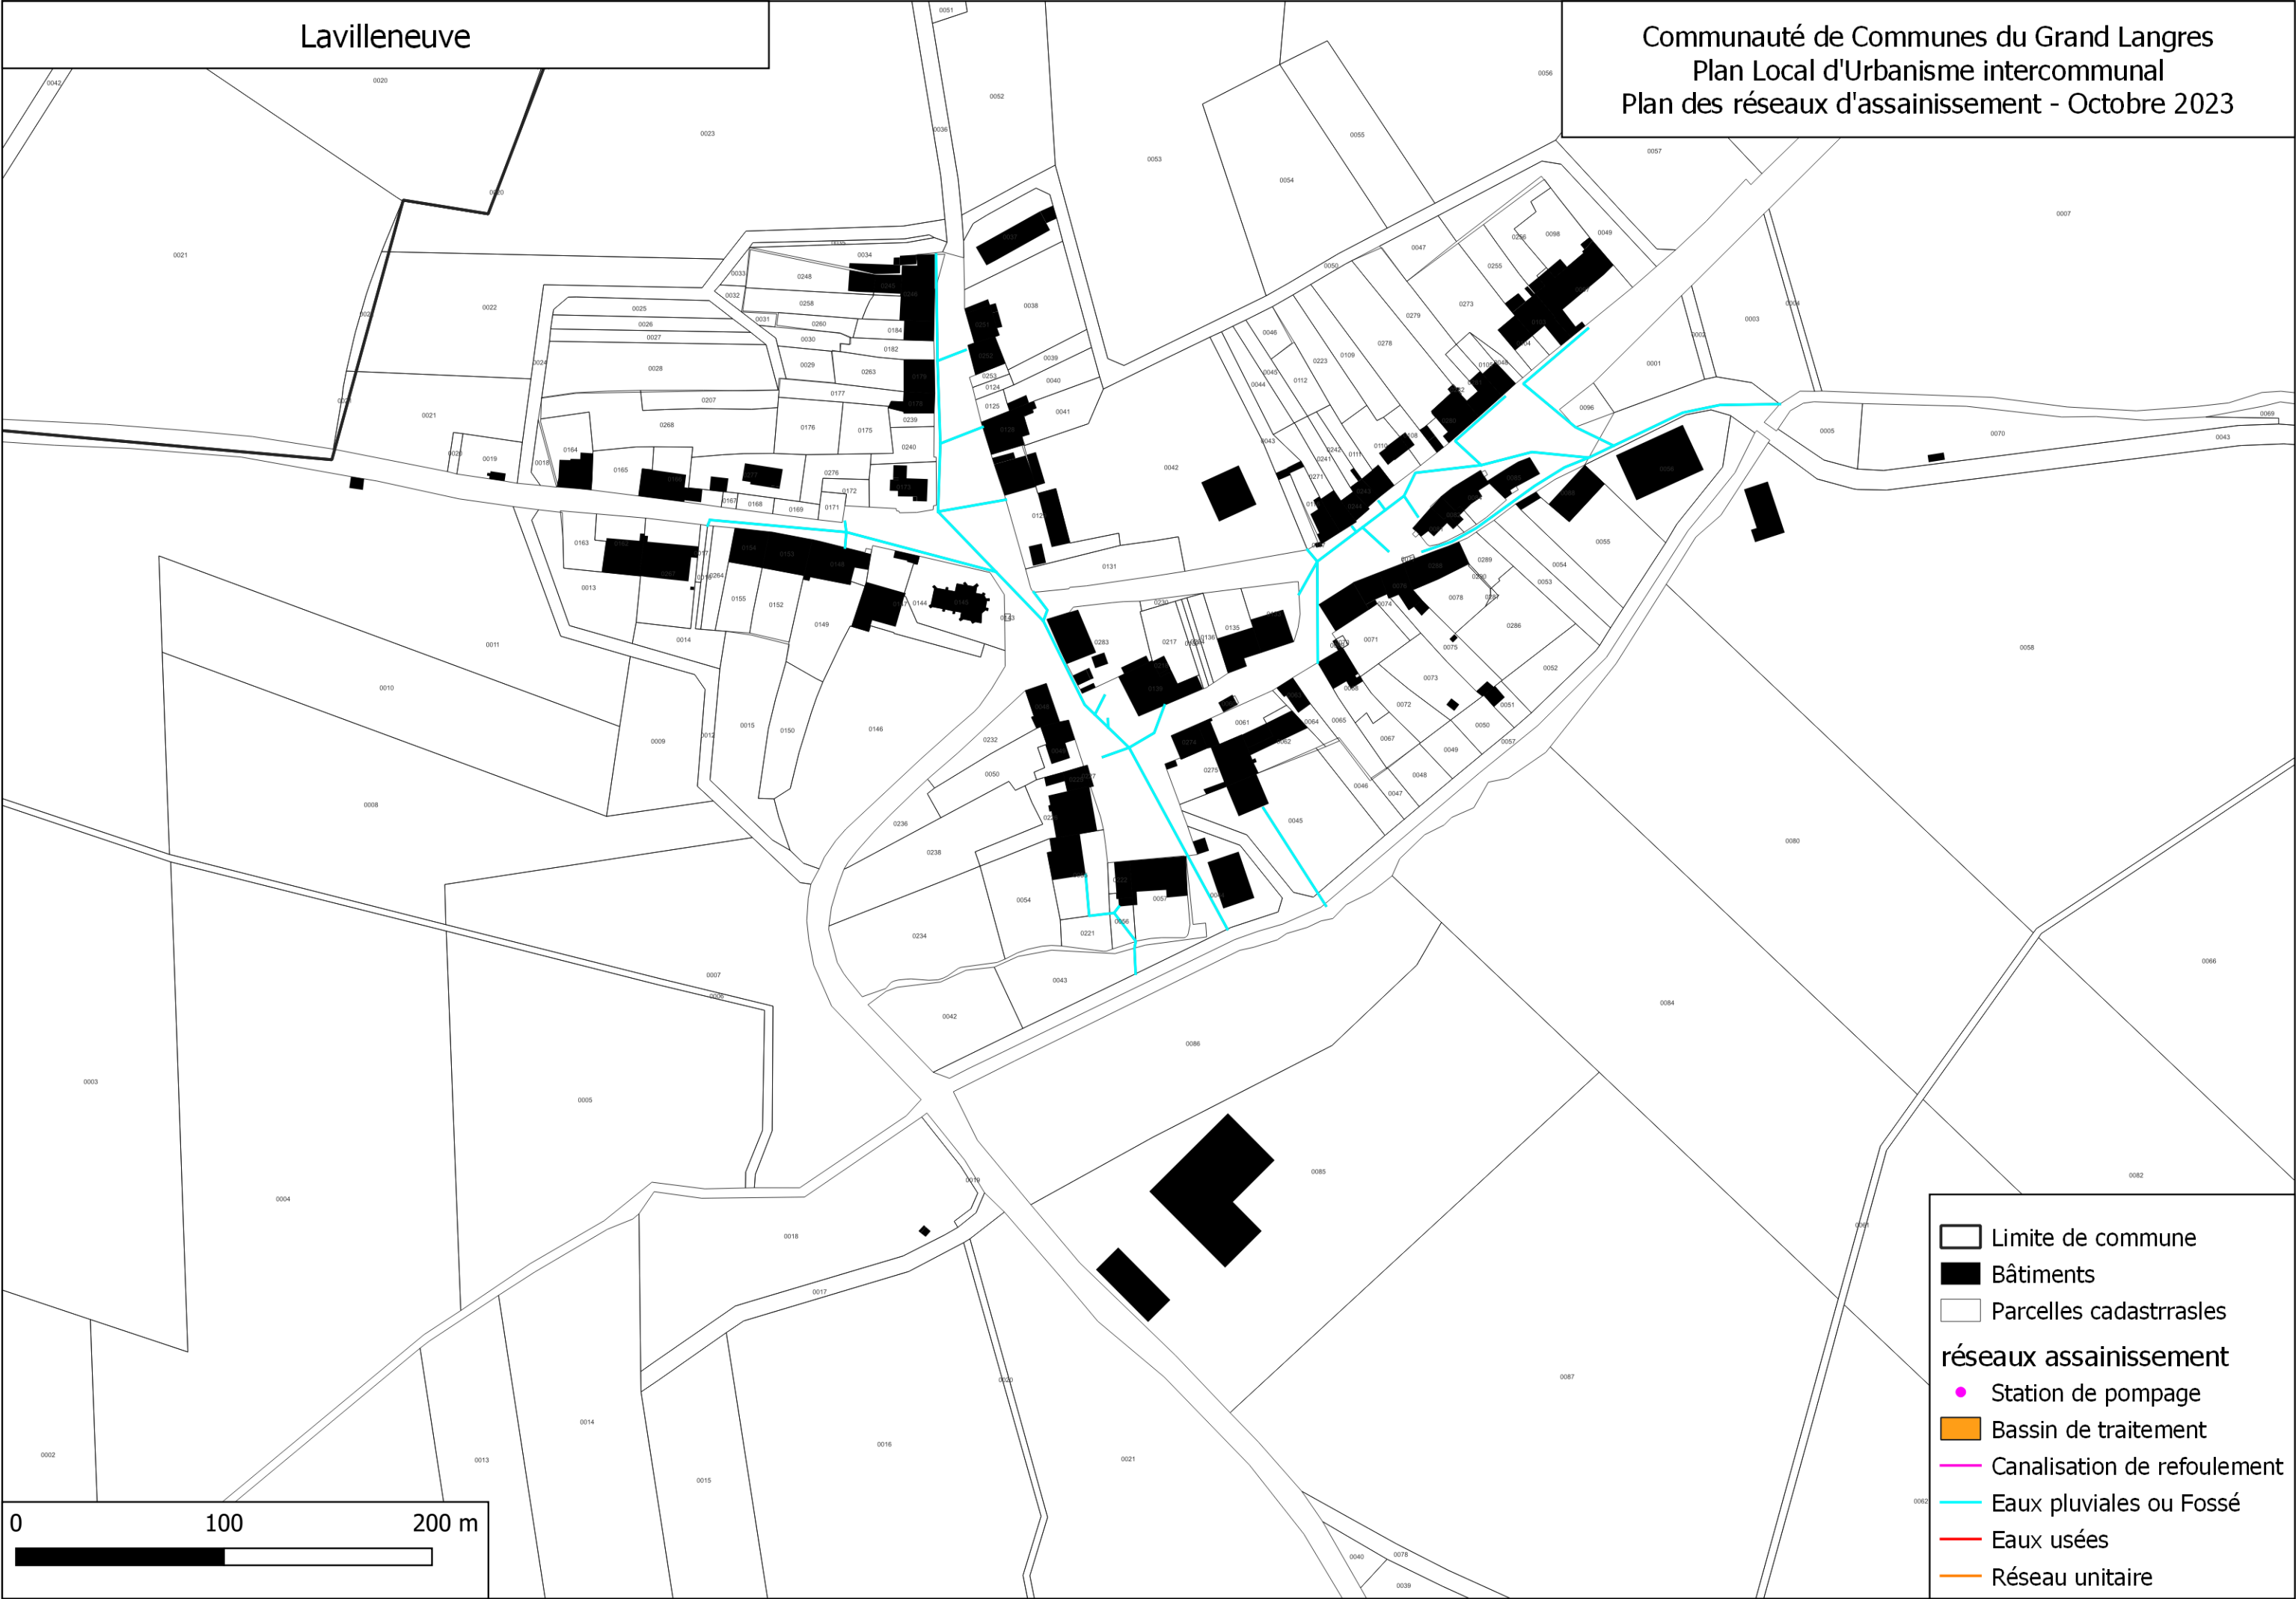


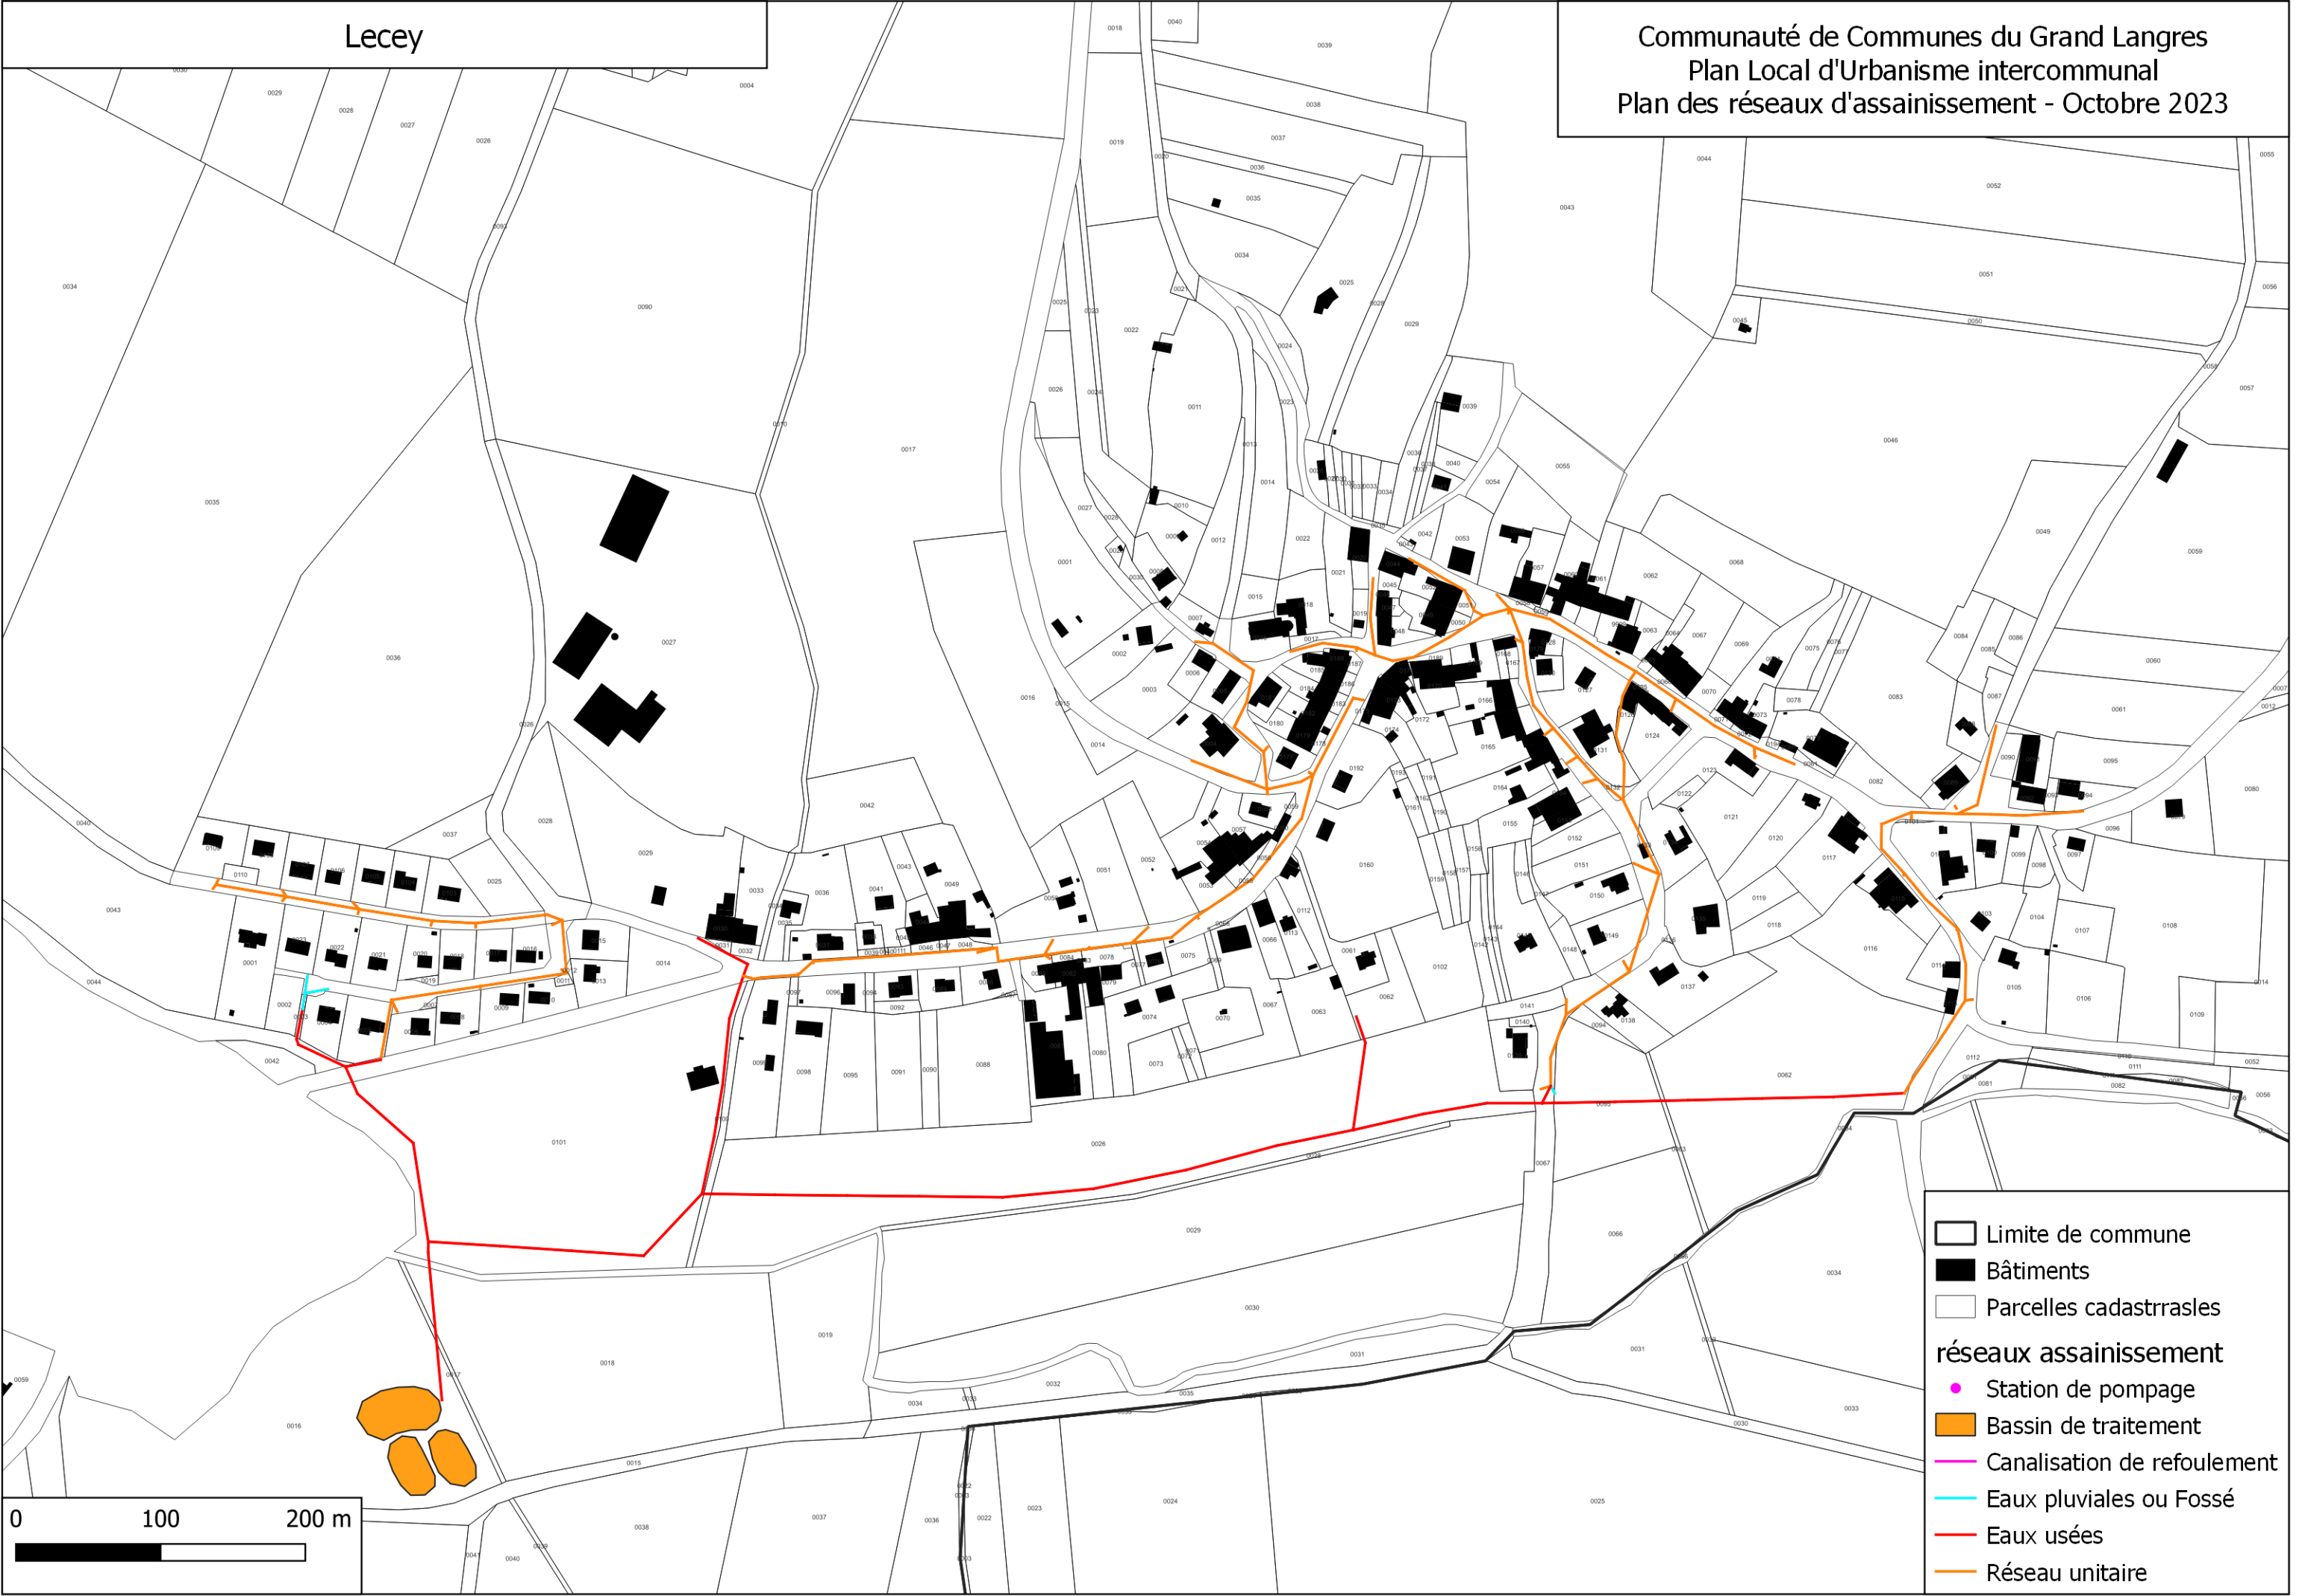


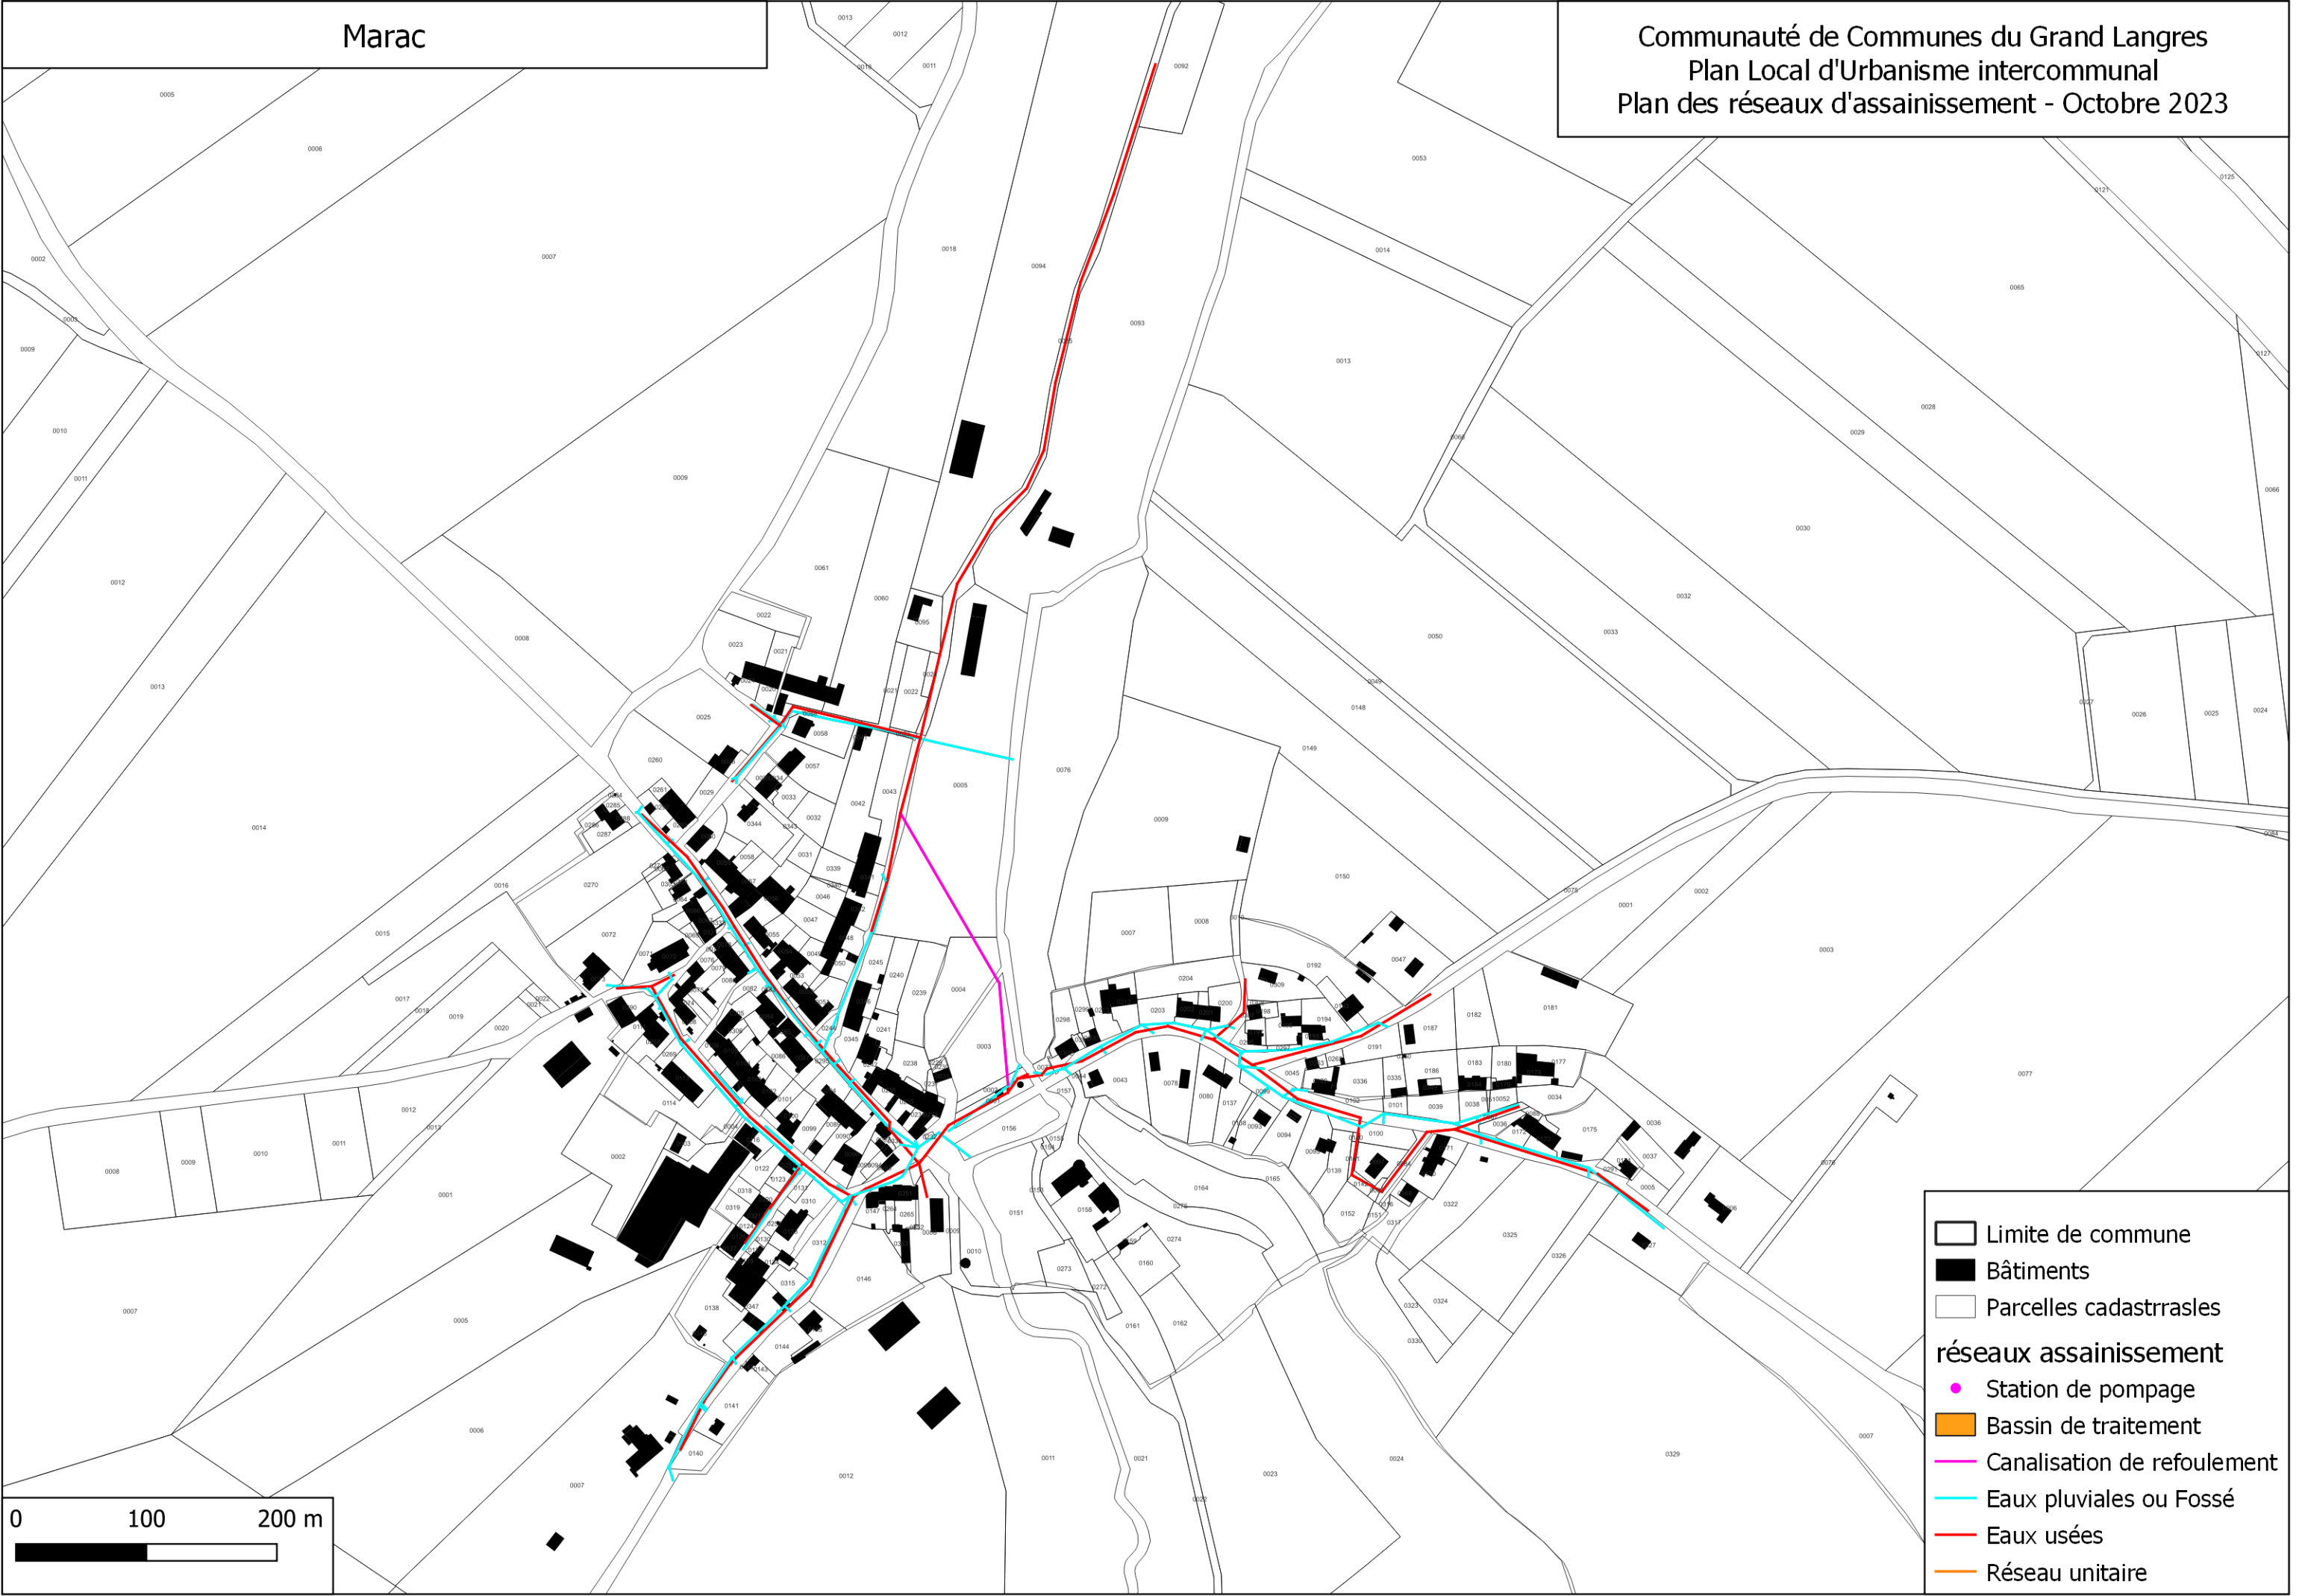


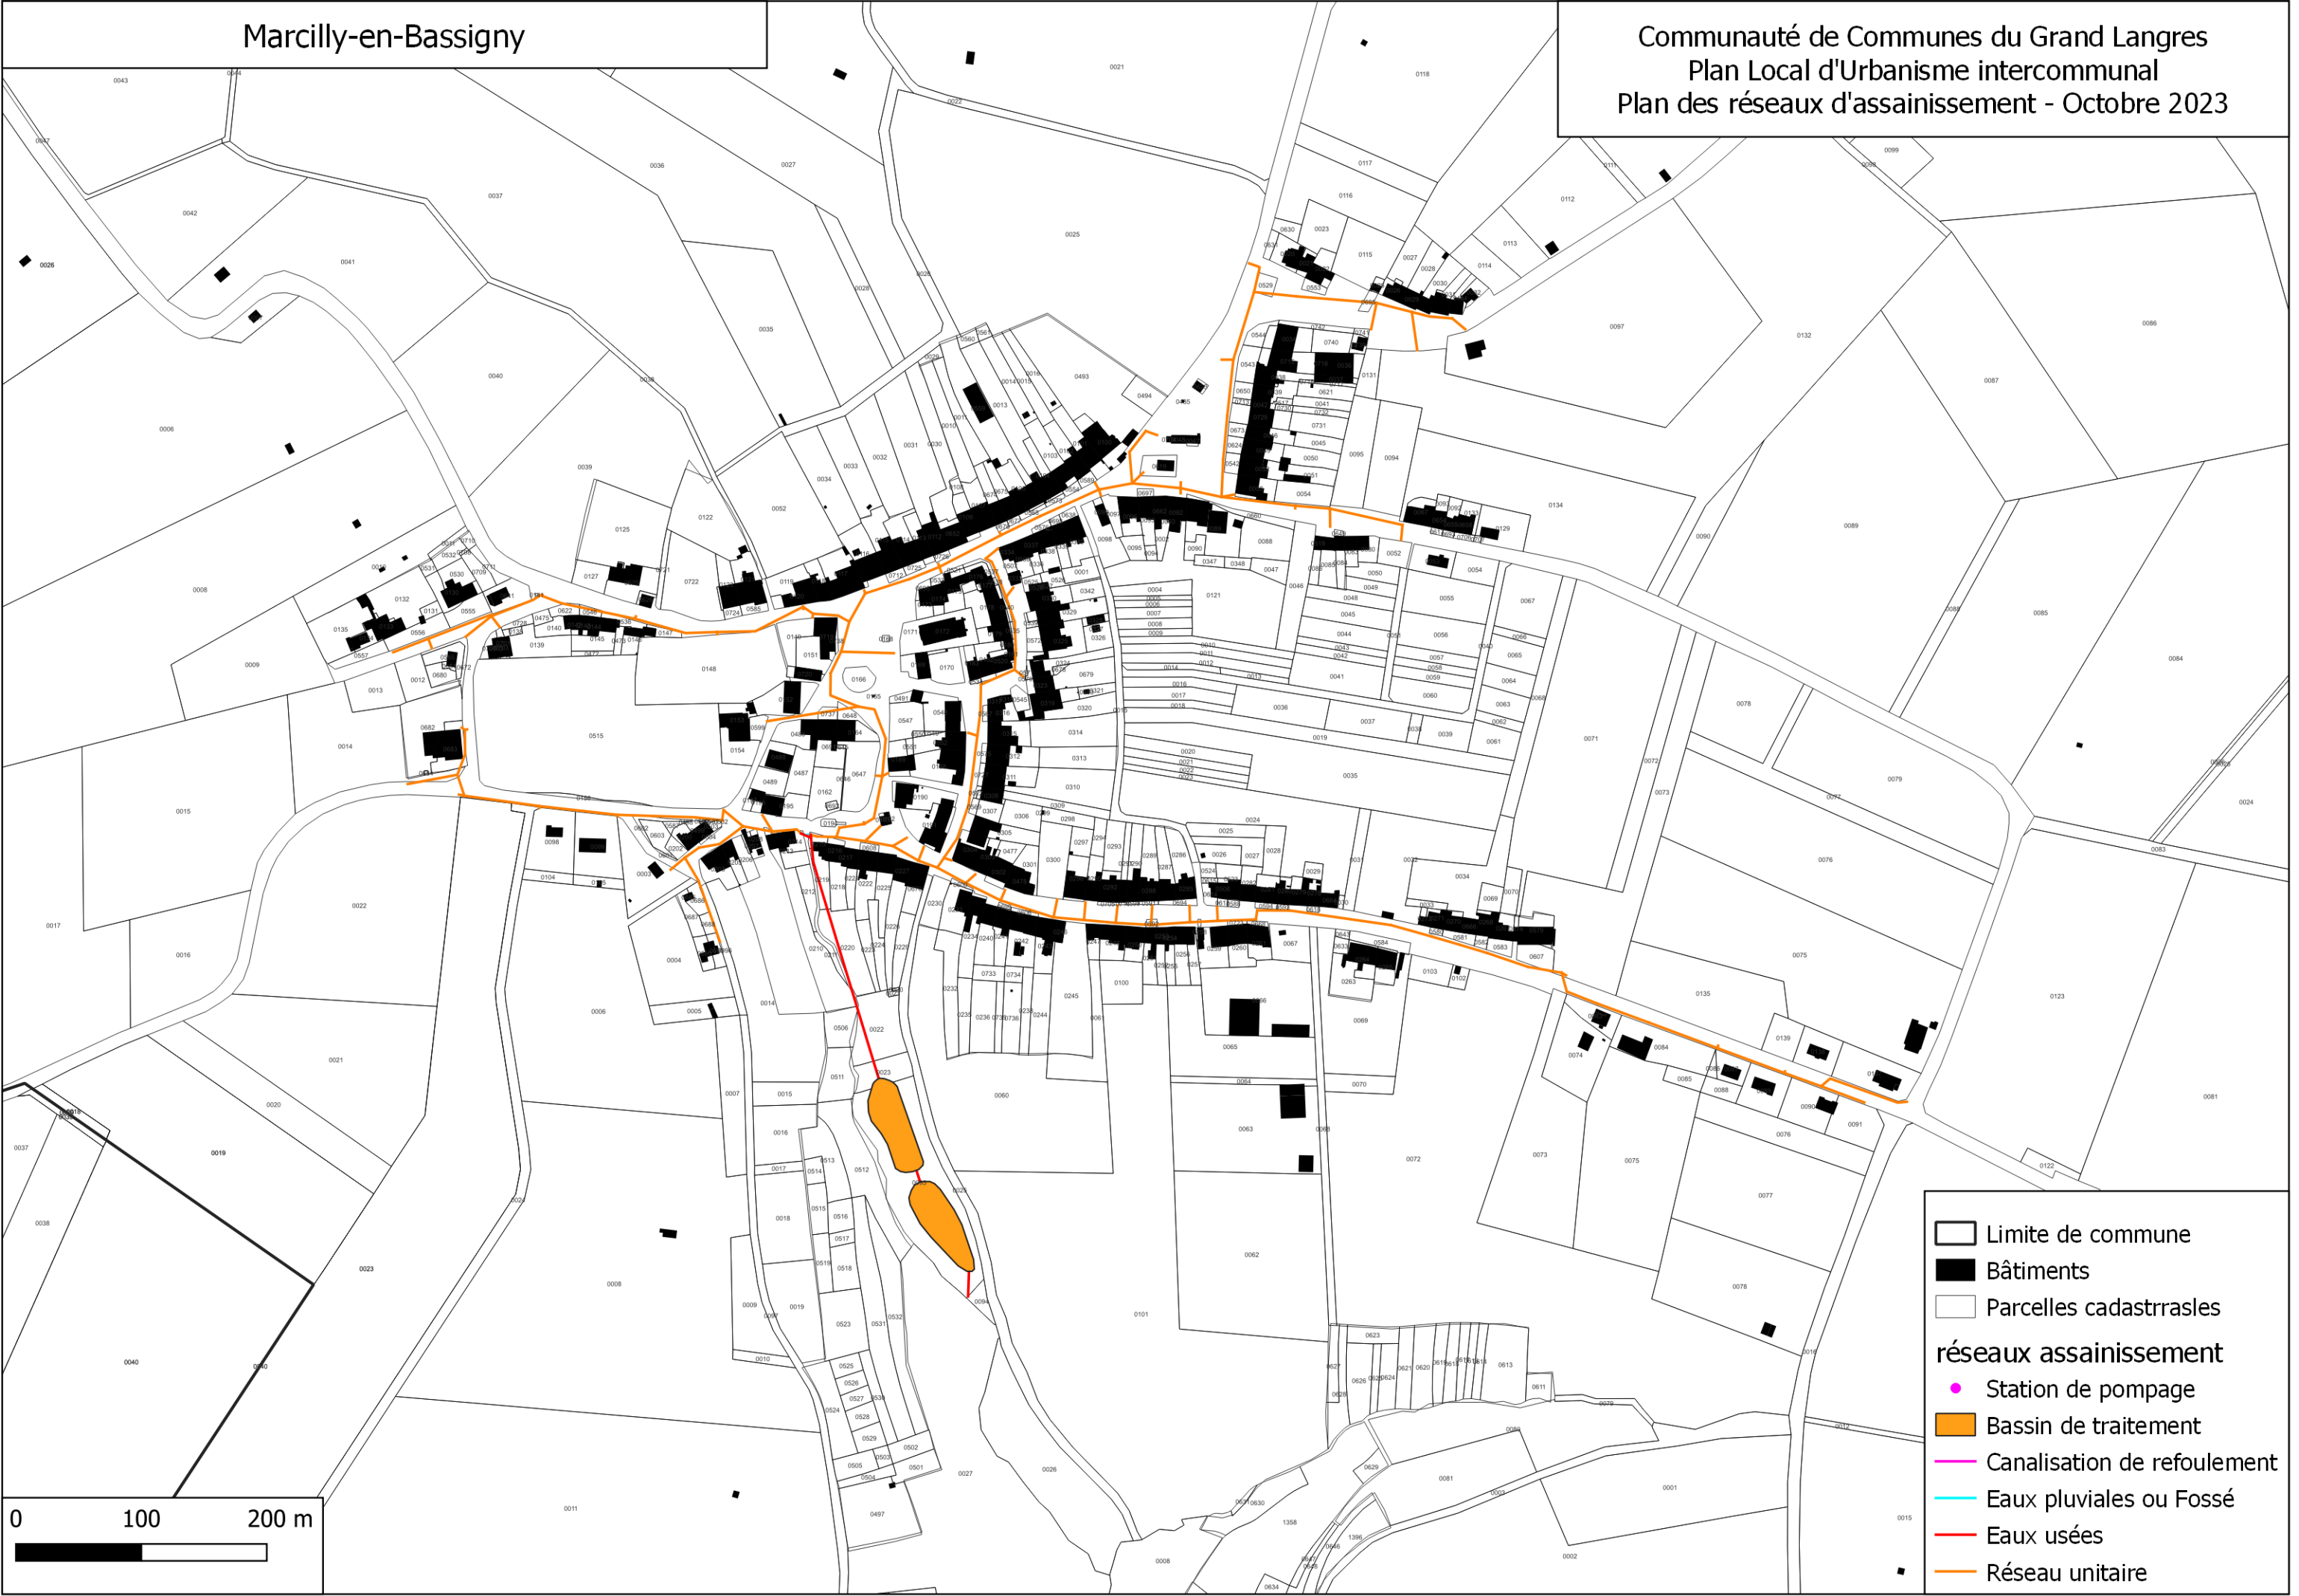





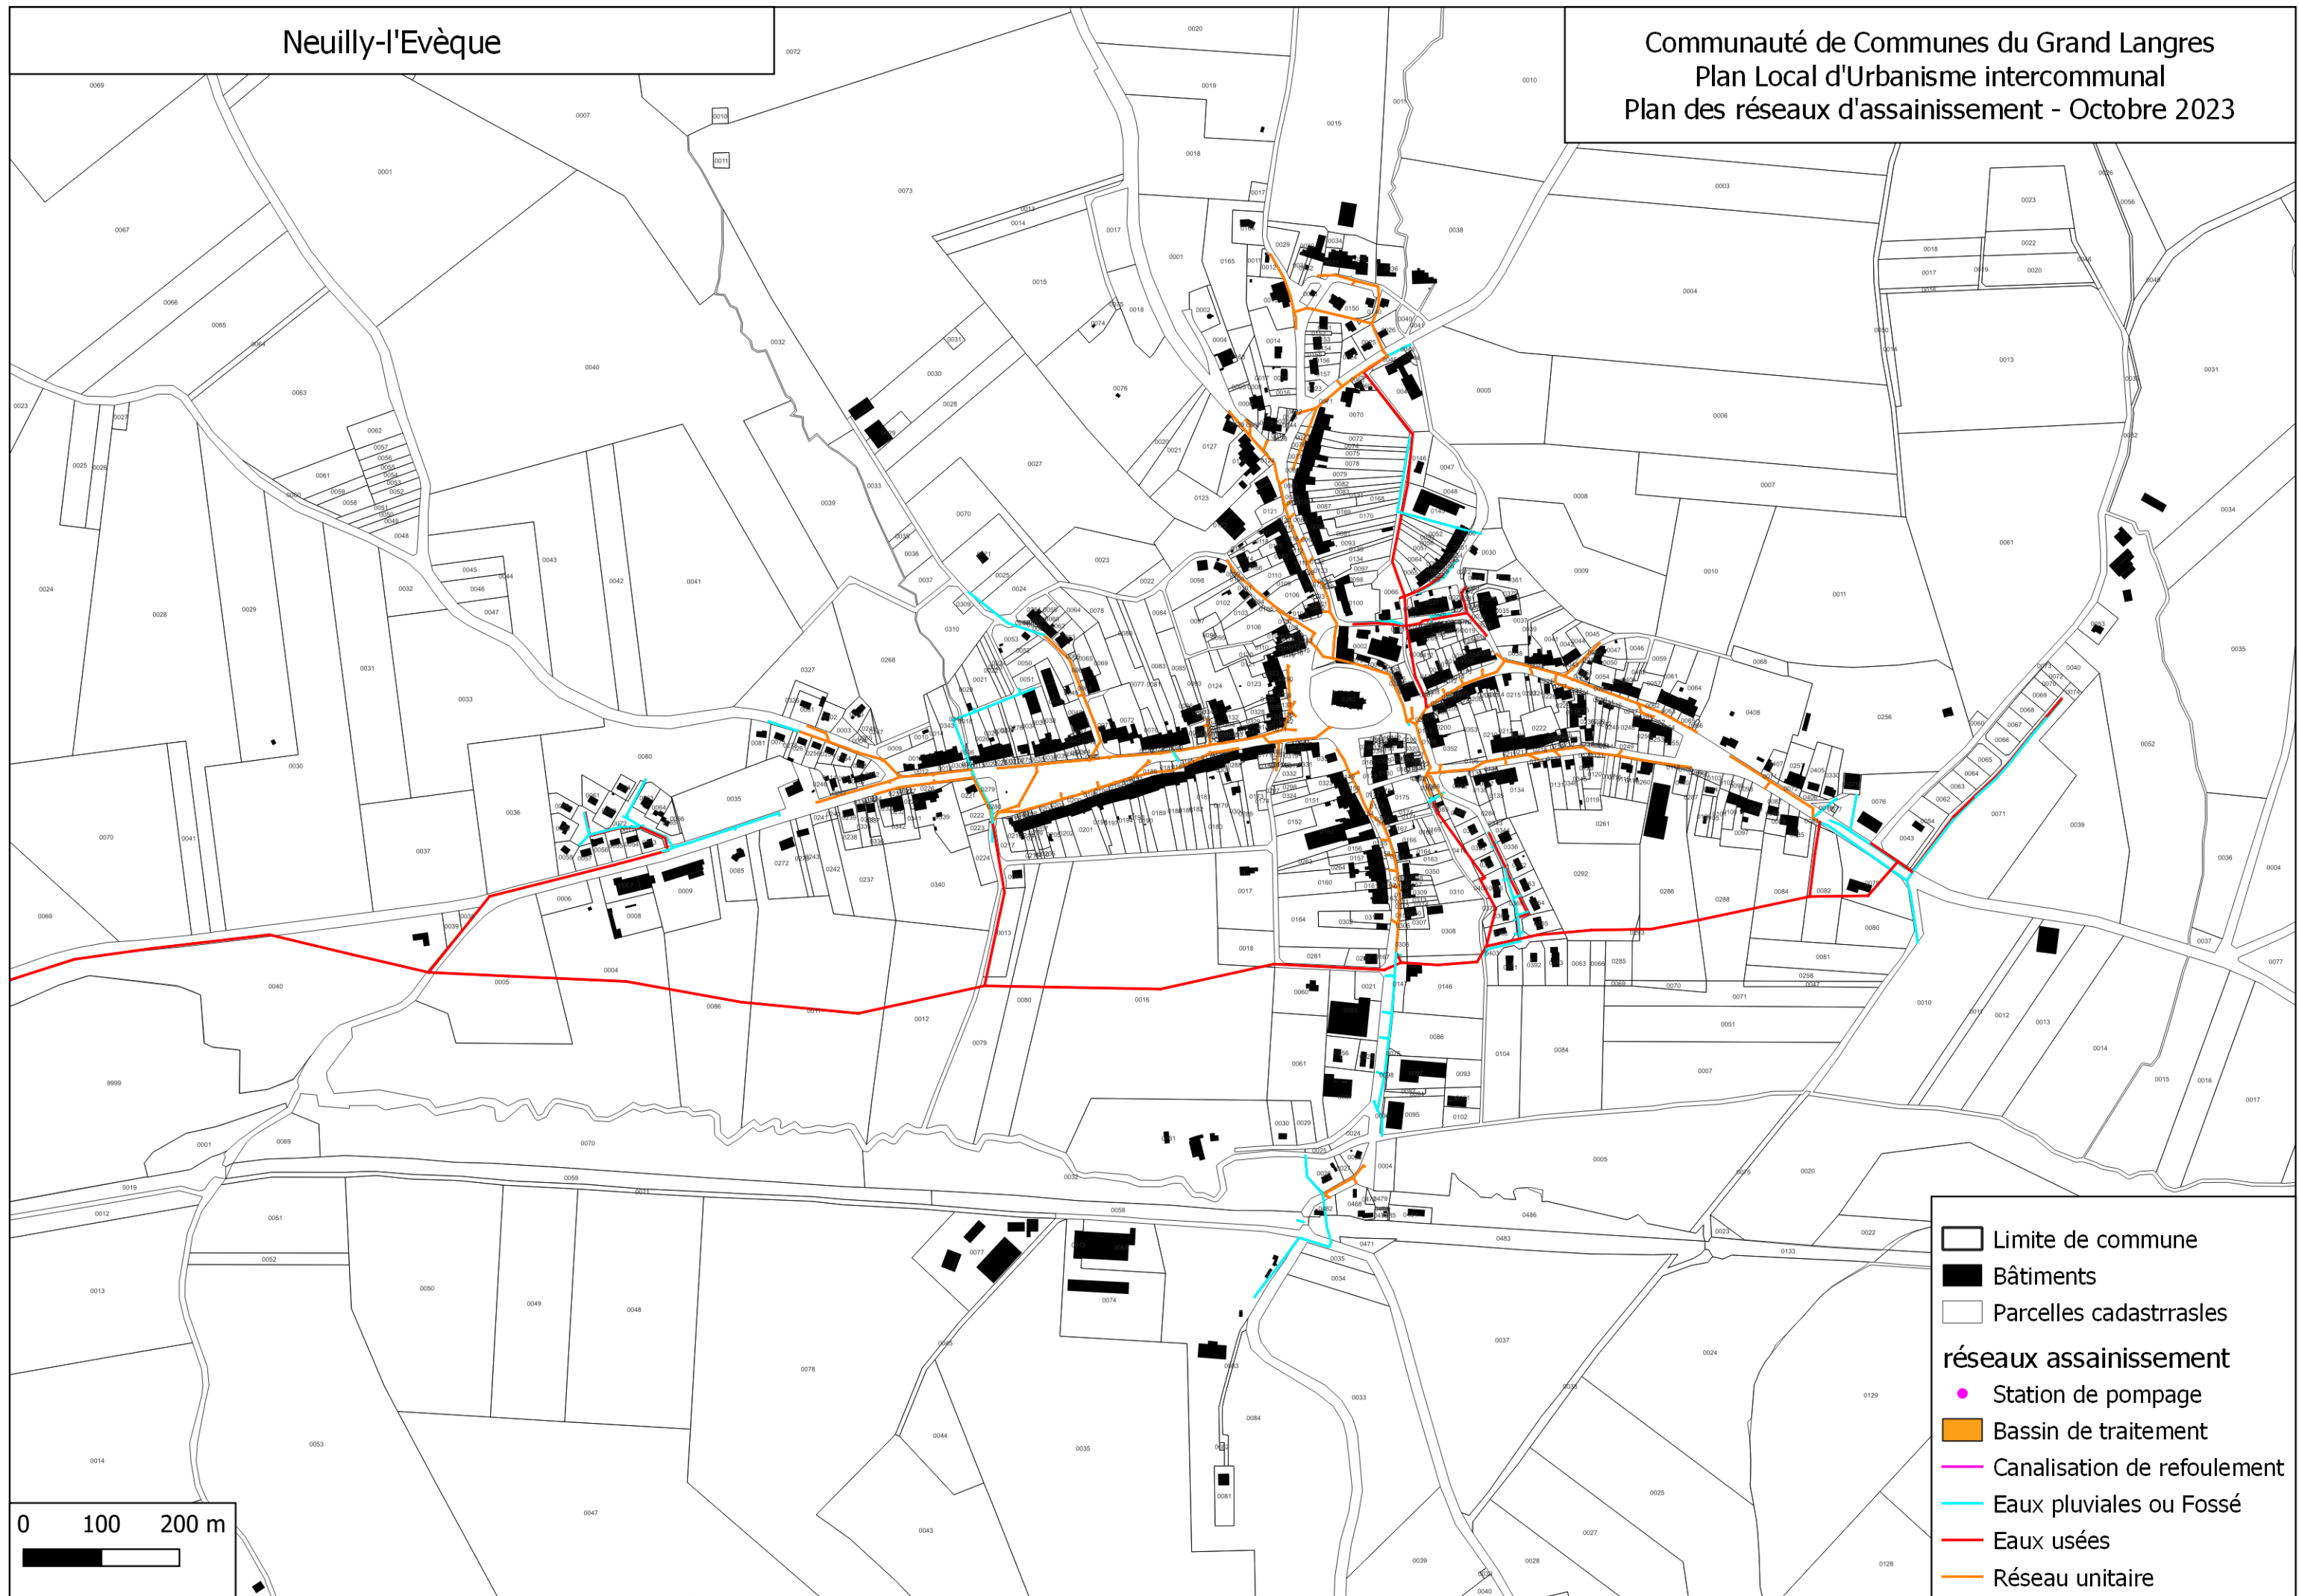


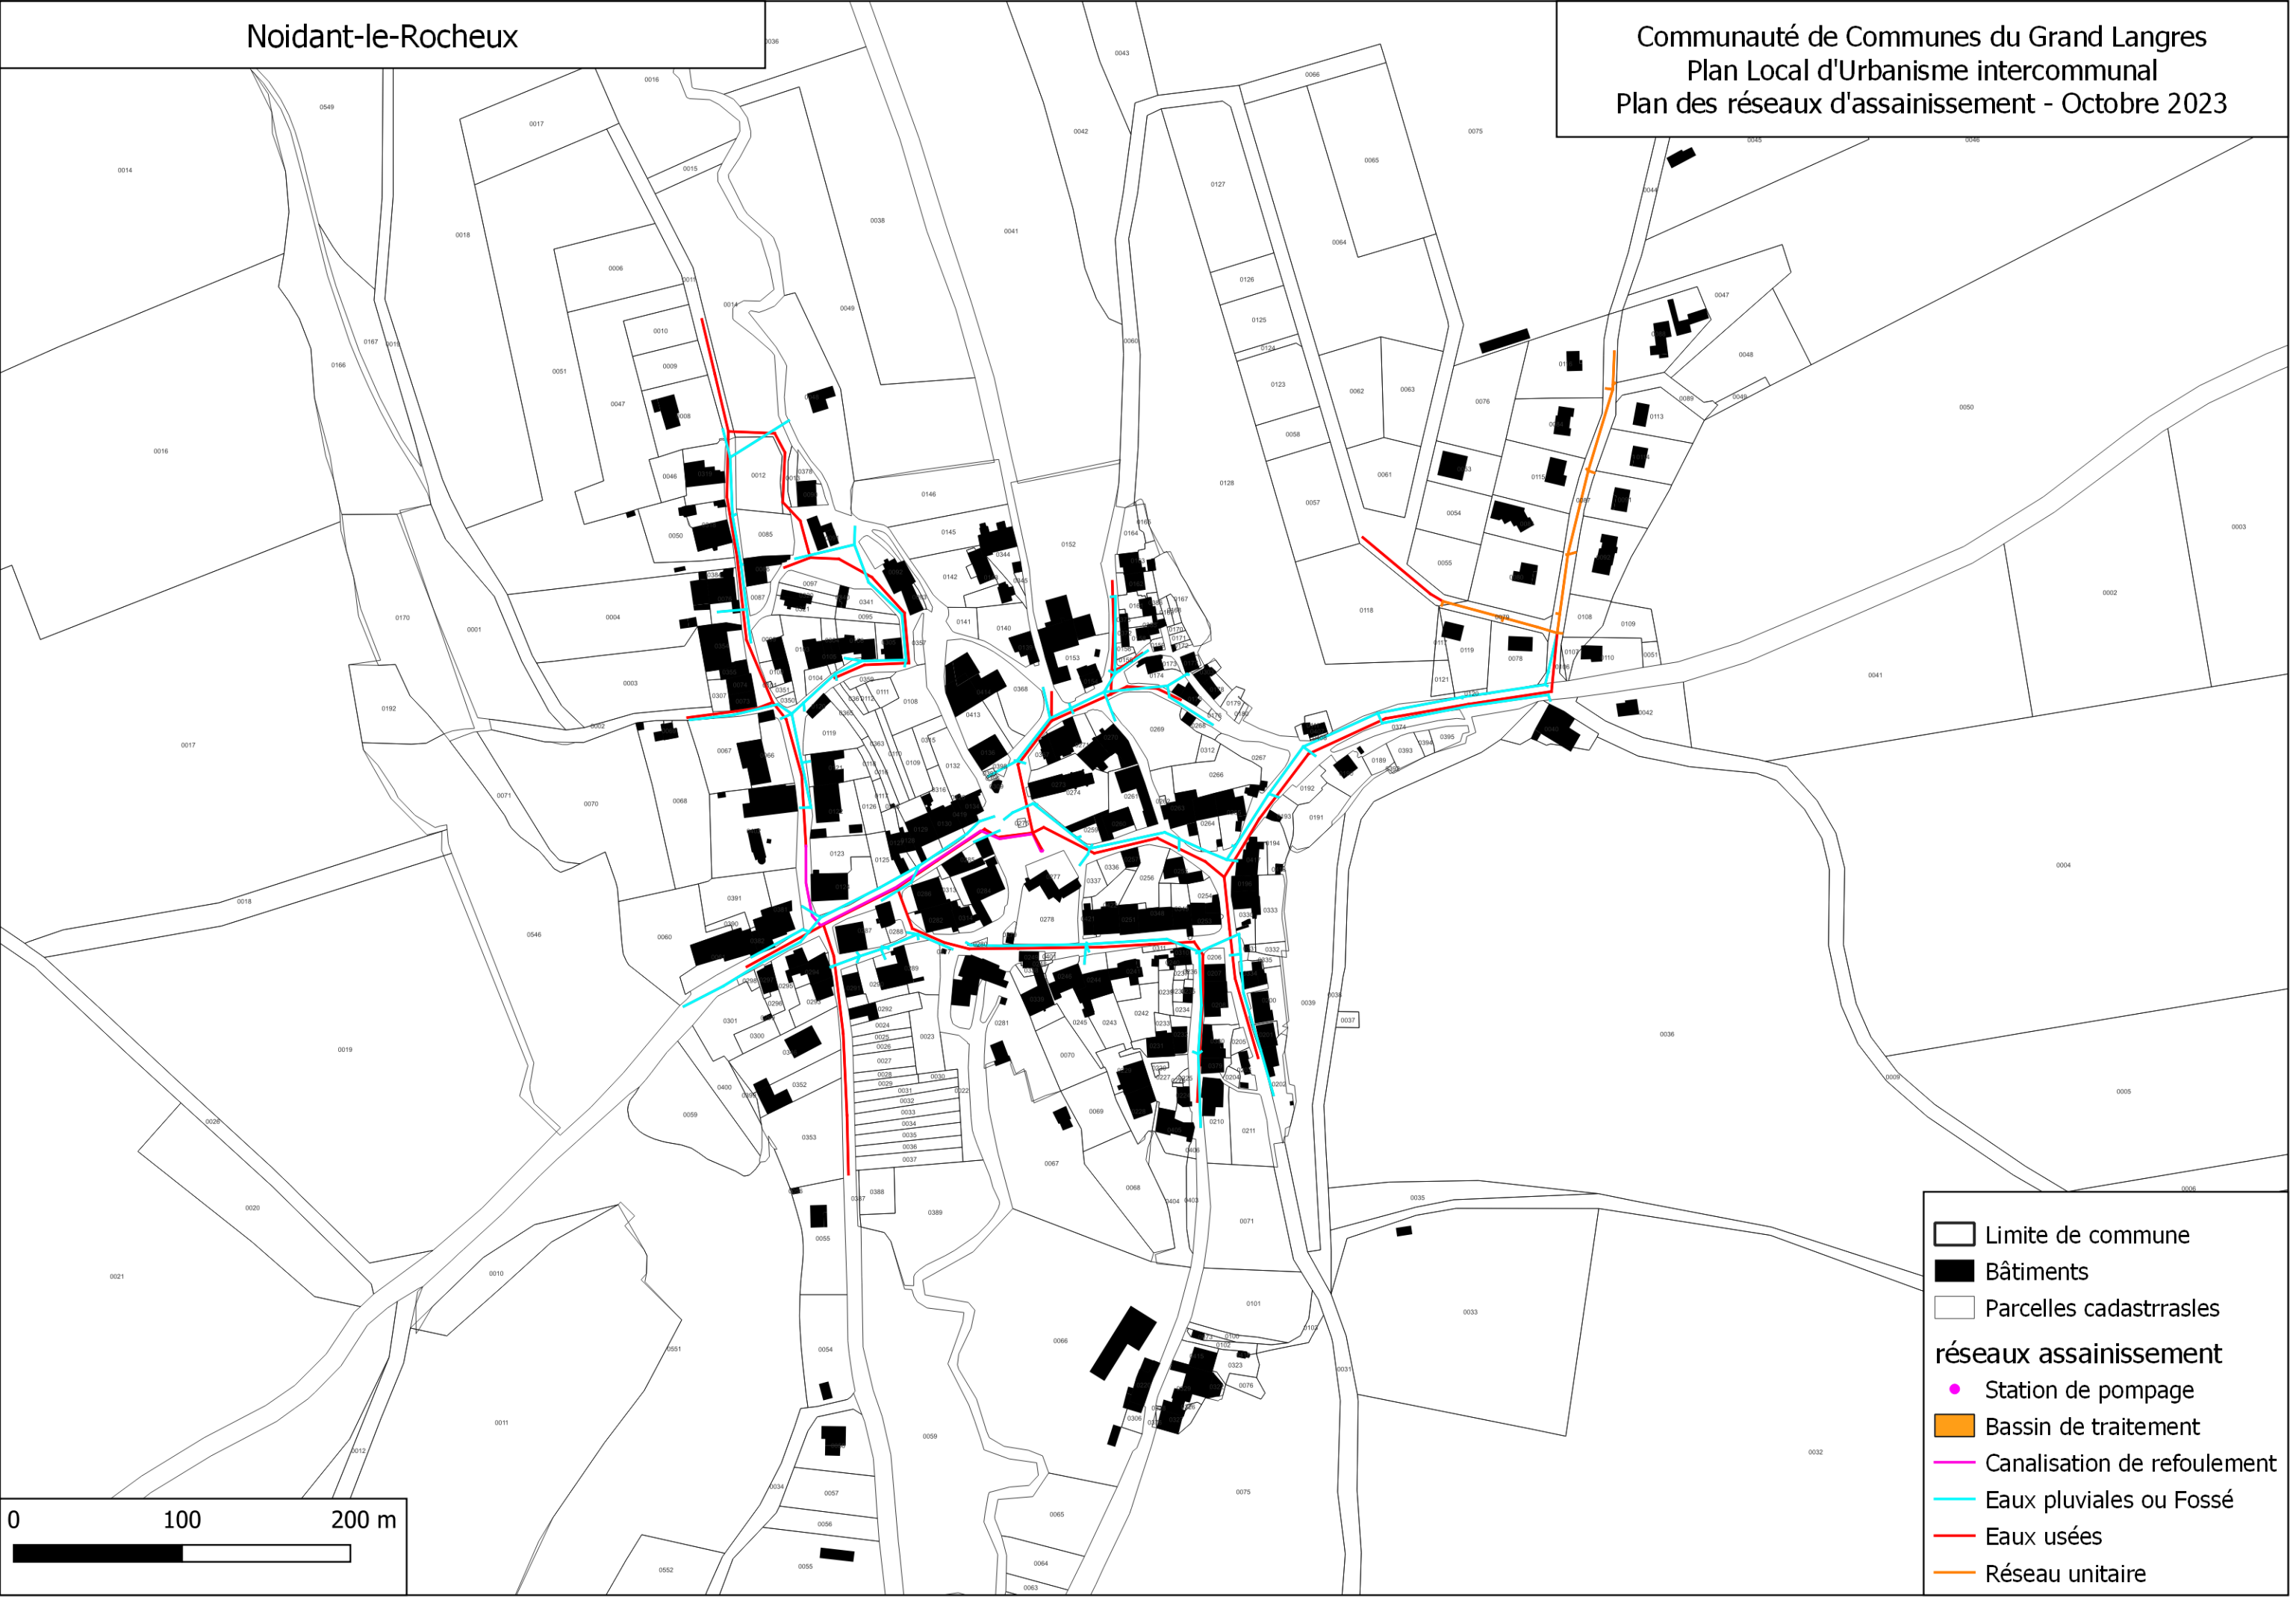

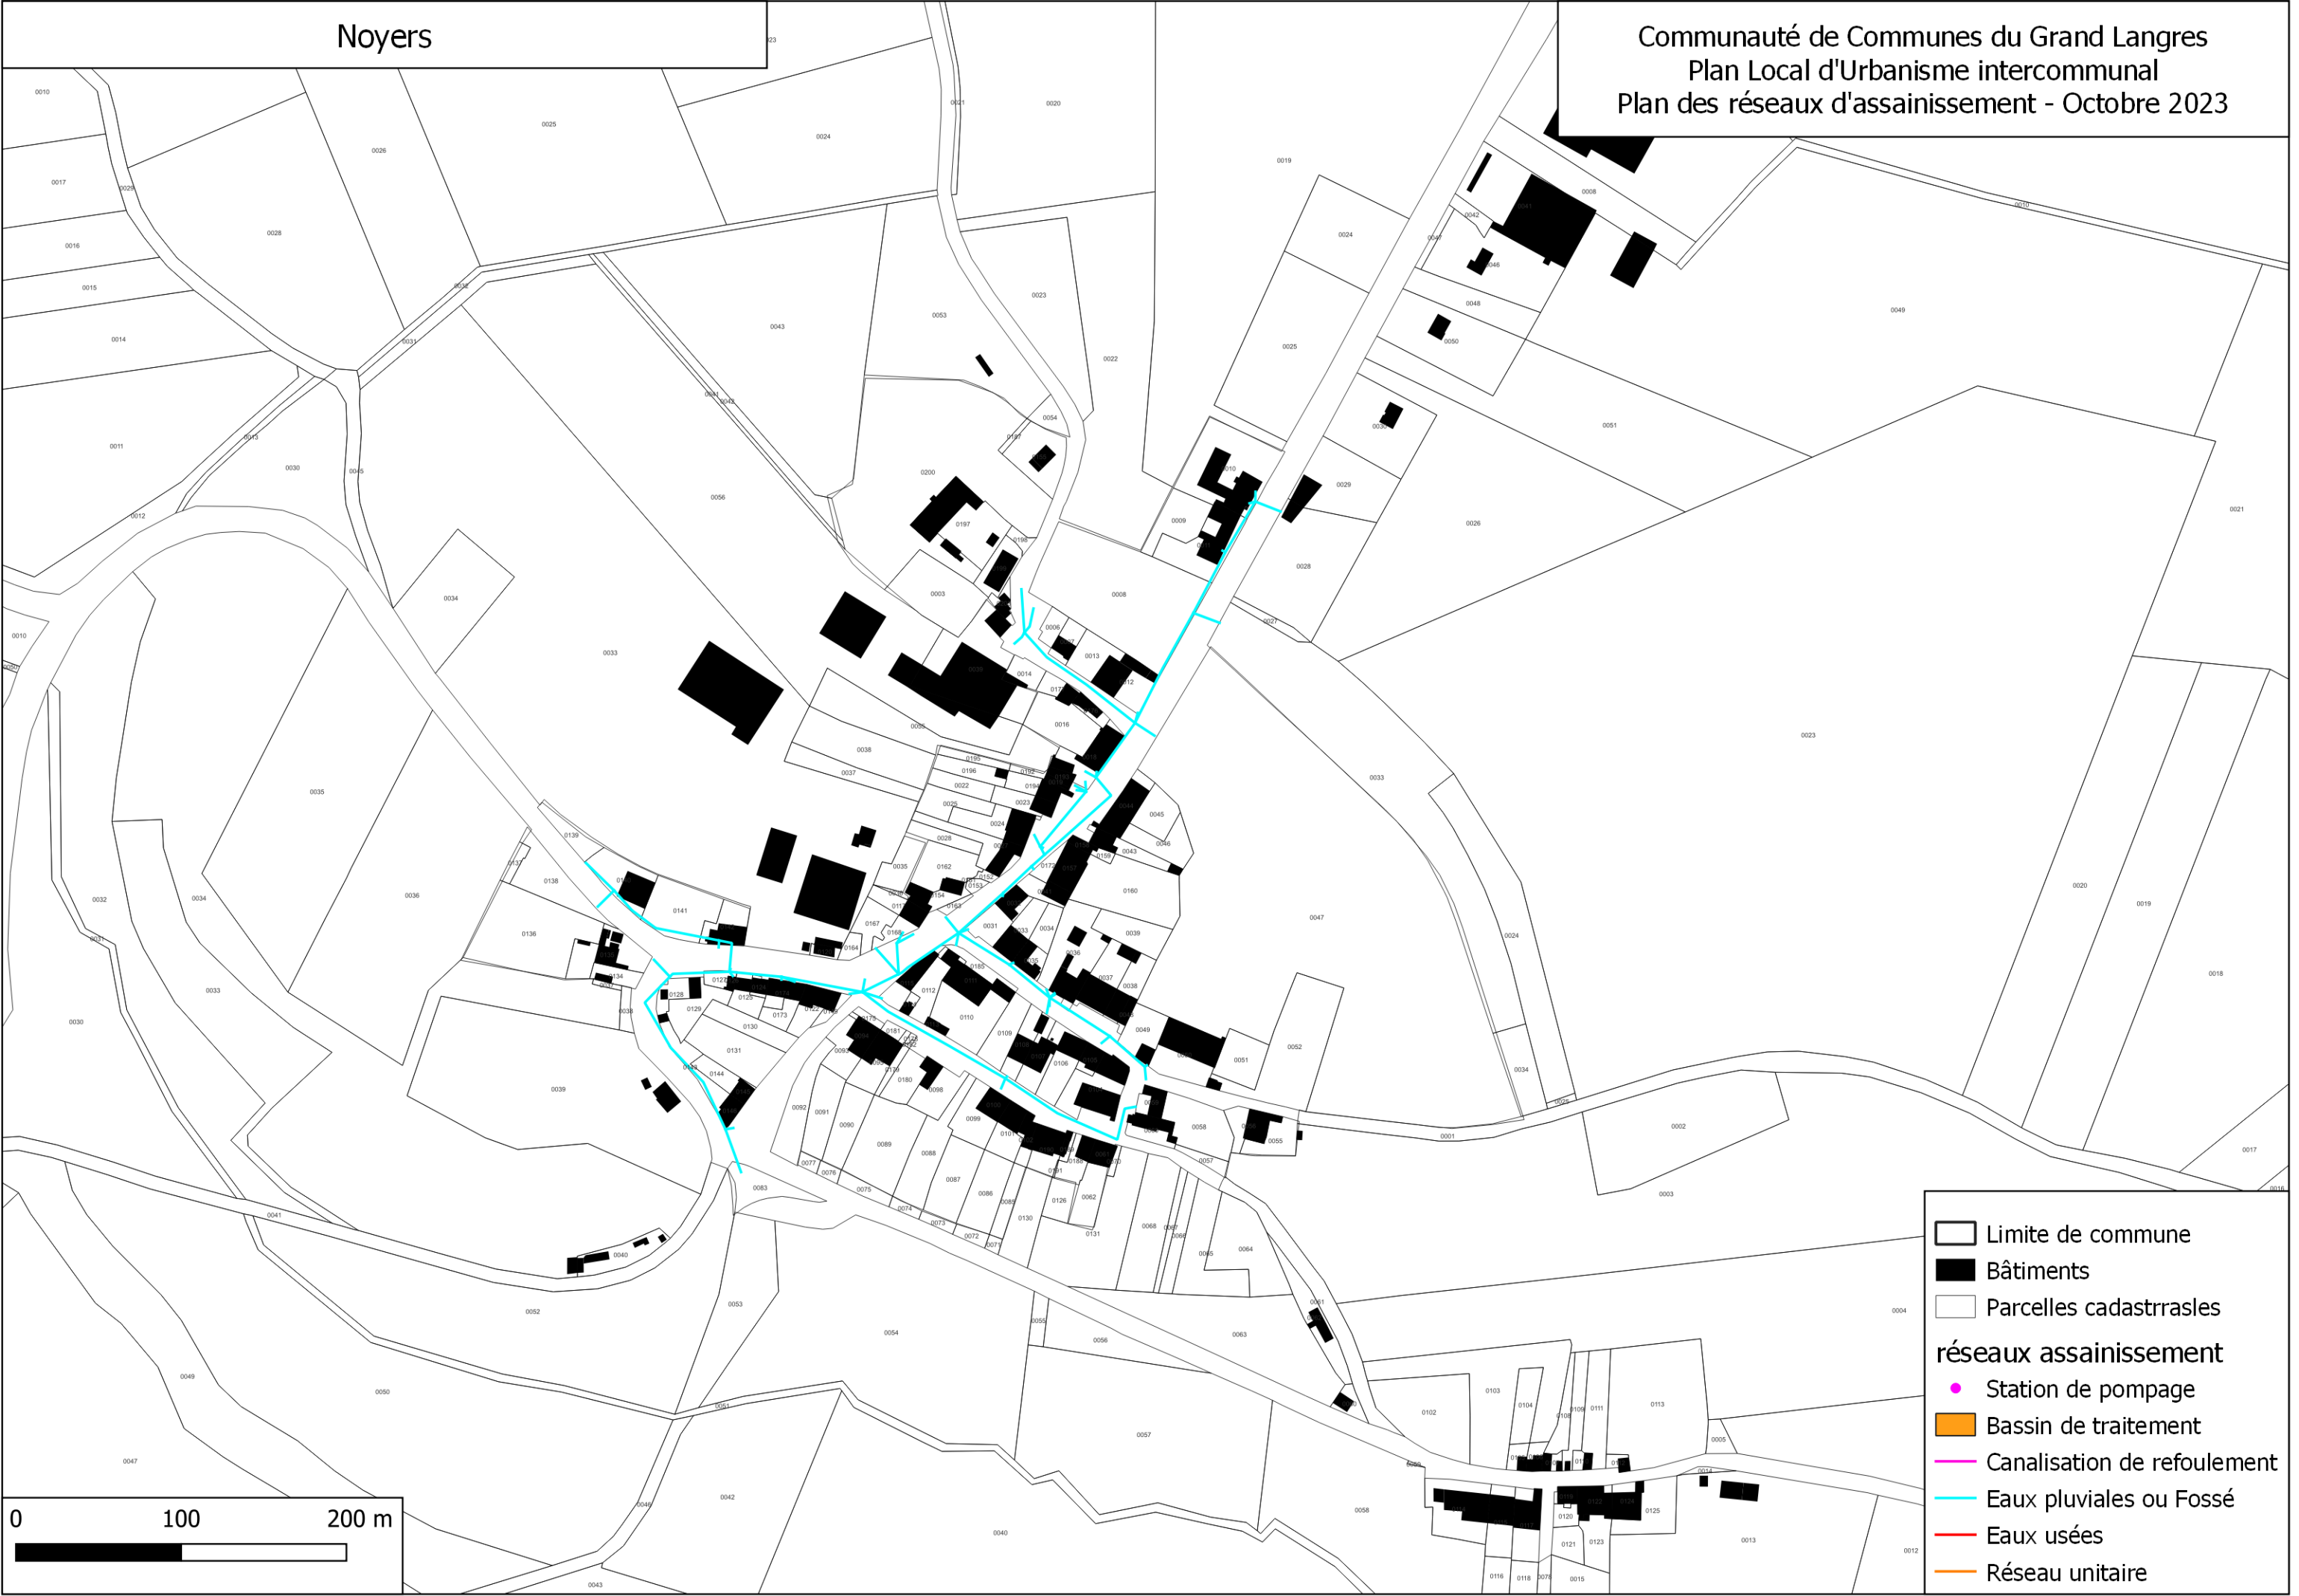


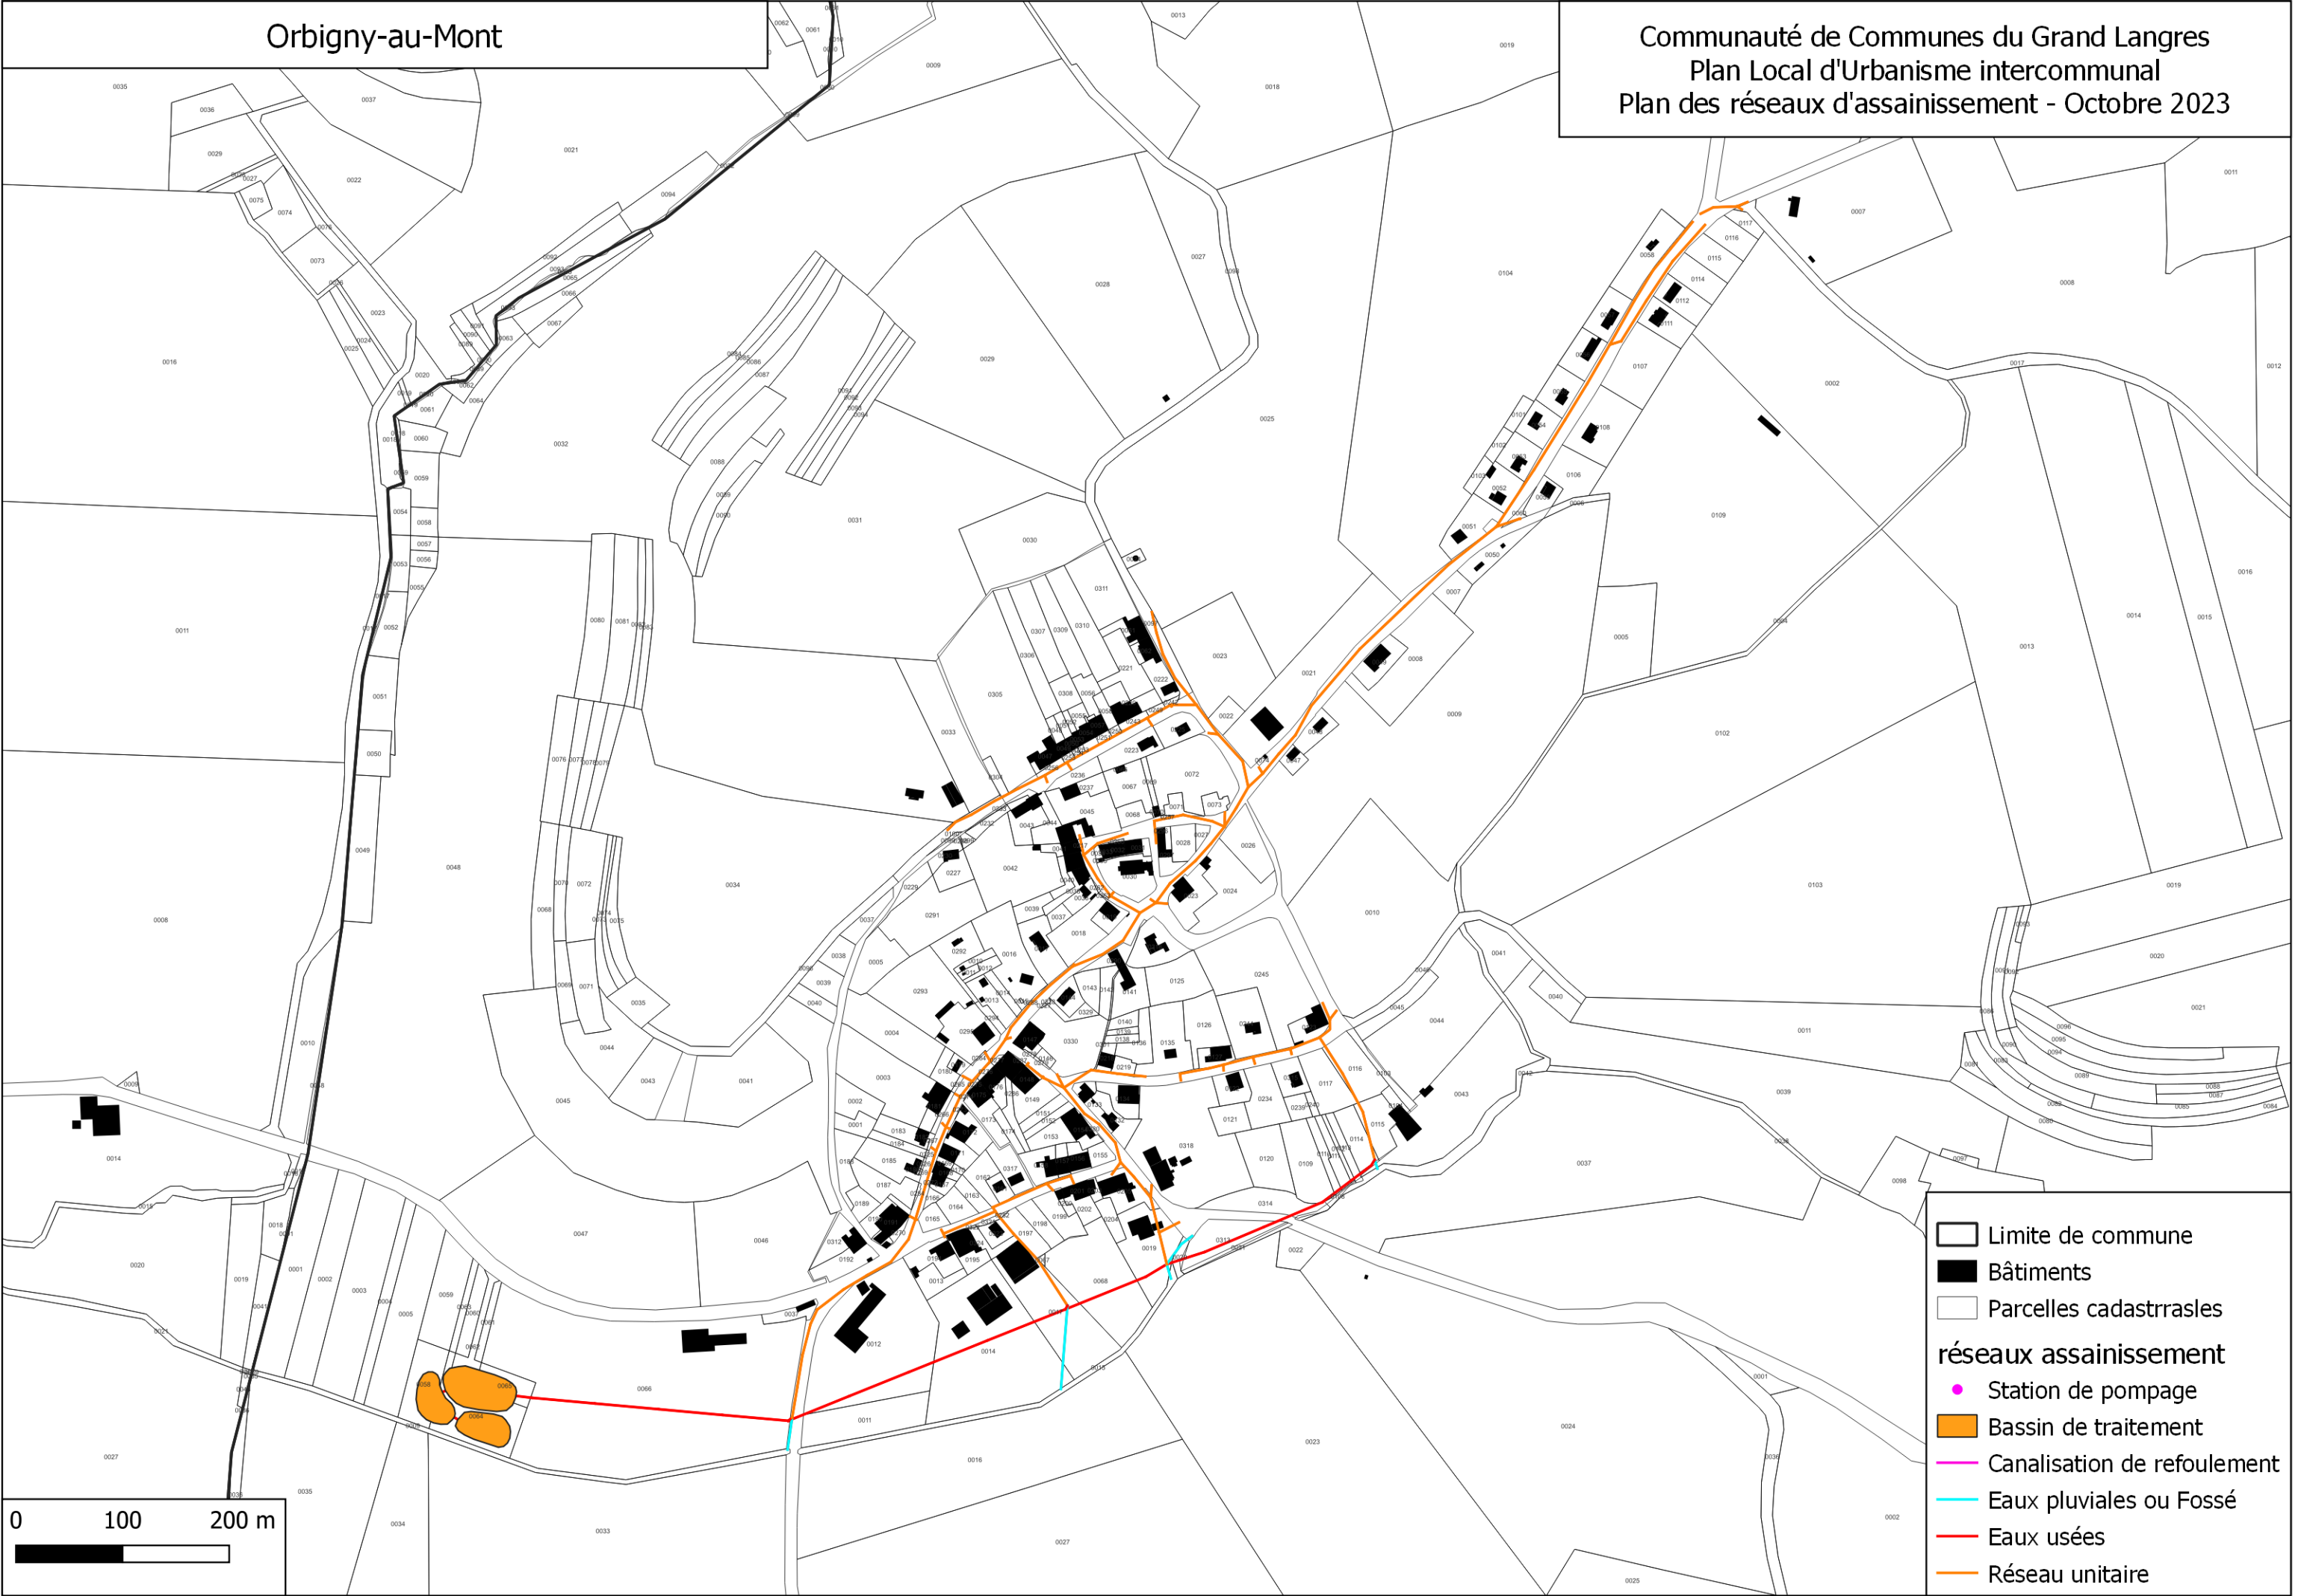

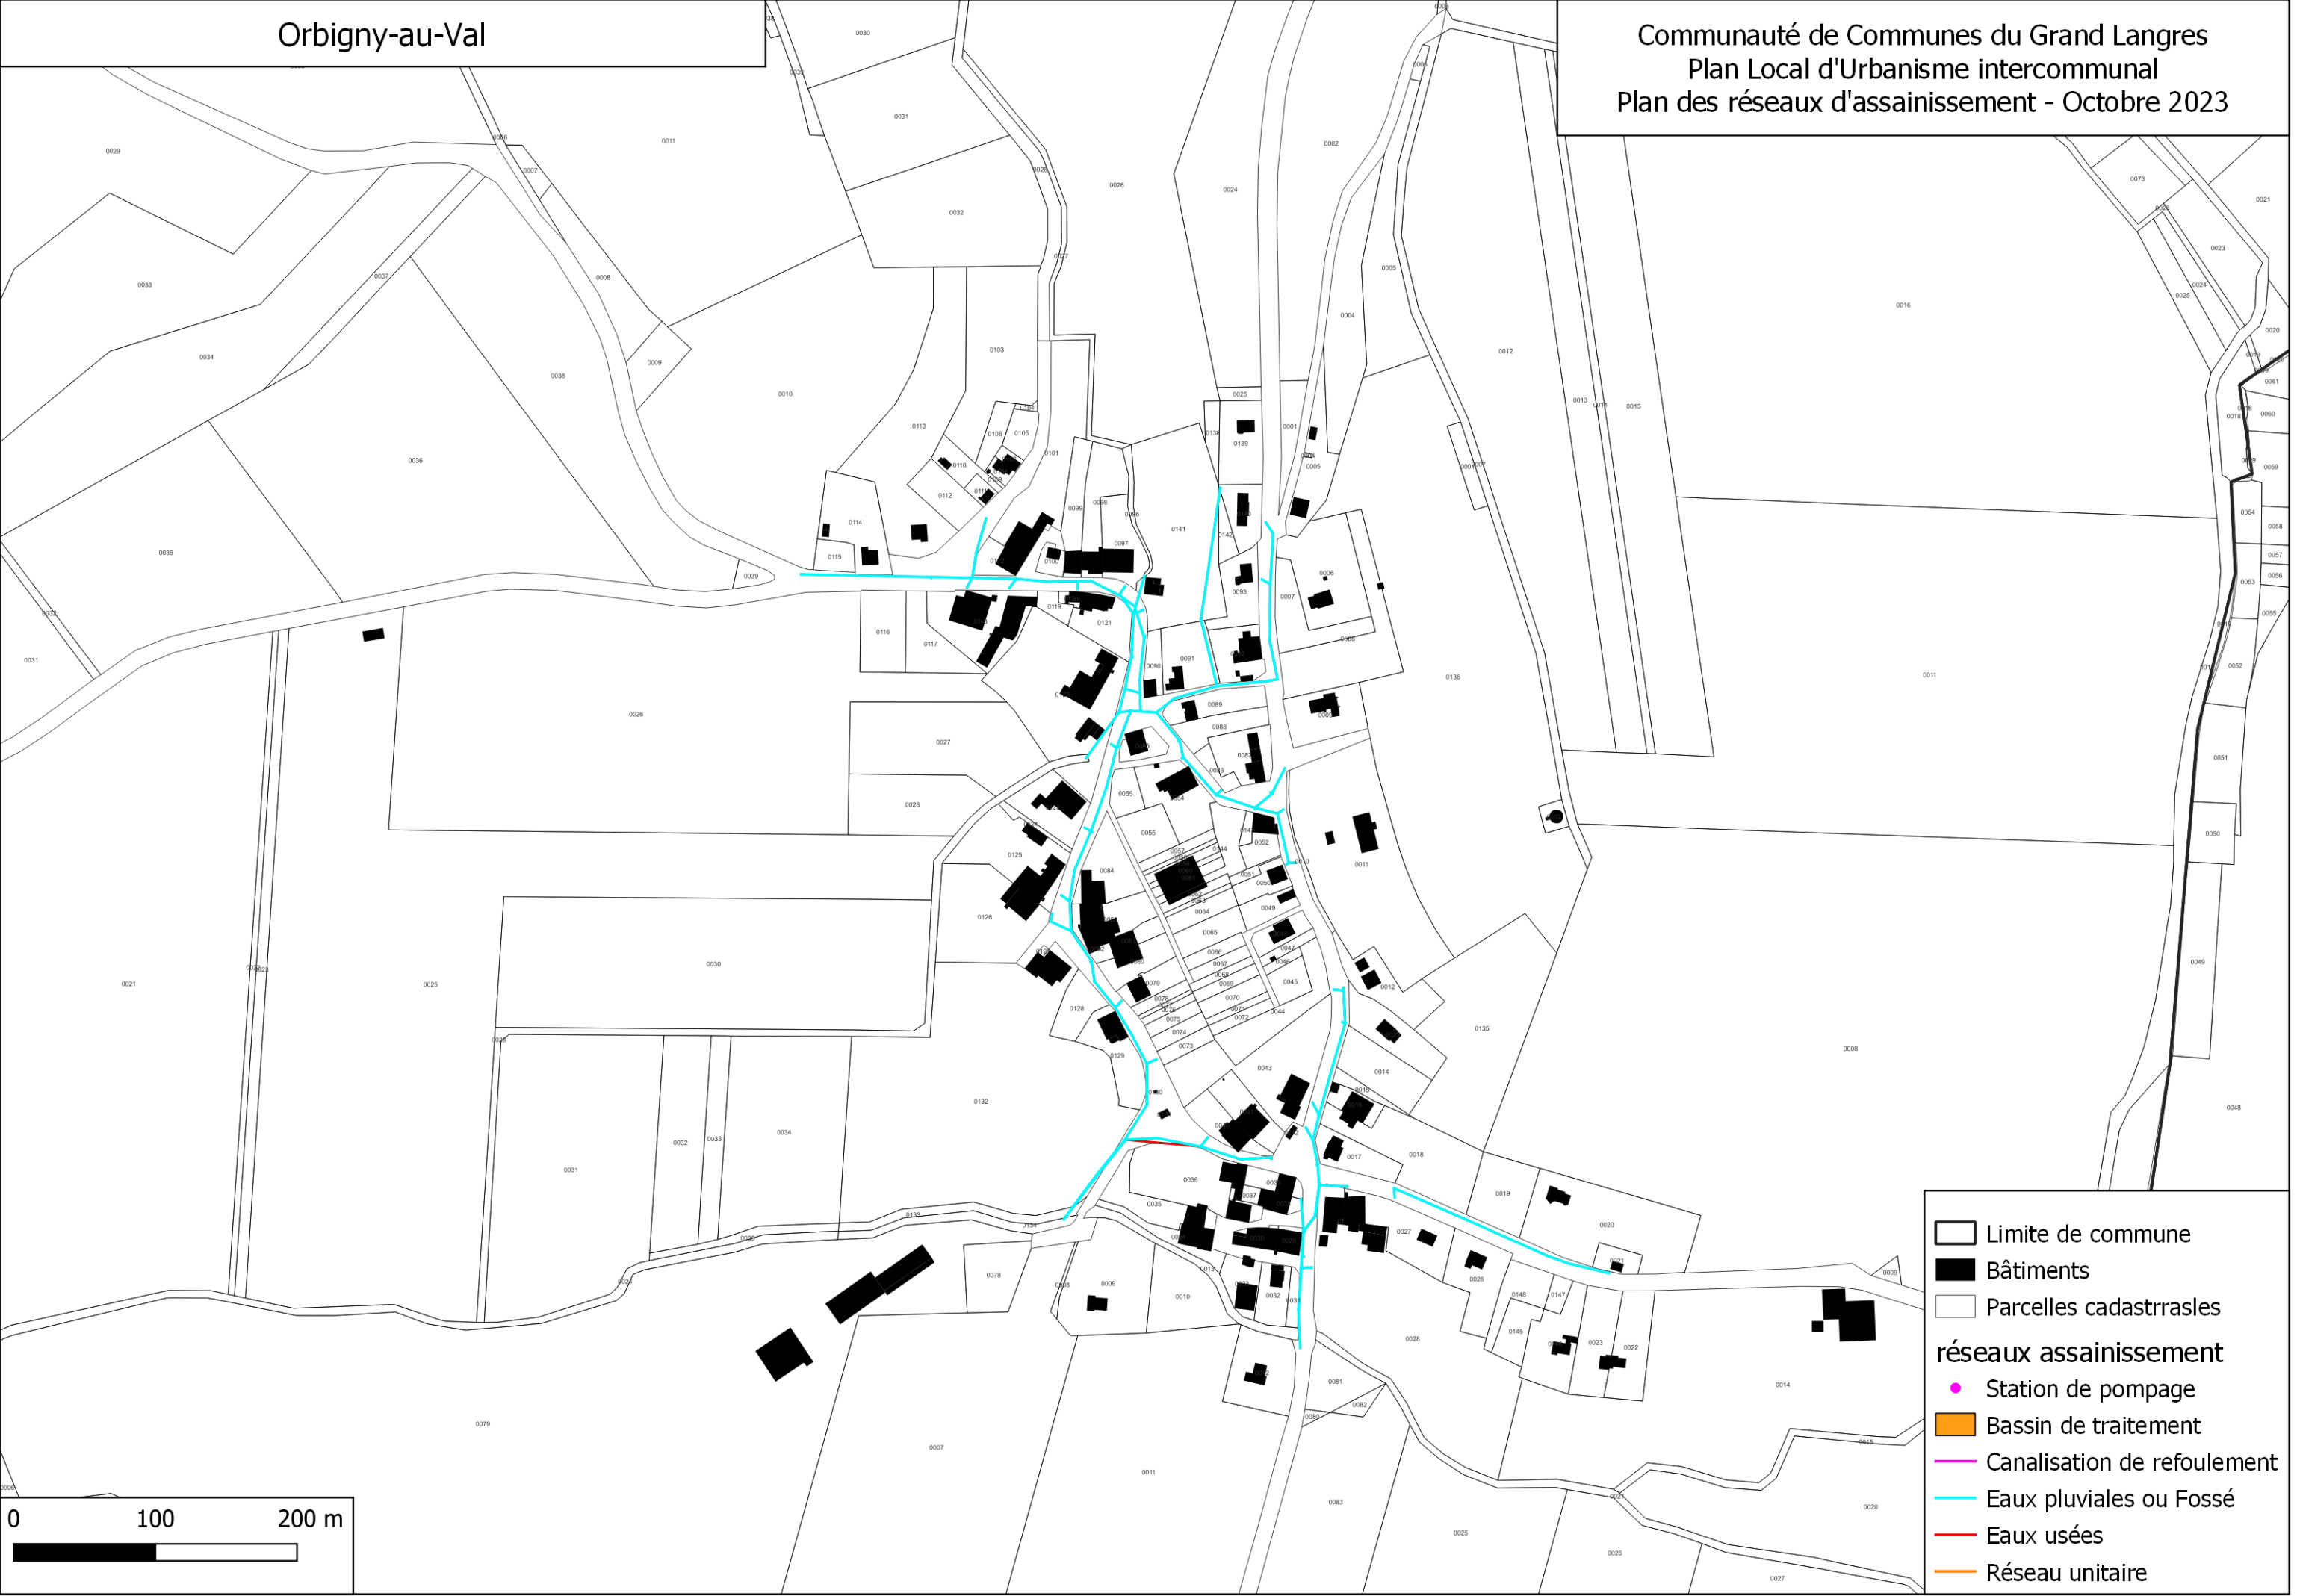

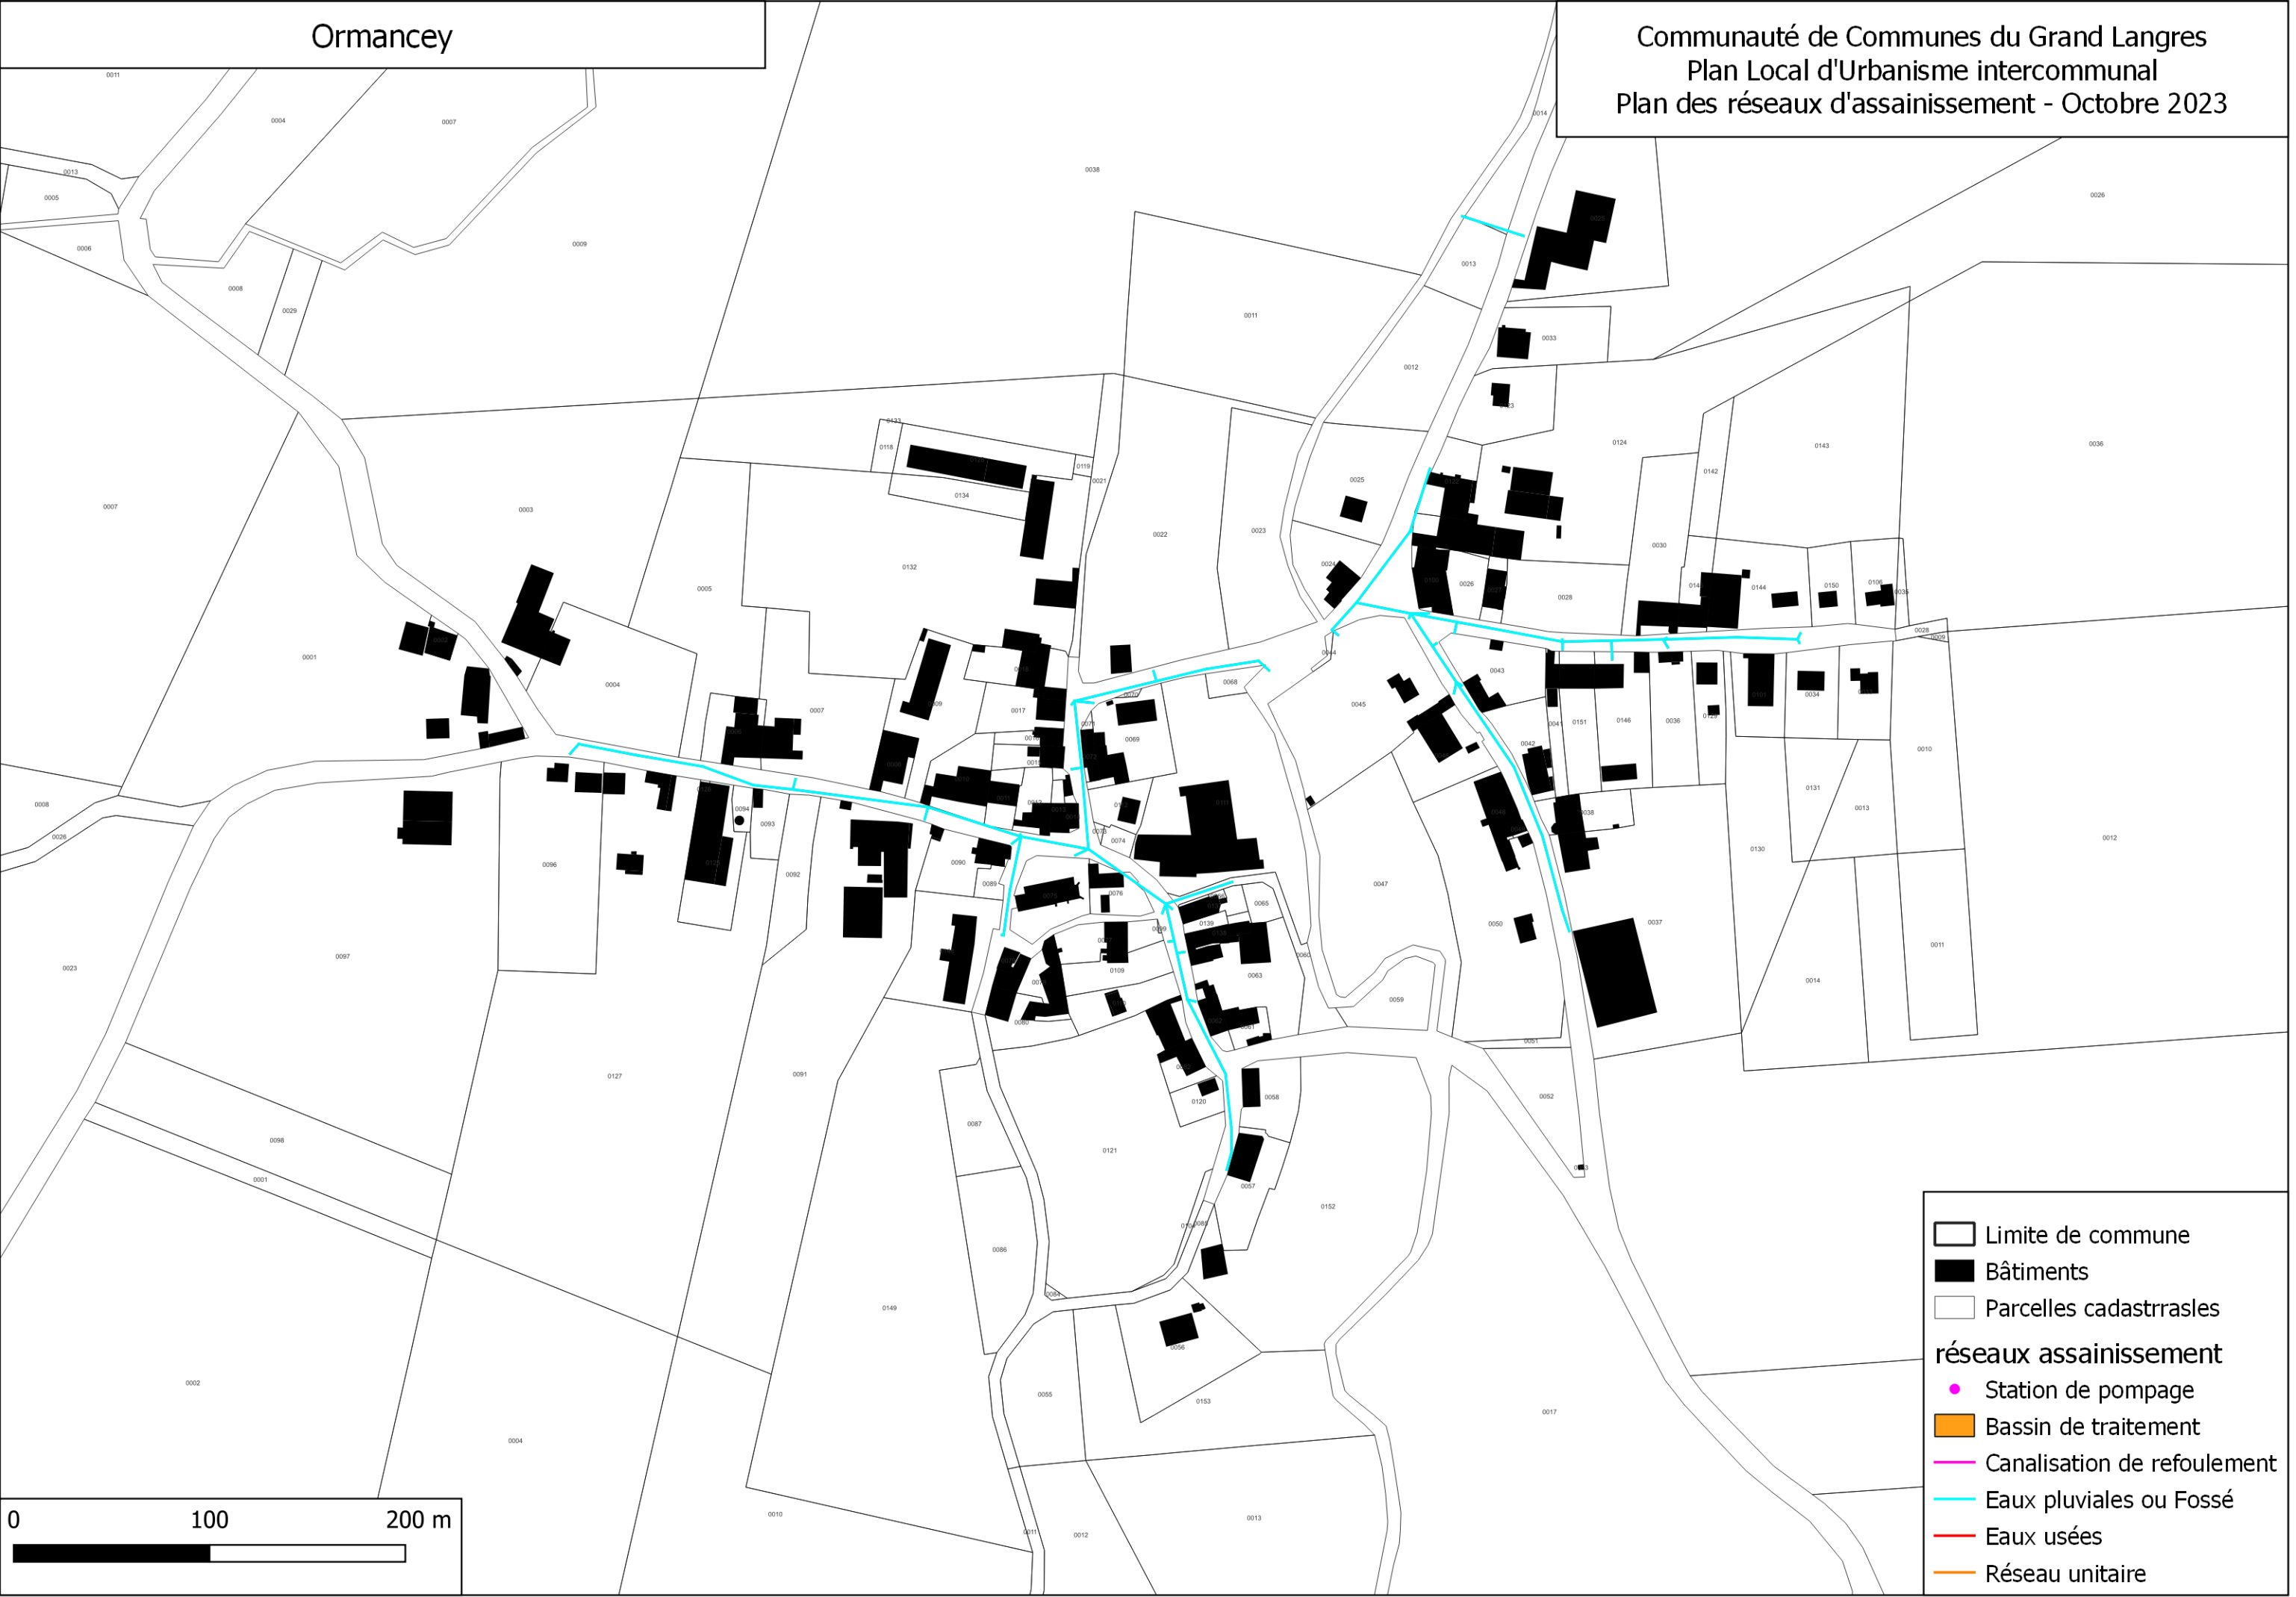



- ▬ Limite de commune
- Bâtiments
- ▬ Parcelles cadastrales
- réseaux assainissement**
 - Station de pompage
 - Bassin de traitement
 - Canalisations de refoulement
 - Eaux pluviales ou Fossé
 - Eaux usées
 - Réseau unitaire

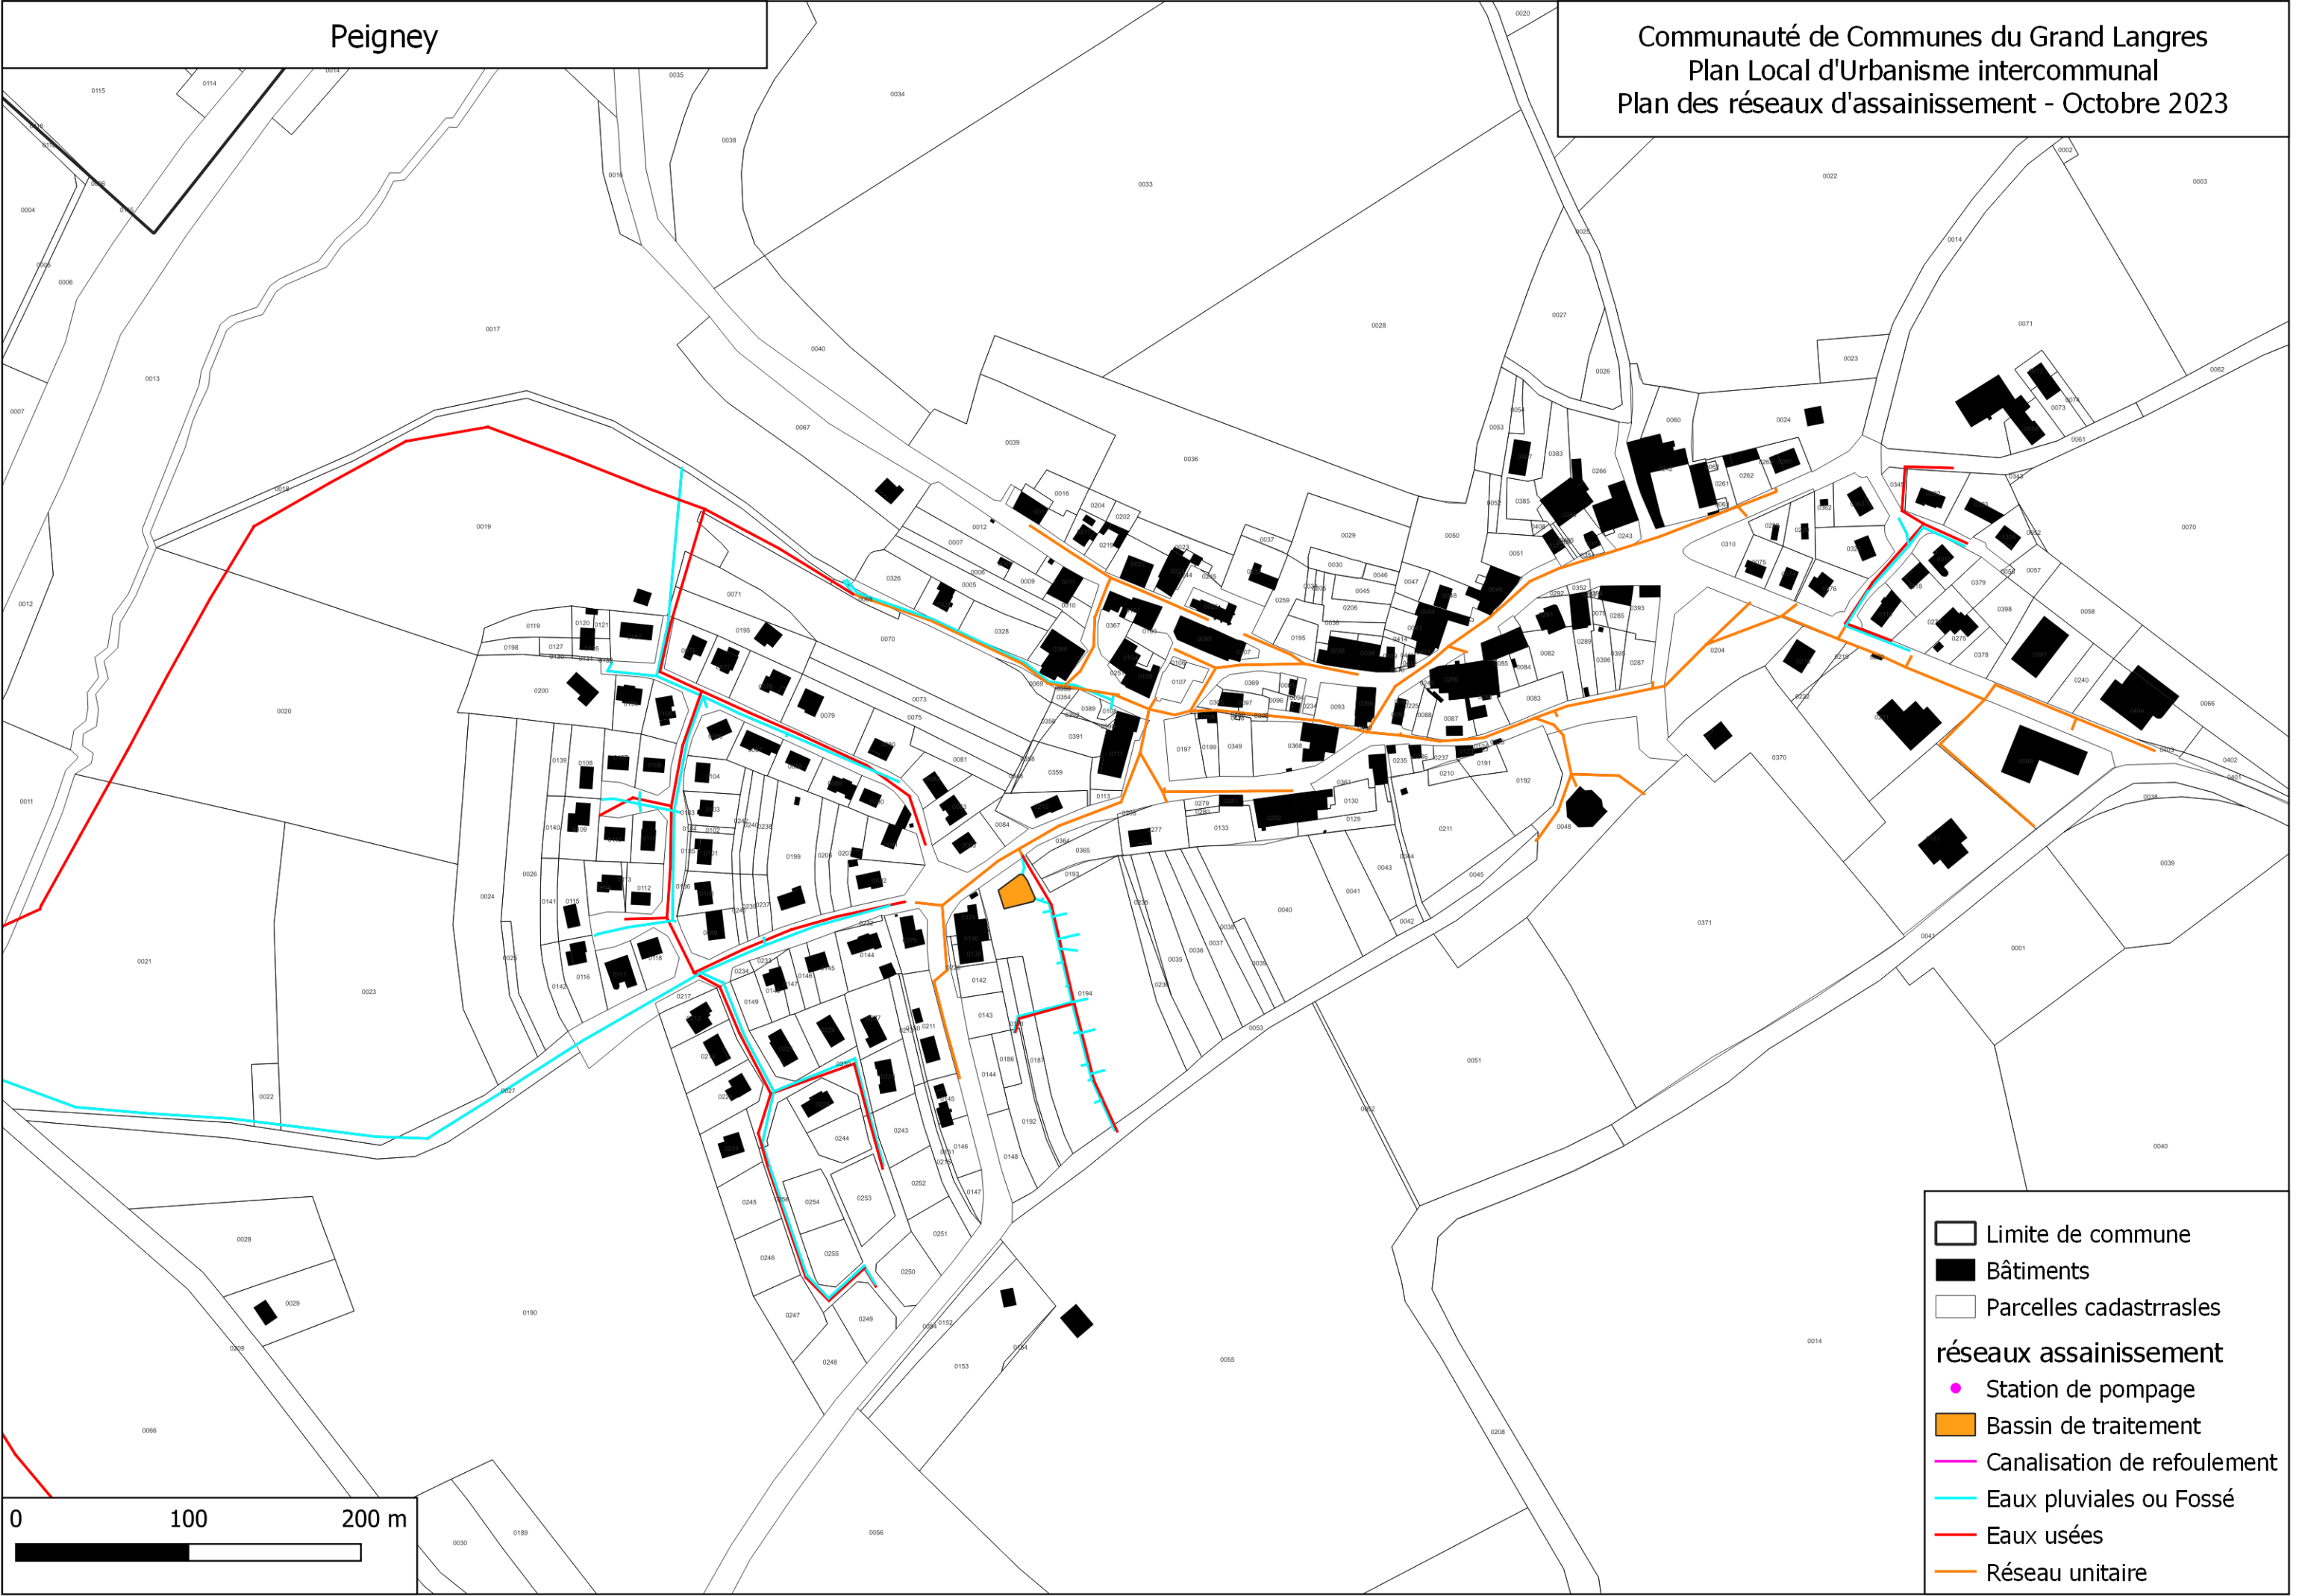




- ▬ Limite de commune
 - Bâtiments
 - ▬ Parcelles cadastrales
- réseaux assainissement**
- Station de pompage
 - Bassin de traitement
 - Canalisations de refoulement
 - Eaux pluviales ou Fossé
 - Eaux usées
 - Réseau unitaire

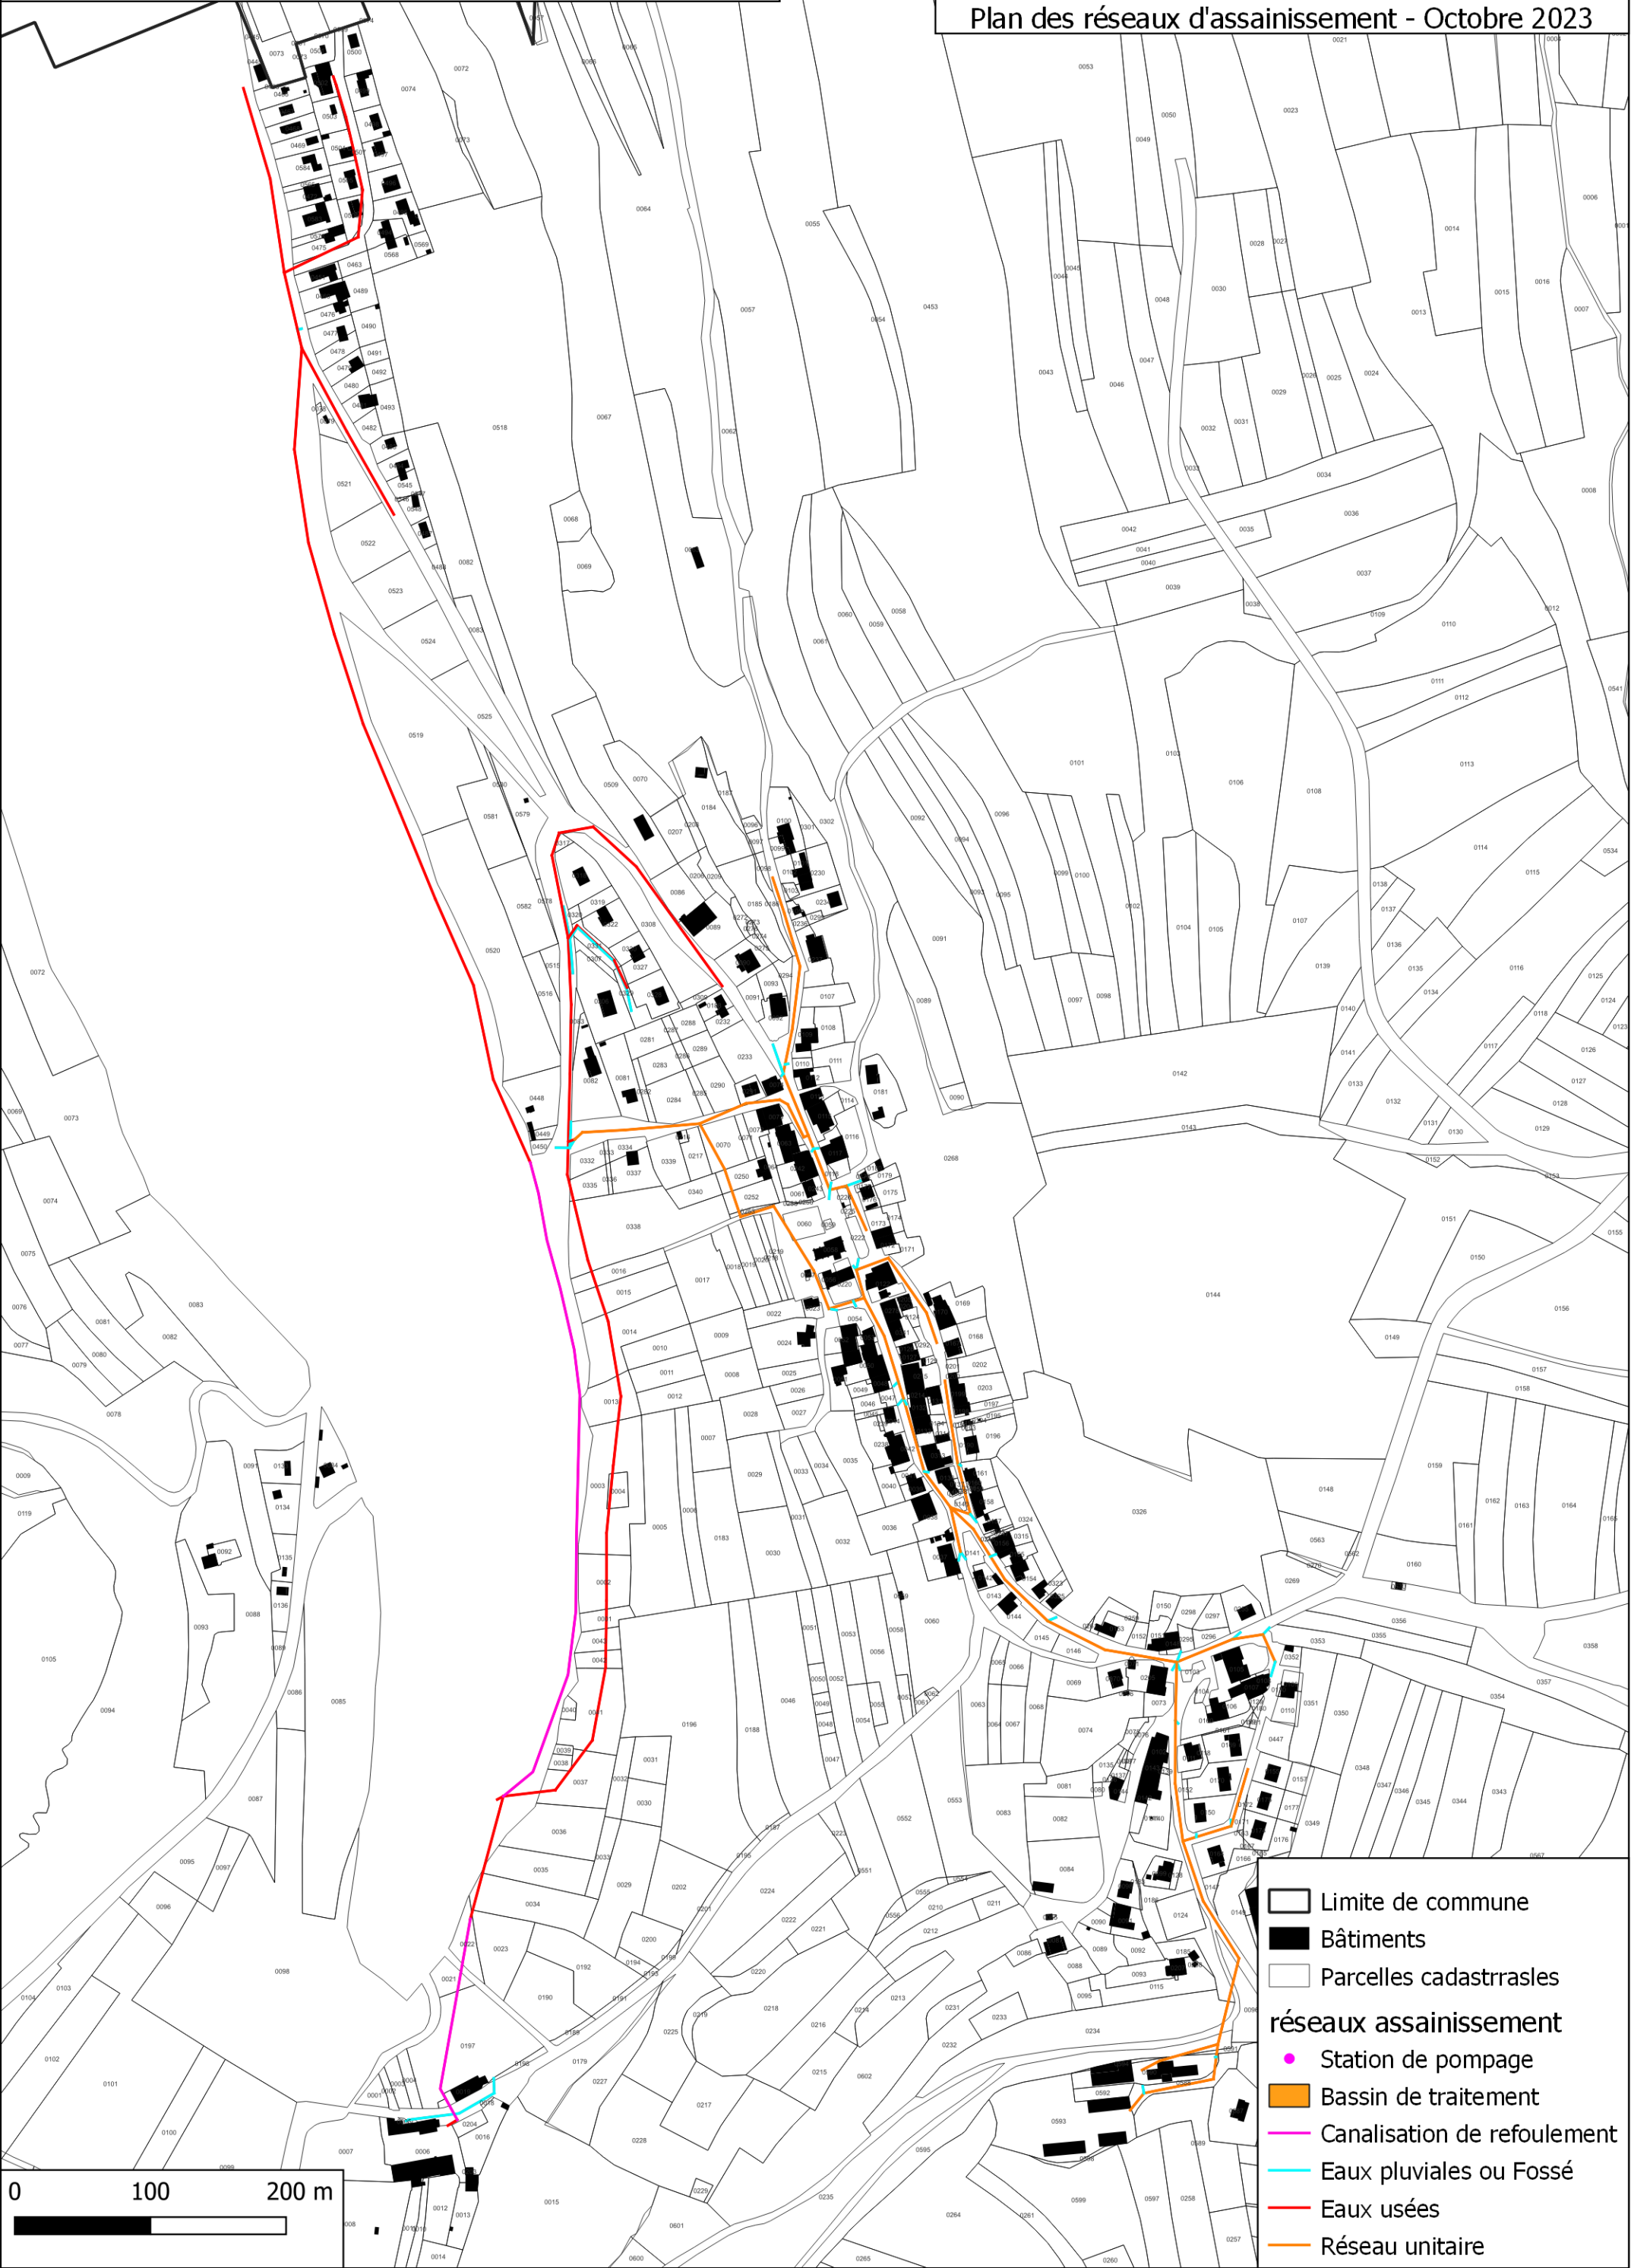

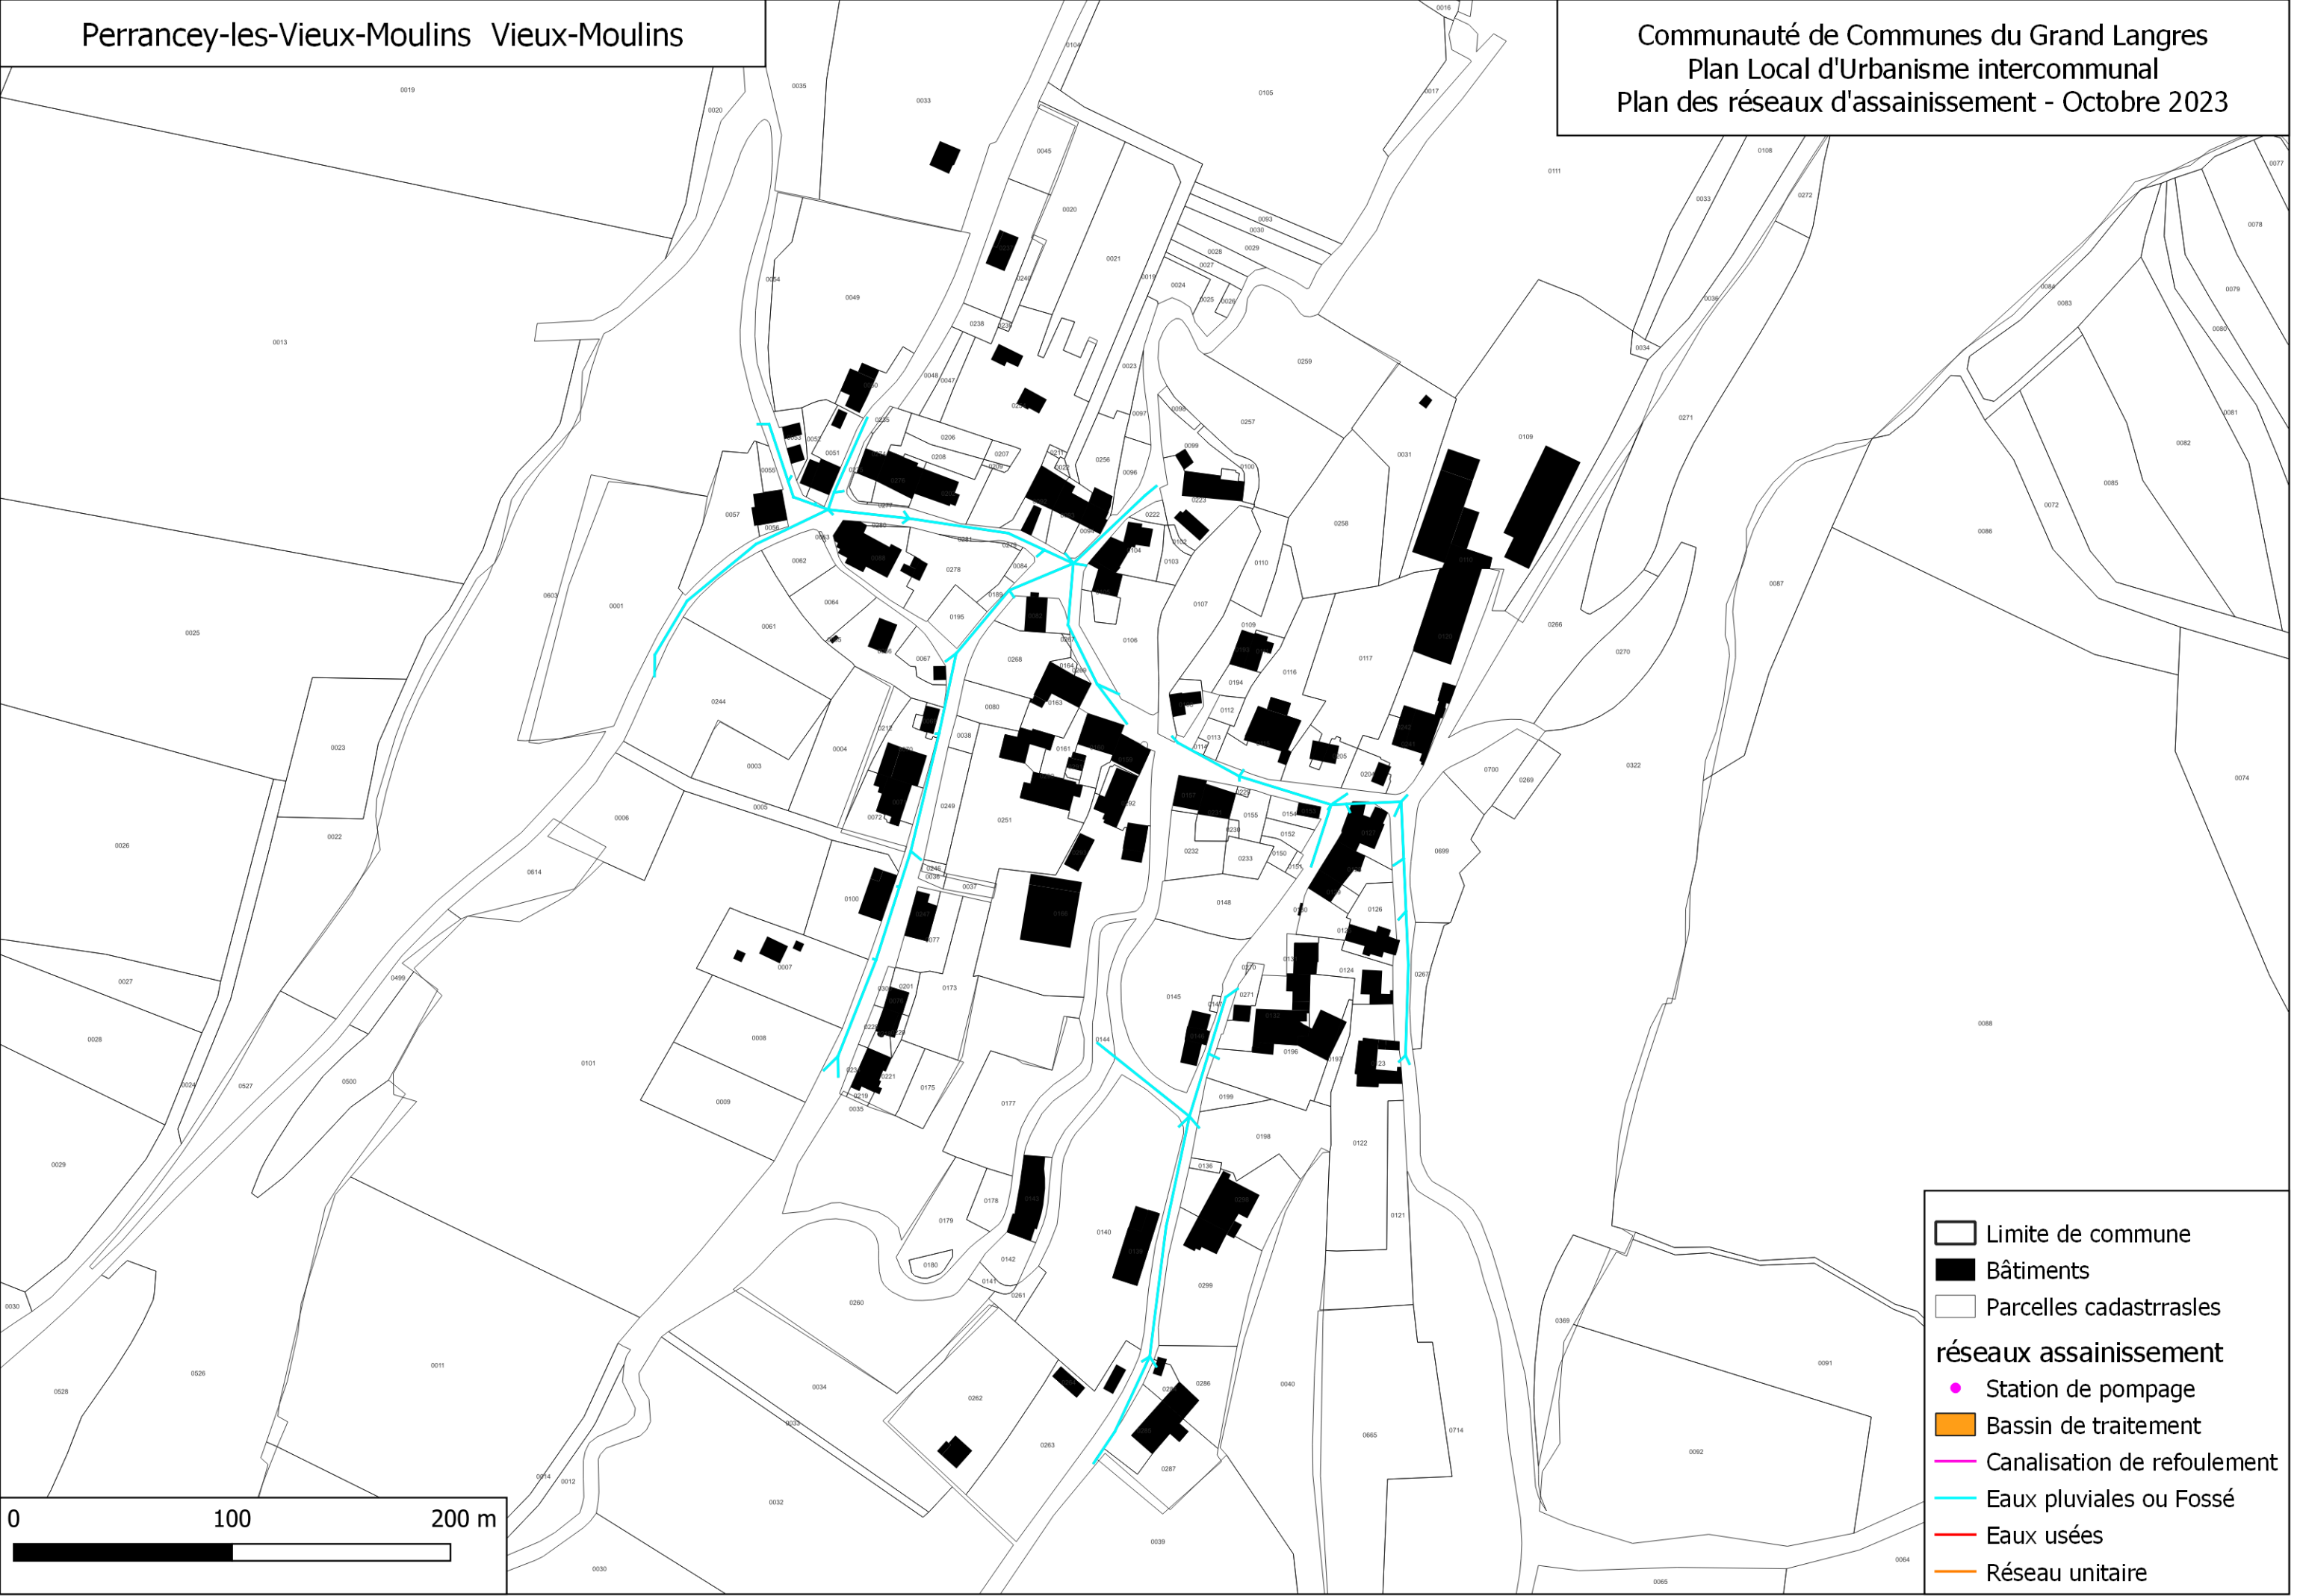


Plesnoy

Communauté de Communes du Grand Langres
Plan Local d'Urbanisme intercommunal
Plan des réseaux d'assainissement - Octobre 2023

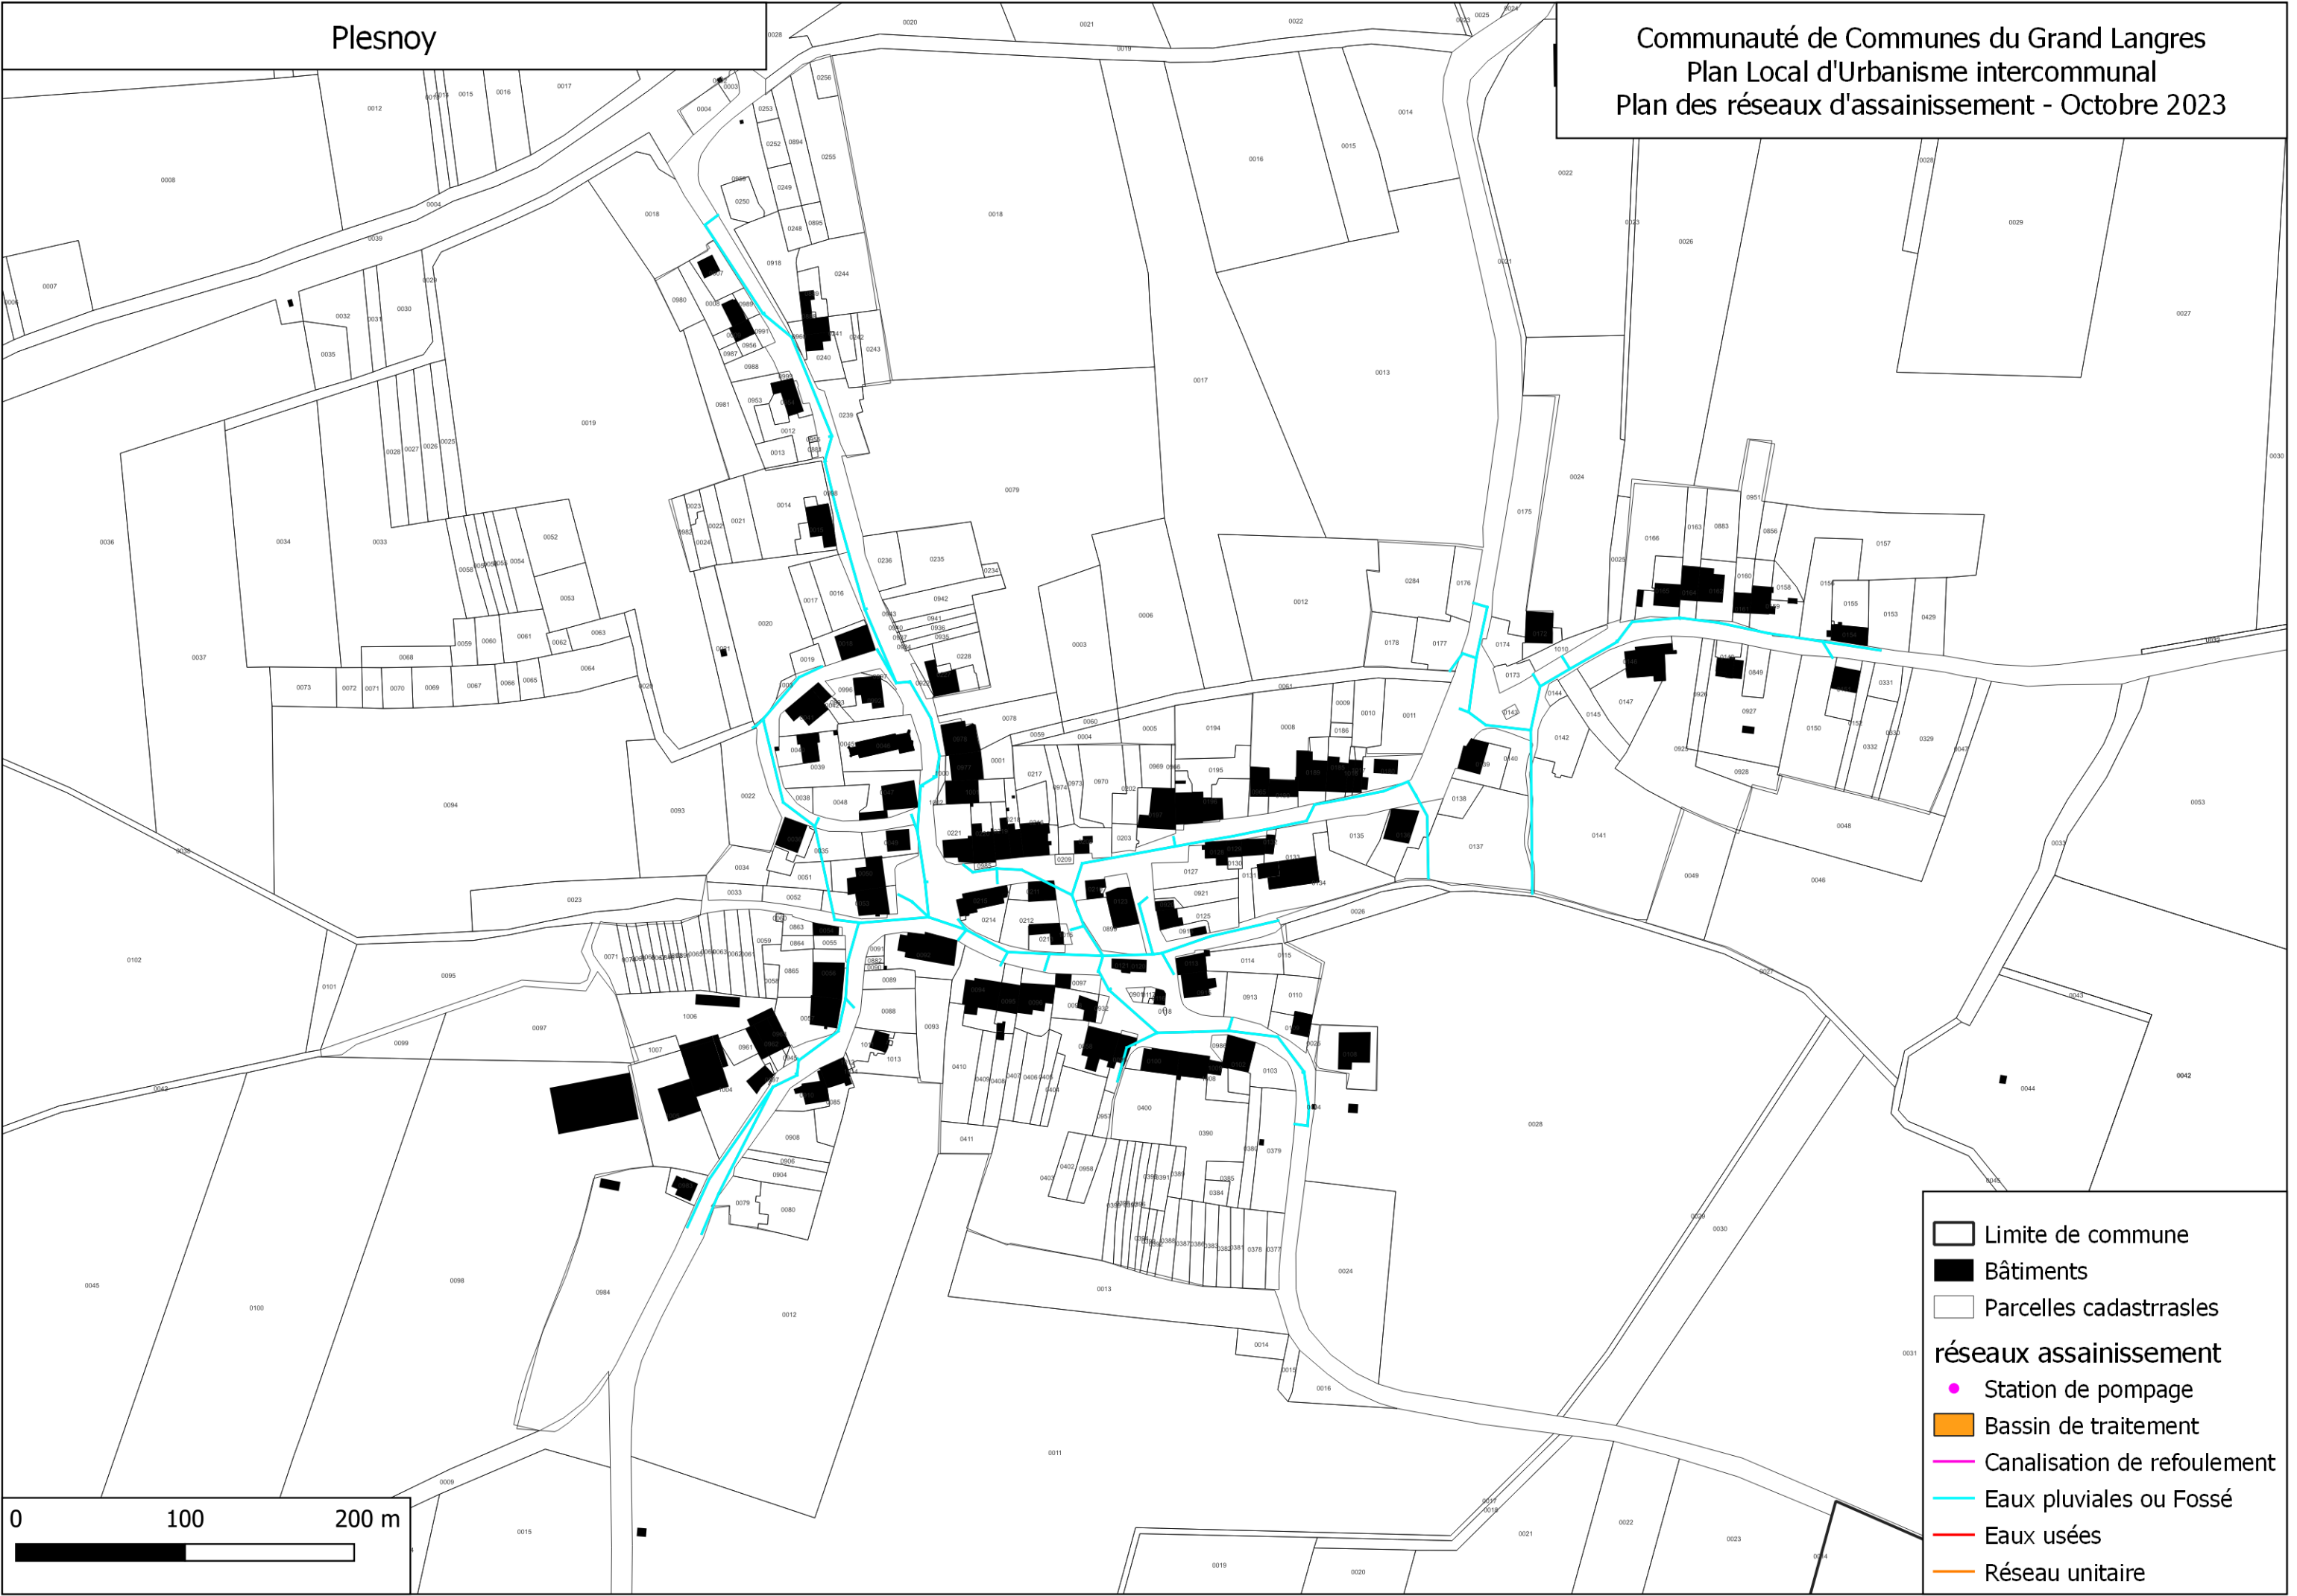


Poiseul

Communauté de Communes du Grand Langres
Plan Local d'Urbanisme intercommunal
Plan des réseaux d'assainissement - Octobre 2023

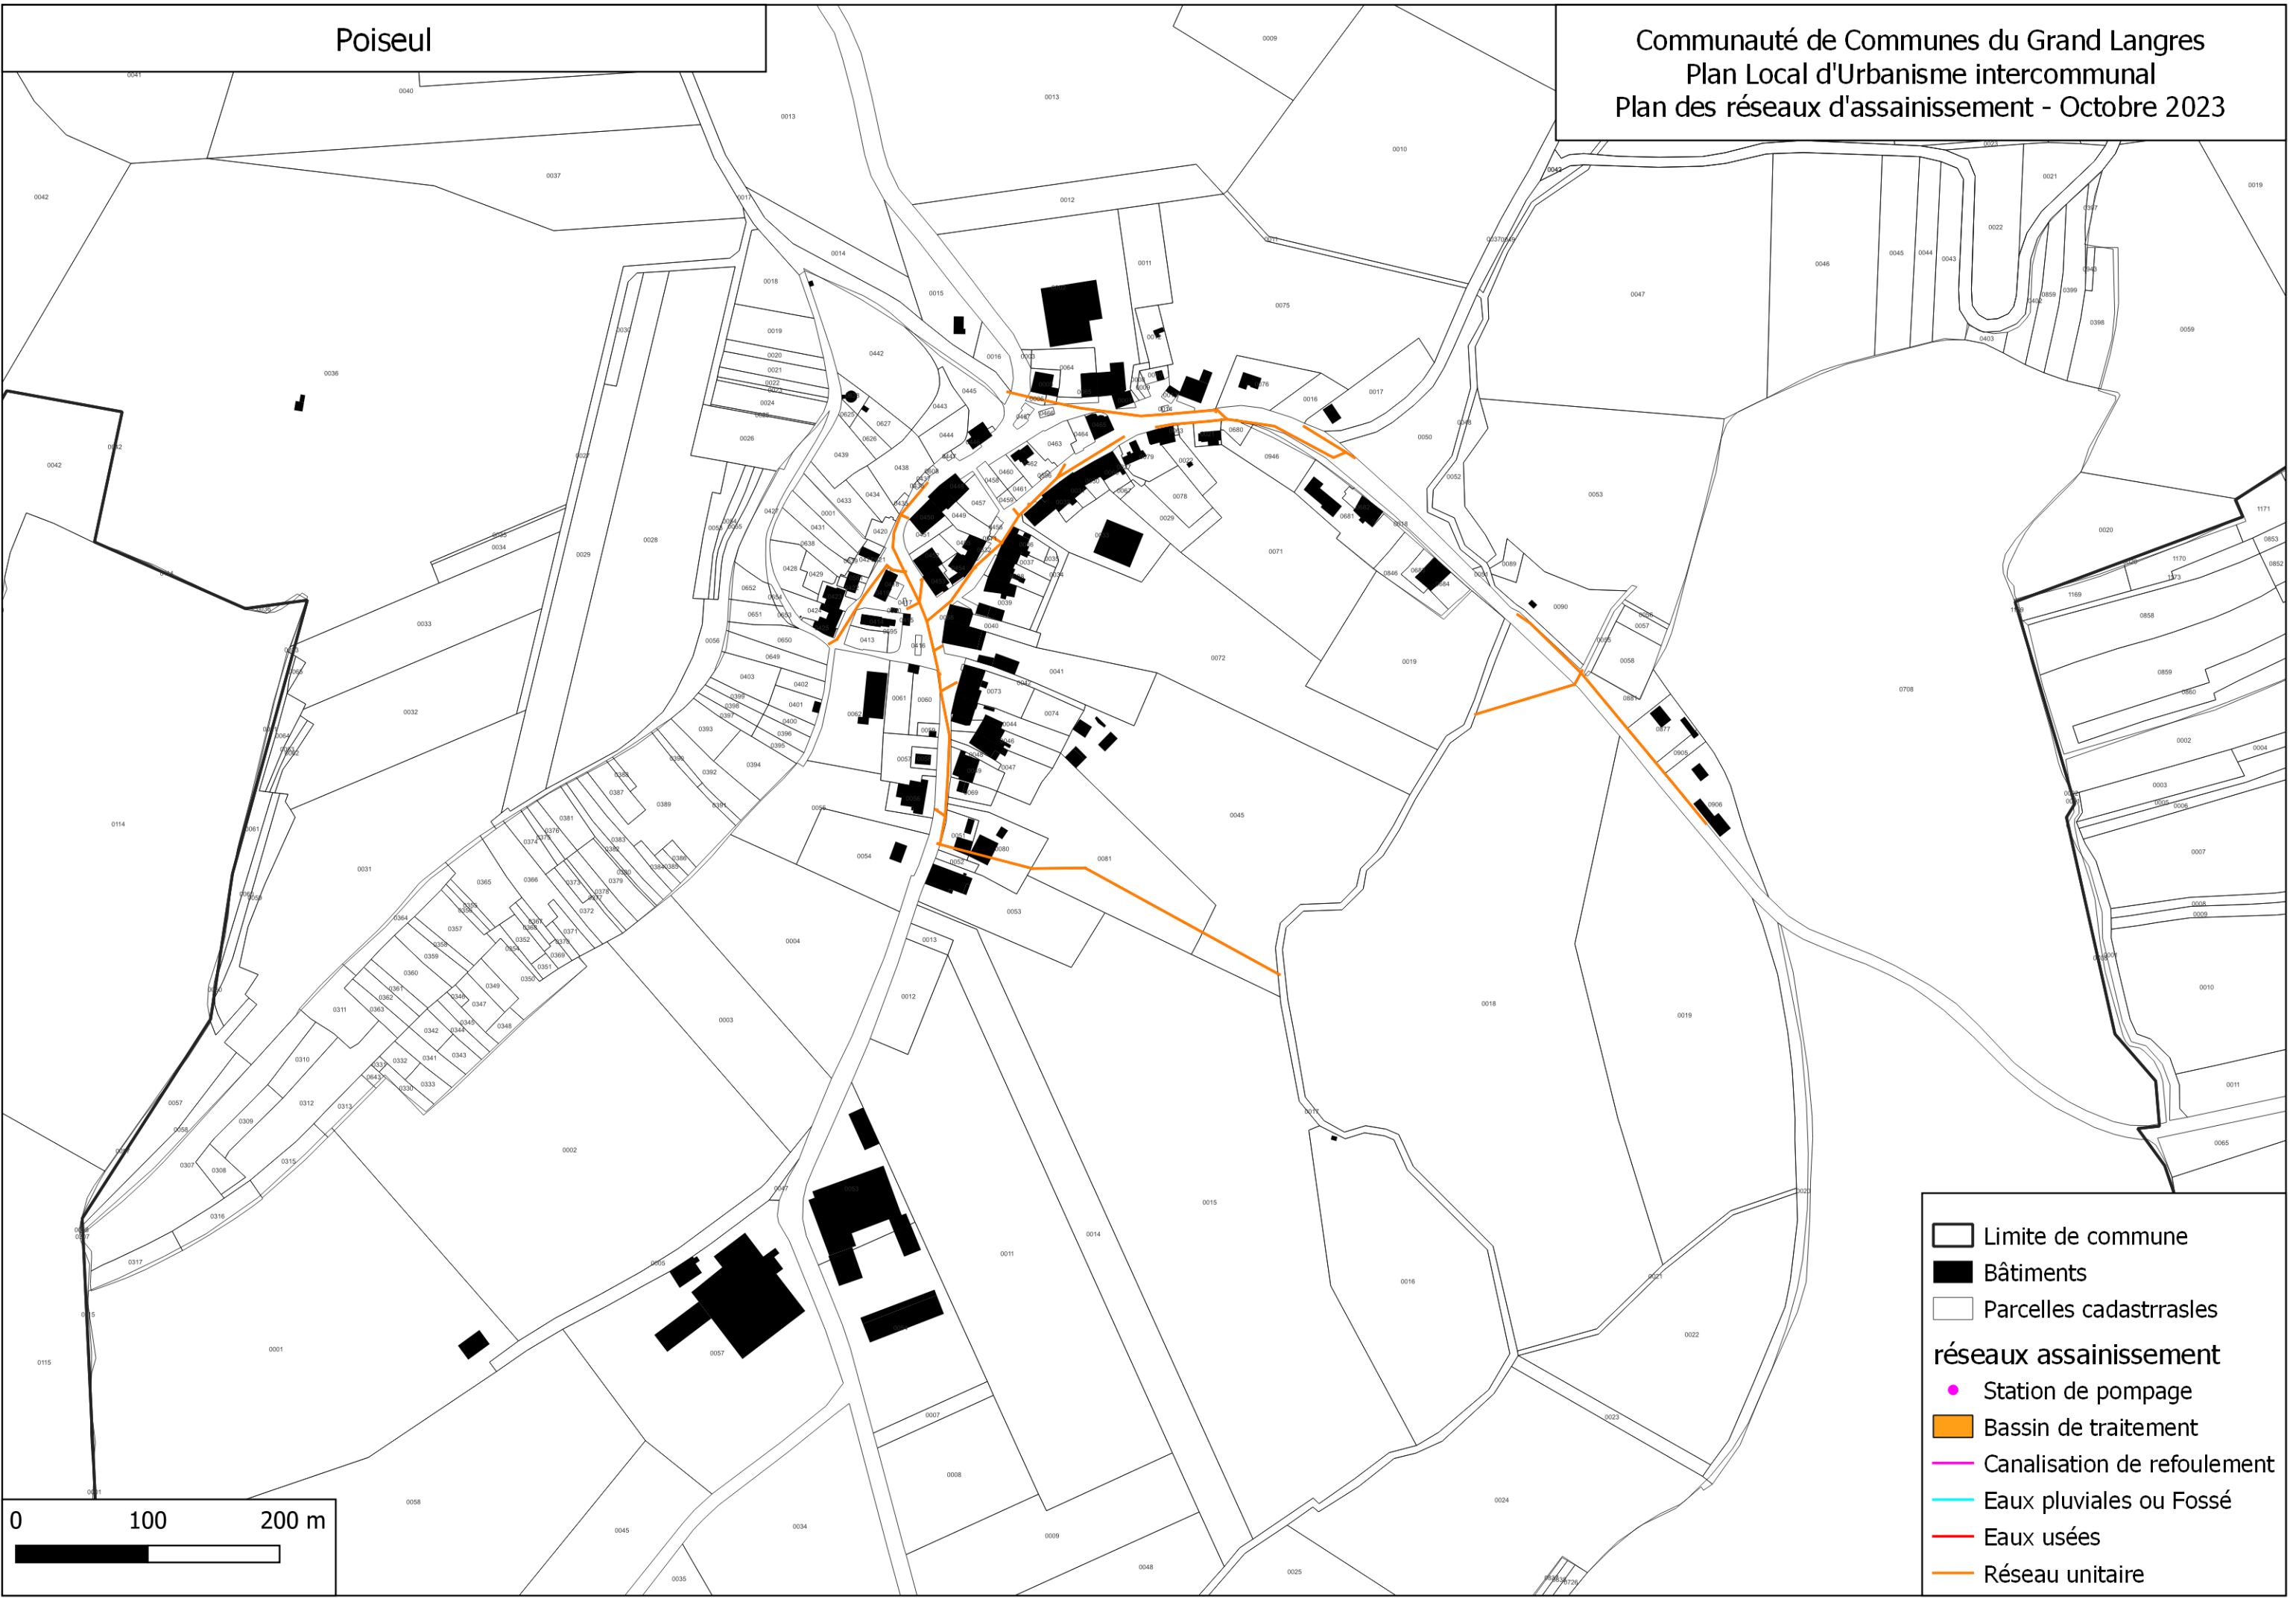


- Limite de commune
 - Bâtiments
 - Parcelles cadastrales
- réseaux assainissement**
- Station de pompage
 - Bassin de traitement
 - Canalisation de refoulement
 - Eaux pluviales ou Fossé
 - Eaux usées
 - Réseau unitaire

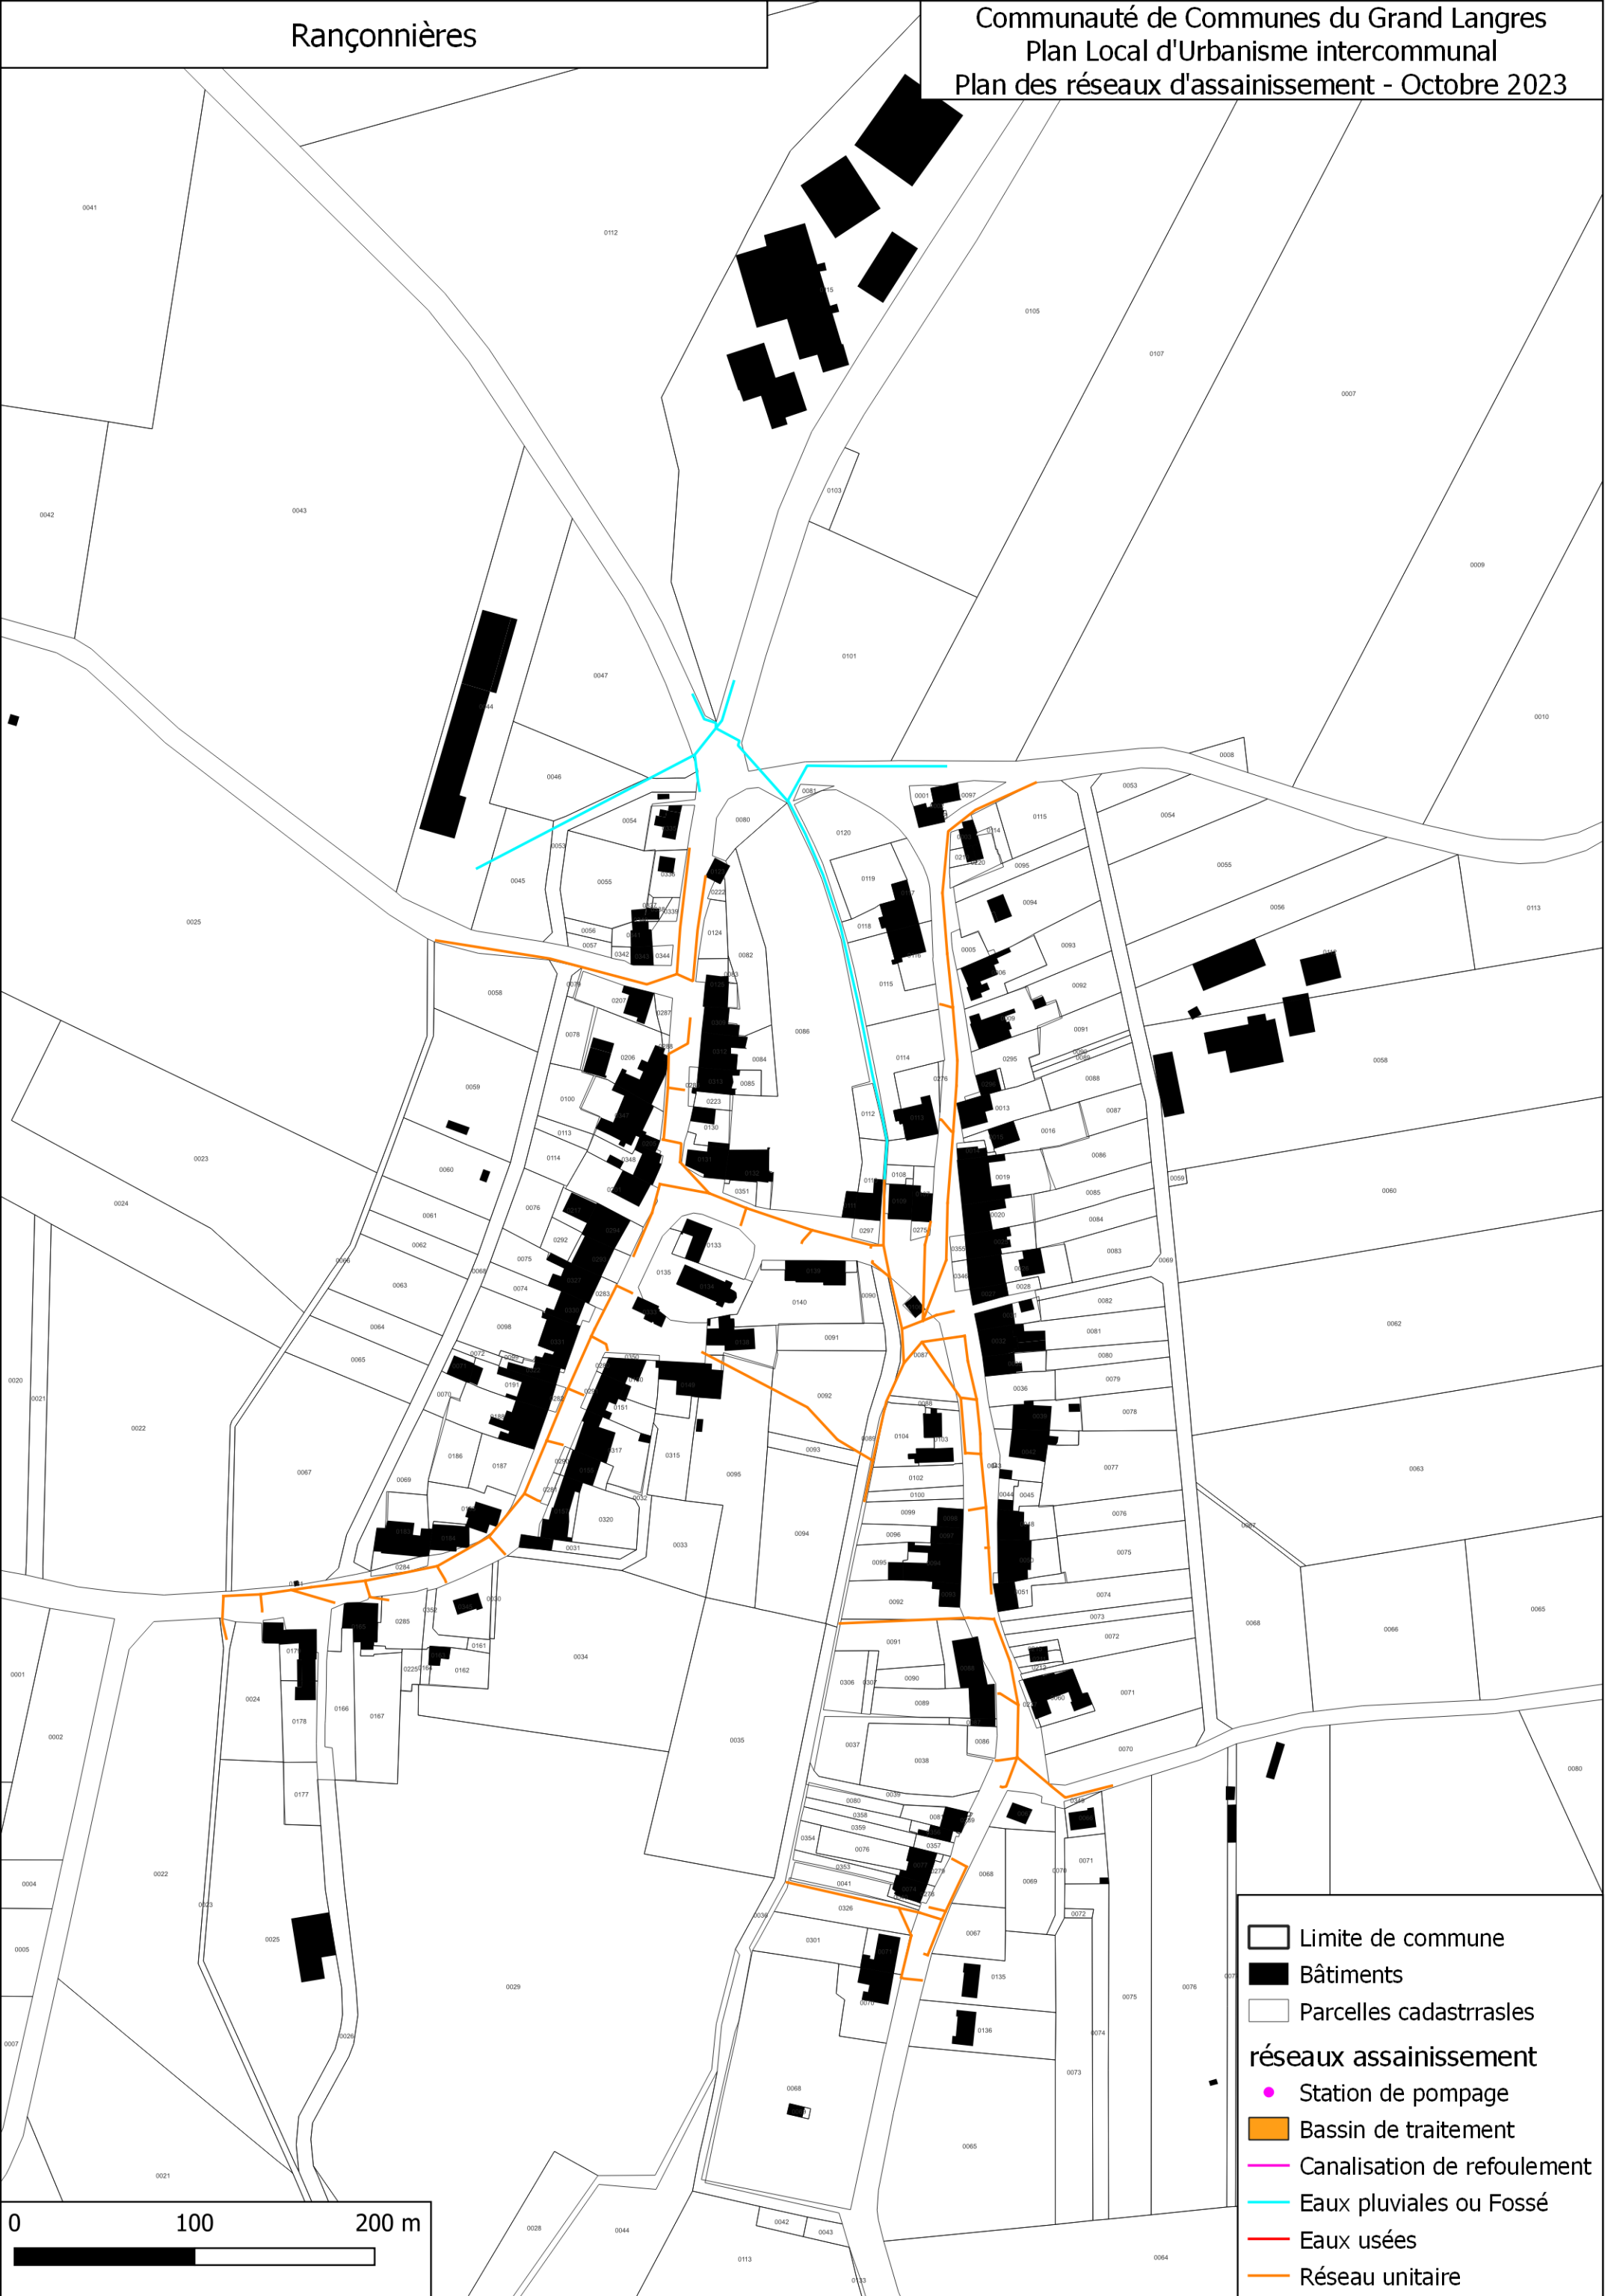


Rangecourt

Communauté de Communes du Grand Langres
Plan Local d'Urbanisme intercommunal
Plan des réseaux d'assainissement - Octobre 2023

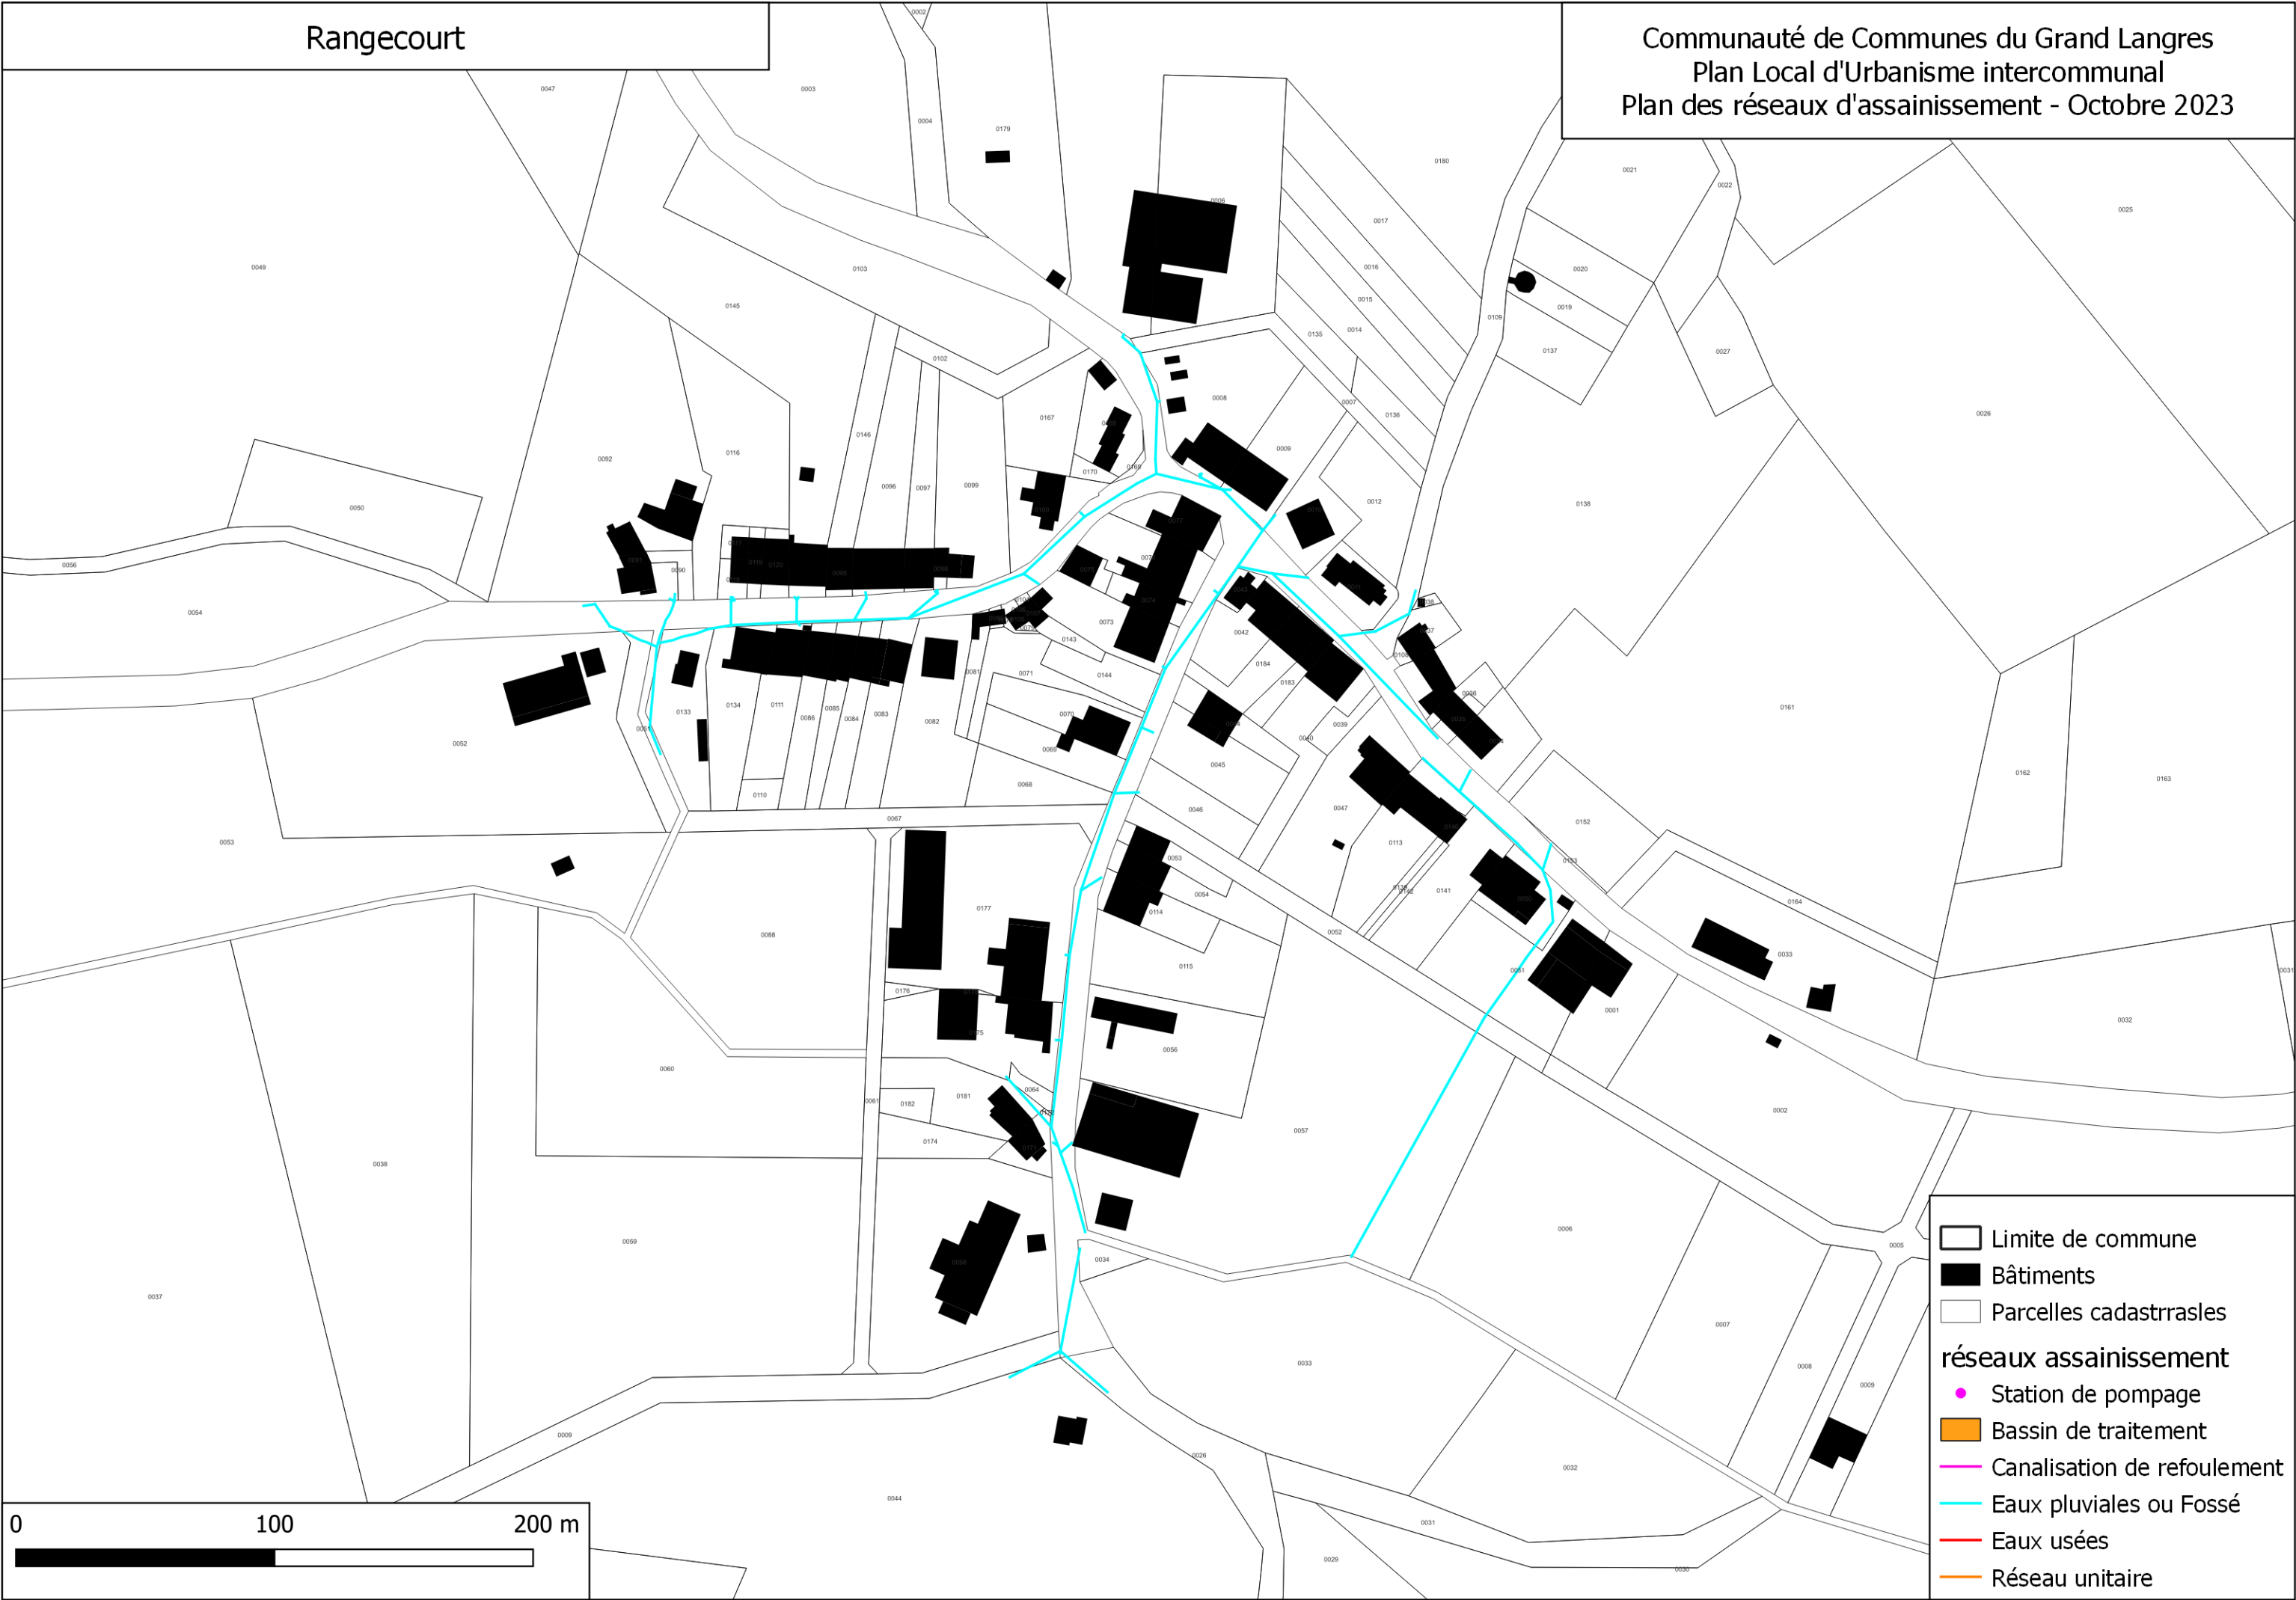



Rolampont


Communauté de Communes du Grand Langres
Plan Local d'Urbanisme intercommunal
Plan des réseaux d'assainissement - Octobre 2023

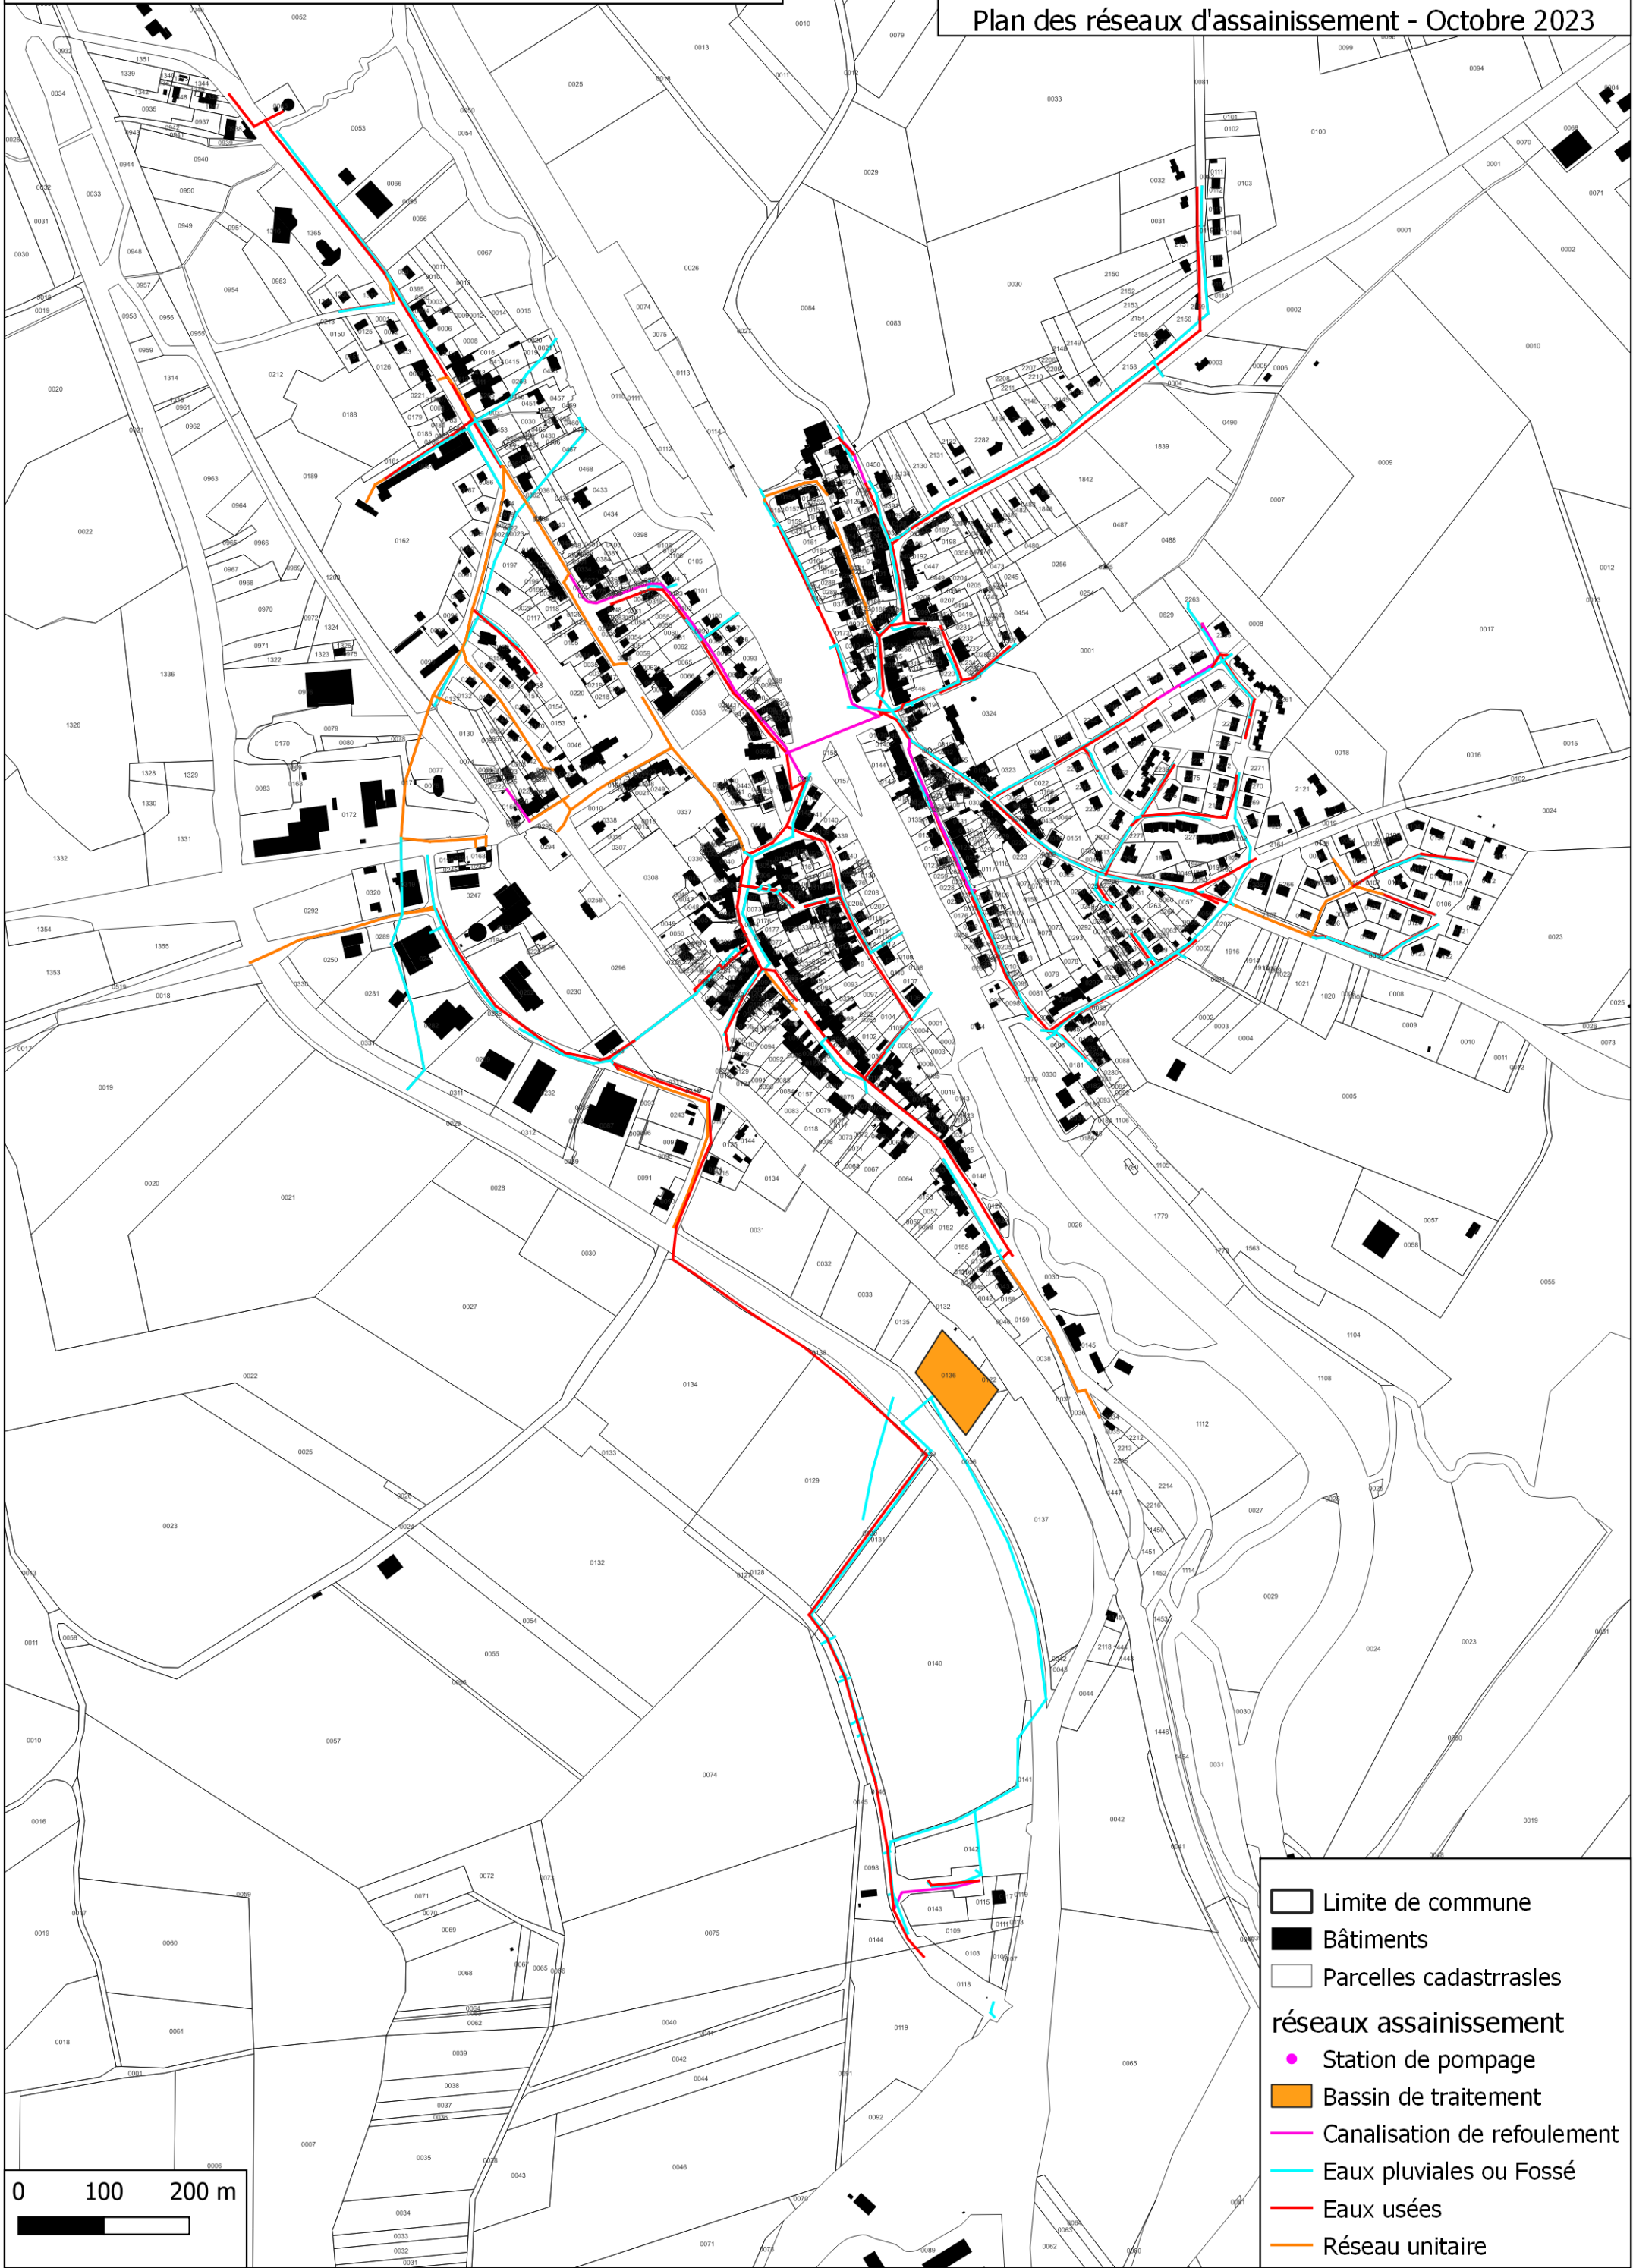




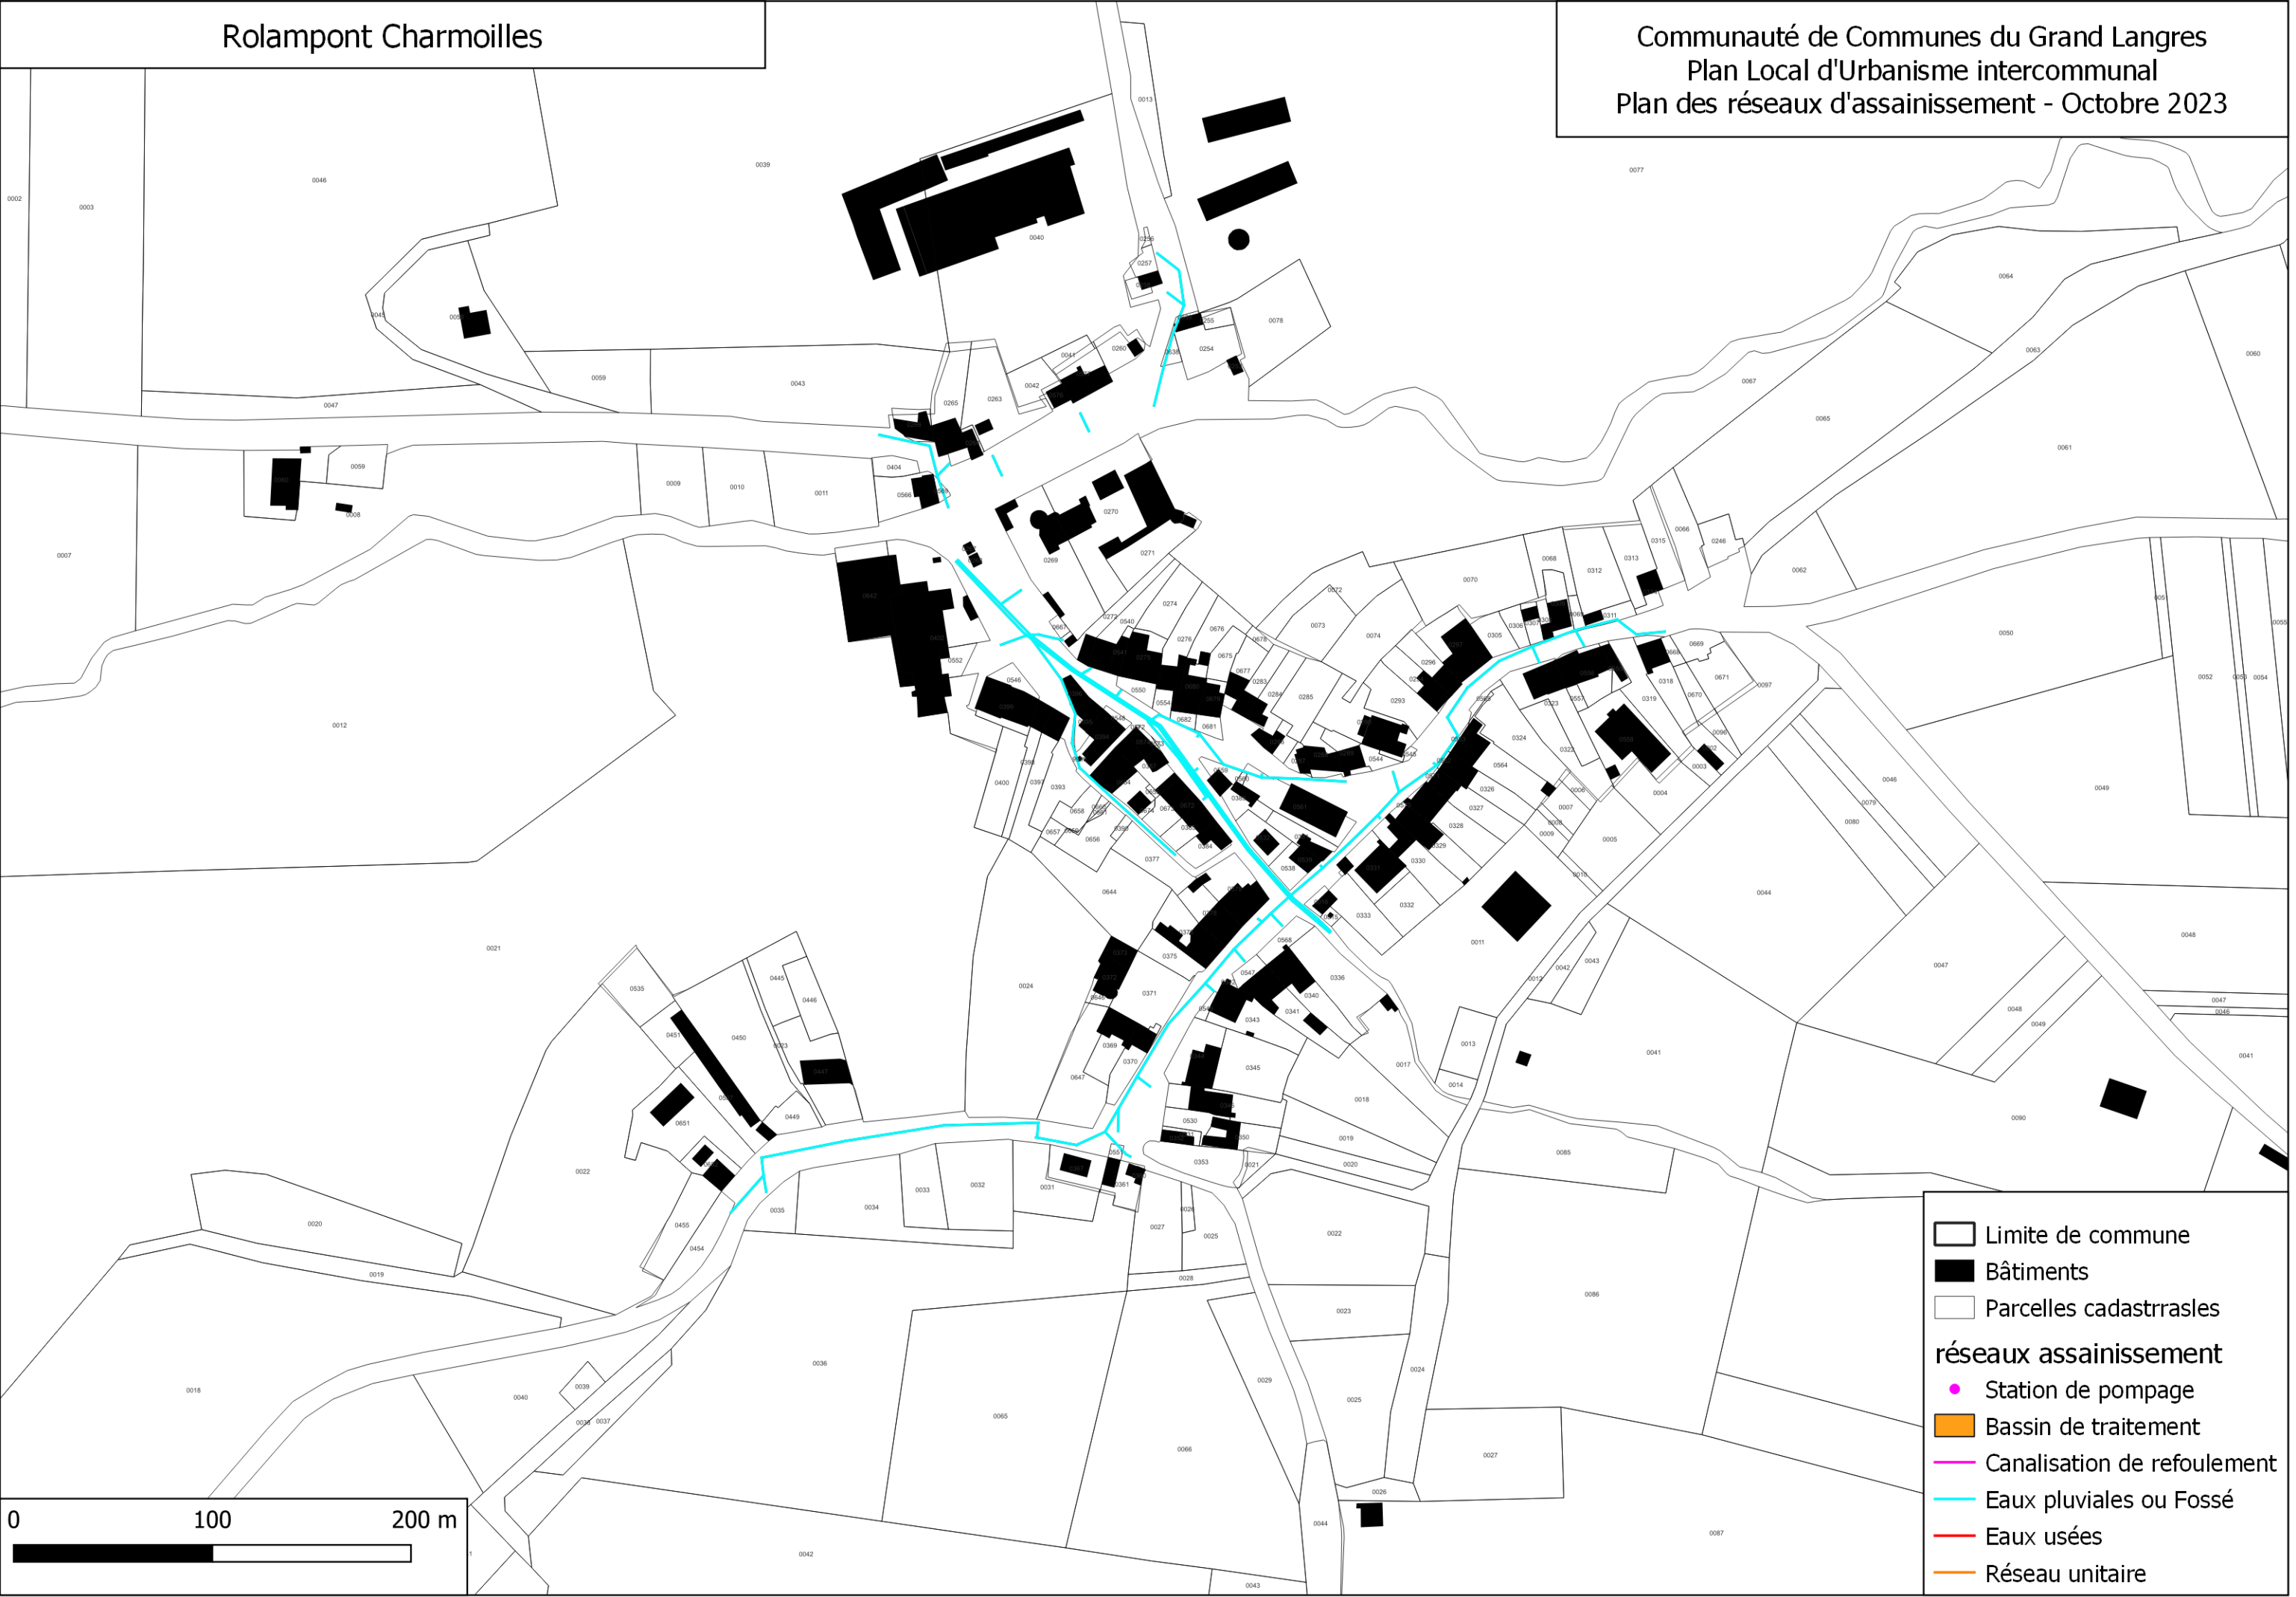

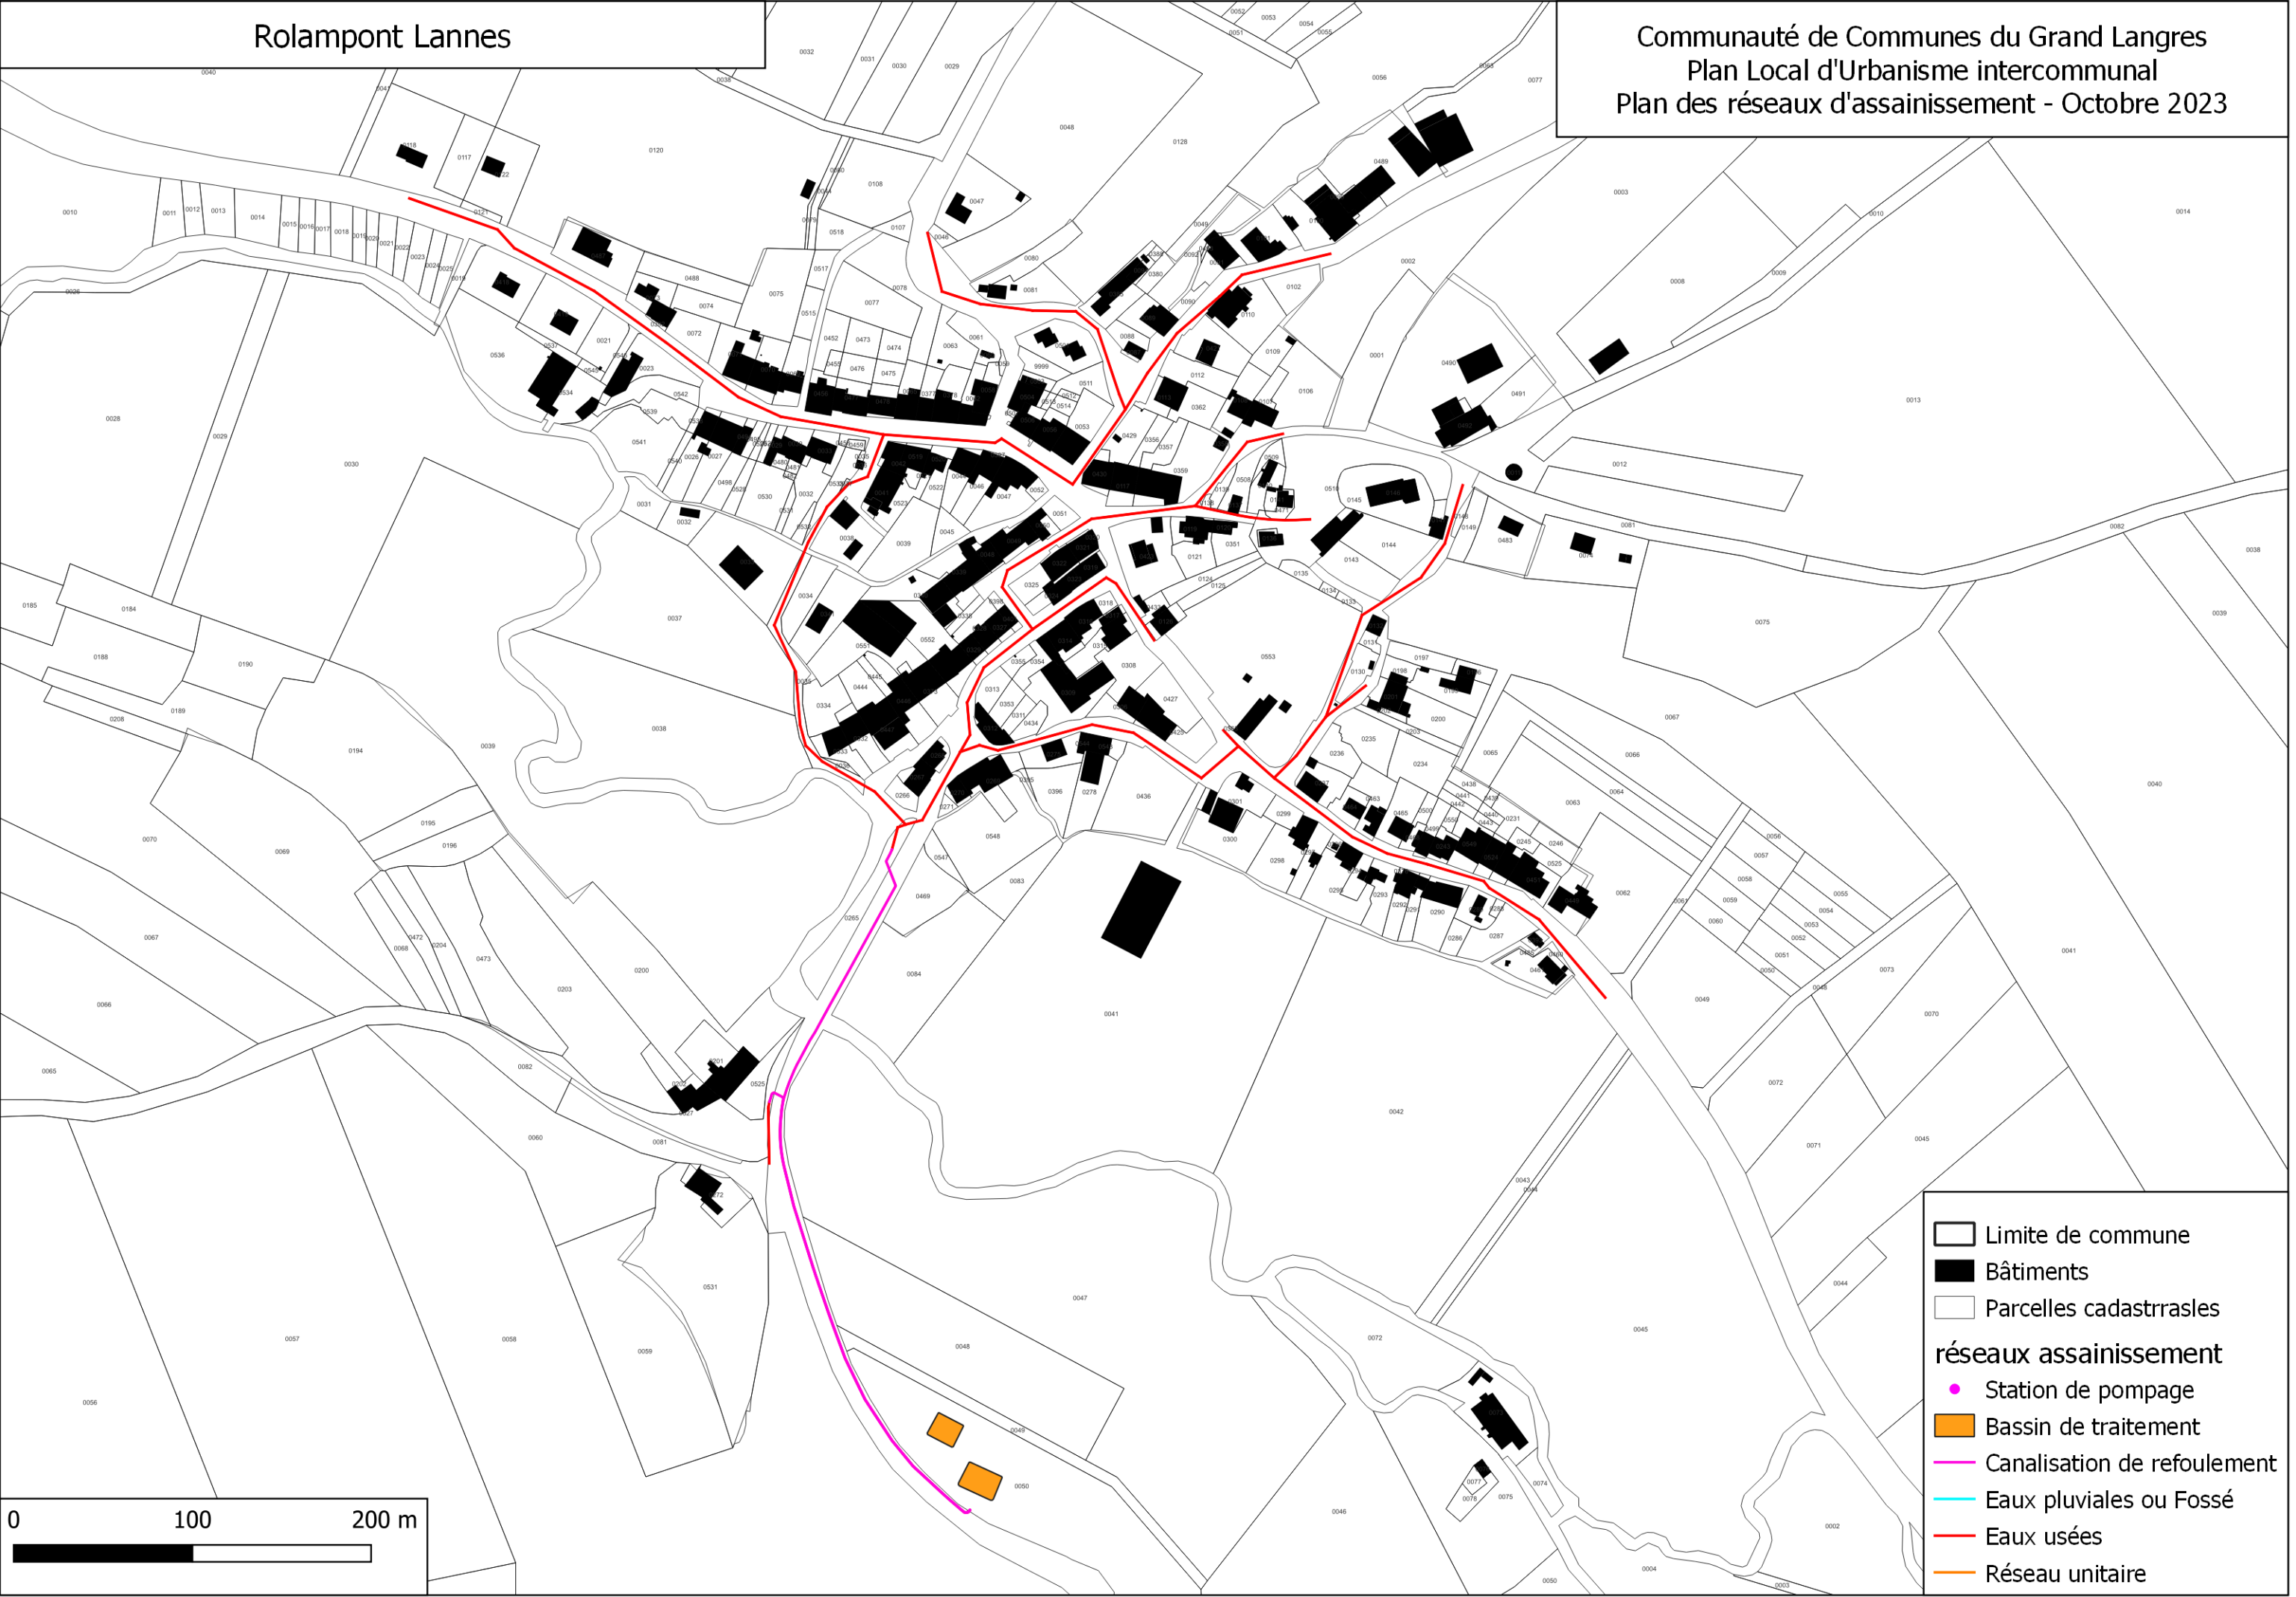

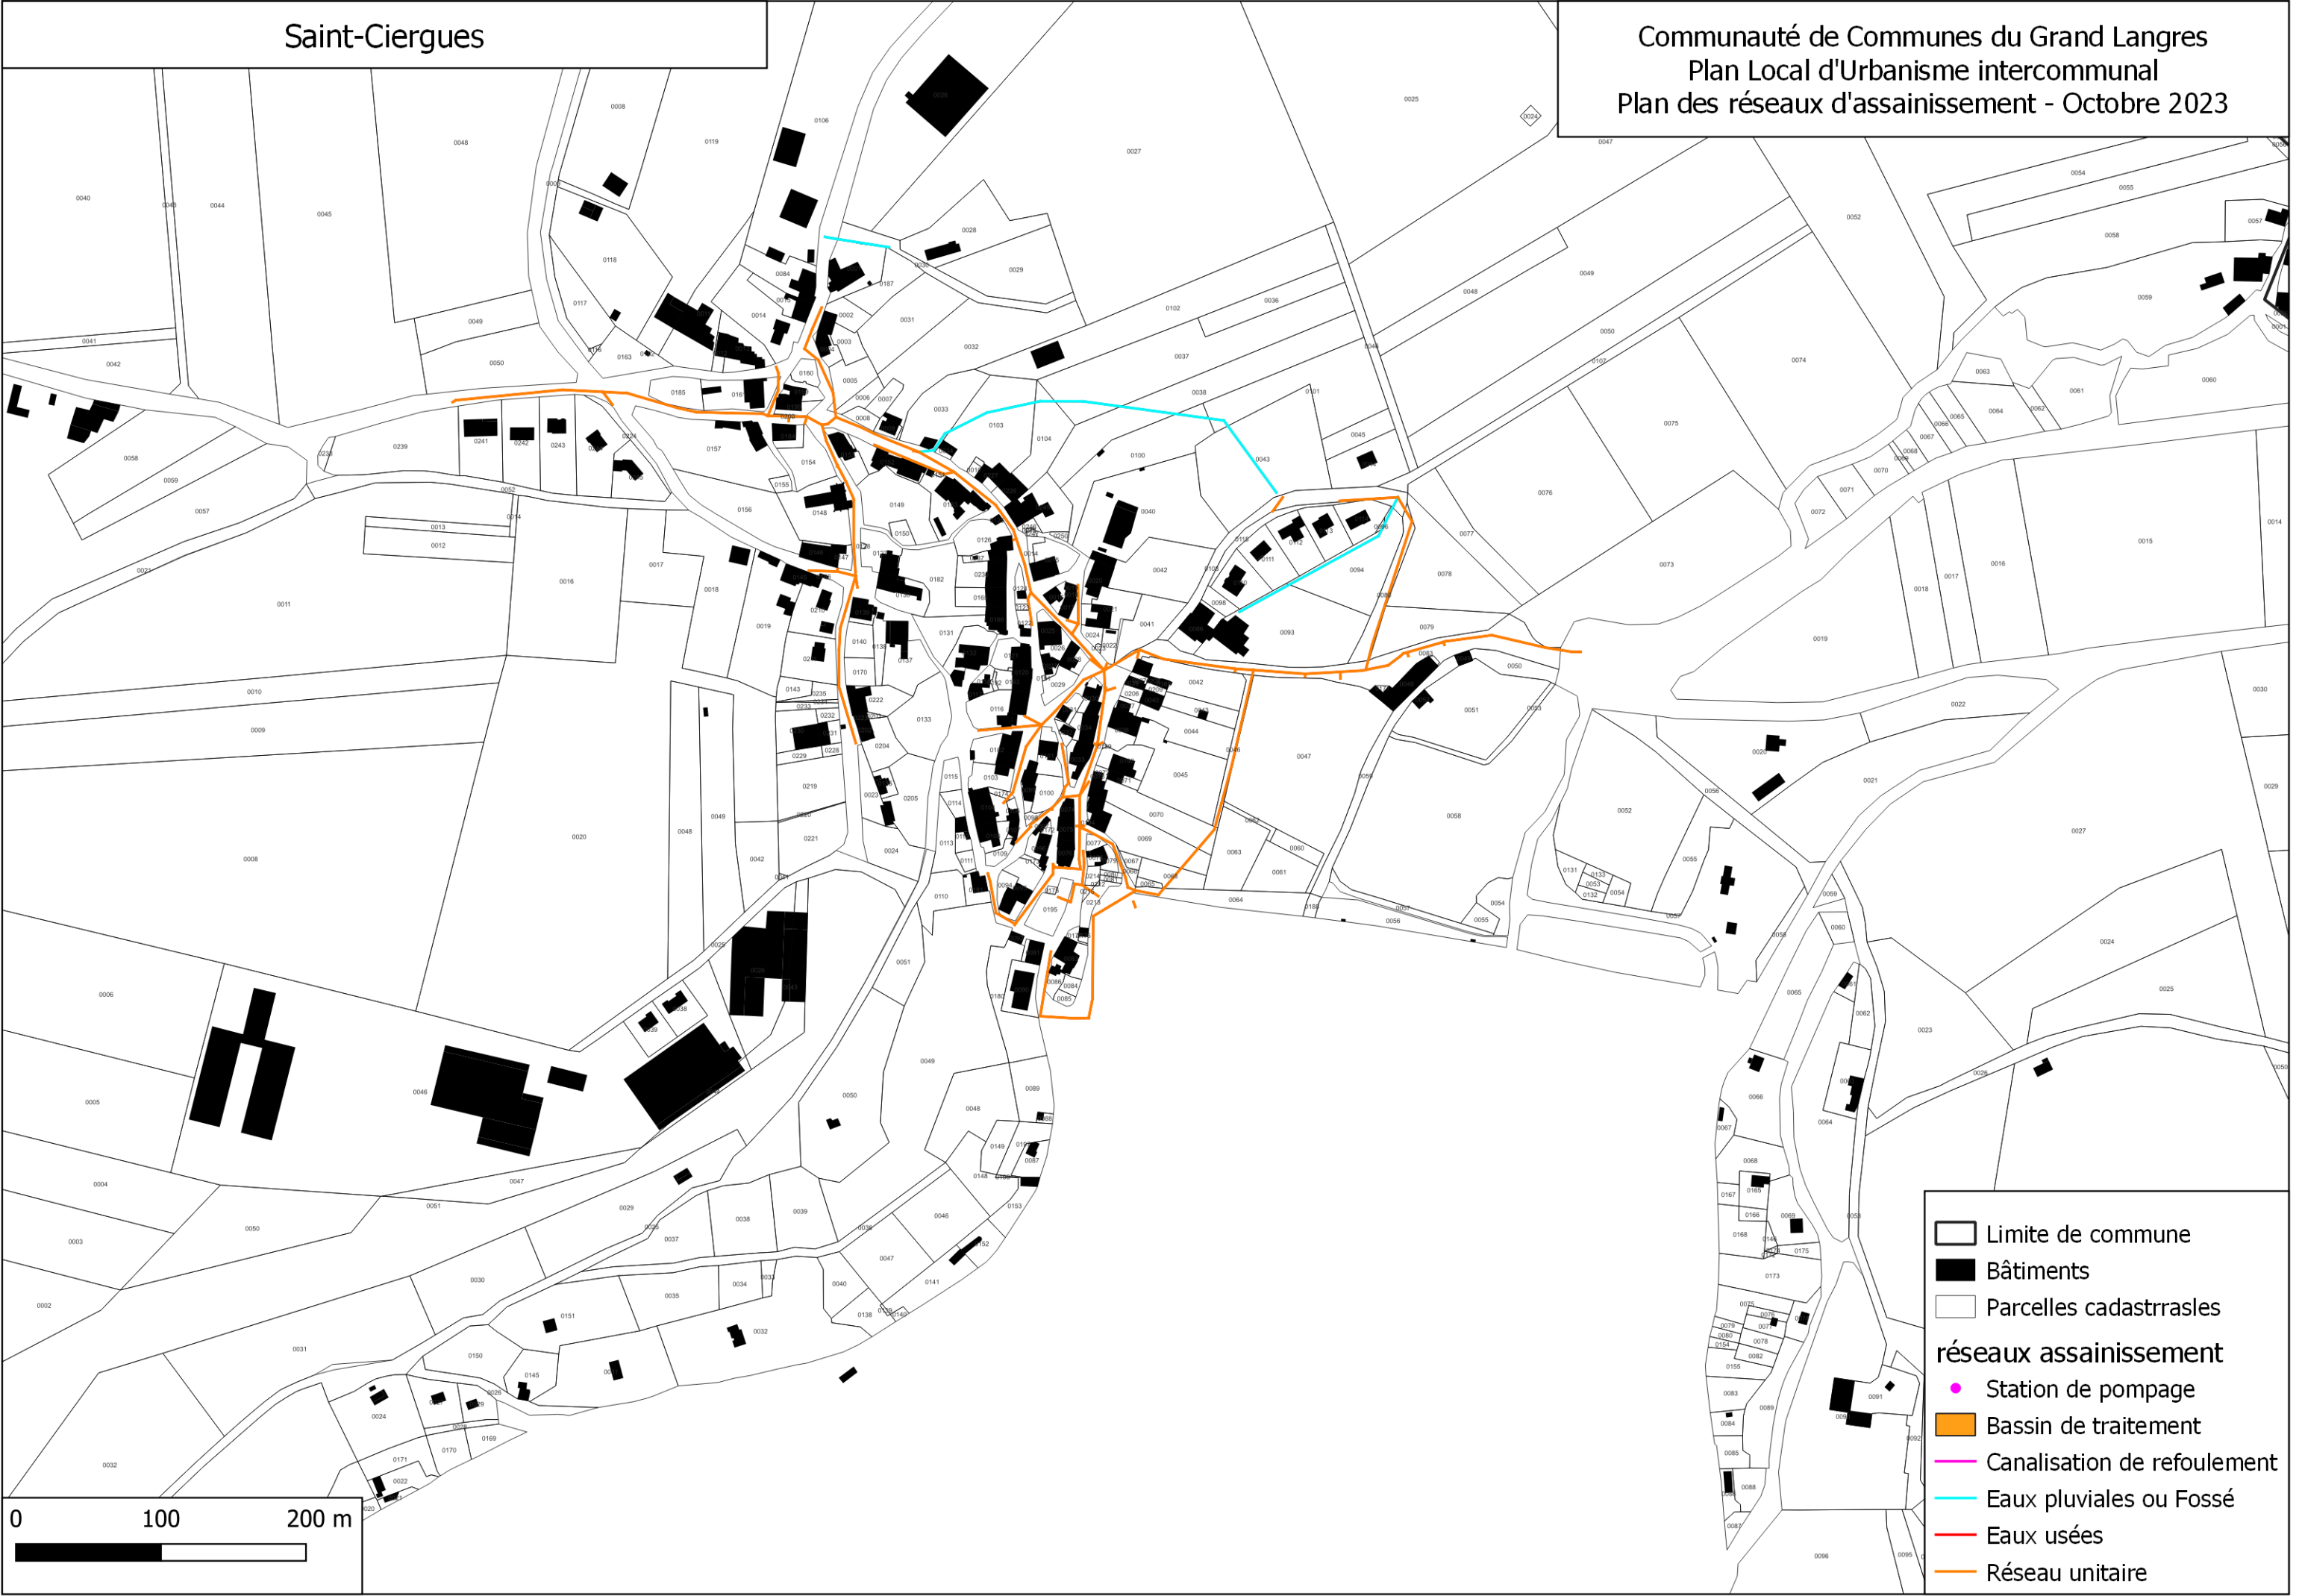

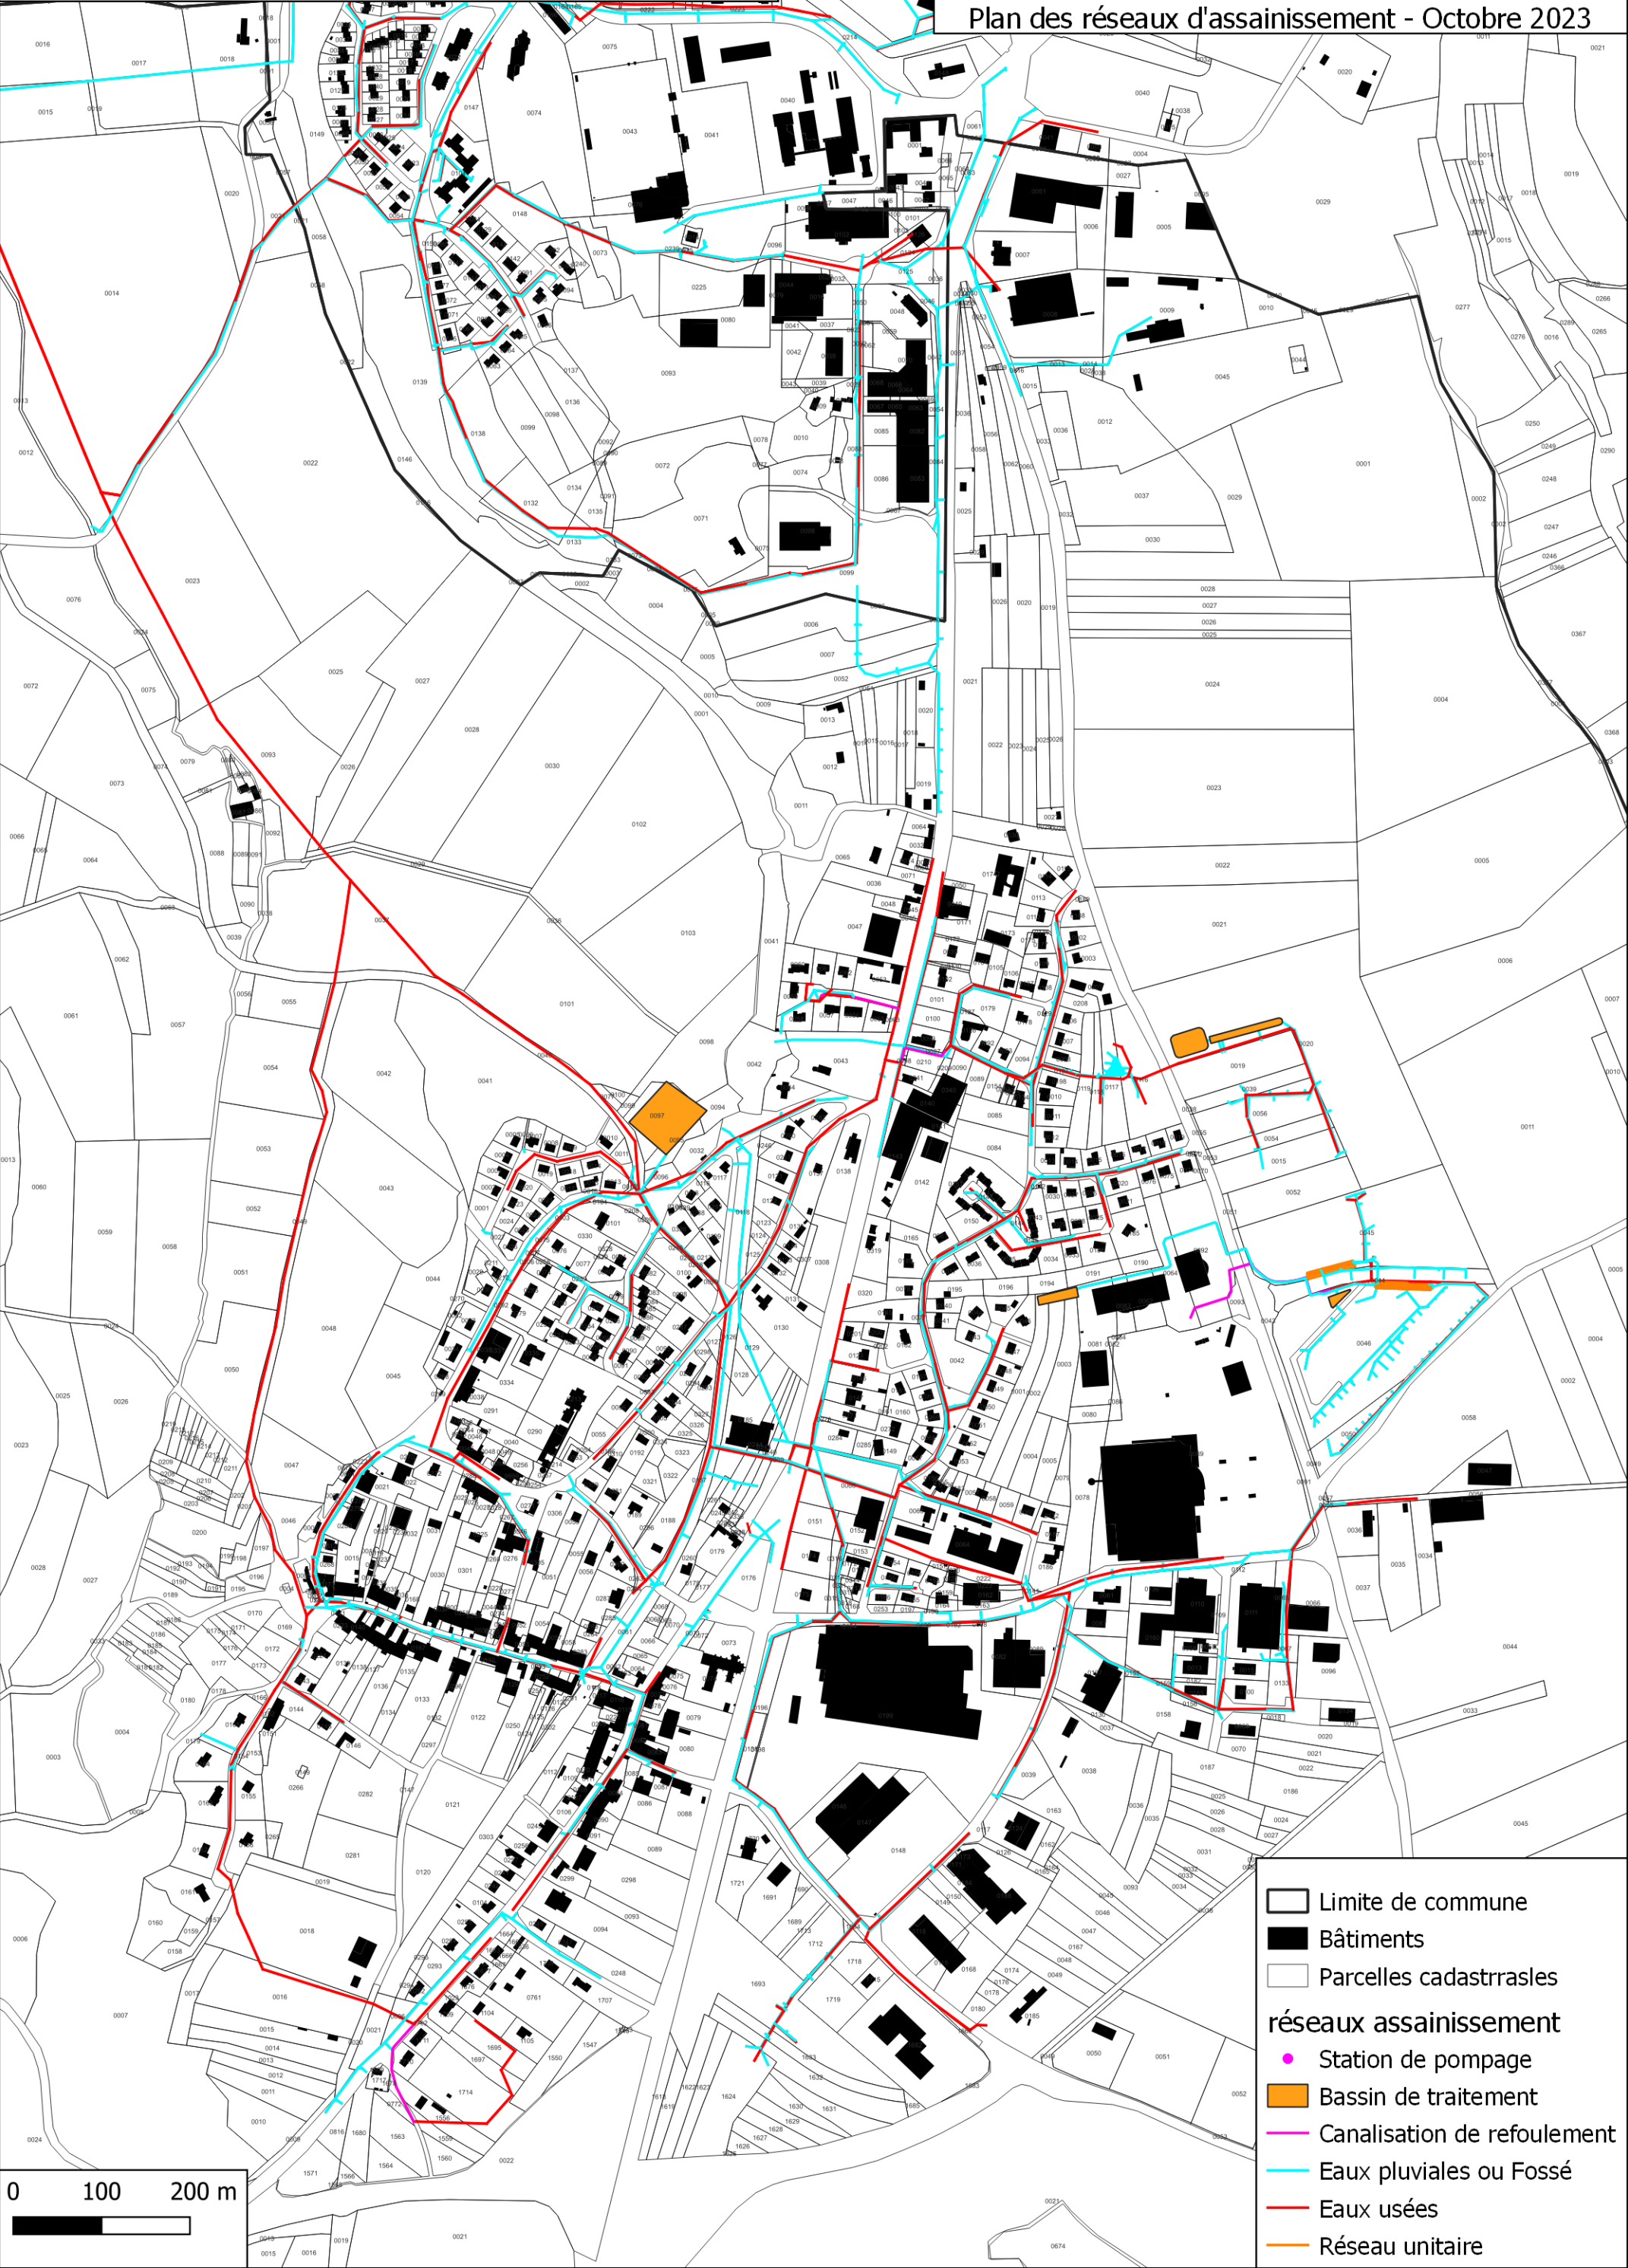

- Limite de commune
- Bâtiments
- Parcelles cadastrales
- réseaux assainissement
 - Station de pompage
 - Bassin de traitement
 - Canalisation de refoulement
 - Eaux pluviales ou Fossé
 - Eaux usées
 - Réseau unitaire

0 100 200 m

