

Réseau des eaux usées - Commune de Bazas - Centre




— 32 - 60
 — 60 - 140
 — 140 - 200
 — 200 - 250

- ▲ Nouvelles constructions
- Bâtiments
- Limites parcellaires
- ▭ Limites communales
- ▬ Autoroute
- Autres routes




ever
— CONSEIL —

Réseau des eaux usées - Commune de Bazas - Ouest

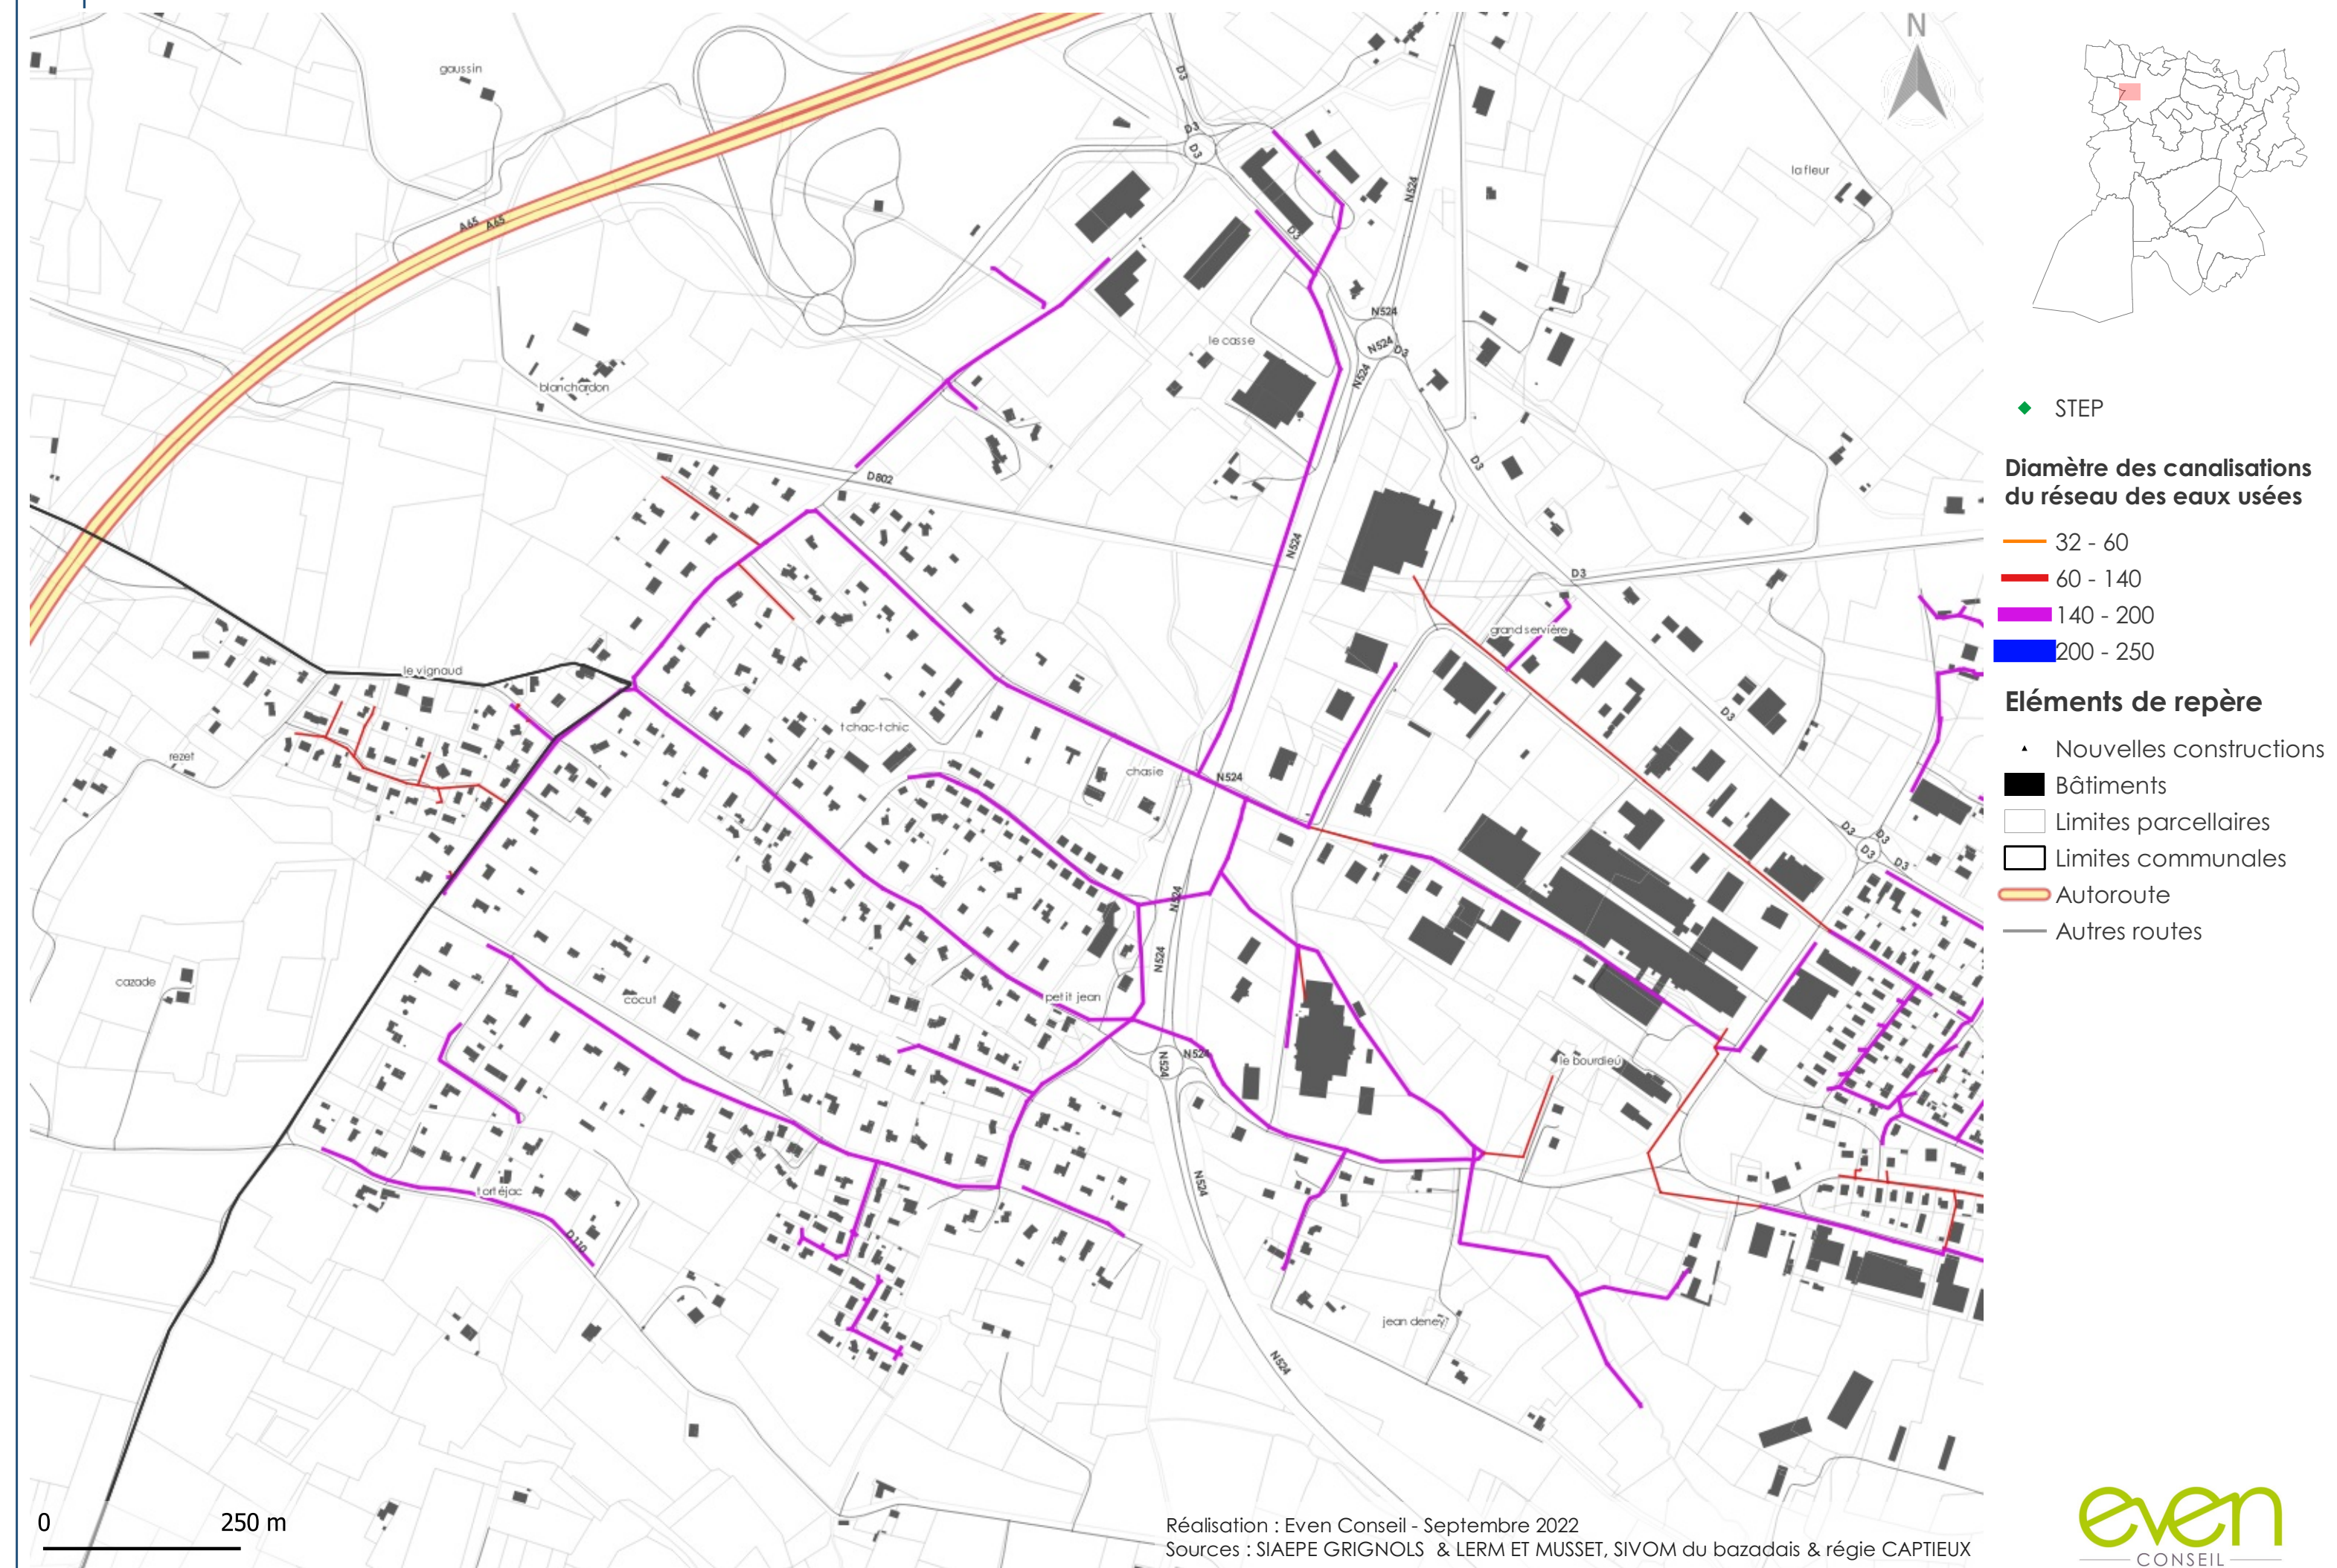

Réseau des eaux usées - Commune de Bernos-Beaulac

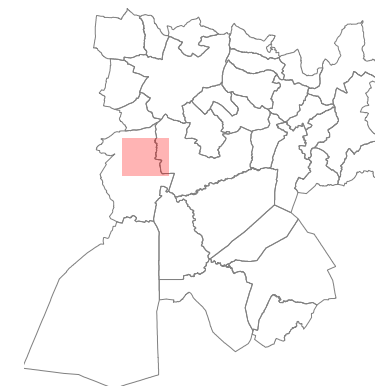


◆ STEP

Diamètre des canalisations du réseau des eaux usées


- 32 - 60
- 60 - 140
- 140 - 200
- 200 - 250

Éléments de repère


- ▲ Nouvelles constructions
- Bâtiments
- Limites parcellaires
- Limites communales
- Autoroute
- Autres routes

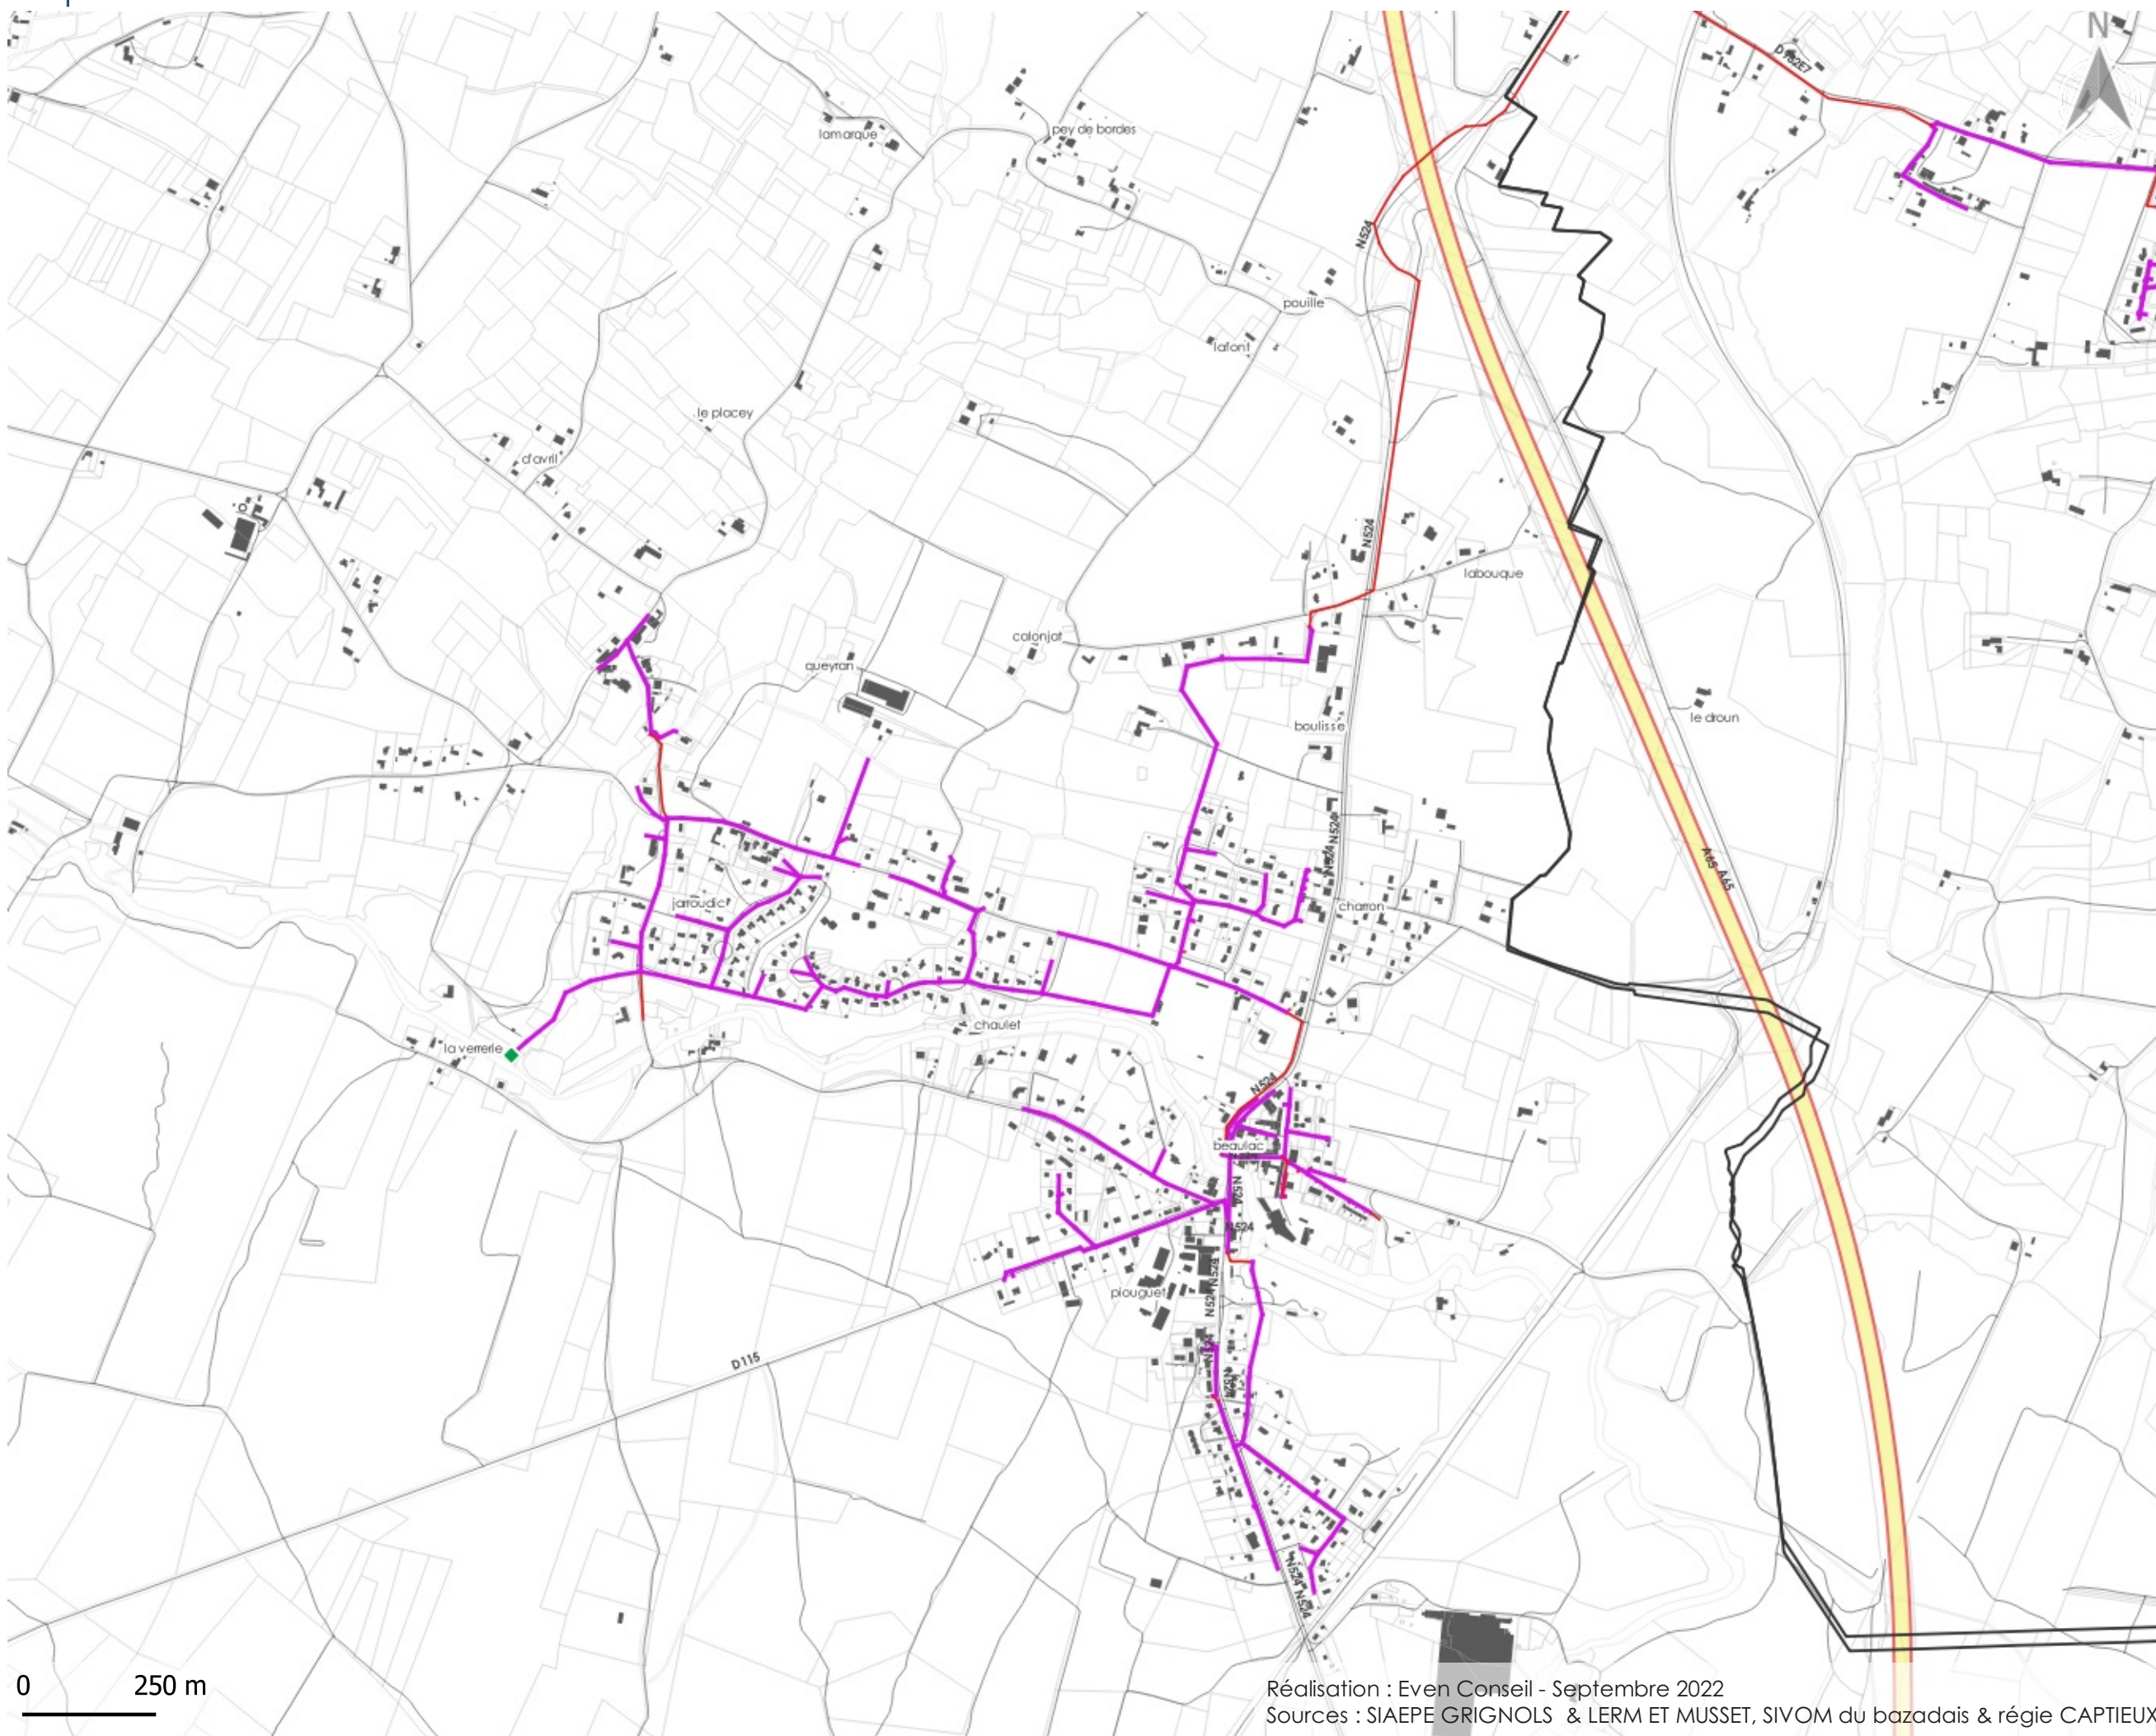

Réseau des eaux usées - Commune de Captieux

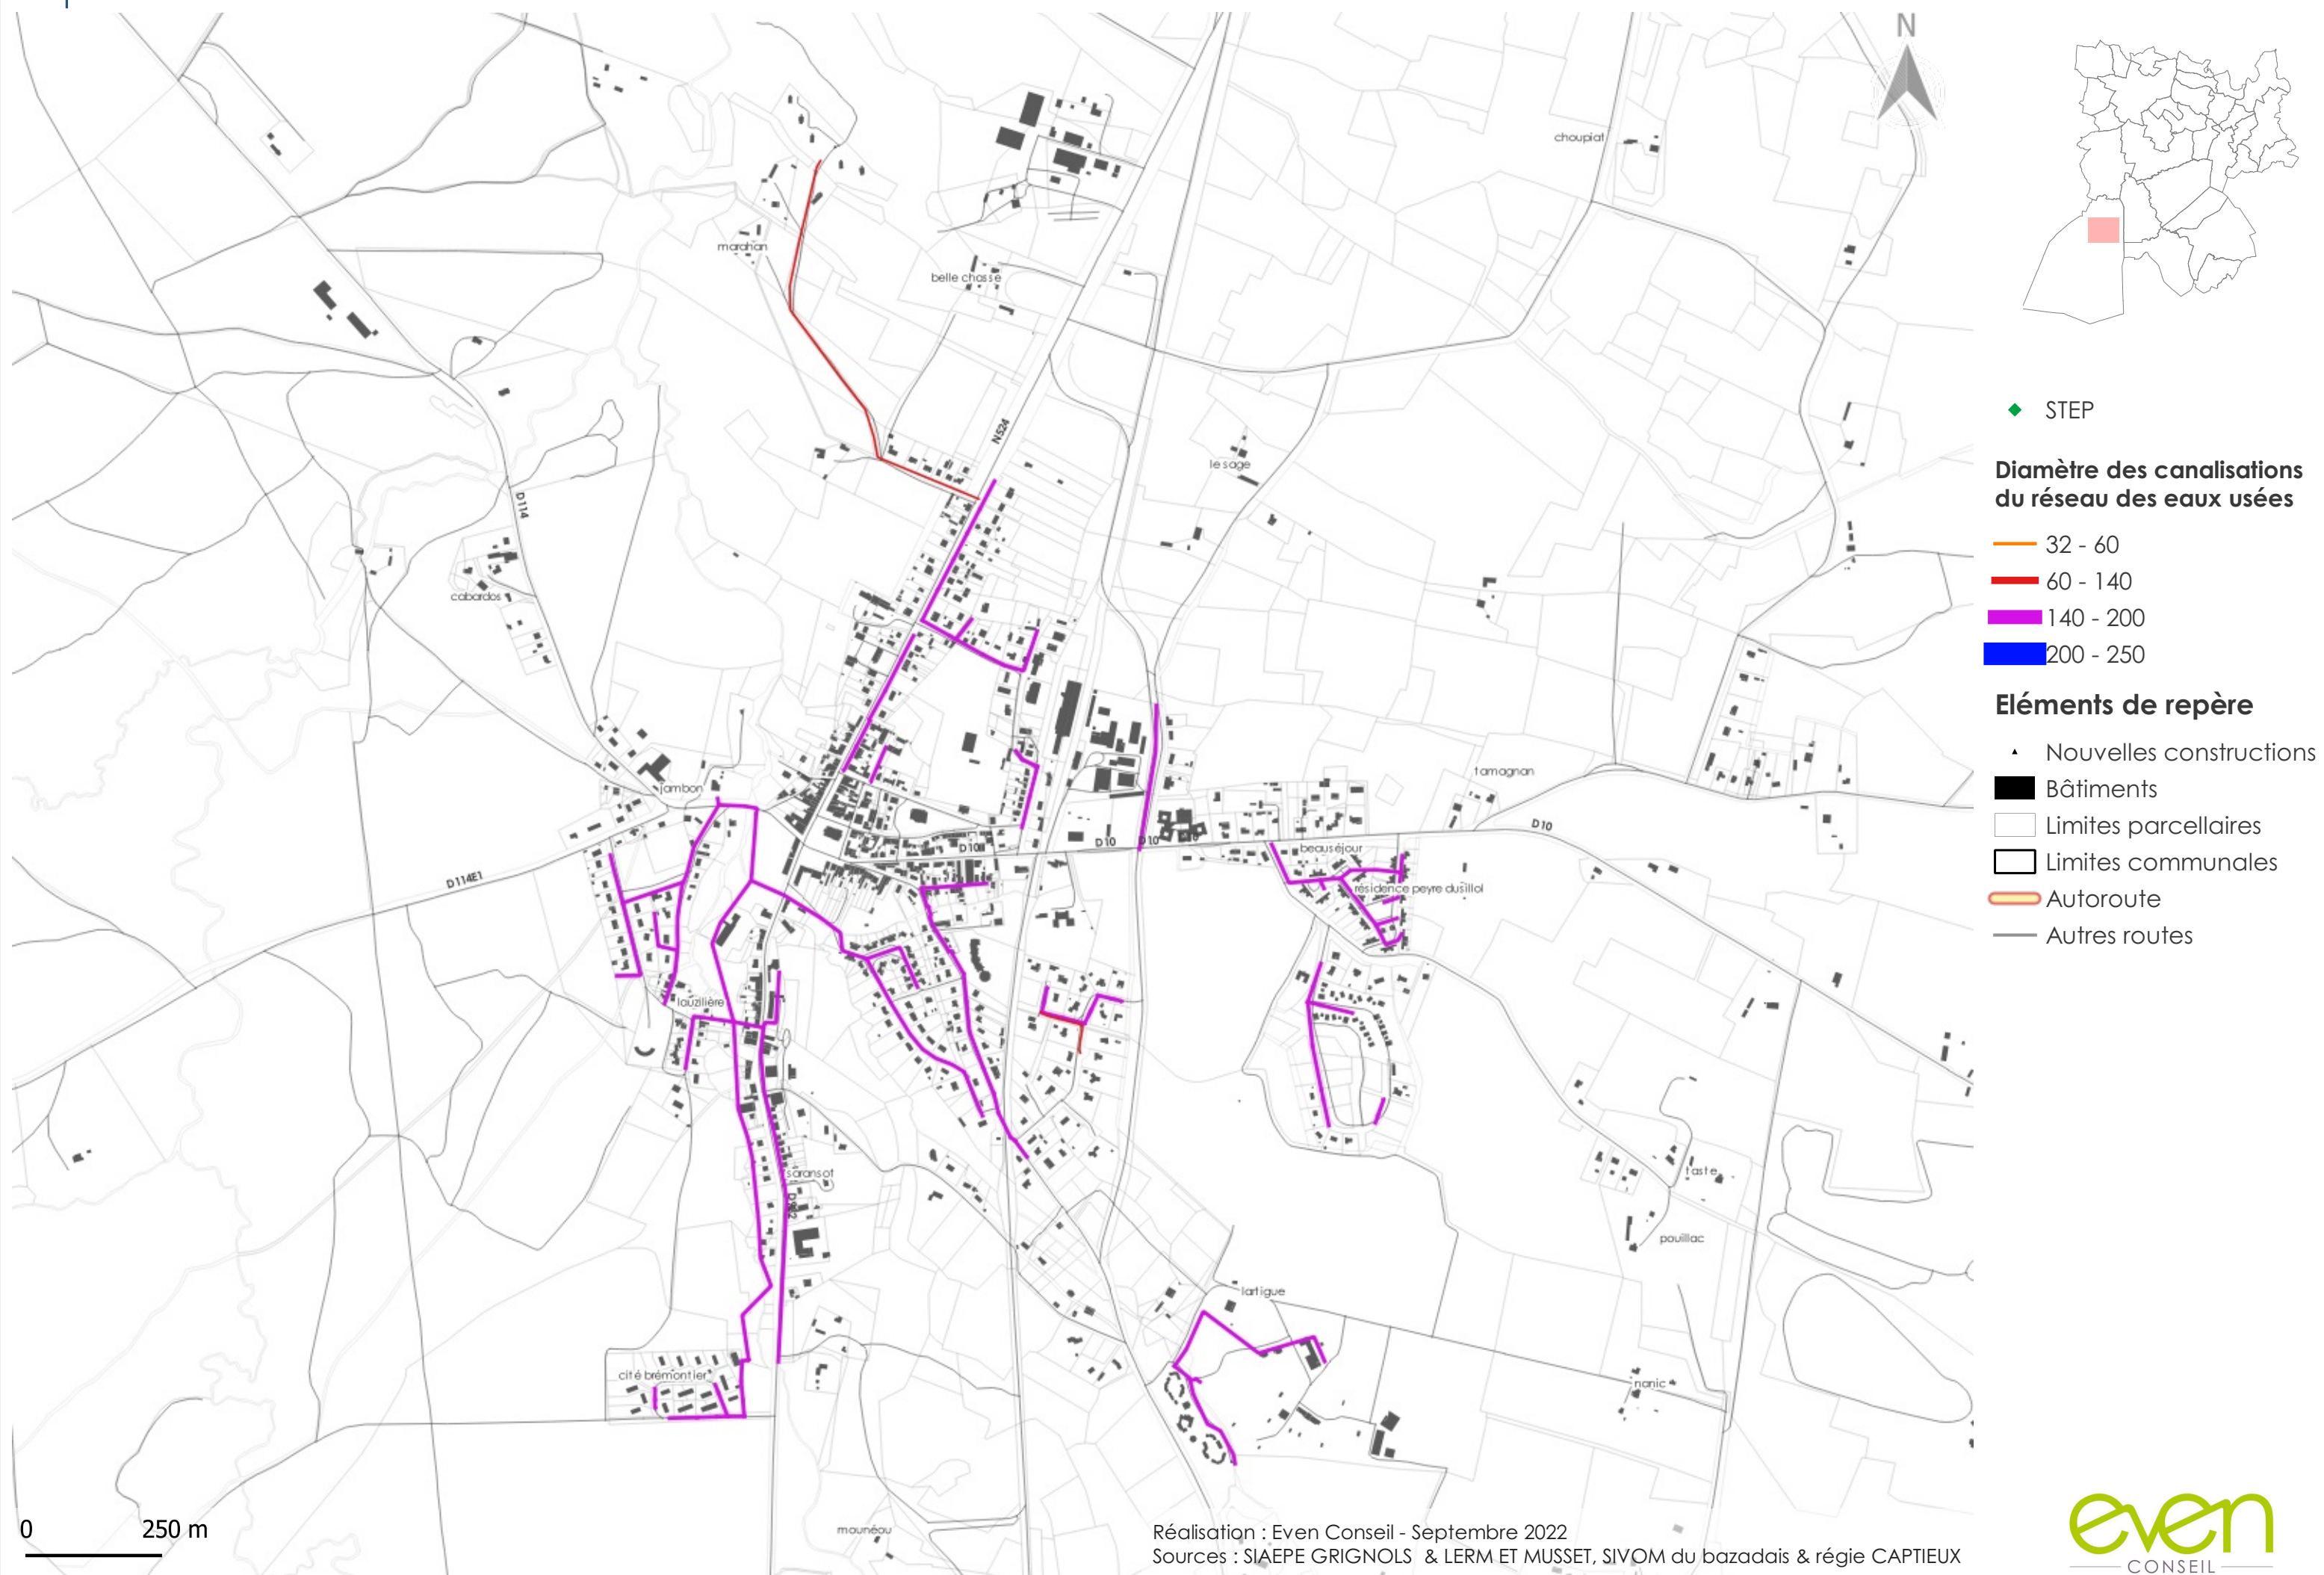

Réseau des eaux usées - Commune de Cudos

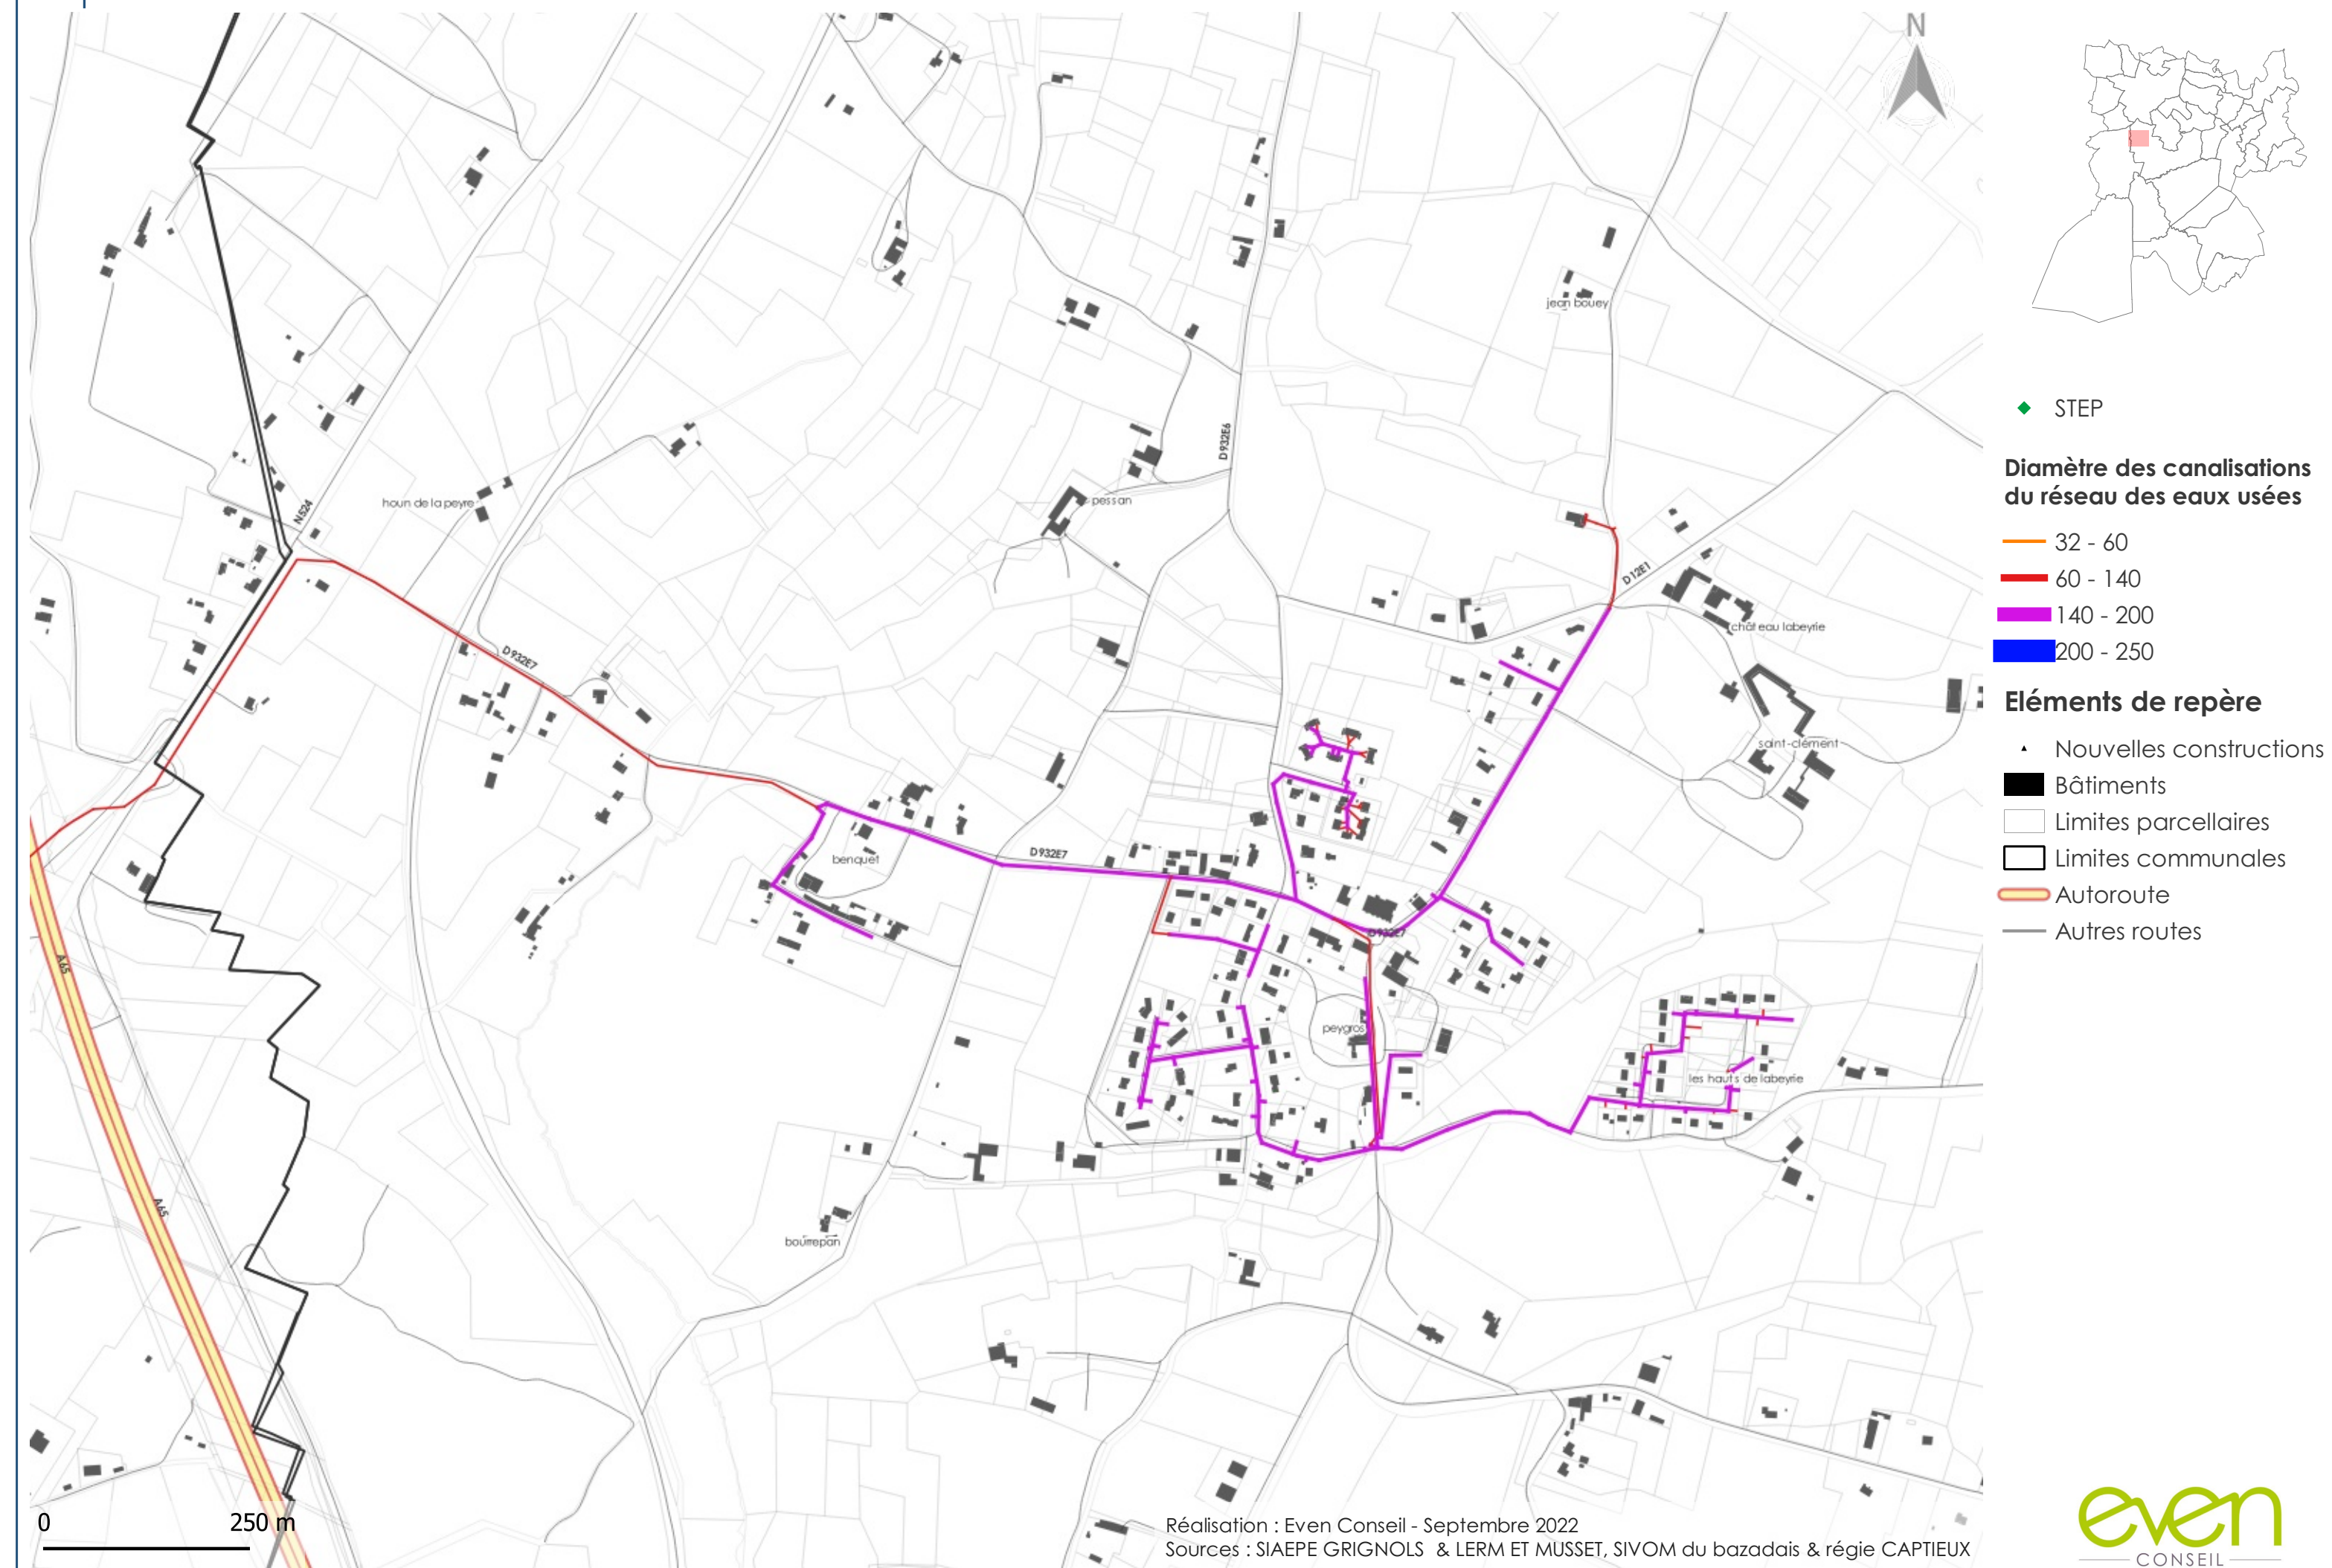

Réseau des eaux usées - Commune de Grignols



◆ STEP

Diamètre des canalisations du réseau des eaux usées

- 32 - 60
- 60 - 140
- 140 - 200
- 200 - 250

Éléments de repère


- ▲ Nouvelles constructions
- Bâtiments
- Limites parcellaires
- Limites communales
- Autoroute
- Autres routes

0 250 m



Réalisation : Even Conseil - Septembre 2022
Sources : SIAEPE GRIGNOLS & LERM ET MUSSET, SIVOM du bazadais & régie CAPTIEUX

even
CONSEIL

Réseau des eaux usées - Commune de Lerm-et-Musset

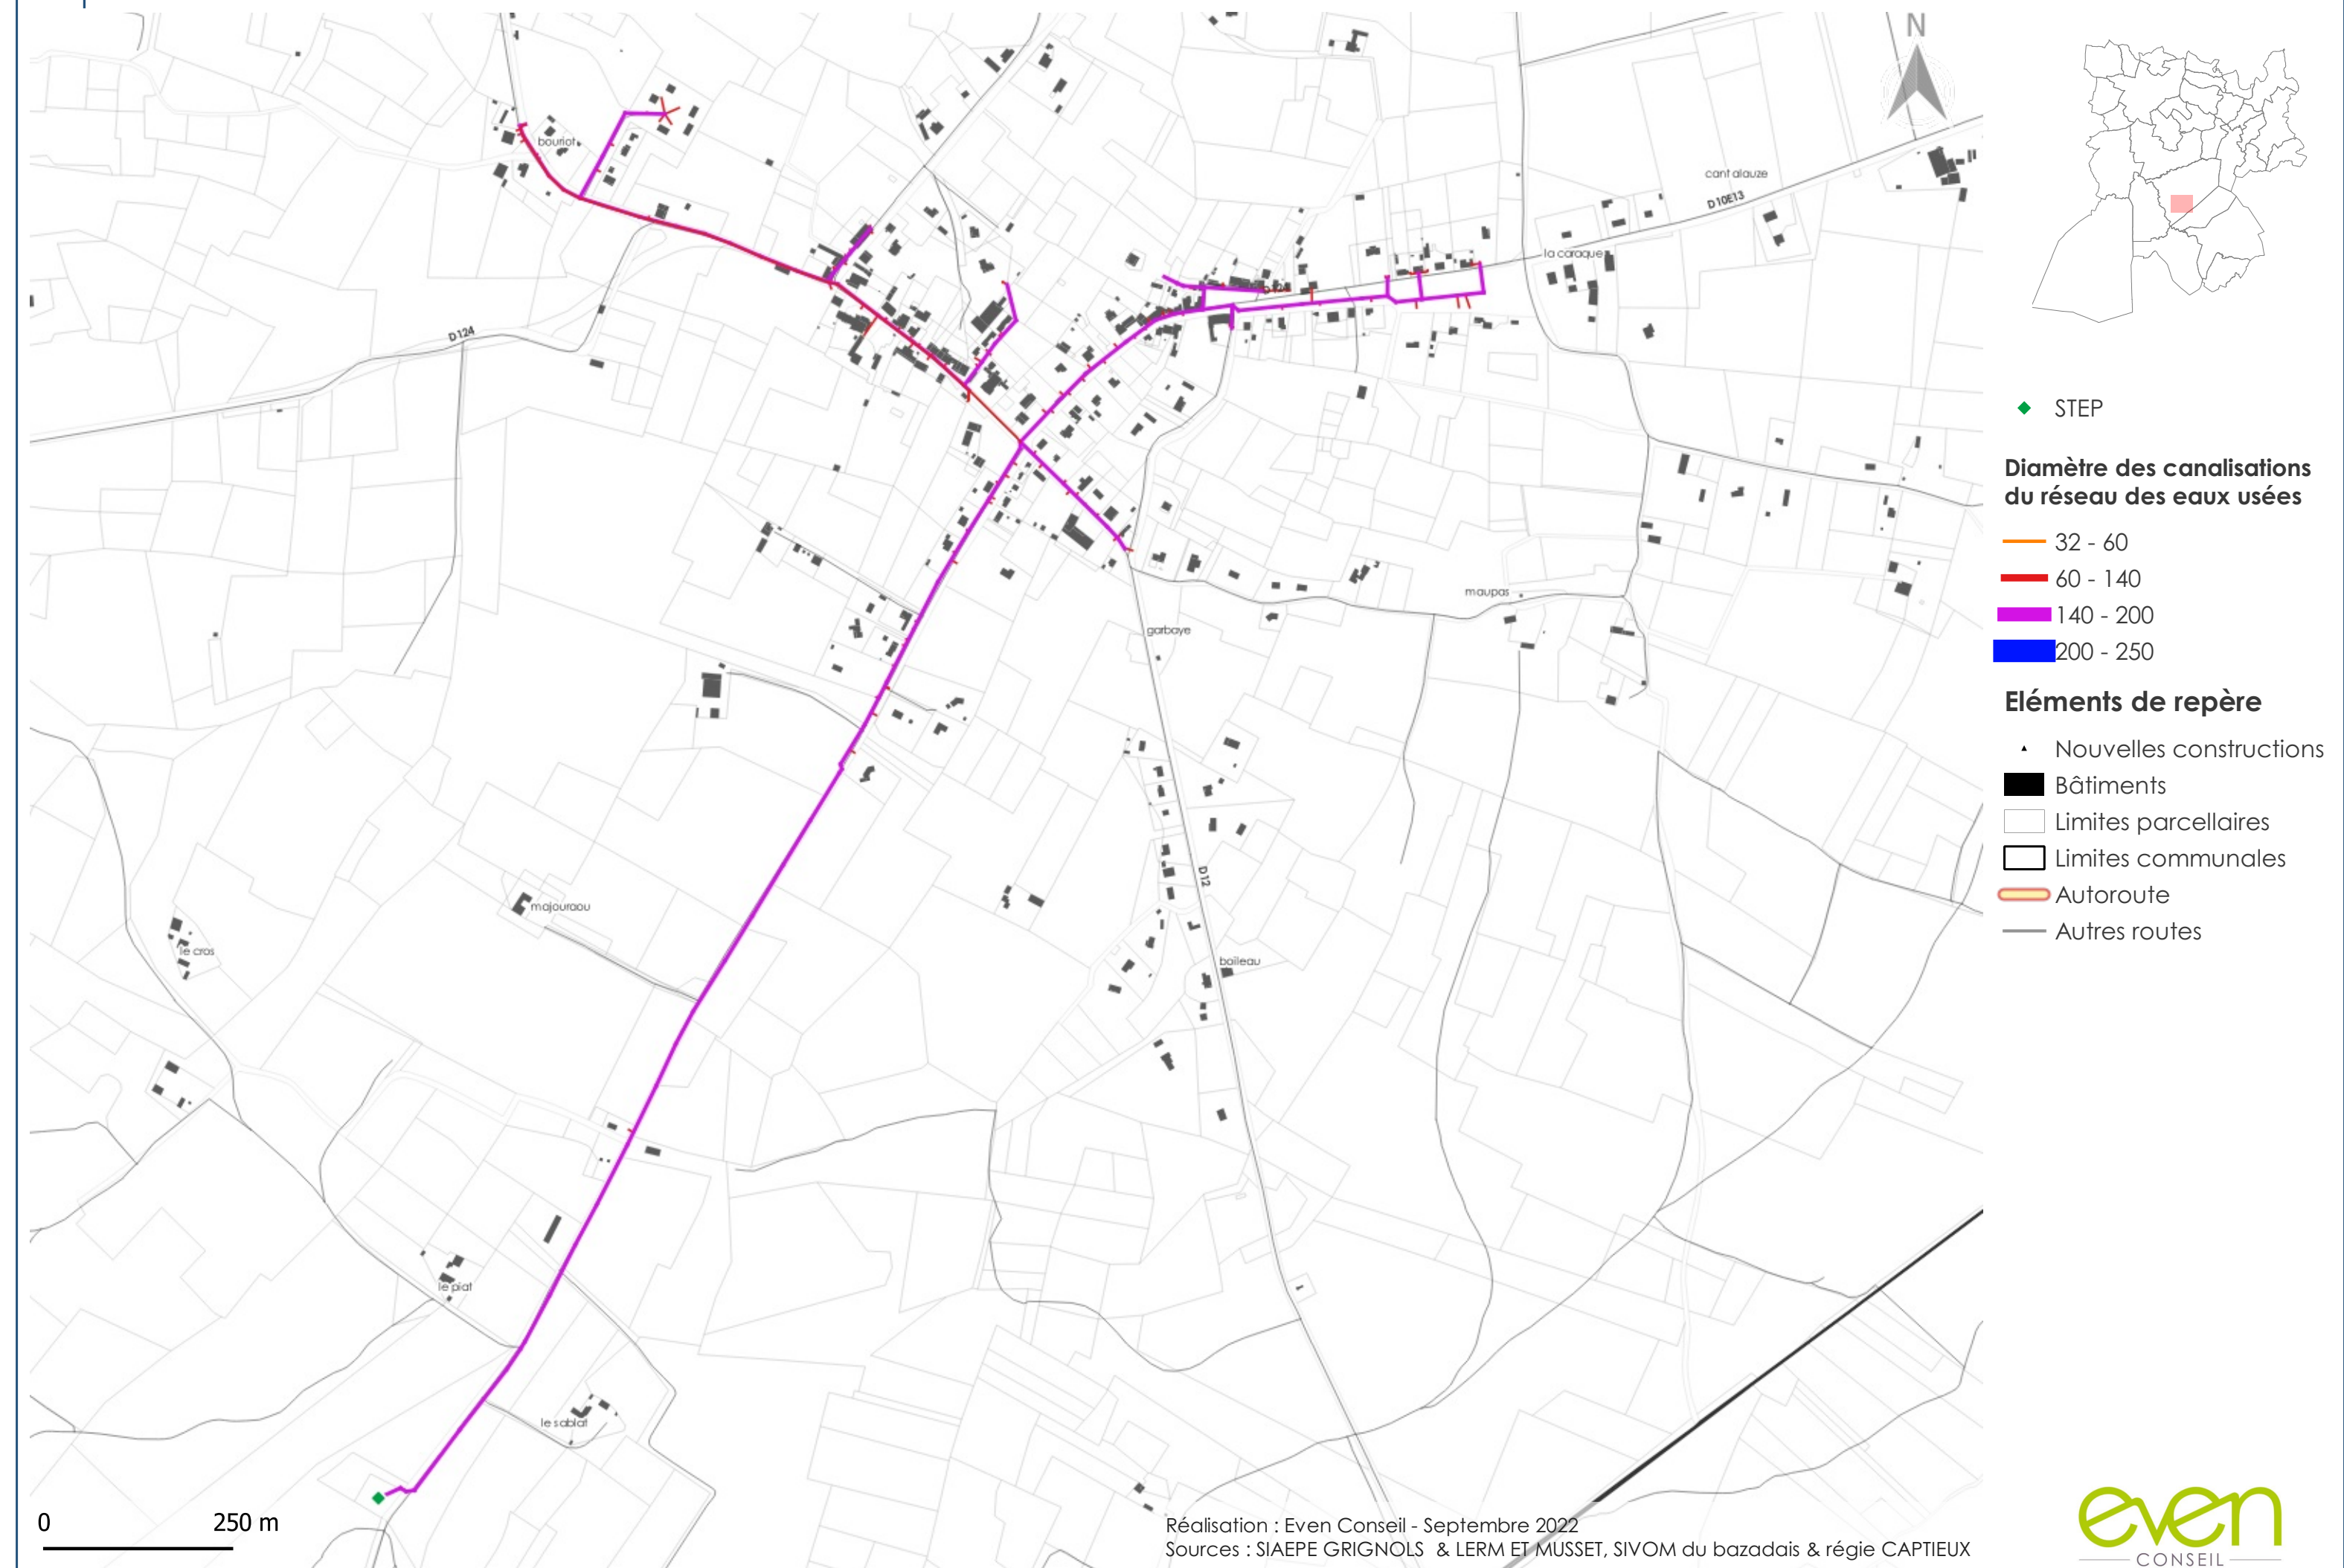

Réseau des eaux usées - Commune de Marimbault

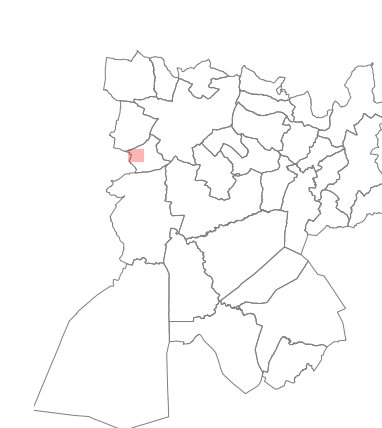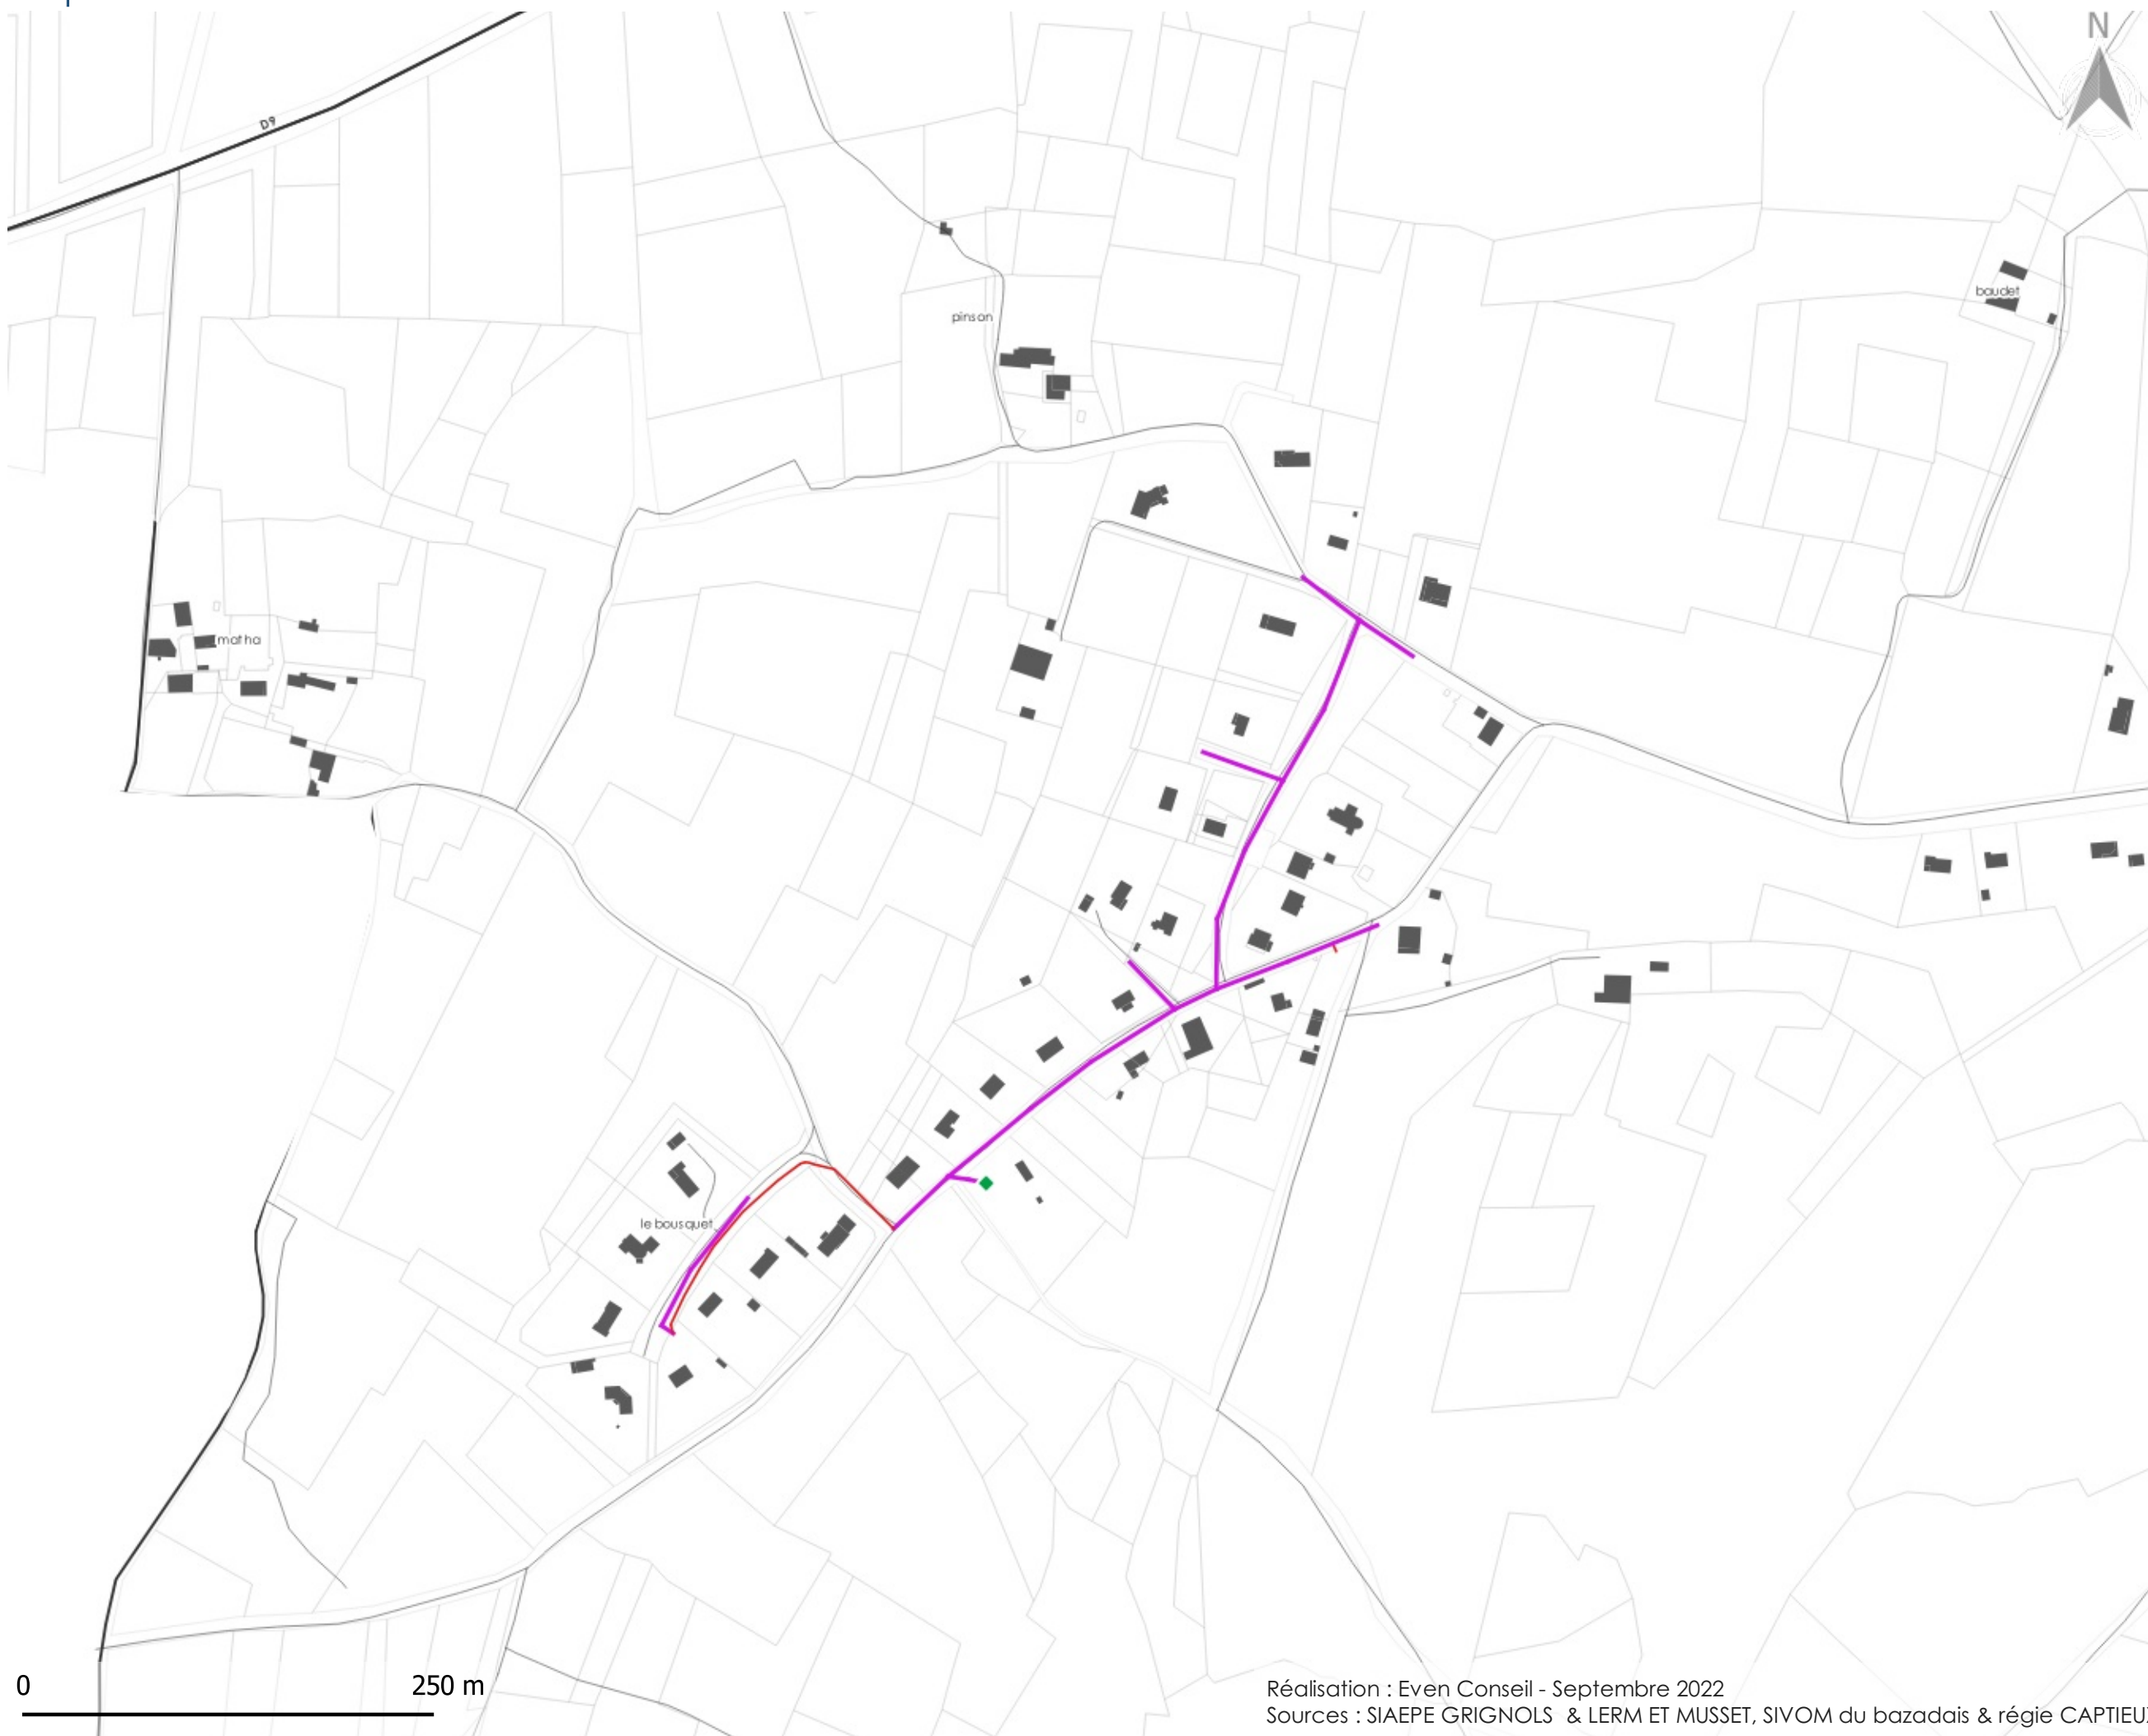

◆ STEP

Diamètre des canalisations du réseau des eaux usées

- 32 - 60
- 60 - 140
- 140 - 200
- 200 - 250

Éléments de repère

- ▲ Nouvelles constructions
- Bâtiments
- Limites parcellaires
- Limites communales
- Autoroute
- Autres routes

0 250 m

Réalisation : Even Conseil - Septembre 2022
Sources : SIAPE GRIGNOLS & LERM ET MUSSET, SIVOM du bazadais & régie CAPTIEUX

Réseau des eaux usées - Commune de Marions



Réseau des eaux usées - Commune de Saint-Côme



◆ STEP

Diamètre des canalisations du réseau des eaux usées

- 32 - 60
- 60 - 140
- 140 - 200
- 200 - 250

Éléments de repère

- ▲ Nouvelles constructions
- Bâtiments
- Limites parcellaires
- Limites communales
- Autoroute
- Autres routes

0 250 m

Réalisation : Even Conseil - Septembre 2022
Sources : SIAPE GRIGNOLS & LERM ET MUSSET, SIVOM du bazadais & régie CAPTIEUX

even
CONSEIL

Réseau des eaux usées - Commune de Sauviac



◆ STEP

Diamètre des canalisations du réseau des eaux usées

— 32 - 60

— 60 - 140

— 140 - 200

— 200 - 250

Éléments de repère

▲ Nouvelles constructions

■ Bâtiments

□ Limites parcellaires

□ Limites communales


— Autoroute

— Autres routes


0 250 m

Réalisation : Even Conseil - Septembre 2022
Sources : SIAPE GRIGNOLS & LERM ET MUSSET, SIVOM du bazadais & régie CAPTIEUX

Réseau des eaux usées - Commune de Sigalens

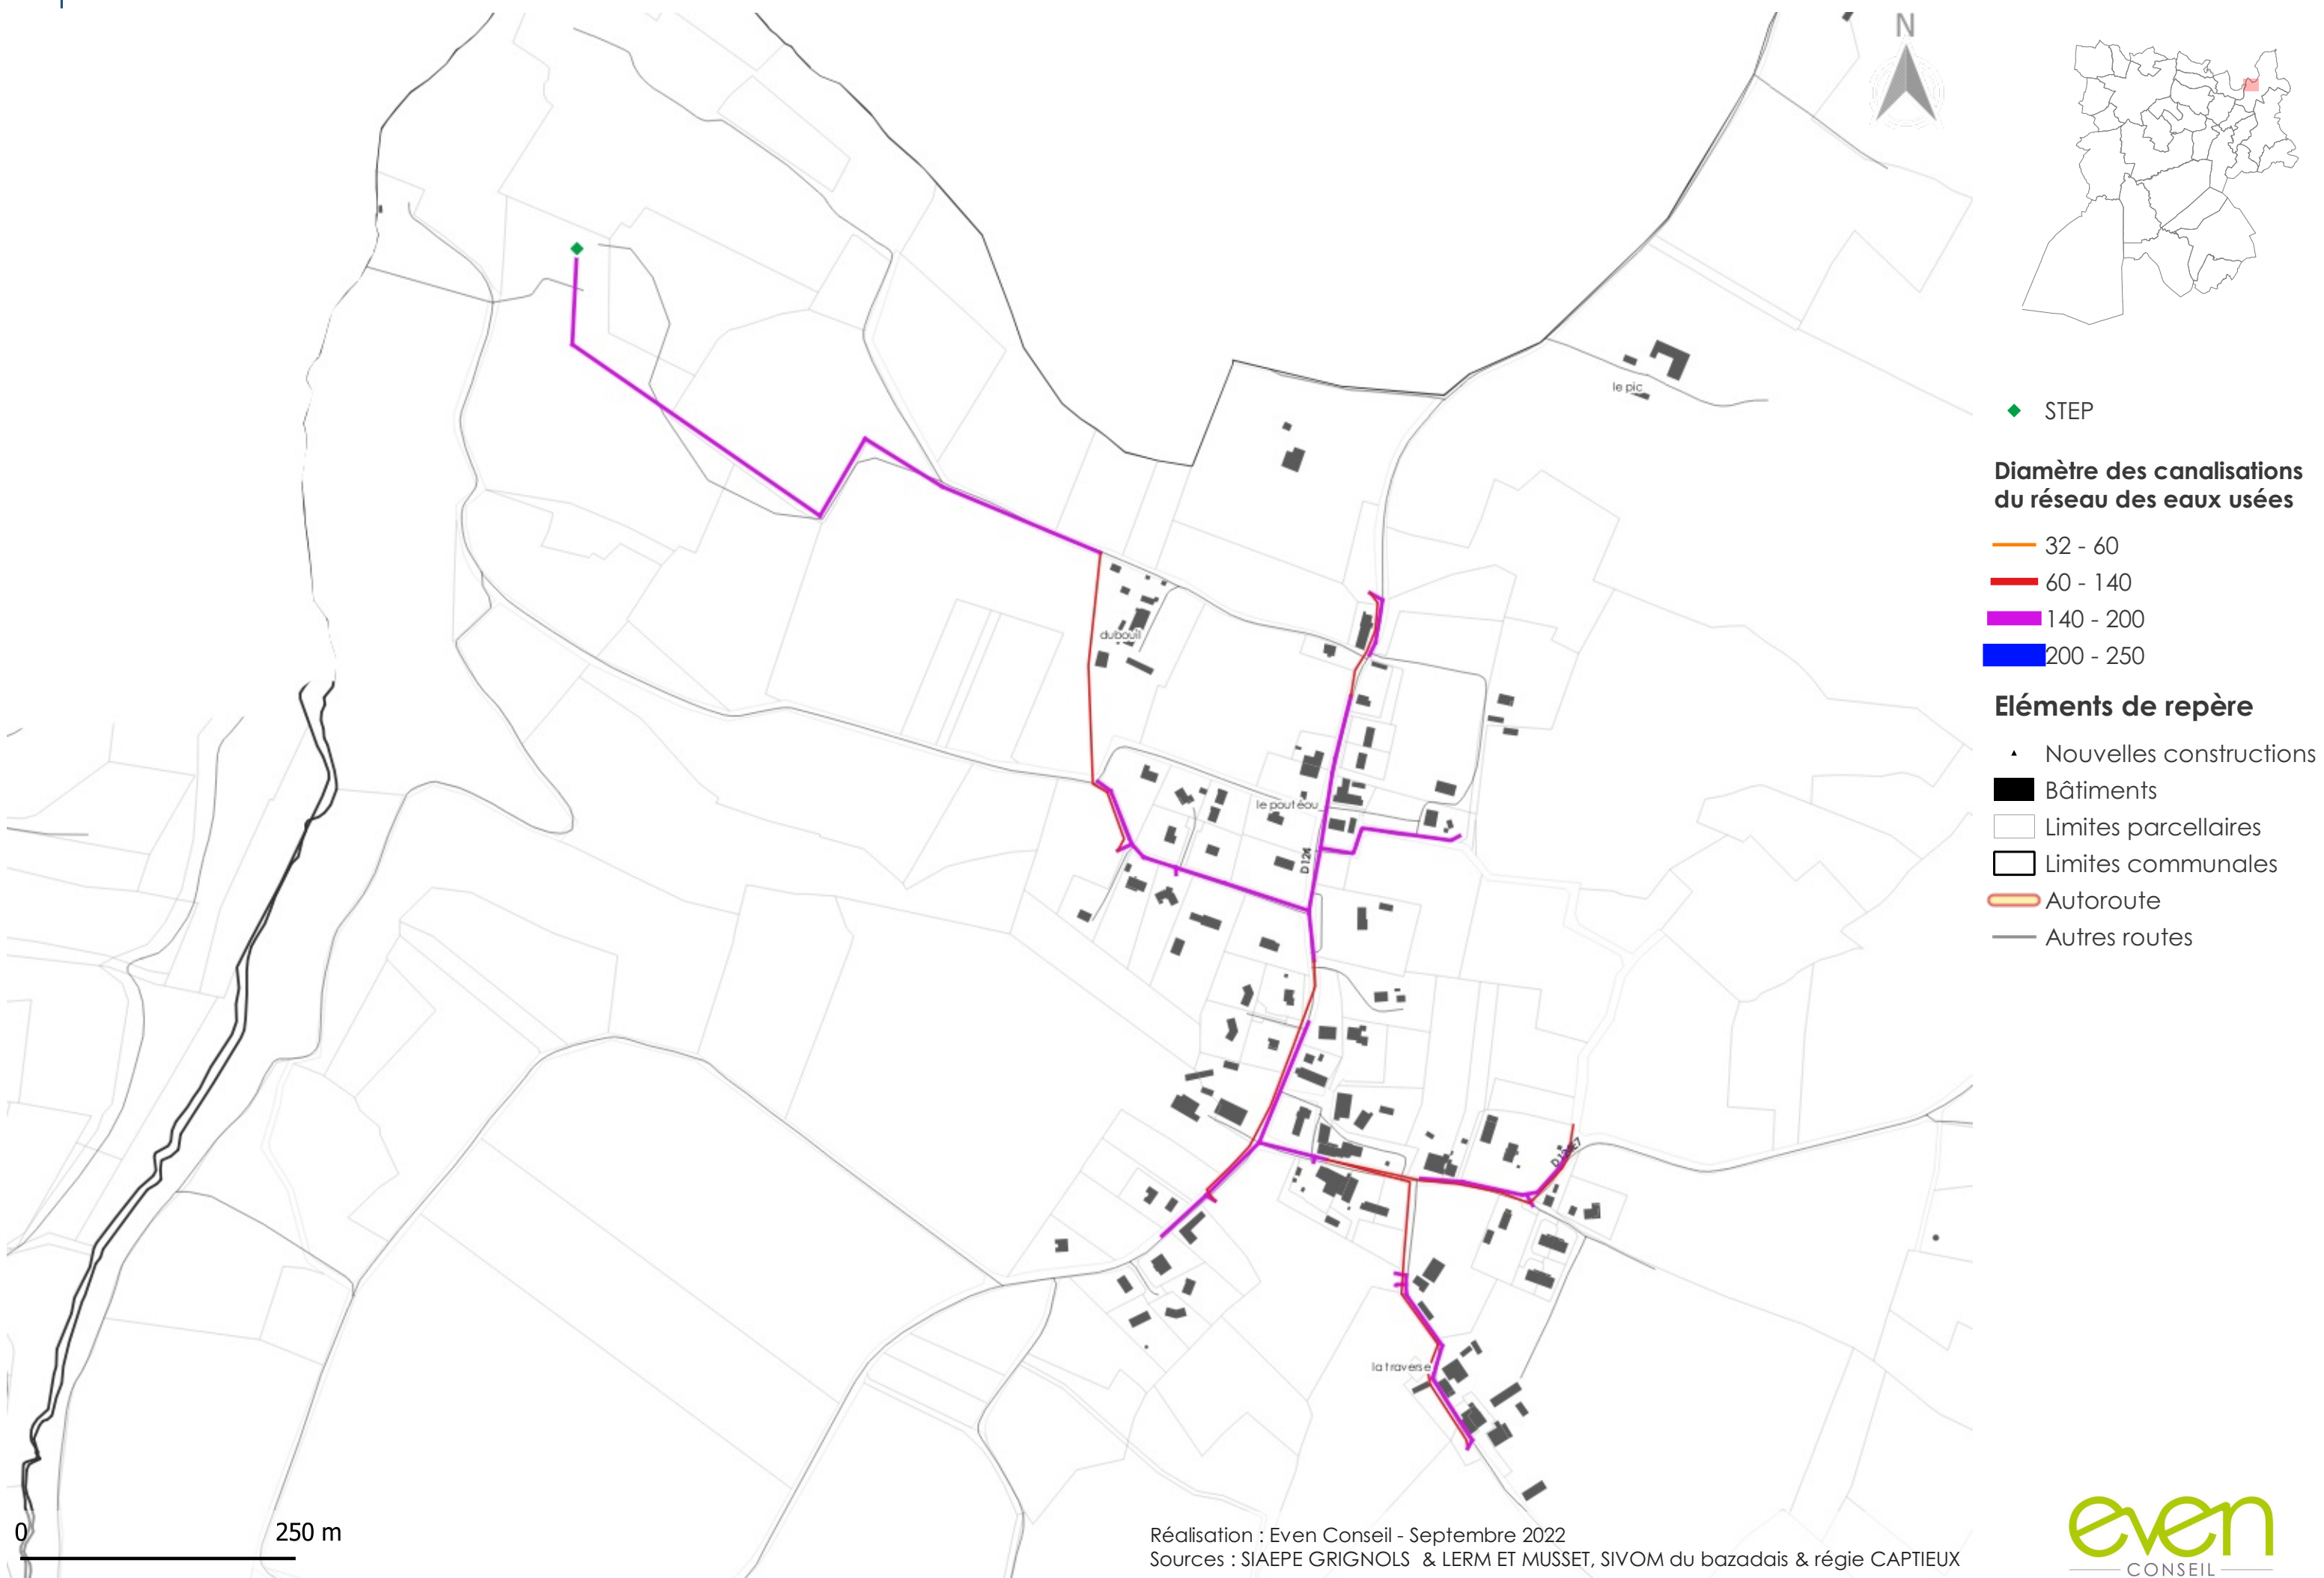

Réseau des eaux usées - Commune de Sillas

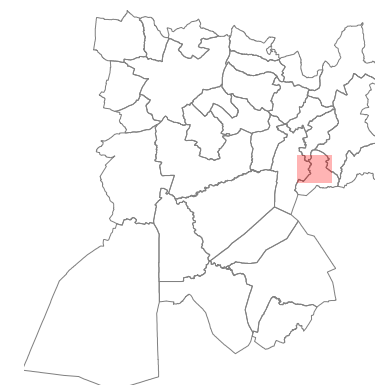


◆ STEP

Diamètre des canalisations du réseau des eaux usées

- 32 - 60
- 60 - 140
- 140 - 200
- 200 - 250

Éléments de repère

- ▲ Nouvelles constructions
- Bâtiments
- Limites parcellaires
- Limites communales
- Autoroute
- Autres routes

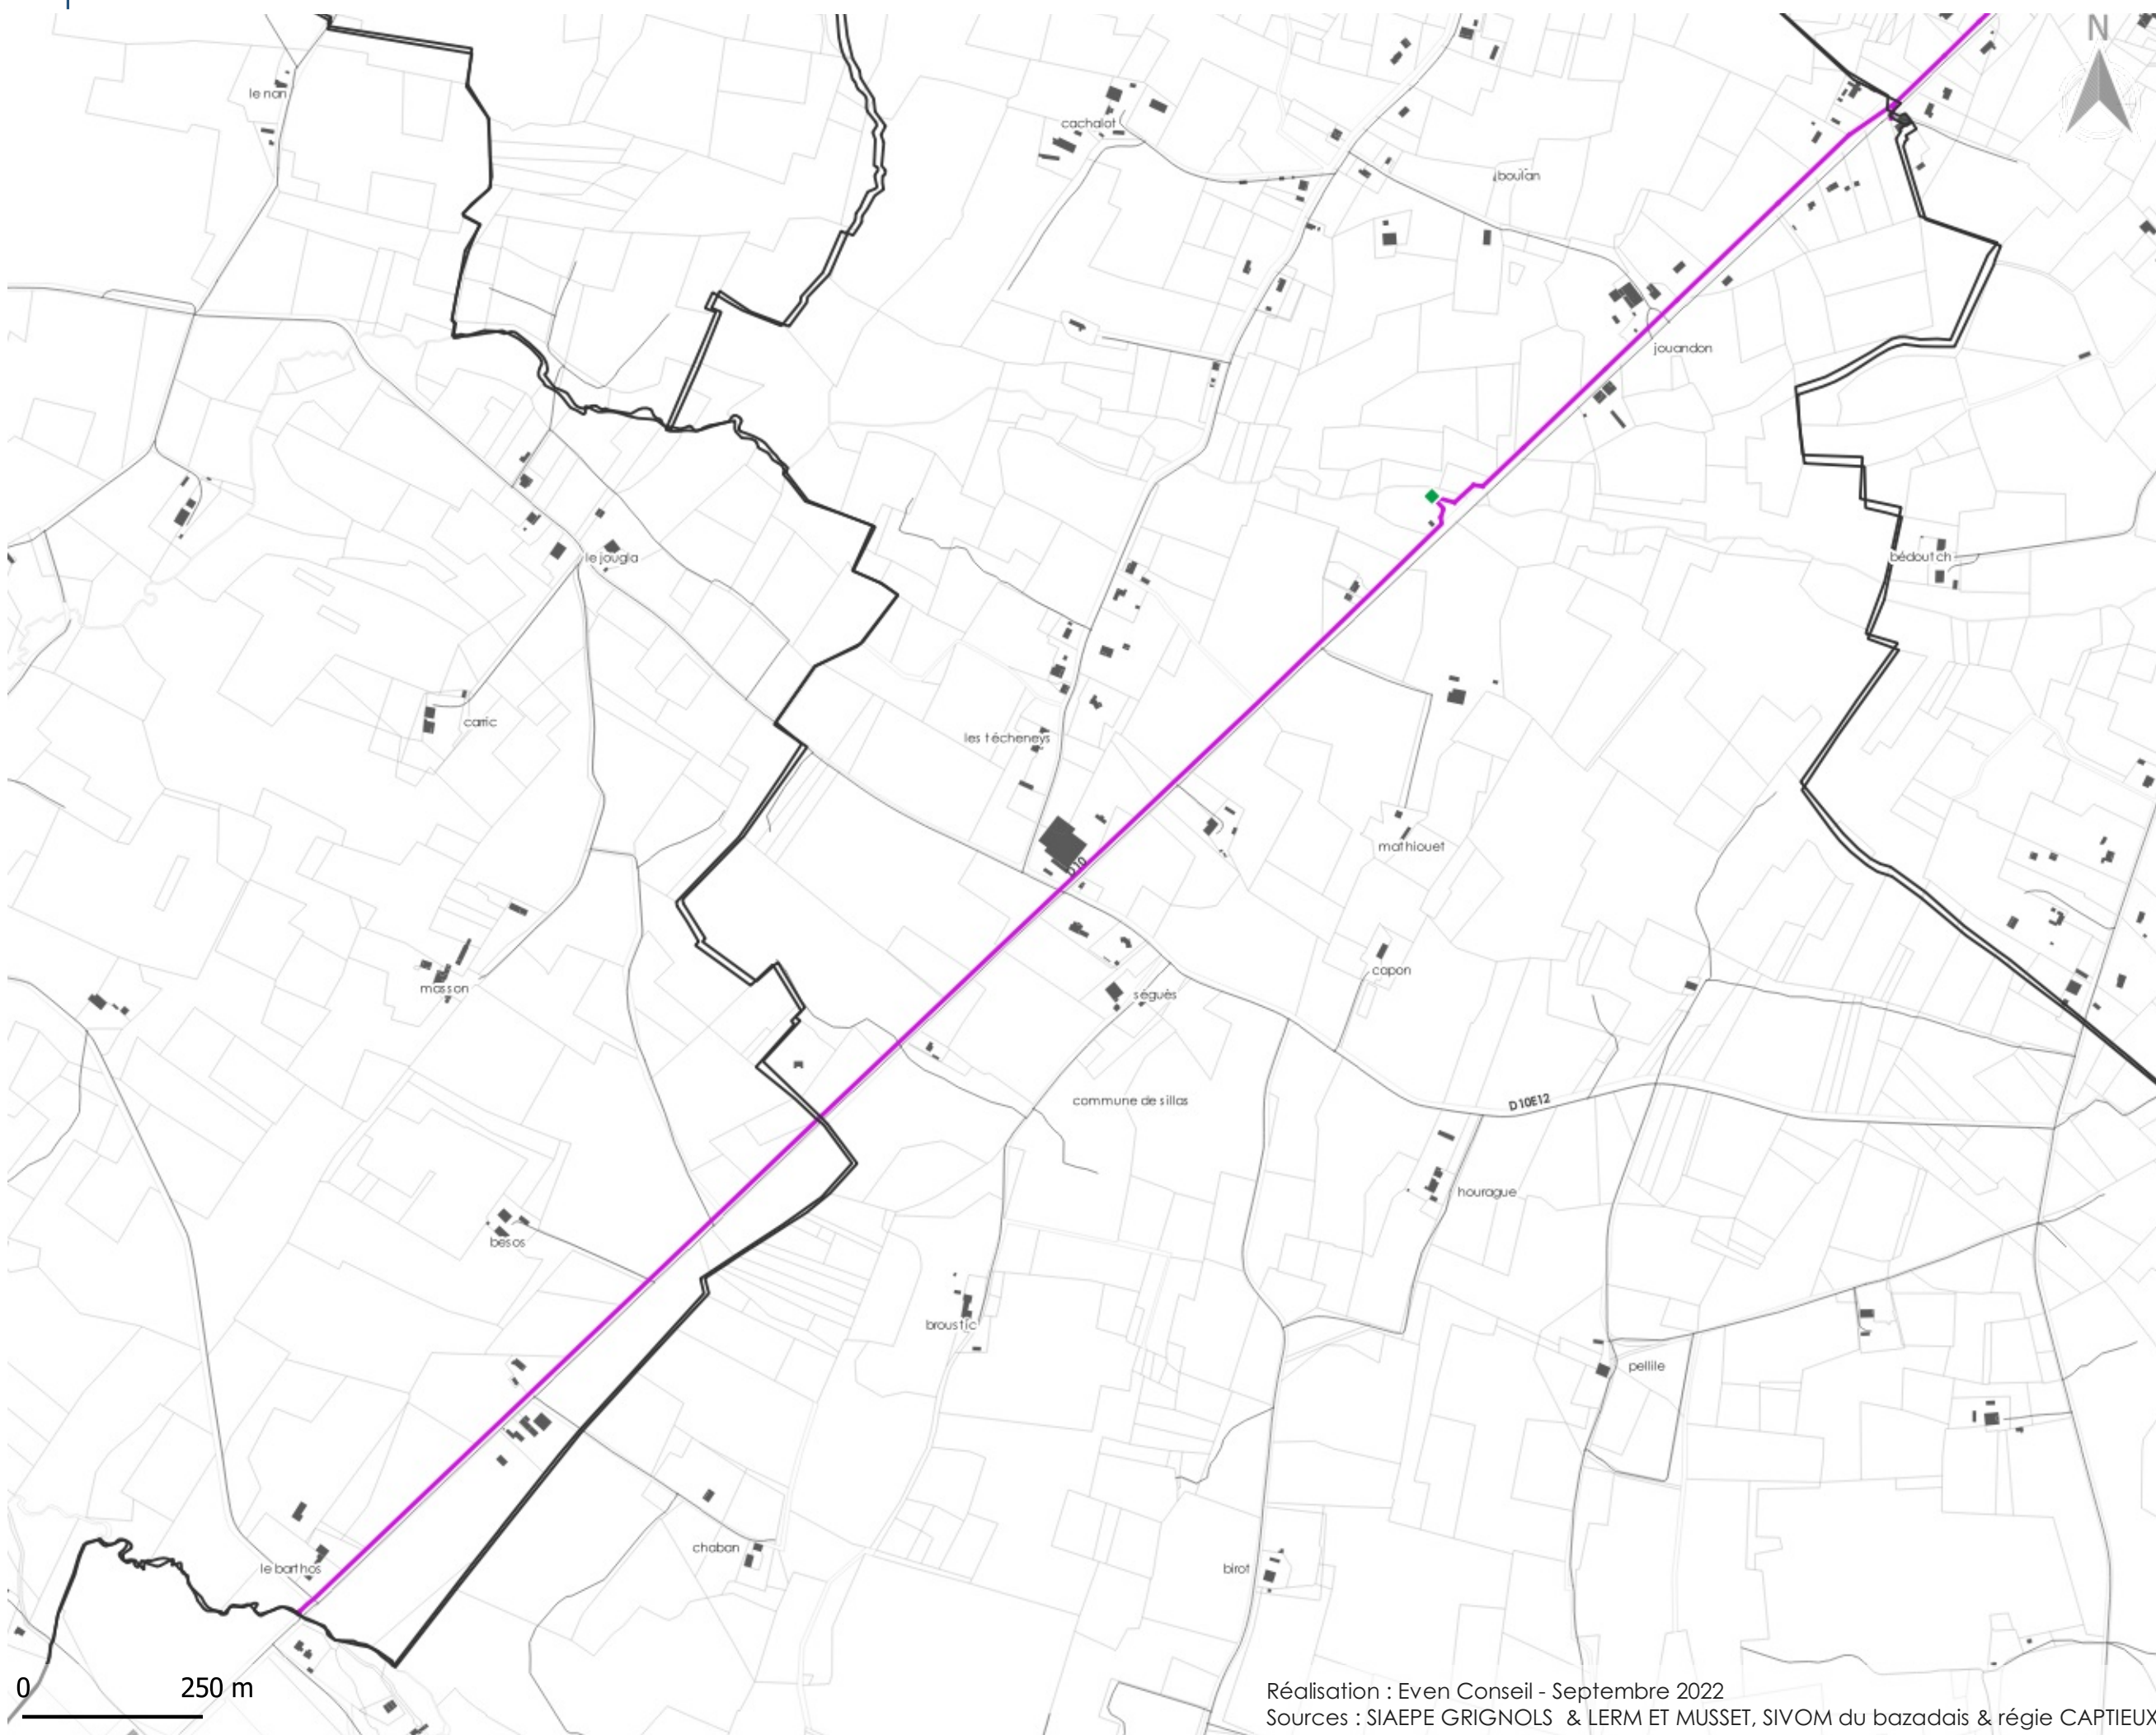

Réalisation : Even Conseil - Septembre 2022
Sources : SIAPE GRIGNOLS & LERM ET MUSSET, SIVOM du bazadais & régie CAPTIEUX