


- ◆ Hydrant
- ▲ Forage ou station de prélèvement/production

Diamètre des canalisations du réseau AEP

- 32 - 60
- 60 - 140
- 140 - 200
- 200 - 250



Éléments de repère

- ▲ Nouvelles constructions
- Bâtiments
- Limites parcellaires
- Limites communales
- Autoroute
- Autres routes

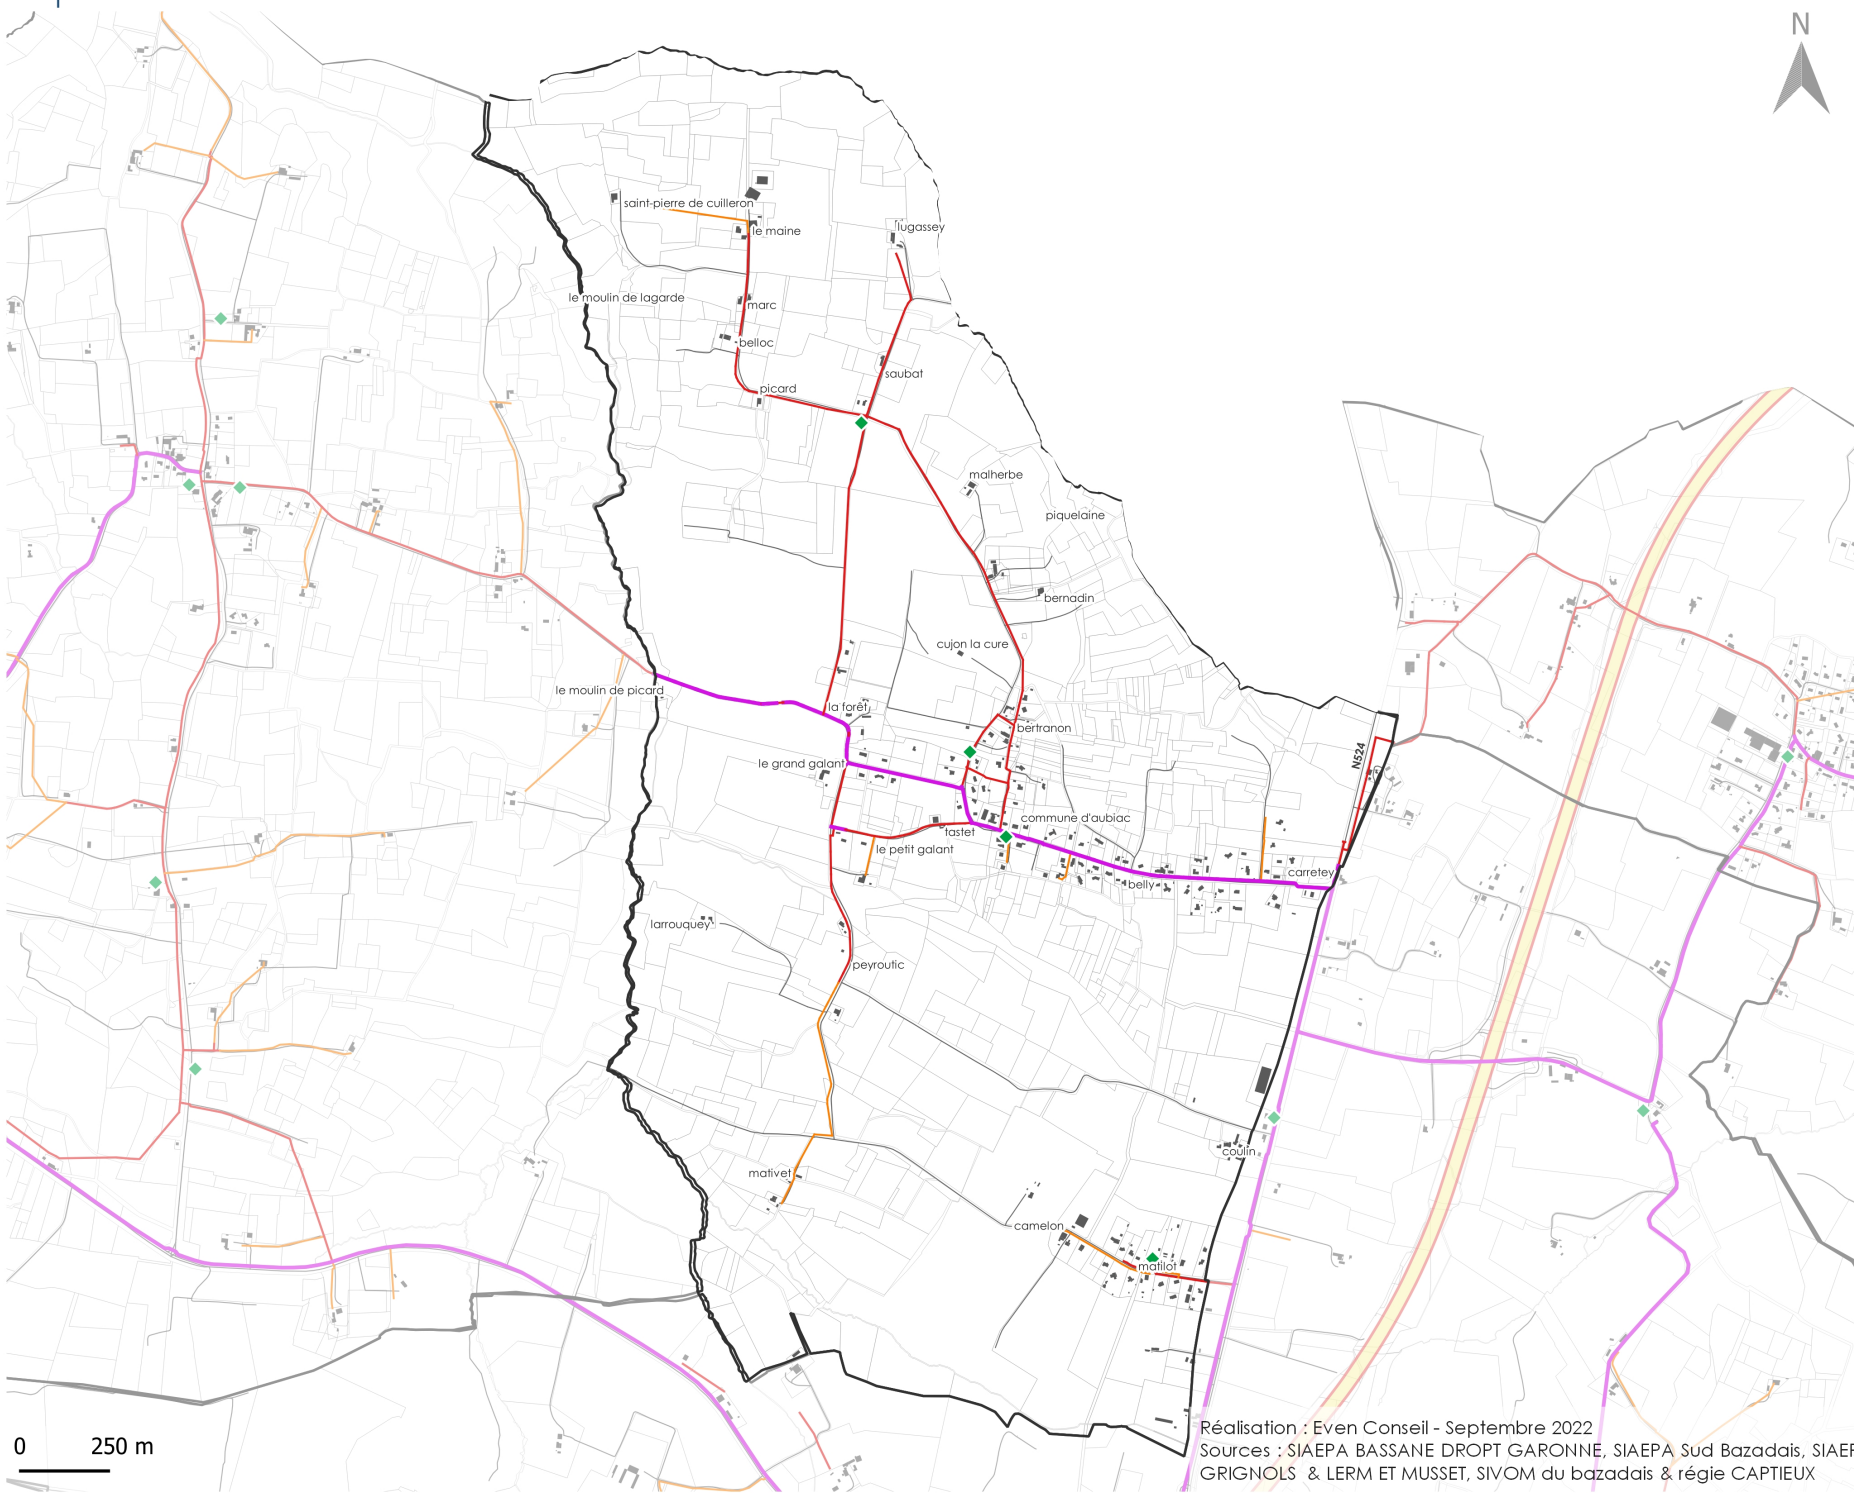

Réalisation : Even Conseil - Septembre 2022
 Sources : SIAEPA BASSANE DROPT GARONNE, SIAEPA Sud Bazadais, SIAEPE GRIGNOLS & LERM ET MUSSET, SIVOM du bazadais & régie CAPTIEUX

Réseau AEP - Commune de BAZAS

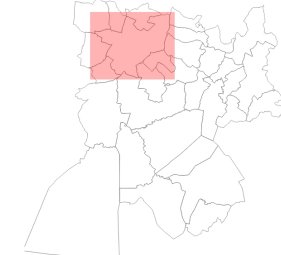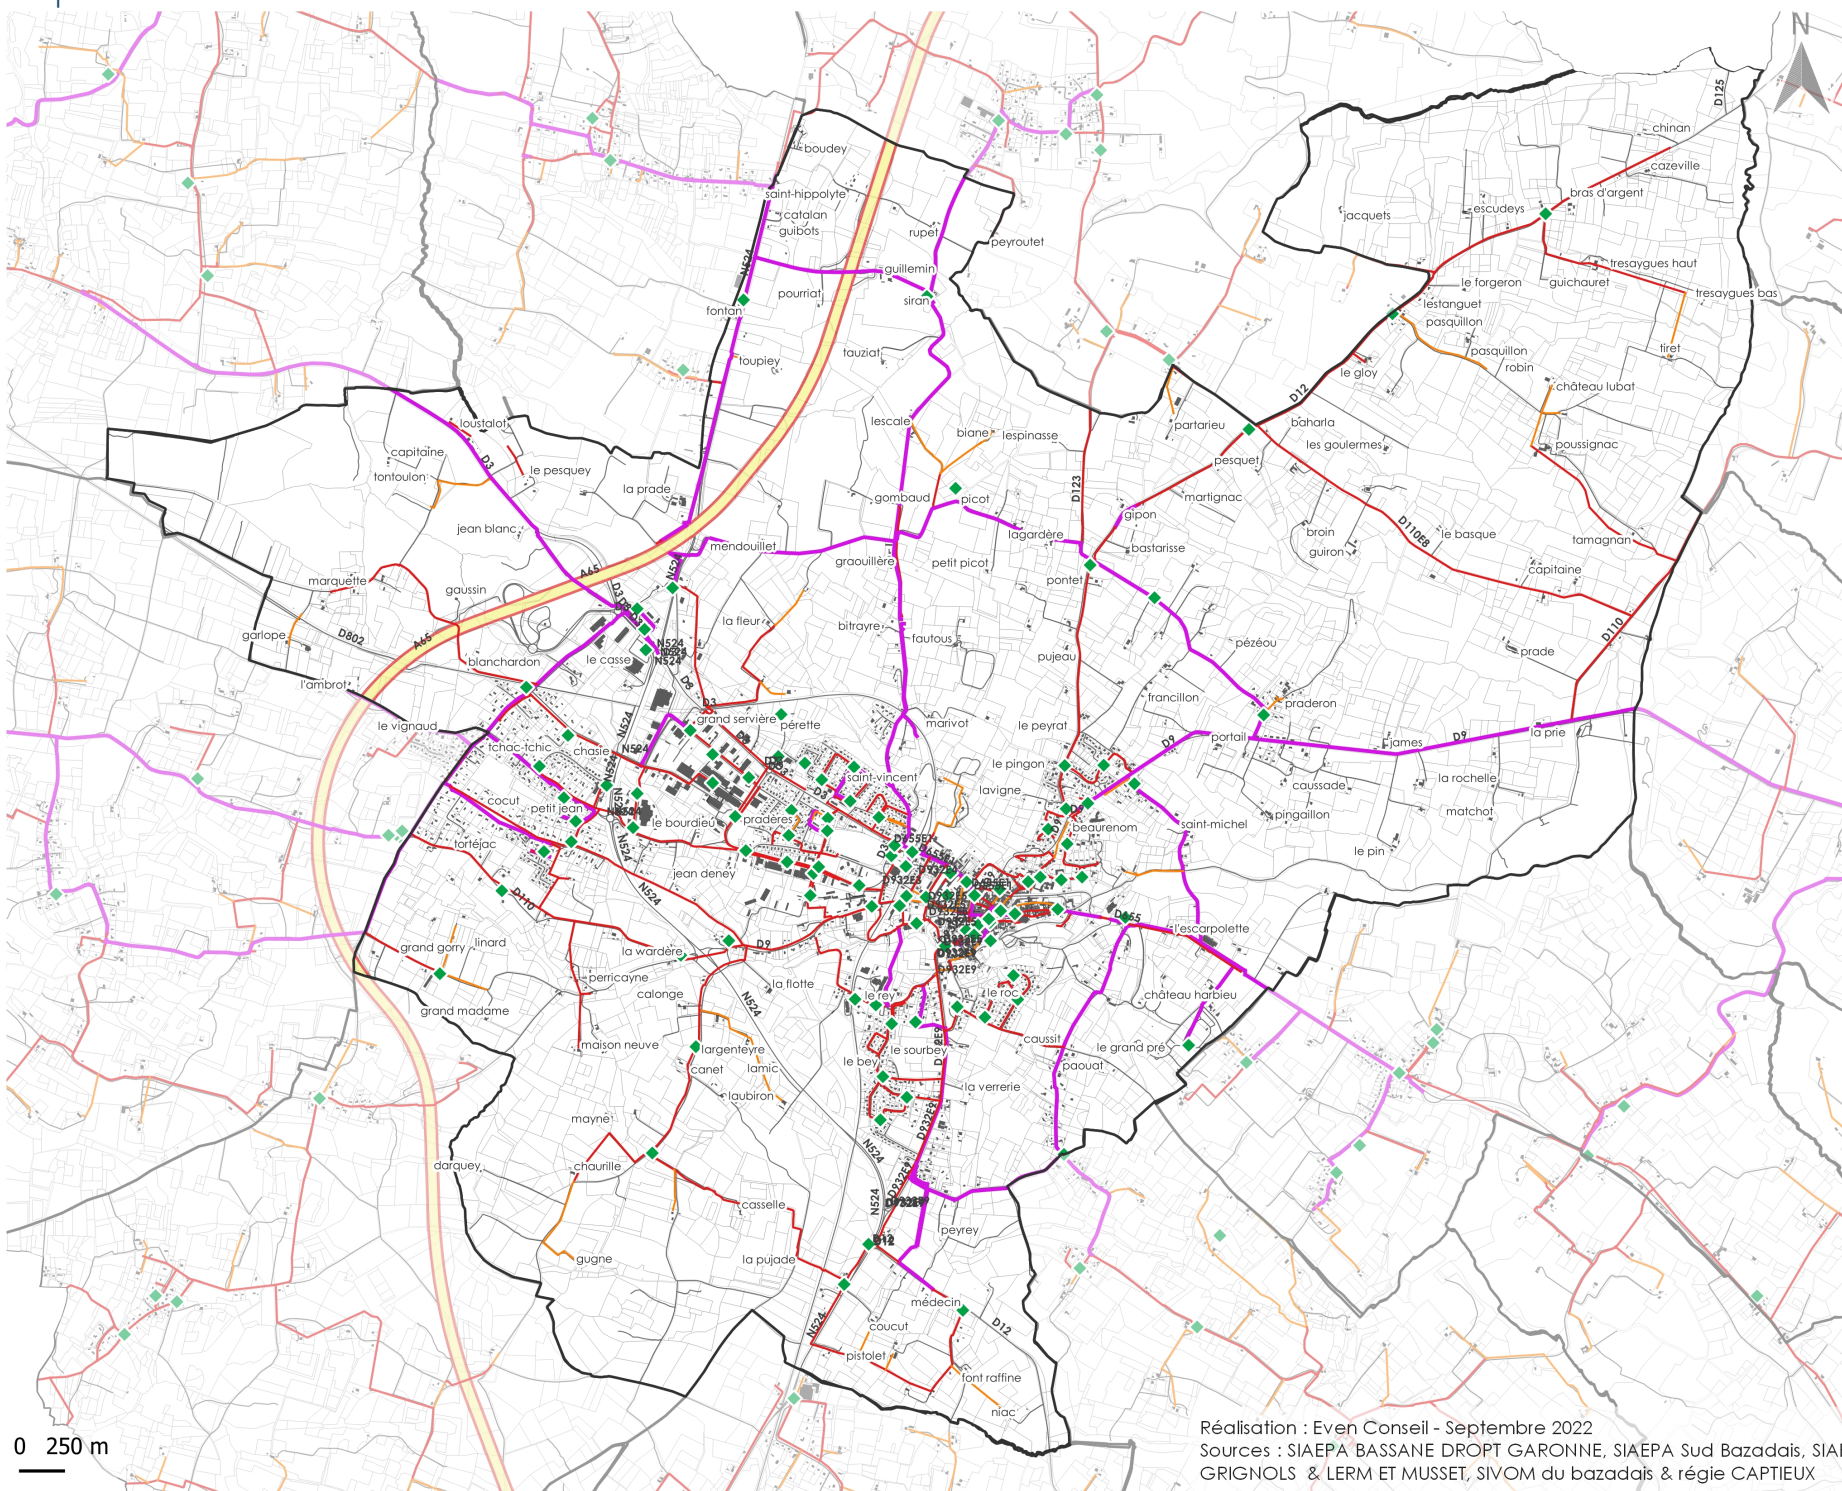

- ◆ Hydrant
- ▲ Forage ou station de prélèvement/production

Diamètre des canalisations du réseau AEP

- 32 - 60
- 60 - 140
- 140 - 200
- 200 - 250

Éléments de repère

- ▲ Nouvelles constructions
- Bâtiments
- Limites parcellaires
- Limites communales
- Autoroute
- Autres routes

Réalisation : Even Conseil - Septembre 2022
Sources : SIAEPA BASSANE DROPT GARONNE, SIAEPA Sud Bazadais, SIAEPE GRIGNOLS & LERM ET MUSSET, SIVOM du bazadais & régie CAPTIEUX



Réseau AEP - Commune de Bazas - Centre




- ◆ Hydrant
- ▲ Forage ou station de prélèvement/production

Diamètre des canalisations du réseau AEP

- 32 - 60
— 60 - 140
— 140 - 200
— 200 - 250

Éléments de repère

- Nouvelles constructions
- Bâtiments
- Limites parcellaires
- Limites communales
- Autoroute
- Autres routes

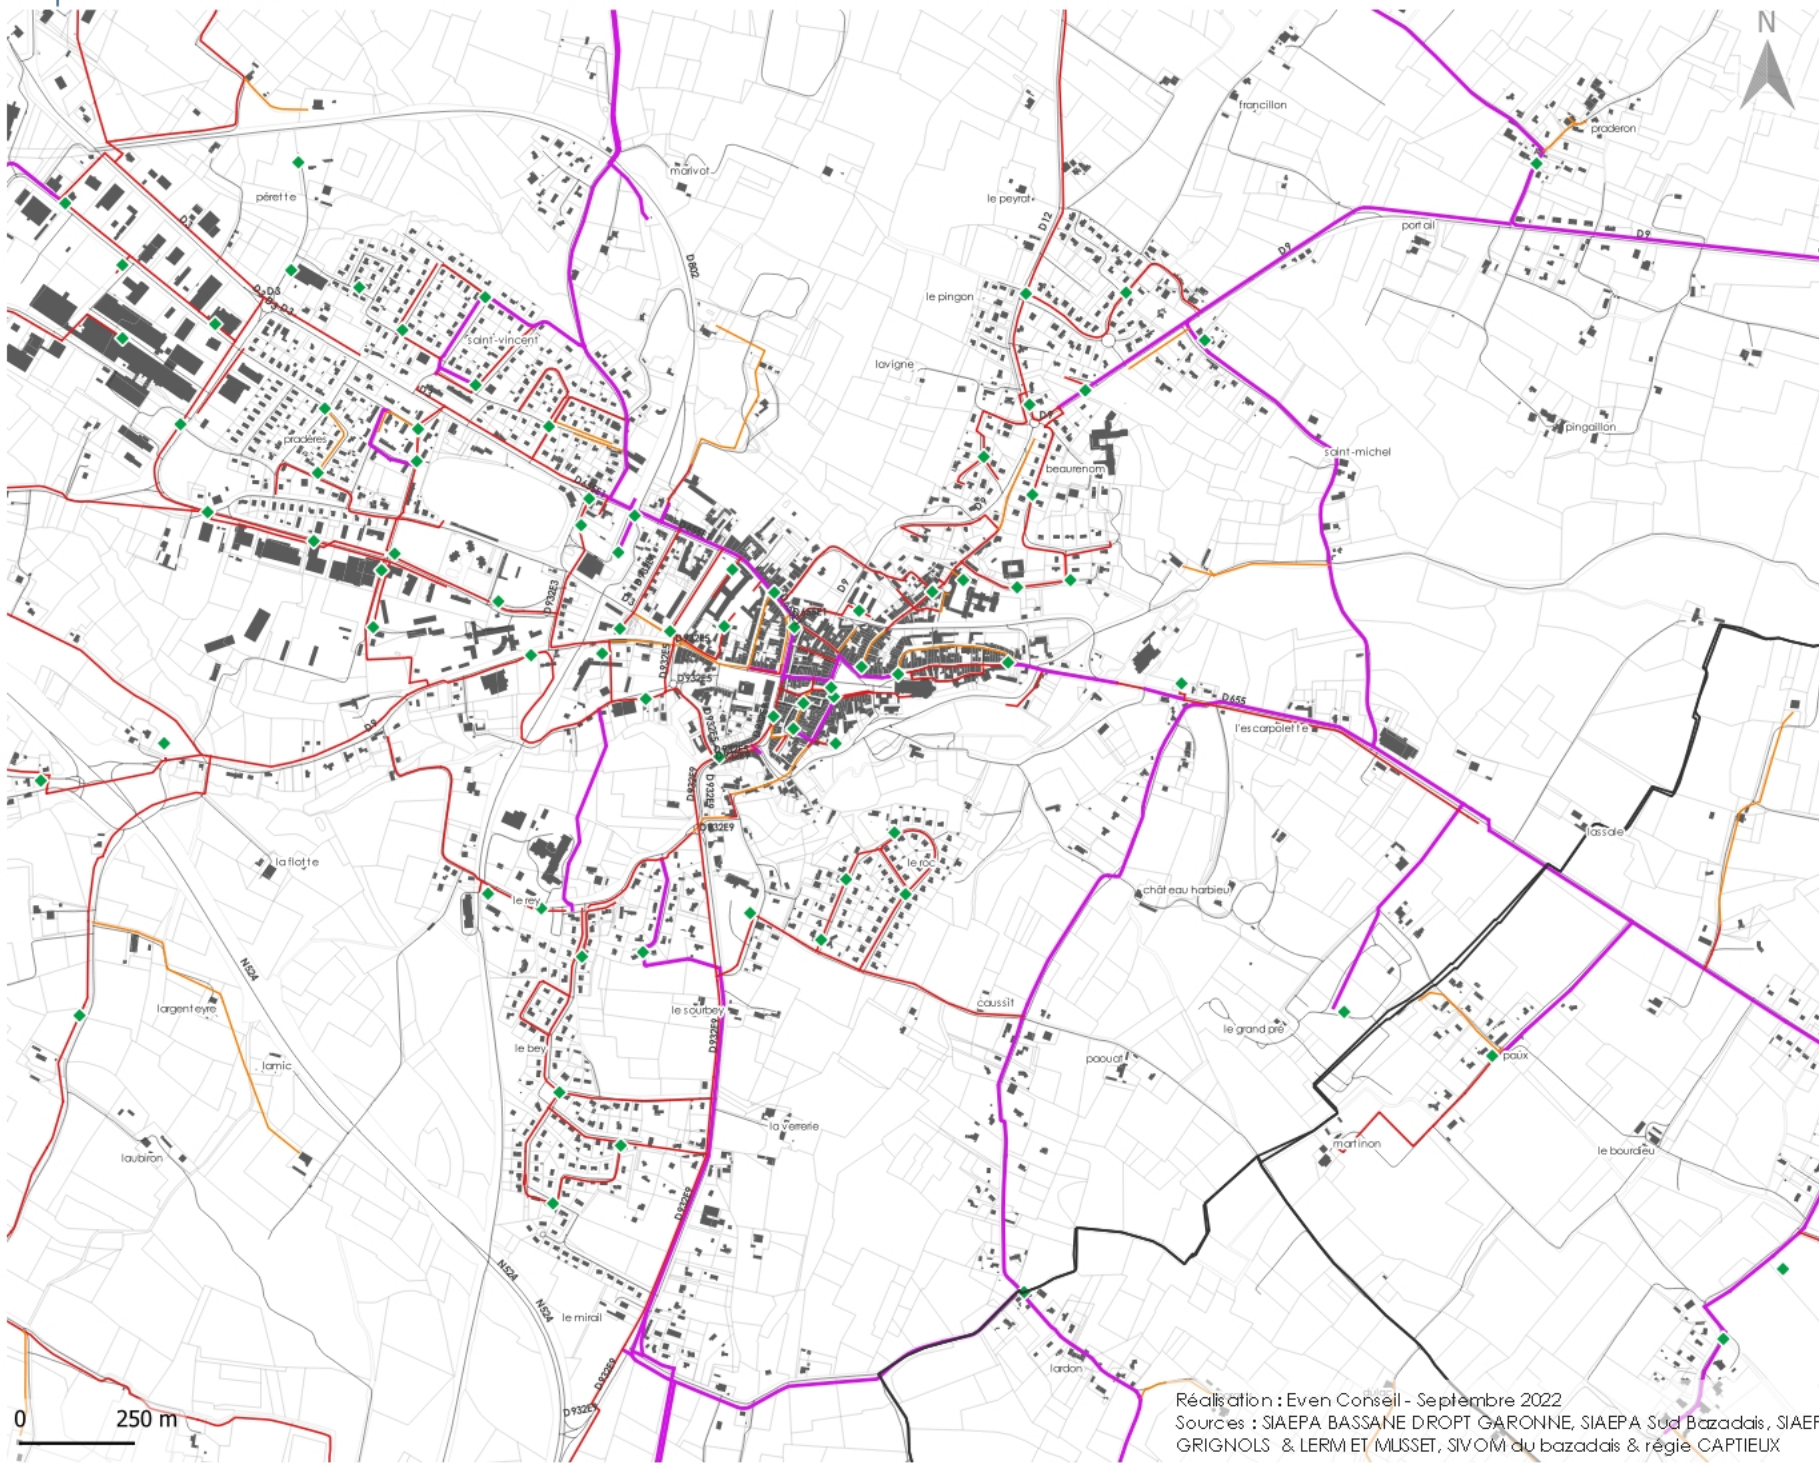




Réalisation : Even Conseil - Septembre 2022

Sources : SIAEPA BASSANE DROPT GARONNE, SIAEPA Sud Bazadais, SIAEPE GRIGNOLS & LERM ET MUSSET, SIVOM du bazadais & régie CAPTIEUX

even
— CONSEIL —

Réseau AEP - Commune de Bazas - Ouest

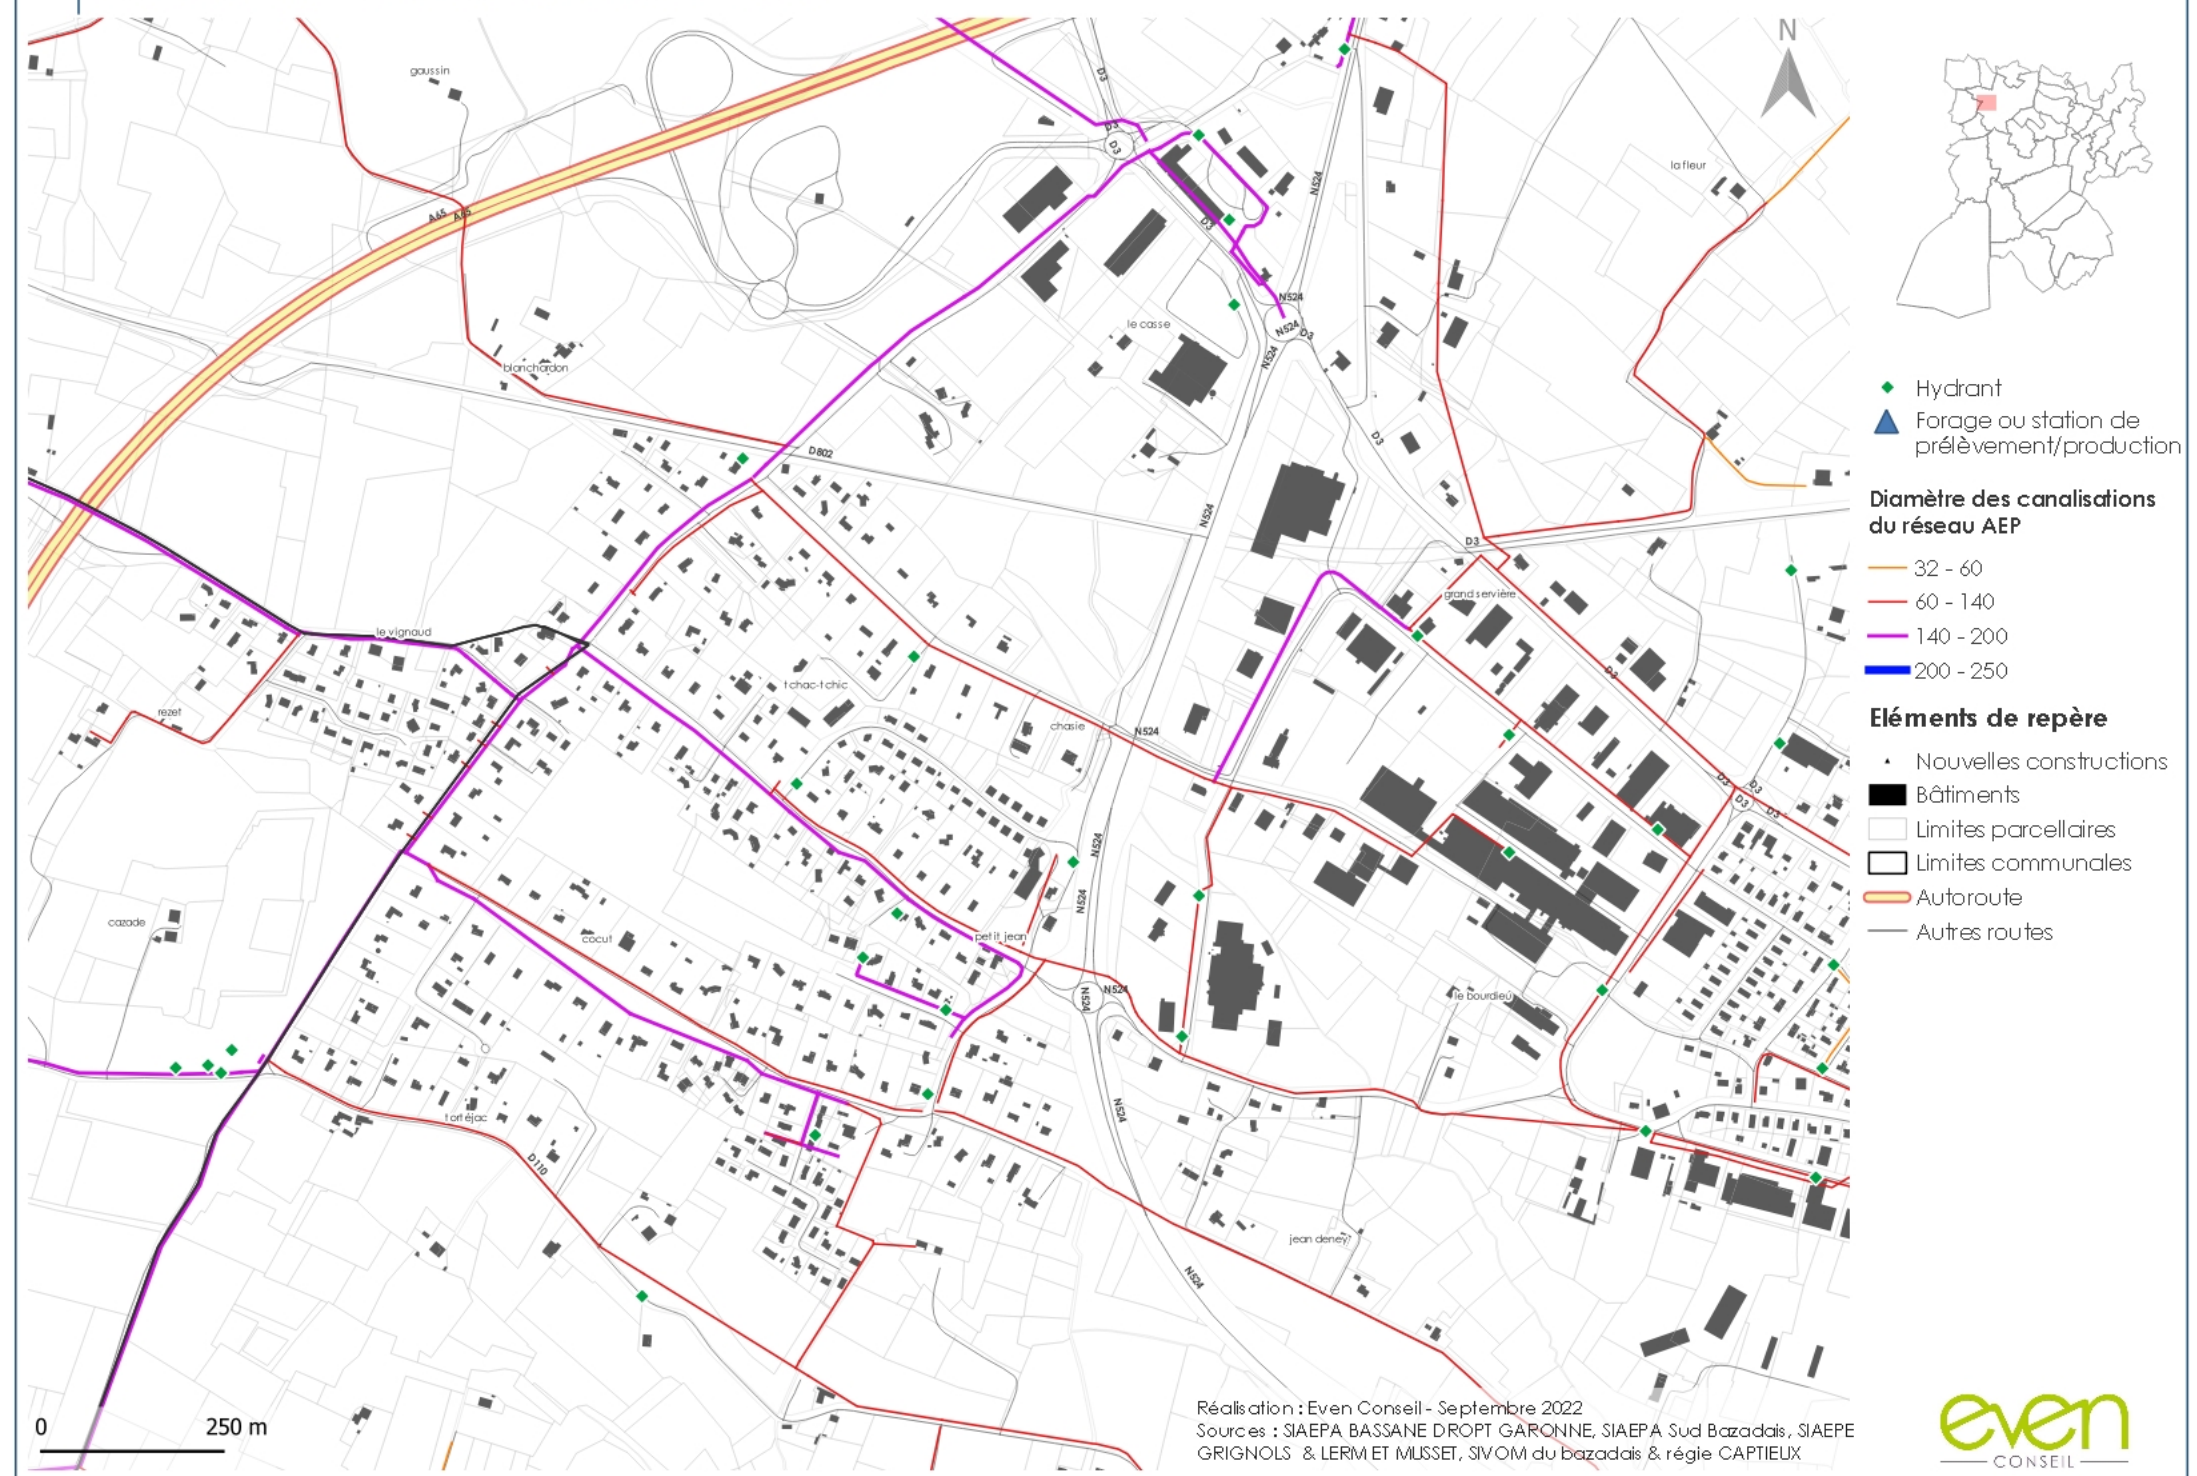

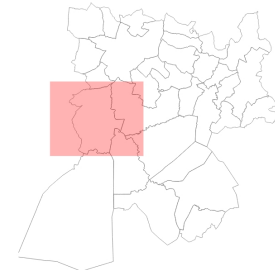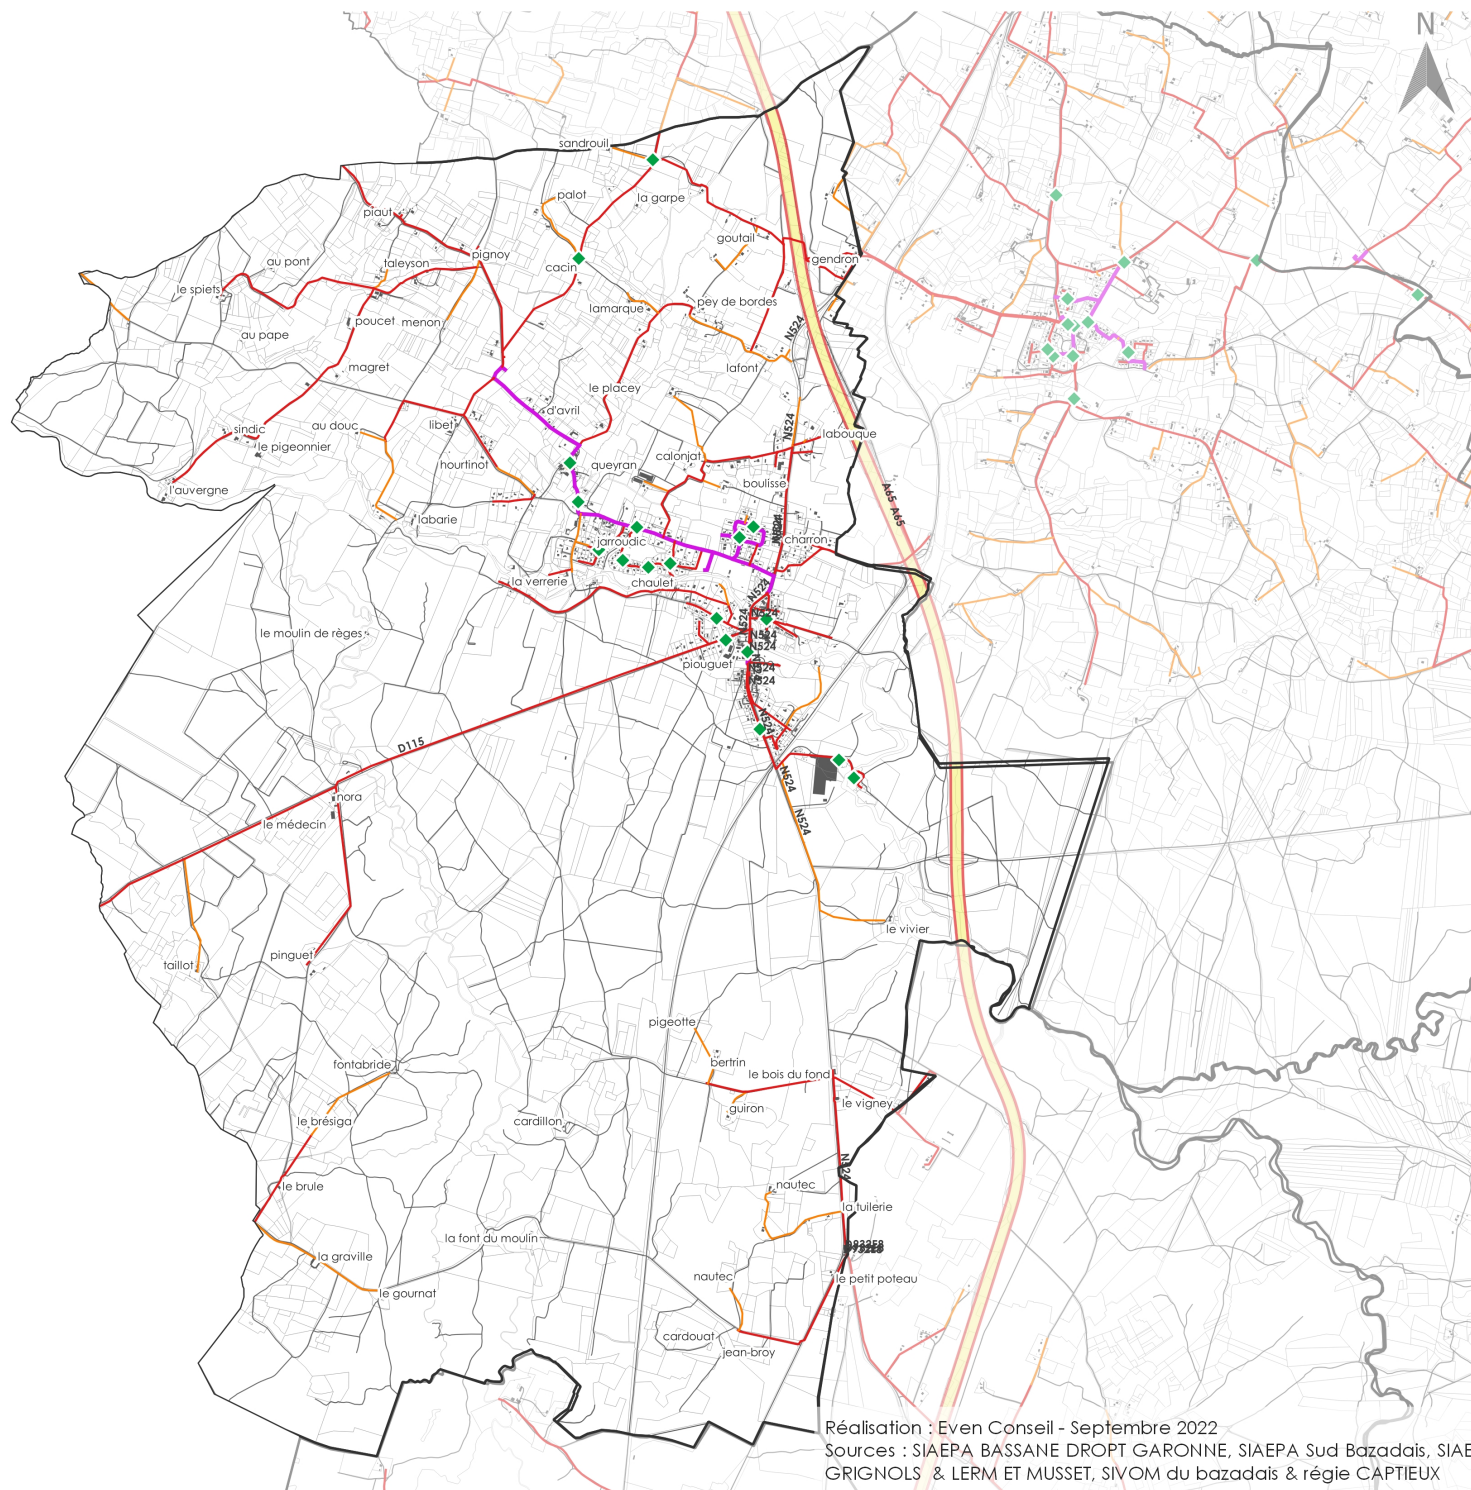

- ◆ Hydrant
- ▲ Forage ou station de prélèvement/production

Diamètre des canalisations du réseau AEP

- 32 - 60
- 60 - 140
- 140 - 200
- 200 - 250

Éléments de repère

- ▲ Nouvelles constructions
- Bâtiments
- Limites parcellaires
- Limites communales
- Autoroute
- Autres routes

0 250 m

Réalisation : Even Conseil - Septembre 2022
 Sources : SIAEPA BASSANE DROPT GARONNE, SIAEPA Sud Bazadais, SIAEPE GRIGNOLS & LERM ET MUSSET, SIVOM du bazadais & régie CAPTIEUX




- ◆ Hydrant
- ▲ Forage ou station de prélèvement/production

Diamètre des canalisations du réseau AEP


- 32 - 60
- 60 - 140
- 140 - 200
- 200 - 250

Éléments de repère

- Nouvelles constructions
- Bâtiments
- Limites parcellaires
- Limites communales
- Autoroute
- Autres routes

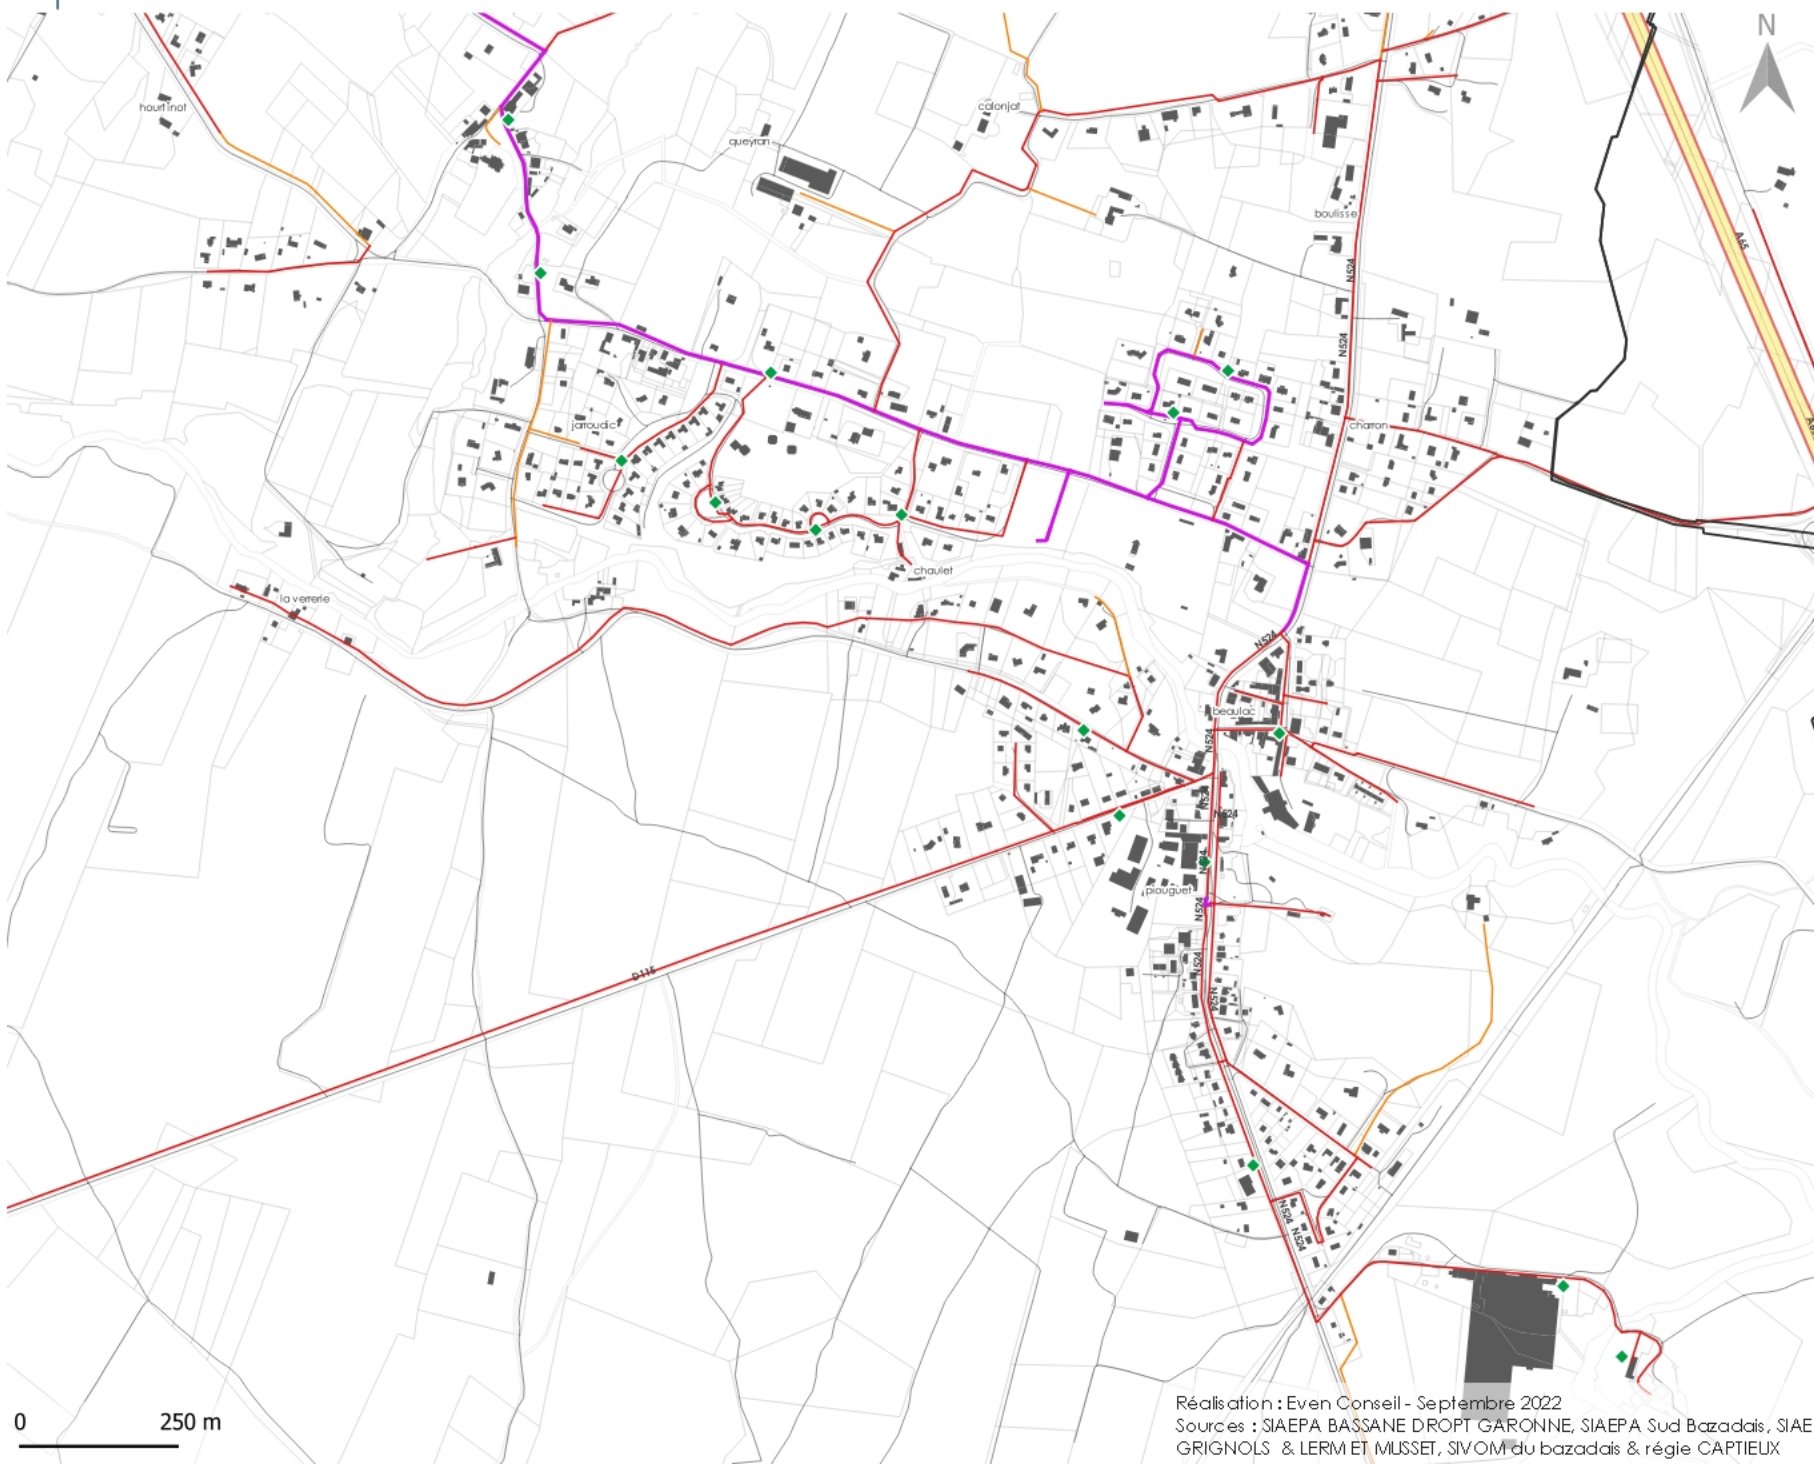

Réseau AEP - Commune de BIRAC

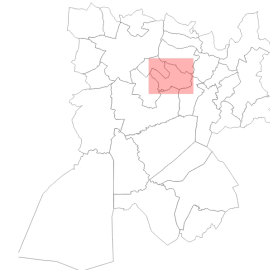


- ◆ Hydrant
- ▲ Forage ou station de prélèvement/production

Diamètre des canalisations du réseau AEP

- 32 - 60
— 60 - 140
— 140 - 200
— 200 - 250

Eléments de repère


- ▲ Nouvelles constructions
- Bâtiments
- Limites parcellaires
- Limites communales
- Autoroute
- Autres routes

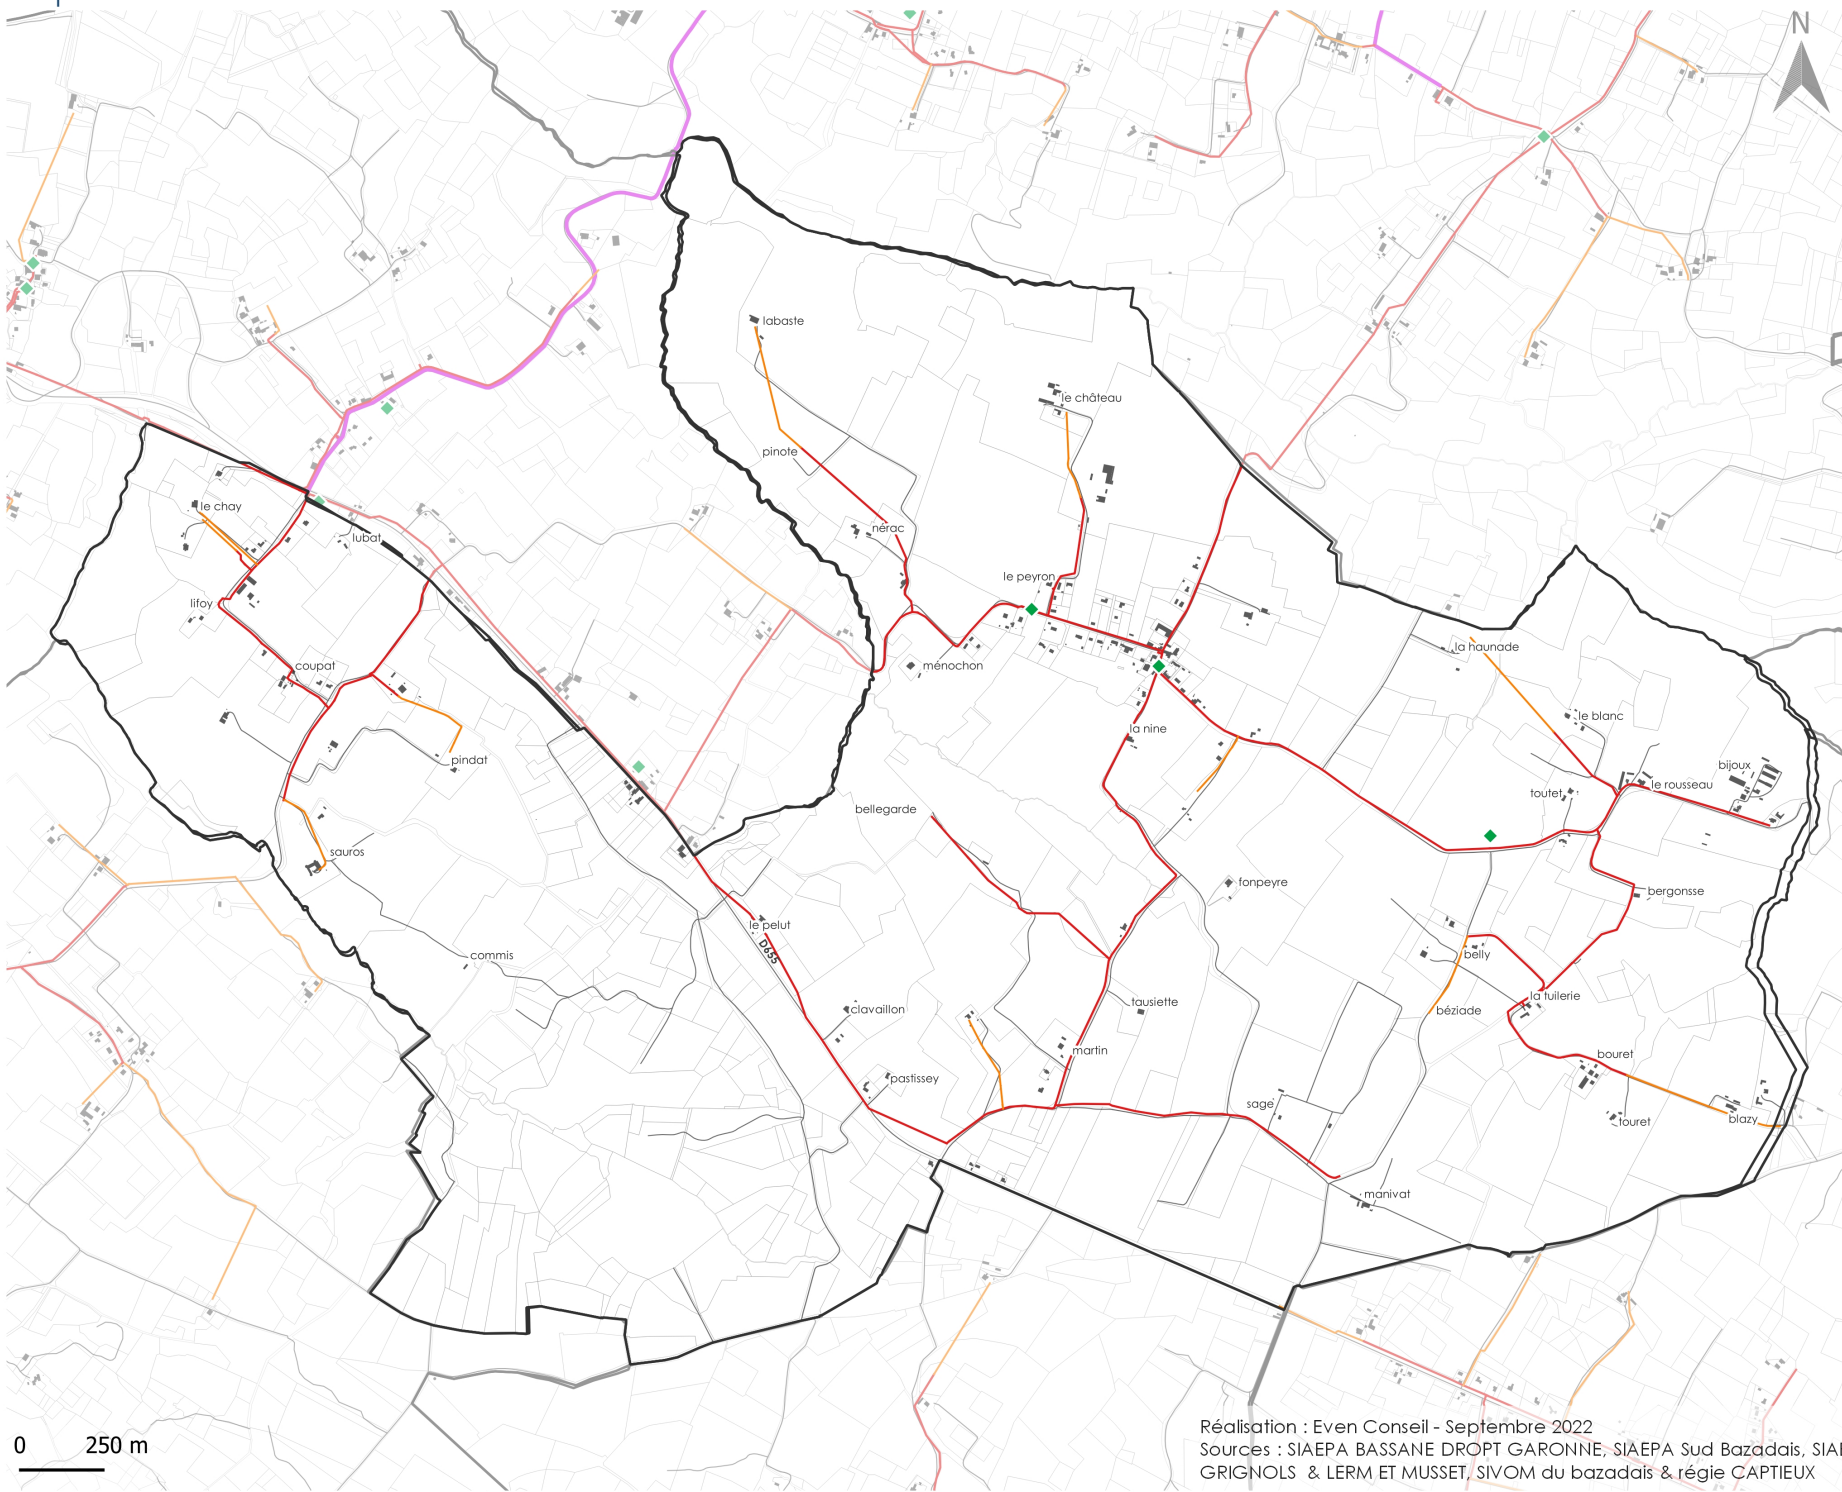

Réalisation : Even Conseil - Septembre 2022
Sources : SIAEPA BASSANE DROPT GARONNE, SIAEPA Sud Bazadais, SIAEPE GRIGNOLS & LERM ET MUSSET, SIVOM du bazadais & régie CAPTIEUX

ever
CONSEIL

0 250 m

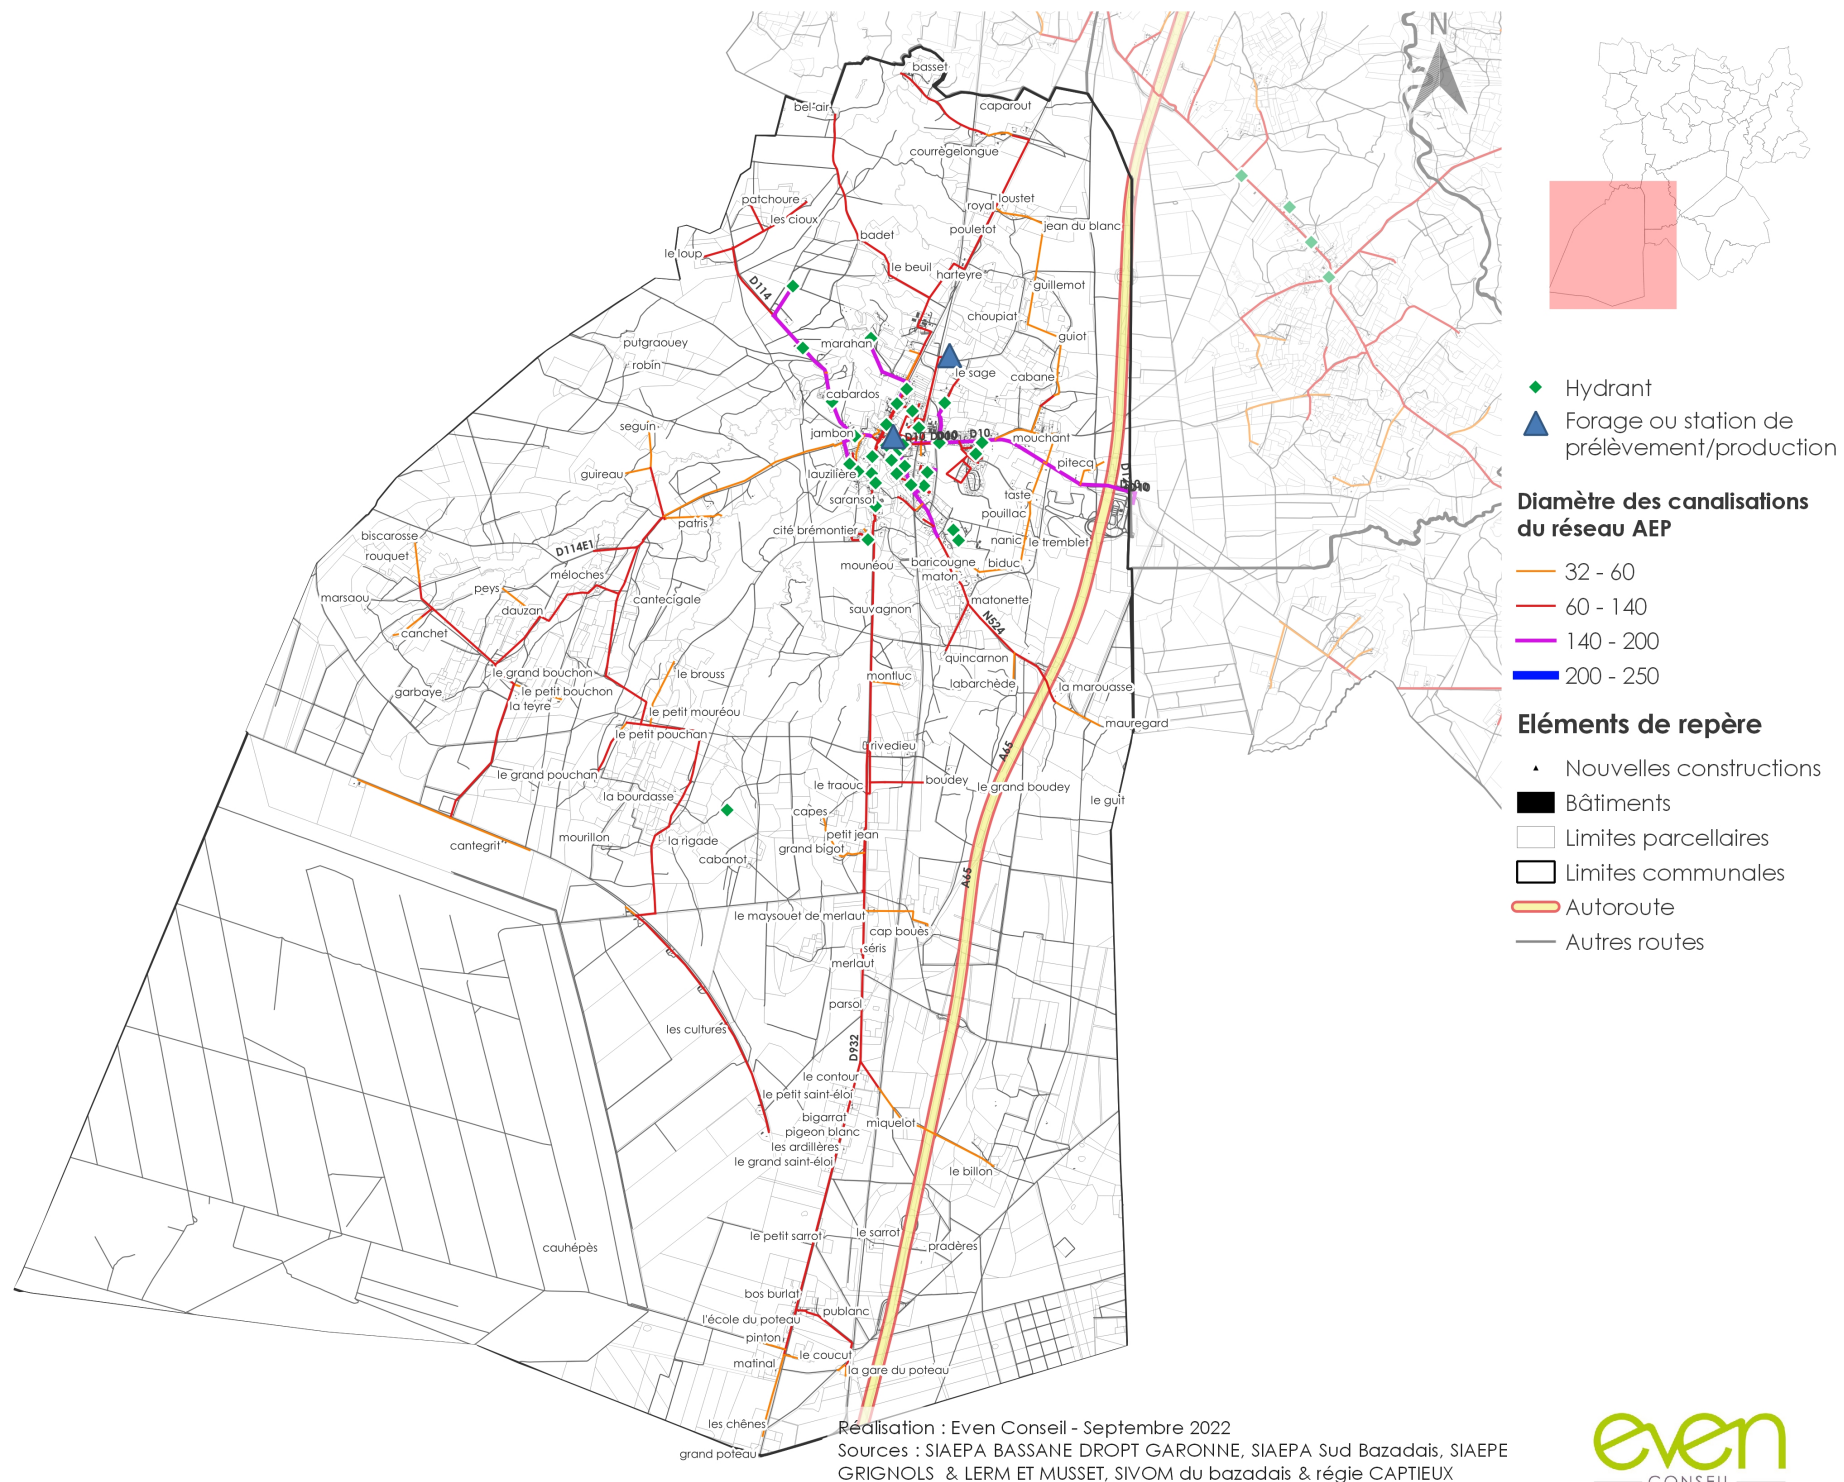

Réseau AEP - Commune de Captieux




- ◆ Hydrant
- ▲ Forage ou station de prélèvement/production

Diamètre des canalisations du réseau AEP

- 32 - 60
- 60 - 140
- 140 - 200
- 200 - 250


Éléments de repère

- Nouvelles constructions
- Bâtiments
- Limites parcellaires
- Limites communales
- Autoroute
- Autres routes

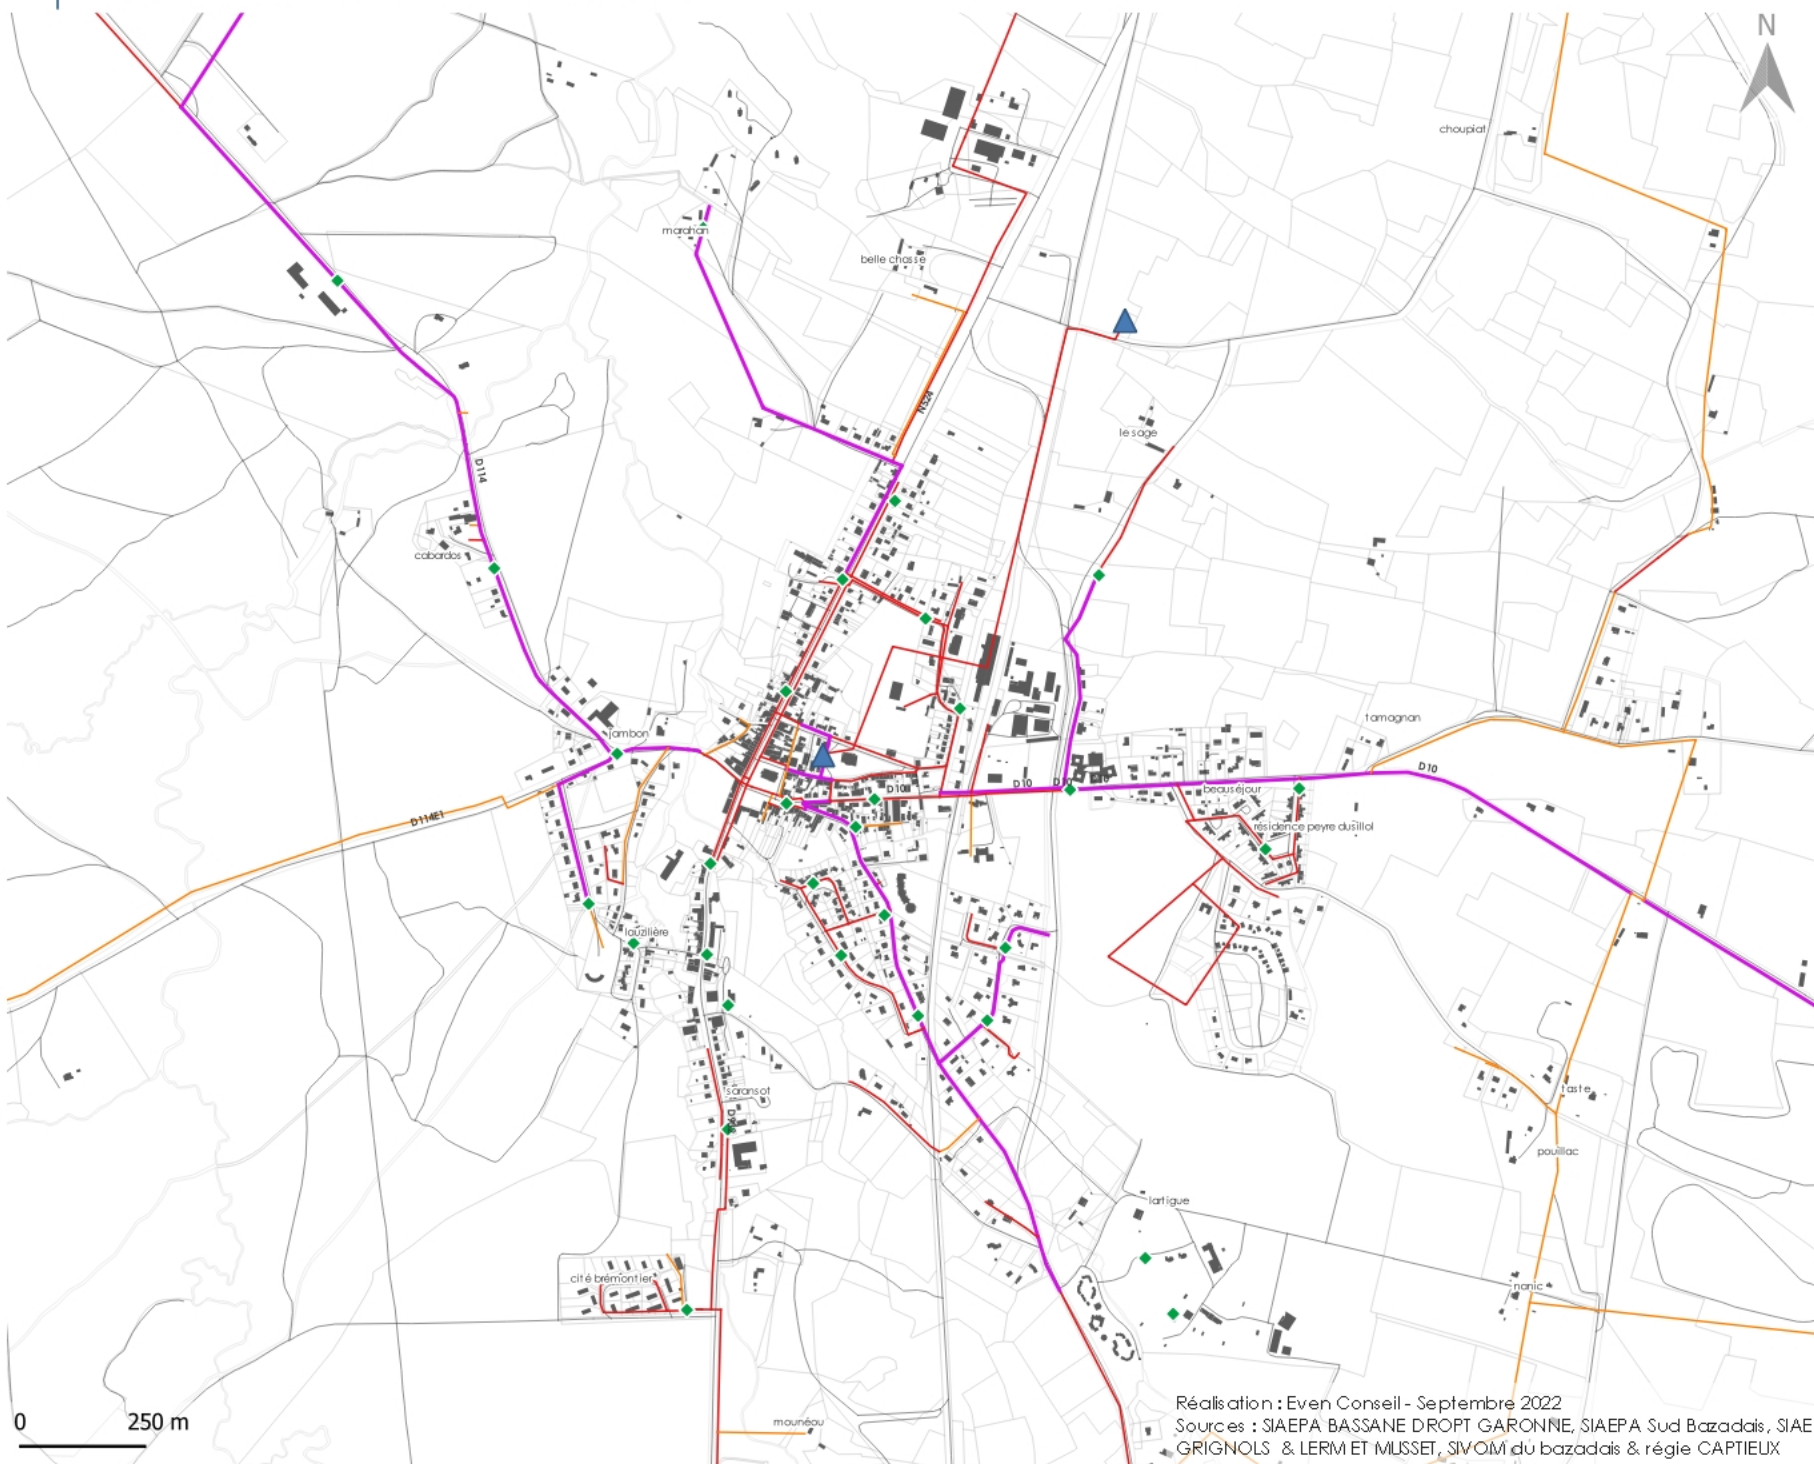

Réalisation : Even Conseil - Septembre 2022
Sources : SIAEPA BASSANE DROPT GARONNE, SIAEPA Sud Bazadais, SIAEPE GRIGNOLS & LERM ET MUSSET, SIVOM du bazadais & régie CAPTIEUX

Réseau AEP - Commune de CAUVIGNAC

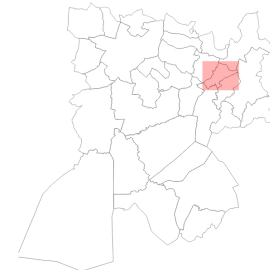


- ◆ Hydrant
- ▲ Forage ou station de prélèvement/production

Diamètre des canalisations du réseau AEP

- 32 - 60
- 60 - 140
- 140 - 200
- 200 - 250

Éléments de repère


- ▲ Nouvelles constructions
- Bâtiments
- Limites parcellaires
- Limites communales
- Autoroute
- Autres routes

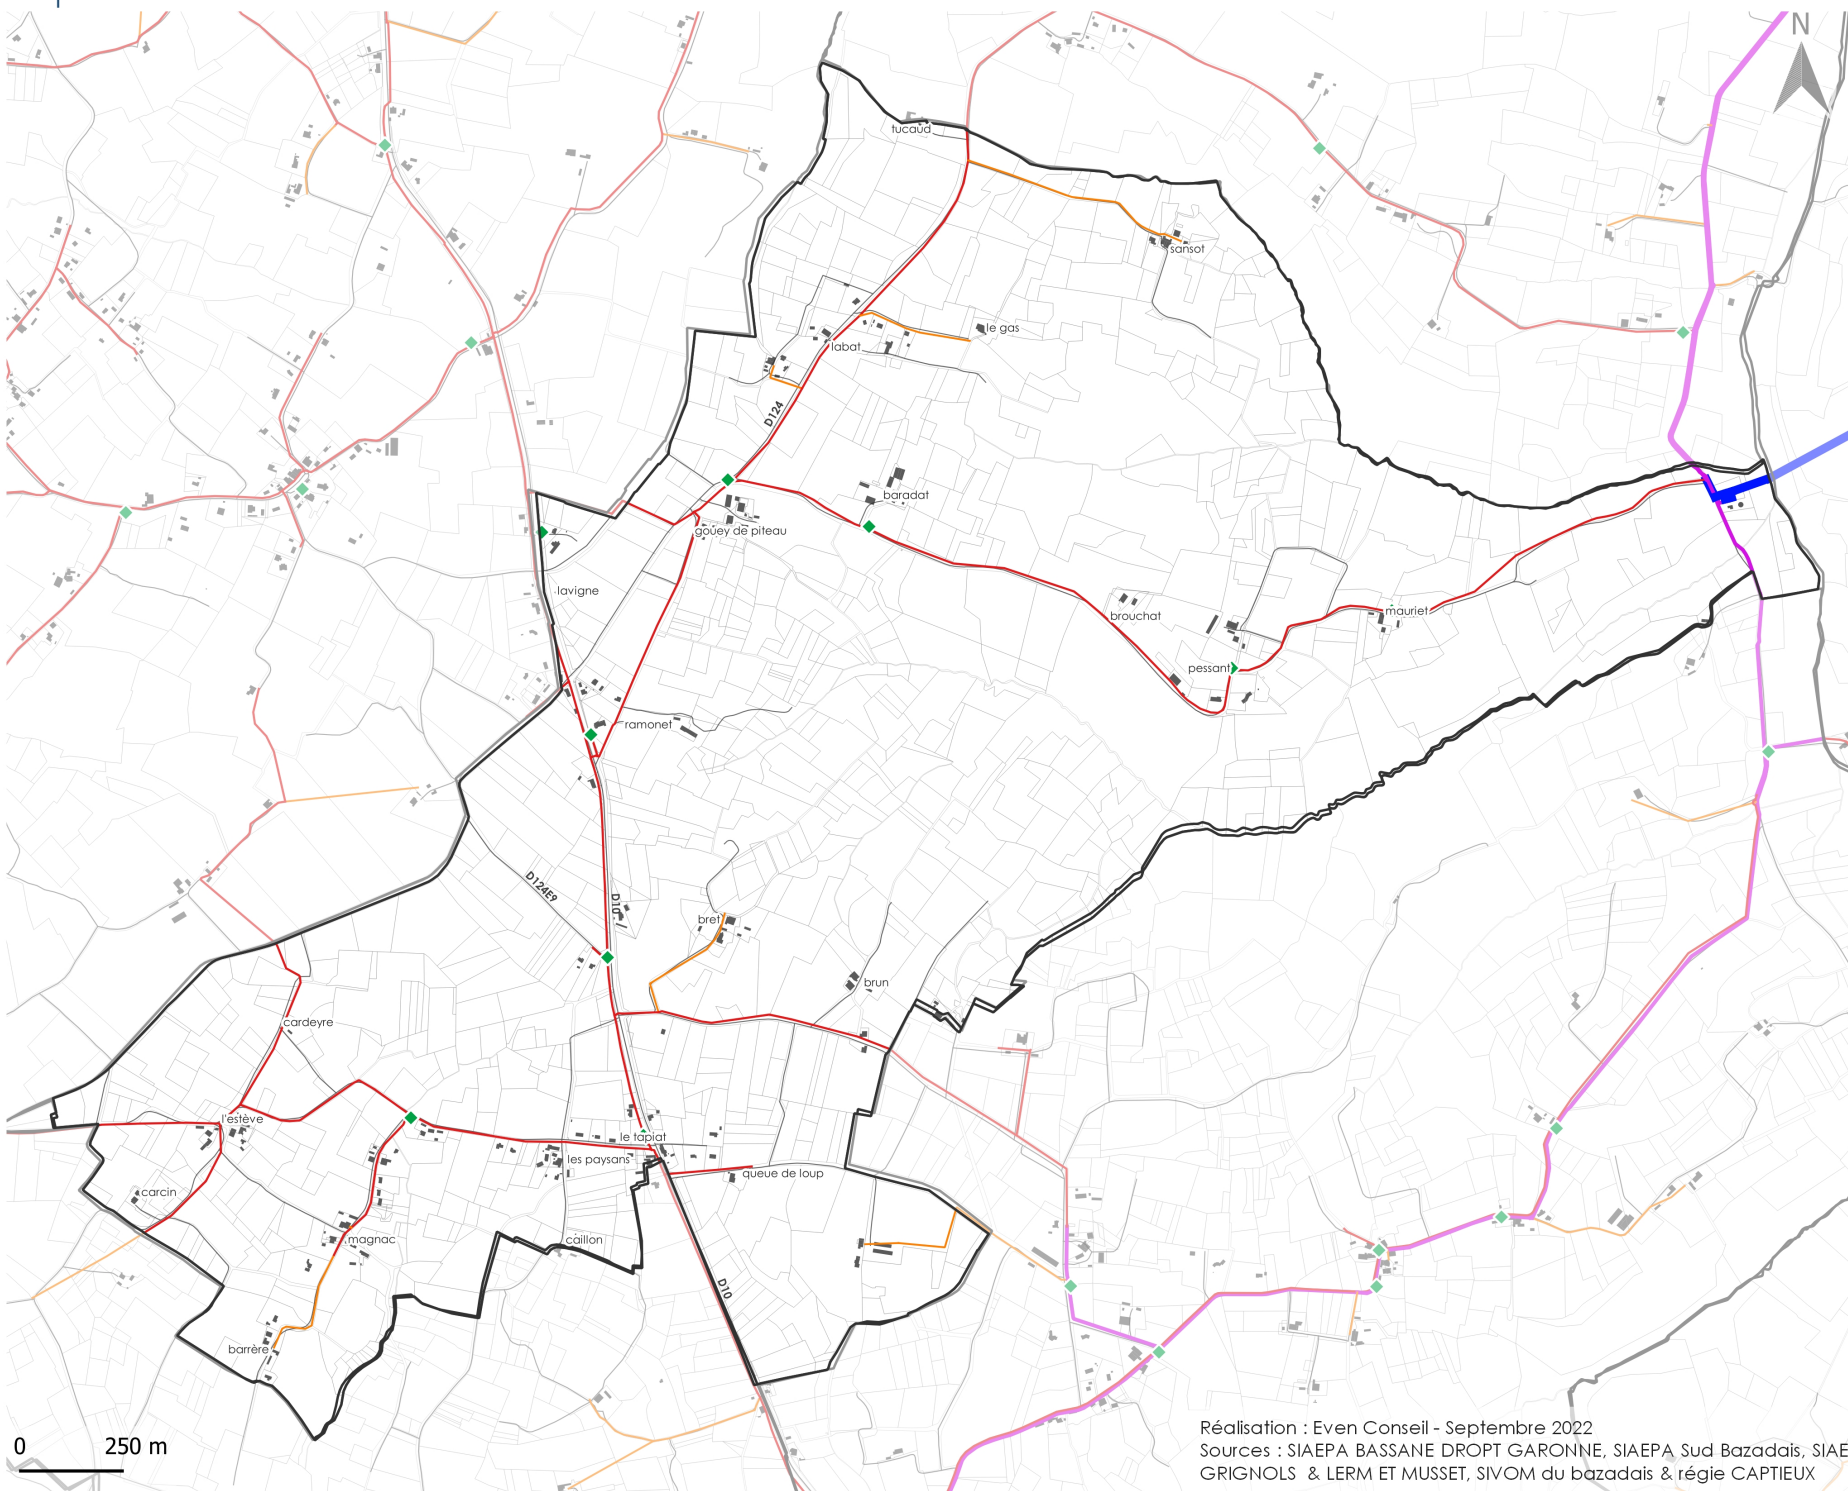

0 250 m

Réalisation : Even Conseil - Septembre 2022
Sources : SIAEPA BASSANE DROPT GARONNE, SIAEPA Sud Bazadais, SIAEPE GRIGNOLS & LERM ET MUSSET, SIVOM du bazadais & régie CAPTIEUX

even
CONSEIL

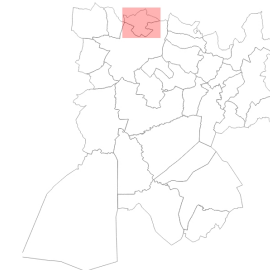


- ◆ Hydrant
- ▲ Forage ou station de prélèvement/production

Diamètre des canalisations du réseau AEP

- 32 - 60
- 60 - 140
- 140 - 200
- 200 - 250

Éléments de repère


- ▲ Nouvelles constructions
- Bâtiments
- Limites parcellaires
- Limites communales
- Autoroute
- Autres routes

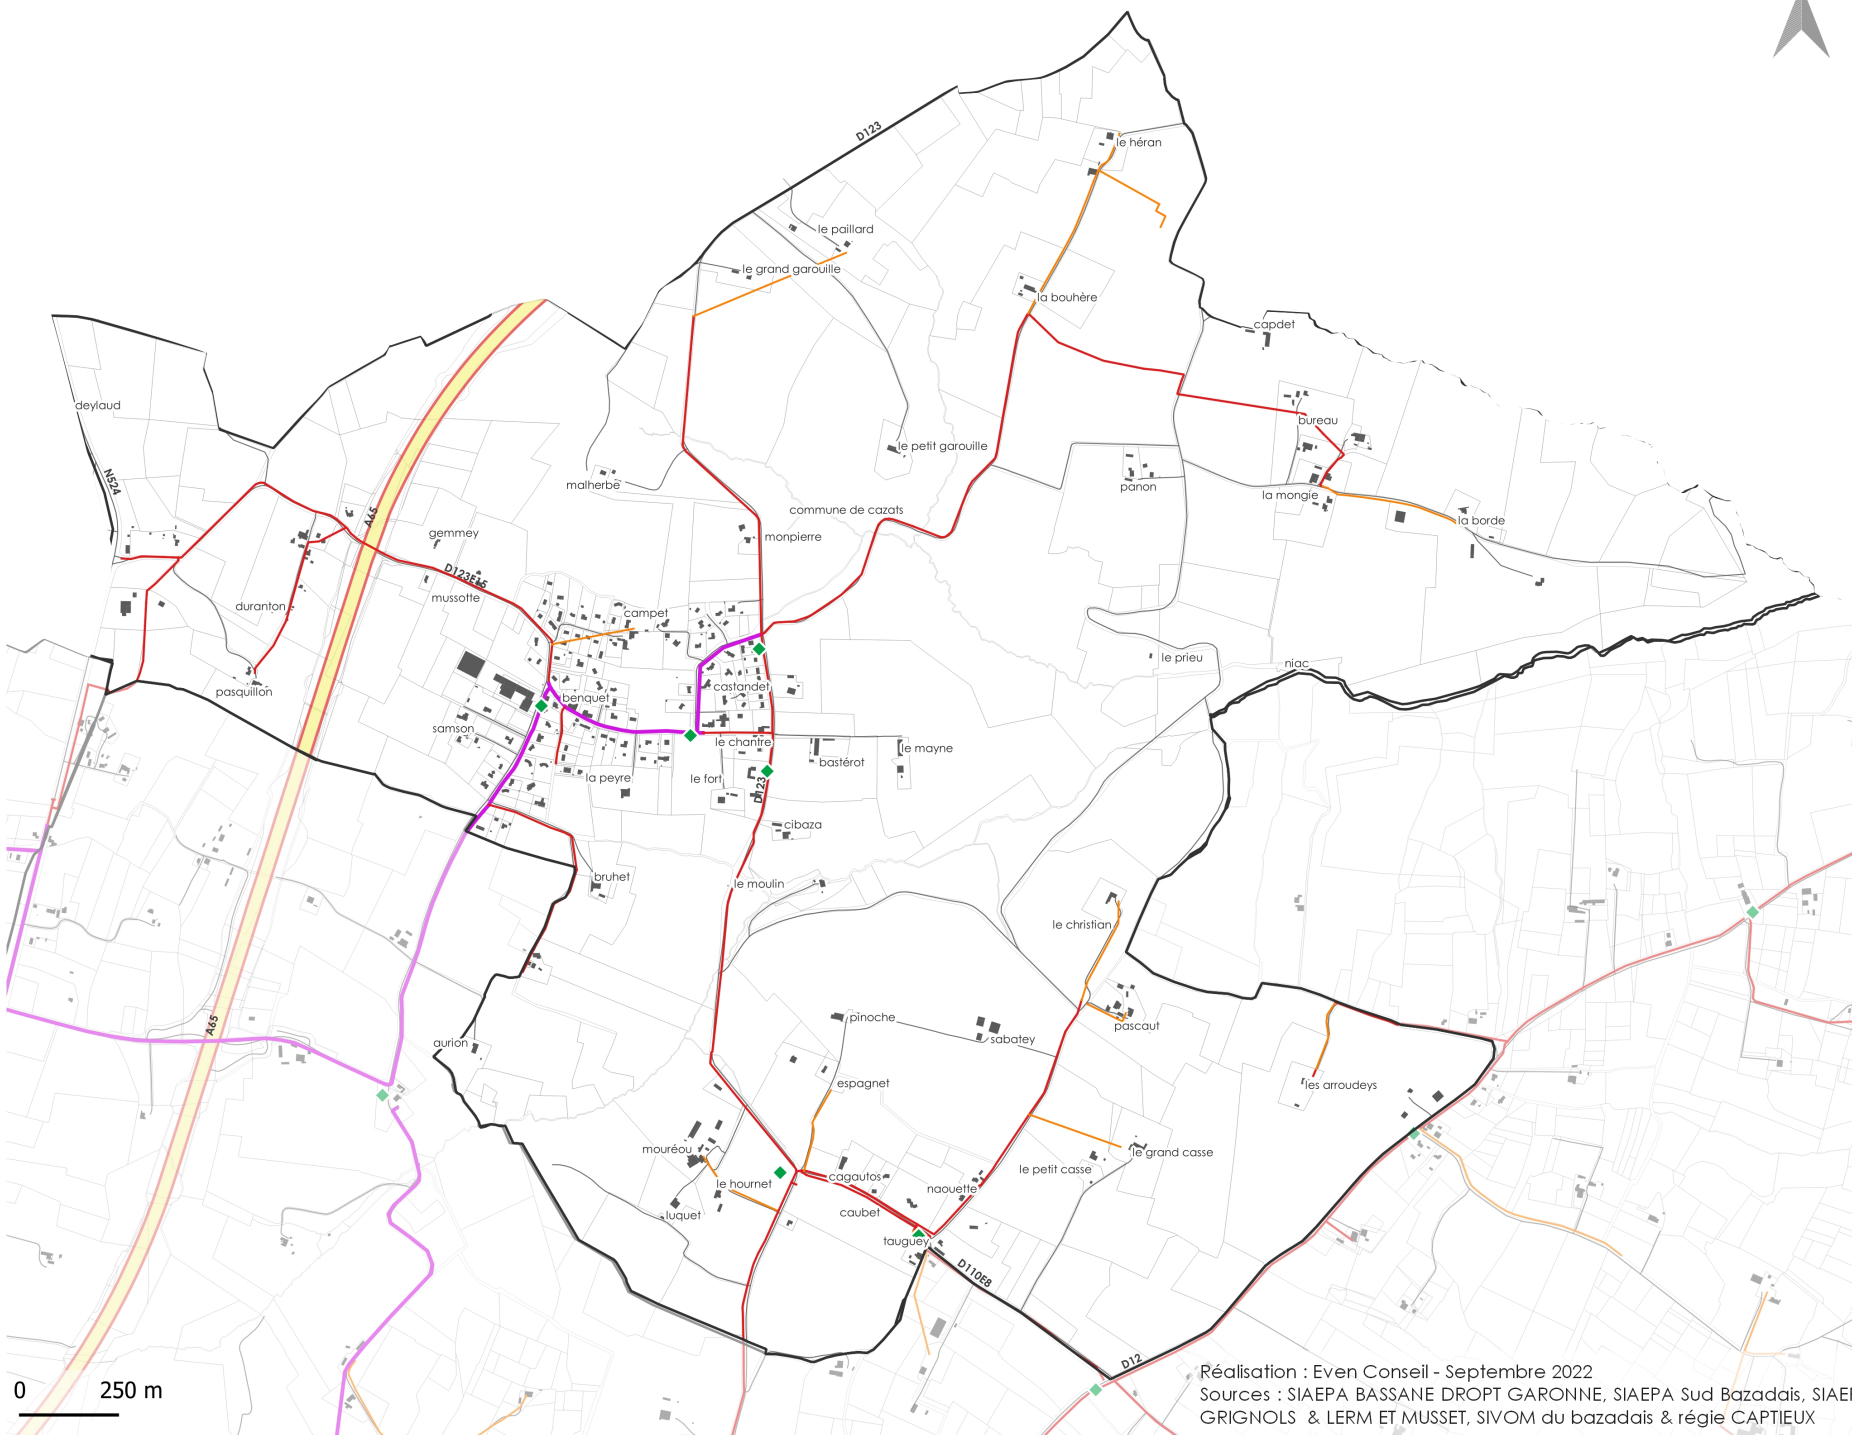


0 250 m

Réalisation : Even Conseil - Septembre 2022
 Sources : SIAEPA BASSANE DROPT GARONNE, SIAEPA Sud Bazadais, SIAEPE GRIGNOLS & LERM ET MUSSET, SIVOM du bazadais & régie CAPTIEUX

- ▲ Nouvelles constructions
- Bâtiments
- Limites parcellaires
- Limites communales
- Autoroute
- Autres routes

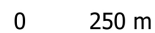



ever
CONSEIL

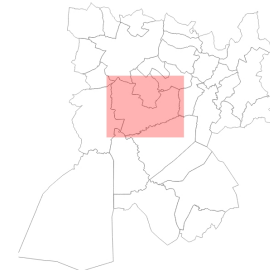

Diamètre des canalisations du réseau AEP






Eléments de repère

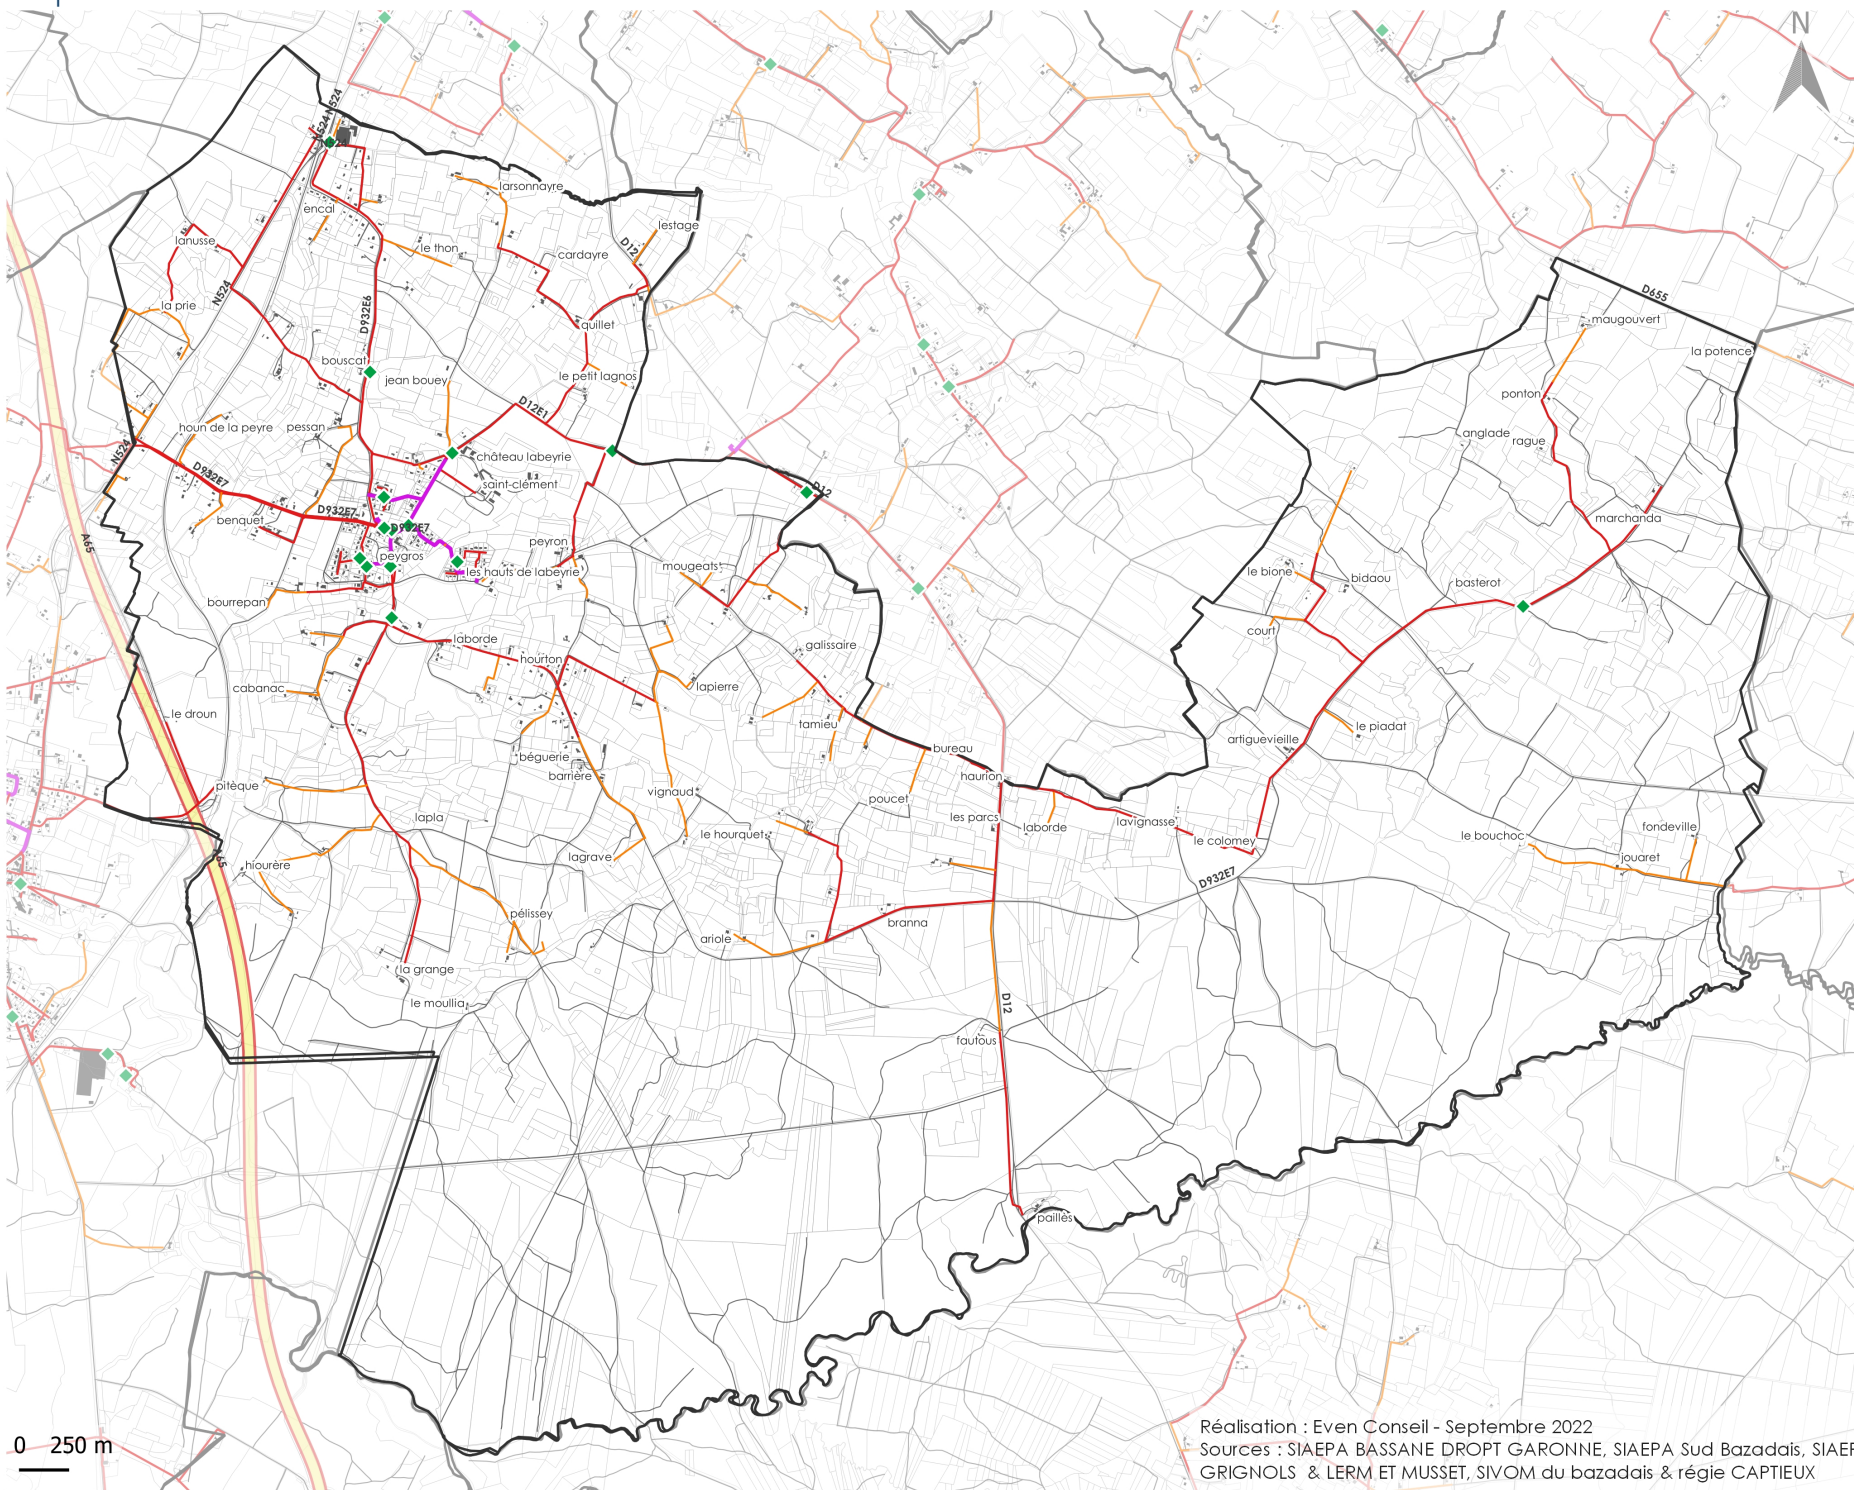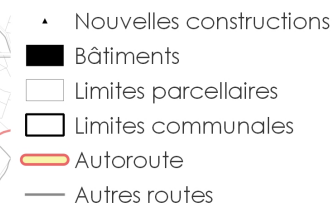

Réalisation : Even Conseil - Septembre 2022
Sources : SIAEPA BASSANE DROPT GARONNE, SIAEPA Sud Bazadais, SIAEPE GRIGNOLS & LERM ET MUSSET, SIVOM du bazadais & régie CAPTIEUX

Réseau AEP - Commune de Cudos

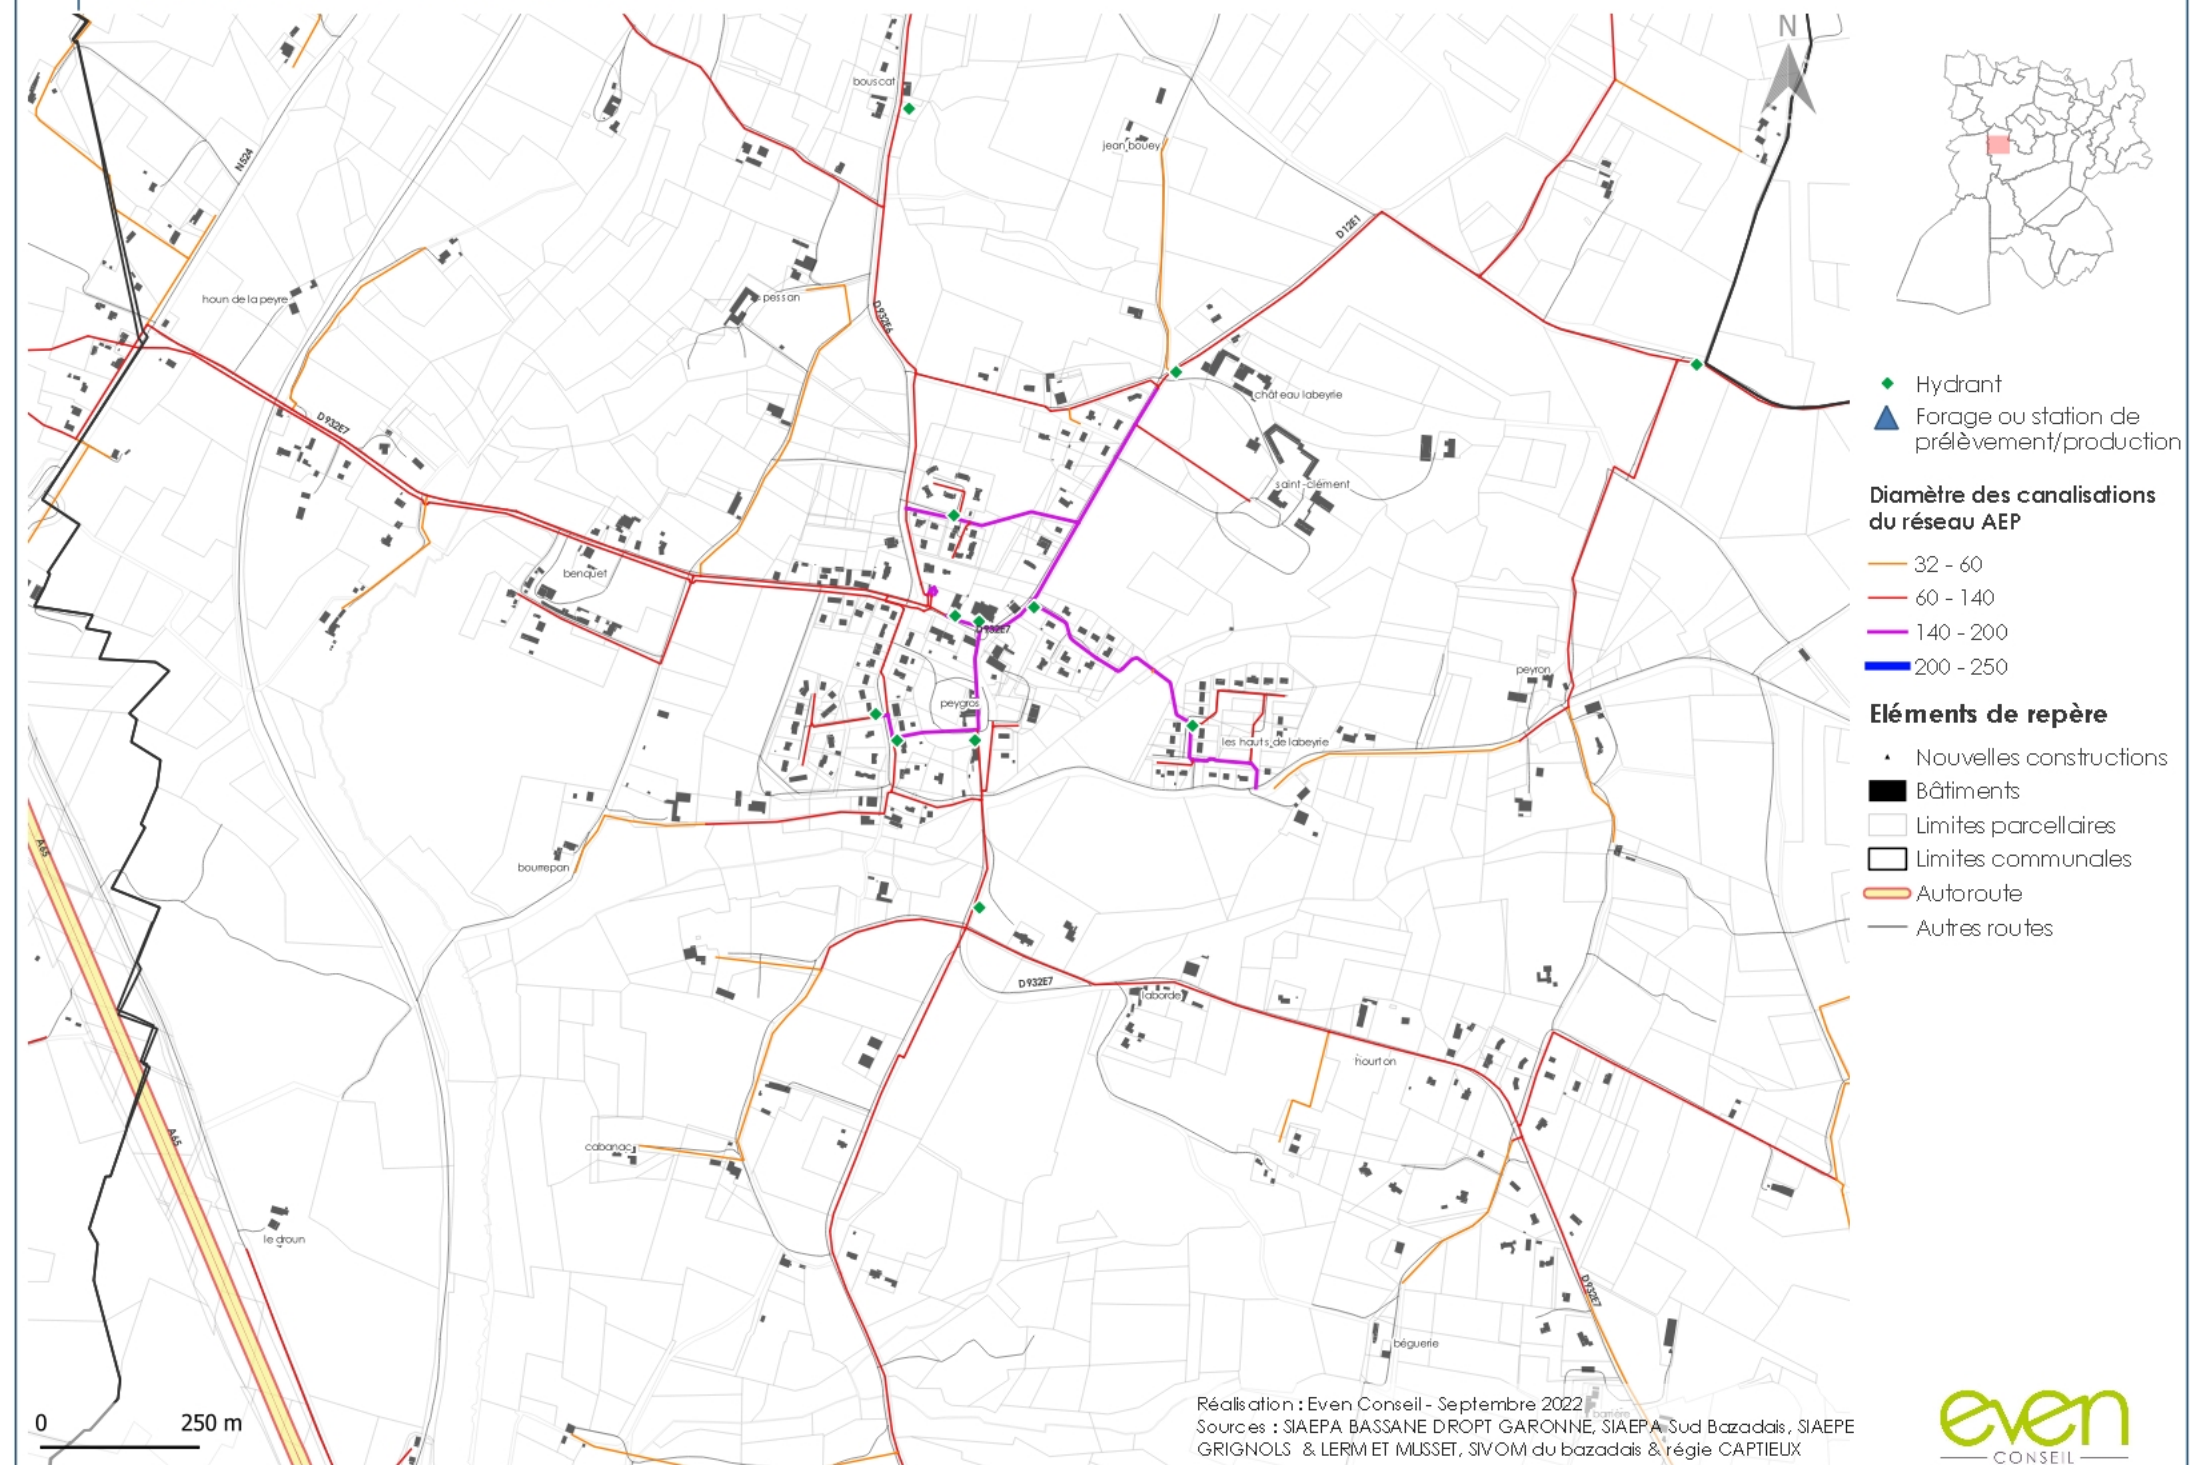

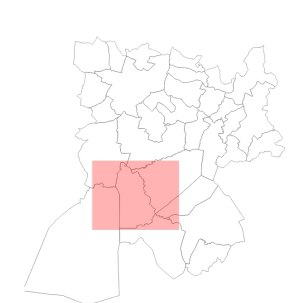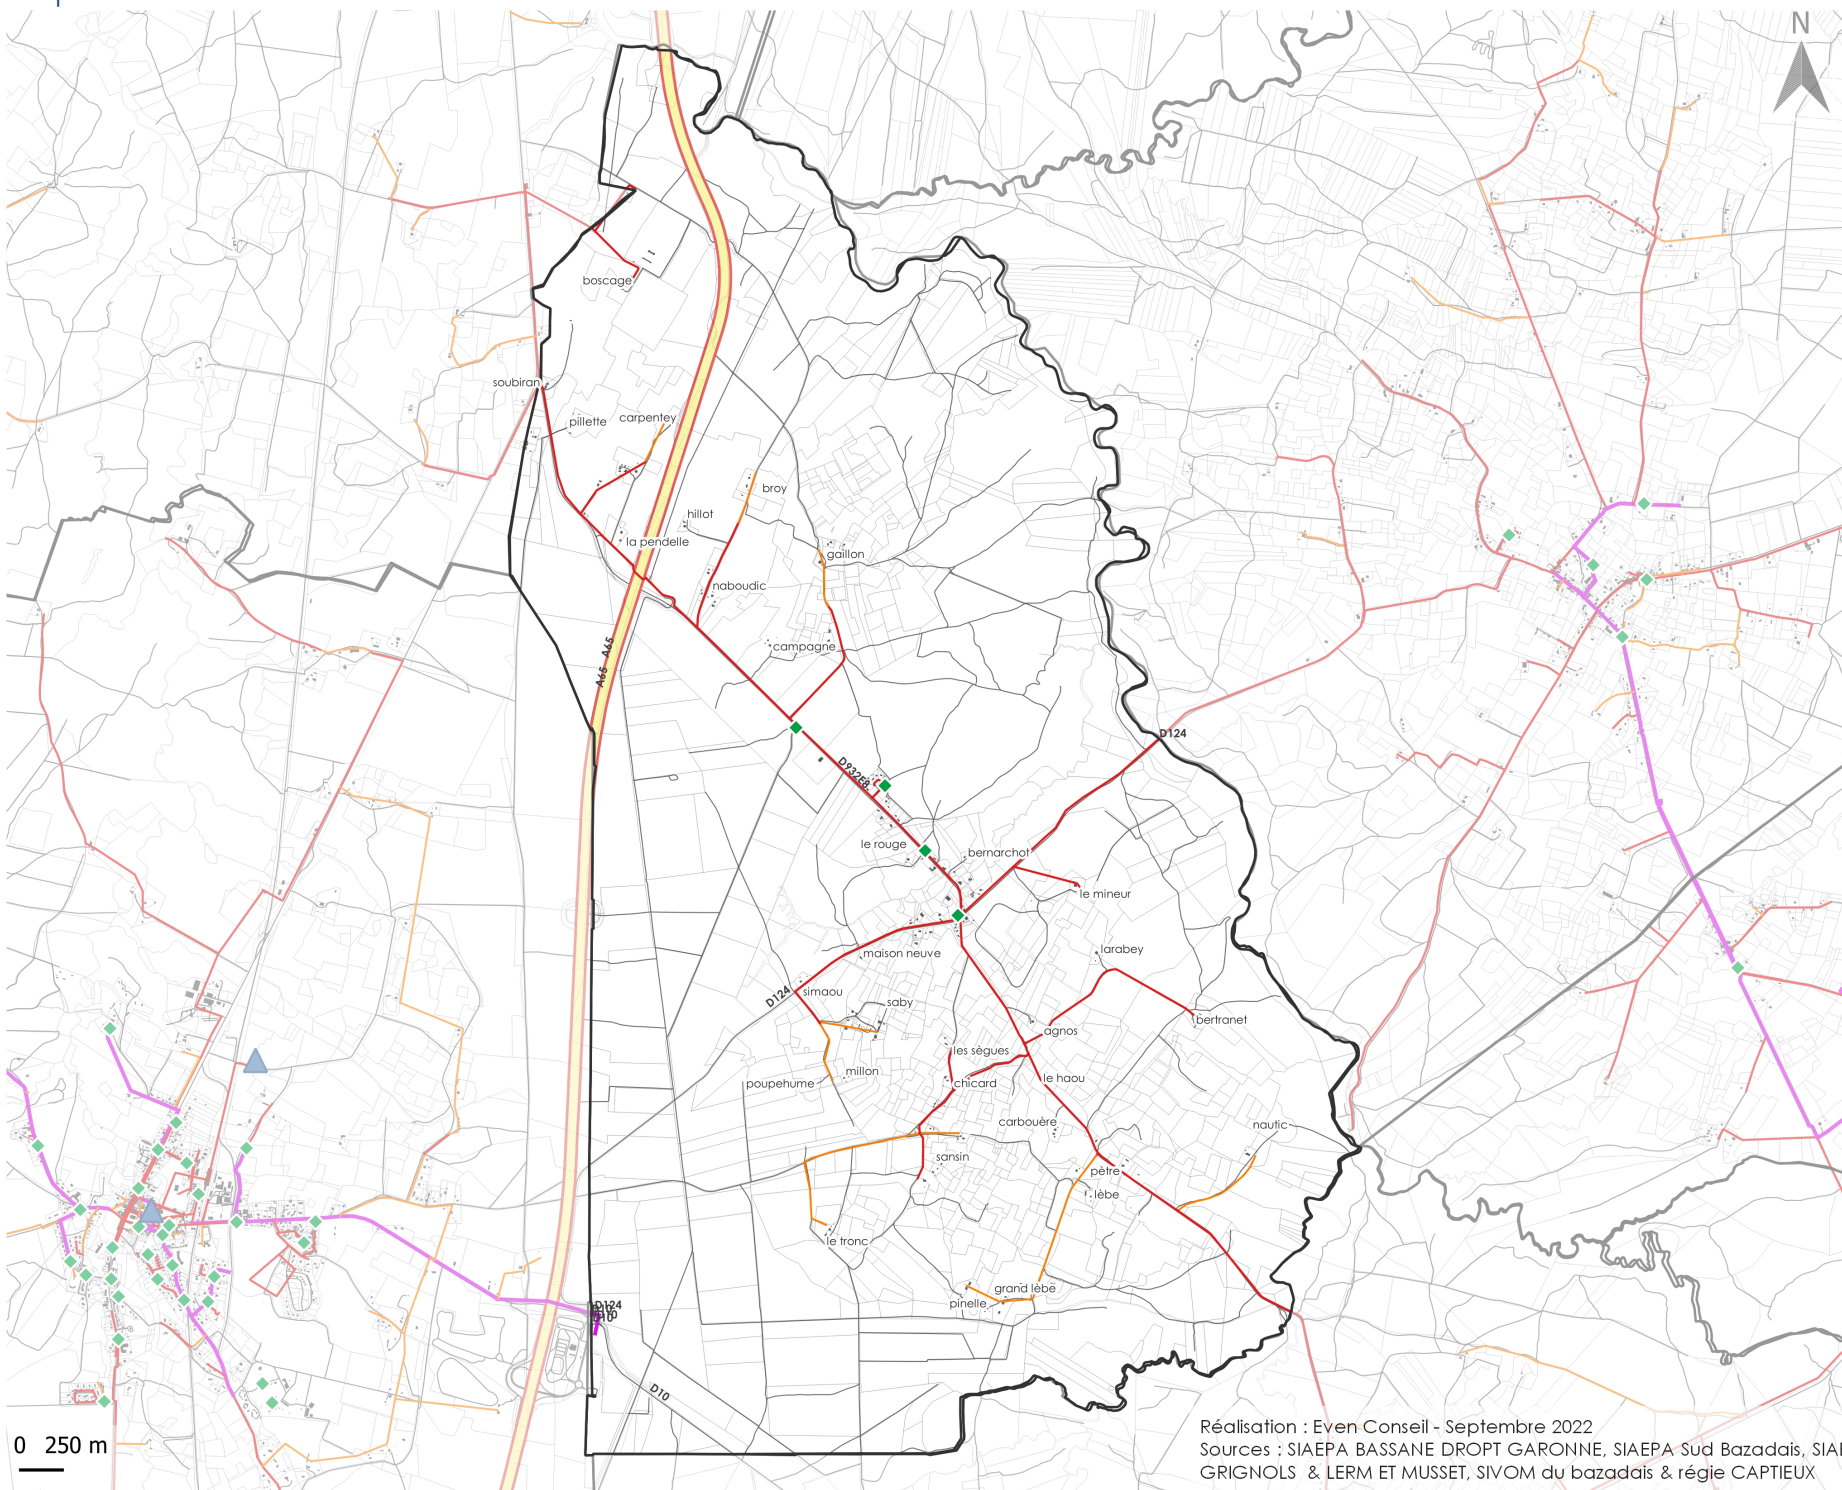

- ◆ Hydrant
- ▲ Forage ou station de prélèvement/production

Diamètre des canalisations du réseau AEP

- 32 - 60
- 60 - 140
- 140 - 200
- 200 - 250

Éléments de repère

- ▲ Nouvelles constructions
- Bâtiments
- Limites parcellaires
- Limites communales
- Autoroute
- Autres routes




- ◆ Hydrant
- ▲ Forage ou station de prélèvement/production


Diamètre des canalisations du réseau AEP

- 32 - 60
- 60 - 140
- 140 - 200
- 200 - 250

Éléments de repère

- Nouvelles constructions
- Bâtiments
- Limites parcellaires
- Limites communales
- Autoroute
- Autres routes

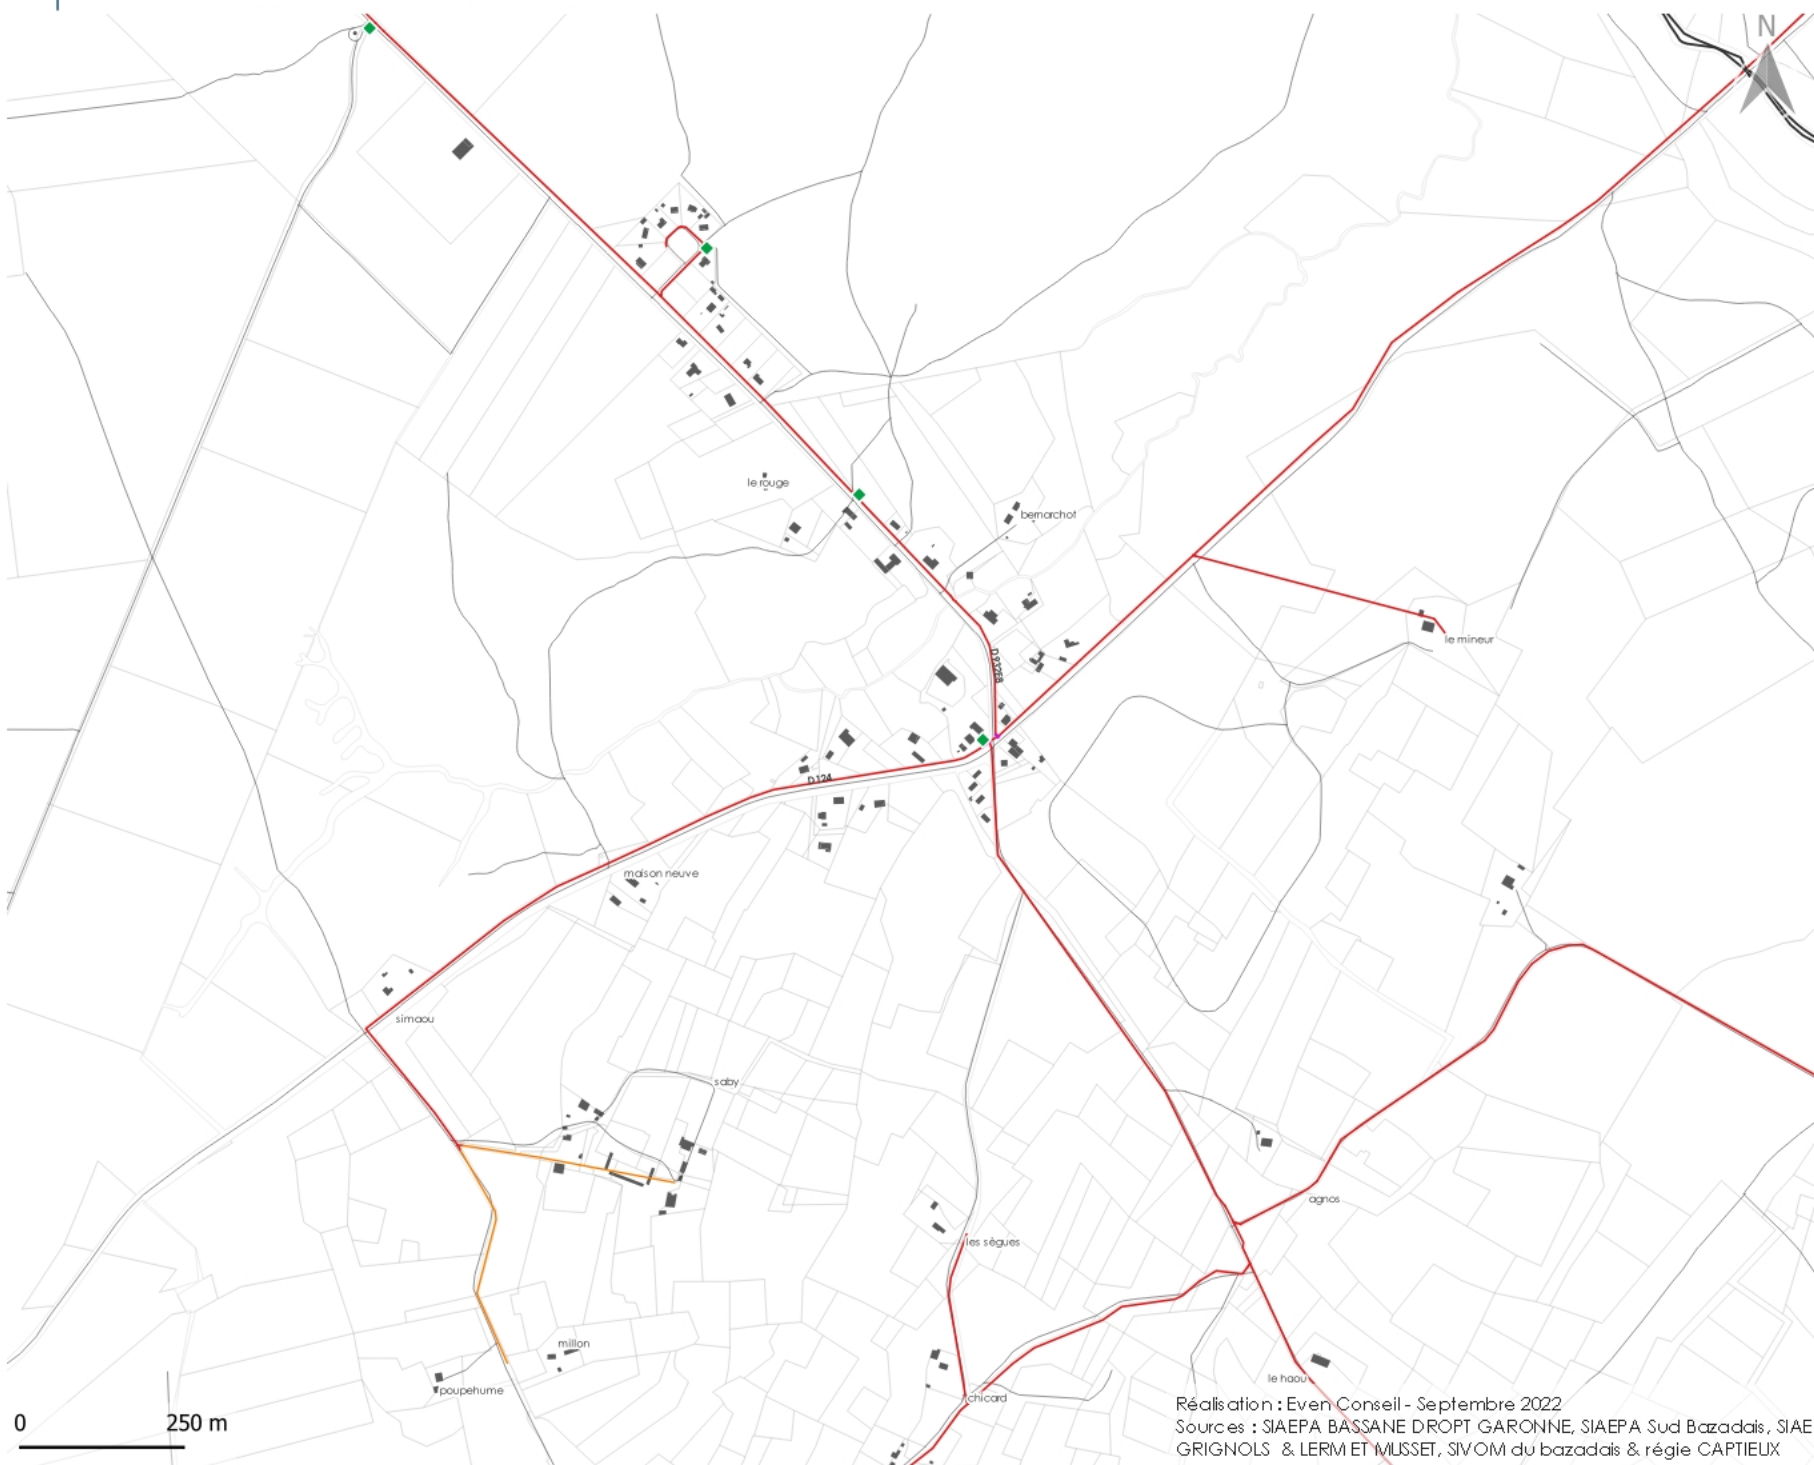

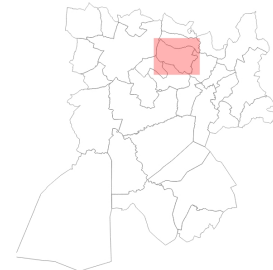


- ◆ Hydrant
- ▲ Forage ou station de prélèvement/production

Diamètre des canalisations du réseau AEP

- 32 - 60
- 60 - 140
- 140 - 200
- 200 - 250


Éléments de repère

- ▲ Nouvelles constructions
- Bâtiments
- Limites parcellaires
- Limites communales
- Autoroute
- Autres routes

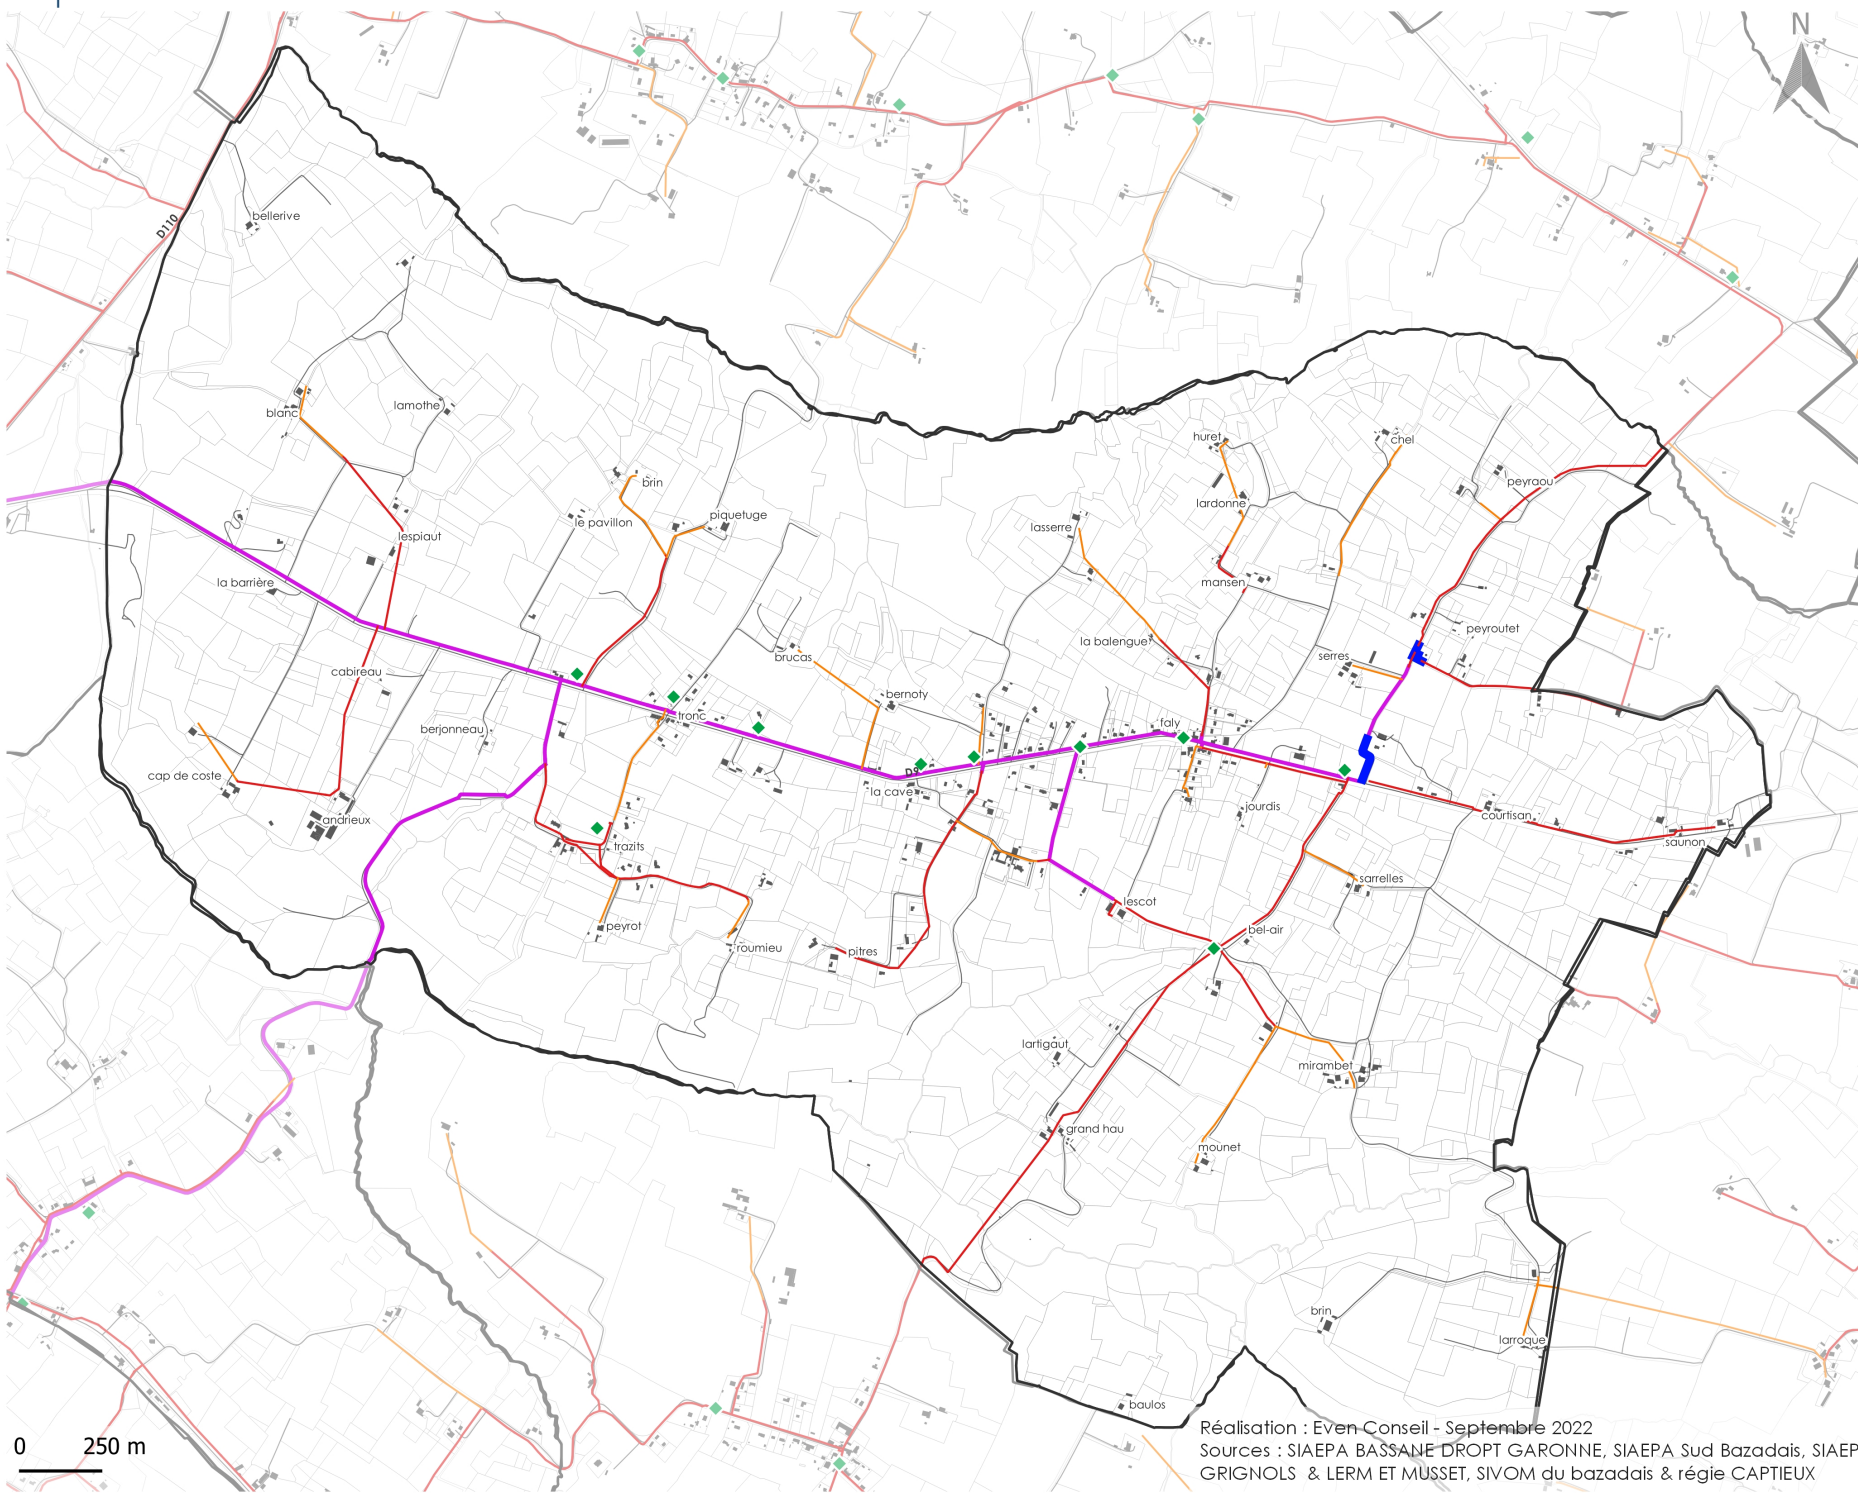

0 250 m

Réalisation : Even Conseil - Septembre 2022
 Sources : SIAEP BASSANE DROPT GARONNE, SIAEP Sud Bazadais, SIAEP GRIGNOLS & LERM ET MUSSET, SIVOM du bazadais & régie CAPTIEUX

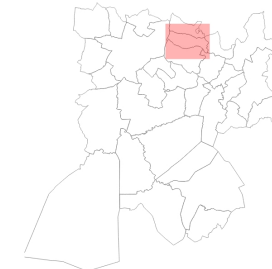


- ◆ Hydrant
- ▲ Forage ou station de prélèvement/production

Diamètre des canalisations du réseau AEP


- 32 - 60
- 60 - 140
- 140 - 200
- 200 - 250

Éléments de repère

- ▲ Nouvelles constructions
- Bâtiments
- Limites parcellaires
- Limites communales
- Autoroute
- Autres routes

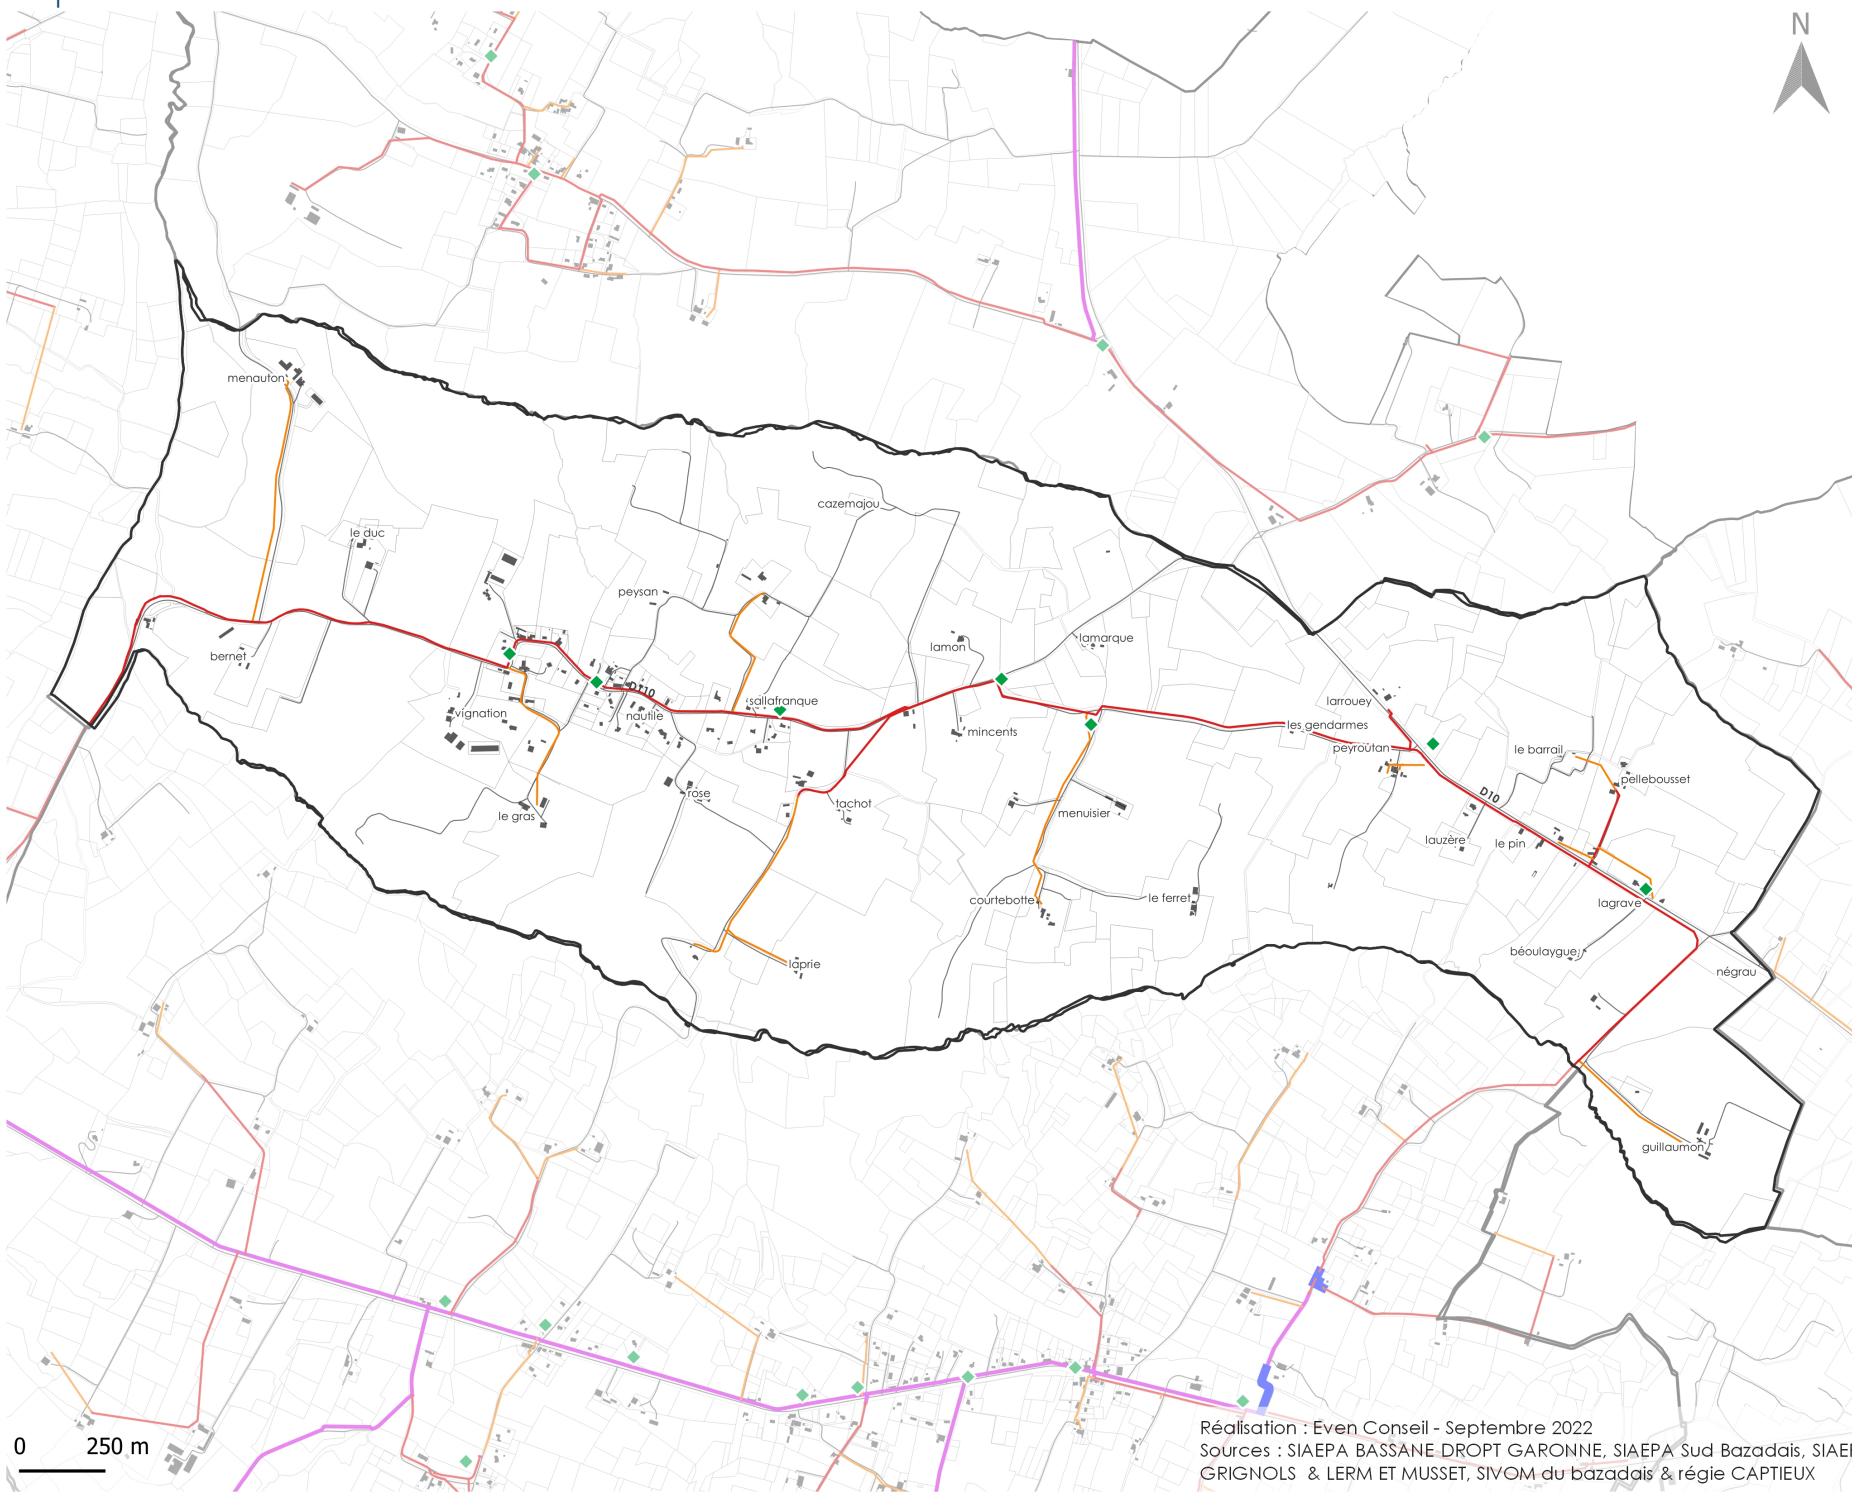

Réseau AEP - Commune de GISCOS

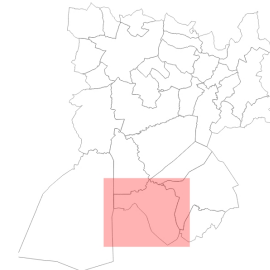


- ◆ Hydrant
- ▲ Forage ou station de prélèvement/production

Diamètre des canalisations du réseau AEP

- 32 - 60
- 60 - 140
- 140 - 200
- 200 - 250

Éléments de repère

- ▲ Nouvelles constructions
- Bâtiments
- Limites parcellaires
- Limites communales
- Autoroute
- Autres routes

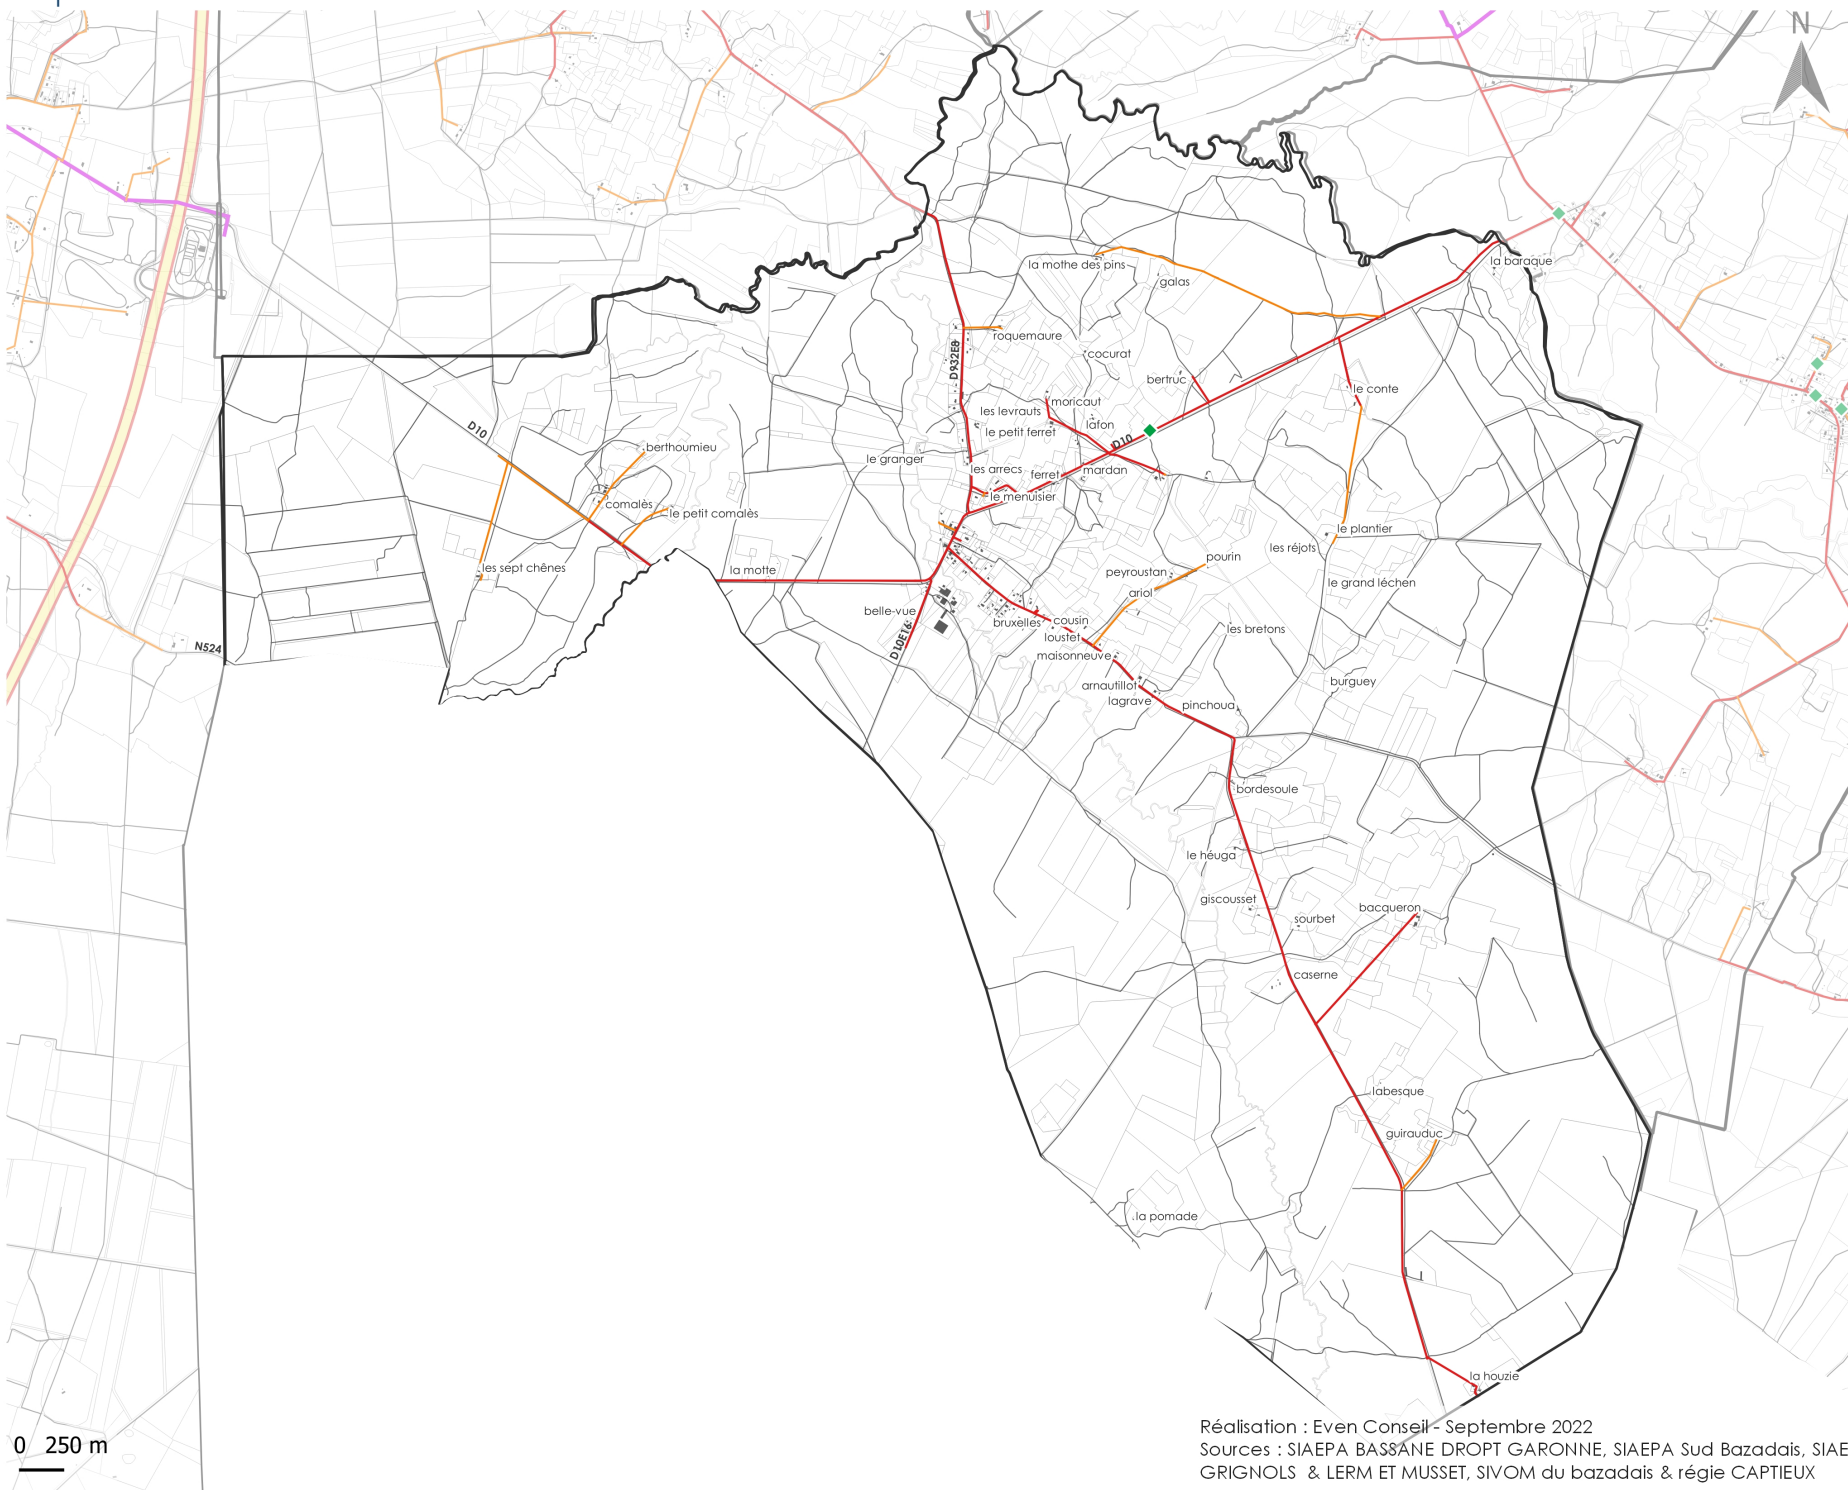

Réalisation : Even Conseil - Septembre 2022

Sources : SIAEPA BASSANE DROPT GARONNE, SIAEPA Sud Bazadais, SIAEPE GRIGNOLS & LERM ET MUSSET, SIVOM du bazadais & régie CAPTIEUX




- ◆ Hydrant
- ▲ Forage ou station de prélèvement/production

Diamètre des canalisations du réseau AEP

- 32 - 60
- 60 - 140
- 140 - 200
- 200 - 250

Éléments de repère


- Nouvelles constructions
- Bâtiments
- Limites parcellaires
- Limites communales
- Autoroute
- Autres routes

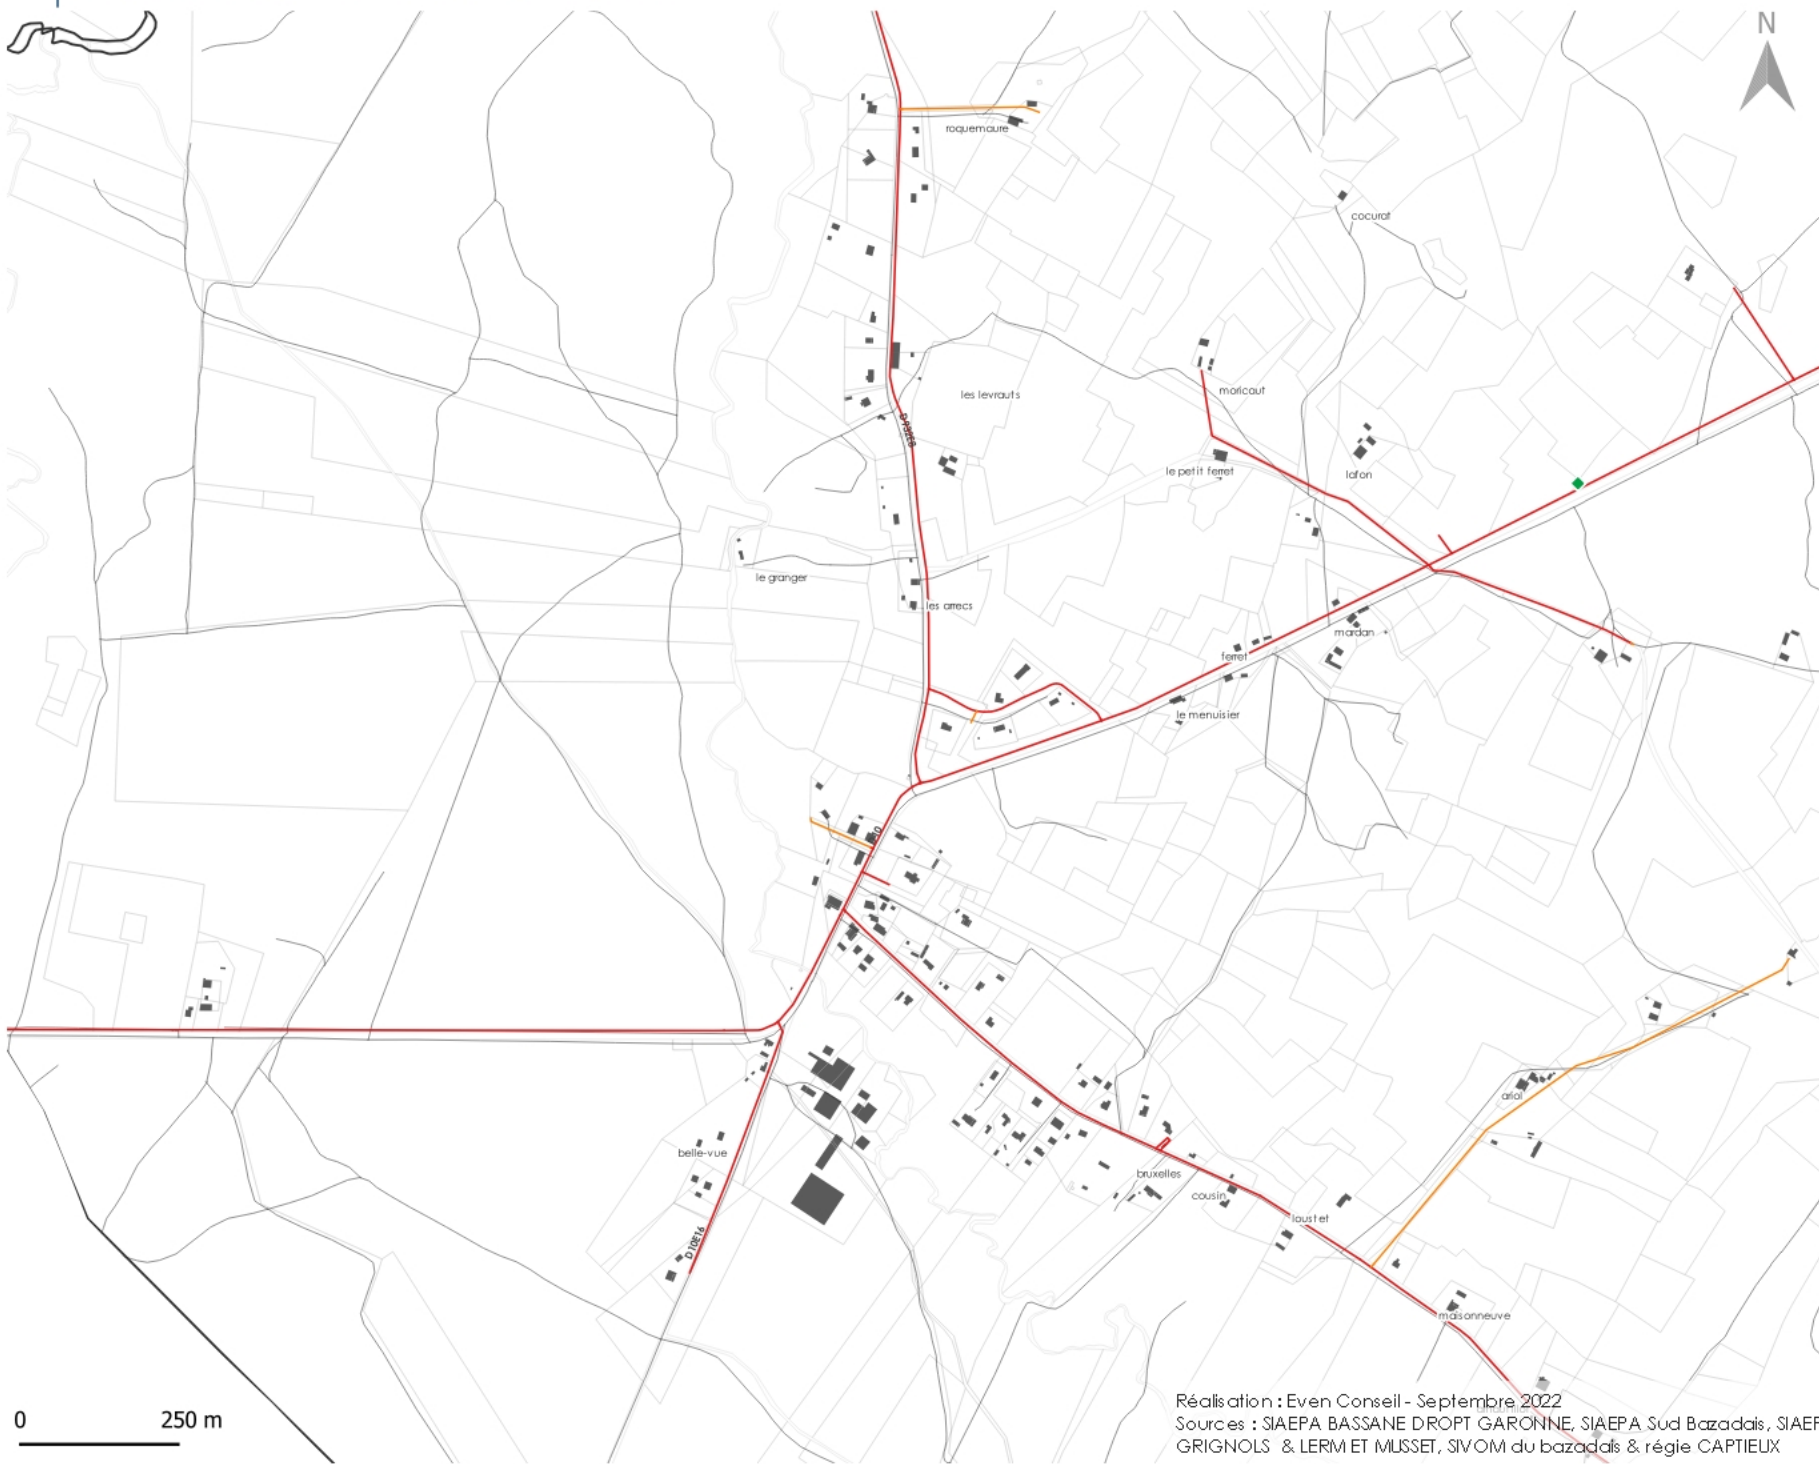

0 250 m

Réalisation : Even Conseil - Septembre 2022
 Sources : SIAEPA BASSANE DROPT GARONNE, SIAEPA Sud Bazadais, SIAEPE GRIGNOLS & LERM ET MUSSET, SIVOM du bazadais & régie CAPTIEUX

Réseau AEP - Commune de GOUALADE

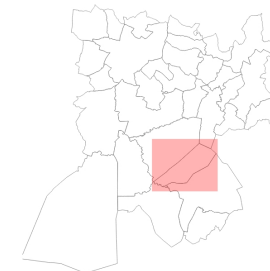


- ◆ Hydrant
- ▲ Forage ou station de prélèvement/production

Diamètre des canalisations du réseau AEP

- 32 - 60
- 60 - 140
- 140 - 200
- 200 - 250

Éléments de repère


- ▲ Nouvelles constructions
- Bâtiments
- Limites parcellaires
- Limites communales
- Autoroute
- Autres routes

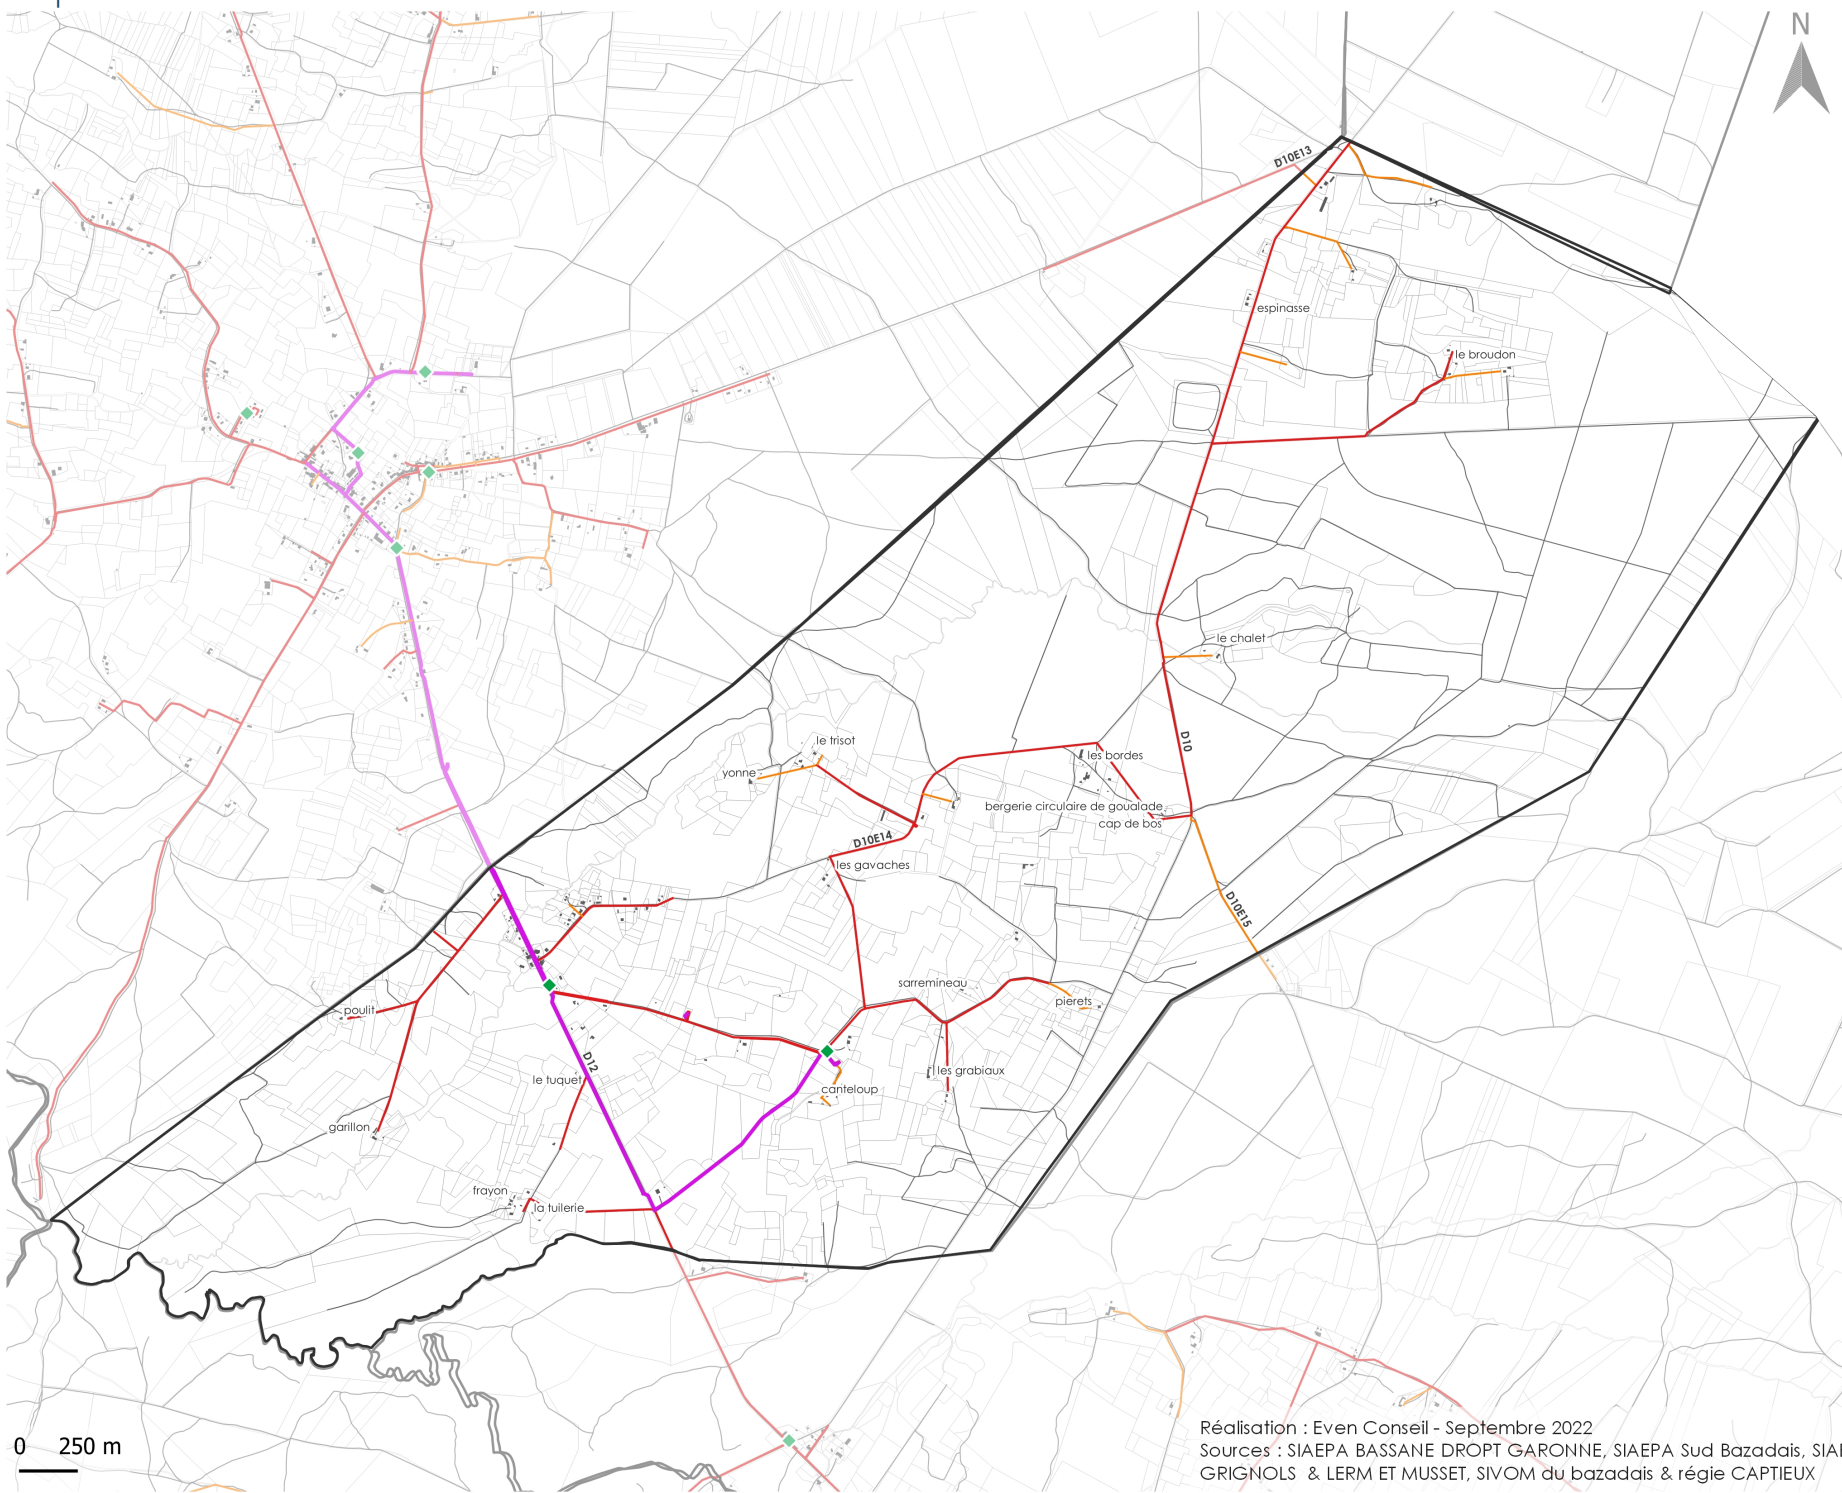

0 250 m

Réalisation : Even Conseil - Septembre 2022
Sources : SIAEPA BASSANE DROPT GARONNE, SIAEPA Sud Bazadais, SIAEPE GRIGNOLS & LERM ET MUSSET, SIVOM du bazadais & régie CAPTIEUX

even
CONSEIL

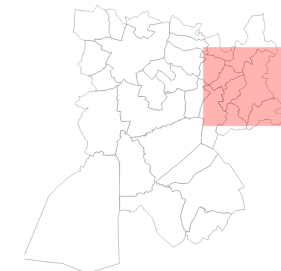


- ◆ Hydrant
- ▲ Forage ou station de prélèvement/production

Diamètre des canalisations du réseau AEP


- 32 - 60
- 60 - 140
- 140 - 200
- 200 - 250


Éléments de repère

- ▲ Nouvelles constructions
- Bâtiments
- Limites parcellaires
- Limites communales
- Autoroute
- Autres routes

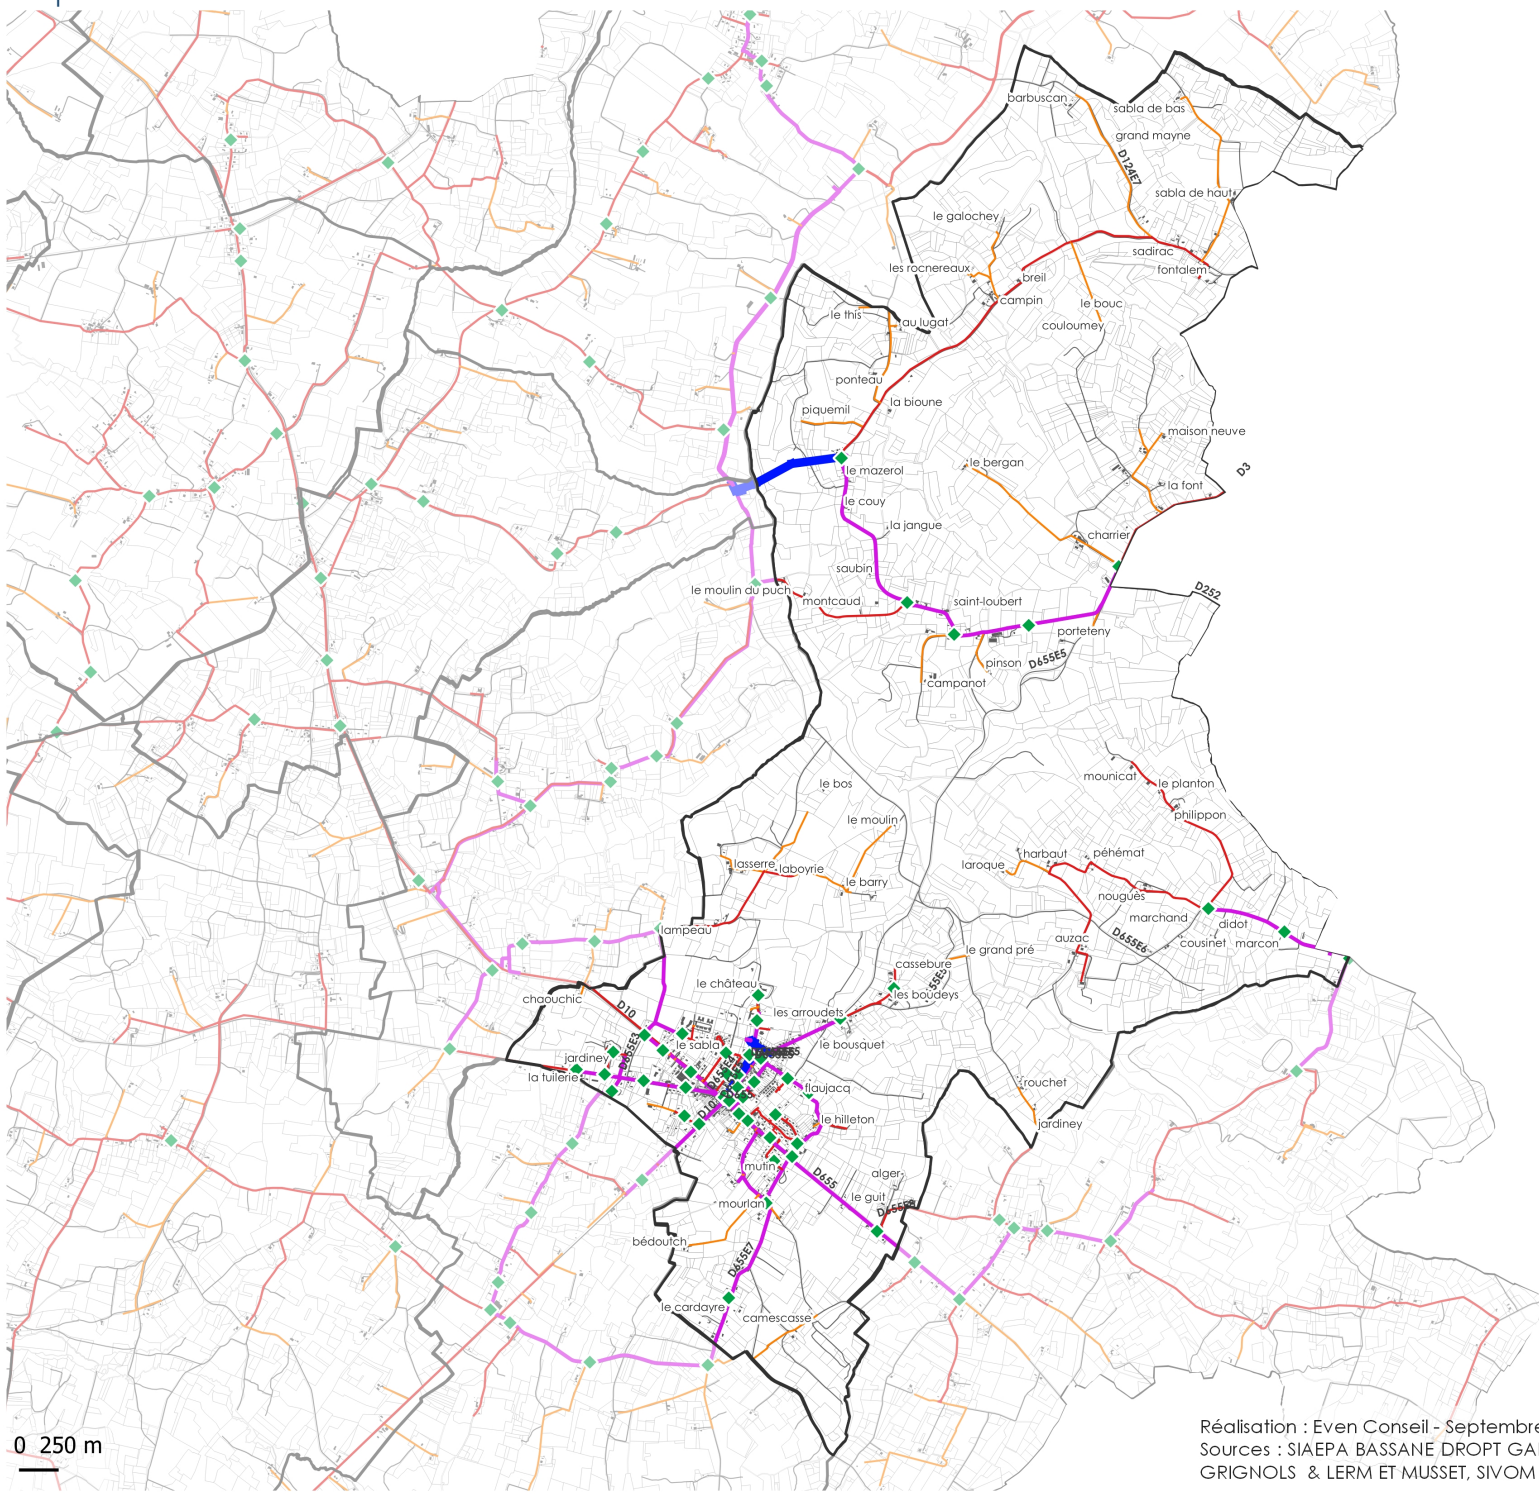

0 250 m

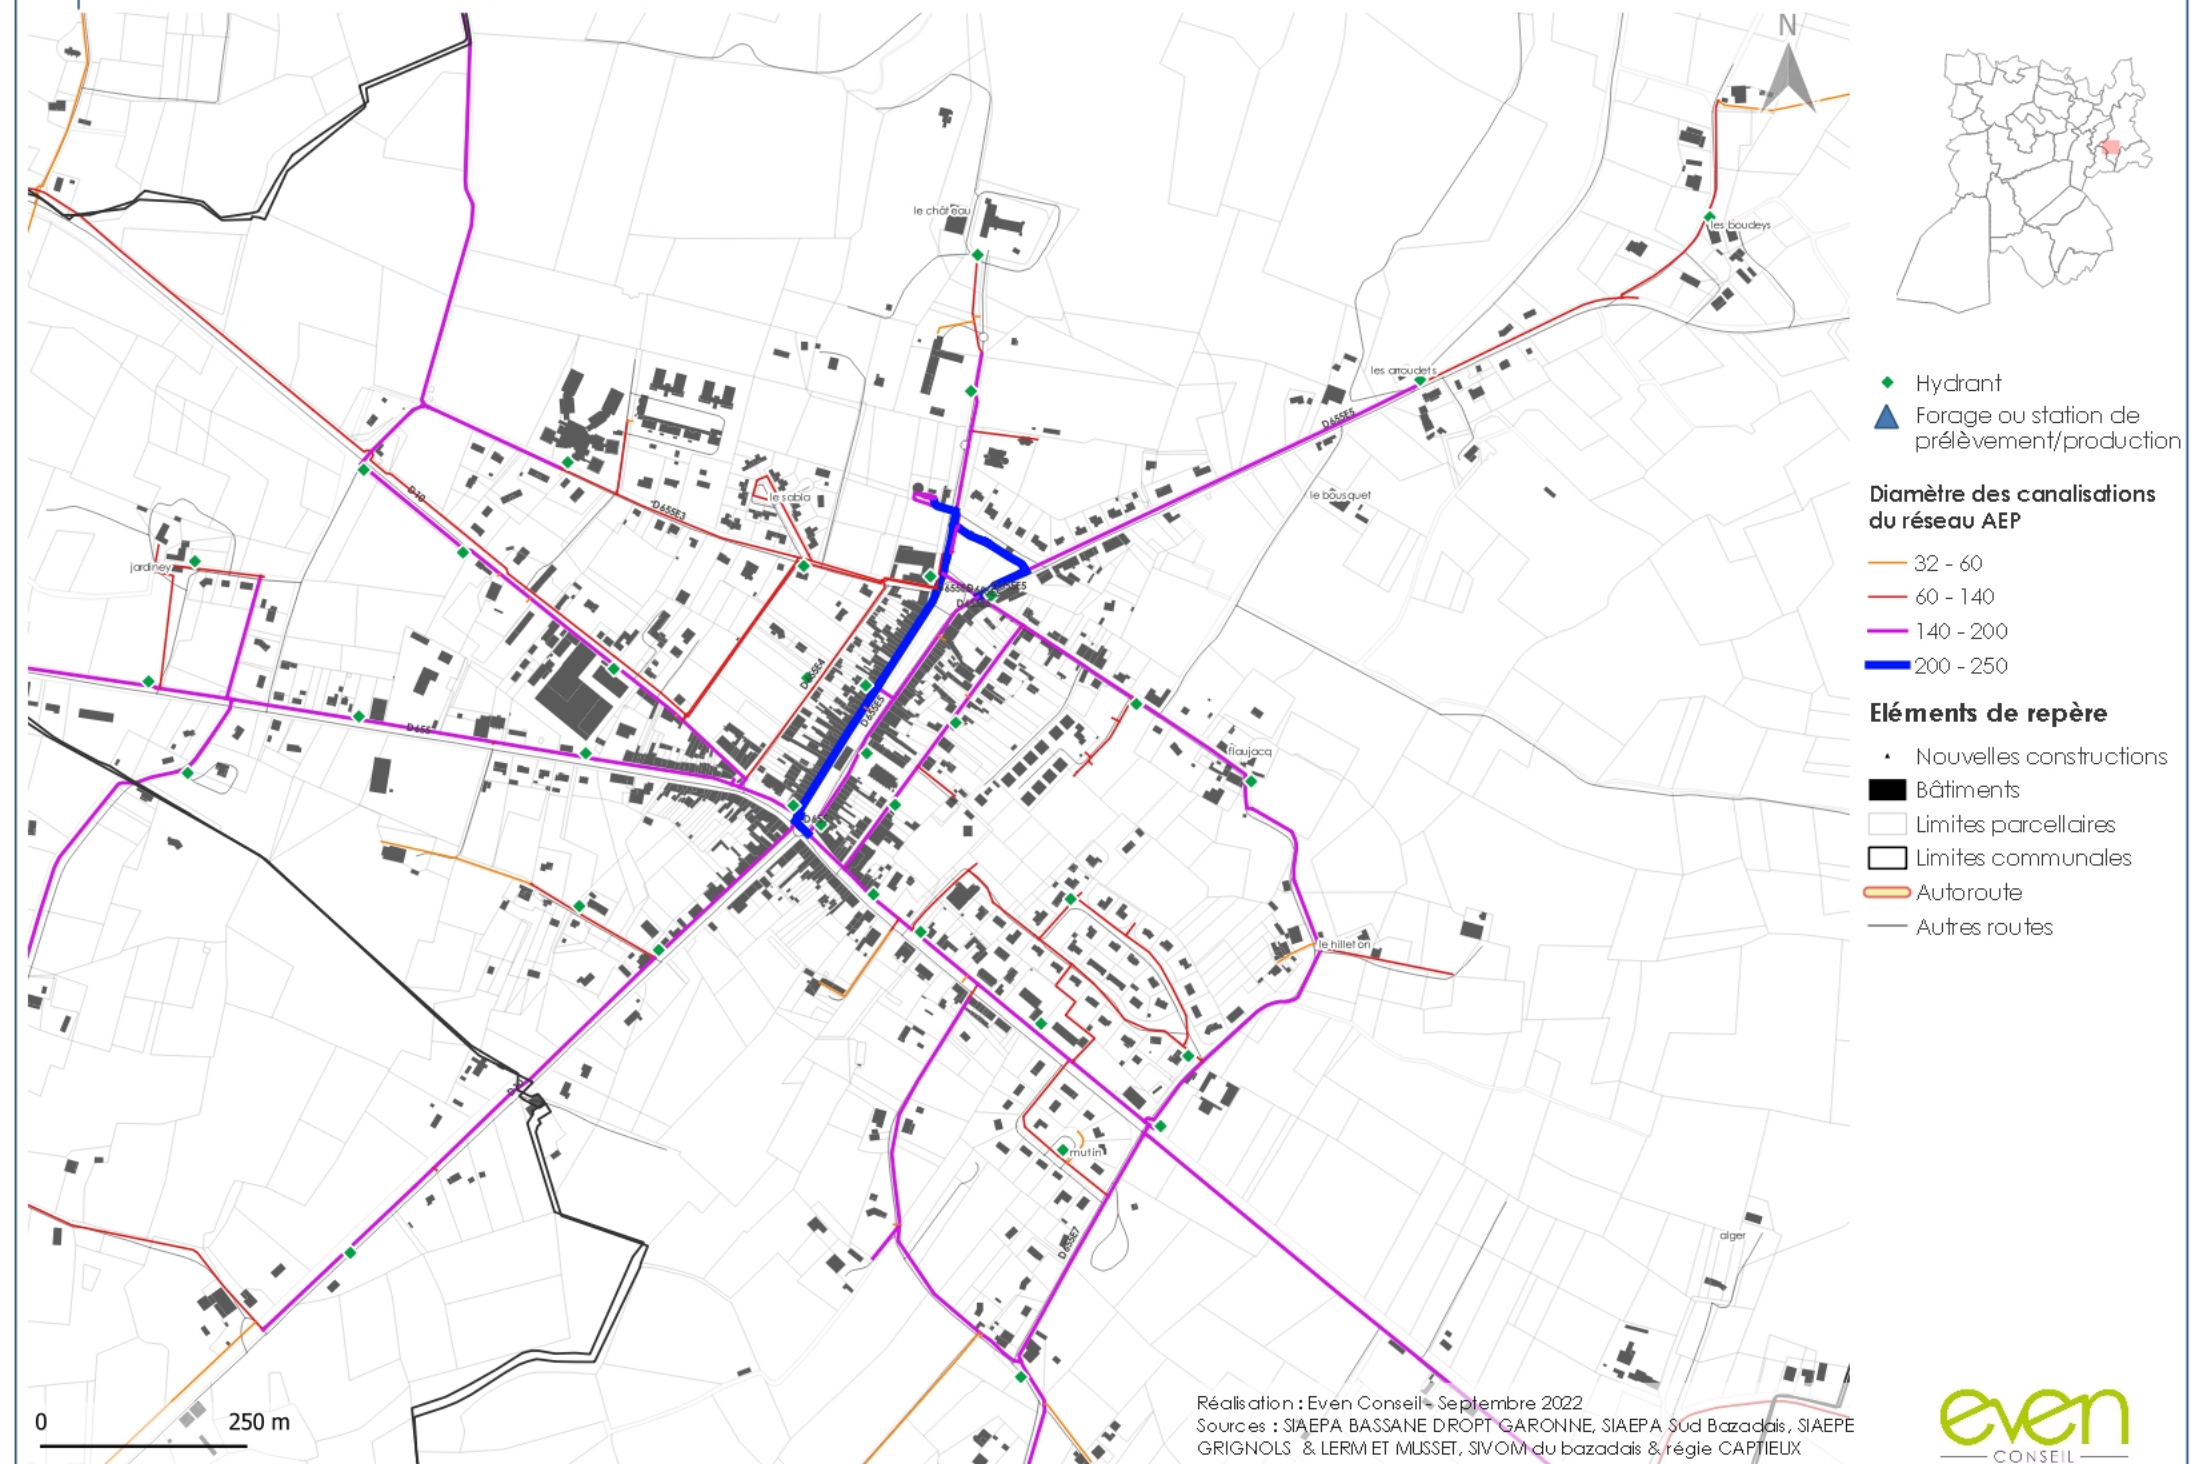

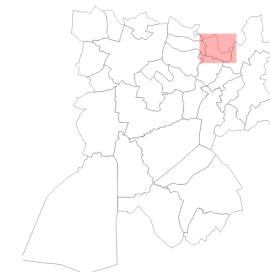


- ◆ Hydrant
- ▲ Forage ou station de prélèvement/production

Diamètre des canalisations du réseau AEP



- 32 - 60
- 60 - 140
- 140 - 200
- 200 - 250


Éléments de repère

- ▲ Nouvelles constructions
- Bâtiments
- Limites parcellaires
- Limites communales
- Autoroute
- Autres routes

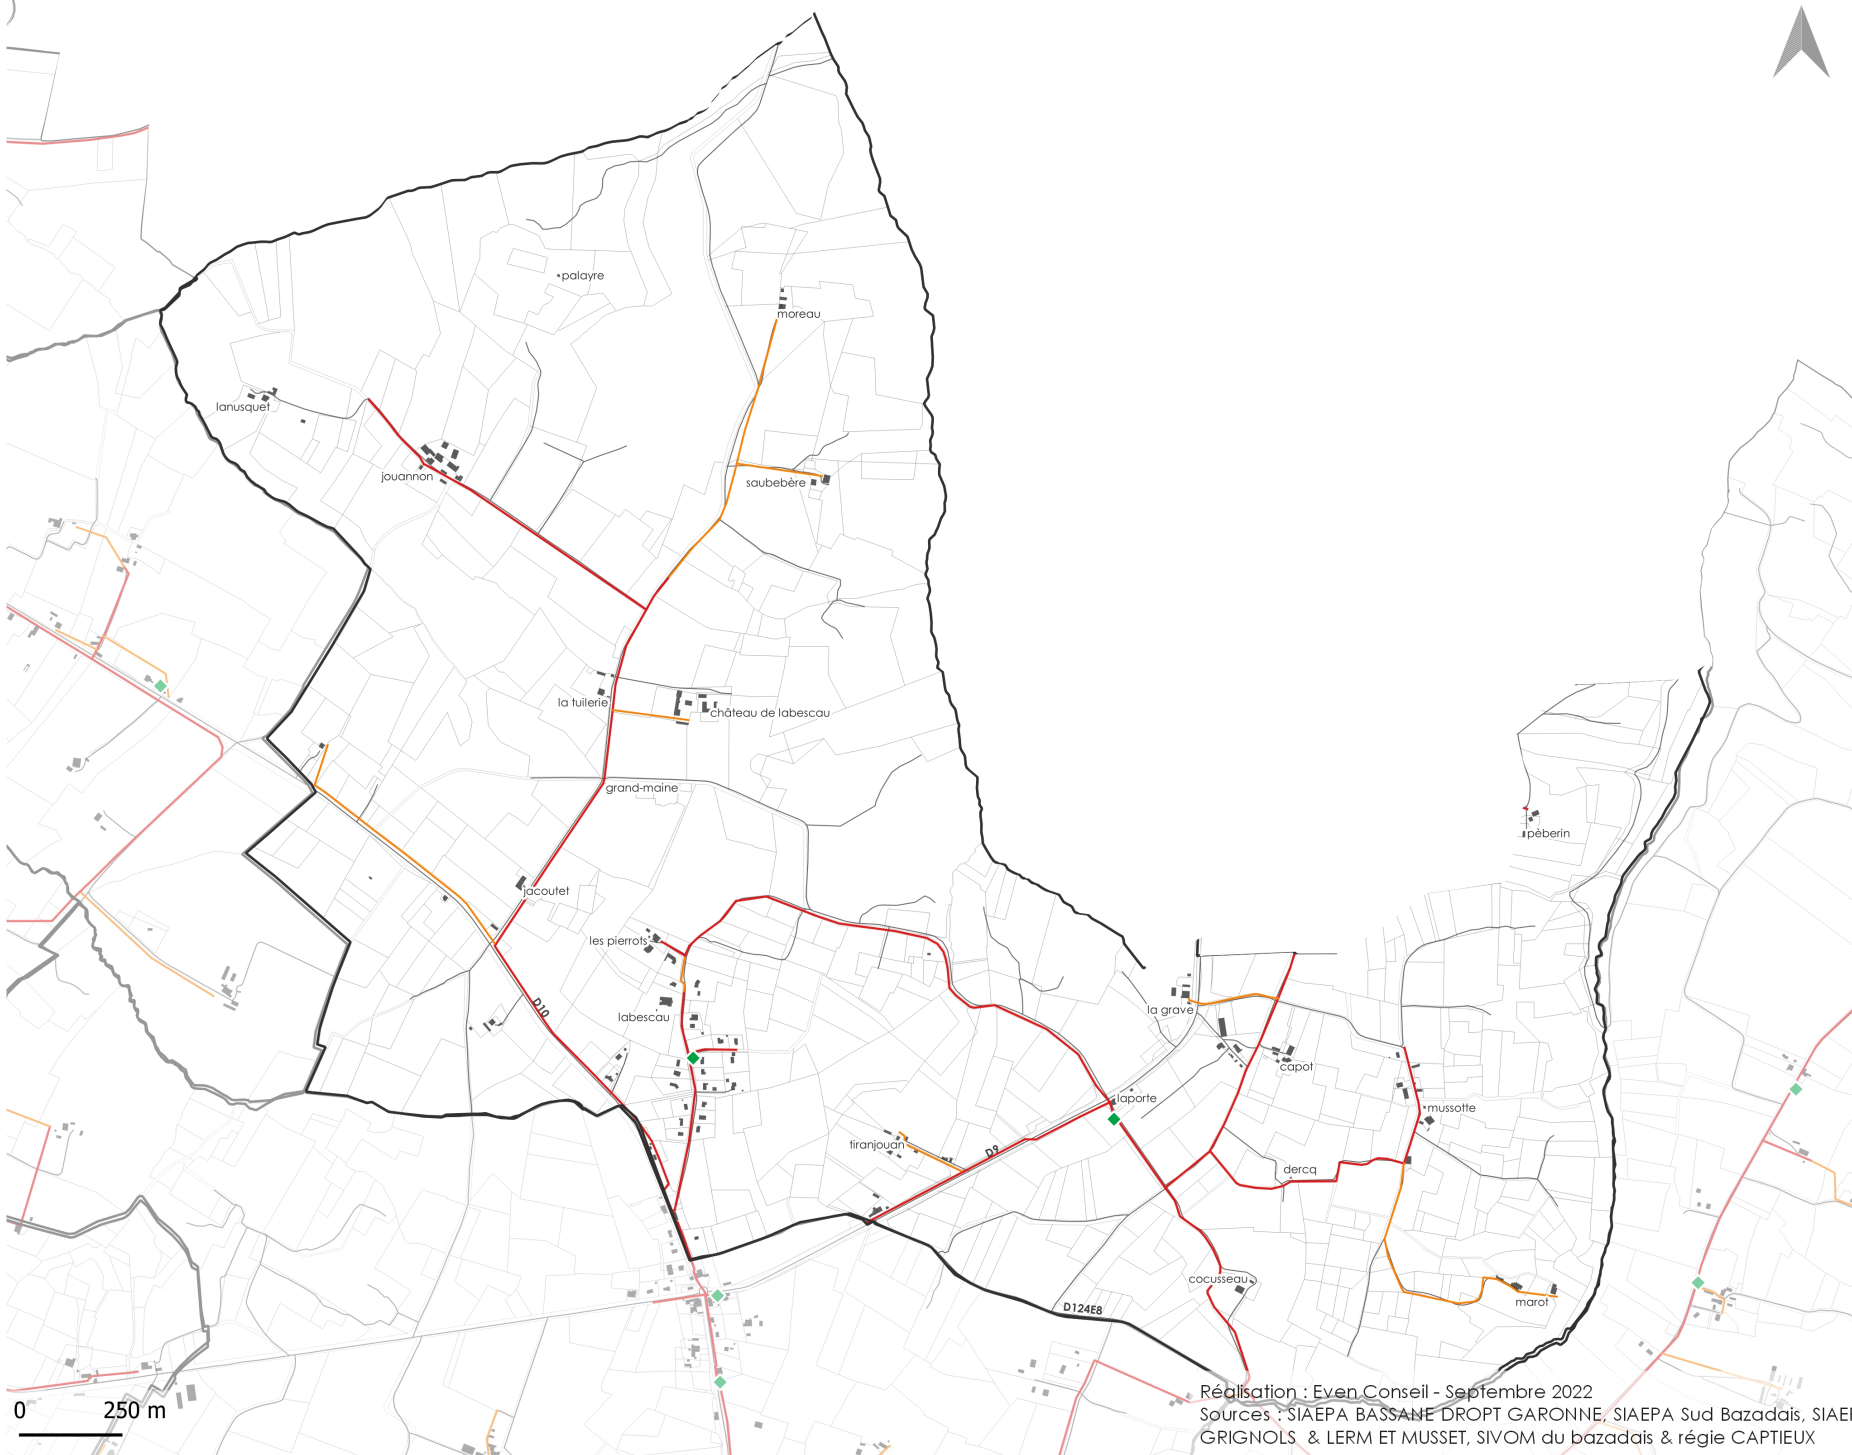

0 250 m

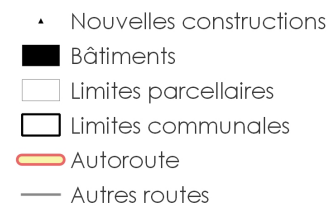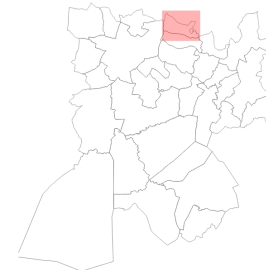

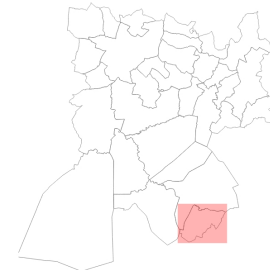


Diamètre des canalisations du réseau AEP




Eléments de repère

- ▲ Nouvelles constructions
- Bâtiments
- Limites parcellaires
- Limites communales
- Autoroute
- Autres routes

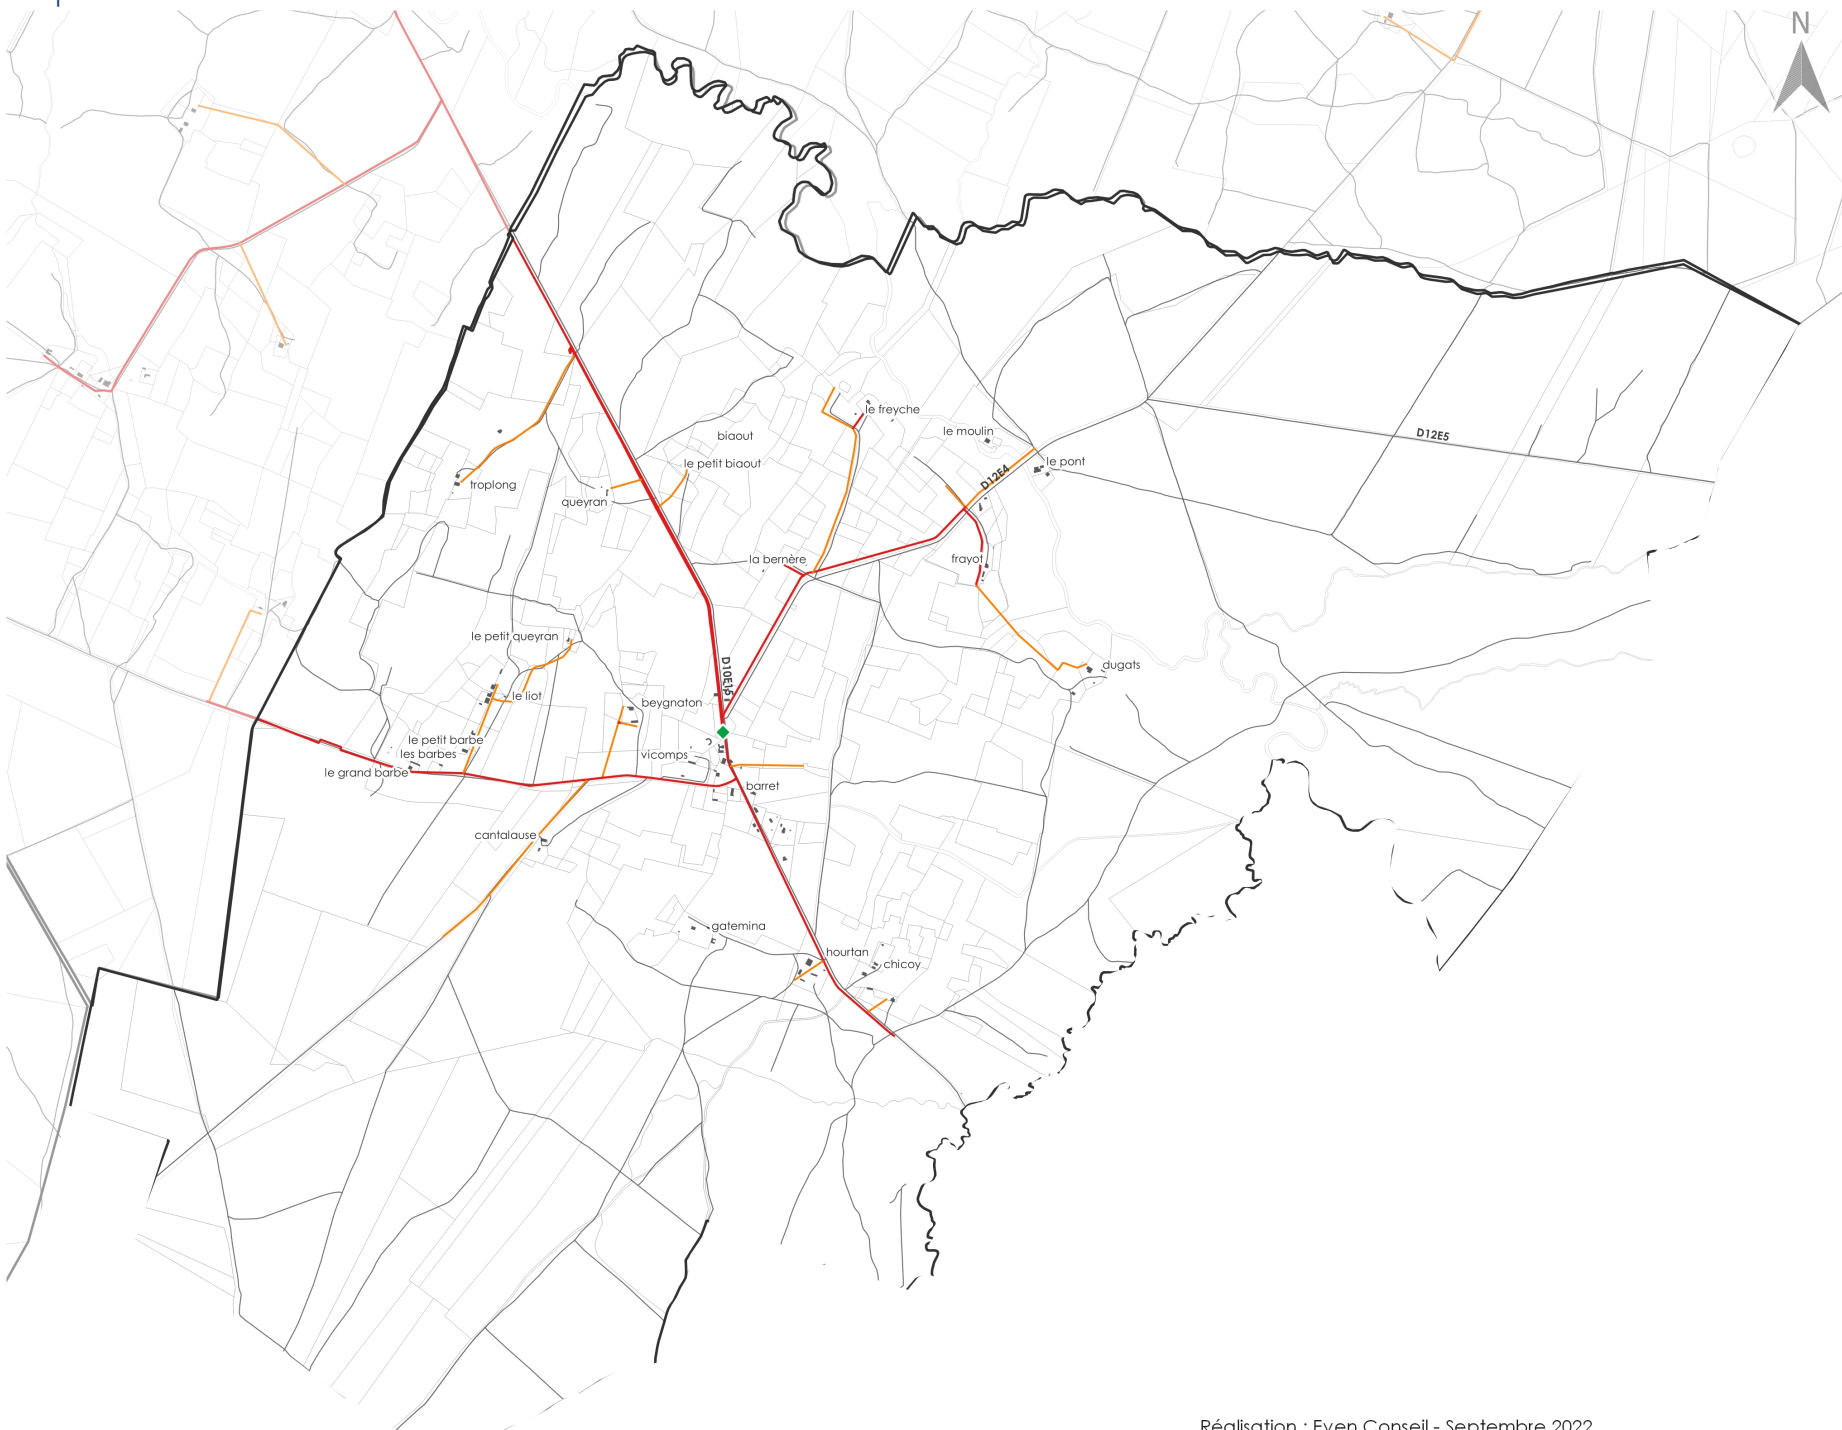

0 250 m

Réalisation : Even Conseil - Septembre 2022
Sources : SIAEPA BASSANE DROPT GARONNE, SIAEPA Sud Bazadais, SIAEPE GRIGNOLS & LERM ET MUSSET, SIVOM du bazadais & régie CAPTIEUX

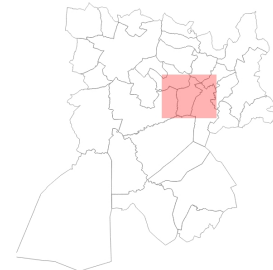


- ◆ Hydrant
- ▲ Forage ou station de prélèvement/production

Diamètre des canalisations du réseau AEP



- 32 - 60
- 60 - 140
- 140 - 200
- 200 - 250

Éléments de repère

- ▲ Nouvelles constructions
- Bâtiments
- Limites parcellaires
- Limites communales
- Autoroute
- Autres routes

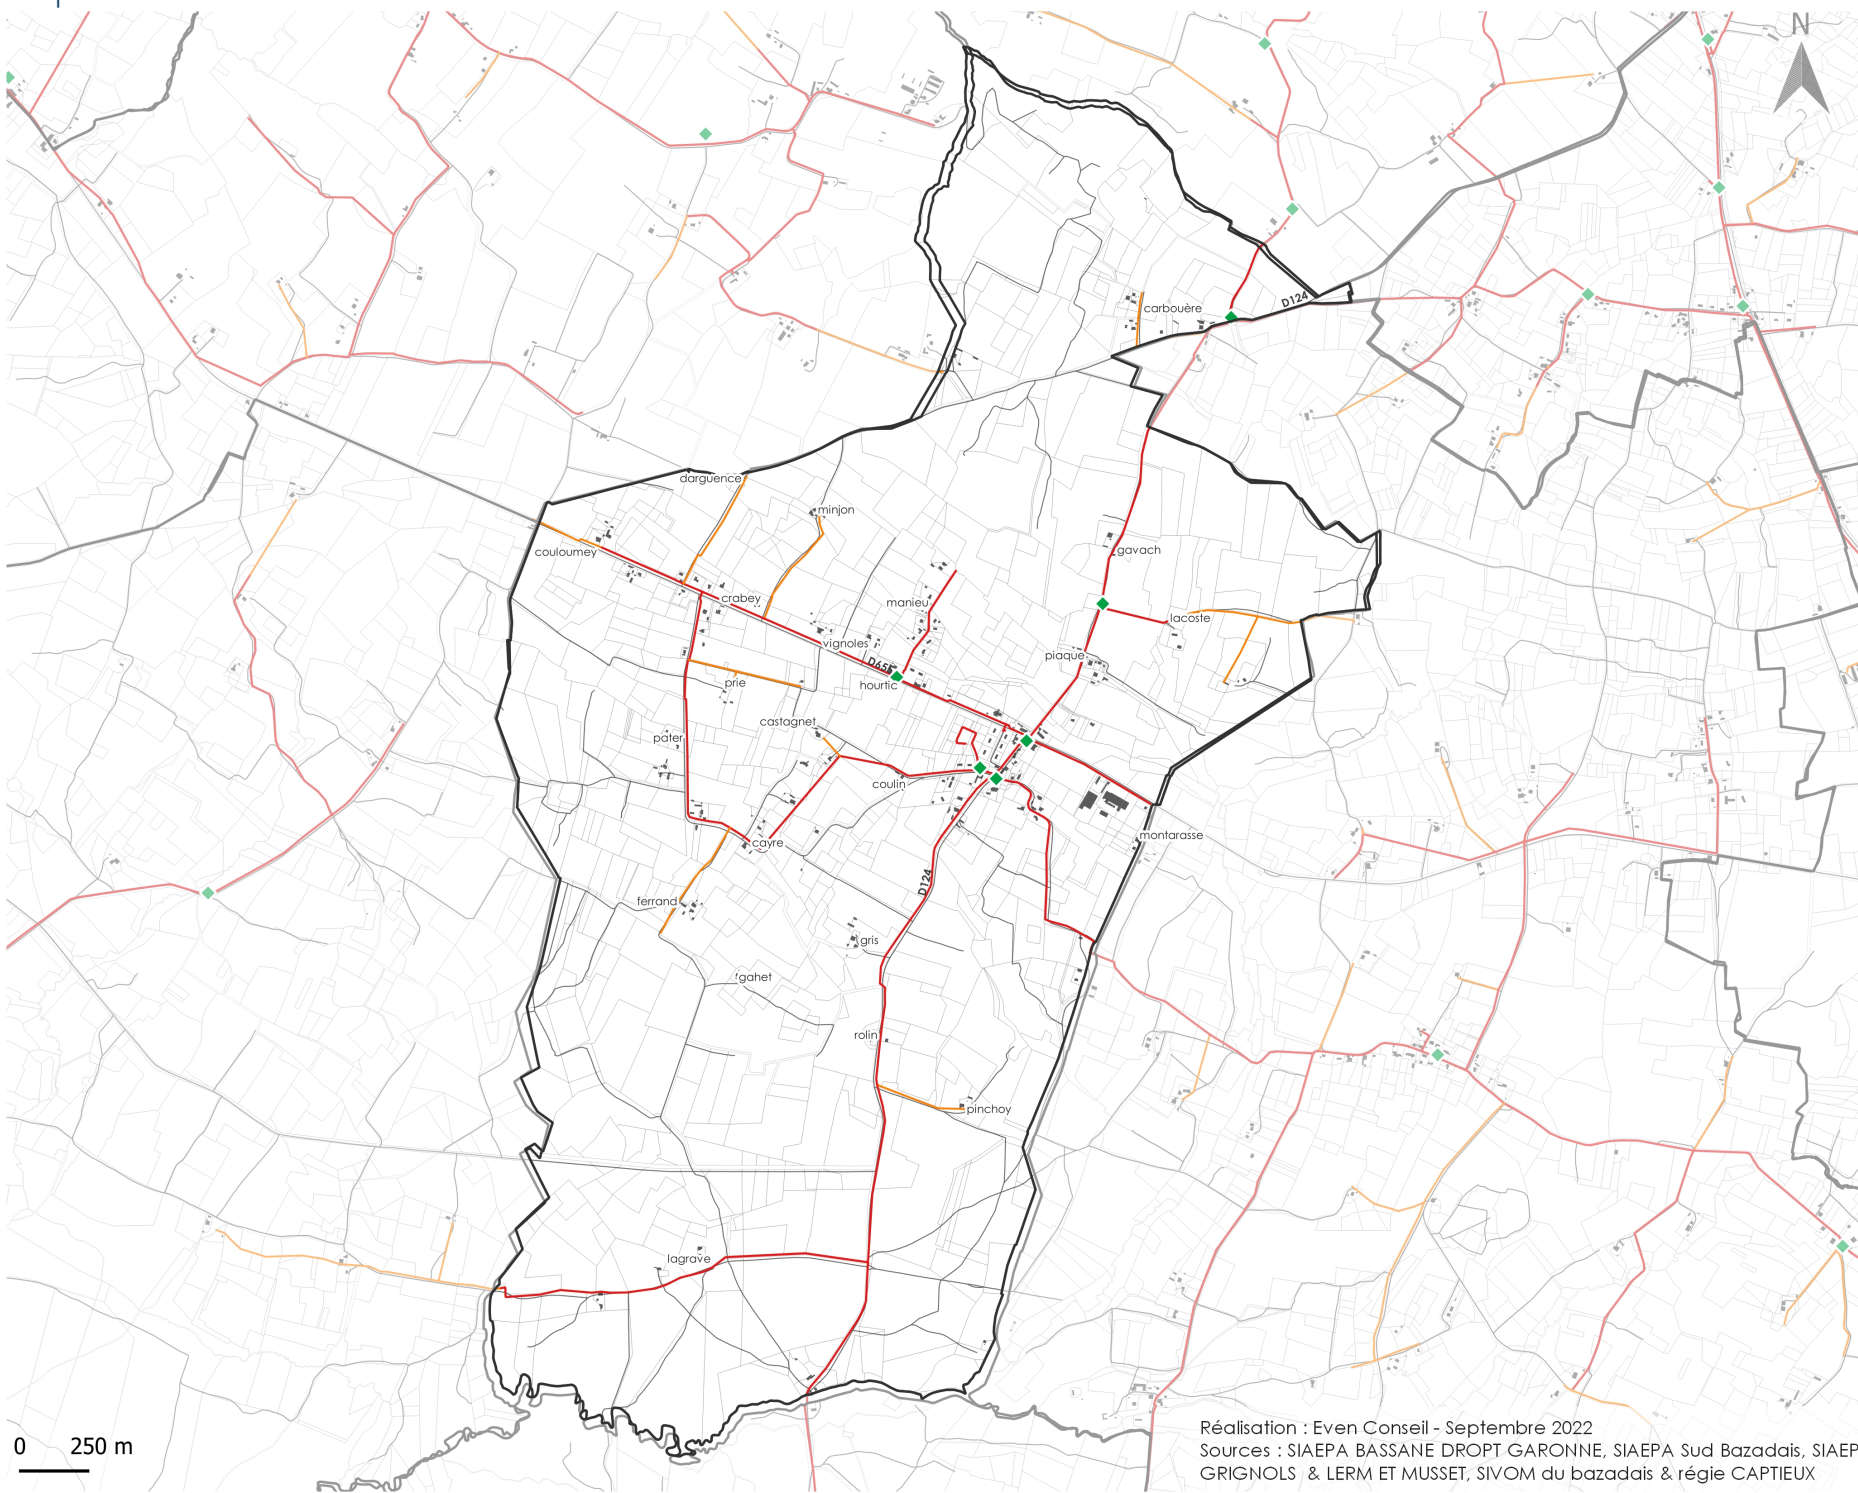

0 250 m

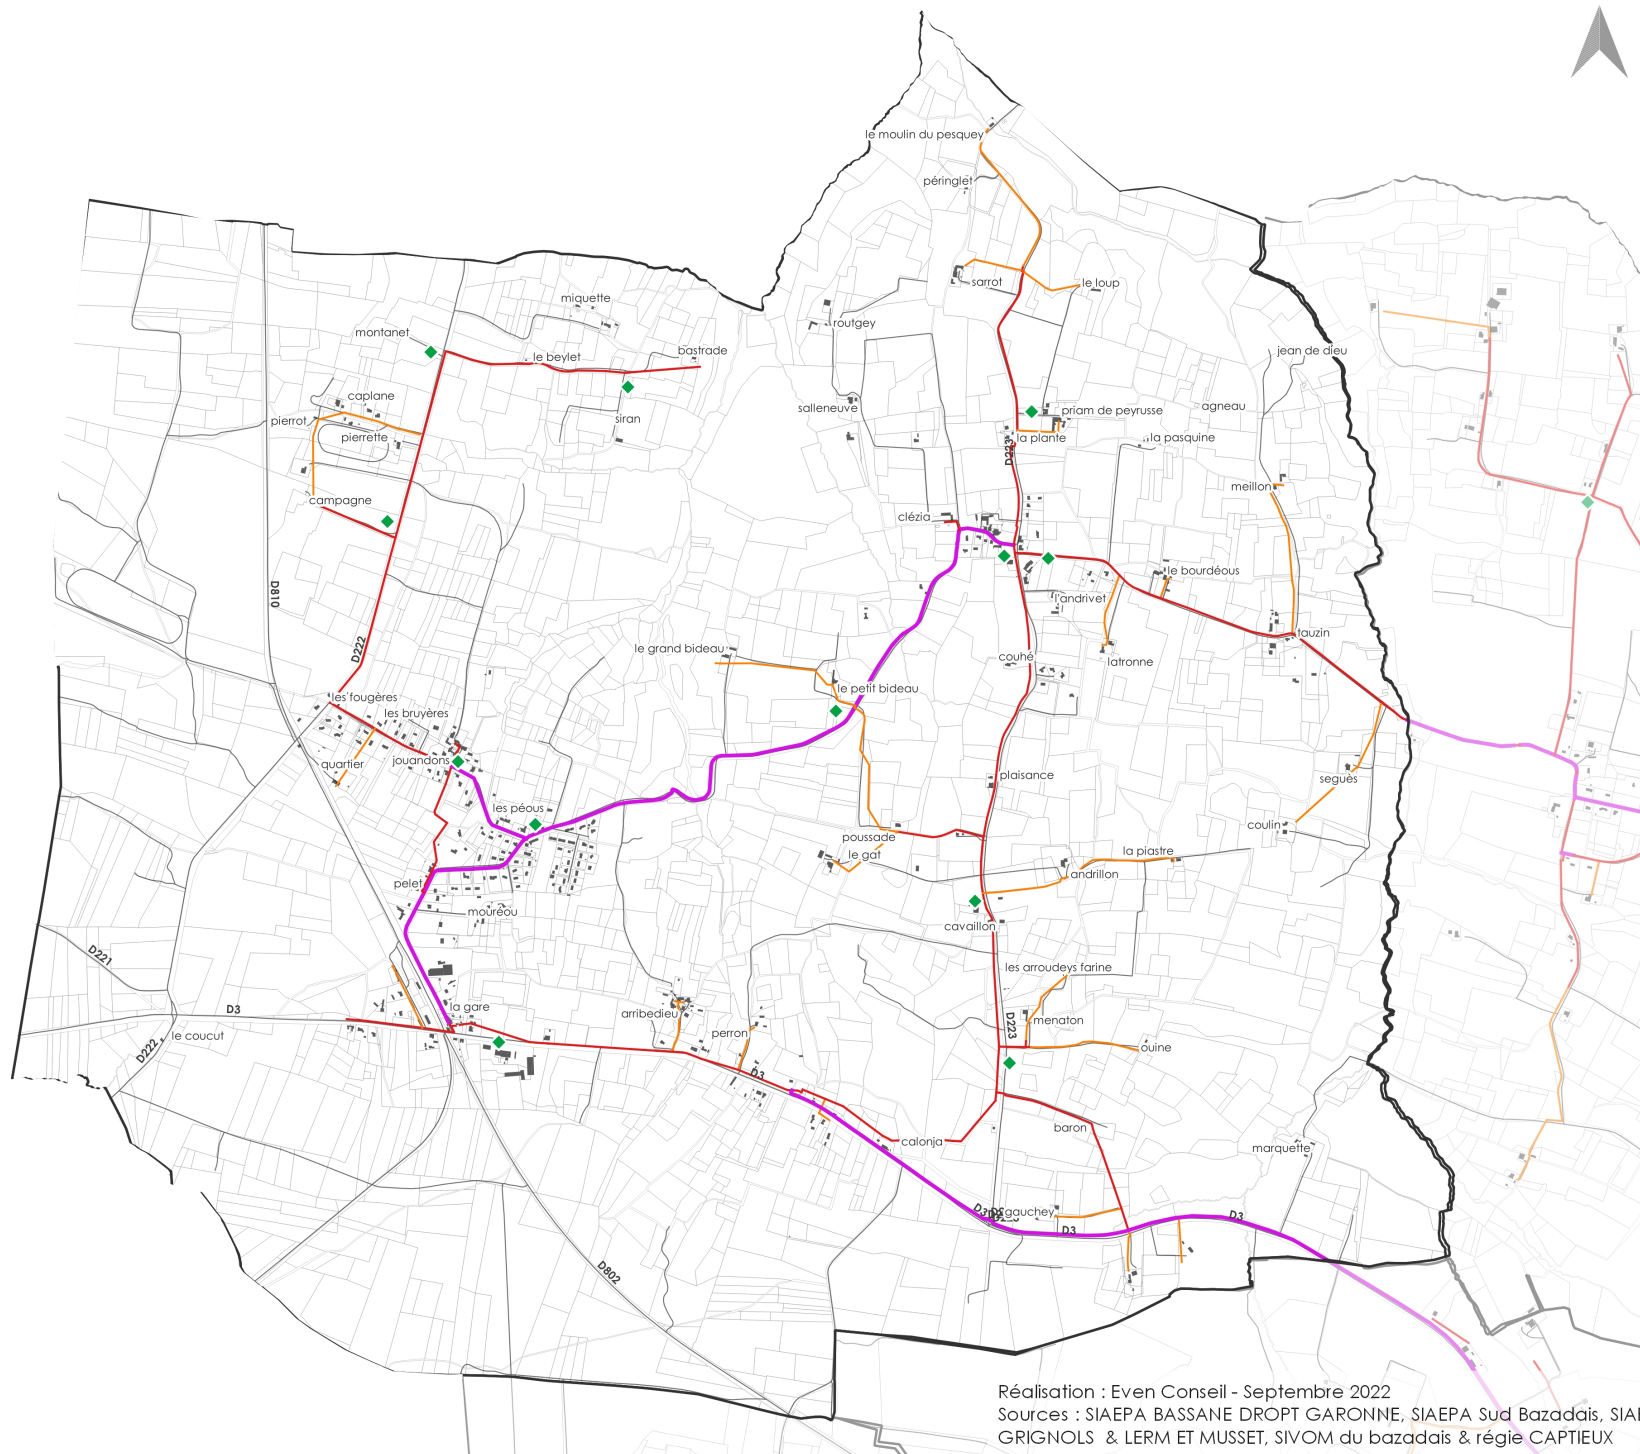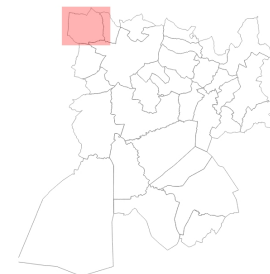

- ◆ Hydrant
- ▲ Forage ou station de prélèvement/production

Diamètre des canalisations du réseau AEP

- 32 - 60
- 60 - 140
- 140 - 200
- 200 - 250


Éléments de repère

- ▲ Nouvelles constructions
- Bâtiments
- Limites parcellaires
- Limites communales
- Autoroute
- Autres routes

0 250 m

Réalisation : Even Conseil - Septembre 2022
 Sources : SIAEPA BASSANE DROPT GARONNE, SIAEPA Sud Bazadais, SIAEPE GRIGNOLS & LERM ET MUSSET, SIVOM du bazadais & régie CAPTIEUX

Réseau AEP - Commune de LERM-ET-MUSSET

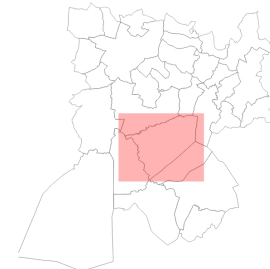


- ◆ Hydrant
- ▲ Forage ou station de prélèvement/production

Diamètre des canalisations du réseau AEP


- 32 - 60
- 60 - 140
- 140 - 200
- 200 - 250


Éléments de repère

- ▲ Nouvelles constructions
- Bâtiments
- Limites parcellaires
- Limites communales
- Autoroute
- Autres routes

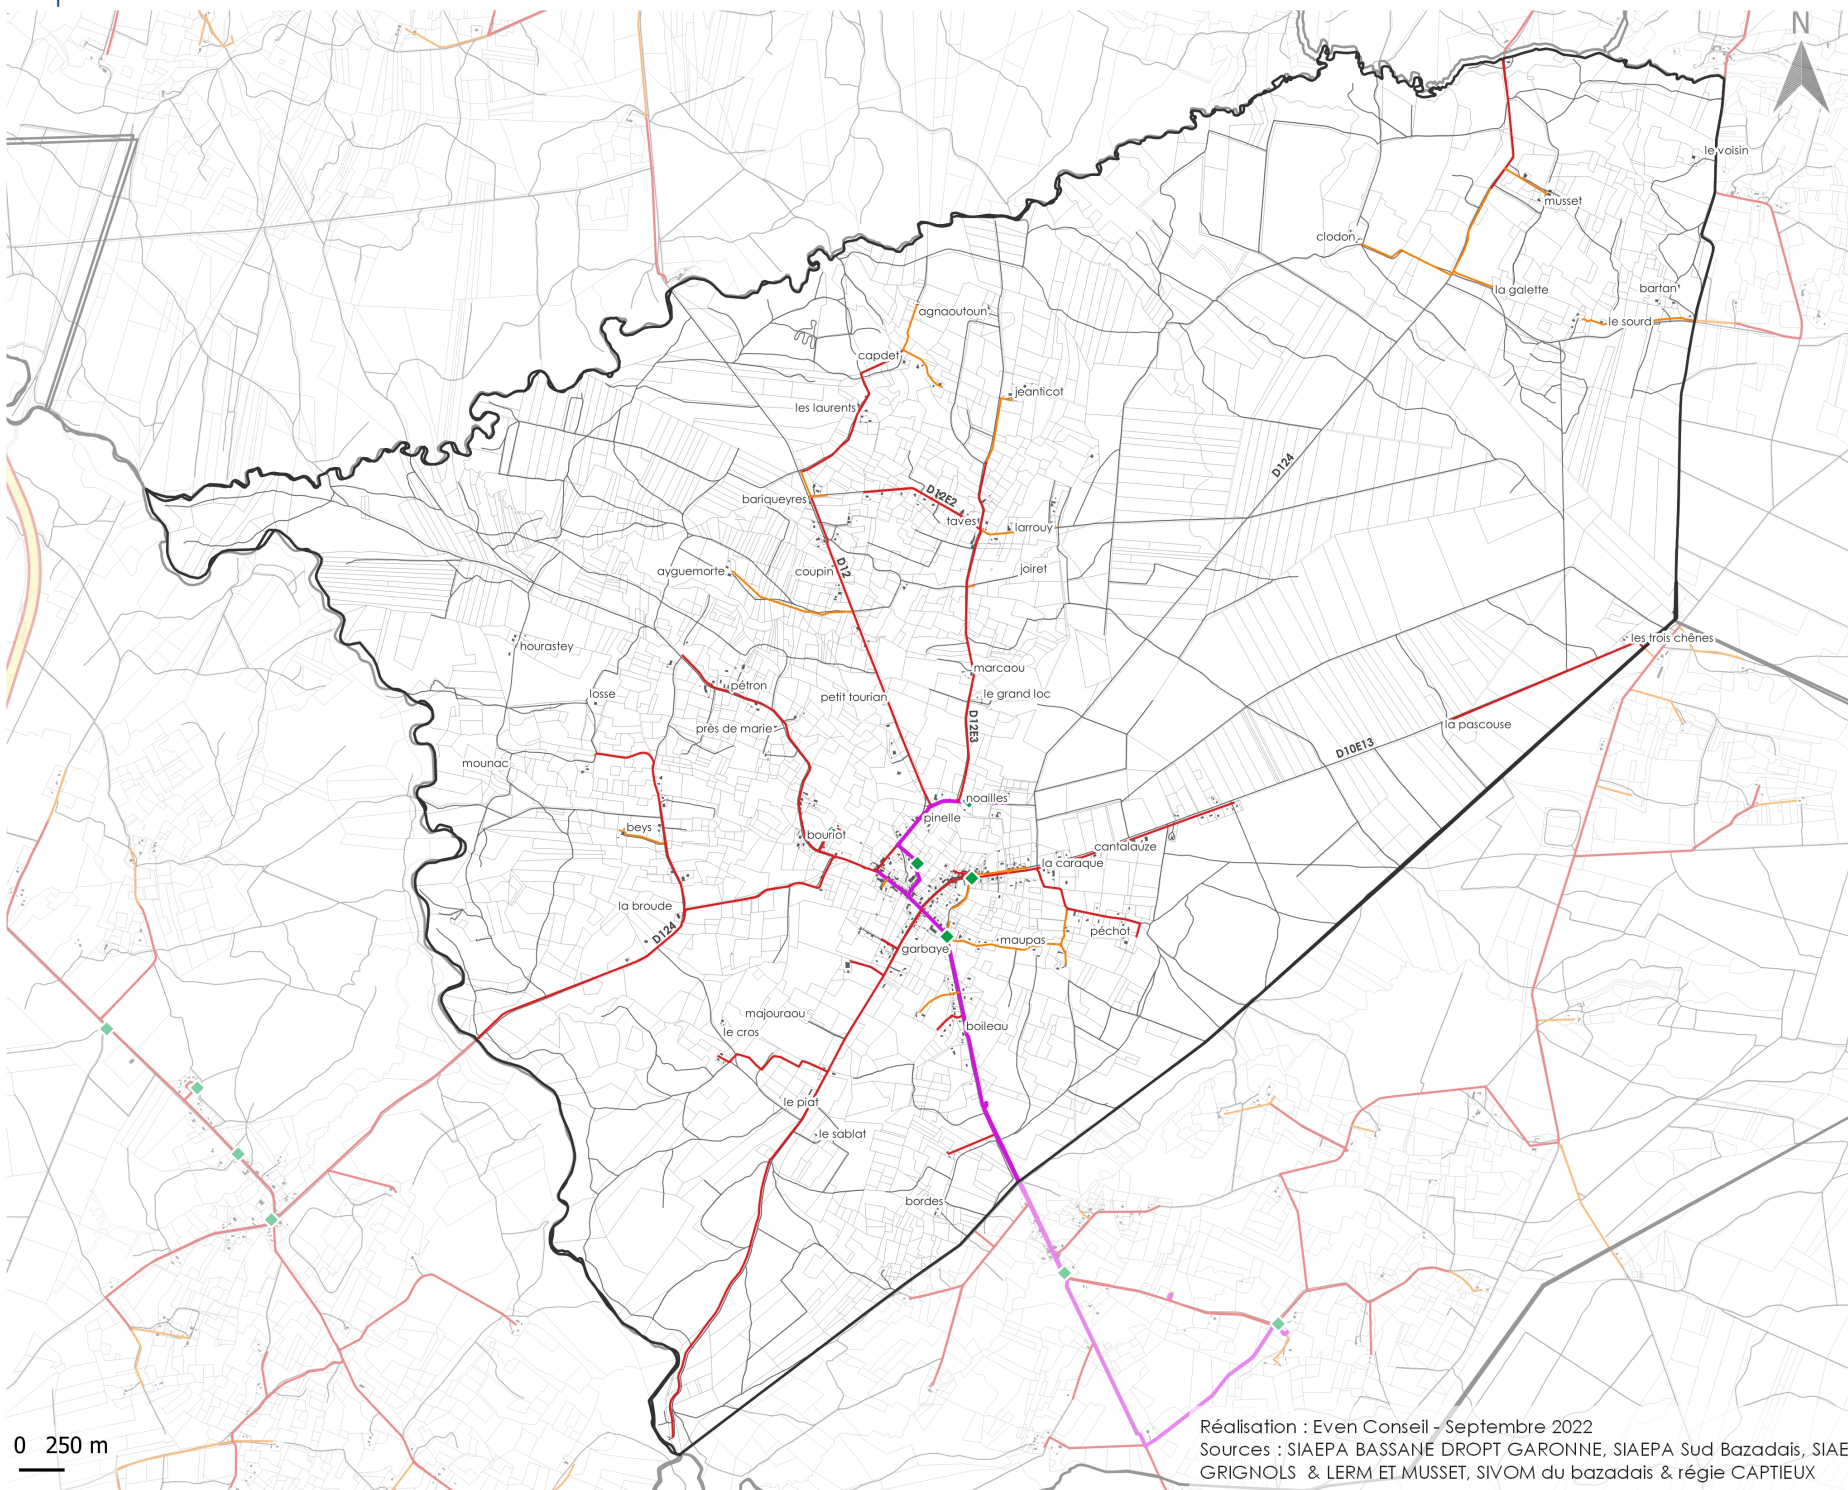


Réalisation : Even Conseil - Septembre 2022
Sources : SIAEPA BASSANE DROPT GARONNE, SIAEPA Sud Bazadais, SIAEPE GRIGNOLS & LERM ET MUSSET, SIVOM du bazadais & régie CAPTIEUX

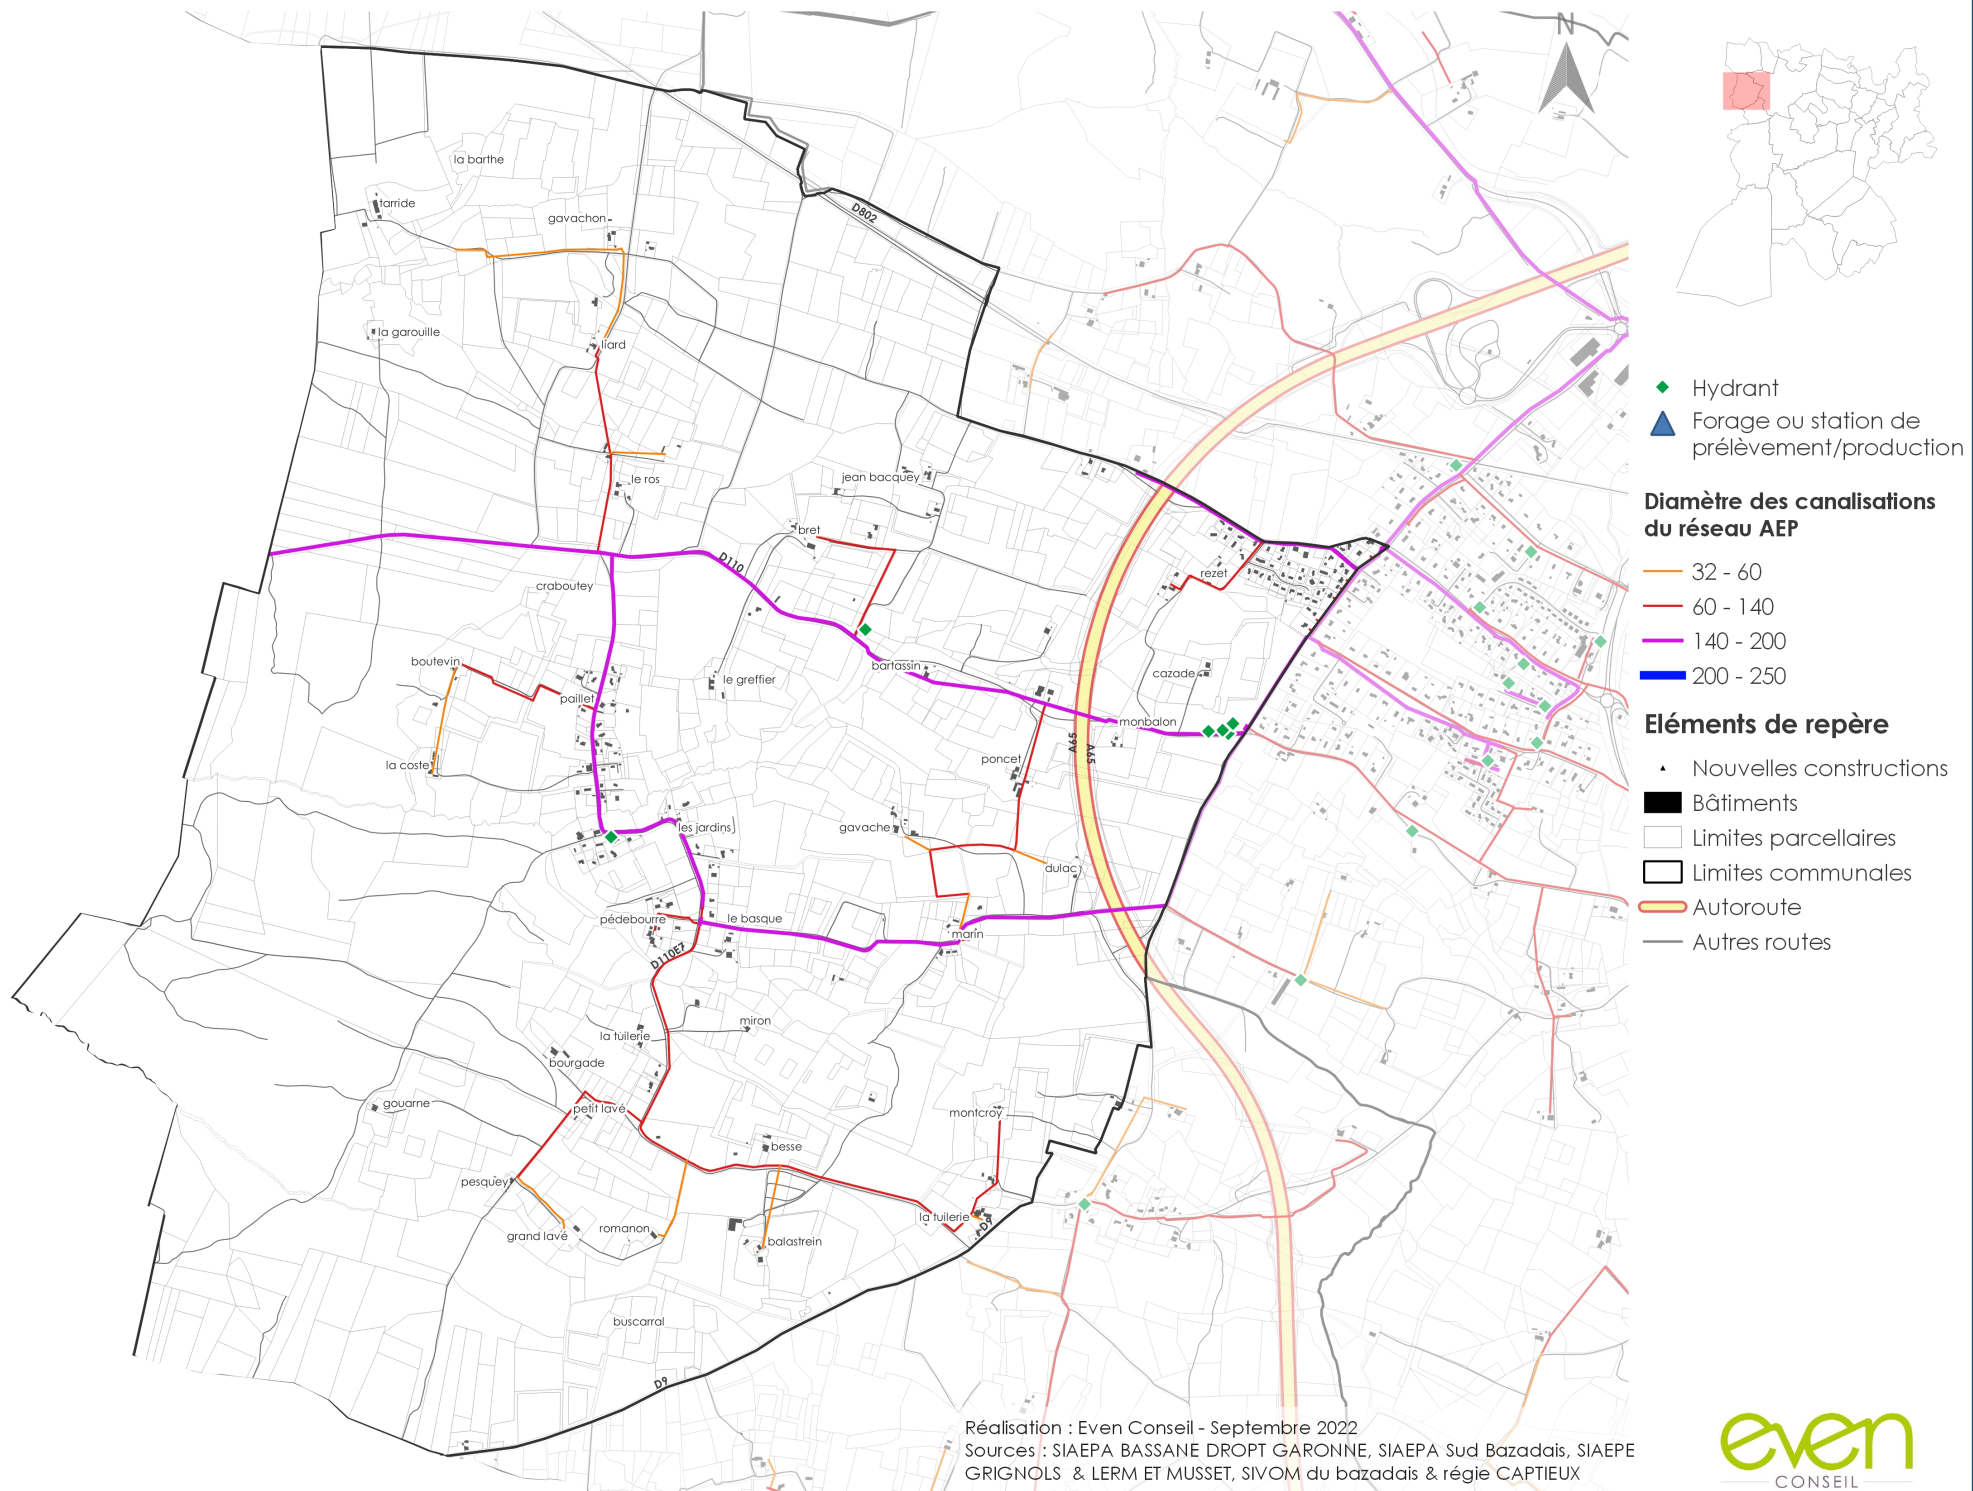

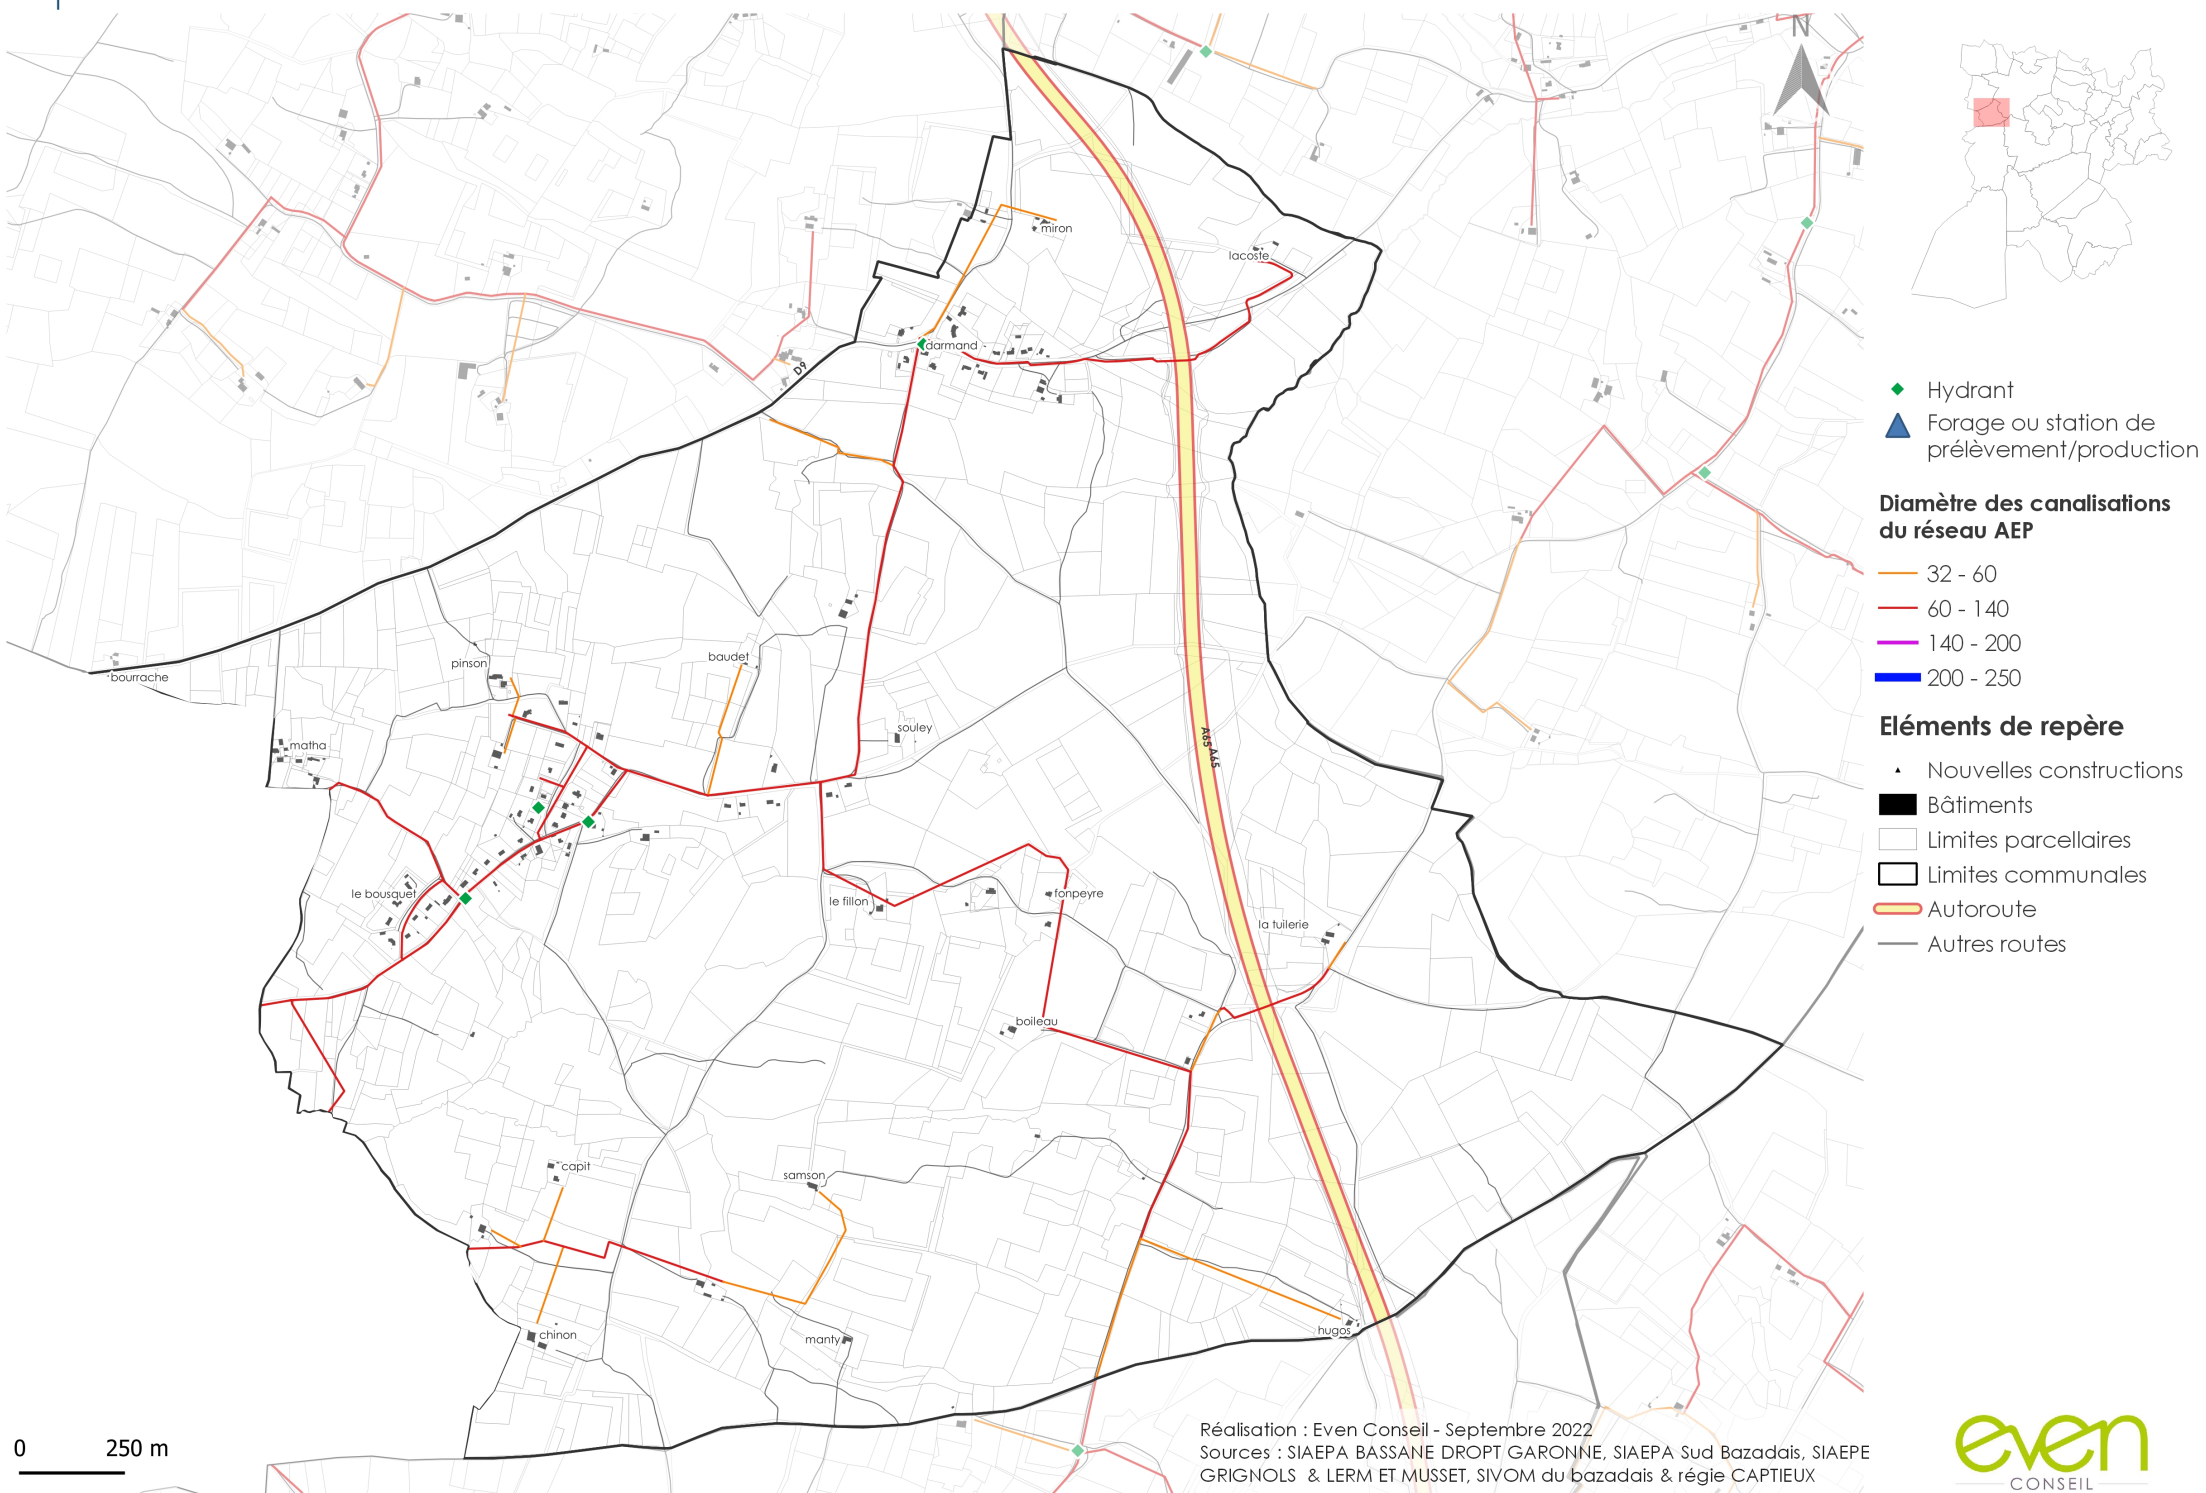

Réseau AEP - Commune de MARIONS

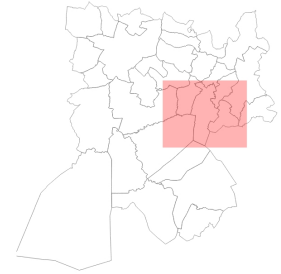


Diamètre des canalisations du réseau AEP




Eléments de repère

- ▲ Nouvelles constructions
- Bâtiments
- Limites parcellaires
- ▭ Limites communales
- ▬ Autoroute
- Autres routes

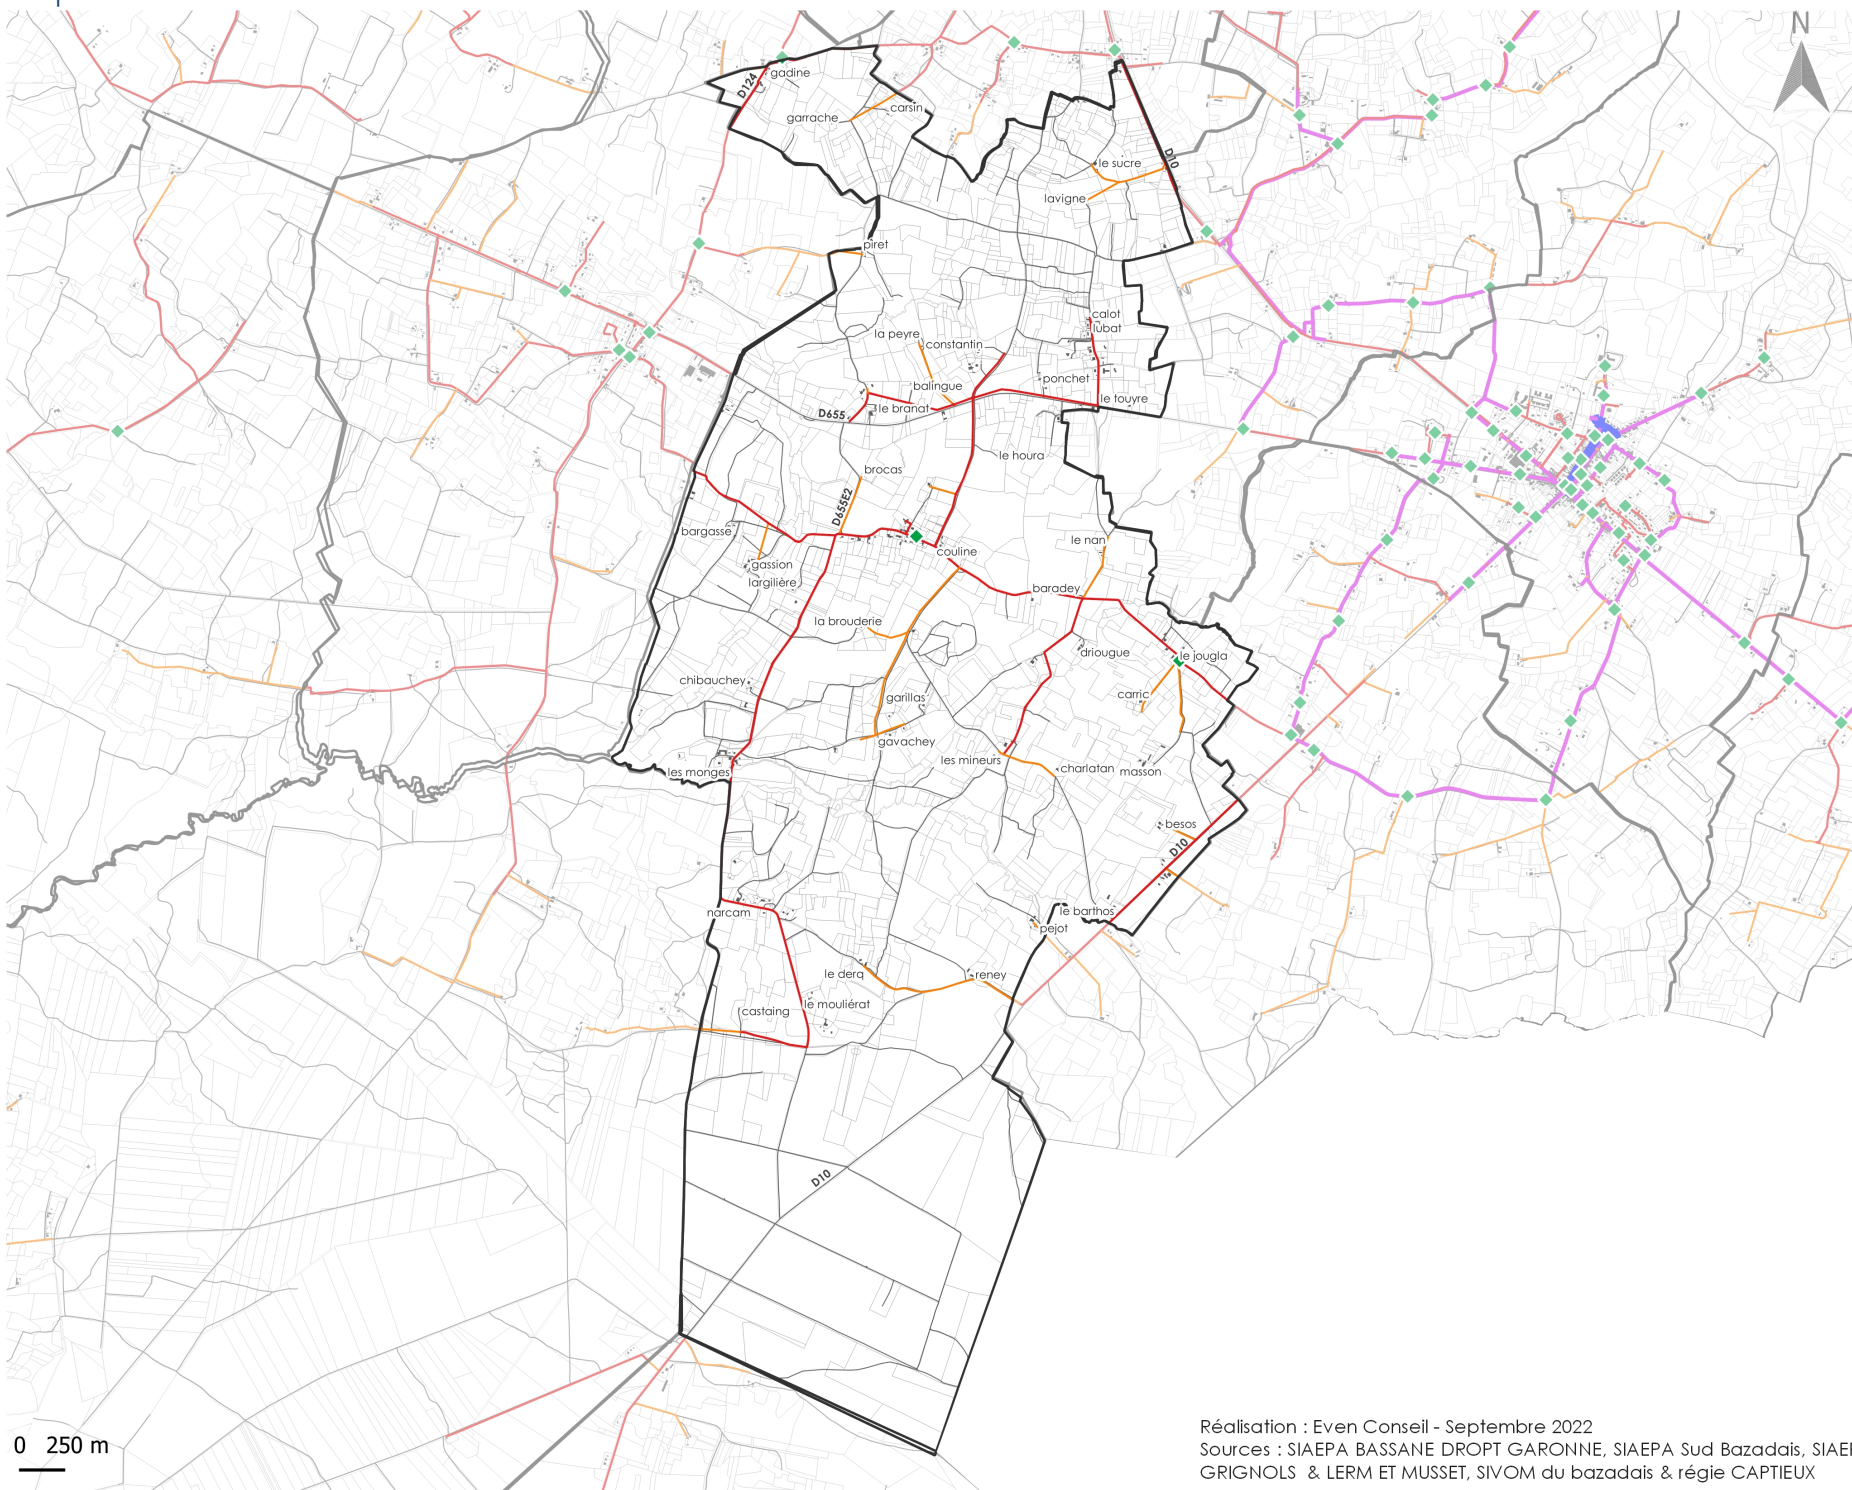

Réalisation : Even Conseil - Septembre 2022
Sources : SIAEPA BASSANE DROPT GARONNE, SIAEPA Sud Bazadais, SIAEPE GRIGNOLS & LERM ET MUSSET, SIVOM du bazadais & régie CAPTIEUX

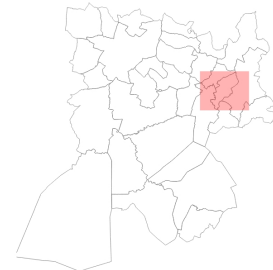


- ◆ Hydrant
- ▲ Forage ou station de prélèvement/production

Diamètre des canalisations du réseau AEP

- 32 - 60
- 60 - 140
- 140 - 200
- 200 - 250

Éléments de repère


- ▲ Nouvelles constructions
- Bâtiments
- Limites parcellaires
- Limites communales
- Autoroute
- Autres routes

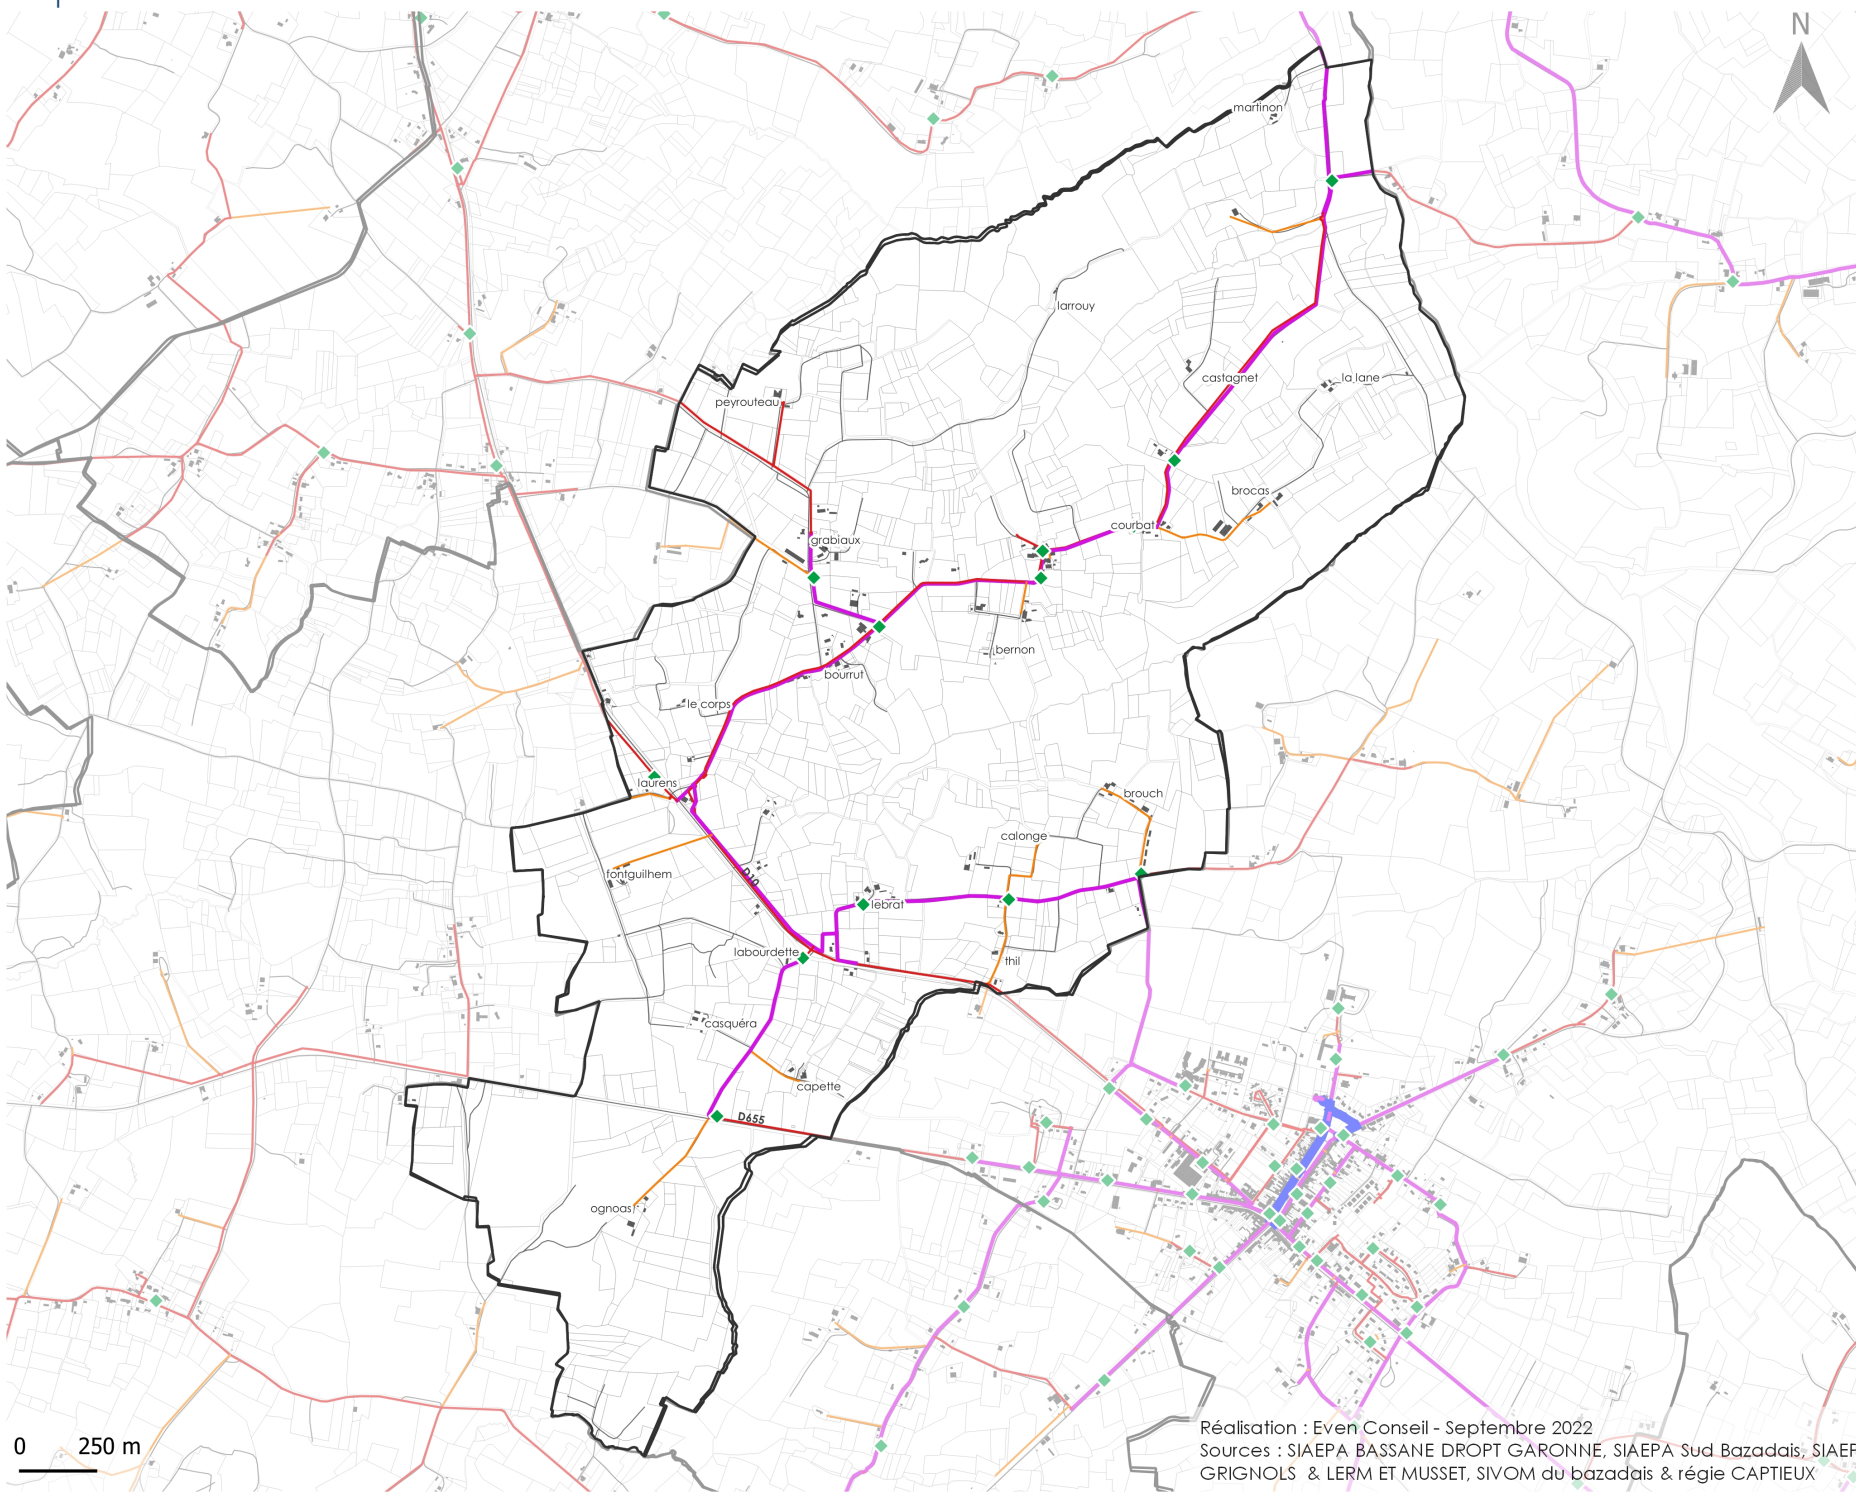

0 250 m

Réalisation : Even Conseil - Septembre 2022
Sources : SIAEPA BASSANE DROPT GARONNE, SIAEPA Sud Bazadais, SIAEPE GRIGNOLS & LERM ET MUSSET, SIVOM du bazadais & régie CAPTIEUX

Réseau AEP - Commune de SAINT-COME

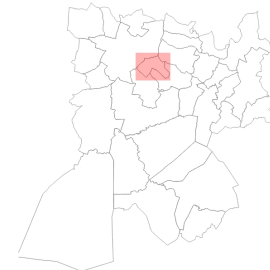


- ◆ Hydrant
- ▲ Forage ou station de prélèvement/production

Diamètre des canalisations du réseau AEP

- 32 - 60
- 60 - 140
- 140 - 200
- 200 - 250


Éléments de repère

- ▲ Nouvelles constructions
- Bâtiments
- Limites parcellaires
- Limites communales
- Autoroute
- Autres routes

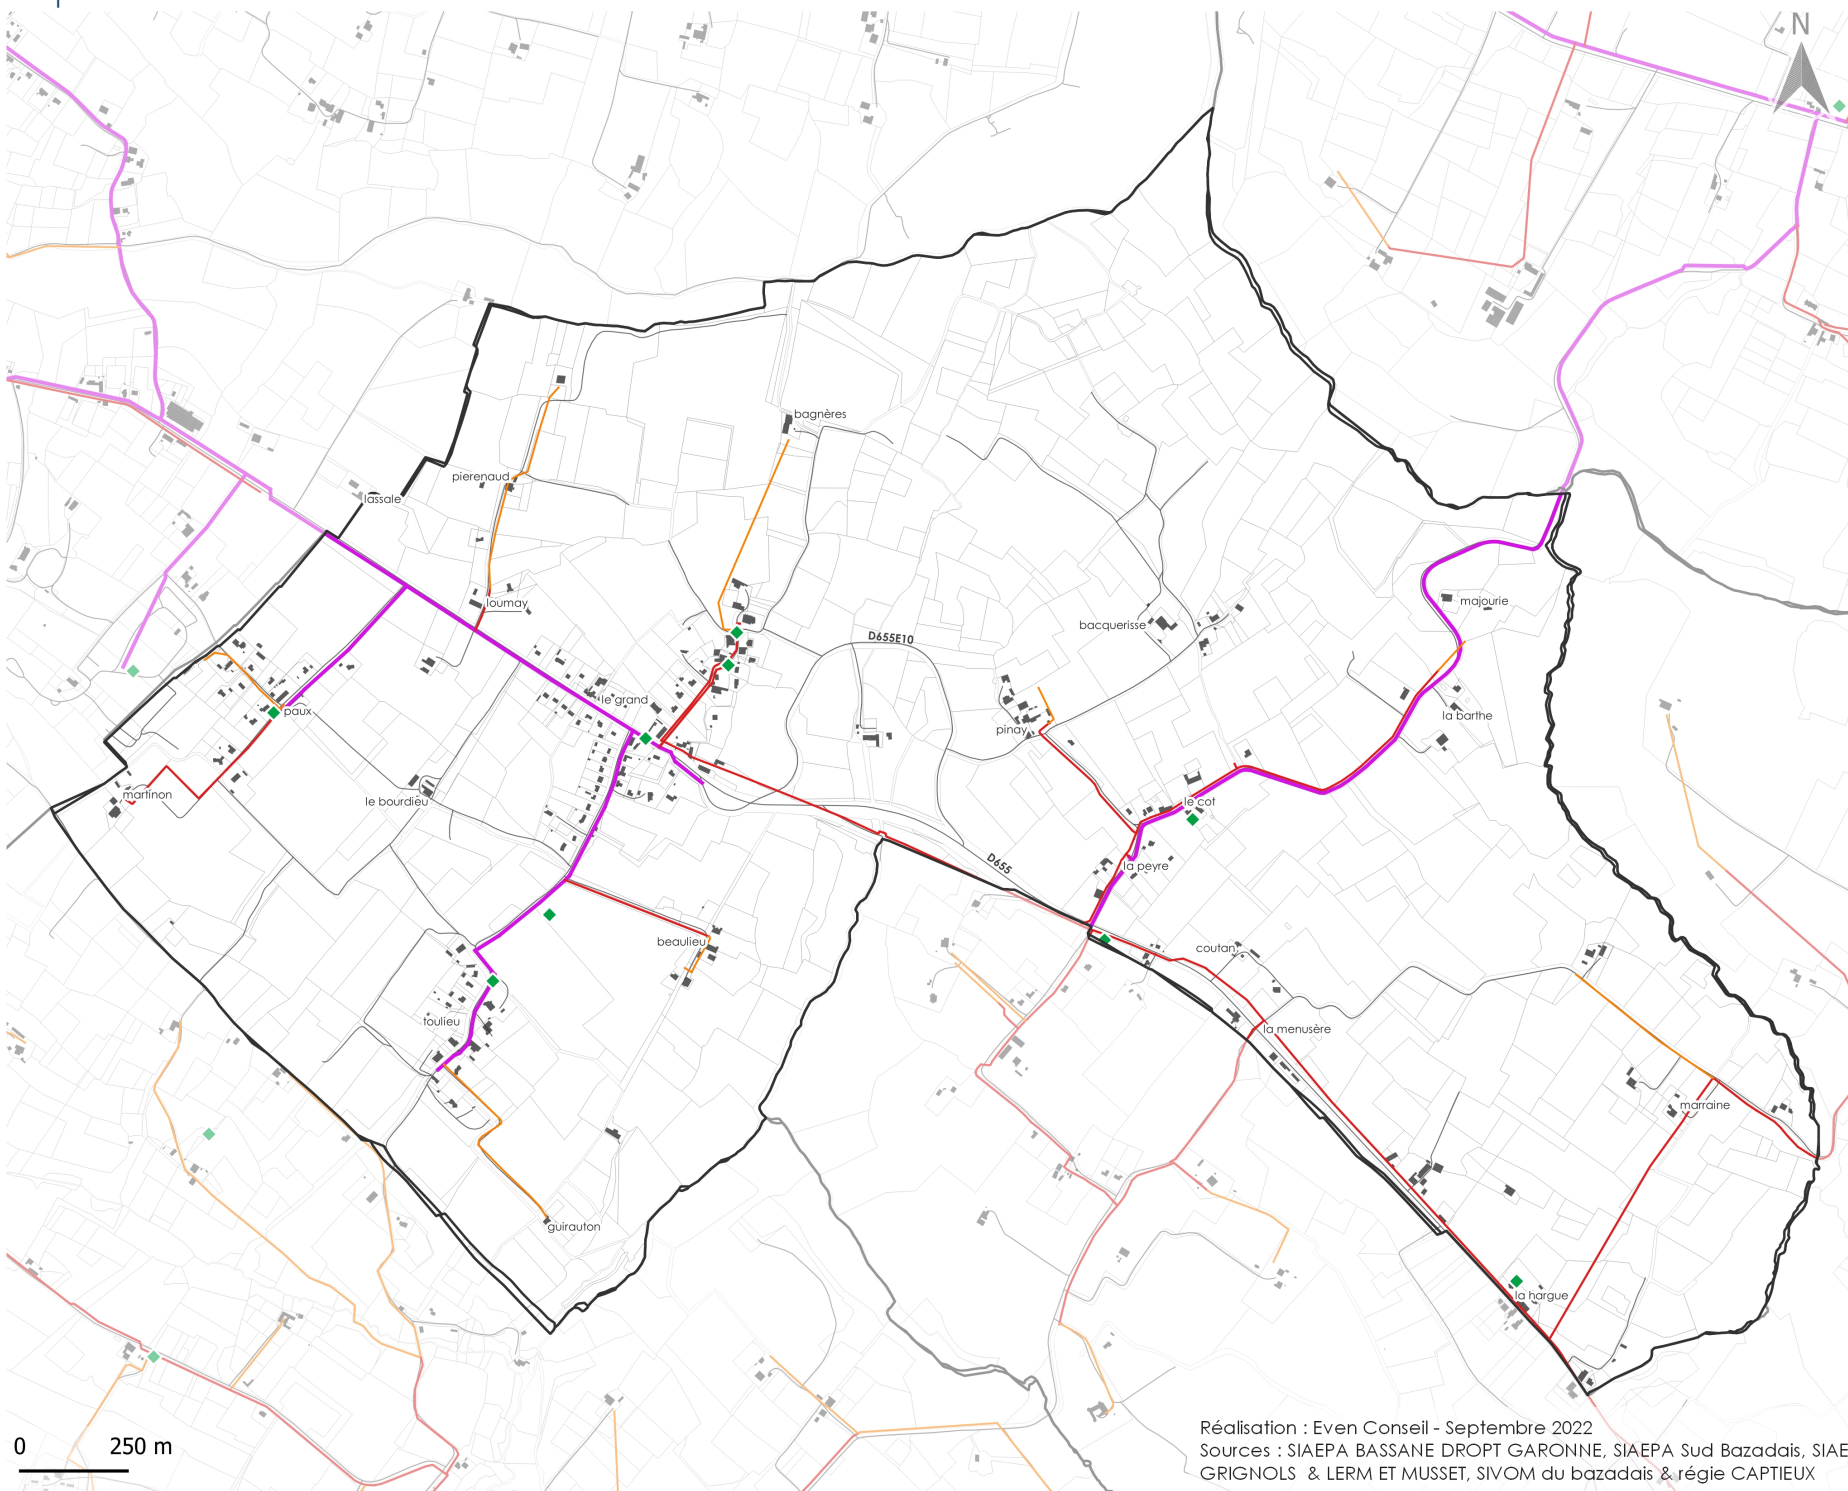

Réalisation : Even Conseil - Septembre 2022
Sources : SIAEPA BASSANE DROPT GARONNE, SIAEPA Sud Bazadais, SIAEPE GRIGNOLS & LERM ET MUSSET, SIVOM du bazadais & régie CAPTIEUX

Réseau AEP - Commune de SAINT-MICHEL-DE-CASTELNAU

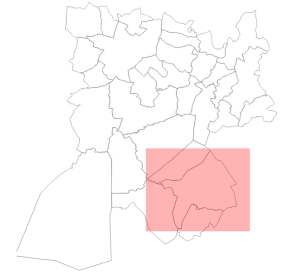

- ◆ Hydrant
- ▲ Forage ou station de prélèvement/production

Diamètre des canalisations du réseau AEP

- 32 - 60
— 60 - 140
— 140 - 200
— 200 - 250

Eléments de repère

- ▲ Nouvelles constructions
- Bâtiments
- Limites parcellaires
- ▭ Limites communales
- Autoroute
- Autres routes

0 250 m

Réalisation : Even Conseil - Septembre 2022
Sources : SIAEPA BASSANE DROPT GARONNE, SIAEPA Sud Bazadais, SIAEPE GRIGNOLS & LERM ET MUSSET, SIVOM du bazadais & régie CAPTIEUX

even
CONSEIL



- ◆ Hydrant
- ▲ Forage ou station de prélèvement/production


Diamètre des canalisations du réseau AEP

- 32 - 60
- 60 - 140
- 140 - 200
- 200 - 250

Éléments de repère

- Nouvelles constructions
- Bâtiments
- Limites parcellaires
- Limites communales
- Autoroute
- Autres routes

0 250 m

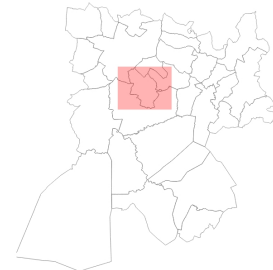


- ◆ Hydrant
- ▲ Forage ou station de prélèvement/production

Diamètre des canalisations du réseau AEP


- 32 - 60
- 60 - 140
- 140 - 200
- 200 - 250


Éléments de repère

- ▲ Nouvelles constructions
- Bâtiments
- Limites parcellaires
- Limites communales
- Autoroute
- Autres routes

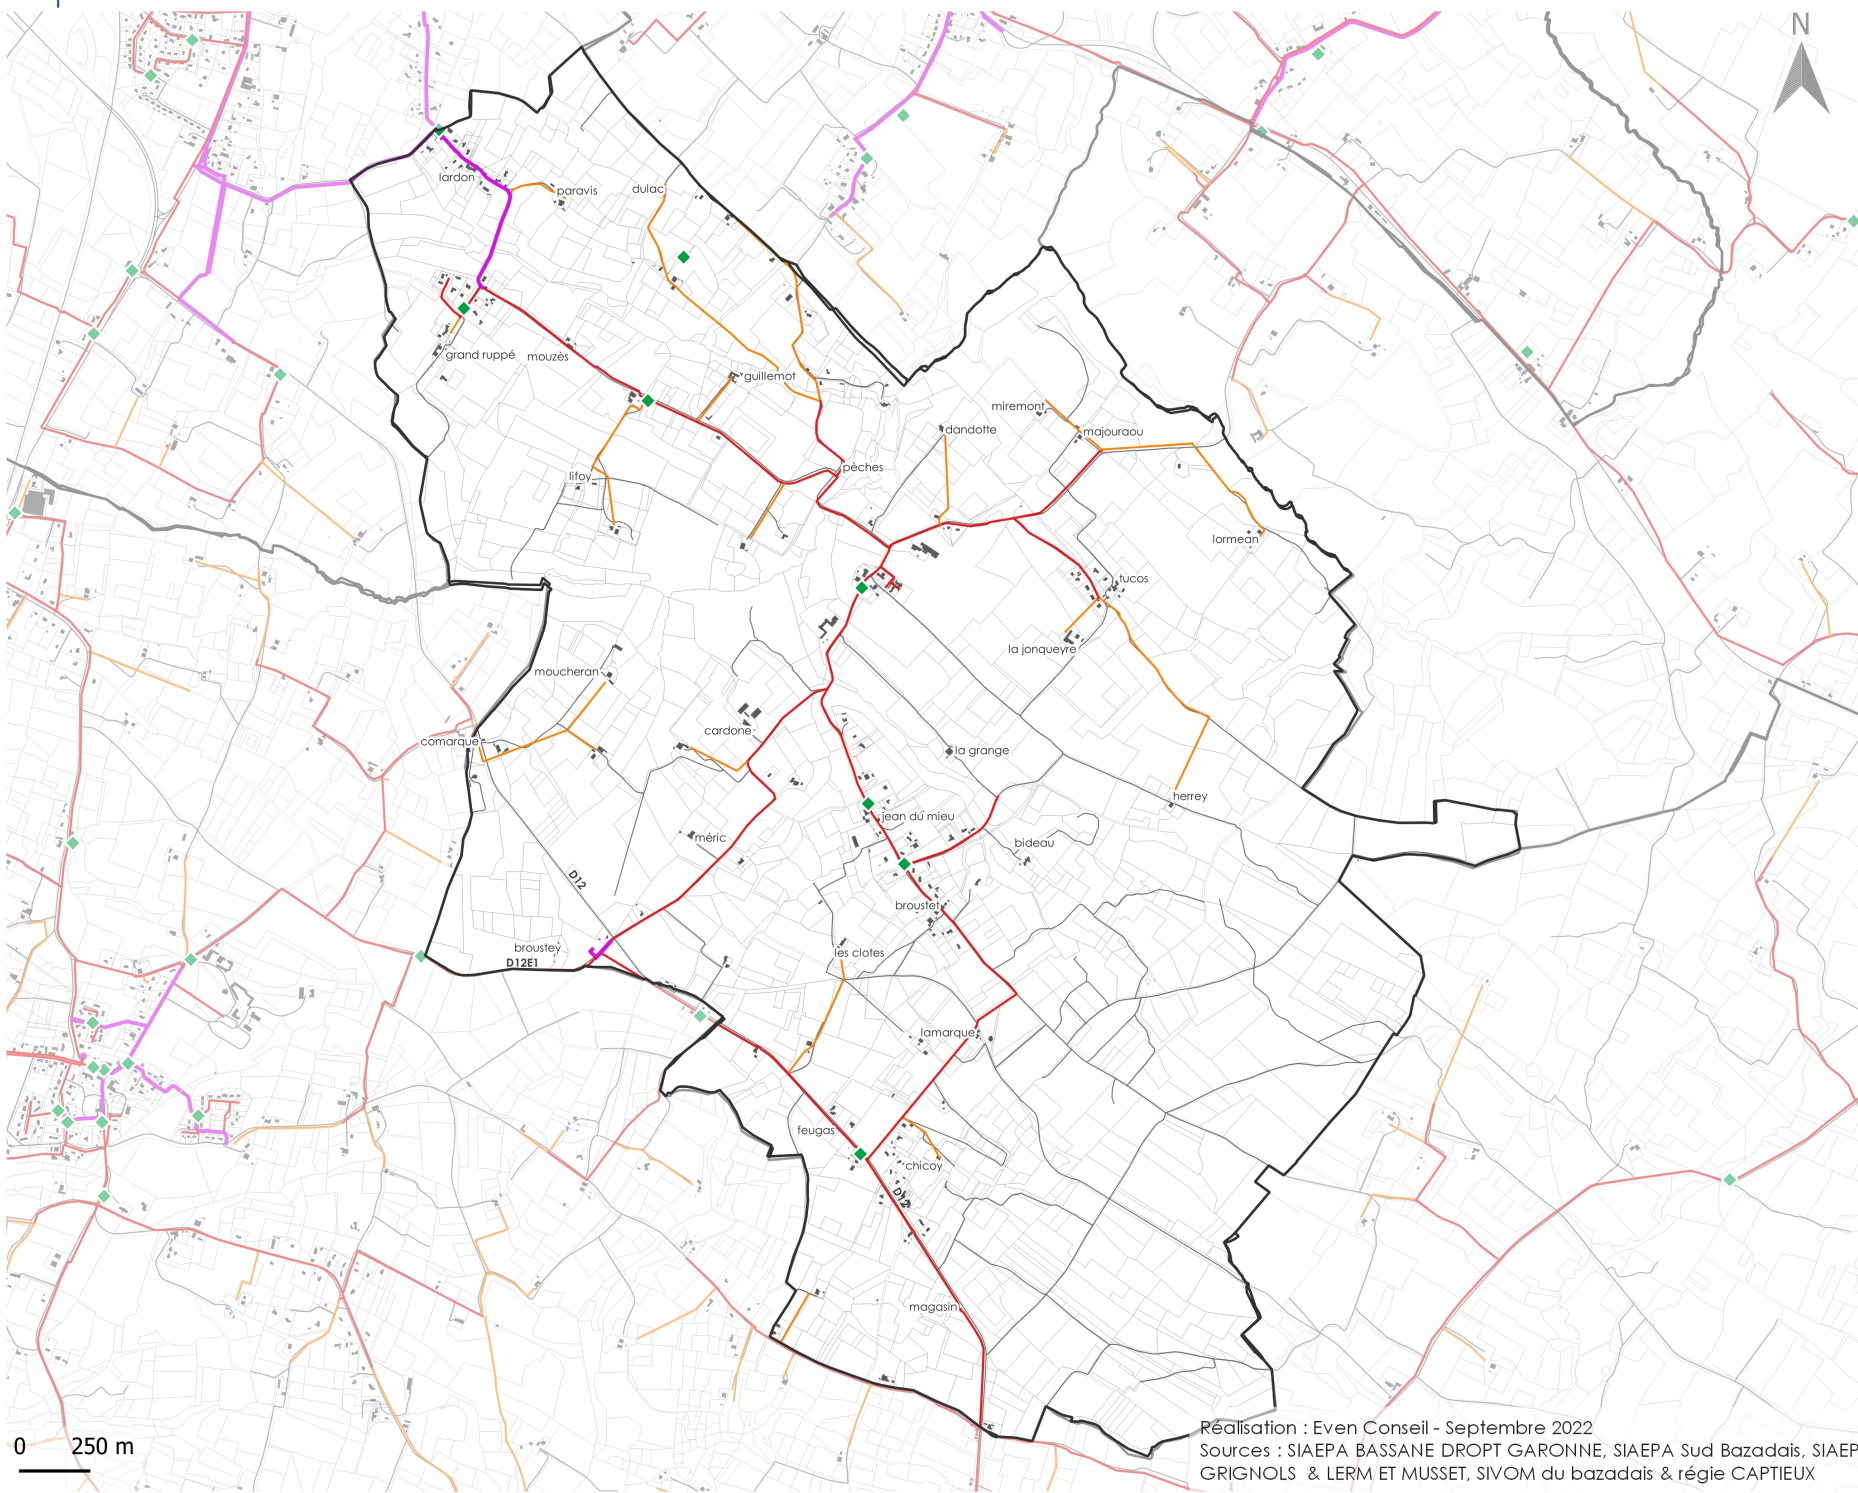

Réseau AEP - Commune de SENDETS

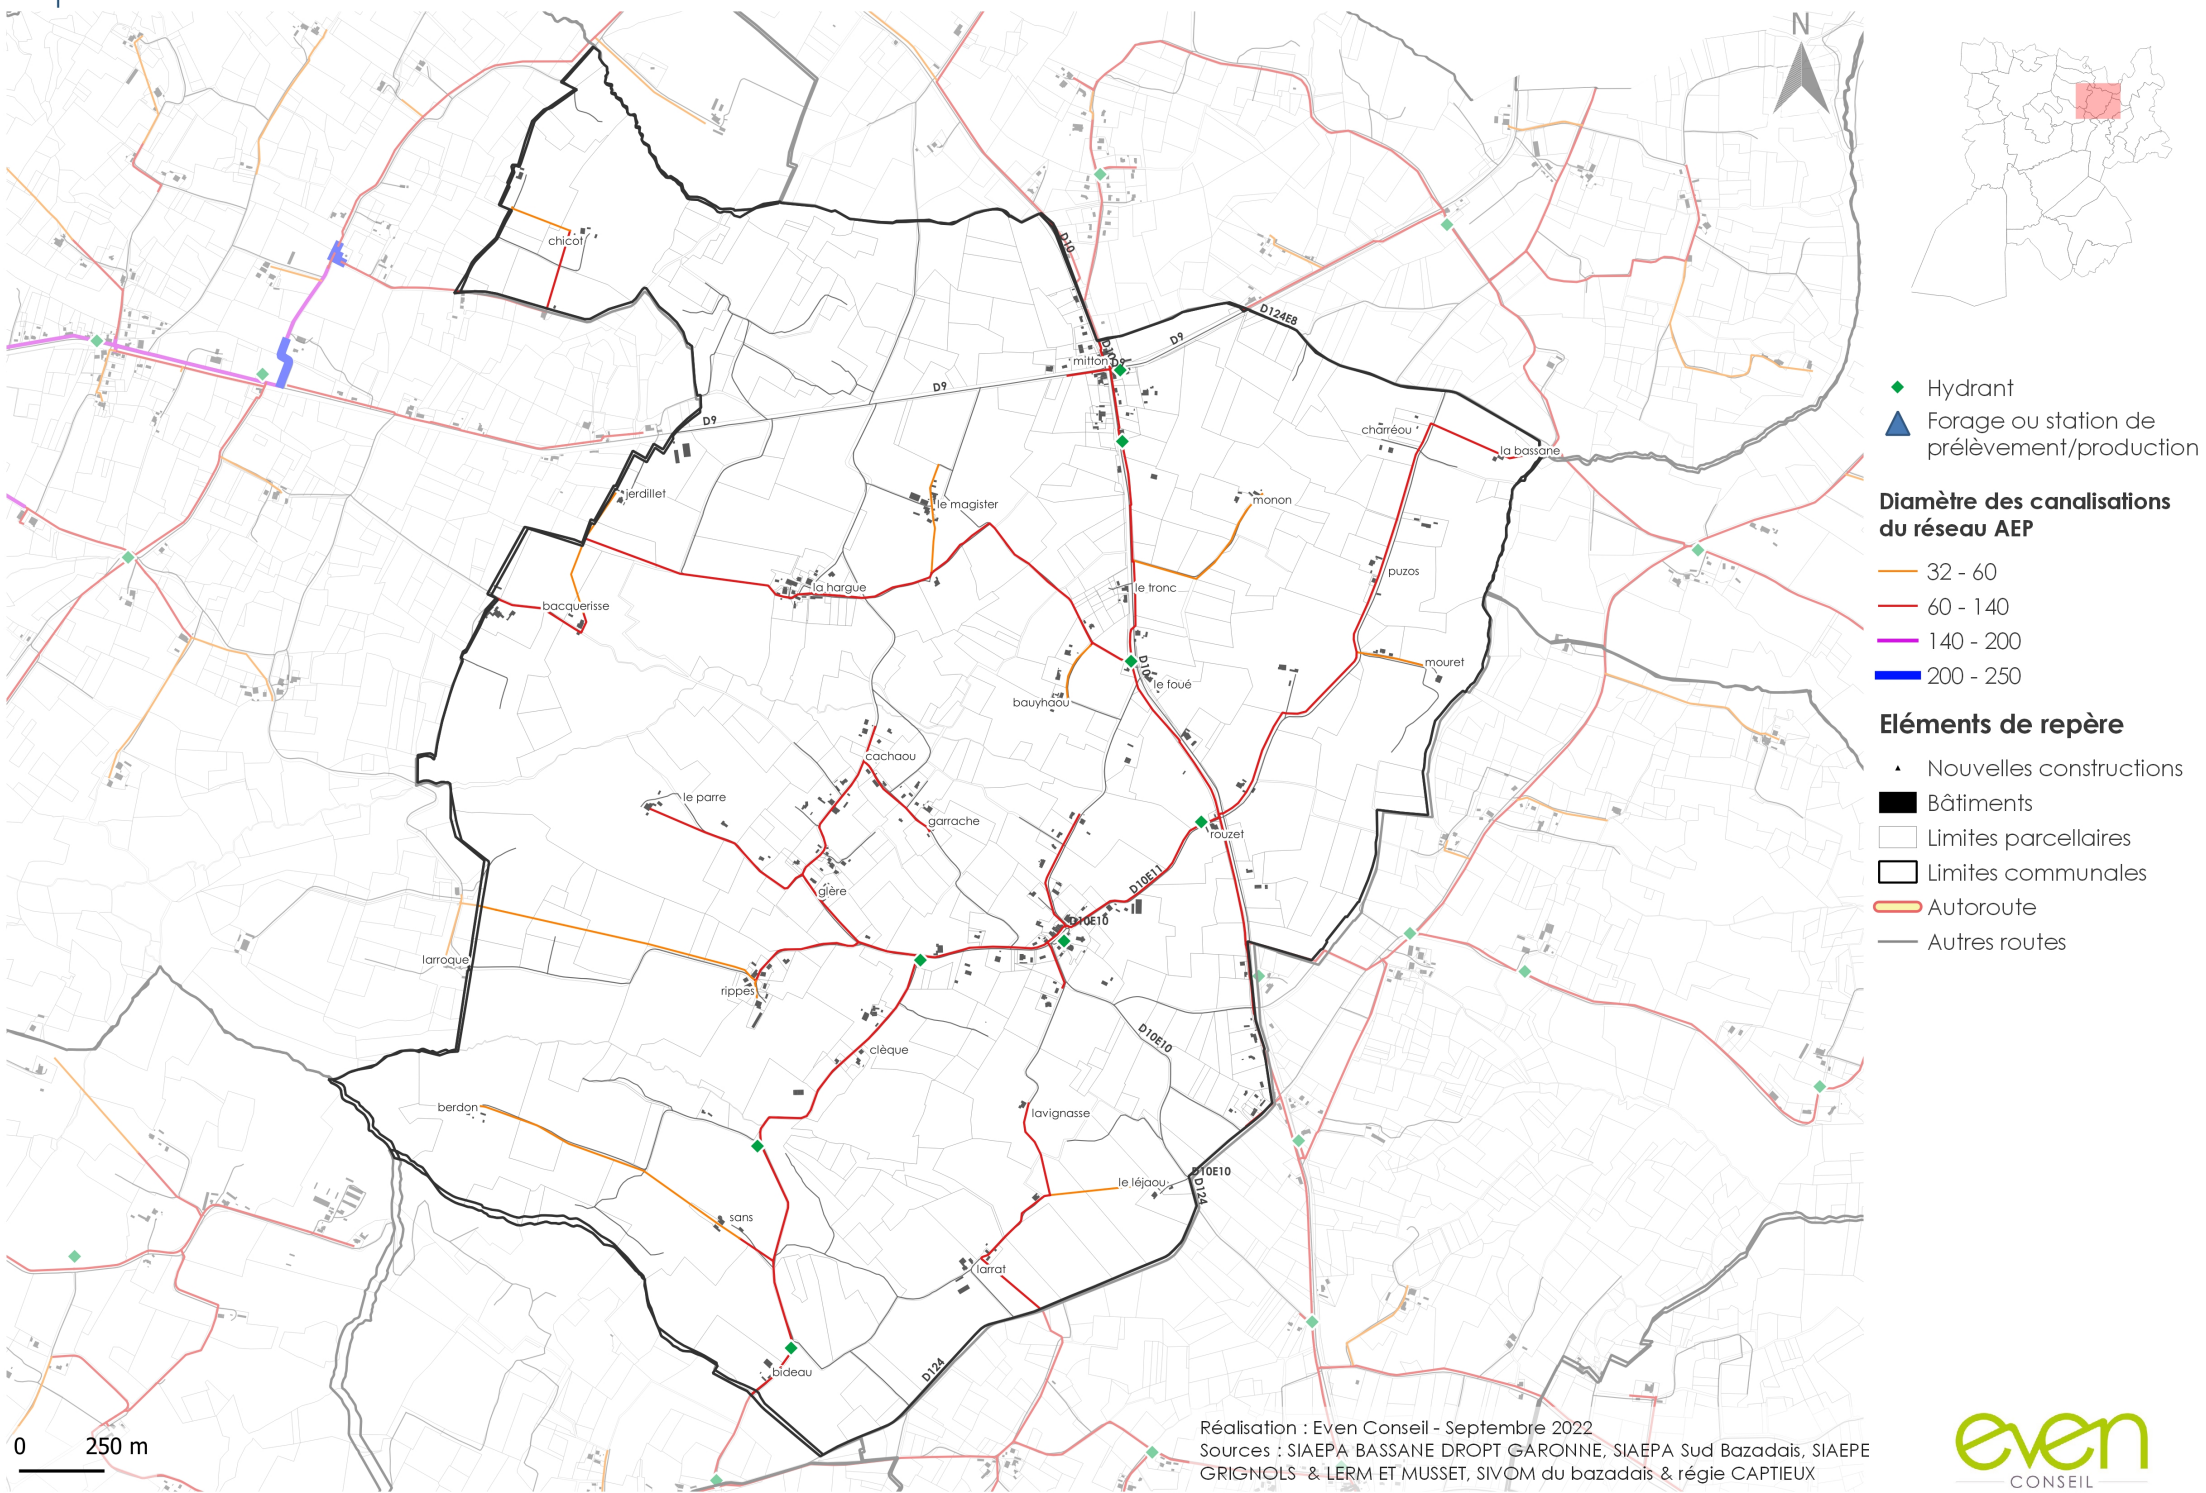

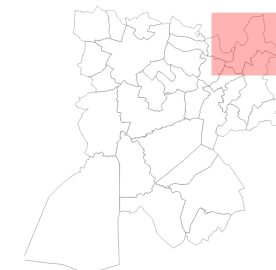


- ◆ Hydrant
- ▲ Forage ou station de prélèvement/production

Diamètre des canalisations du réseau AEP

- 32 - 60
- 60 - 140
- 140 - 200
- 200 - 250

Éléments de repère

- ▲ Nouvelles constructions
- Bâtiments
- Limites parcellaires
- Limites communales
- Autoroute
- Autres routes

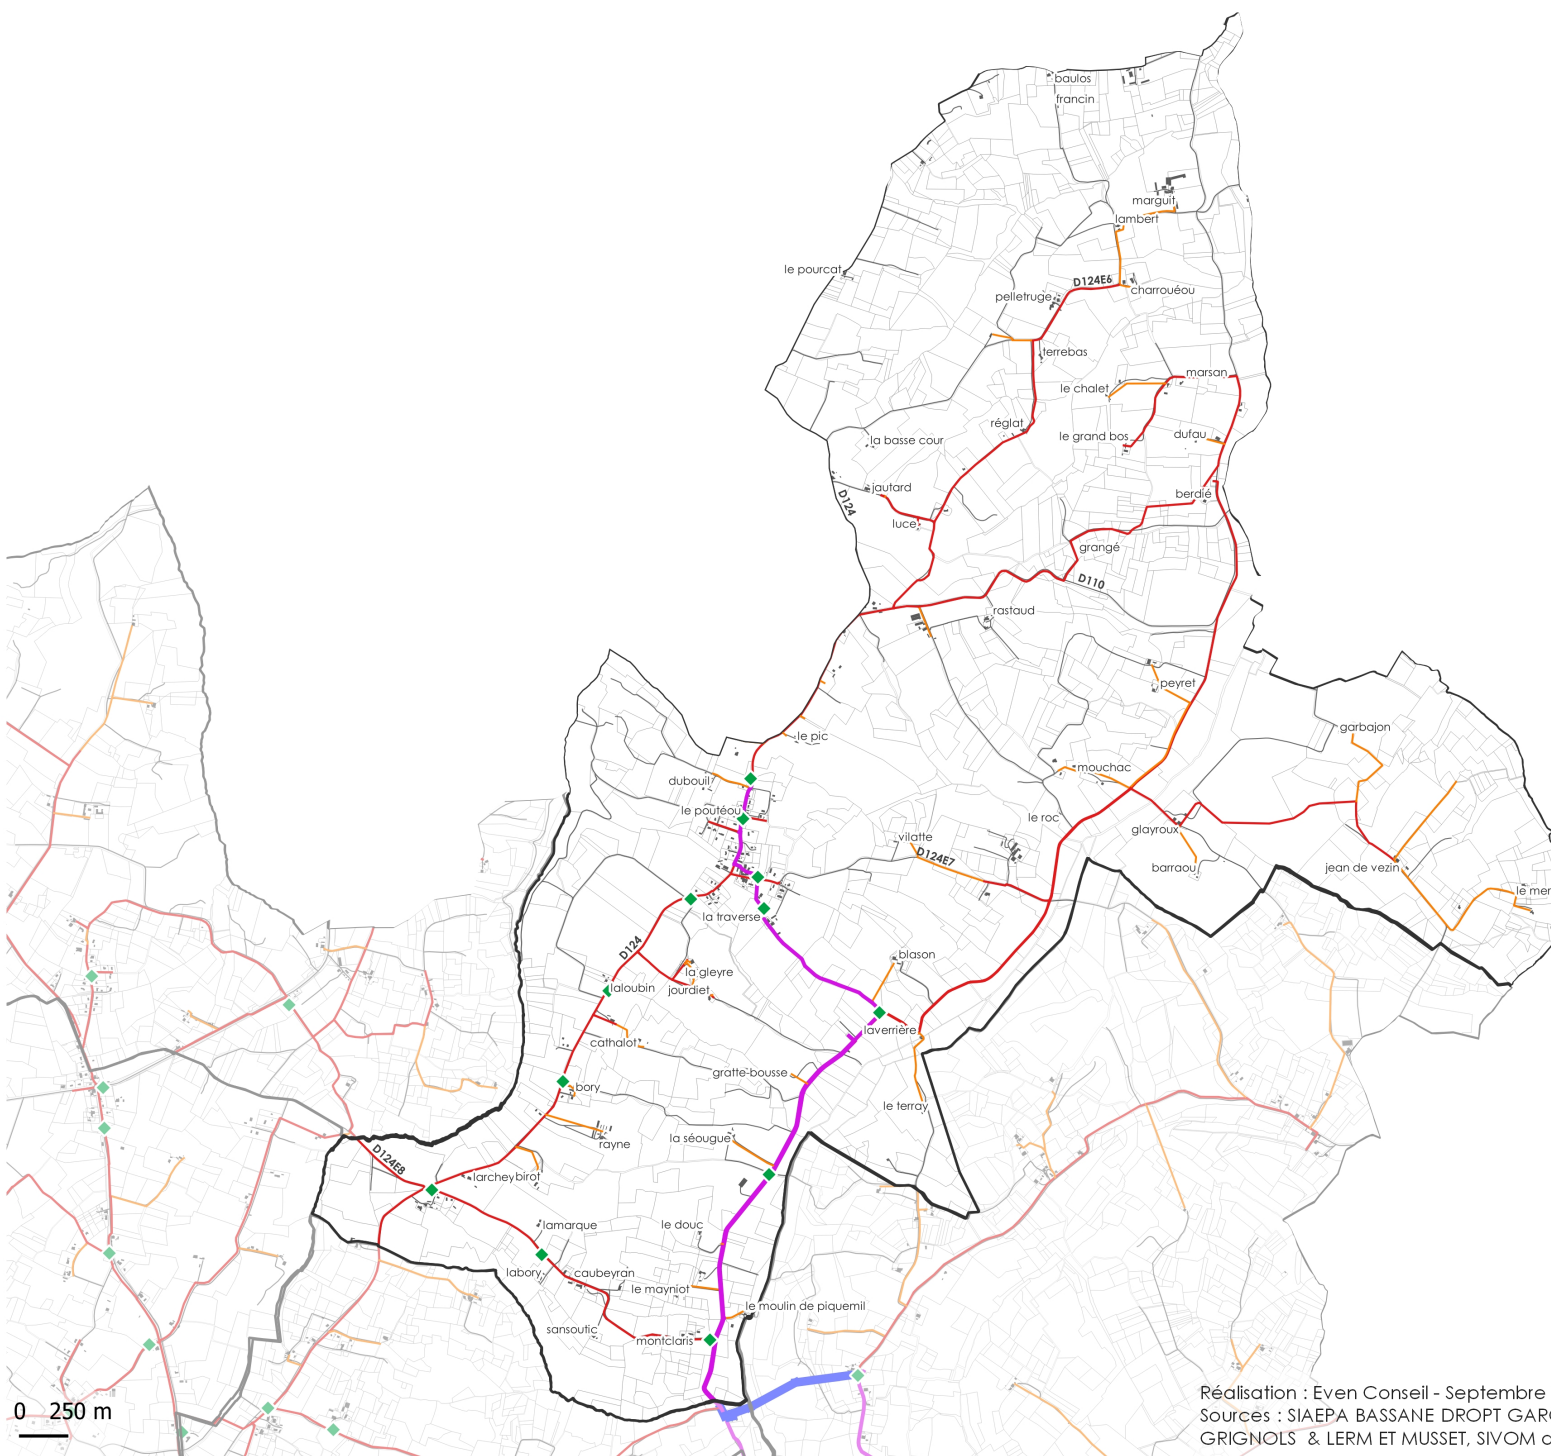

0 250 m

Réalisation : Even Conseil - Septembre 2022
 Sources : SIAEPA BASSANE DROPT GARONNE, SIAEPA Sud Bazadais, SIAEPE GRIGNOLS & LERM ET MUSSET, SIVOM du bazadais & régie CAPTIEUX



- ◆ Hydrant
- ▲ Forage ou station de prélèvement/production

Diamètre des canalisations du réseau AEP

- 32 - 60
- 60 - 140
- 140 - 200
- 200 - 250


Éléments de repère

- Nouvelles constructions
- Bâtiments
- Limites parcellaires
- Limites communales
- Autoroute
- Autres routes

0 250 m

Réalisation : Even Conseil - Septembre 2022
Sources : SIAEPA BASSANE DROPT GARONNE, SIAEPA Sud Bazadais, SIAEPE GRIGNOLS & LERM ET MUSSET, SIVOM du bazadais & régie CAPTIEUX

Réseau AEP - Commune de SILLAS

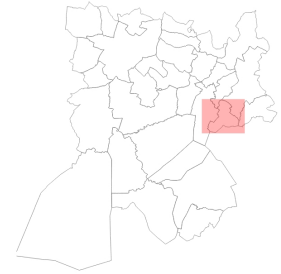


- ◆ Hydrant
- ▲ Forage ou station de prélèvement/production

Diamètre des canalisations du réseau AEP

- 32 - 60
- 60 - 140
- 140 - 200
- 200 - 250

Éléments de repère

- ▲ Nouvelles constructions
- Bâtiments
- Limites parcellaires
- Limites communales
- Autoroute
- Autres routes

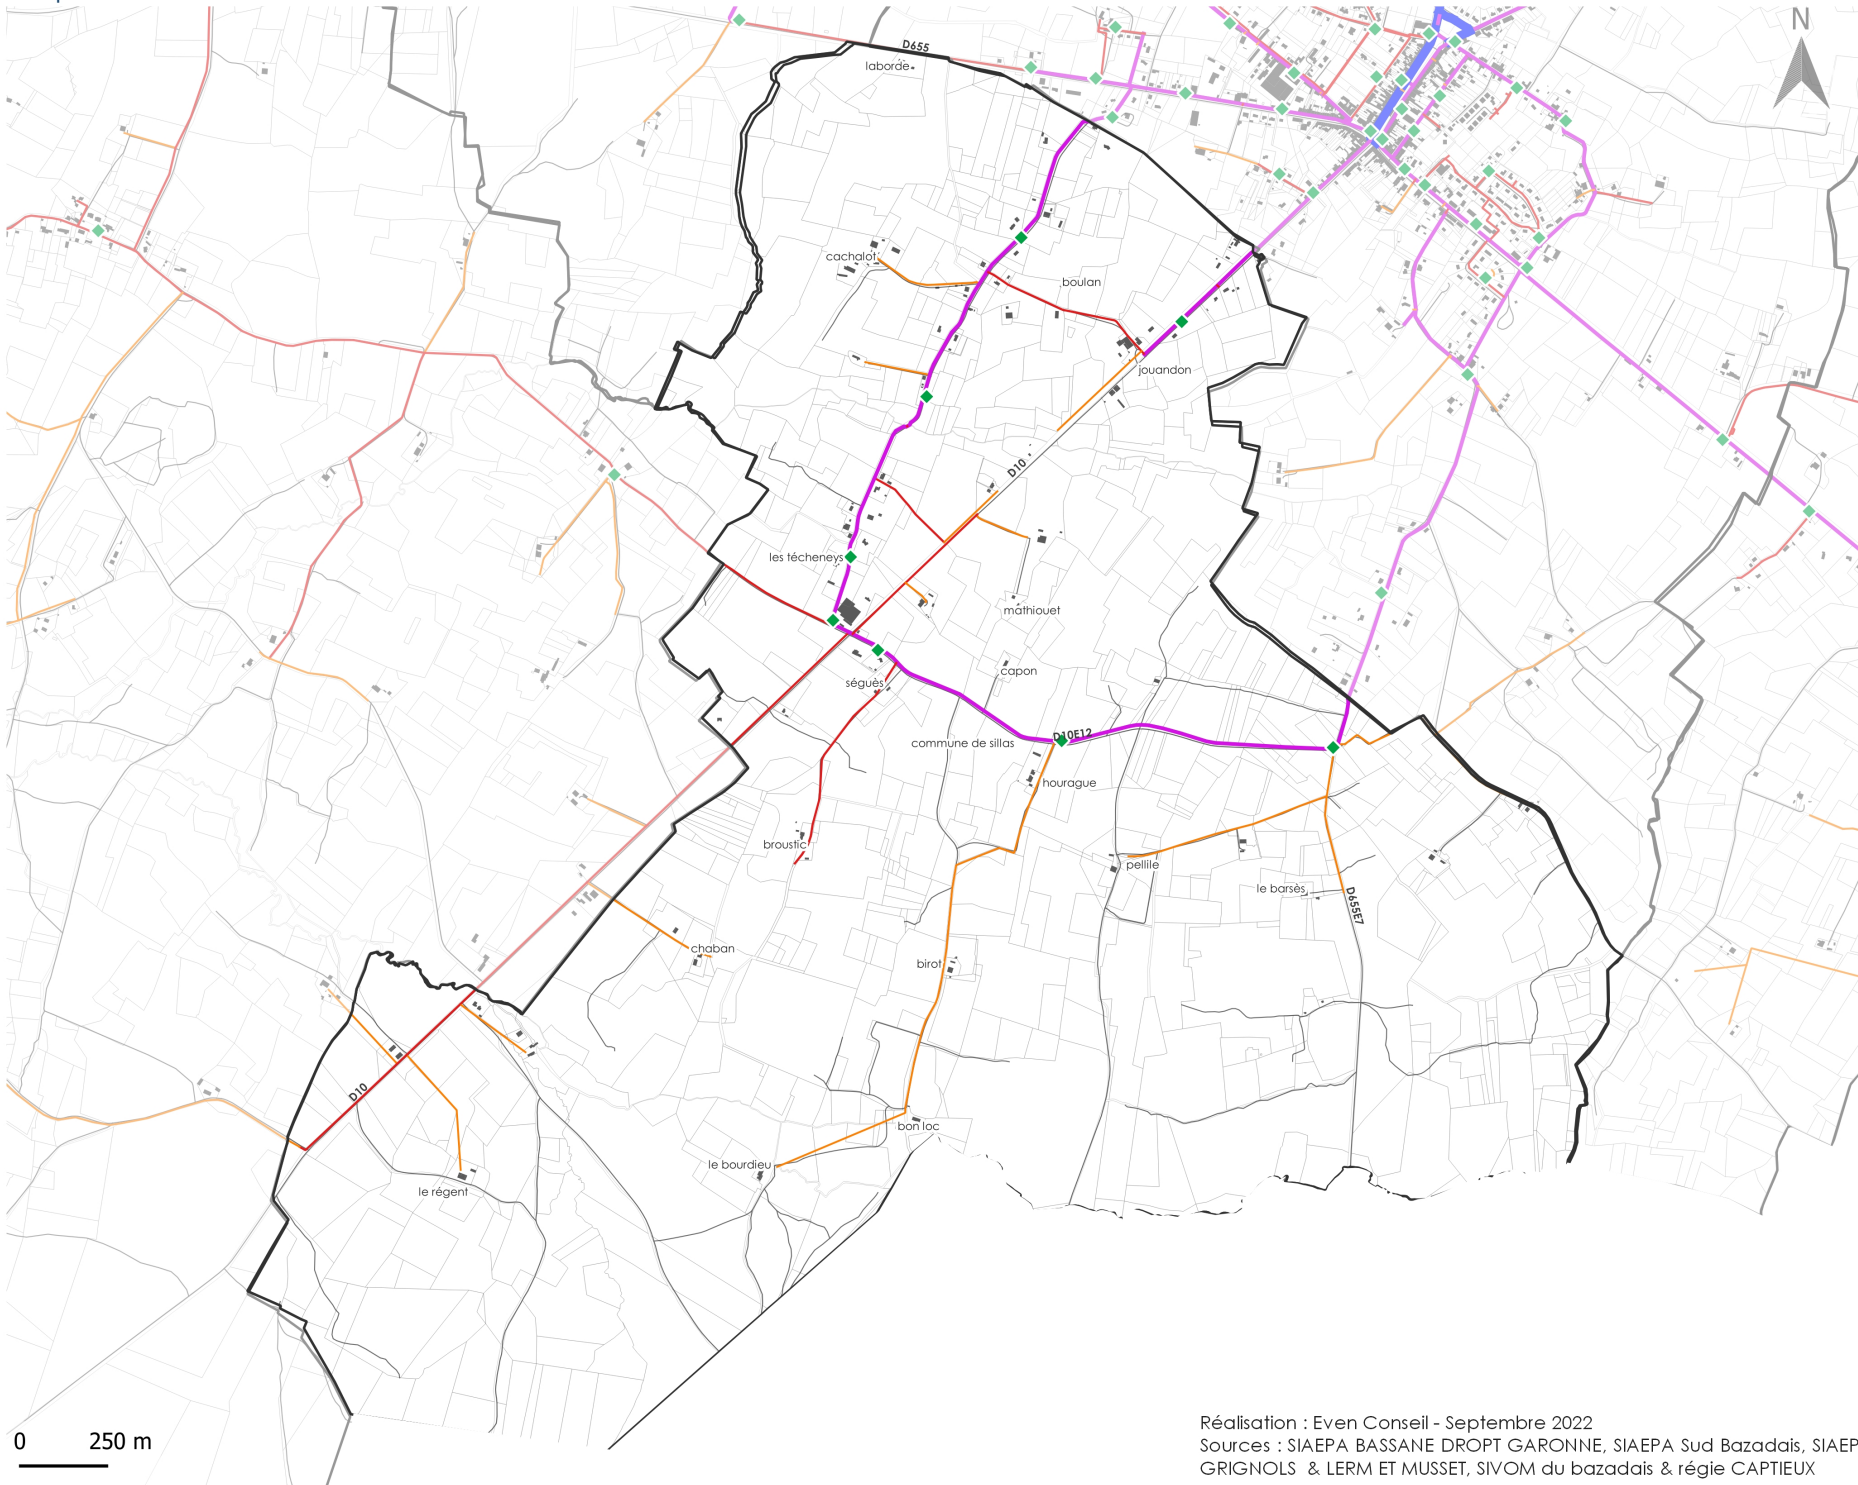

0 250 m