

COMMUNE DE COUPVRA
" Rue des Marais "

PLANCHE 5

la réception en France
le dédouanement
la publication
le dépôt
la notation

ECHELLE : 1/200

YDM

Fax: 01.60.25.50.41


4

NUMERO D'ORDRE

ALIGNEMENT PROJETE

(Tracé d'après projet de 1996 dressé par le cabinet HERVE géomètre Expert à Lagry sur Marne).

PARTIE A CEDER POUR ALIGNEMENT

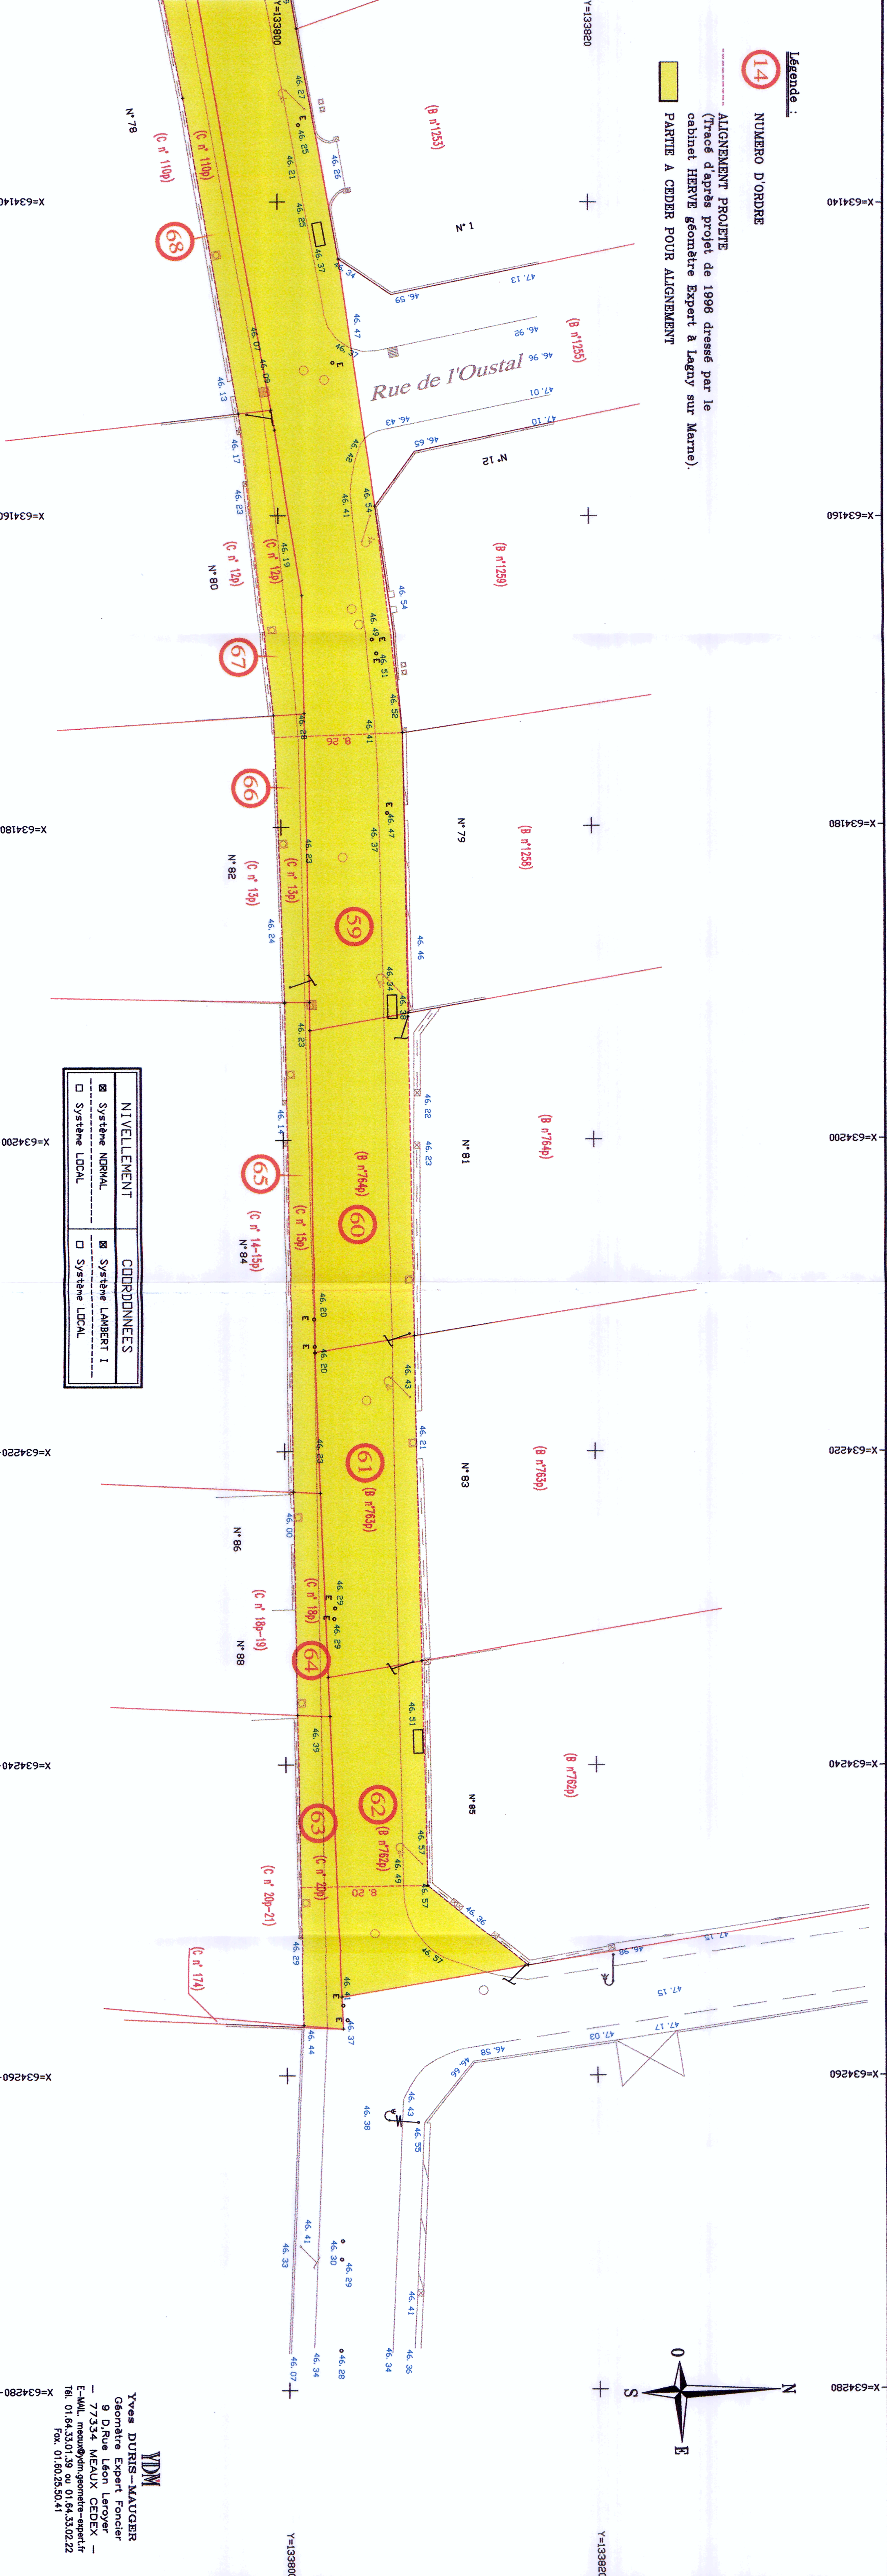

YDM
Yves DURIS-MAUGER
Géomètre Expert Foncier
9 D.Rue Léon Leroyer
- 77334 MEAUX CEDEX -
E-MAIL: meaux@ydm-geometre-expert.fr
Tel. 01.64.33.01.39 ou 01.64.33.02.22
Fax. 01.60.25.50.41

NIVELLEMENT	COORDONNEES
☒ Système NORMAL	☒ Système LAMBERT 1
☐ Système LOCAL	☐ Système LOCAL