

PC 11 0015 M01

Maître d'Ouvrage



1, rue du Parc à Charbon
93200 SAINT DENIS
Tél 01.48.09.76.00

CHESSY - 77

Quartier à l'Est des fermes
LOT 15a

Projet de 11 maisons individuelles

DEMANDE DE PERMIS DE CONSTRUIRE MODIFICATIF

TITRE										N°.	
PLAN D'EXTENSIONS ET ANNEXES										10	
DATE			REF			ECH					
30.05.2014			10-BOU-CHE-864-PCM			1/500					
MODIFIE LE		IND	MODIFIE LE		IND	MODIFIE LE		IND	MODIFIE LE		IND

Maîtrise d'Oeuvre


Architecte



BLANCARD DE LERY - LAFFITTE - MOUZON

Conseil en démarche H.Q.E.®
Agence certifiée ISO 9001-ISO 14001
167, rue de Vaugirard
75015 PARIS
Tél: 01.45.67.09.02 - Fax: 01.45.67.78.88
e-mail : contact@atelierblm.com

-  Zone d'extension des séjours
-  Zone d'implantation des futurs annexes de jardin

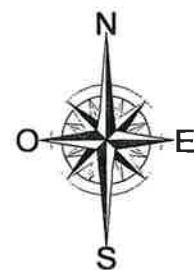

PC 11 0015 M01

Maître d'Ouvrage



1, rue du Parc à Charbon
93200 SAINT DENIS
Tél 01.48.09.76.00

CHESSY - 77

Quartier à l'Est des fermes
LOT 15a

Projet de 11 maisons individuelles

DEMANDE DE PERMIS DE CONSTRUIRE MODIFICATIF

TITRE										N°.	
PLAN D'EXTENSIONS ET ANNEXES										10	
DATE			REF			ECH					
30.05.2014			10-BOU-CHE-864-PCM			1/500					
MODIFIE LE		IND	MODIFIE LE		IND	MODIFIE LE		IND	MODIFIE LE		IND

Maîtrise d'Oeuvre

Architecte




BLANCARD DE LERY - LAFFITTE - MOUZON

Conseil en démarche H.Q.E.®
Agence certifiée ISO 9001-ISO 14001
167, rue de Vaugirard
75015 PARIS
Tél: 01.45.67.09.02 - Fax: 01.45.67.78.88
e-mail : contact@atelierblm.com



- Zone d'extension des séjours
- Zone d'implantation des futurs annexes de jardin

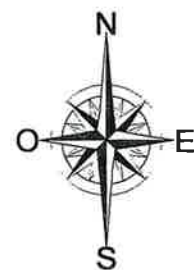


CHESSY - 77

10-BOU-CHE-864-PCM

PLAN DES EXTENSIONS ET ANNEXES

Echelle : 1/500

Date : 30.05.2014

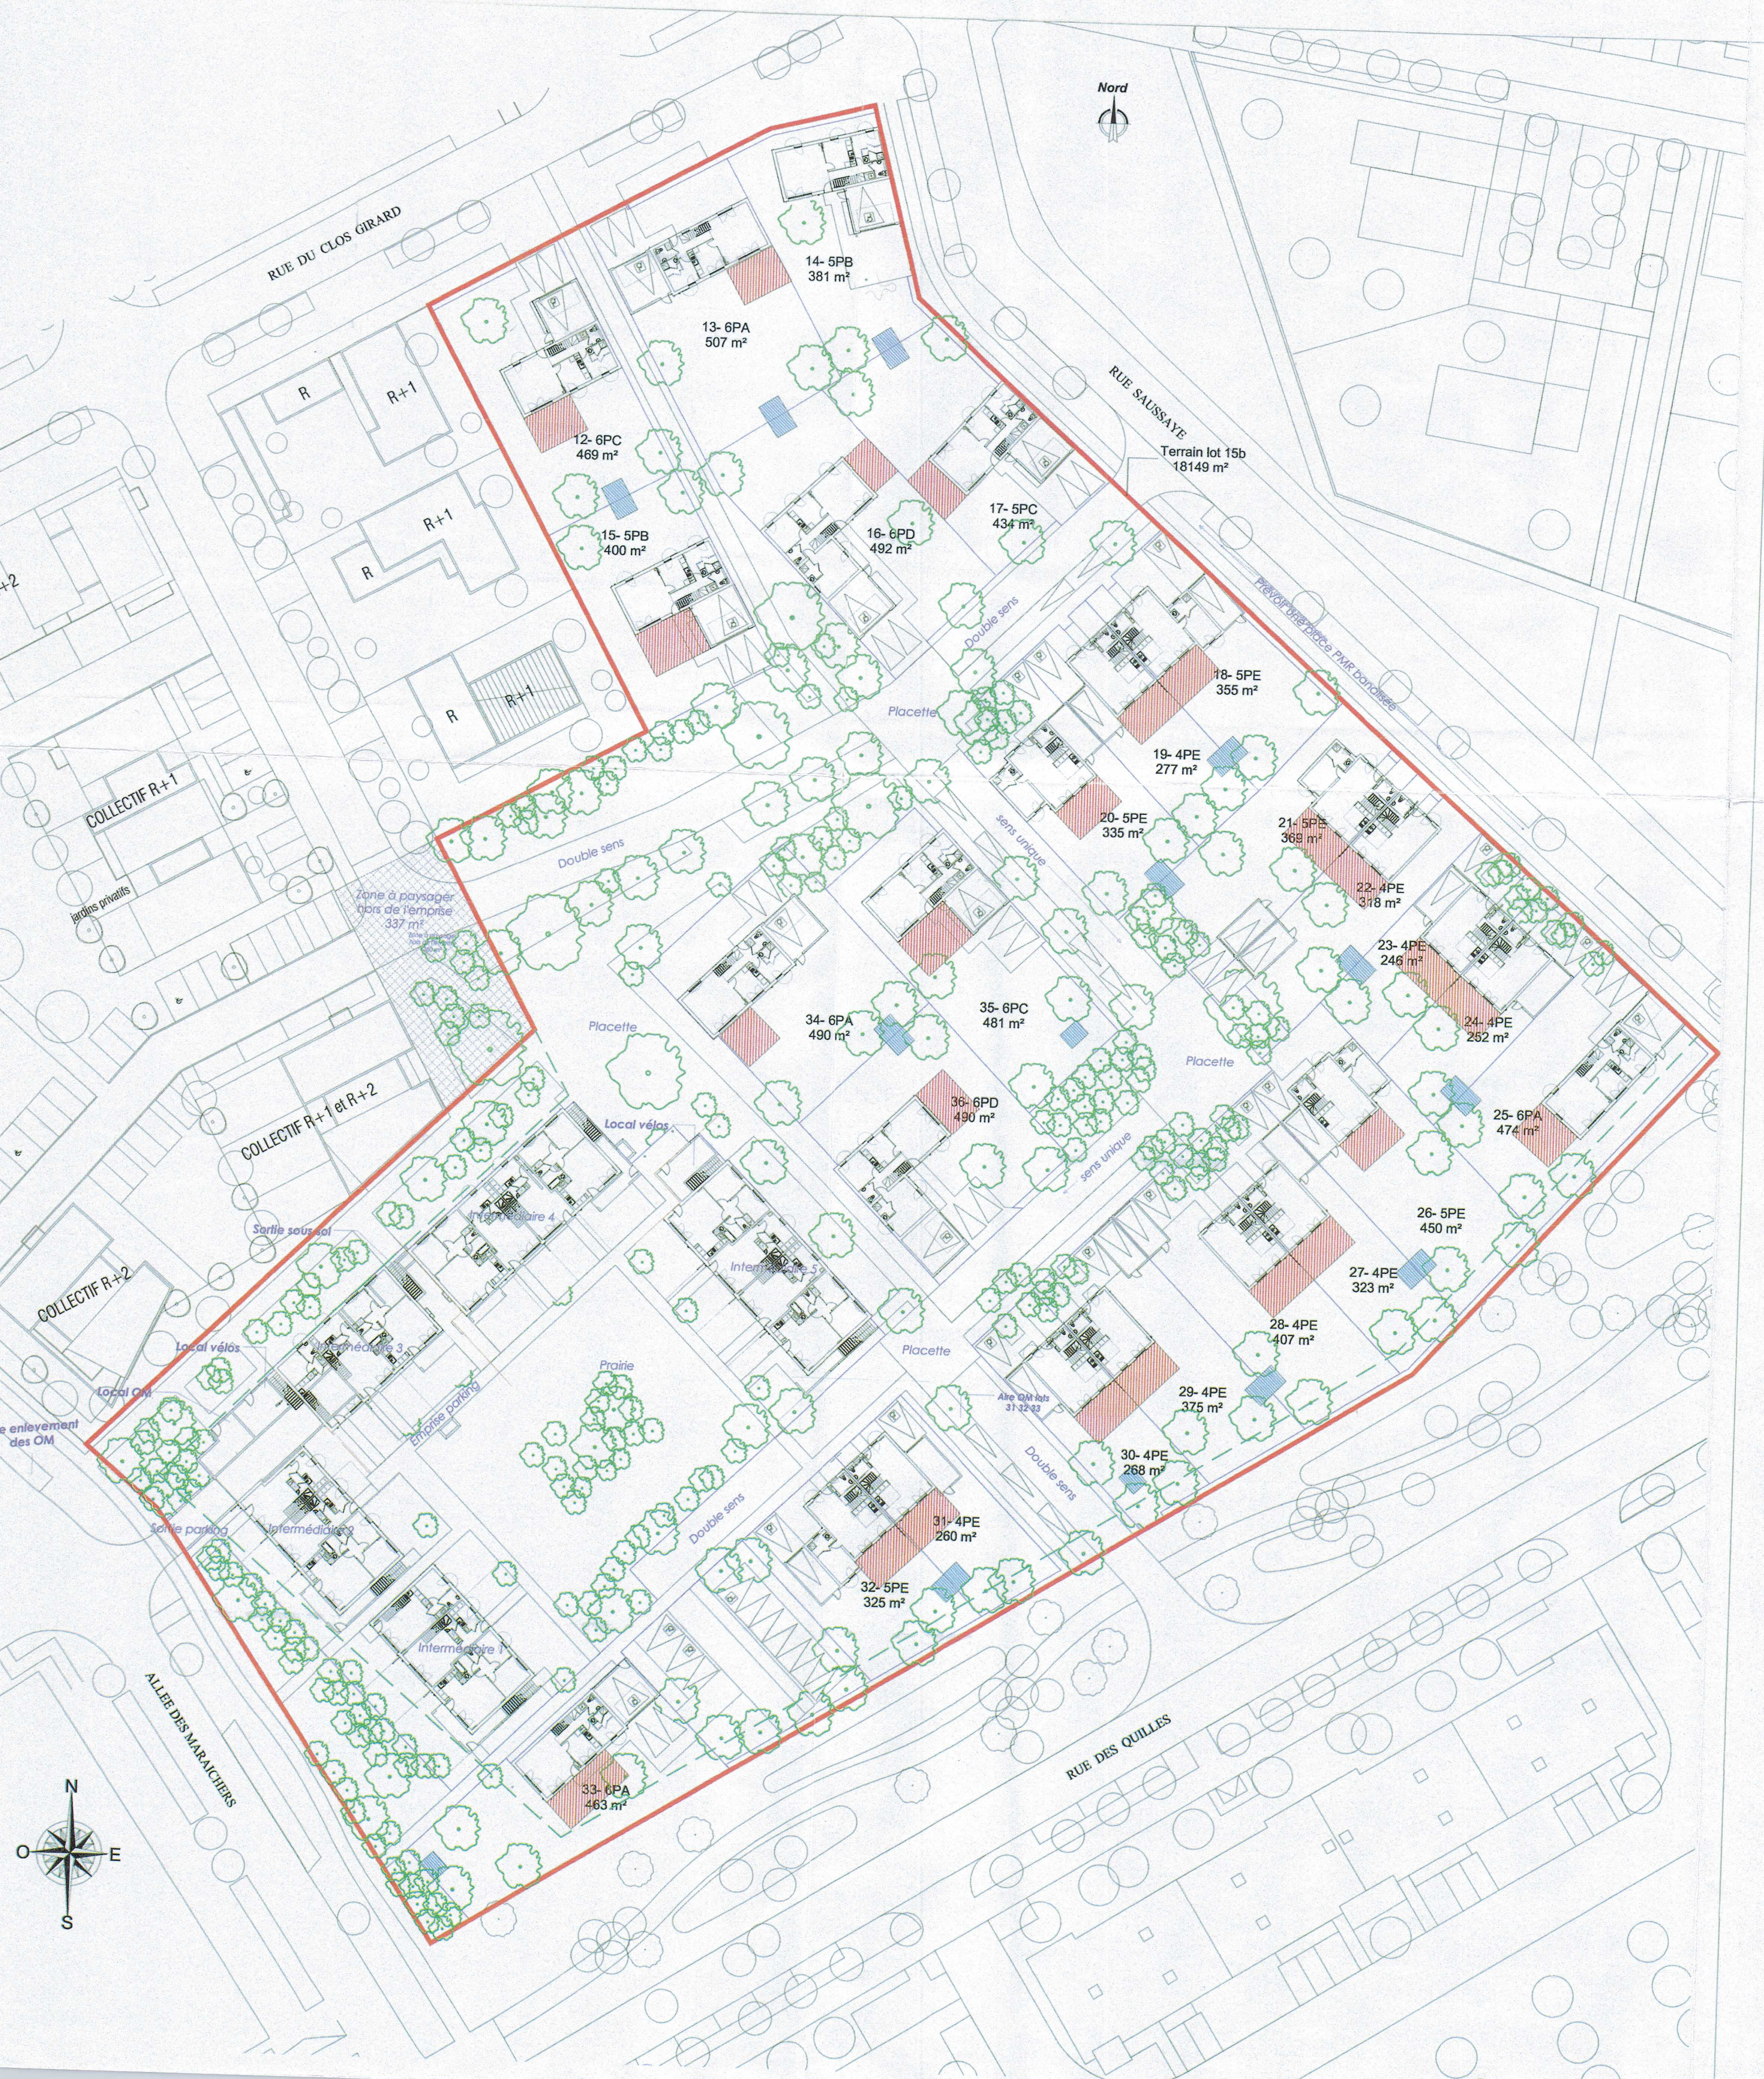

Zone d'extension des séjours
Zone d'implantation des futurs annexes de jardin

Maître d'Ouvrage

Bouygues Immobilier

1, rue du Parc à Charbon
93200 SAINT DENIS
Tel 01.48.09.76.00

CHESSY - 77
Quartier à l'Est des fermes
LOT 15b

Projet de 27 logements collectifs et
25 maisons individuelles ou groupées

DEMANDE DE PERMIS DE CONSTRUIRE MODIFICATIF

TITRE	PLAN DES EXTENSIONS ET ANNEXES	N°
DATE	30.05.2014	10
REF	10-BOU-CHE-864-PCM	ECH
MODIFIÉ LE	IND	MODIFIÉ LE
IND	MODIFIÉ LE	IND
MODIFIÉ LE	IND	MODIFIÉ LE
IND	MODIFIÉ LE	IND


Maîtrise d'Oeuvre

Architecte
atelier
B.L.M.
Architectes - Urbanistes

BLANCARD DE LERY - LAFFITTE - MOUZON

Couleur en démarche H.Q.E.
Agence certifiée ISO 9001-ISO 14001
167, rue de Valenciennes
75015 PARIS
Tél: 01.45.67.89.02 - Fax: 01.45.67.78.88
e-mail: contact@atelierblm.com

BOUYGUES IMMOBILIER
Direction Régionale Ile de France Nord
Immeuble le Podium - 1 rue du Parc à Charbon
93200 SAINT DENIS
Tél: 01.48.09.76.00
N° Siret: 562 091 546 00910

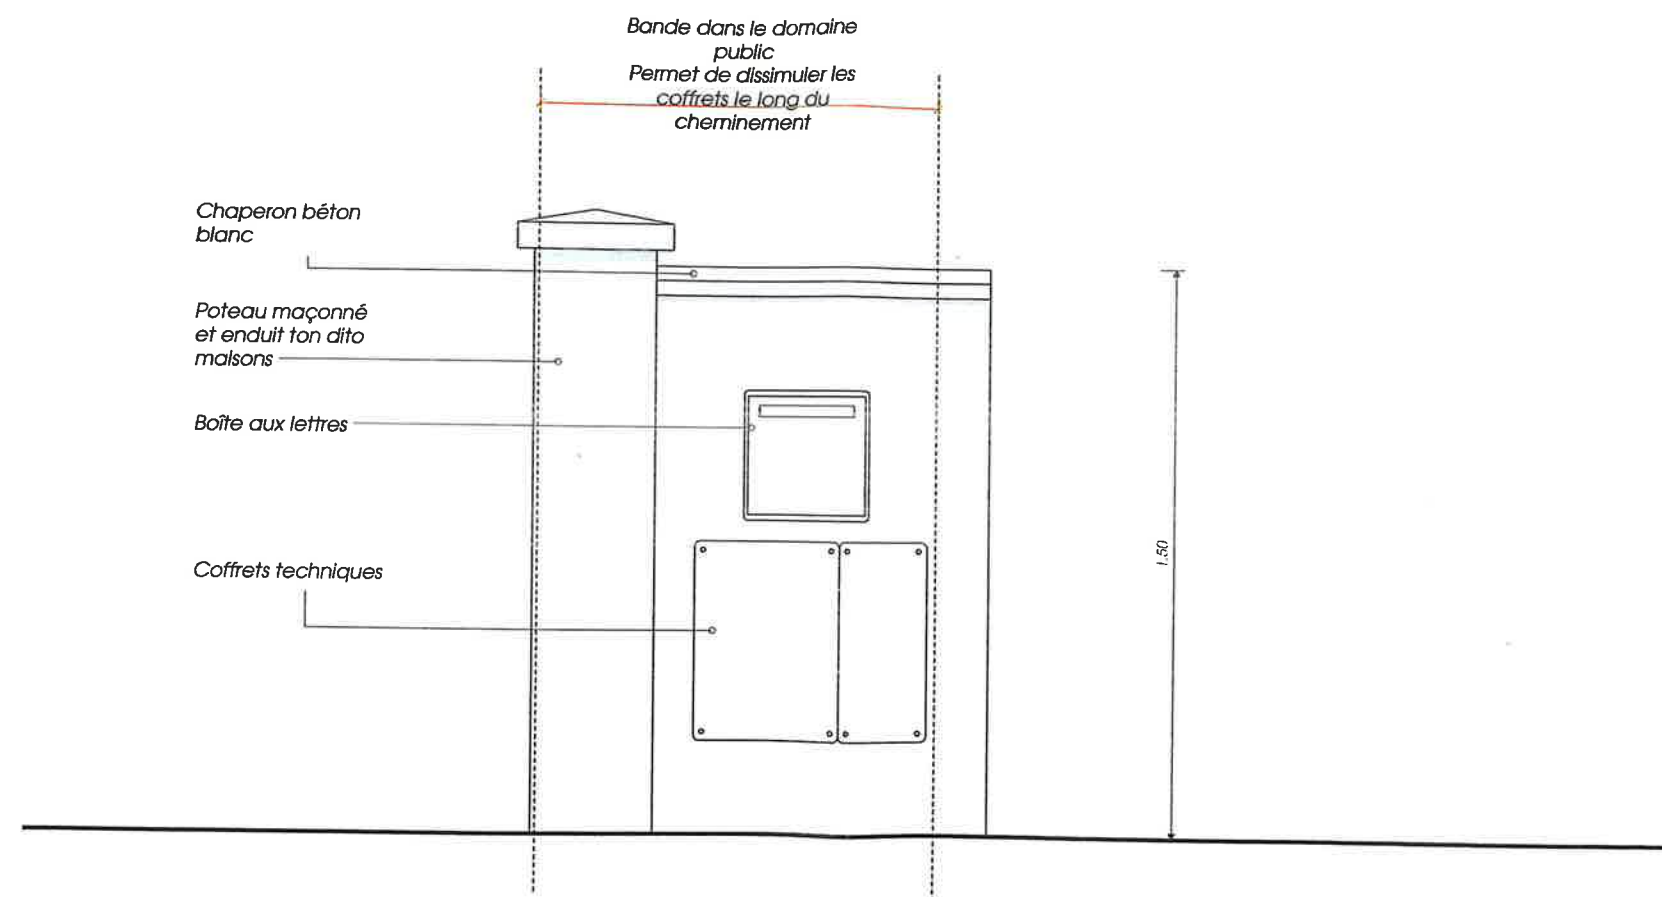

Produits >Portes & Portails >Portail auto-portant >Puerto - portail auto-portant



Puerto - portail auto-portant




Caractéristiques:

- portail auto-portant en Padouk
- classe de durabilité - garantie de 25 ans
- brun-rouge, puis se patinera rapidement
- toujours sur mesure
- automatisation en option
- quincaillerie spécialement adaptée en option

Dimensions

- max. 200x513,6

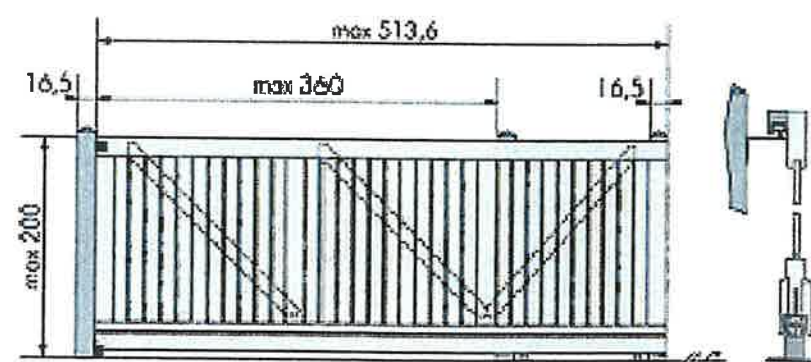

Produits > Carports & Abris > Abris > Bernhard



Bernhard



Caractéristiques:

- abri en Pin Rouge du Nord
- imprégné en autoclave - garantie de 25 ans
- vert
- poteaux 9x9/265 cm
- 3 types de couverture : PVC transparent, PVC gris, bac-acier

Dimensions

- 239x235

