


SAN DU VAL D'EUROPE BASSIN D'APPORT EAUX USEES


LEGENDE:


- | | | |
|--|---|---|
| — Bassins Apports | — Sous Bassins Apports | |
| — Limite de la zone d'étude | | ● Poste Refoulement |

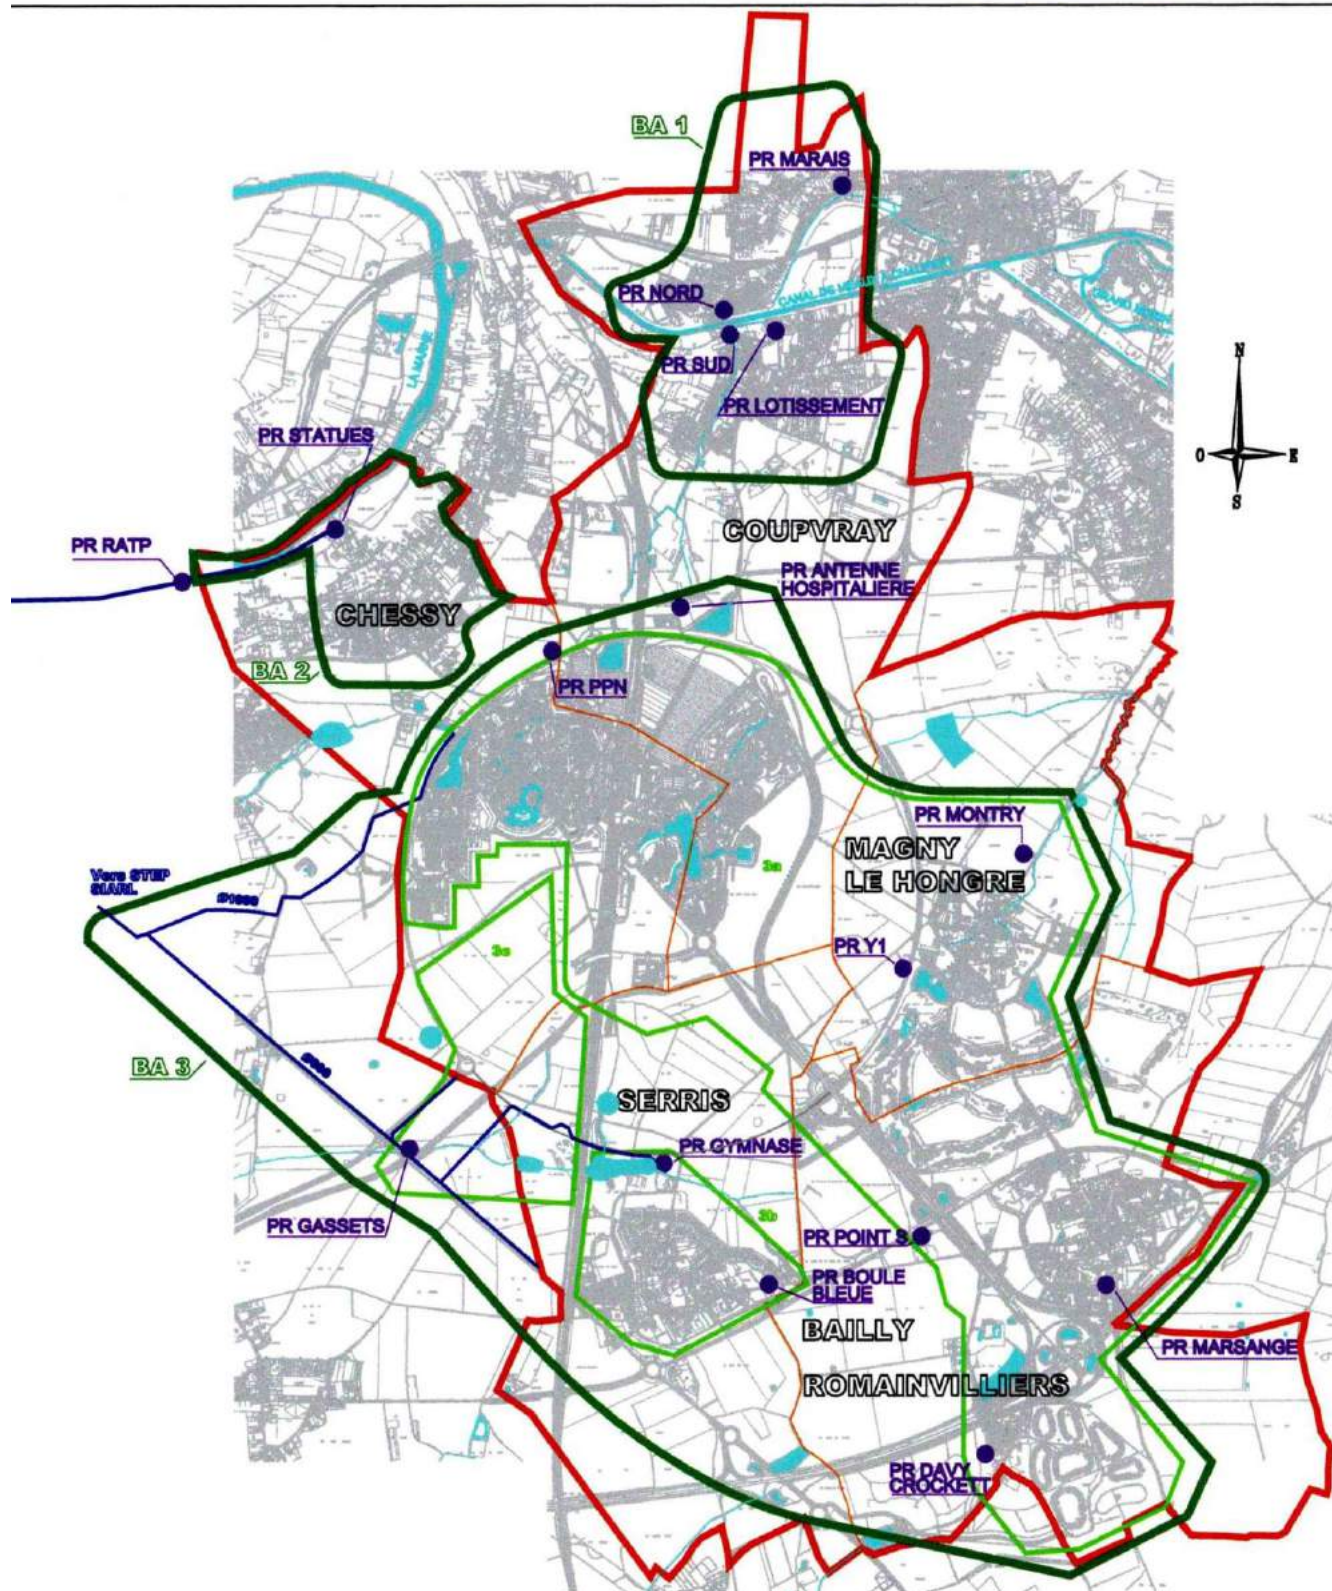

SAN DU VAL D'EUROPE


GESTION ET TRANSFERT DES EAUX PLUVIALES

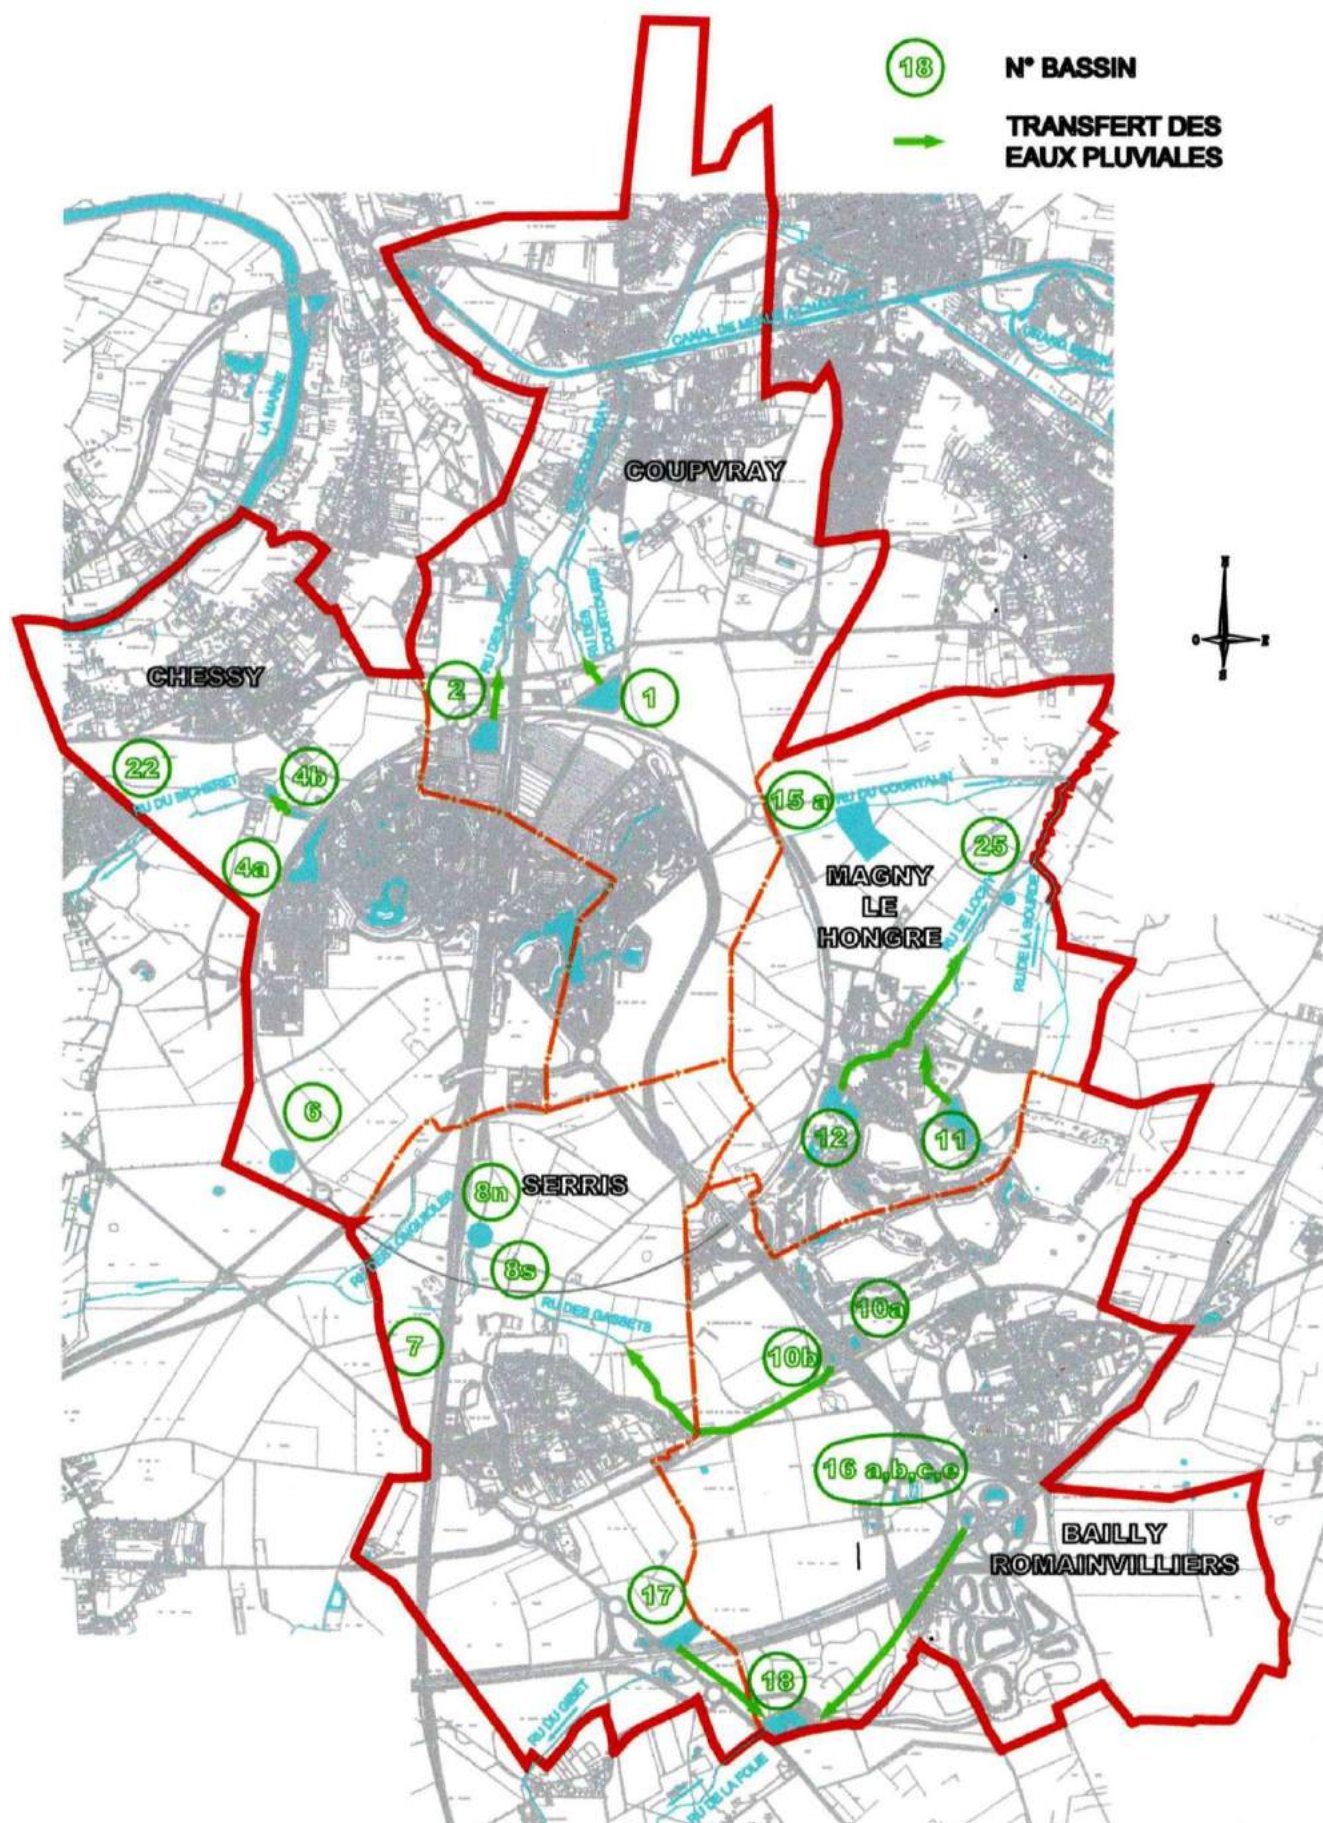


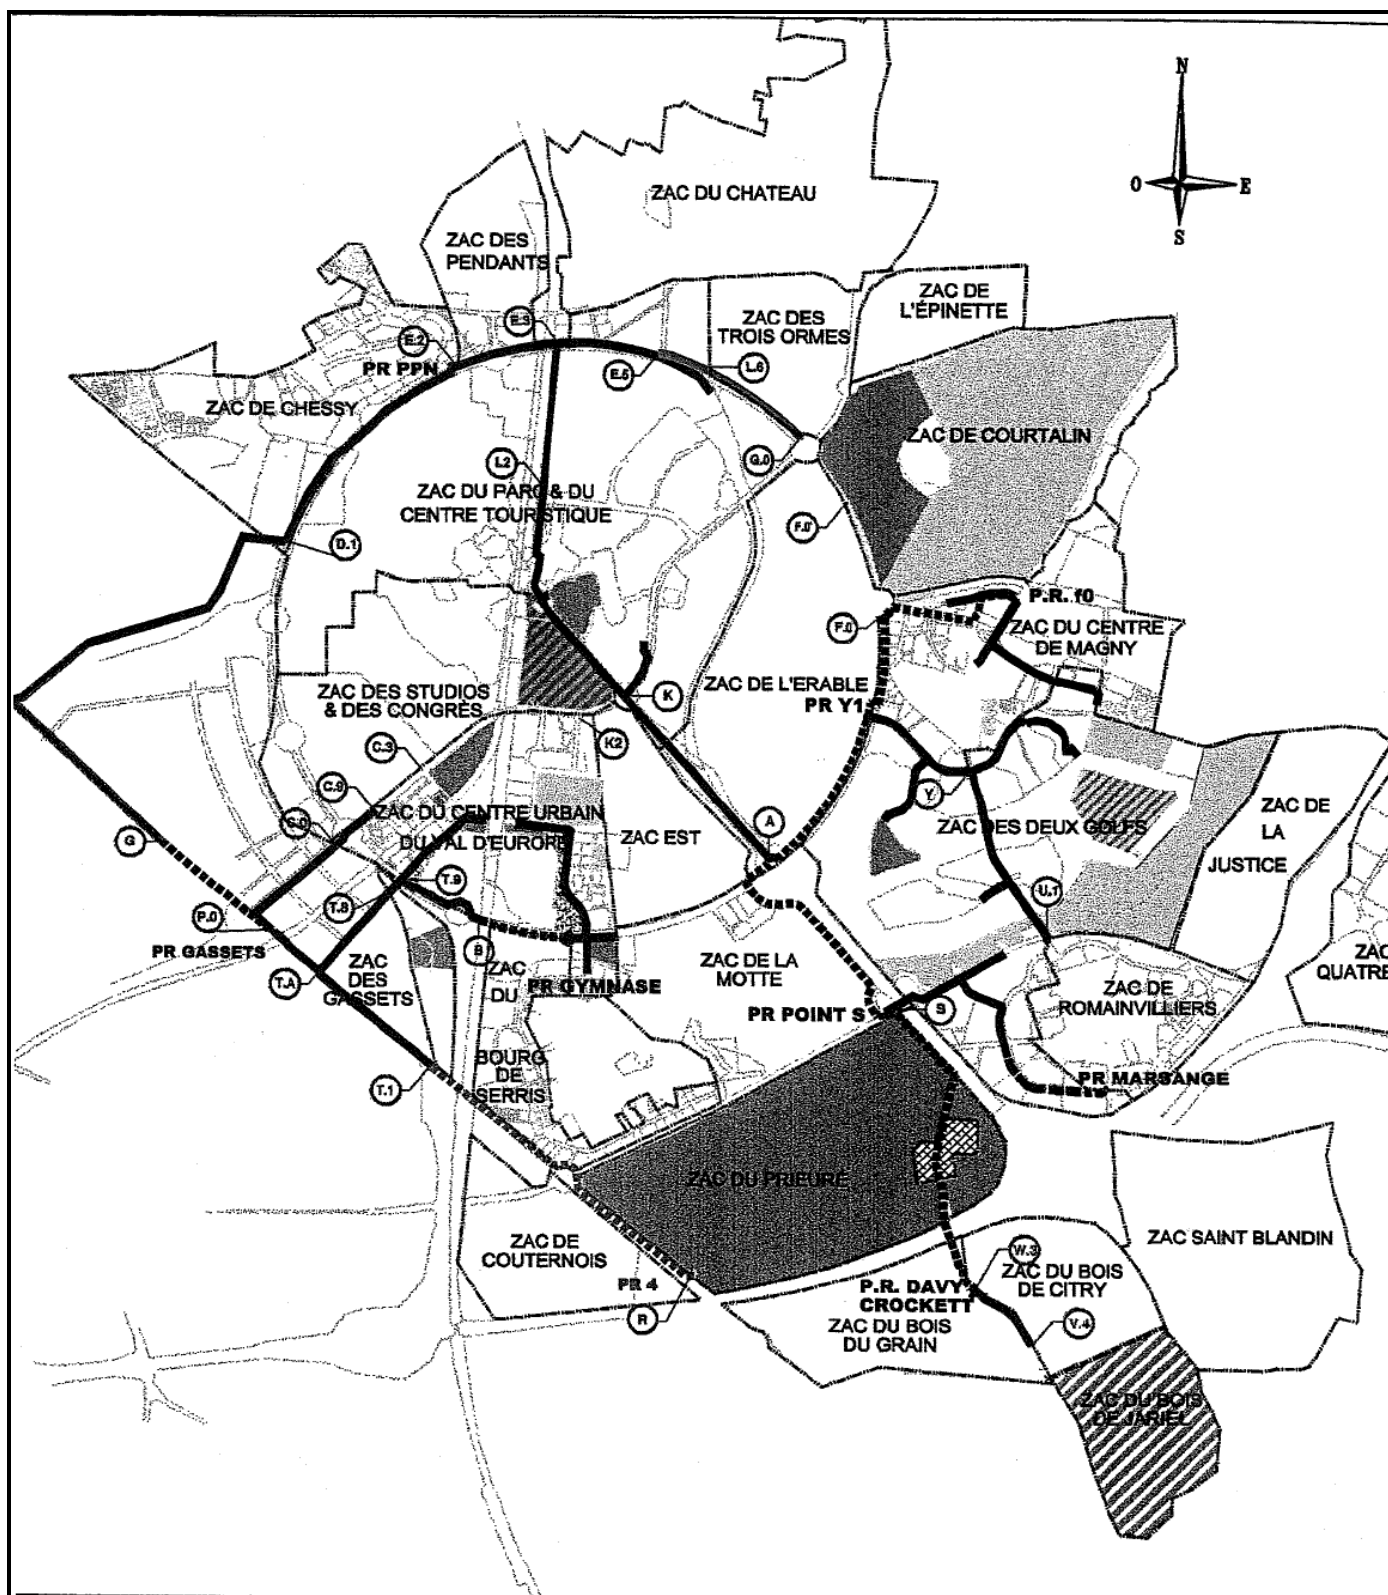

LEGENDE:

	LOGEMENTS		ACTIVITÉS - BUREAUX - SERVICES
	HÔTELS		UNIVERSITÉ
	EXTENSION DU RANCH		EXTENSION DU CENTRE COMMERCIAL
	CENTRE DE CONVENTION / HÔTEL		HAMEAU DE BAILLY
	RÉSEAU EU GRAVITAIRE EXISTANT (PRIMAIRE)		RÉSEAU EU GRAVITAIRE PROJETÉ (PRIMAIRE)
	RÉSEAU EU REFOULEMENT EXISTANT (PRIMAIRE)		RÉSEAU EU REFOULEMENT PROJETÉ (PRIMAIRE)

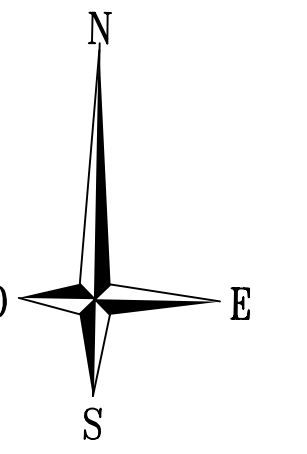

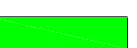LEGENDE:
Assainissement non collectif 
Assainissement collectif 