DÉPARTEMENT DE SEINE ET MARNE

COMMUNE DE COUPVRAY

" Rue des Tamaris "

PLANCHE I

1	MAJ	COMMUNE	PLAN D'ALIGNEMENT
2	MAJ	COMMUNE	MODIFICATION PLAN ALIGNEMENT AVEC EMPRISE PROJET DCE
3	MAJ	COMMUNE	MISE A JOUR PLAN ALIGNEMENT AVEC EMPRISE PROJET DCE
4	MAJ	COMMUNE	MISE A JOUR PLAN TOPOGRAPHIQUE APRES TRAVAUX
5	CREE	COMMUNE	MISE A JOUR PLAN ALIGNEMENT
6	MAJ	COMMUNE	MISE A JOUR NOMS DES PROPRIETAIRES
7	MAJ	COMMUNE	MISE A JOUR NOMS DES PROPRIETAIRES

ECHELLE : 1/200

GEOMETRE-EXPERT
Olivier DUMOUCHEL
et Associés - Immobilier

PLAN D'ALIGNEMENT

N° AFFAIRE : 08037.TH | N° PLAN : 08037-02.DWG

DML
TOUL-RURAL DAUCHER
Géomètres Experts
Immobilier
Le Quai Jacques Cartier
B.P. 20 - 77320 COULOMMES
Tél. 01.64.07.41.41 - Fax 01.64.07.41.42
Mail : toul-rural.daucher@wanadoo.fr
Site : www.toul-rural-daucher.com
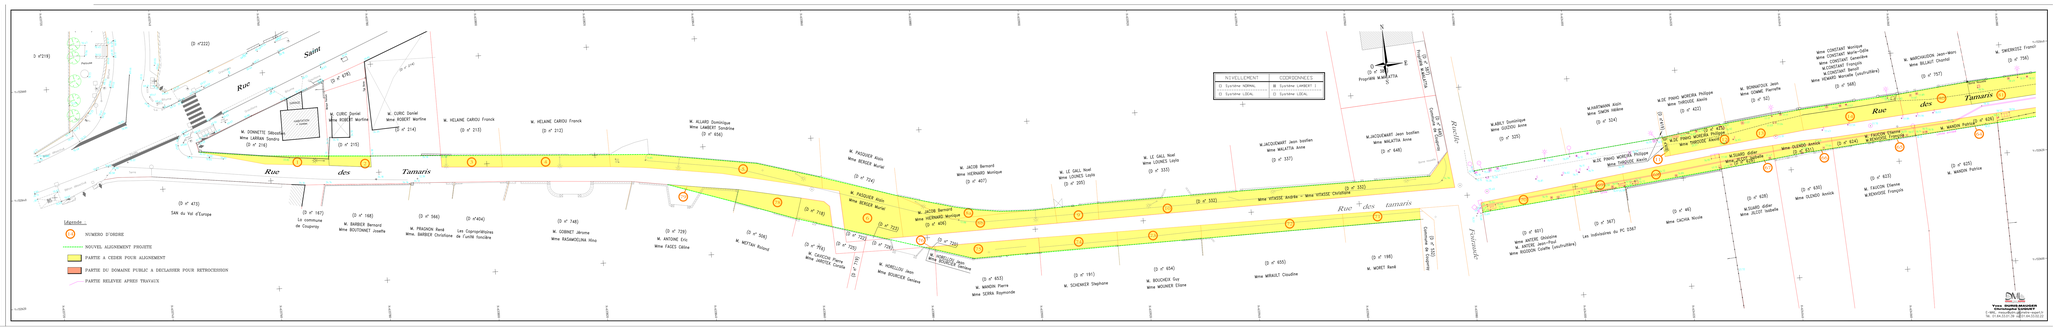
CONTROLE PAR DL LE 15/06/2008