



Elaboration du Plan Local d'Urbanisme Intercommunal
Phase 10 – Révision du Zonage d'assainissement
Commune de LESSARD-EN-BRESSE

Légende :

—

 Limite communale

—

 Cours d'eau

—

 Réseau Eaux Pluviales

—

 Réseau enterré (collecteur)

—

 Réseau de surface (fossé, canaliveau ...)

—

 Réseau Eaux usées

—

 Réseau séparatif

—

 Conduite de reboisement

—

 Réseau unitaire

—

 Poste de relèvement

—

 Station d'épuration

Zone d'assainissement collectif existant

Zone d'assainissement collectif futur

Zone d'assainissement non collectif

Zone de limitation d'imperméabilisation

Zone de gestion des eaux pluviales

E	07/05/2024	Modification suite enquête publique	P.S
D	12/10/2023	Dernière modification avant enquête publique	P.S
C	22/04/2022	Modifications suite réunion commune 21/04/2022 - Validé le 01/07/2022	P.S
B	25/03/2022	Version originale	P.S
A			
Index	Date	Objet	Réalisation


Echelle 1 / 10000

Designation de la piece

Annexe du PLU



Extrait secteur assainissement collectif
Echelle 1/5000

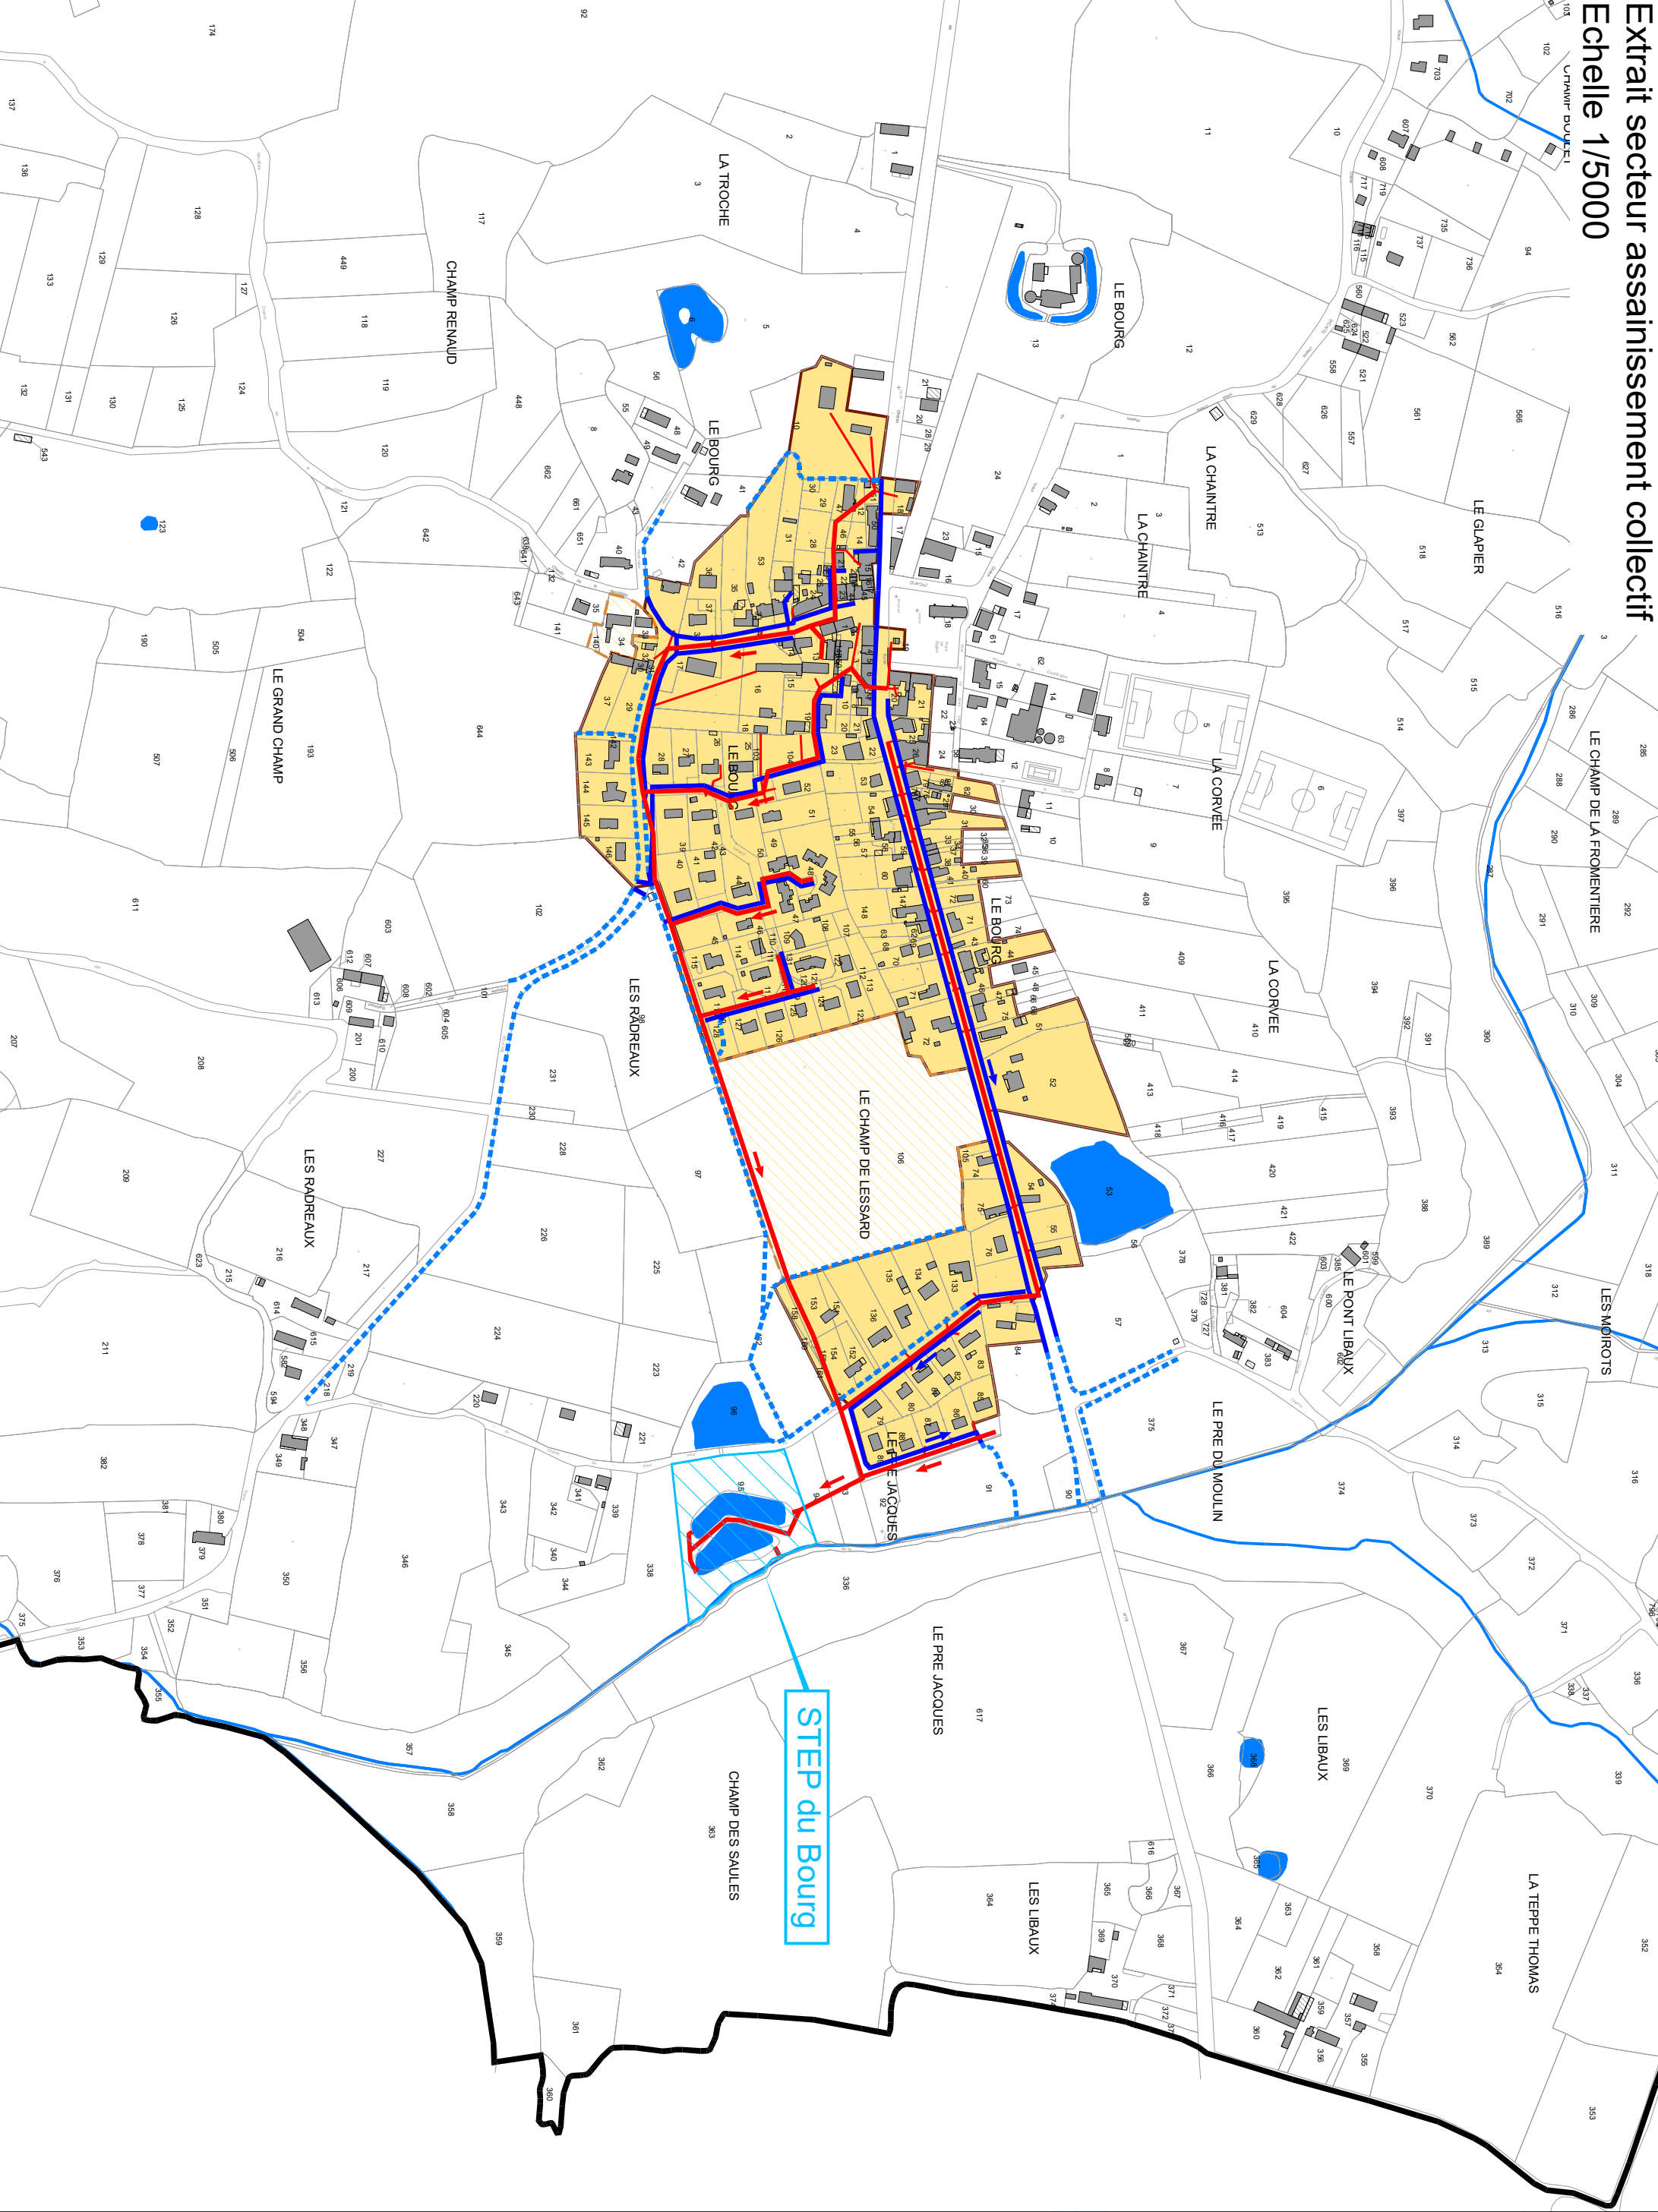

LABERGEMENT-STAINE-COLOMBE

Communauté de Communes
Terres de Bresse
Rue Michemien
Buissonnet
Tél. 03 83 33 30 07 - Fax 03 85 40 09 25

TRONCHY

