

Commune de RATENELLE

Légende :

-  Zone d'assainissement collectif existant
-  Zone d'assainissement collectif futur
-  Zone d'assainissement non collectif
-  Zone de limitation d'imperméabilisation
-  Zone de gestion des eaux pluviales

Réseau Eaux usées

-  Réseau séparatif
-  Conduite de rejets
-  Réseau unitaire
-  Déversoir d'orage
-  Poste de relèvement
-  Station d'épuration

Réseau Eaux Pluviales


-  Réseau enterré (collectif)
-  Réseau de surface (fosse, caniveau ...)

E	07/05/2024	Modification suite enquête publique	PJS
D	12/10/2023	Dernière modification avant enquête publique	PJS
C	22/06/2022	Modifications suite réunion 16/06/22 avec la commune - Validé le 12/07/2022	PJS
B	25/03/2022	Version originale	PJS
A			
Indice	Date	Objet	Réalisation

Désignation de la pièce	Echelle
Annexe du PLUi	1 / 10000



Extrait secteur assainissement collectif
Echelle 1/5000

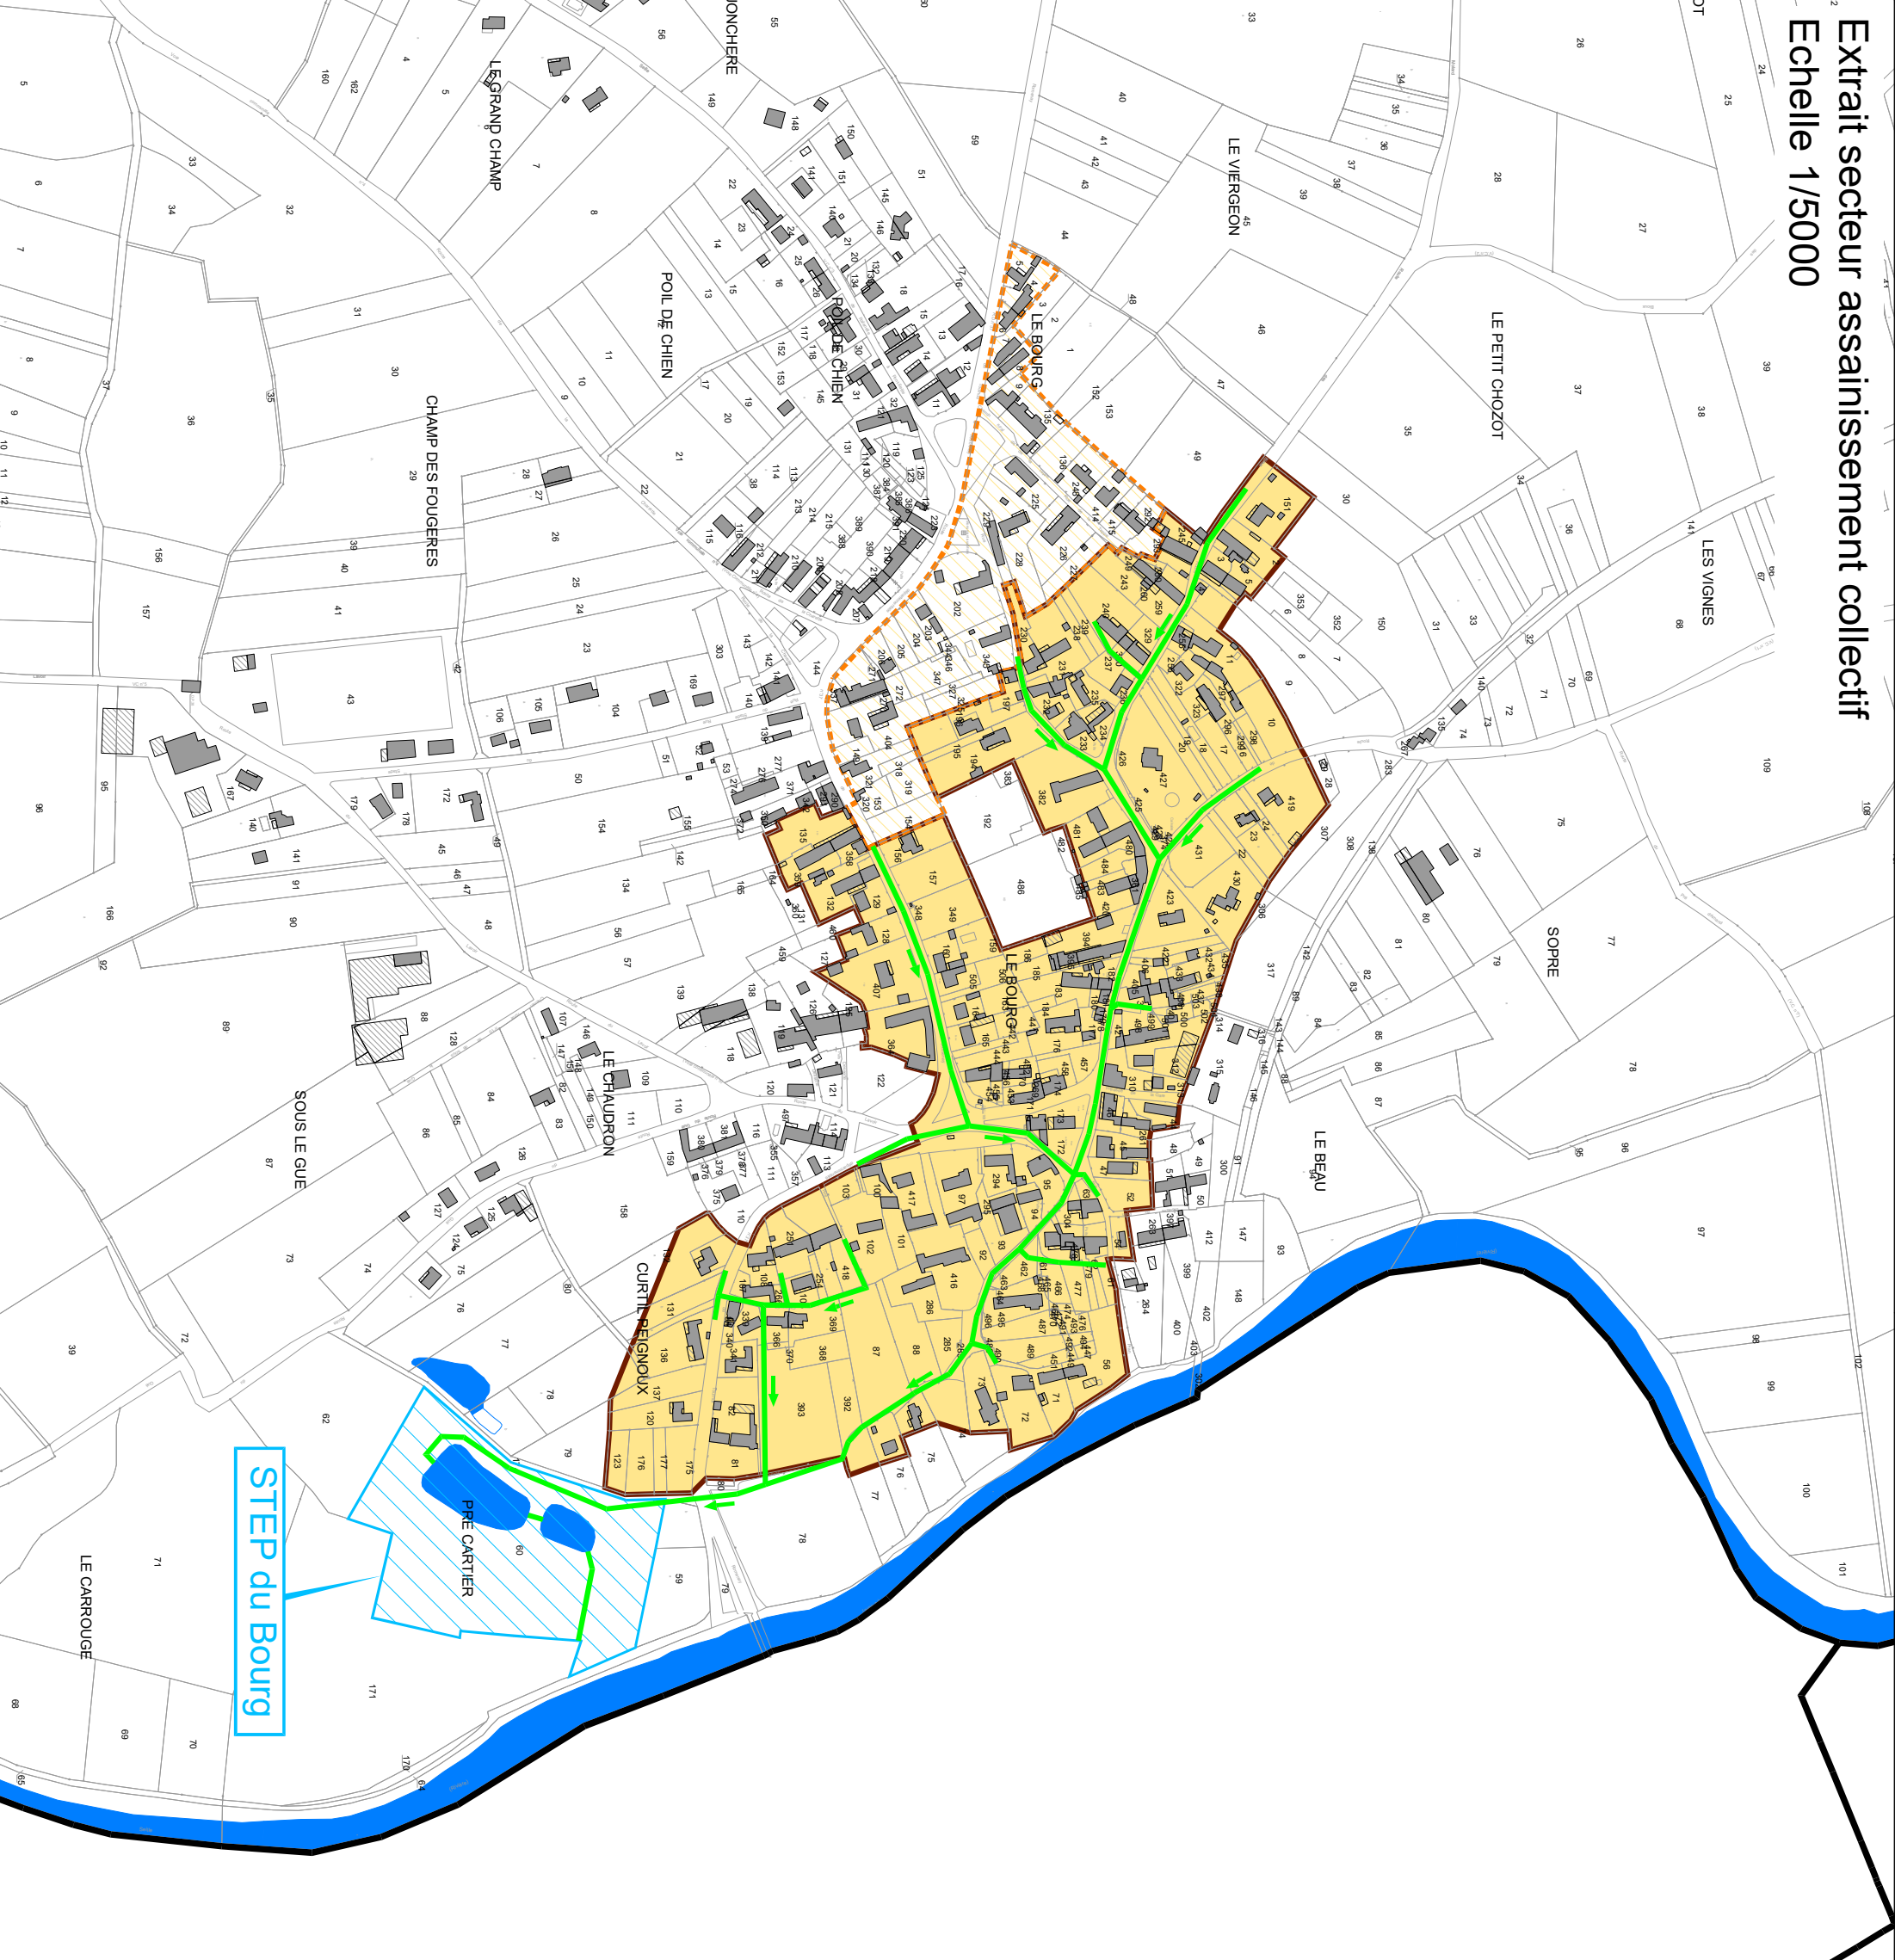

Communauté de Communes
Terres de Bresse
Rue Wachenheim
71290 CUISERY
Tél. 03 85 32 30 07 - Fax 03 85 40 09 25

