

Commune de Thise

Code INSEE : 25560

PLAN LOCAL D'URBANISME

Annexe *Plan du réseau d'eau potable*

Approbation du PLU 07 décembre 2016
Mise à jour n°1.....26 avril 2018
Mise à jour n°2.....28 juin 2019
Modification n°1 30 janvier 2020
Modification simplifiée n°1.....15 décembre 2022
Mise à jour n°3.....06 juin 2024
Mise à jour n°4.....09 juin 2026

Objet : Courrier garantissant les capacités d'alimentation en eau potable de l'ensemble des projets inscrits au PLU de Thise par le gestionnaire SPED'eau

Email reçu le 30/11/2016 :

Le SPED'Eau est à ce jour composé des communes suivantes :

- Novillars,
- Roche-Lez-Beaupré,
- Thise
- Vaire-Le-Petit,
- Marchaux,
- Champoux,
- Chaudefontaine,
- Braillans

L'état des prélèvements au milieu naturel pour alimenter ces communes est le suivant sur les 4 dernières années :

	2011	2012	2013	2014	2015
Volume prélevé par ressource (m3)	597 473	572 034	589 470	566 679	560 417
forage NOVILLARS	577 091	541 325	562 461	522 374	514 459
source de MARCHAUX				19 974	22 593
Source Paret	20 382	30 709	27 009	24 331	23 365

Au delà des capacités théoriques déterminées par l'étude hydrogéologique (qui ne sont pas en ma possession au moment où je rédige ce mail), on remarque que la tendance sur ces dernières années est largement baissière. Ainsi, l'accroissement prévu pour la commune de Thise nous maintiendrait en dessous des niveaux de prélèvement enregistrés en 2011. Il n'y a donc à priori aucune difficultés à prévoir en terme de capacité d'alimentation en eau de consommation (donc hors défense incendie).

A ce jour, je ne suis cependant pas en mesure de vous rédiger le courrier demandé, car les ressources de Novillars, Marchaux et Paret alimentent 8 communes. Il nous faudrait donc l'accroissement prévisionnel de l'ensemble de ces 8 communes pour produire le courrier demandé.

Merci d'avance de votre concours.

Cordialement

Thomas Gehant
Directeur de Service
Veolia Eau
09.69.32.34.58

LE COUTELOT ET GRAND COTARD


RESERVOIR DE FRANCHOT
500 m³
Rad: 360.00 T.P: 365.00

RESERVOIR DES PARETS
2 x 250 m³
Rad: 280.00 TP: 284.00
Servant de bache de reprise
du pompage

STATION DE POMPAGE
LES PARETS
Alt: 281m
67 m³/h à 88m.hmt

SOURCE DE PARETS
Alt: 303.00m

RESERVOIR AUX VALLIERES
80 m³
NORS SERVICE

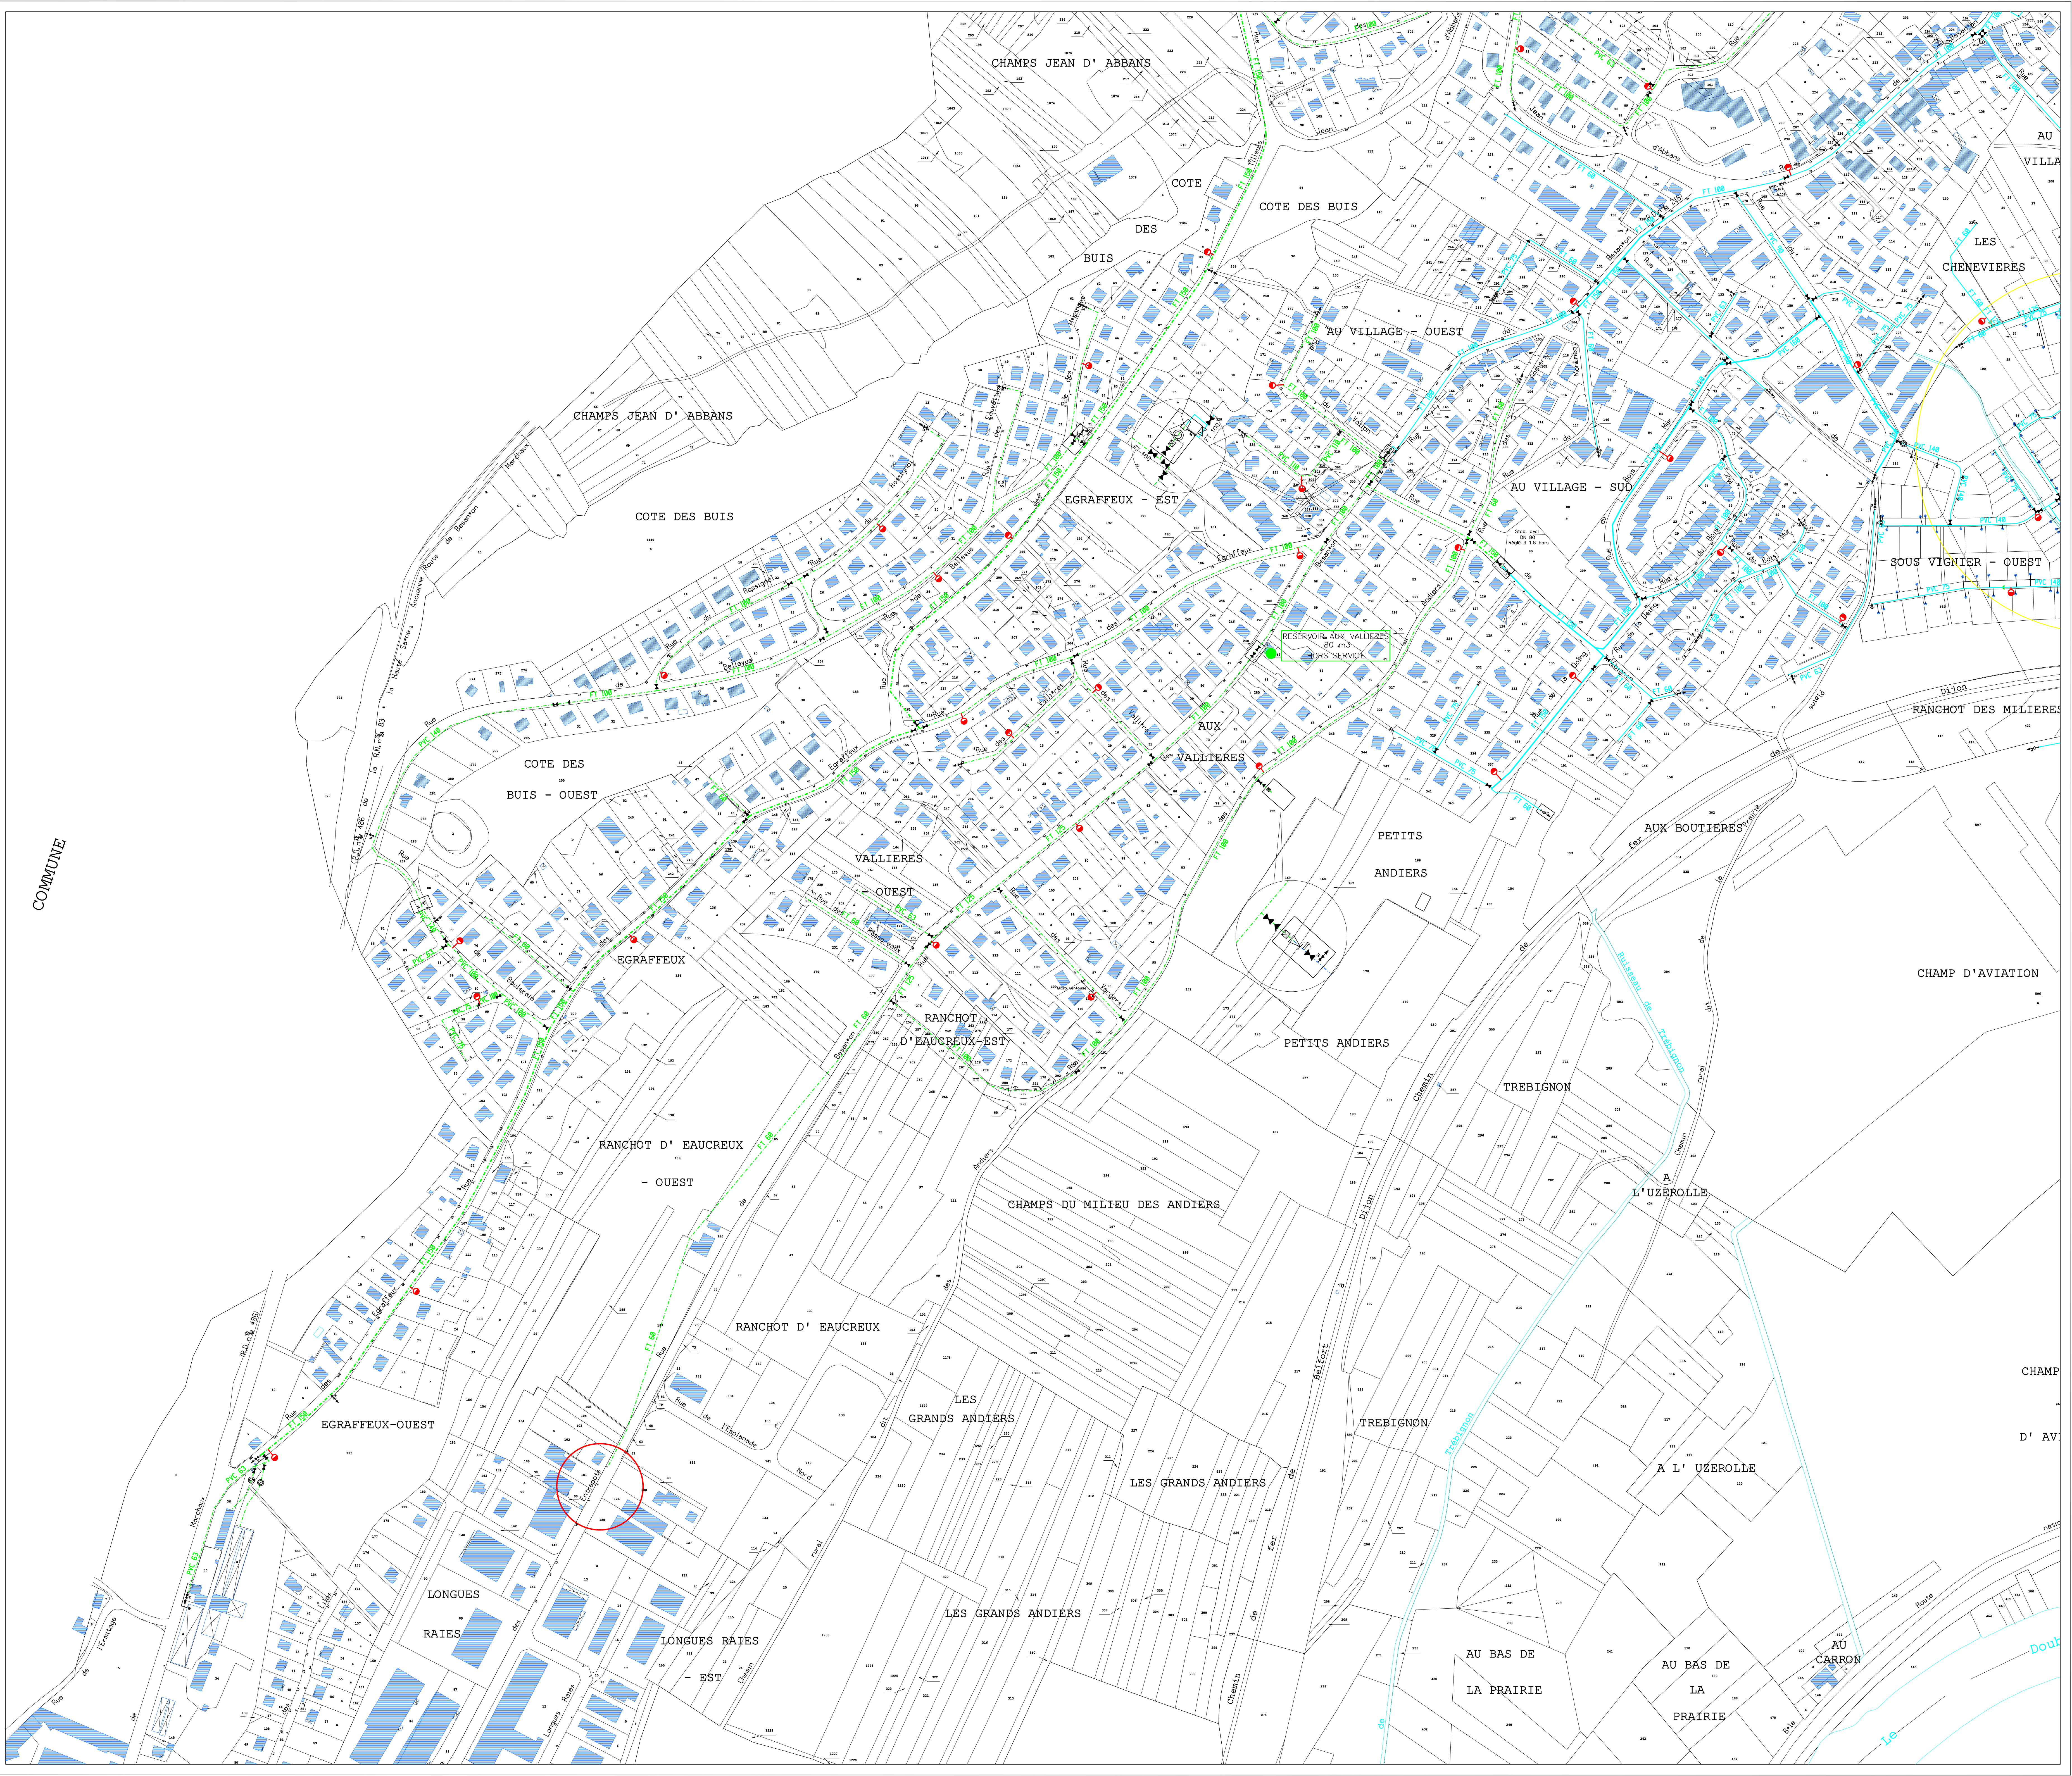

LEGENDE EQUIPEMENTS EAU POTABLE

ROBINETS VANNES

- Robinet Vanne
- Robinet Vanne (SI ECLATE)
- Robinet Vanne (FERME)
- Robinet Vanne Electrique
- Robinet Vanne Papillon
- Robinet Vanne 1/4 de tour

OUVRAGES

- Réservoir Simple
- Réservoir Double
- Château D' Eau
- Brisse Charge - Répartiteur - Chambre De Réunion
- Bâche
- Puits
- Station De Traitement
- Station De Pompage

EQUIPEMENTS SPECIAUX

- Vidange Point Bas
- Ventouse Manuelle Point Haut
- Purge
- Ventouse Automatique
- Compteur
- Réducteur De Pression
- Stabilisateur De Pression Amont Ou Aval
- Closet De Retenue
- Botte à Boue
- Dispositif Anti-Bâlier
- Souape Anti-Bâlier
- Protection Cathodique
- Chasse D'égout

ABONNES

- Branchement 1/4 De Tour
- Branchement > 60mm
- Industrie
- V.I.P
- Hospital
- Dialyse

DIVERS

- Plaque Pleine
- Foureaux
- Cône De Réduction
- Regard De Visite

EVENEMENTS


- Mesure Acoustique
- Appareil De Chloration Analyseur
- Appareil De Chloration Contrôle
- Appareil De Chloration Injection

RESEAUX

- CAPTAGE ADDUCTION
- BAS SERVICE
- MOYEN SERVICE
- HAUT SERVICE
- SERVICE RESOUT
- SERVICE SUPPRESSE

EQUIPEMENTS PUBLICS

- Poteau Incendie 80
- Poteau Incendie 100
- Poteau Incendie 150
- Poteau Incendie Privé
- Bouche Incendie
- Réservoir Incendie
- Pulsard D'Aspiration
- Basin - Lavoir
- Bouche De Lavage - Bouche D'Arrosage
- Borne Fontaine
- Poteau Agricole
- W.C Public

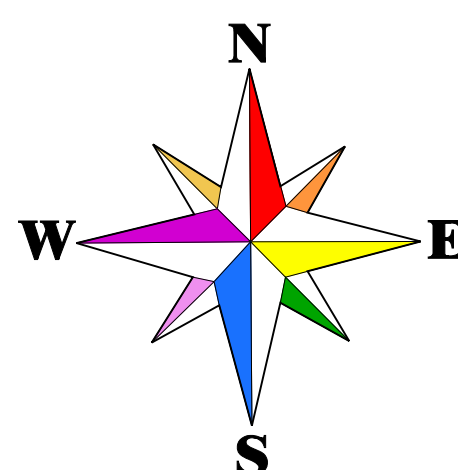


Les renseignements figurants sur ce plan sont indicatifs et n'engagent pas notre responsabilité.
la position réelle des ouvrages et des conduites devra être vérifiée par sondage.

DEPARTEMENT DU DOUBS

S.I. DE LA REGION DE ROCHE COMMUNE DE THISE

RESEAU D' EAU POTABLE

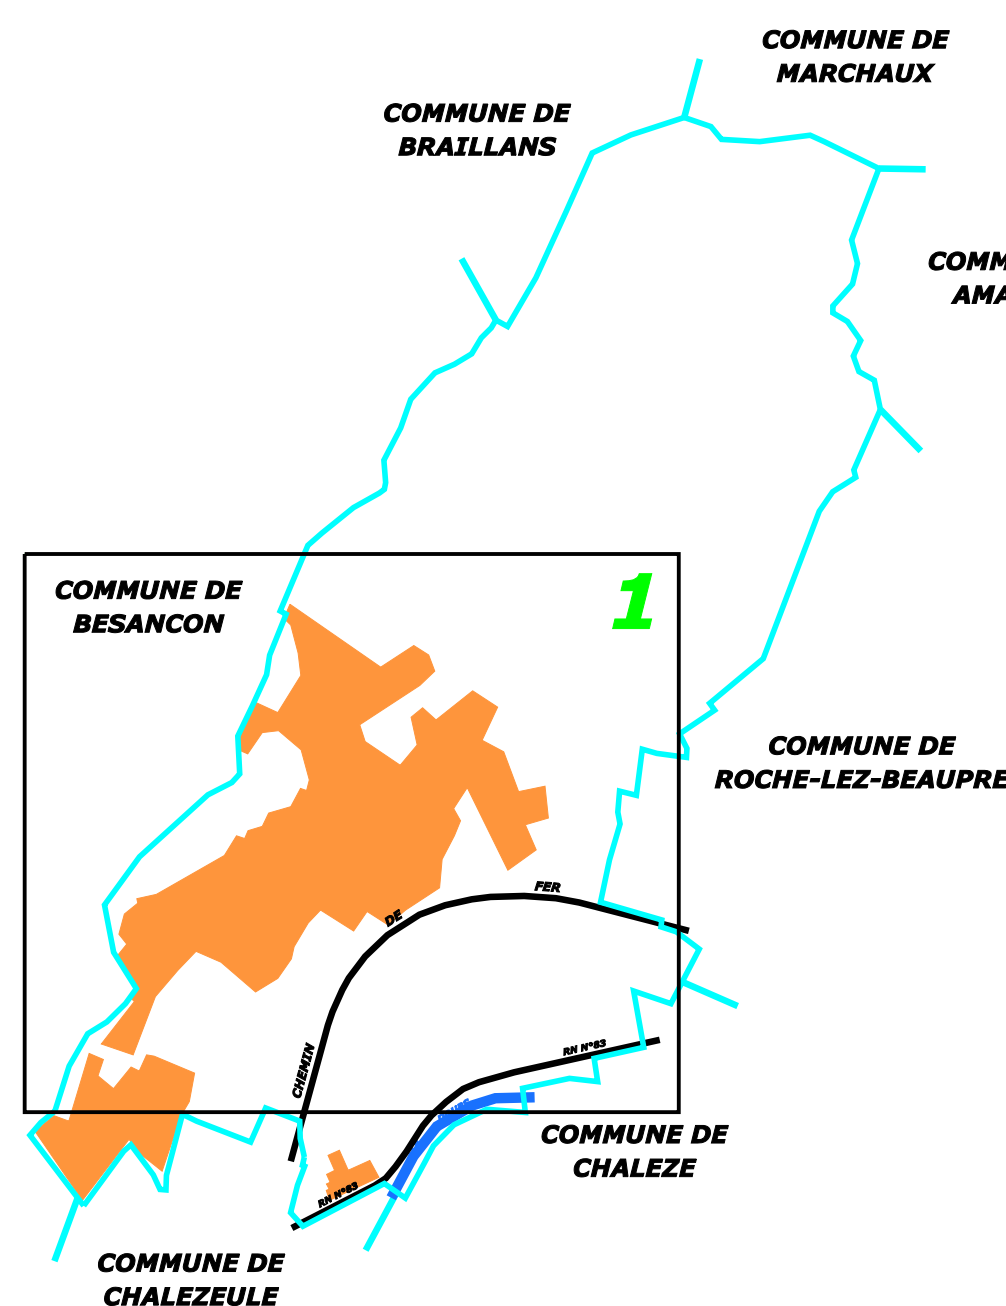

EDITE LE : 12/12/2011 Echelle: 1/3000e
DESSINE LE : 13/02/2006 PAREDA Dossier: 25560
MIS A JOUR LE : 08/03/2010 PAR: NZ

25560.RE03.1



REGION CENTRE-EST
Centre opérationnel Franche-Comté
Route d'Audincourt 25420 Voujeaucourt Tél: 03.81.37.77.99

COMMUNE

COMMUNE

CHALEZE