


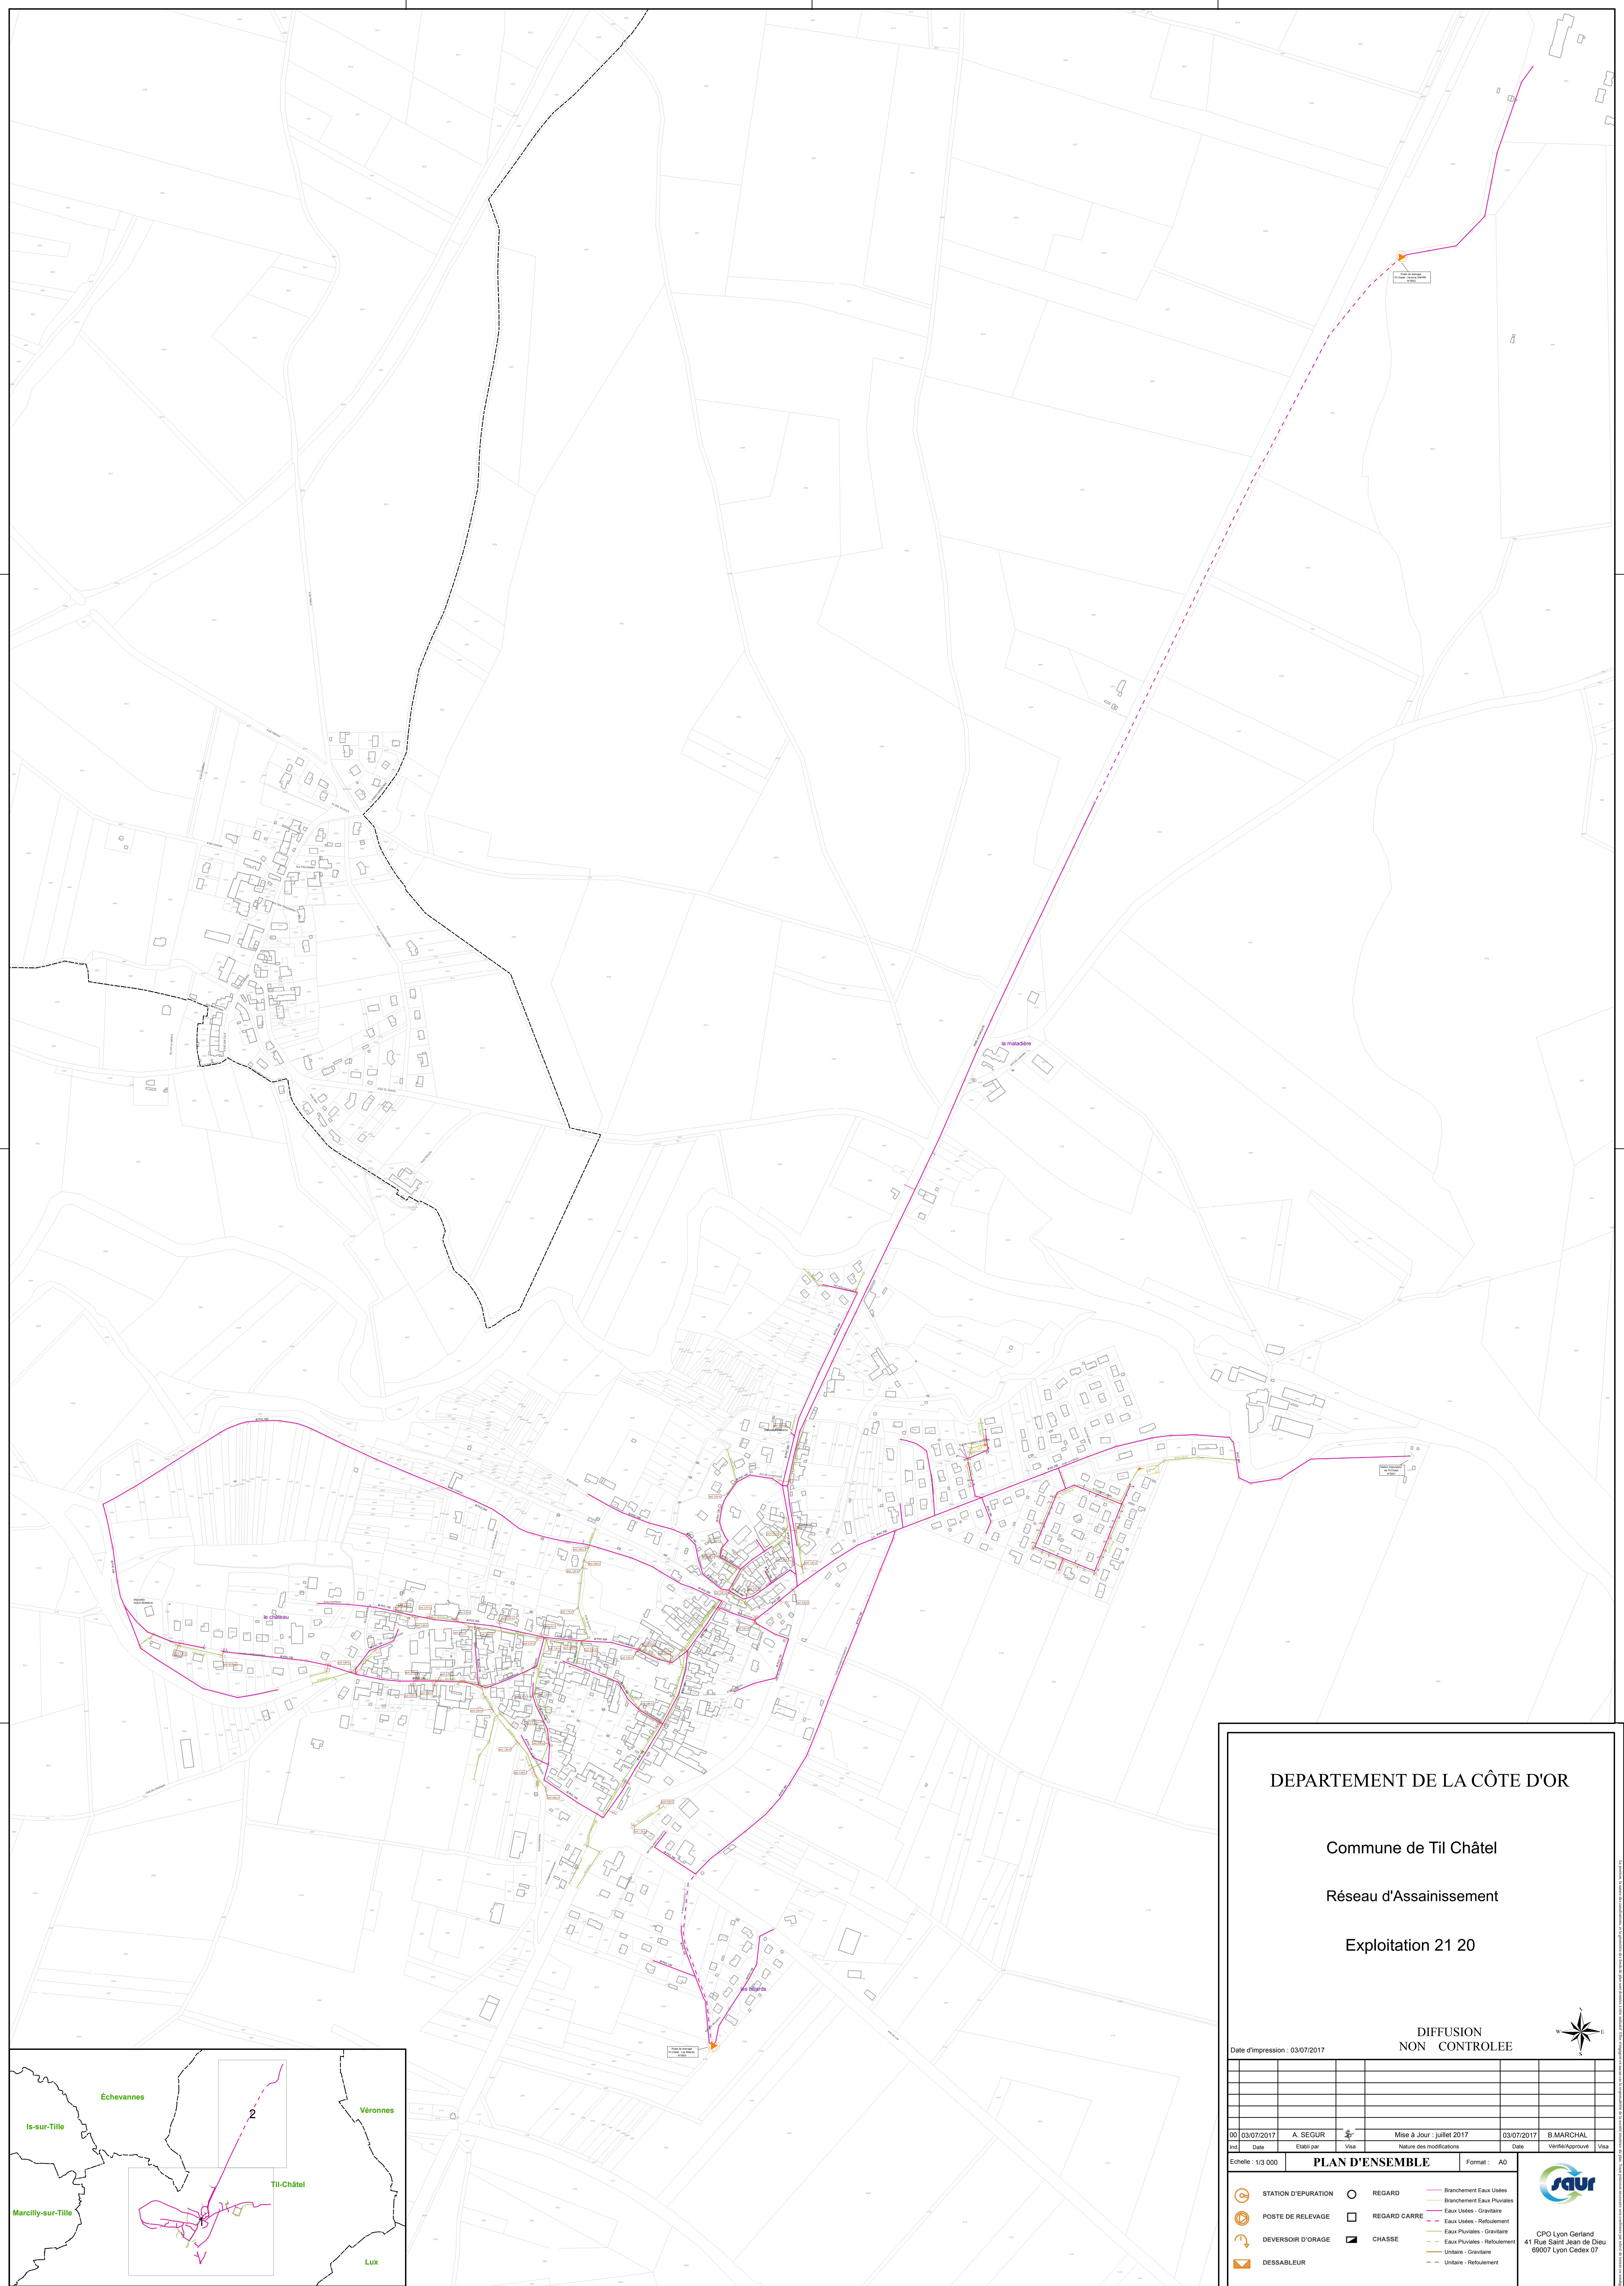

DEPARTEMENT DE LA CÔTE D'OR

Commune de Til Châtel

Réseau d'Assainissement

Exploitation 21 20

DIFFUSION
NON CONTRÔLÉE

Date d'impression : 03/07/2017



00	03/07/2017	A. SEGUR	4	Mise à Jour : juillet 2017	03/07/2017	B. MARCHAL	
Ind.	Date	Établi par	Visa	Nature des modifications	Date	Vérifié/Approuvé	Visa

Echelle : 1/3 000	PLAN D'ENSEMBLE	Format : A0
-------------------	-----------------	-------------

	STATION D'ÉPURATION		REGARD		Branchement Eaux Usées
	POSTE DE RELEVAGE		REGARD CARRE		Branchement Eaux Pluviales
	DEVERSOIR D'ORAGE		CHASSE		Eaux Usées - Gravière
	DESSABLEUR				Eaux Usées - Refoulement
					Eaux Pluviales - Gravière
					Eaux Pluviales - Refoulement
					Unitaire - Gravière
					Unitaire - Refoulement



CPD Lyon Gerland
41 Rue Saint Jean de Dieu
69007 Lyon Cedex 07

