


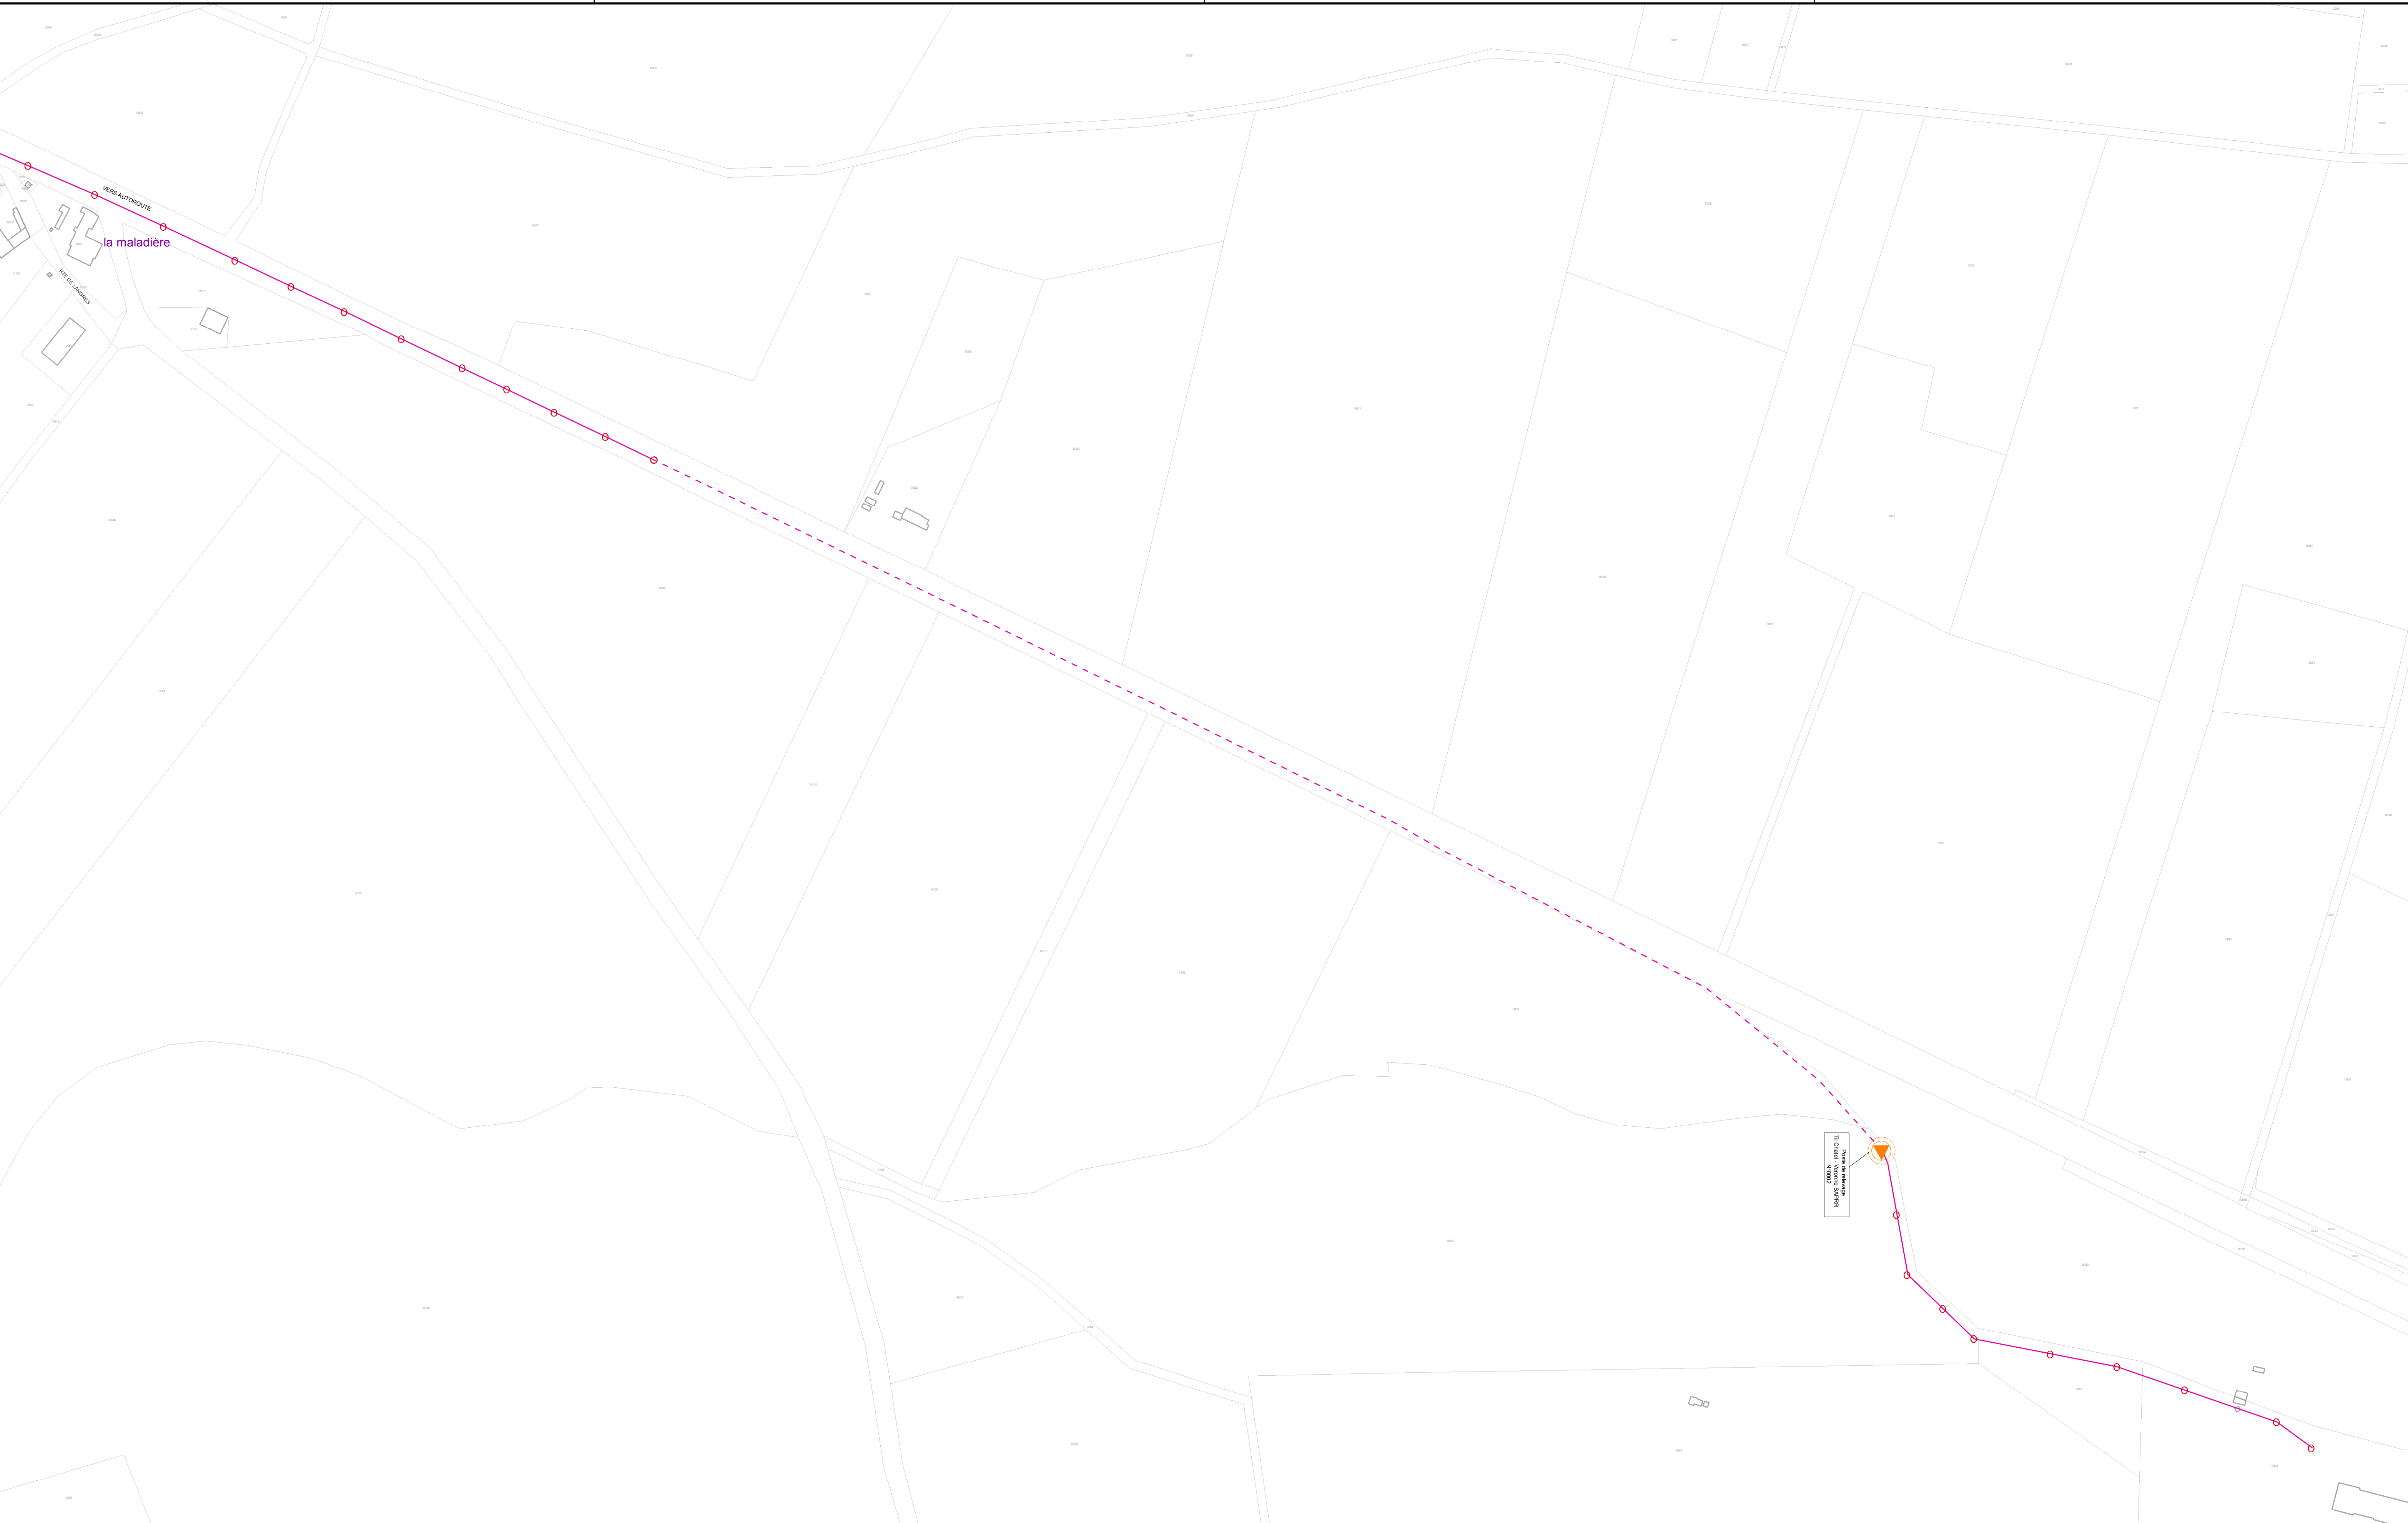

STATION D'EPURATION

POSTE DE RELEVAGE

DEVERSOIR D'ORAGE

DESSABLEUR

REGARD

REGARD CARRE

CHASSE

Branchement Eaux Usées

Branchement Eaux Pluviales

Eaux Usées - Gravitaires


Eaux Usées - Refoulement

Eaux Pluviales - Gravitaires

Eaux Pluviales - Refoulement

Unitaire - Gravitaires

Unitaire - Refoulement

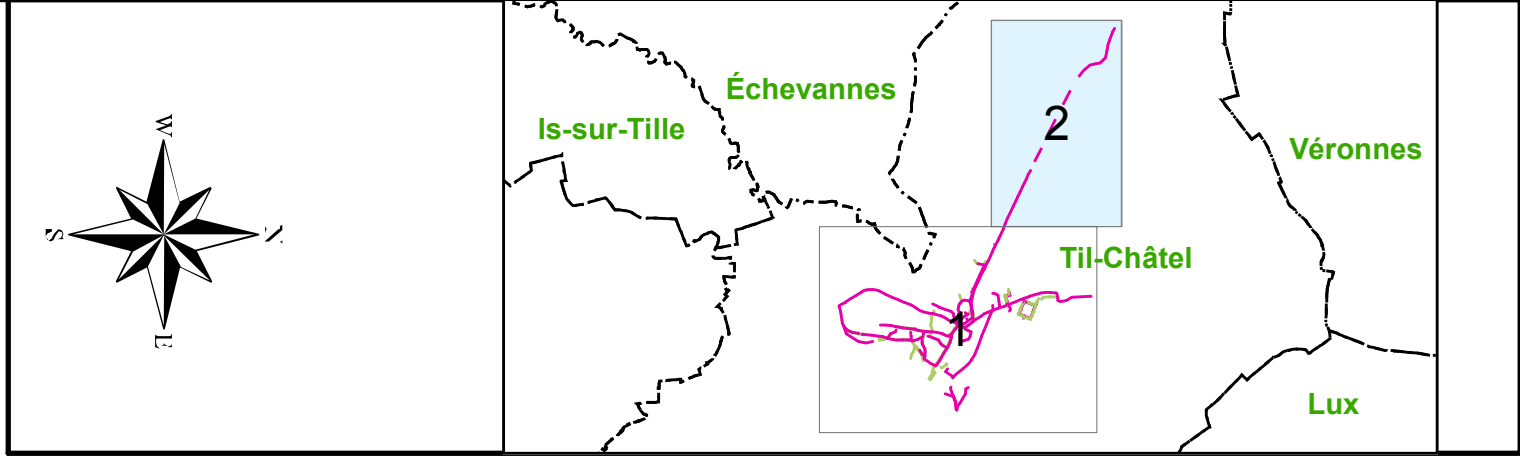

DIFFUSION NON CONTROLEE						
Date d'impression : 03/07/2017						
00	03/07/2017	A.SEGUR		Mise à Jour : juillet 2017	03/07/2017	B.MARCHAL
Ind.	Date	Etabli par	Visa	Nature des modifications	Date	Vérifié/Approuvé

Plan 2 sur 2

Format : A1

DEPARTEMENT DE LA CÔTE D'OR

Commune de Til Châtel

Réseau d'Assainissement

Exploitation N° 21 20

Date: 03/07/2017

Echelle : 1:2 000

CPO Lyon Gerland
41 Rue Saint Jean de Dieu
69007 Lyon Cedex 07