le château
REGARD SOUS REMBLAI
R DE LA PERDRIXIERE
CHE DE CHAGNAY
R DU CHATEAU
RLE DERRIERE
R DU BOURG
R DES PIEDS FERRES
R DE L'EGLISE
R DES POINTES
R CHAMPS CHAULON
R DE LA CHAINE
R DU MOINE
R D'AVAL
R DU TERTRE
R COTE GARLOT
R DE LA COTE
R DE L'AIGNON
R DU CLOS
R DU MOULIN
R DU BIEF
R DE TIL CHATEL
R DE L'HOPITAL
RLE DE L'HOPITAL
R DES TANNERIES
RTE DE LANGRES
RTE DE LUX
IMP DES BARTHELEMOTS
CHE DES BERTHELEMOTS
R DES VIGNOTTES
IMP DES BILLARDS
les billards
Poste de relevage Til Chatel - Les Billards N°0003
IMP DES CASTORS
5 BRANCHEMENTS
IMP DU FOURNEAU
R JEAN ROBERT MOSSERE
IMP DERRIERE LES MOULINS
R DE LA FORGE
R DU PRE VERT
Station d'épuration de Til Châtel N°0001
Ø PVC 200
Ø PVC 150
Ø PVC 125
Ø PVC 160
Ø AC 150
Ø AC 200
Ø PVC 300.00
Ø PVC 200.00
Ø PVC 250.00
Ø B 300.00
Ø B 400.00
Ø B 600.00
prof. 0.70 m
prof. 1.20 m
prof. 2.20 m

STATION D'EPURATION	○	REGARD		Branchement Eaux Usées
POSTE DE RELEVAGE	□	REGARD CARRE		Branchement Eaux Pluviales
DEVERSOIR D'ORAGE	◩	CHASSE		Eaux Usées - Gravitaire
DESSABLEUR				Eaux Usées - Refoulement
				Eaux Pluviales - Gravitaire
				Eaux Pluviales - Refoulement
				Unitaire - Gravitaire
				Unitaire - Refoulement

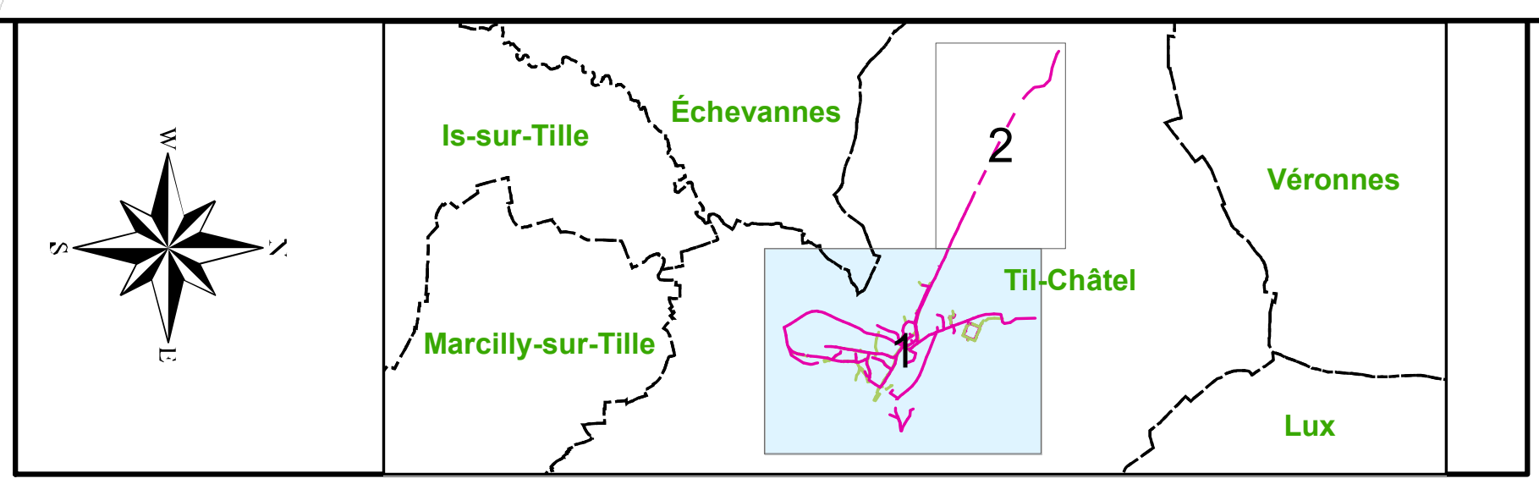
Is-sur-Tille
Échevannes
Véronnes
Til-Châtel
Marcilly-sur-Tille
Lux
2
1

DIFFUSION NON CONTROLEE

Date d'impression : 03/07/2017

Ind.	Date	Etabli par	Visa	Nature des modifications	Date	Vérifié/Approuvé
00	03/07/2017	A.SEGUR		Mise à Jour : juillet 2017	03/07/2017	B.MARCHAL

Plan 1 sur 2

Format : A0

DEPARTEMENT DE LA CÔTE D'OR

Commune de Til Châtel

Réseau d'Assainissement

Exploitation N° 21 20

Date: 03/07/2017

Echelle : 1/2 000

CPO Lyon Gerland
41 Rue Saint Jean de Dieu
69007 Lyon Cedex 07

La position, la nature des canalisations, et la géométrie des fonds de plan sont données à titre indicatif. Elles n'engagent en aucun cas la responsabilité de la société émettrice du plan. Toute précision nécessaire sera confirmée par relevé de terrain ou sondage