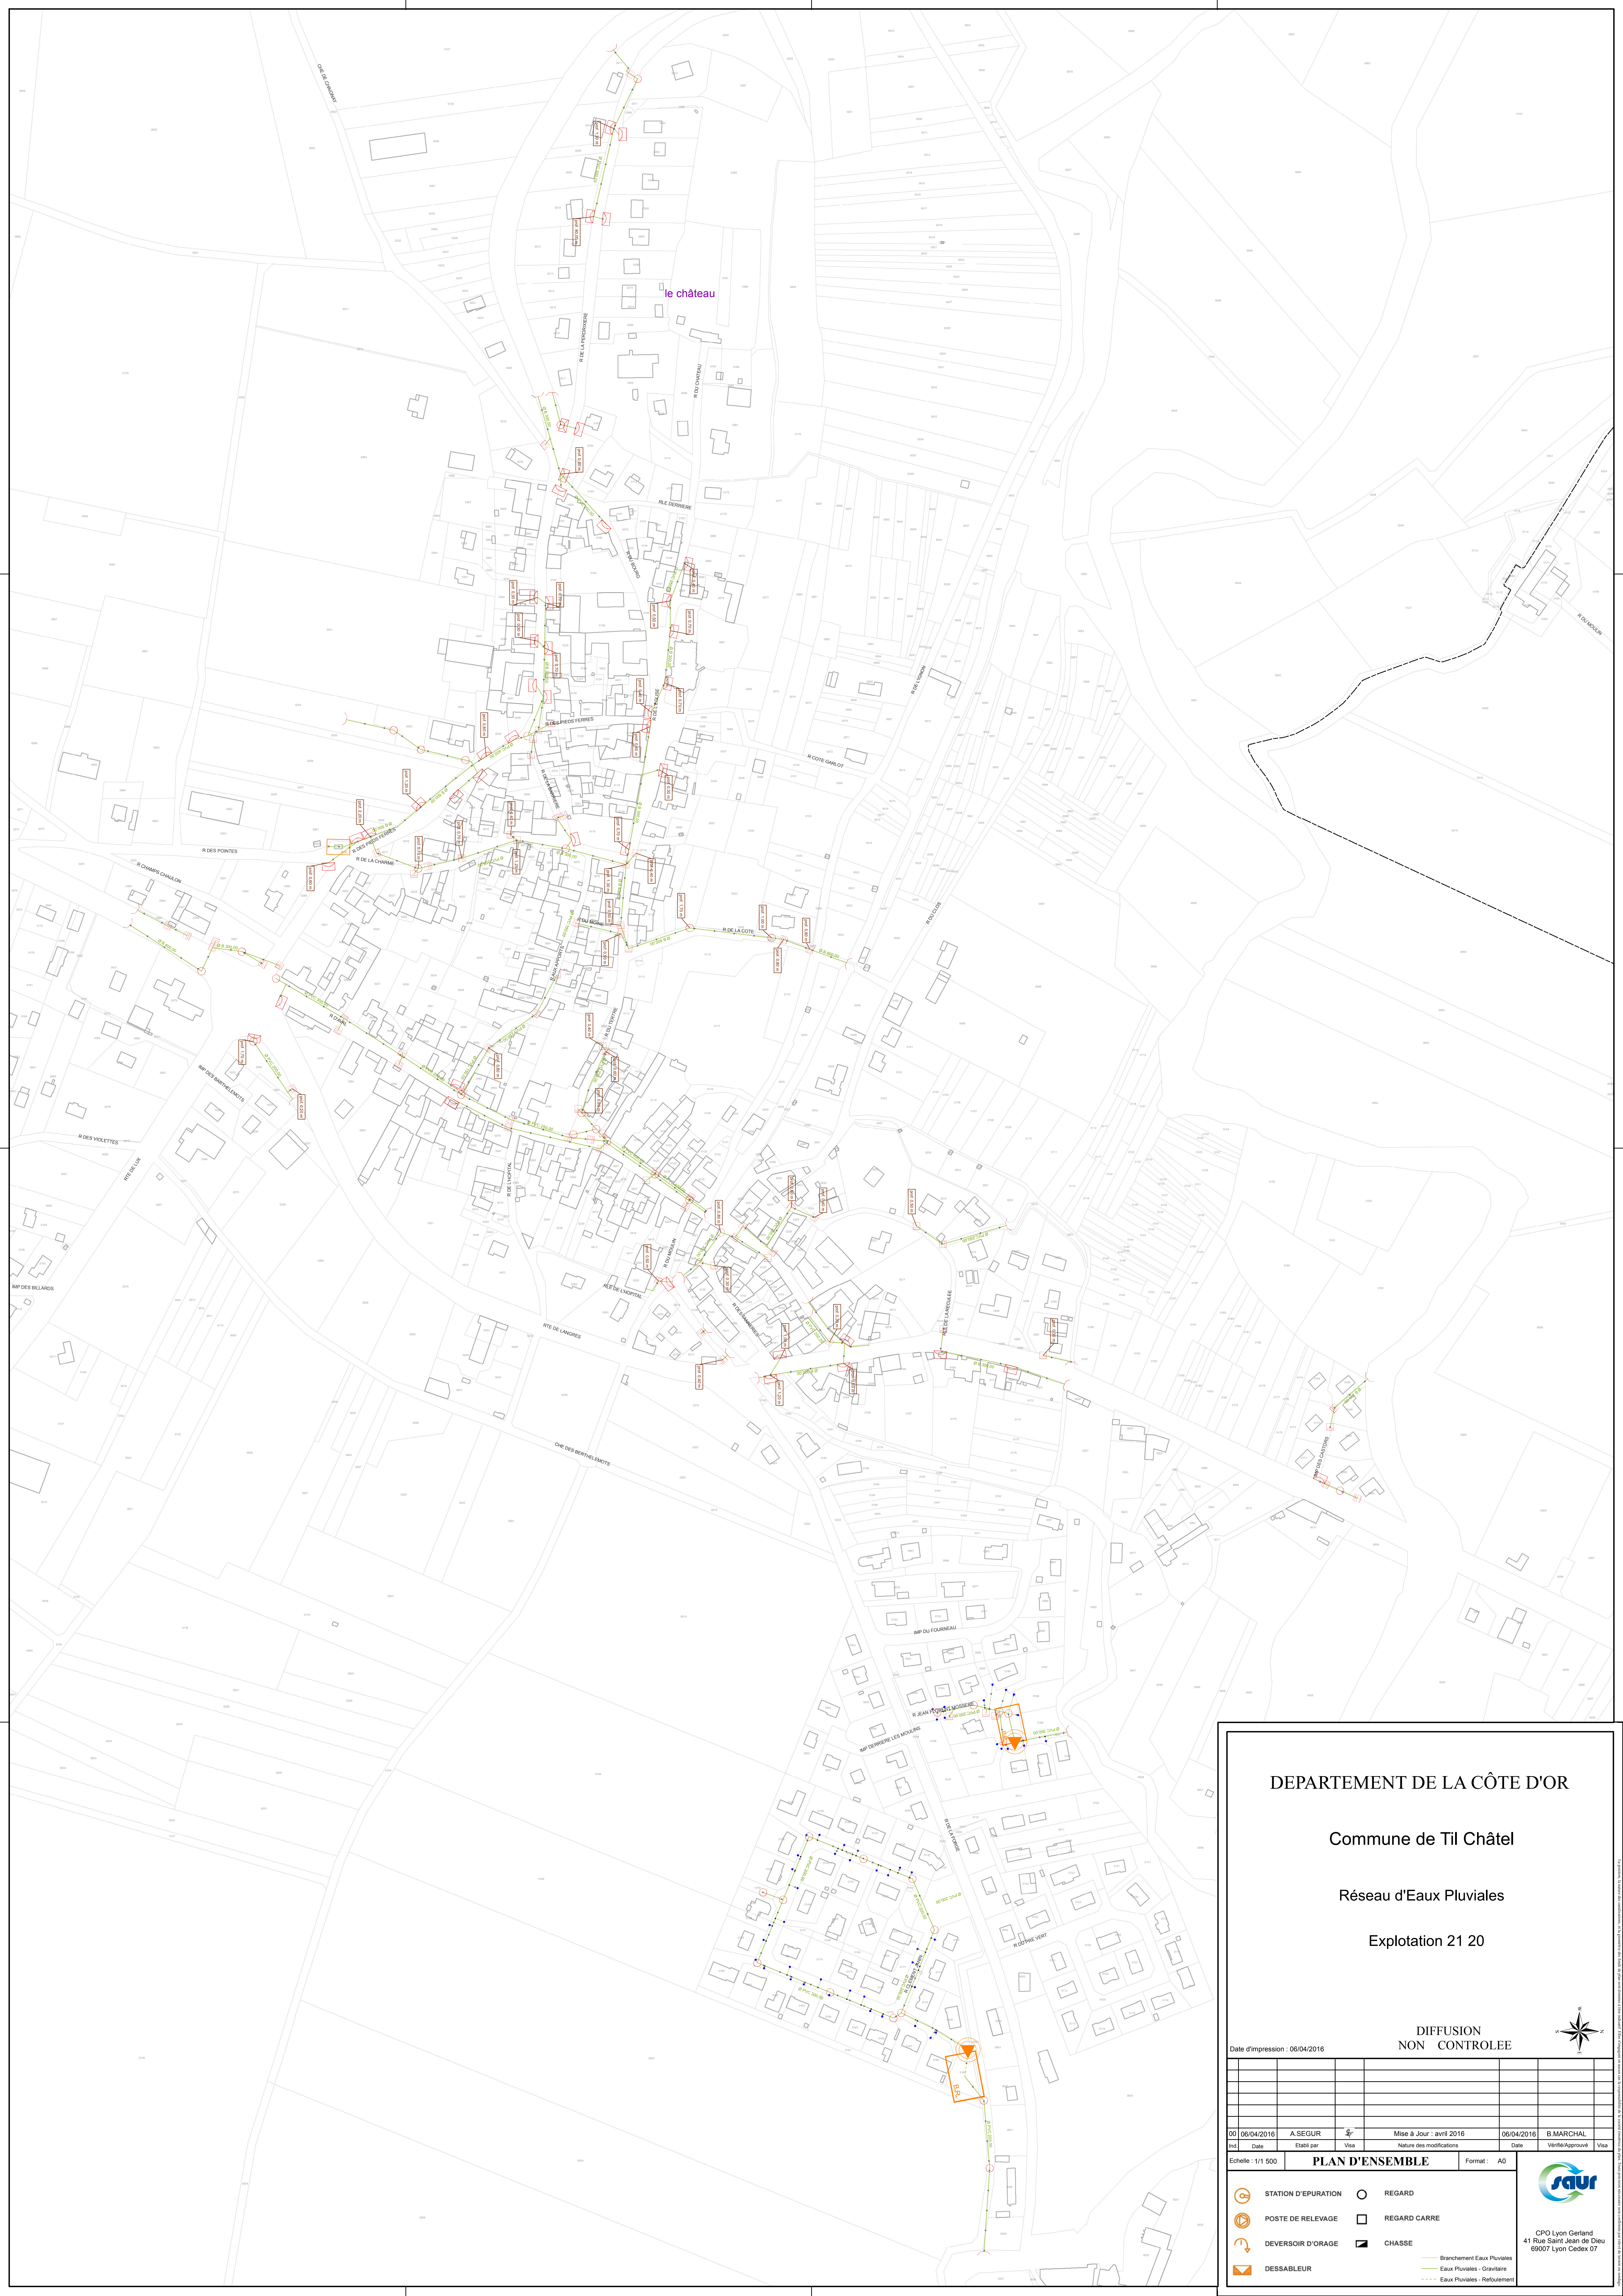




DEPARTEMENT DE LA CÔTE D'OR

Commune de Til Châtel

Réseau d'Eaux Pluviales

Exploitation 21 20

DIFFUSION  
NON CONTRÔLÉE

Date d'impression : 06/04/2016

|      |            |            |      |                          |            |                  |      |
|------|------------|------------|------|--------------------------|------------|------------------|------|
| 00   | 06/04/2016 | A. SEGRU   | 4    | Mise à Jour : avril 2016 | 06/04/2016 | B. MARCHAL       |      |
| Ind. | Date       | Etabli par | Visa | Nature des modifications | Date       | Vérifié/Approuvé | Visa |

Echelle : 1/1 500

PLAN D'ENSEMBLE

Format : A0

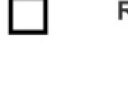
 STATION D'ÉPURATION

 POSTE DE RELEVAGE

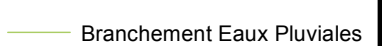
 DEVERSOIR D'ORAGE

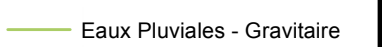
 DESSABLEUR

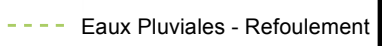
 REGARD

 REGARD CARRÉ

 CHASSE

 Branchement Eaux Pluviales

 Eaux Pluviales - Gravier

 Eaux Pluviales - Refoulement



CPO Lyon Gerland  
41 Rue Saint Jean de Dieu  
69007 Lyon Cedex 07

