

8.3.1. Plan des réseaux
d'assainissement - eaux pluviales

Elancourt

ELABORATION

APPROBATION

Vu pour être annexé à la délibération
du conseil d'agglomération du 23/02/2017



Le Président,
Michel Langer
Date de création: 29/10/2015
Date de mise à jour: 31/05/2016
Date d'approbation: 18/11/2016
1, rue Eugène-Rochet, 91018 - 78192 Trappes Cedex
Tél. : 01 39 44 80 80 - www.sqy.fr



Limite de commune

Ouvrages eaux pluviales (gérés par la CASQY)

- Chambre à sable
- Deshuileur
- Mesure de hauteur
- Ouvrage de régulation
- Pluviomètre
- Poste de recirculation
- Poste de relèvement
- Vanne

Collecteurs EP gérés par la CASQY

Aqueduc


Rigole

Bassins de rétention

- Bassins permanents en eau gérés par la CASQY
- Bassins secs gérés par la CASQY
- Autres étangs et bassins

Bassins versants

- BIEVRE
- MAULDRE
- ORGE-YVETTE

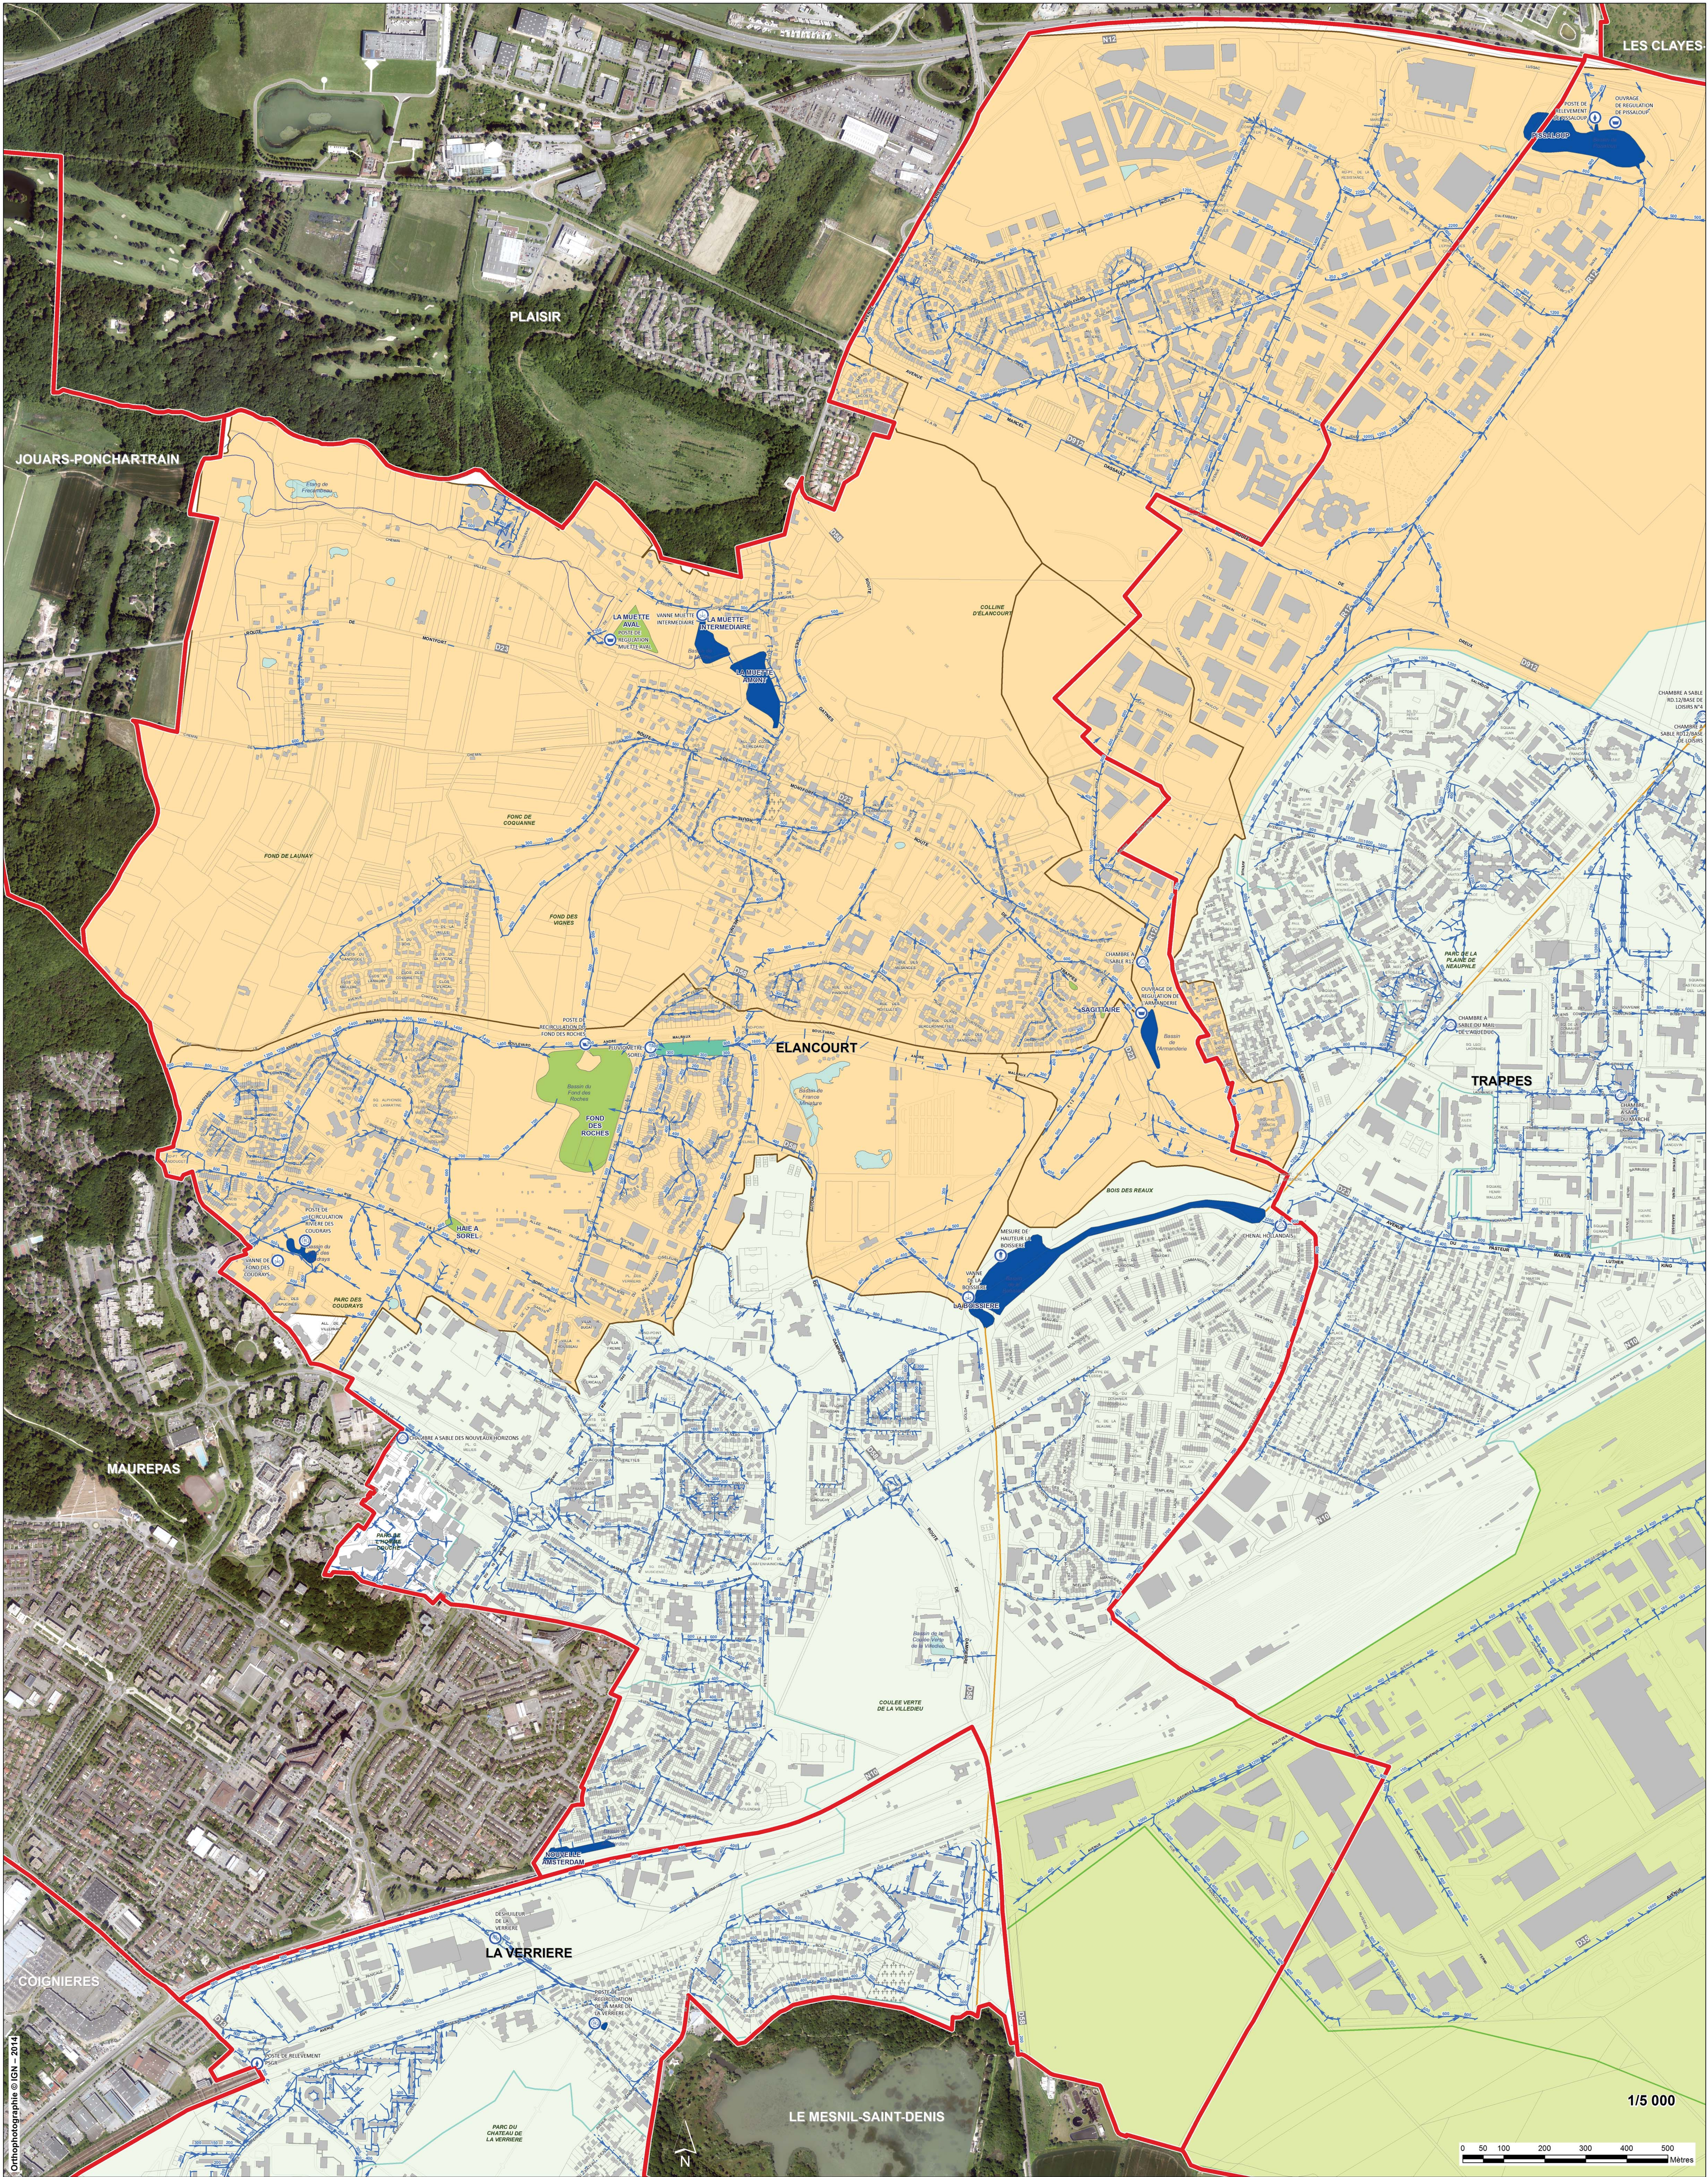

1/5 000

0 50 100 200 300 400 500
Mètres