


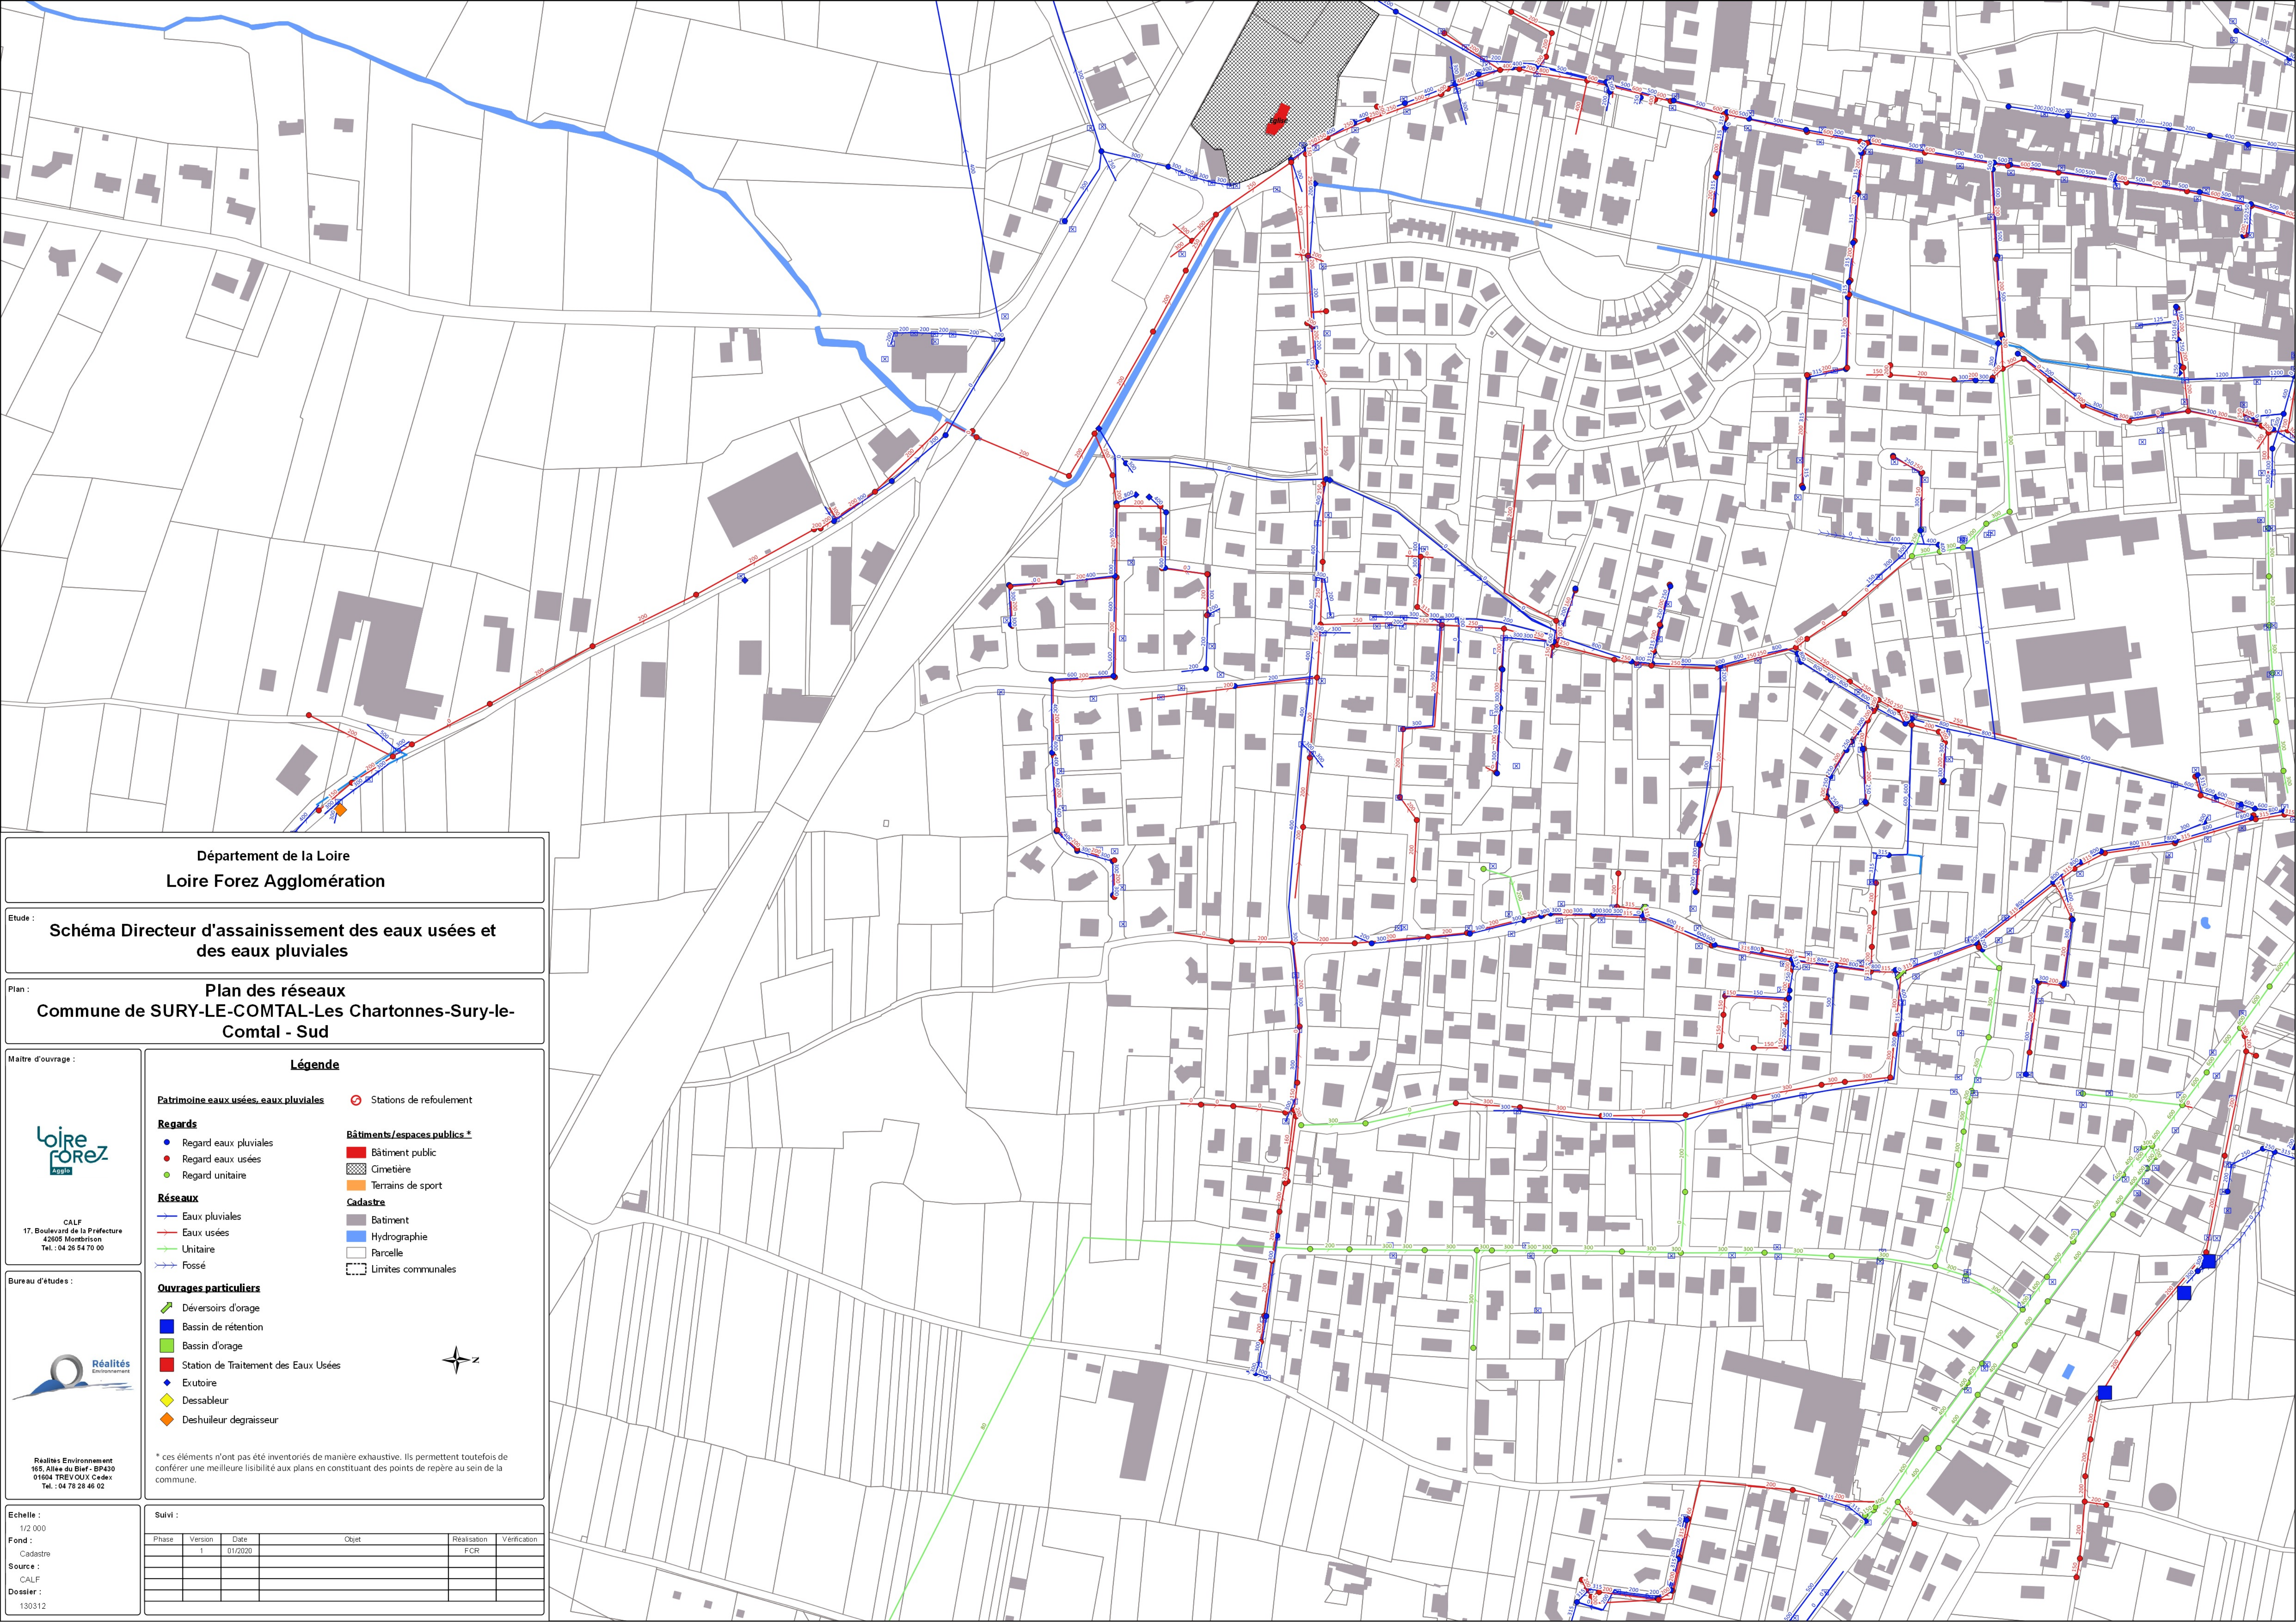

Département de la Loire
Loire Forez Agglomération

Etude :
Schéma Directeur d'assainissement des eaux usées et
des eaux pluviales

Plan :
Plan des réseaux
Commune de SURY-LE-COMTAL-Les Chartonnes-Sury-le-
Comtal - Sud

Maitre d'ouvrage :

Loire Forez Agglo

CALF
17, Boulevard de la Préfecture
42005 Montbrison
Tel. : 04 26 54 70 00

Bureau d'études :

Réalités Environnement

Réalités Environnement
165, Allée du Bief - BP430
01604 TREVOUX Cedex
Tel. : 04 78 28 46 02

Légende

Patrimoine eaux usées, eaux pluviales

- Regard eaux pluviales
- Regard eaux usées
- Regard unitaire

Réseaux

- Eaux pluviales
- Eaux usées
- Unitaire
- Fossé

Ouvrages particuliers

- Déversoirs d'orage
- Bassin de rétention
- Bassin d'orage
- Station de Traitement des Eaux Usées
- Exutoire
- Dessableur
- Deshuileur degraisieur

Bâtiments/espaces publics *

- Bâtiment public
- Cimetière
- Terrains de sport

Cadastre

- Batiment
- Hydrographie
- Parcelle
- Limites communales

Stations de refoulement

* ces éléments n'ont pas été inventoriés de manière exhaustive. Ils permettent toutefois de conférer une meilleure lisibilité aux plans en constituant des points de repère au sein de la commune.

Echelle : 1/2 000	Suivi :					
Fond : Cadastre	Phase	Version	Date	Objet	Réalisation	Vérification
Source : CALF		1	01/2020		FCR	
Dossier : 130312						