

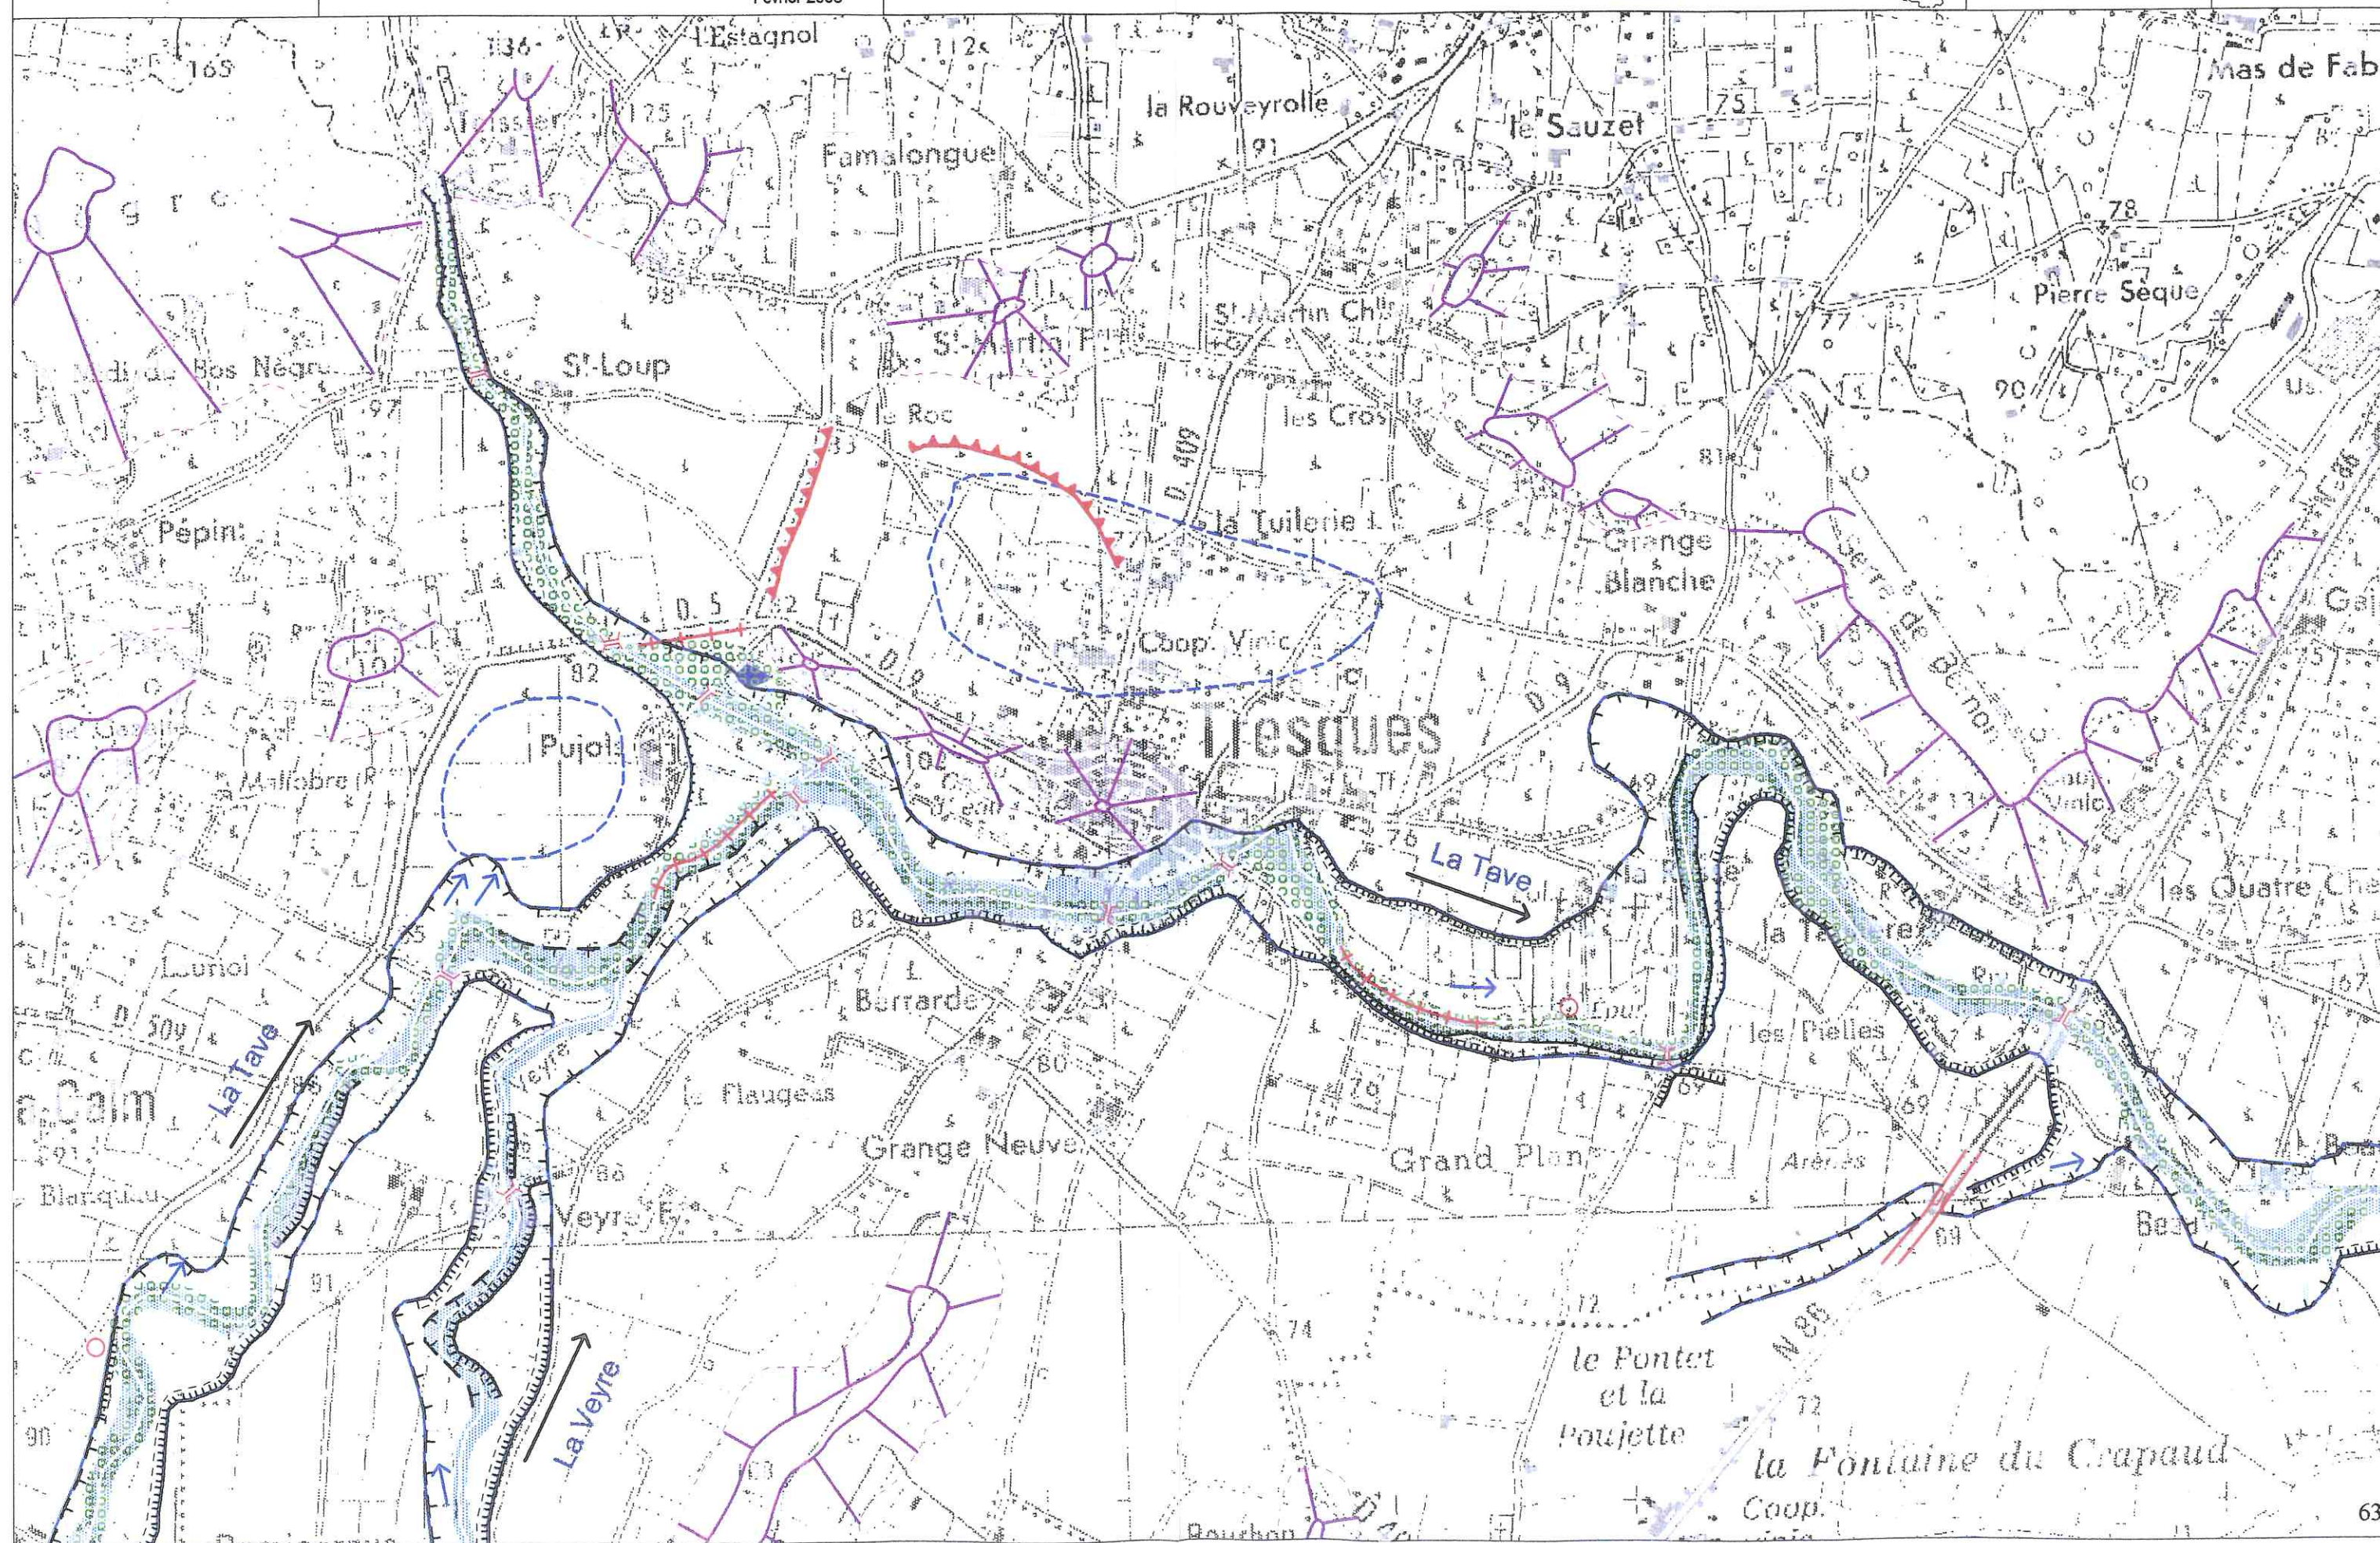


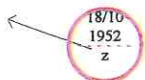

		LEGENDE DES PLANCHES	Carte d'inondabilité Analyse hydrogéomorphologique Octobre 2002 											
Limites géomorphologiques  Versant  Falaise  Talus peu marqué Planches 1/10 000  Talus net (<1 m)  Talus net (1 à 3 m)  Talus net (>3 m) Planches 1/25 000  Talus net			Terrains encaissants  Terrasse alluviale  Colluvions  Versant  Cône torrentiel ANNEXE 5											
Plaine alluviale fonctionnelle Limites hydrogéomorphologiques actives <table><tr><th></th><th>Périodes de retour</th><th>Correspondances</th></tr><tr><td> Lit mineur</td><td>< 1an</td><td>Zone de grand écoulement et de mobilité</td></tr><tr><td> Lit moyen</td><td>1 à 10 ans</td><td></td></tr><tr><td> Lit majeur</td><td>Rares à exceptionnelles</td><td>Champs d'expansion de crues</td></tr></table> Limite plaine alluviale fonctionnelle-encaissant  nette  peu marquée Structures secondaires de la plaine alluviale Bien marquées  Bras de décharge-annexe fluviale  Rocher affleurant  Erosion de berge  Bourrelet de berge  Point de débordement  Embâcle  Surcôte Peu marquées  Axe d'écoulement en crue  Axe d'écoulement d'une plaine alluviale peu marquée (affluent secondaire) Modification anthropique de l'hydrodynamisme  Remblais  Digue  Remblais d'infrastructure  Ouvrage d'art  Seuil, barrage  Camping Planches 1/10 000  Station d'épuration  Captage, prise d'eau  Front d'urbanisation  Epis				Périodes de retour	Correspondances	 Lit mineur	< 1an	Zone de grand écoulement et de mobilité	 Lit moyen	1 à 10 ans		 Lit majeur	Rares à exceptionnelles	Champs d'expansion de crues
	Périodes de retour	Correspondances												
 Lit mineur	< 1an	Zone de grand écoulement et de mobilité												
 Lit moyen	1 à 10 ans													
 Lit majeur	Rares à exceptionnelles	Champs d'expansion de crues												
Modification naturelle de l'hydrodynamisme (Planches 1/10 000)  Ripysilve  Atterrissement Informations historiques  point d'information historique (en rouge s'il s'agit de la PHE) : extrait de témoignages ou d'archives. Z est l'épaisseur de la lame d'eau (en m)  Hauteur de crues historiques à l'échelle de station (en rouge s'il s'agit d'une PHE)														

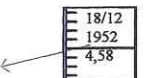

ETUDE HYDRAULIQUE ET FONCTIONNEMENT
MORPHODYNAMIQUE DES COURS D'EAU
DU BASSIN VERSANT DE LA TAVE

CARTOGRAPHIE DES ECOULEMENTS
DE LA TAVE A TRESQUES
CRUE CENTENNALE

Pièce n° 2-2

Date : Avril 2006

Echelle: 1 / 4 000

R: 20 835

Tresques_actu_Q100.wor

 **HYDRATEC**
20 Bd Eugène Déruelle - Le Britannia C - 69 003 Lyon
Tél. : 04 72 61 45 20 - Fax : 04 78 60 74 89

