



L'Agence
de Développement
et d'Urbanisme
de l'Agglomération
Strasbourgeoise



Communauté de Communes de la Vallée de Villé

PLAN LOCAL D'URBANISME INTERCOMMUNAL

Dossier approuvé

VU POUR ÊTRE ANNEXE A LA
DELIBERATION DU 12/12/2019

A Bassemberg
LE

LE PRESIDENT

Jean-Marc RIEBEL

8.3 Servitudes d'alignement

Dossier approuvé

Décembre 2019

Communauté de Communes de la vallée de Villé
1 rue principale 67220 BASSEMBERG
Tél : 03.88.58.91.65
www.valleedeville.fr
E-mail : contact@valleedeville.fr

**AGENCE DE DÉVELOPPEMENT
ET D'URBANISME
DE L'AGGLOMÉRATION
STRASBOURGEOISE**

9 rue Brûlée • CS 80047
67002 Strasbourg Cedex

Tél. 03 88 21 49 00

Fax 03 88 75 79 42

www.adeus.org

E-mail : adeus@adeus.org

DEPARTEMENT DU BAS-RHIN

COMMUNE DE DIEFFENBACH-AU-VAL

Sections 1, 6 et 7


PLAN D'ALIGNEMENT RUE DU FAUBOURG


Echelle: 1/500

DIRECTION DÉPARTEMENTALE
DU TOUT-ÉQUIPEMENT
Subdivision de
67220 VILLE

12 FEV. 1984

RECEVÉ

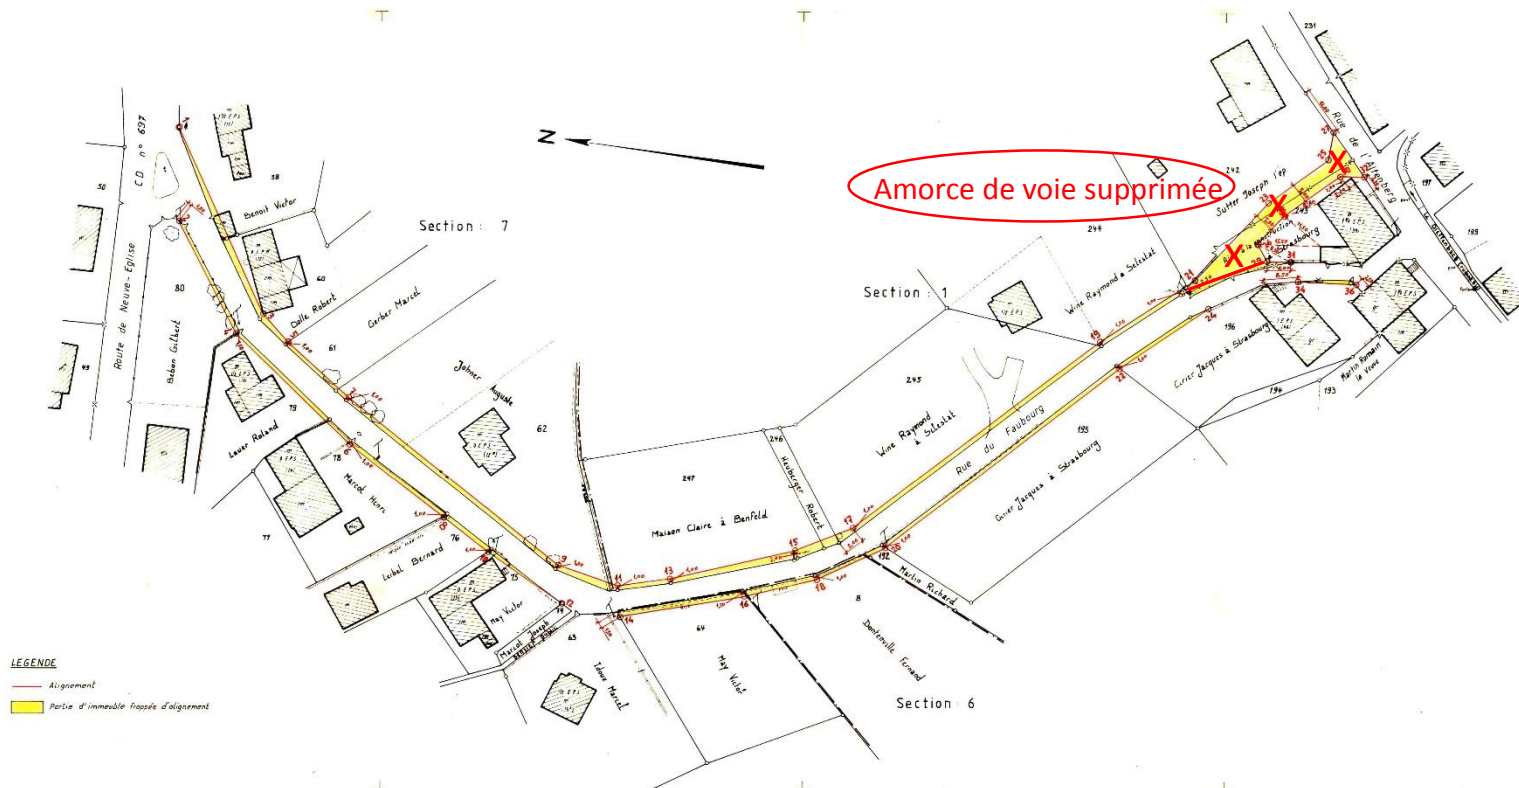

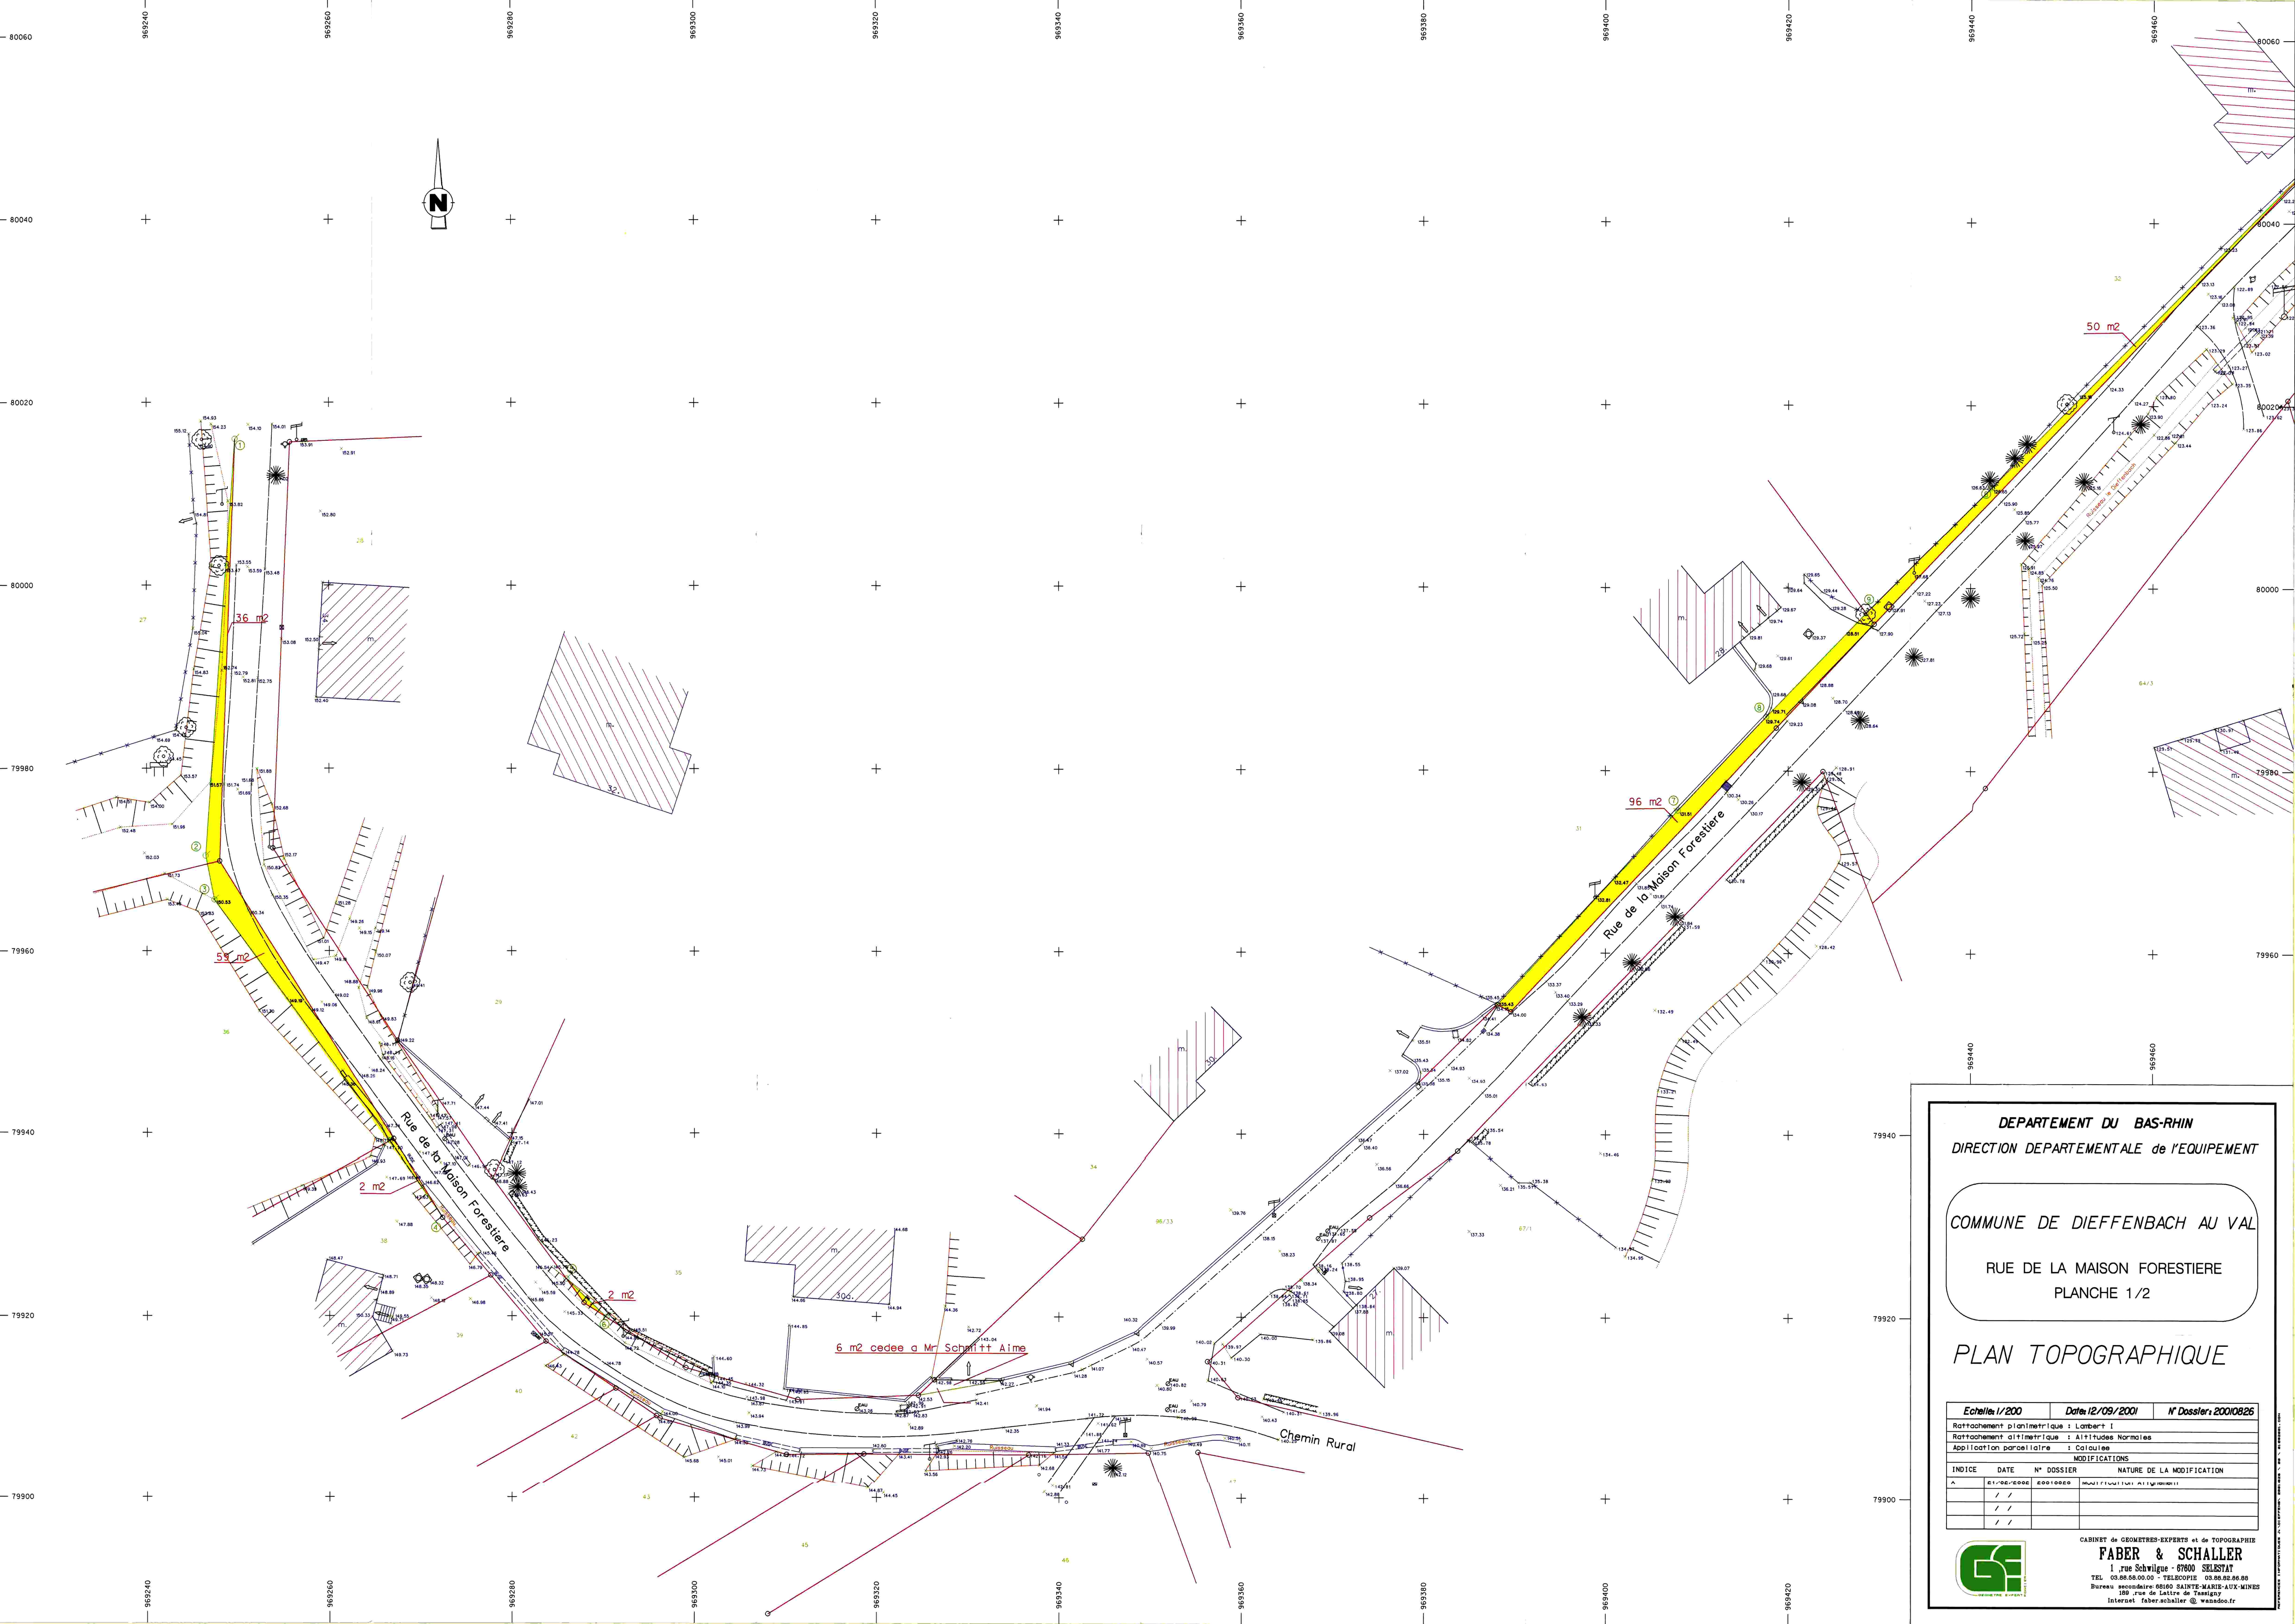

DEPARTEMENT DU BAS-RHIN
DIRECTION DEPARTEMENTALE de l'EQUIPEMENT

COMMUNE DE DIEFFENBACH AU VAL

RUE DE LA MAISON FORESTIERE
PLANCHE 1/2

PLAN TOPOGRAPHIQUE

Echelle: 1/200	Date: 12/09/2001	N° Dossier: 200/0826	
Rattachement planimétrique : Lambert I			
Rattachement altimétrique : Altitudes Normales			
Application parcellaire : Cadastre			
MODIFICATIONS			
INDICE	DATE	N° DOSSIER	NATURE DE LA MODIFICATION
A	11/06/2000	20010005	MODIFICATION ALIQUOTEMENT
	/ /		
	/ /		
	/ /		

CABINET de GEOMETRES-EXPERTS et de TOPOGRAPHIE
FABER & SCHALLER
1, rue Schwillig - 67600 SELESTAT
TEL 03.88.58.00.00 - TELECOPIE 03.88.02.86.86
Bureau secondaire 68100 SAINT-MARIE-AUX-MINES
189, rue de Lattre de Tassigny
Internet: faber.schaller@wanadoo.fr

