

COMMUNE DE VALERGUES (34)

PLAN LOCAL D'URBANISME

5.2 Plan de zonage du village

1/2 000ème


Procédure	Prescription	Arrêt	Approbation
Plan d'Occupation des Sols			14/06/1984
Révision du POS			01/02/2001
Modification de droit commun n°1 du POS			04/06/2002
Modification simplifiée n°1 du POS			06/07/2016
Modification de droit commun n°2 du POS			23/11/2016
Révision du POS valant élaboration du PLU	23/05/2008 26/01/2017	09/07/2018	03/07/2019

Pièce changée au sein de la modification n°1 du PLU approuvée le 17/09/2025



Agence de Nîmes
188 Allée de l'Amérique Latine
30900 NÎMES
Tél. 04 66 29 97 03
Fax 04 66 38 09 78
nîmes@urbanis.fr

Mairie de Valergues
Place de l'Horloge
34 130 VALERGUES
Tél : 04 67 86 74 80
Fax : 04 67 86 36 99

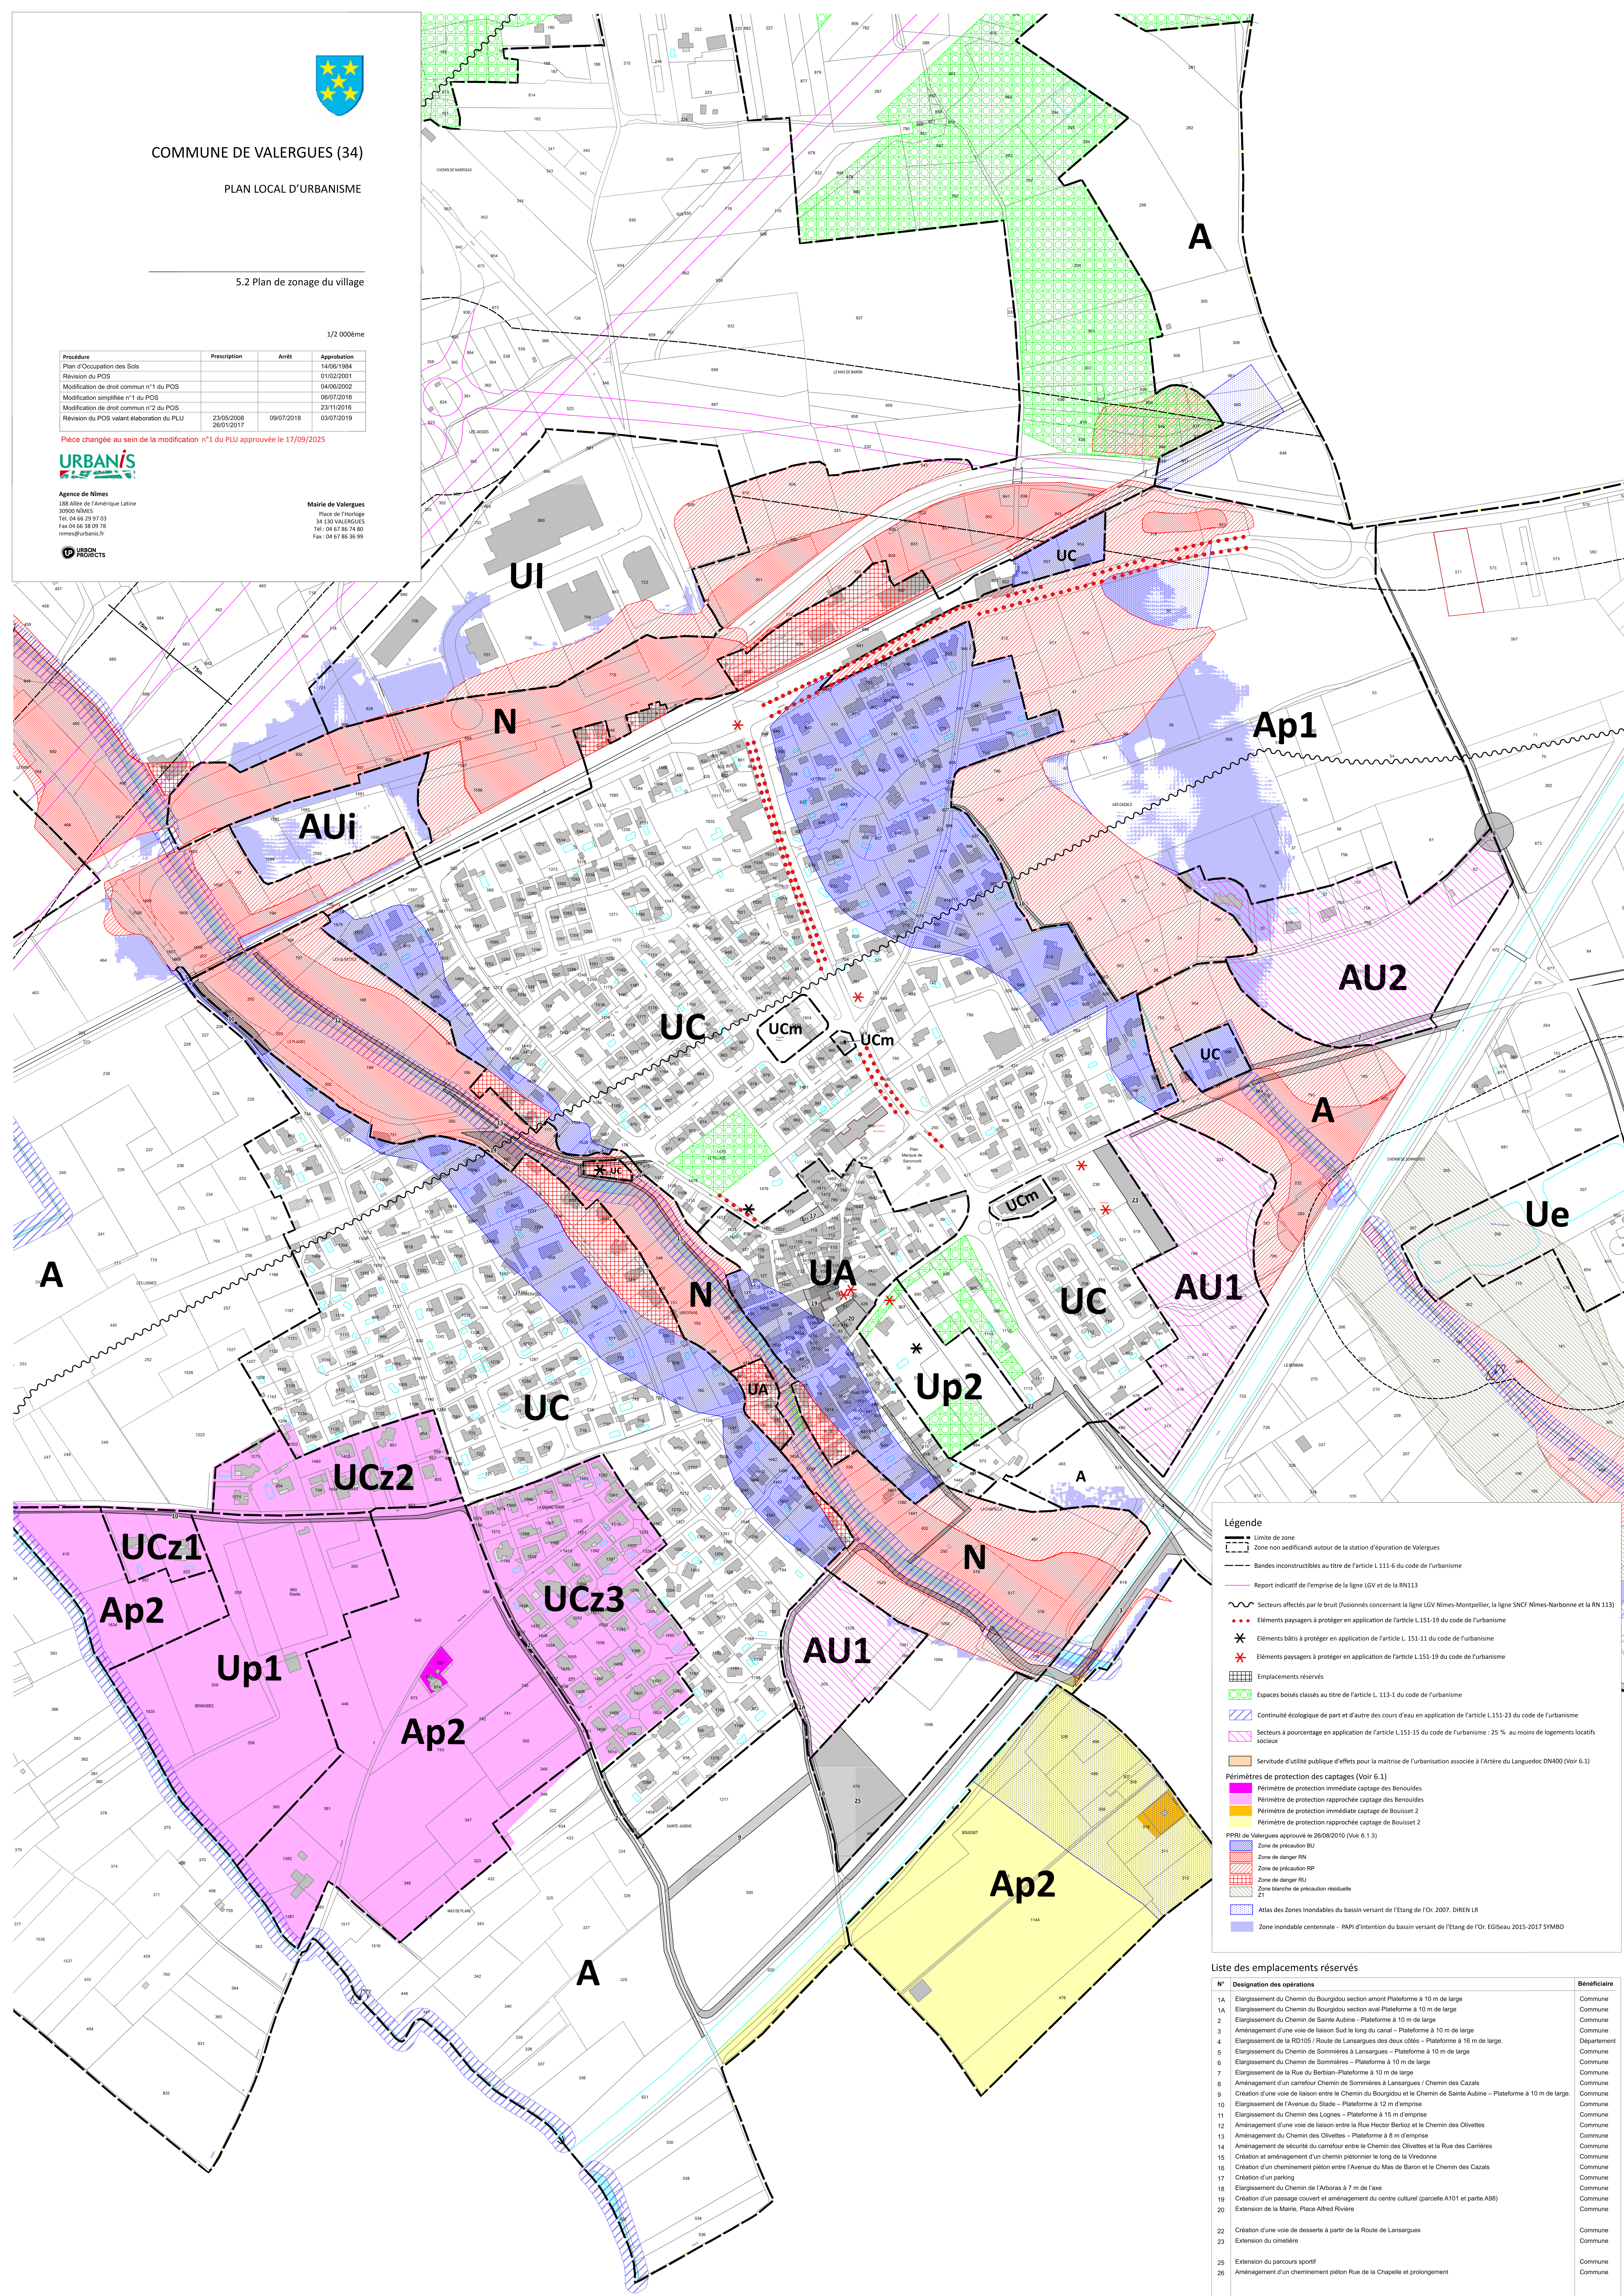

Liste des emplacements réservés		
N°	Designation des opérations	Bénéficiaire
1	Elargissement du Chemin du Bourgois section amont Plateforme à 10 m de large	Commune
1A	Elargissement du Chemin du Bourgois section aval Plateforme à 10 m de large	Commune
2	Elargissement du Chemin de Sainte Aubine - Plateforme à 10 m de large	Commune
3	Aménagement d'une voie de liaison Sud le long du canal - Plateforme à 10 m de large	Commune
4	Elargissement de la RD105 / Route de Lansargues des deux côtés - Plateforme à 15 m de large.	Département
5	Elargissement du Chemin de Sommières à Lansargues - Plateforme à 10 m de large	Commune
6	Elargissement du Chemin de Sommières - Plateforme à 10 m de large	Commune
7	Elargissement de la Rue du Barbiat-Plateforme à 10 m de large	Commune
8	Aménagement d'un carrefour Chemin de Sommières à Lansargues / Chemin des Cazals	Commune
9	Création d'une voie de liaison entre le Chemin du Bourgois et le Chemin de Sainte Aubine - Plateforme à 10 m de large.	Commune
10	Elargissement de l'Avenue du Stade - Plateforme à 12 m d'emprise	Commune
11	Elargissement du Chemin des Loges - Plateforme à 15 m d'emprise	Commune
12	Aménagement d'une voie de liaison entre la Rue Hector Berlioz et le Chemin des Olivettes	Commune
13	Aménagement du Chemin des Olivettes - Plateforme à 8 m d'emprise	Commune
14	Aménagement de sécurité du carrefour entre le Chemin des Olivettes et la Rue des Camières	Commune
15	Création et aménagement d'un chemin piétonnier le long de la Vireolente	Commune
16	Création d'un cheminement piéton entre l'Avenue du Mas de Baron et le Chemin des Cazals	Commune
17	Création d'un parking	Commune
18	Elargissement du Chemin de l'Arboras à 7 m de l'axe	Commune
19	Création d'un passage couvert et aménagement du centre culturel (parcelle A101 et partie A98)	Commune
20	Extension de la Mairie, Place Alfred Rivière	Commune
21		
22	Création d'une voie de desserte à partir de la Route de Lansargues	Commune
23	Extension du cimetière	Commune
25	Extension du parcours sportif	Commune
26	Aménagement d'un cheminement piéton Rue de la Chapelle et prolongement	Commune