


Annexe 5.5.8

Zonage pluvial – commune de la Mézière : Zone agglomérée

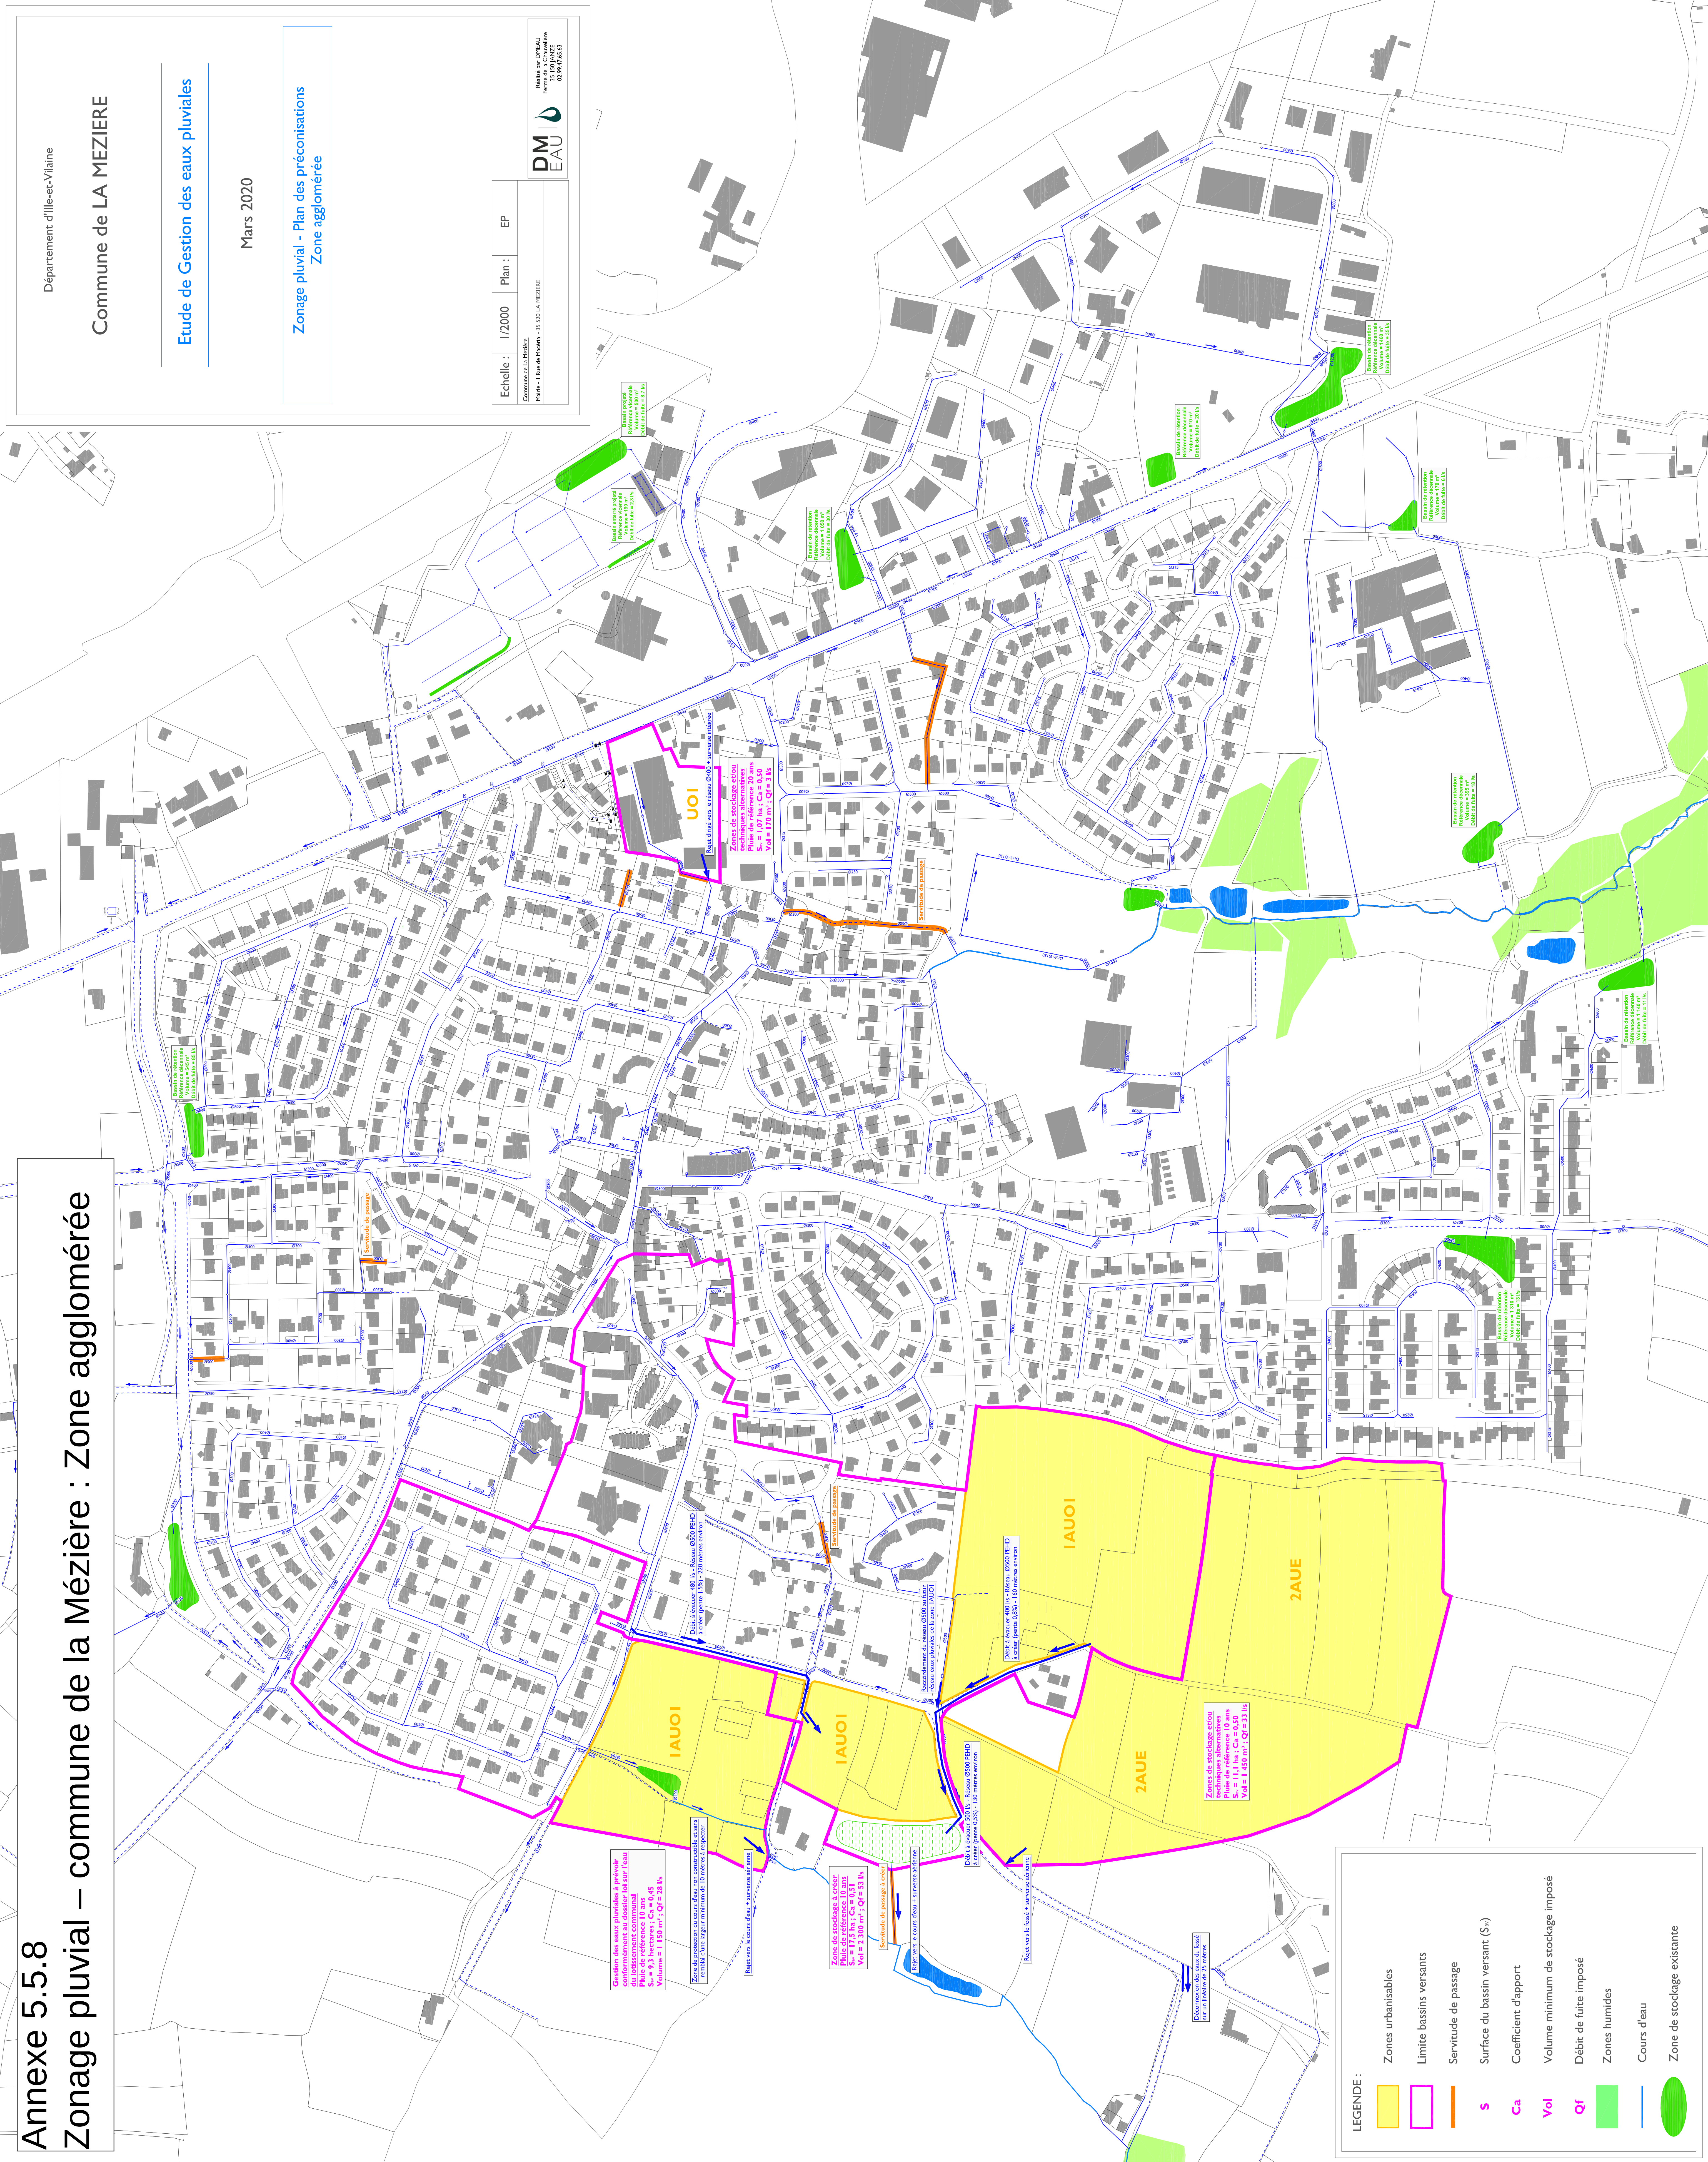

Département d'Ille-et-Vilaine

Commune de LA MEZIERE

Etude de Gestion des eaux pluviales

Mars 2020

Zonage pluvial - Plan des préconisations
Zone agglomérée

Echelle : 1/2000

Plan : EP

DM EAU

Réalisé par DIBEAU
Fonction de la Commune
Mairie - Rue de l'Éclair - 35120 LA MEZIERE
02 97 47 45 43

LEGENDE :

Zones urbanisables

Limite bassins versants

Servitude de passage

S

Ca

Vol

Qf

Zones humides

Cours d'eau

Zone de stockage existante

Zones urbanisables

Limite bassins versants

Servitude de passage

Surface du bassin versant (S_v)

Coefficient d'apport

Volume minimum de stockage imposé

Débit de fuite imposé

Zones humides

Cours d'eau

Zone de stockage existante