Département de la HAUTE-SAVOIE

Commune de Viry

SCHÉMA DE GESTION DES EAUX PLUVIALES
ANNEXES SANITAIRES AU PLU - VOLET EAUX PLUVIALES
Diagnostic Hydraulique

Planche Est 1/5 000

Réseaux :

- Ø 800 BA
- Réseau EP public
- Fossé
- Ruisseau
- Branchement EP
- Bassin de rétention

Divers :

- Zone humide (Inventaire)
- Zone humide (Terrain)
- Ruissellements et divagations
- Bassin
- Zones U et AU du PLU
- Secteur Potentiellement Urbanisable

Dysfonctionnements :

- Ruissellement
- Saturation
- Problème réseau
- Stagnation
- Inondation
- Absence réseau
- Erosion

Emprise réelle :

Certifié conforme et vu pour être annexé à la délibération du conseil municipal en date du 28/01/2020 approuvant le PLU de la commune de Viry.

Monsieur Le Maire,
André BONAVENTURE

Date : 17 Janvier 2020
Echelle : 1/ 5 000
Fichier : SGEP_DIAG_Viry.dwg
Dessin : A. CAMPOS

NICOT INGÉNIEURS CONSEILS
Parc Altalis, 57 rue Cassiopée
74650 ANNECY - CHAVANOD
Tél. 04.50.24.00.0
E-mail: contact@nicot-ic.com
EAU, ASSAINISSEMENT, ENVIRONNEMENT
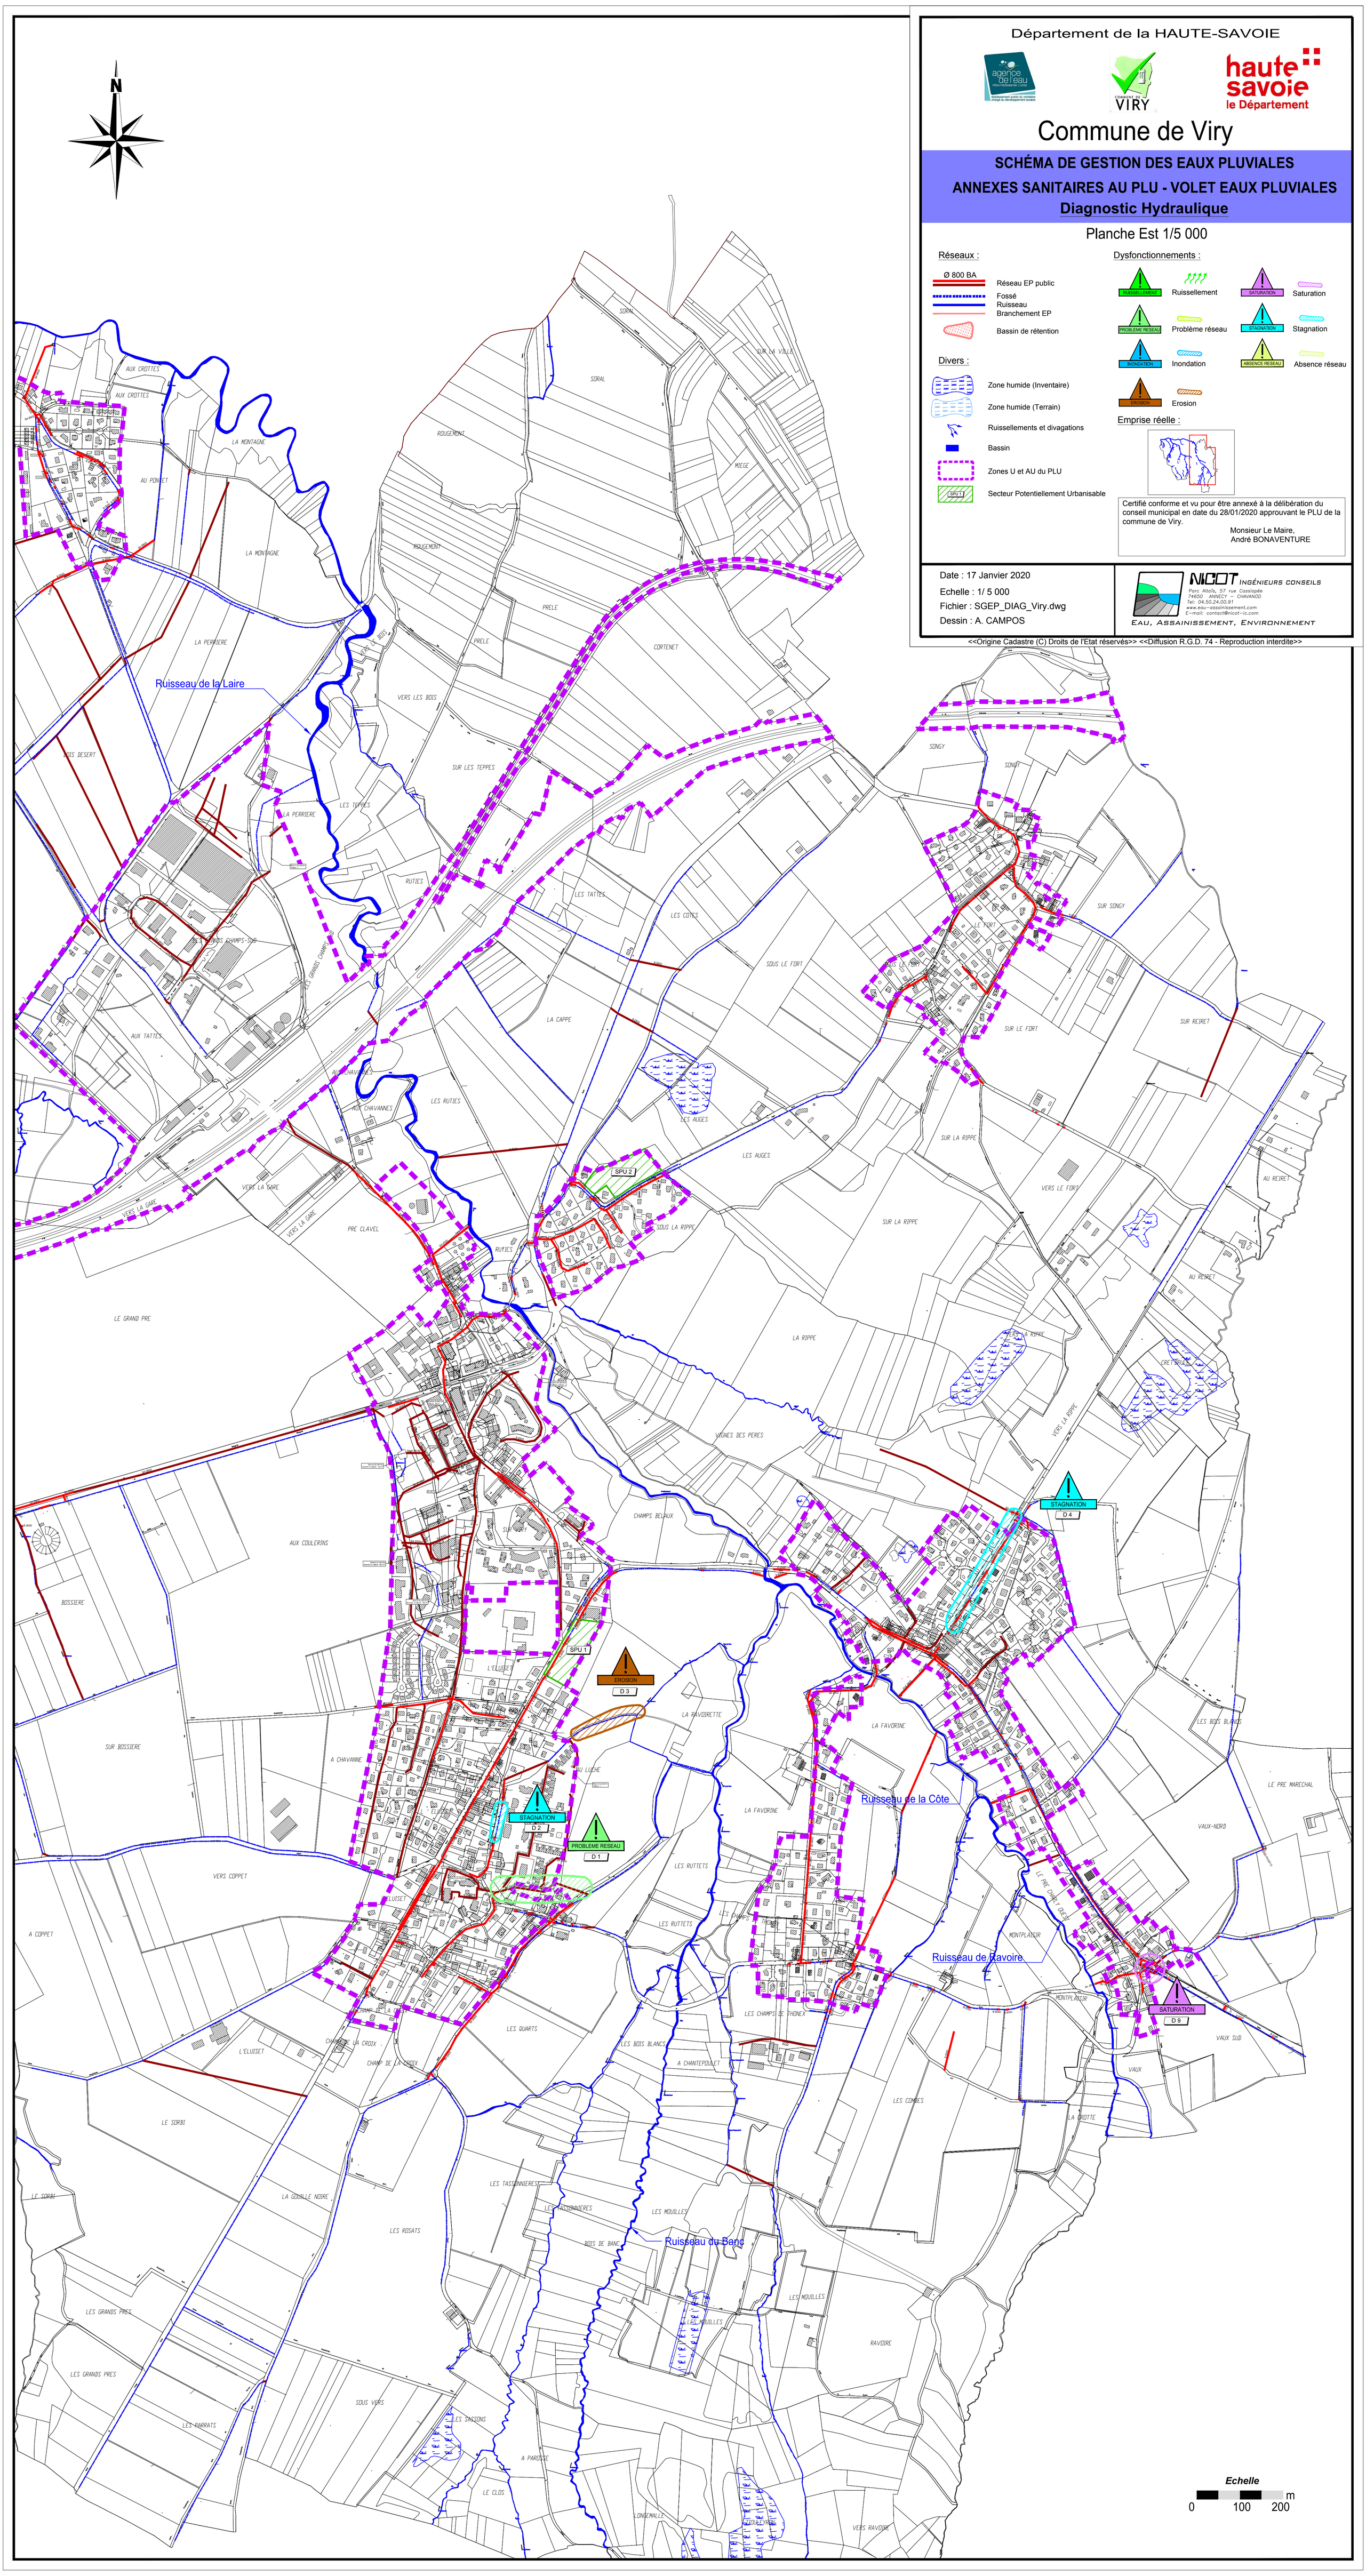
<<Origine Cadastre (C) Droits de l'Etat réservés>> <<Diffusion R.G.D. 74 - Reproduction interdite>>