



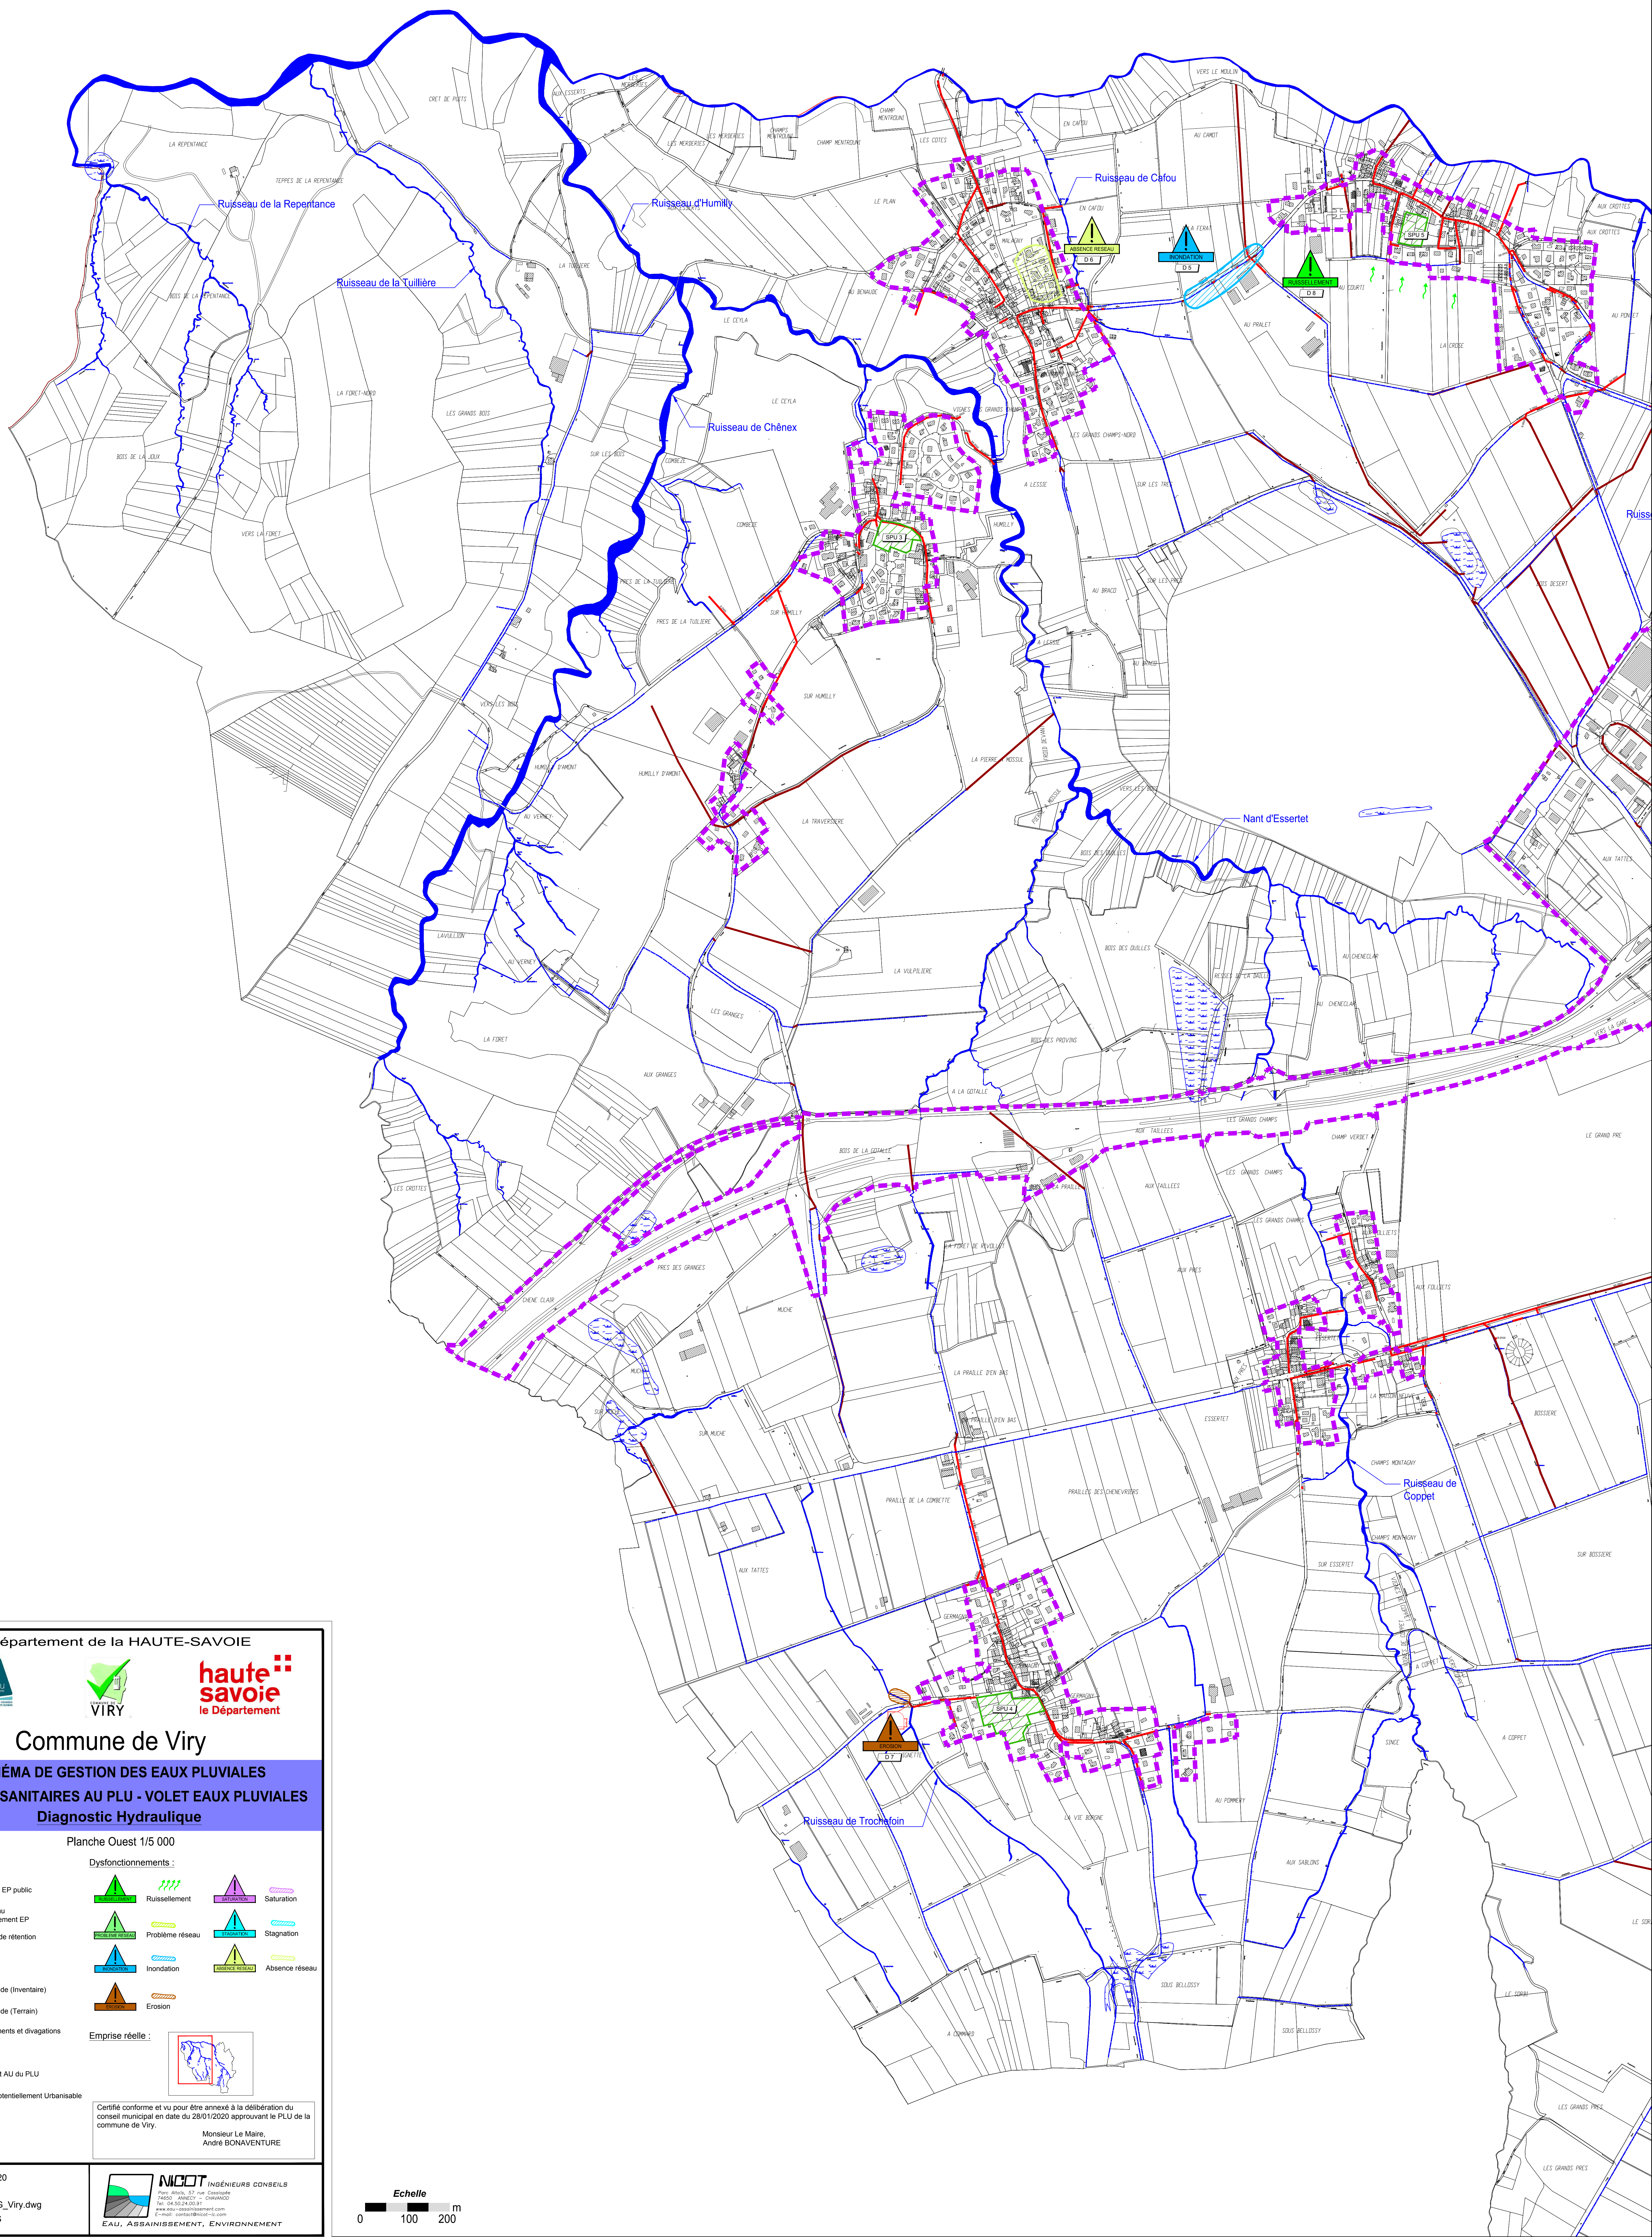

Département de la HAUTE-SAOIE

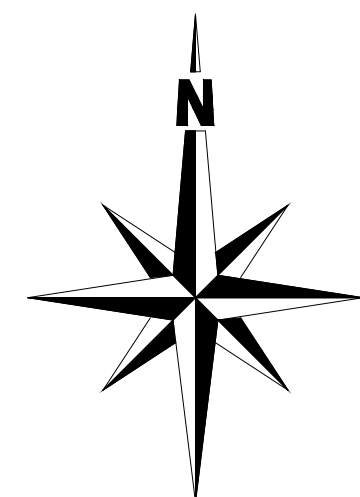

haute
savoie
le Département

Commune de Viry

SCHEMA DE GESTION DES EAUX PLUVIALES
ANNEXES SANITAIRES AU PLU - VOLET EAUX PLUVIALES
Diagnostic Hydraulique

Planche Ouest 1/5 000

Réseaux :	Dysfonctionnements :
Réseau EP public	Ruissellement
Fosse	Saturation
Ruisseau	Stagnation
Branchement EP	Absence réseau
Bassin de rétention	Inondation
Divers :	Erosion
Zone humide (inventaire)	Emprise réelle :
Zone humide (Terrain)	
Ruissellements et divagations	
Bassin	
Zones U et AU du PLU	
Secteur Potentiellement Urbanisable	

Certifié conforme et vu pour être annexé à la délibération du conseil municipal en date du 28/01/2020 approuvant le PLU de la commune de Viry.

Monsieur Le Maire,
André BONAVENTURE

Date : 17 Janvier 2020
Echelle : 1/5 000
Fichier : SGEP_DIAG_Viry.dwg
Dessin : A. CAMPOS



Echelle
0 100 200 m