



S.I. ESTREE-BLANCHE

ESTREE.BLANCHE

REÇU LE 30 JAN. 2009

Commune de Combe
Place
Jean-Jaurès

VU ET ADOPTÉ CONFORMÉMENT
A LA DÉLIBÉRATION DU 26 JUIN 2008
LE PRÉSIDENT

*Réseau de distribution
d'eau potable*

<i>MODIFIE en date du :</i> 25 02 97	<i>EDITION en date du :</i> 2 2 MAI 2002
<i>Echelle :</i> 1 / 5000	<i>Planche :</i> 1 / 1

EDITION LIMITEE

- - - - -

 ●


PI 100 .

Purge

 ●

 ■

Poteau d'incendie 60
D. I. 100

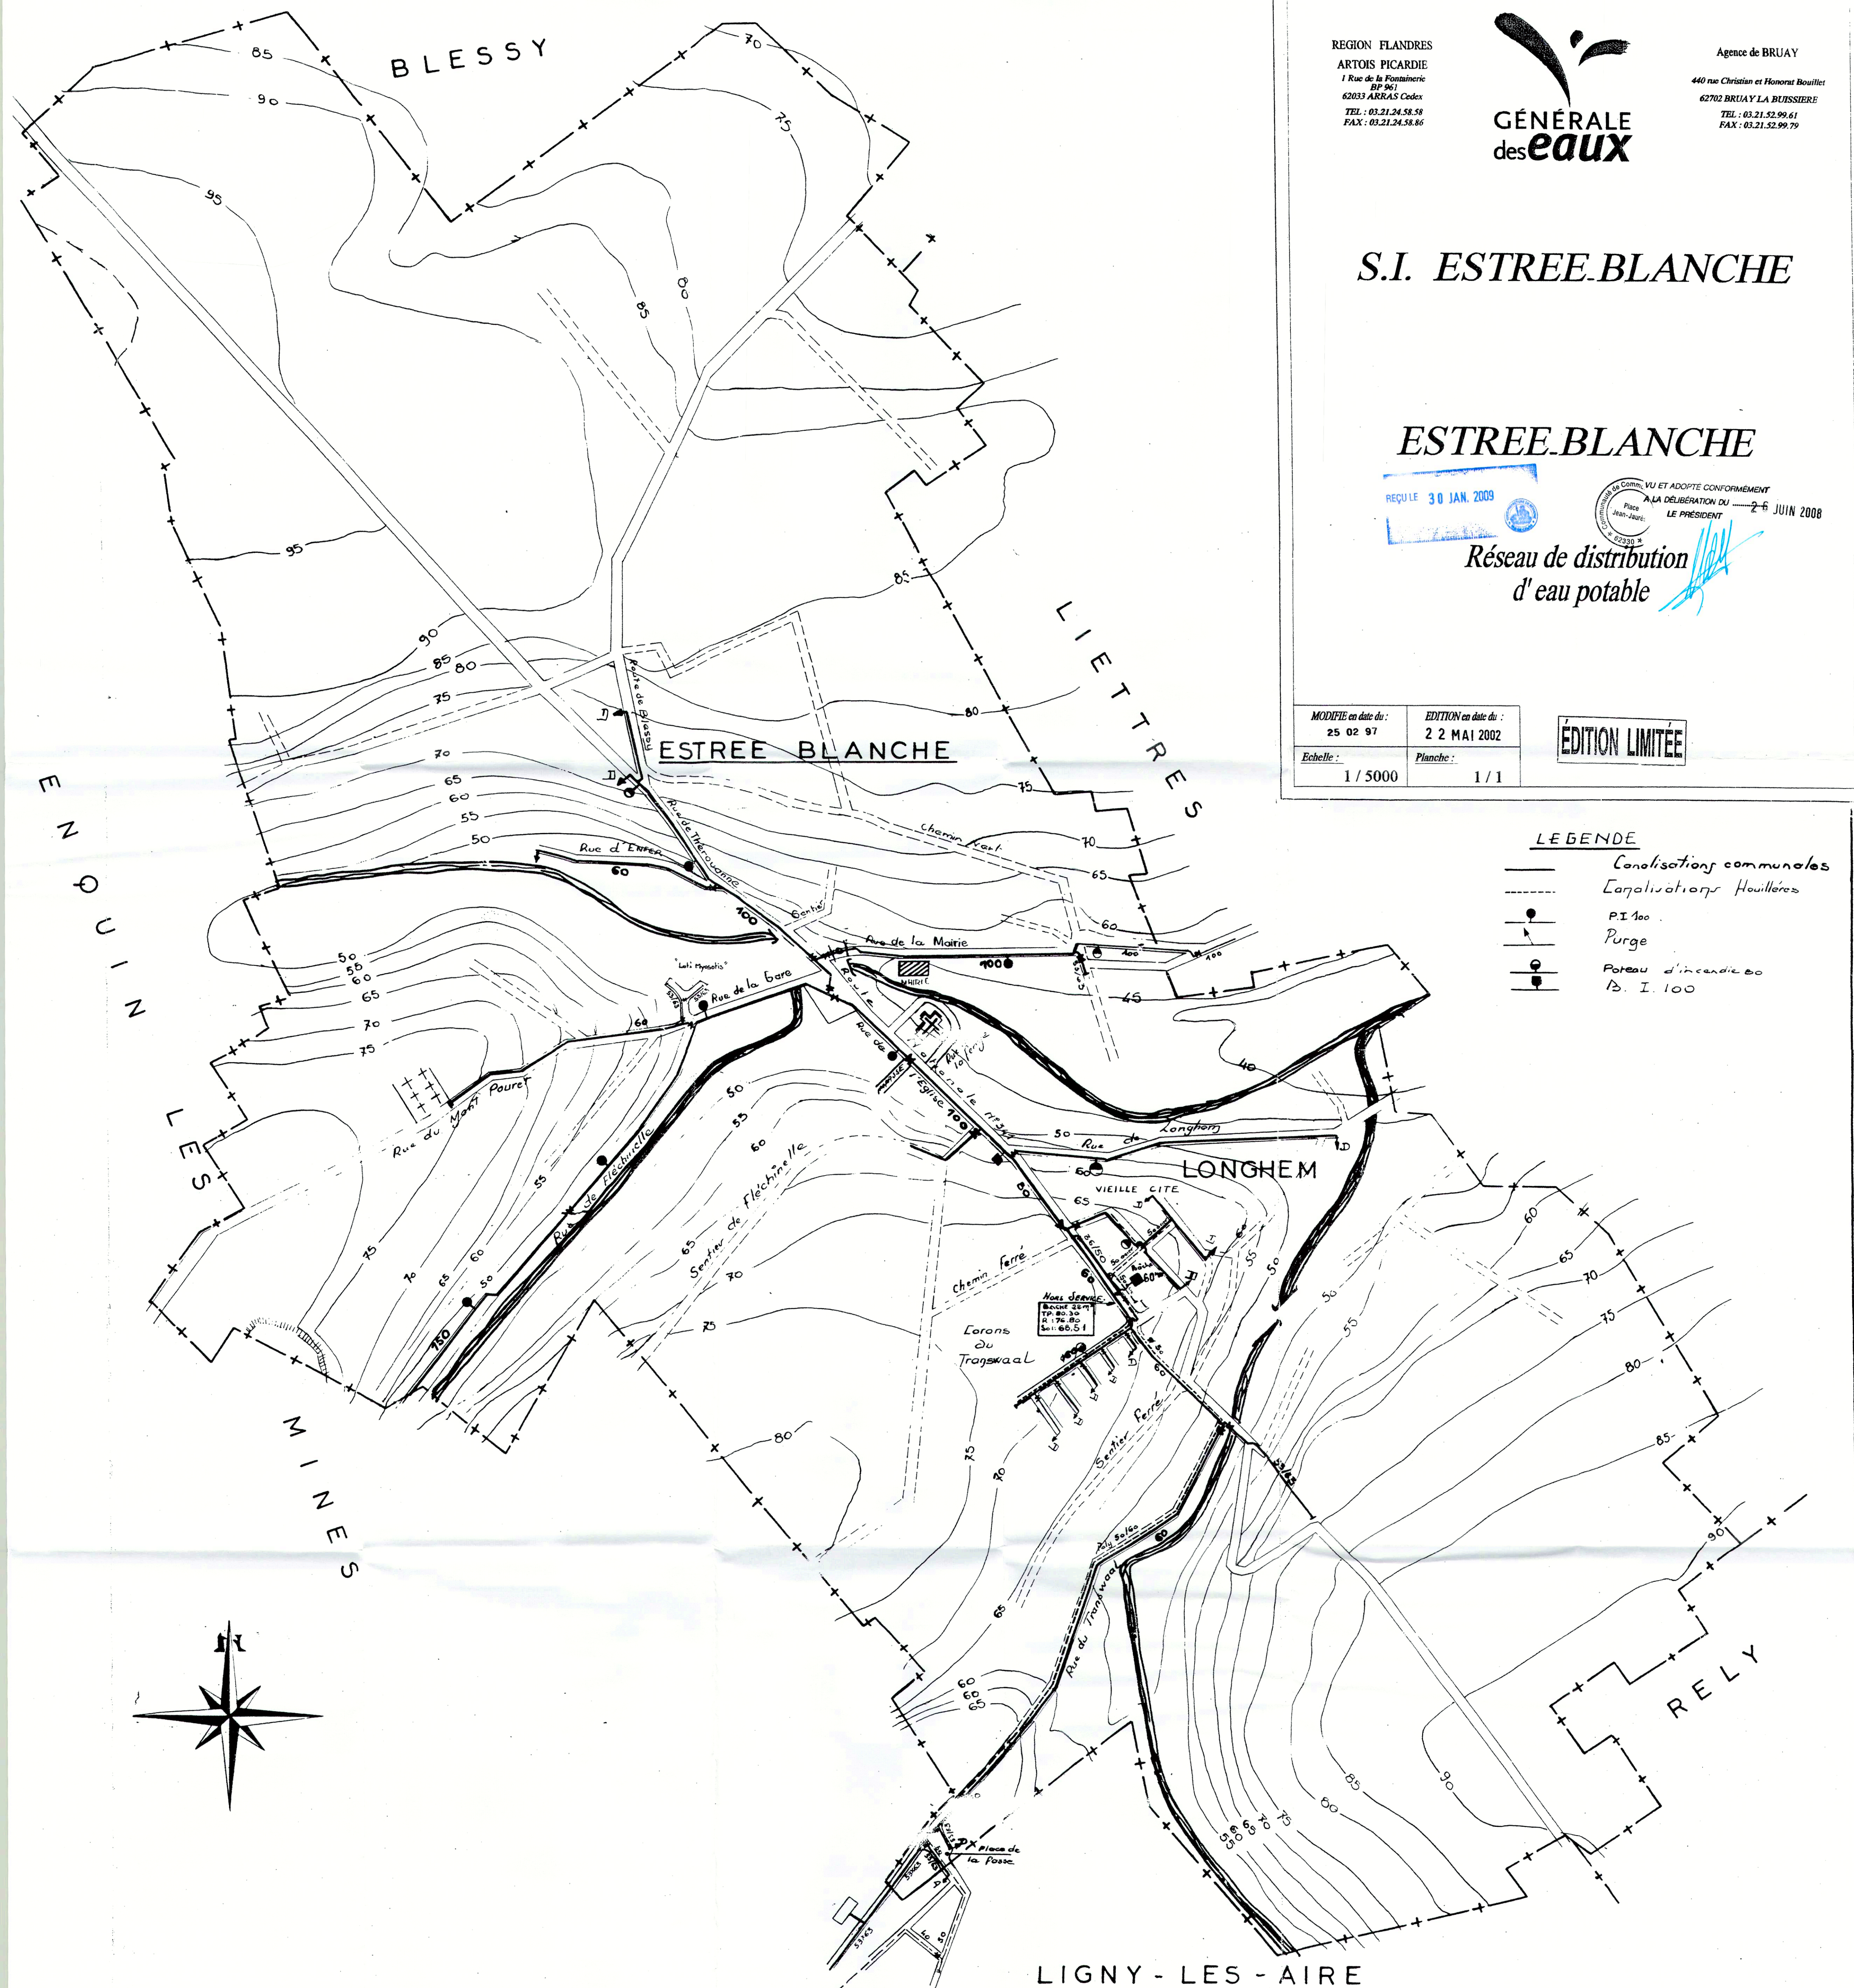

[illegible]

REGION FLANDRES
ARTOIS PICARDIE
1 Rue de la Fontaine
BP 961
62037 ARTOIS Cedex
TEL : 03.21.24.58.58
FAX : 03.21.24.58.56



Agence de BRIJAY
440 rue Christian et Honoré Bouillet
62702 BRIJAY LA BUSSIÈRE
TEL : 03.21.22.99.61
FAX : 03.21.22.99.79

S.I. NORRENT-FONTES

LINGHEM

Réseau de distribution
d'eau potable

REÇU : 30 JAN. 2009



VOI ET ADOPTÉ CONFORMÉMENT
à la DÉLIBÉRATION DU 26 JUIN 2008
du PRÉSIDENT

MODIFIÉ en date du :
25 02 97

ÉDITION en date du :
22 MAI 2002

Echelle : 1 / 5000

Planche : 1 / 1

ÉDITION LIMITÉE

LEGENDE

CONDUITE COMMUNALE


PURGE

ROBINET VANNE

PI 100

PI 80

VENTOUSE

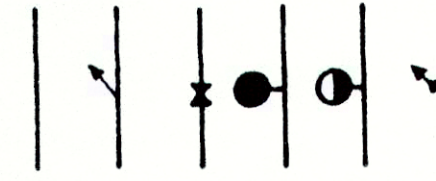

QUERNES

ROMBLY

LIETTRES

RELY

NORRENT - FONTES

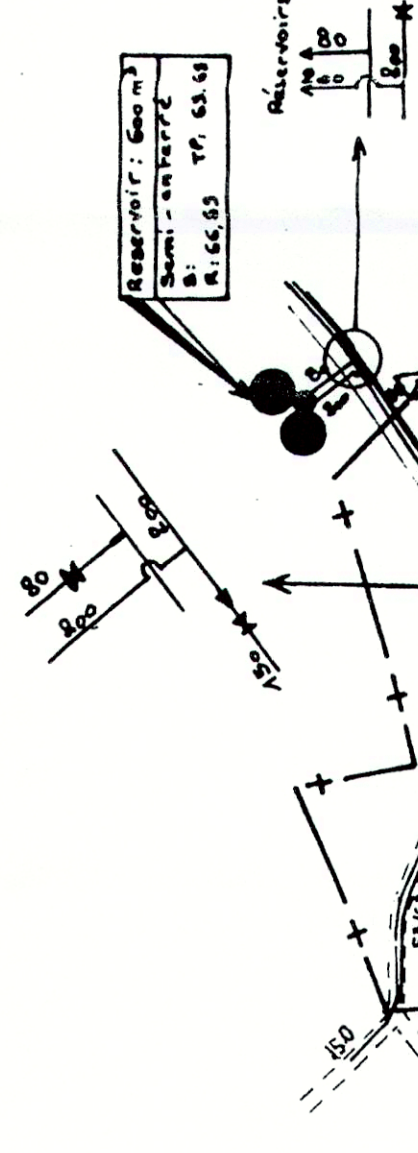


TABLE I. DISTRIBUTION DE L'EAU

APPROUVE
- 7 JUN 2004
C.C.A.F.

Planche N°2

3. Division - 2nd Bureau
- 1 DEC 1956

ADAPTE CONFORMEMENT

Commune de
Place A. L.
Jean-Jaures

DELIBERATION DU
LE PRESIDENT 26 JUIN 2006






Rebattet. Værdi	Dp. en pused Df. en forse D.bac sous bac
Decharge	


Potau d'incendie de 100m
Potau d'incendie de 65.70

Chinnorley

1. 25, 12 25 September 1956
 2. 25, 12 25 September 1956
 3. 25, 12 25 September 1956

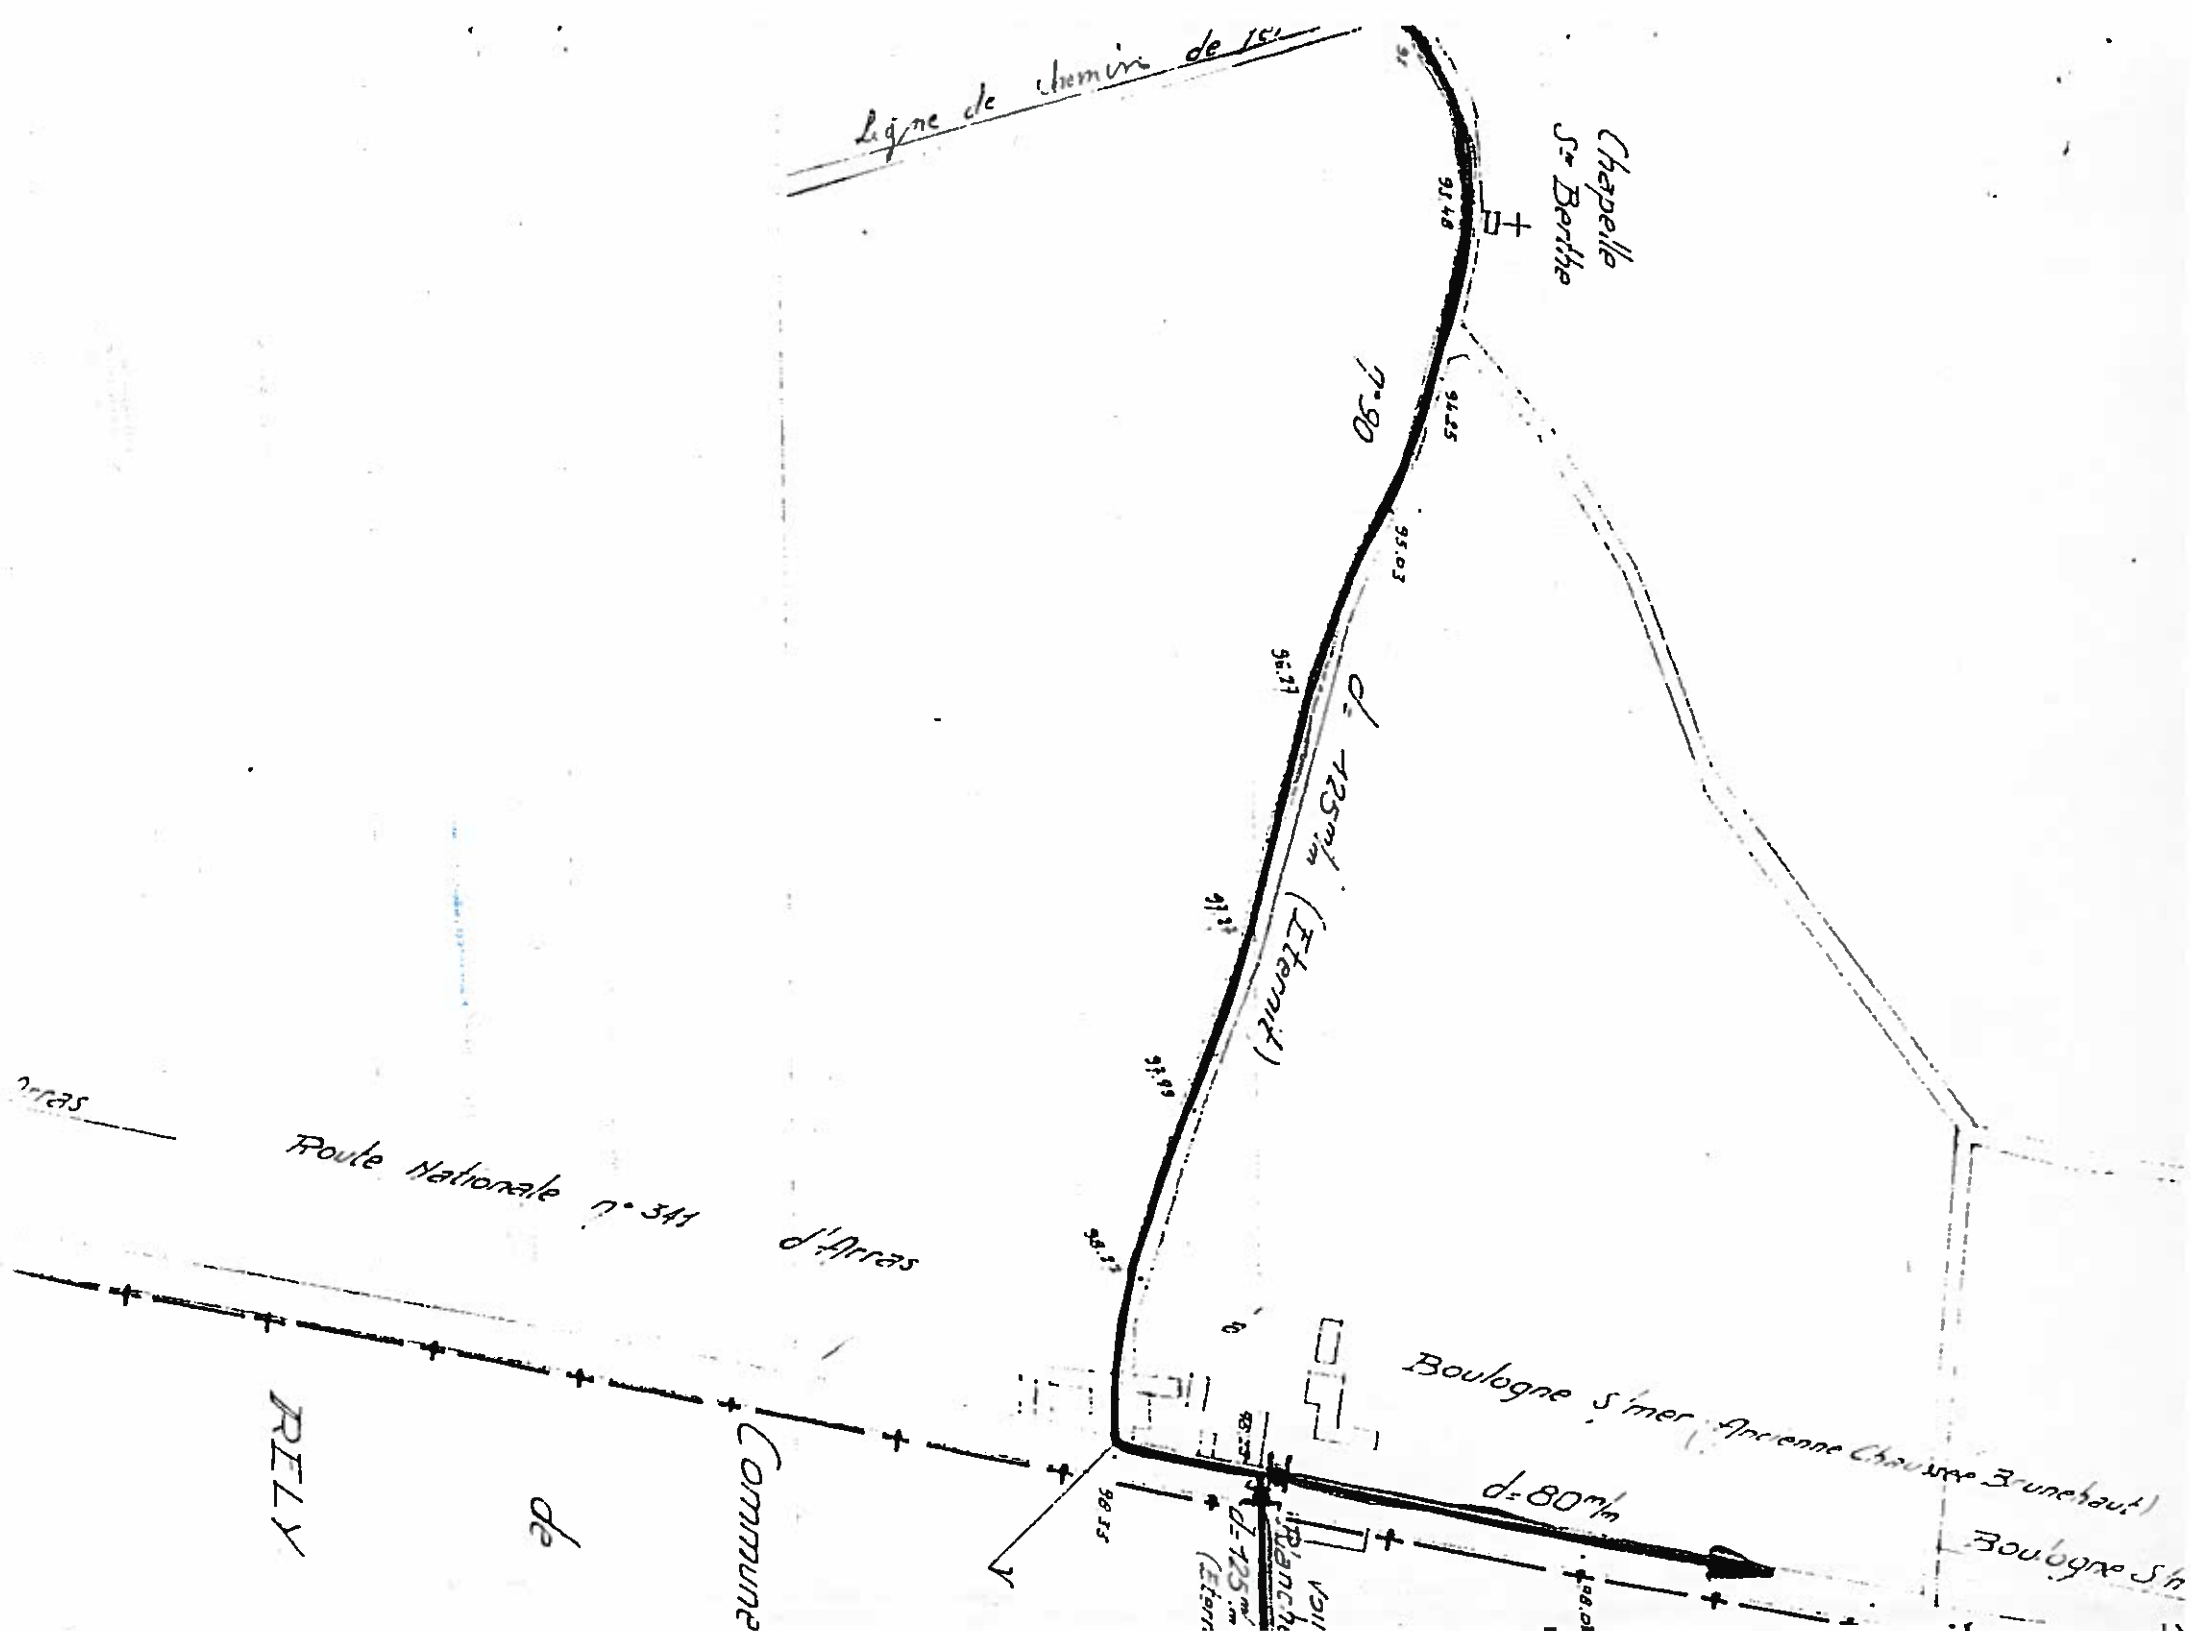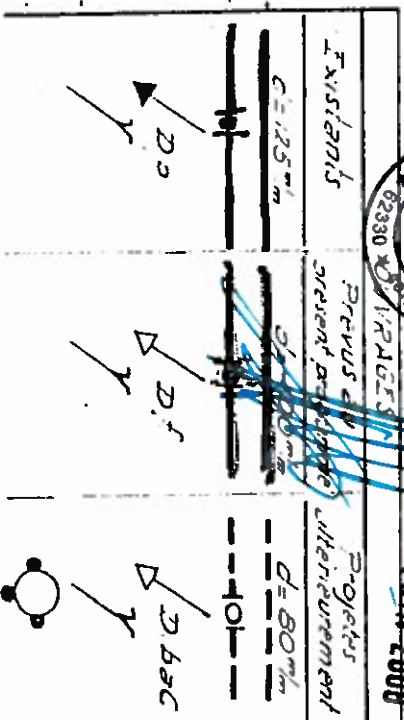

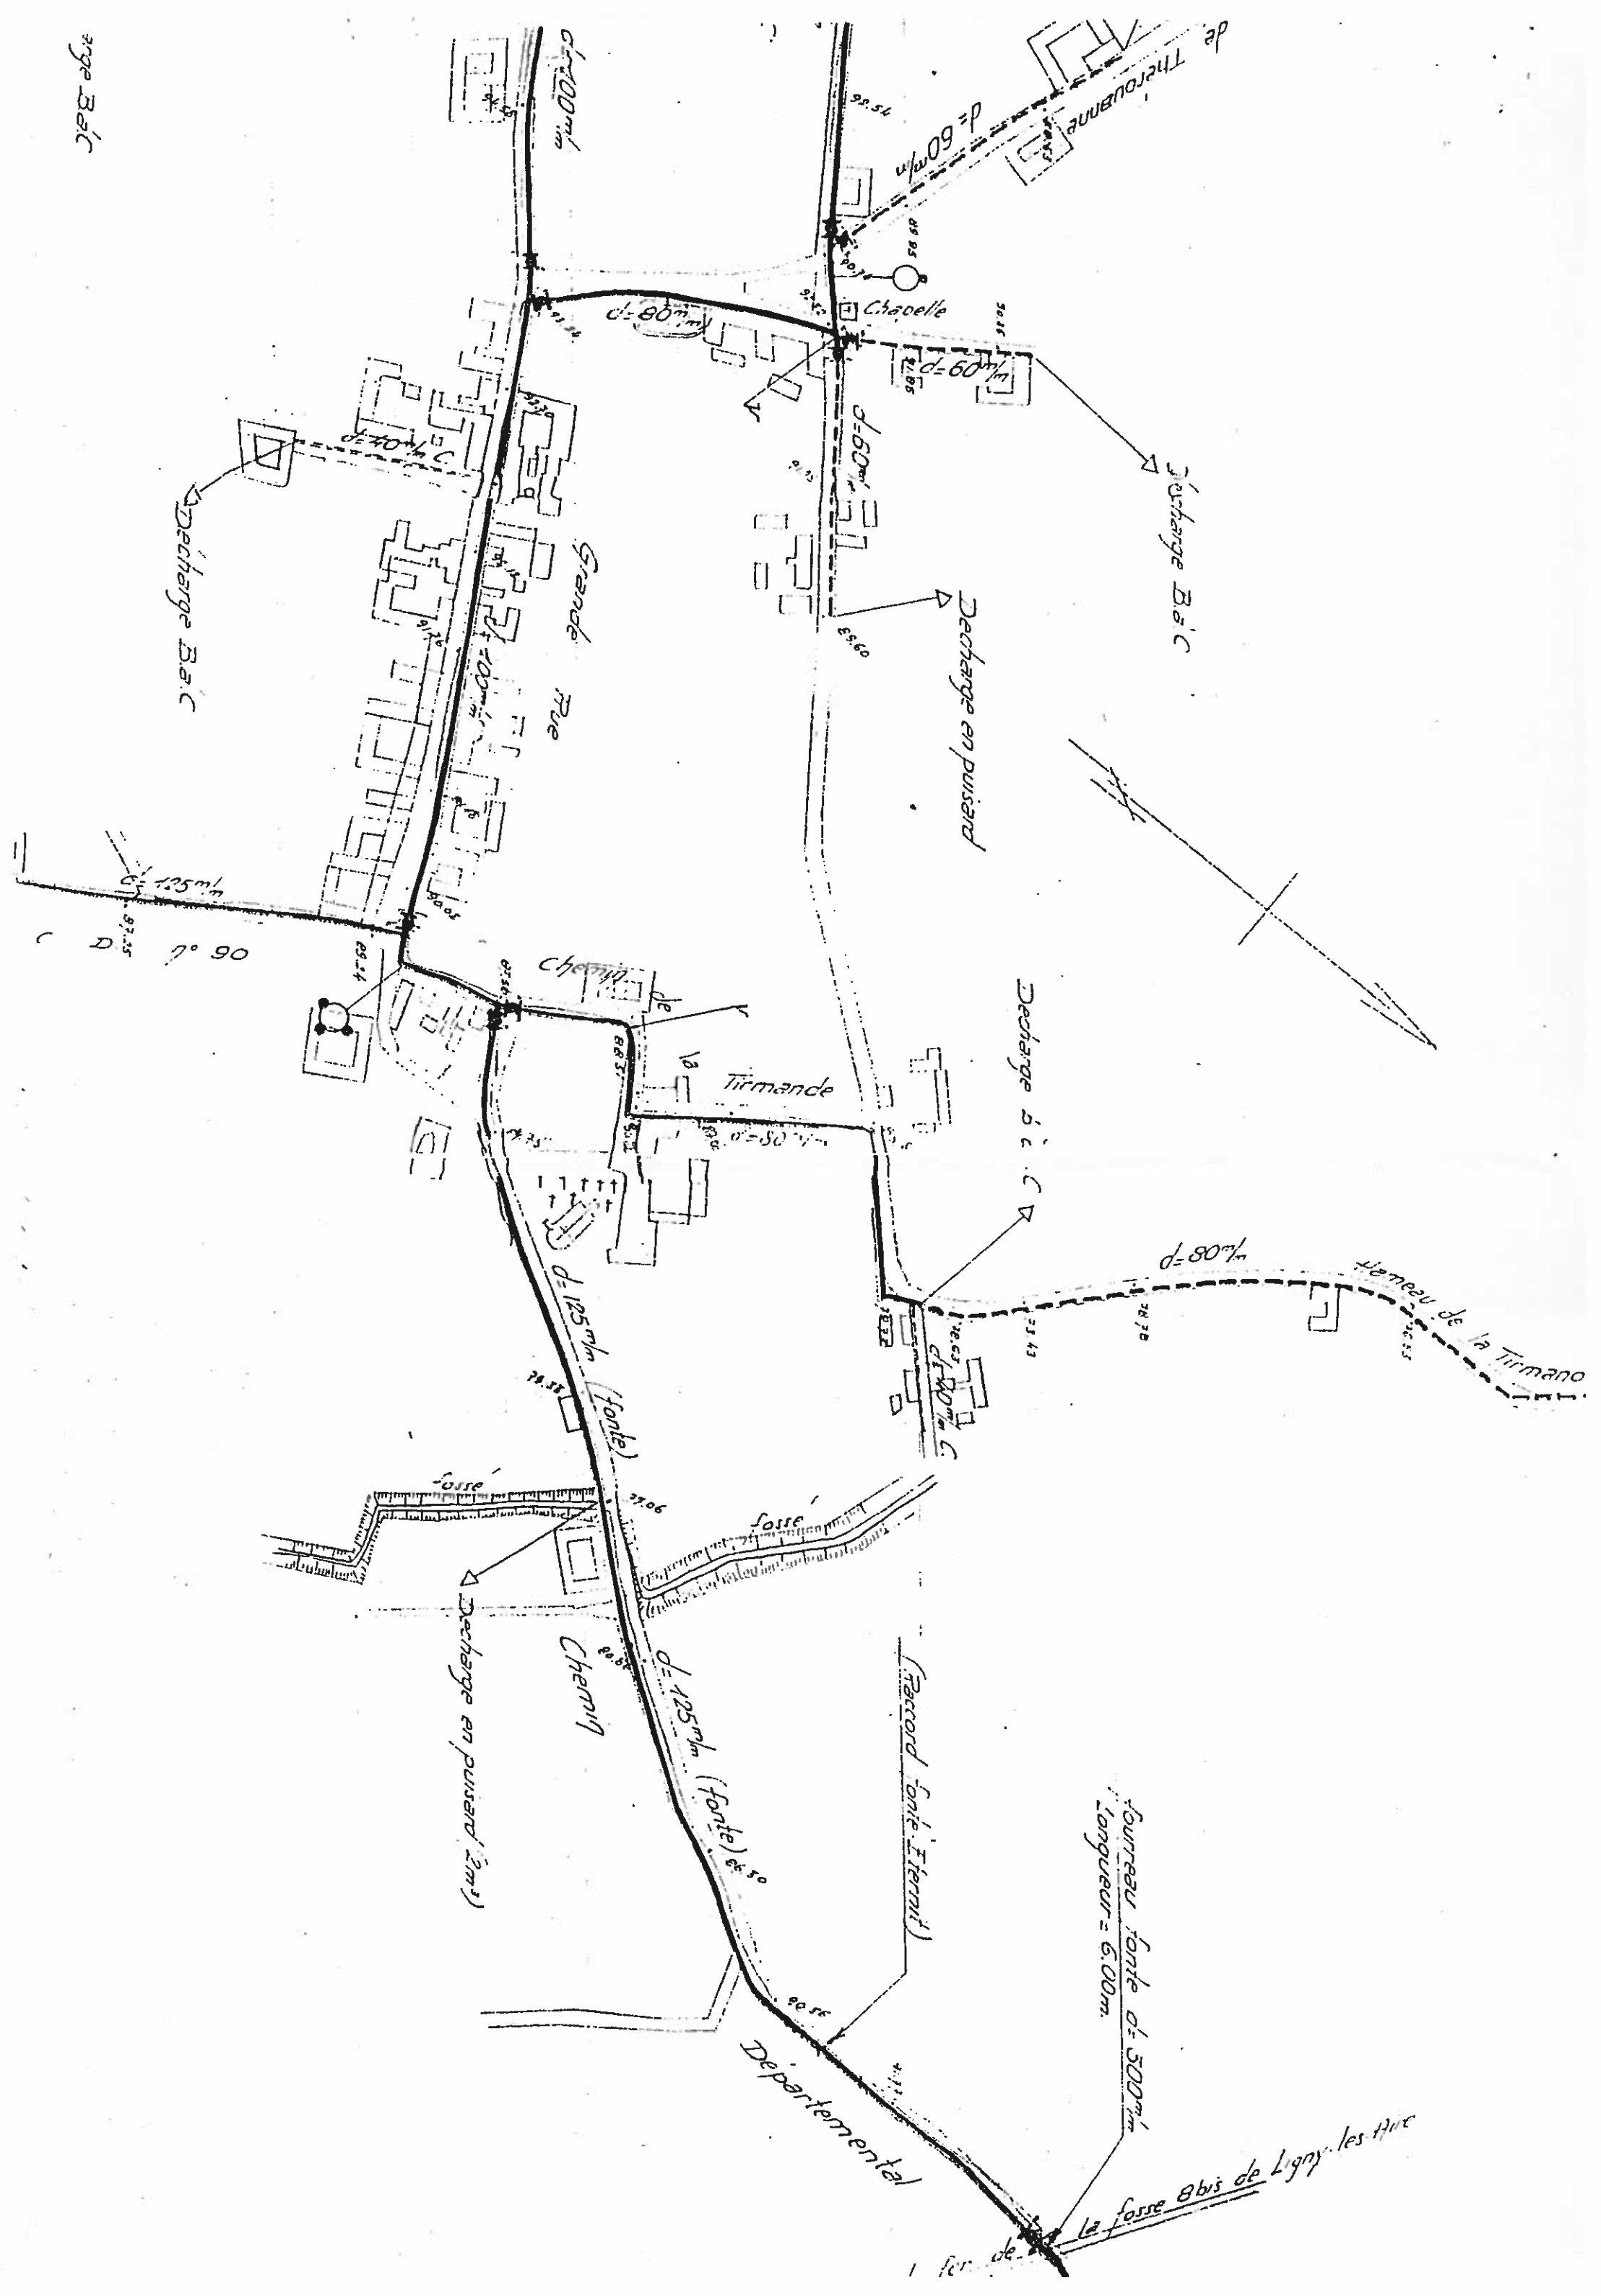

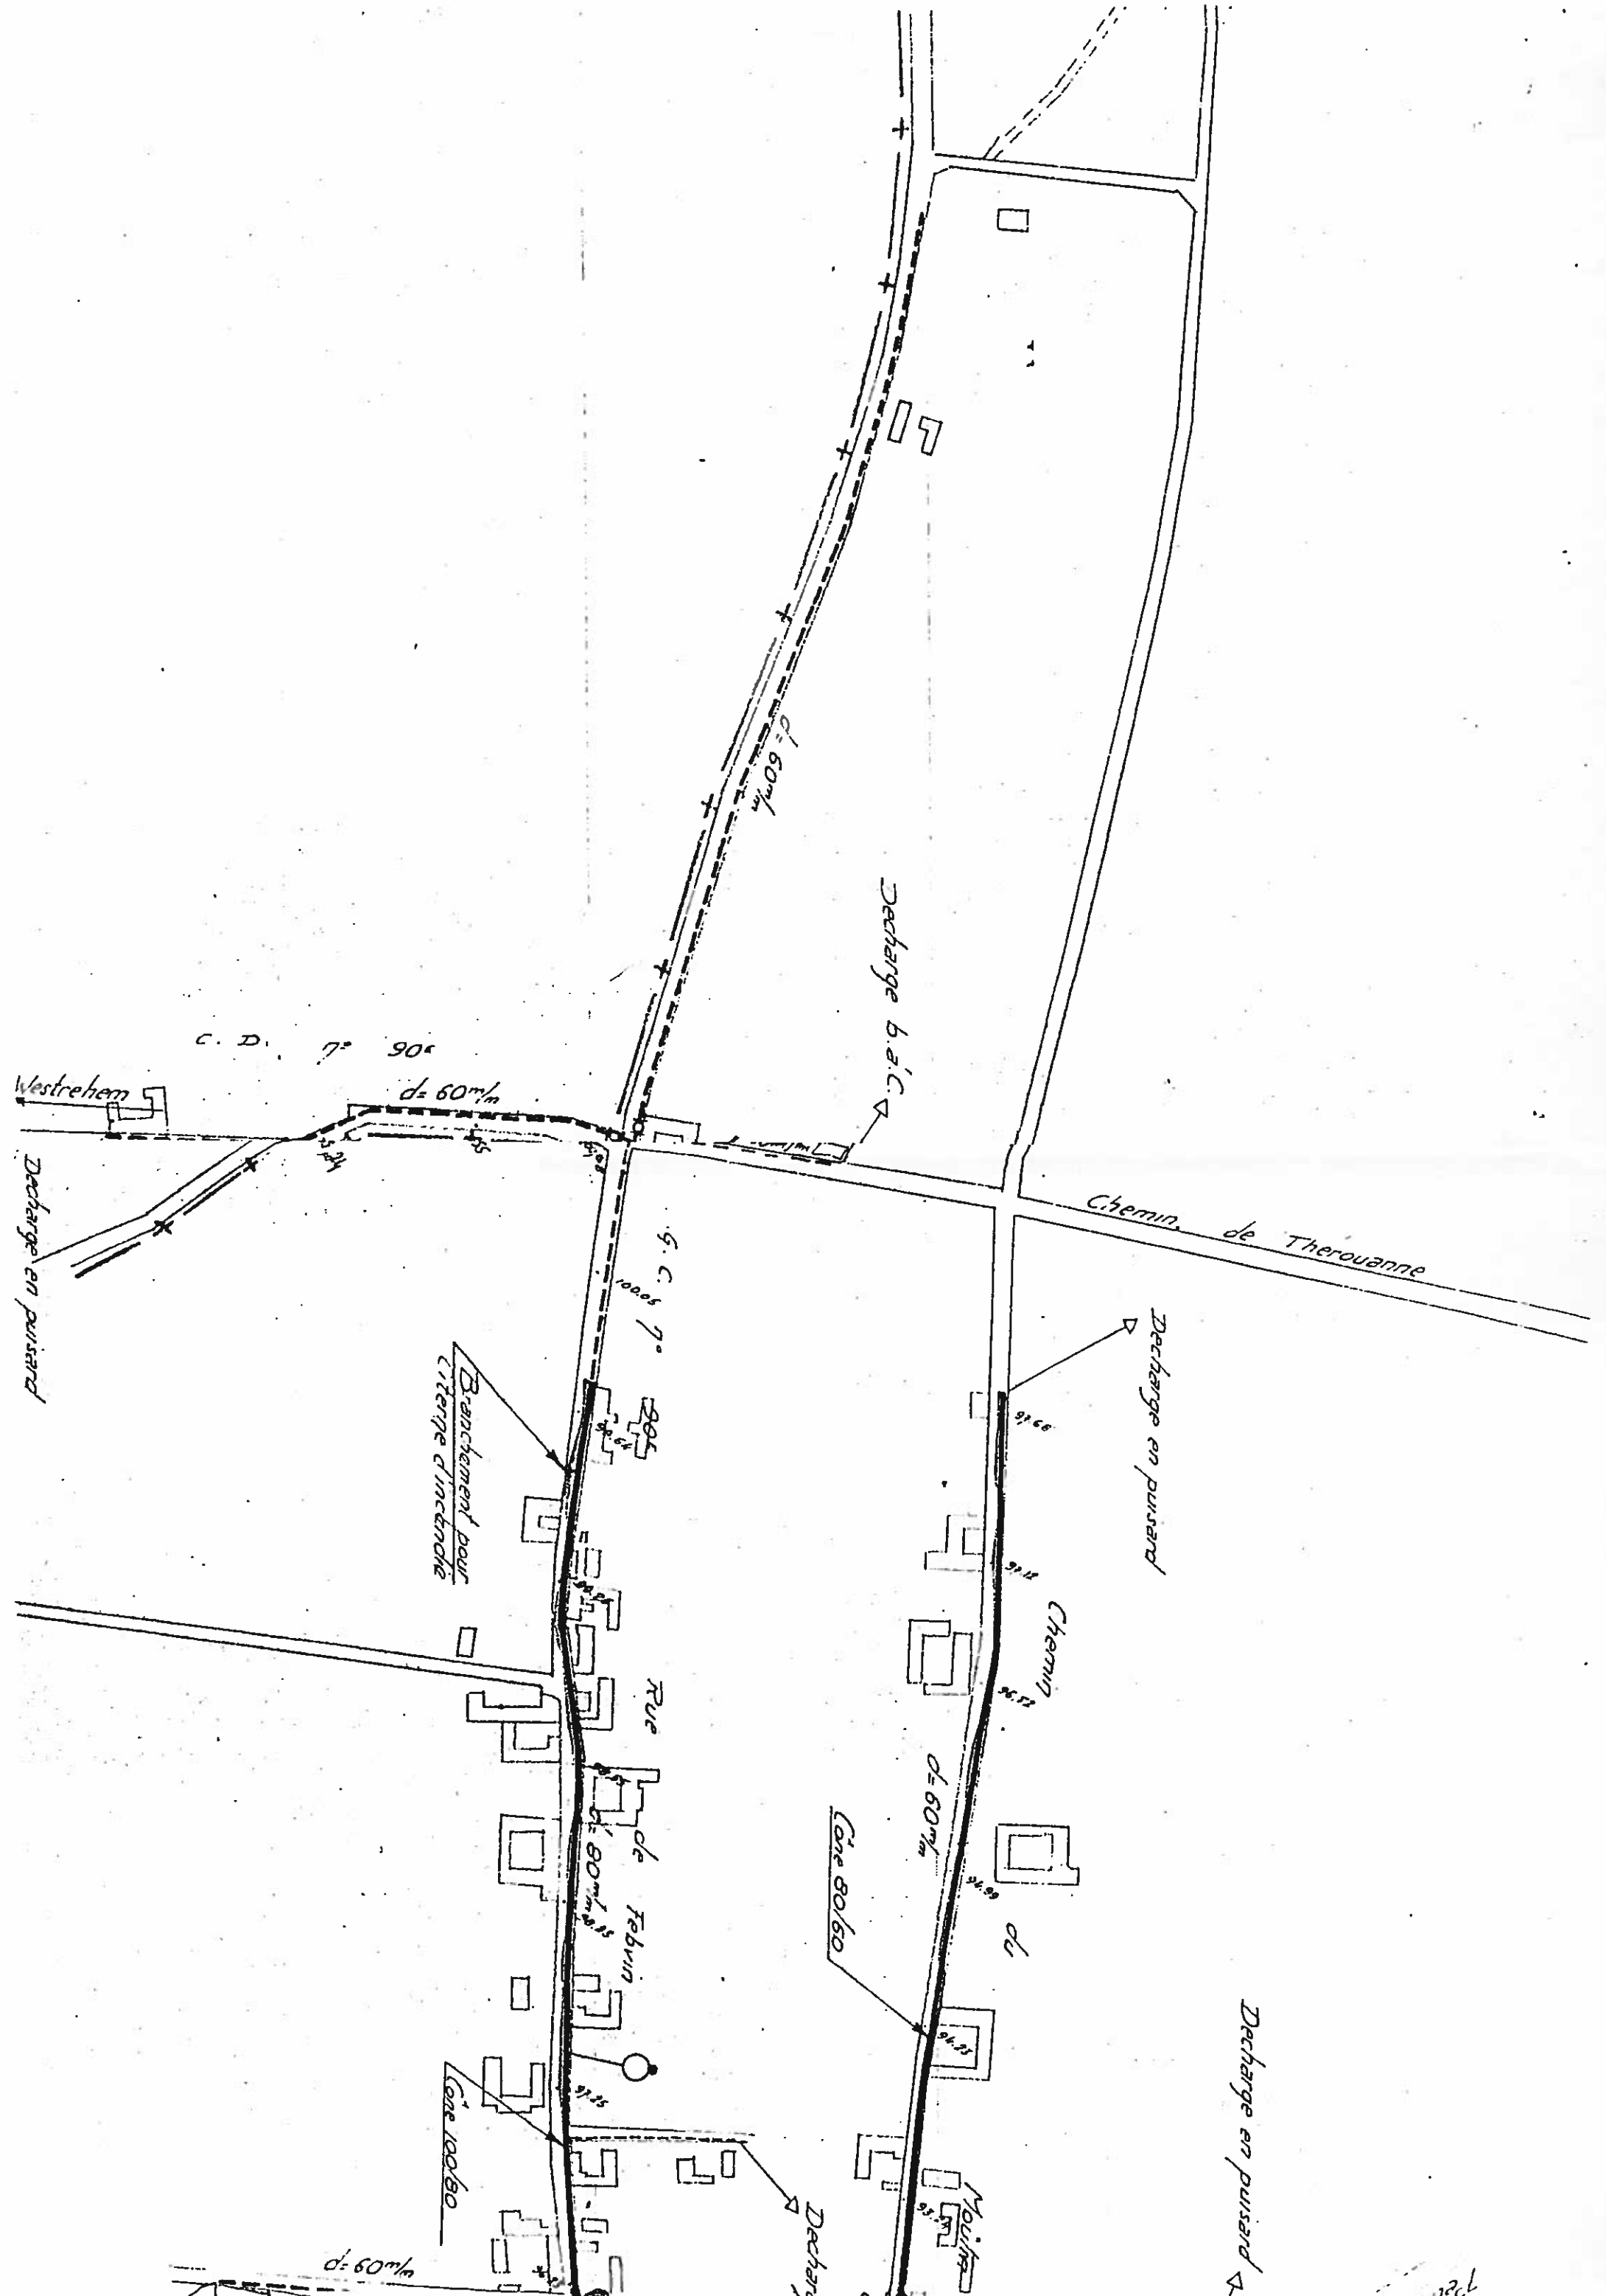

Syndicat Intercommunal de la Région de
St Hylaire - Cottes

ETABLISSEMENT D'UNE DISTRIBUTION D'EAU

Hameau
de la

TIRMANDE


PLAN DES CANALISATIONS

3^e Division - 2^e Bureau.
Vu et approuvé
ARRAS, le 23 mars 1960
Pour le Préfet
Le Chef de Division Délégué
suit la signature.

ECHELLE 1/2500

TRAVAUX DU PROGRAMME 1959

LEGENDE

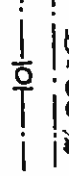
Ouvrages		
Existant	Prévu au présent programme	Projétés ultérieurement
 D = 80 ^{cm} / _m D.P.	 D = 60 ^{cm} / _m D.P.	 D = 60 ^{cm} / _m D.bac


Canalisation et diamètre
Régime vanné
Décharge
D.P. en puits
D.P. en fosse
D.bac sous bac

Vu et approuvé
Le Président du Syndicat
signé : DECROIX


POUR COPIE CONFORME
LE PRÉSIDENT

Dressé par A. Derisbourg
Ingénieur Conseil du Syndicat
Arras, le 31 Octobre 1959

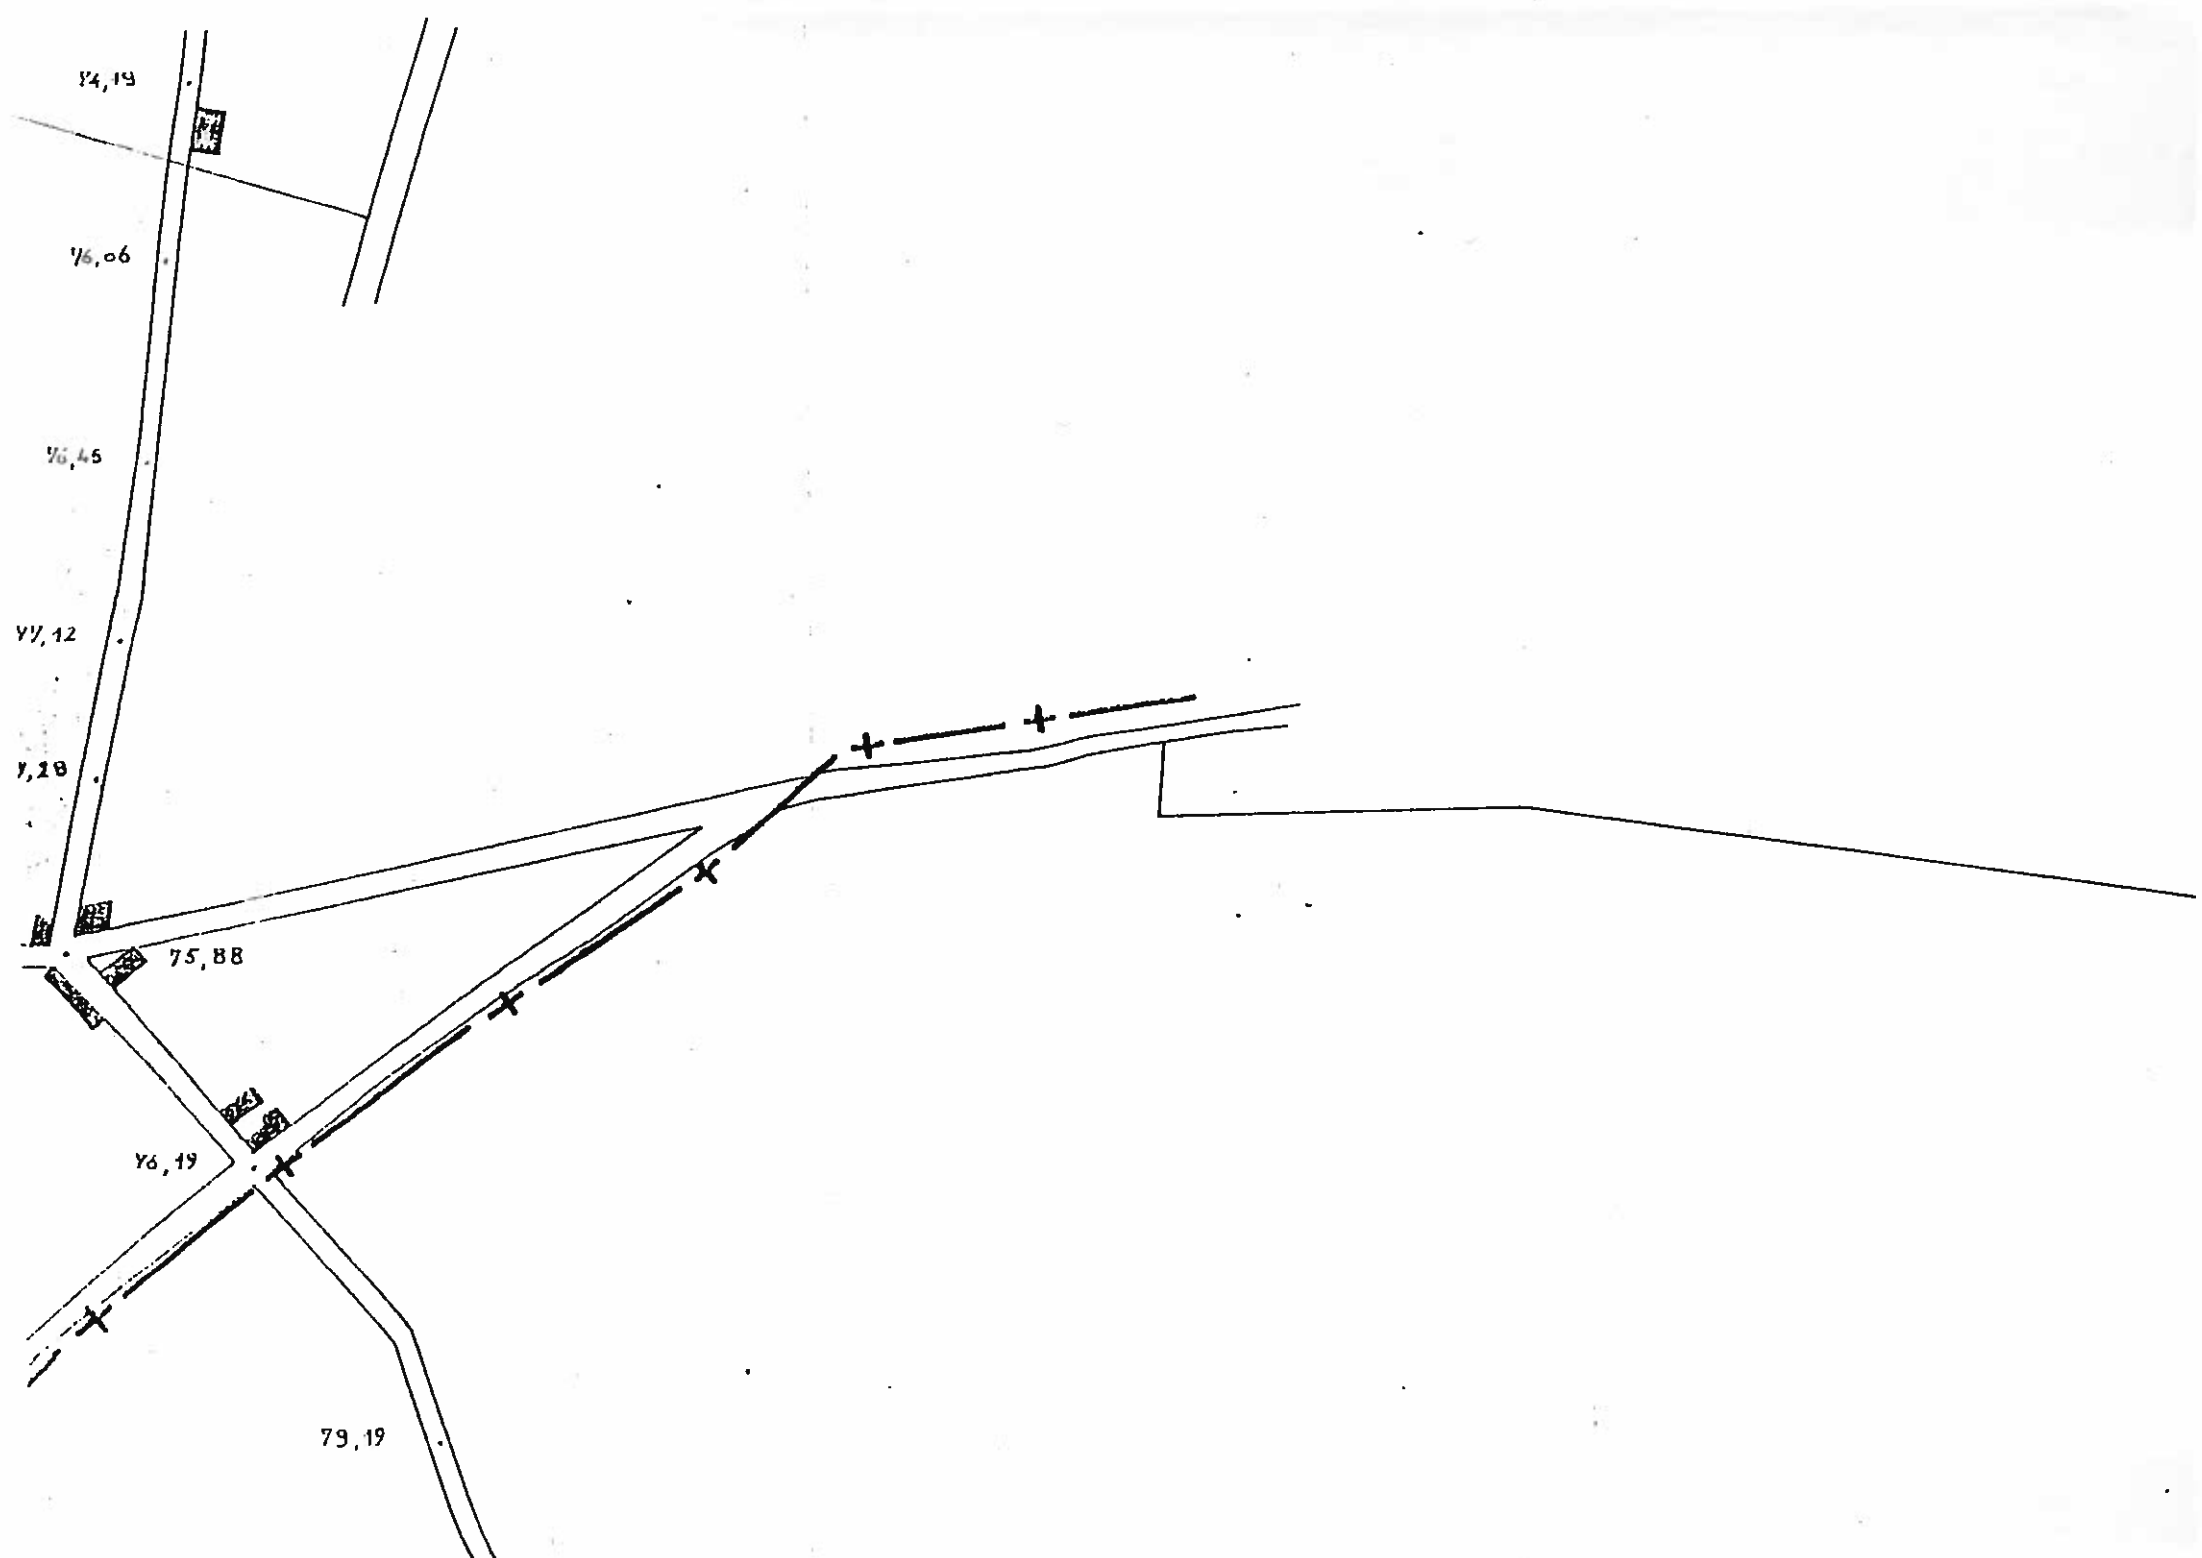

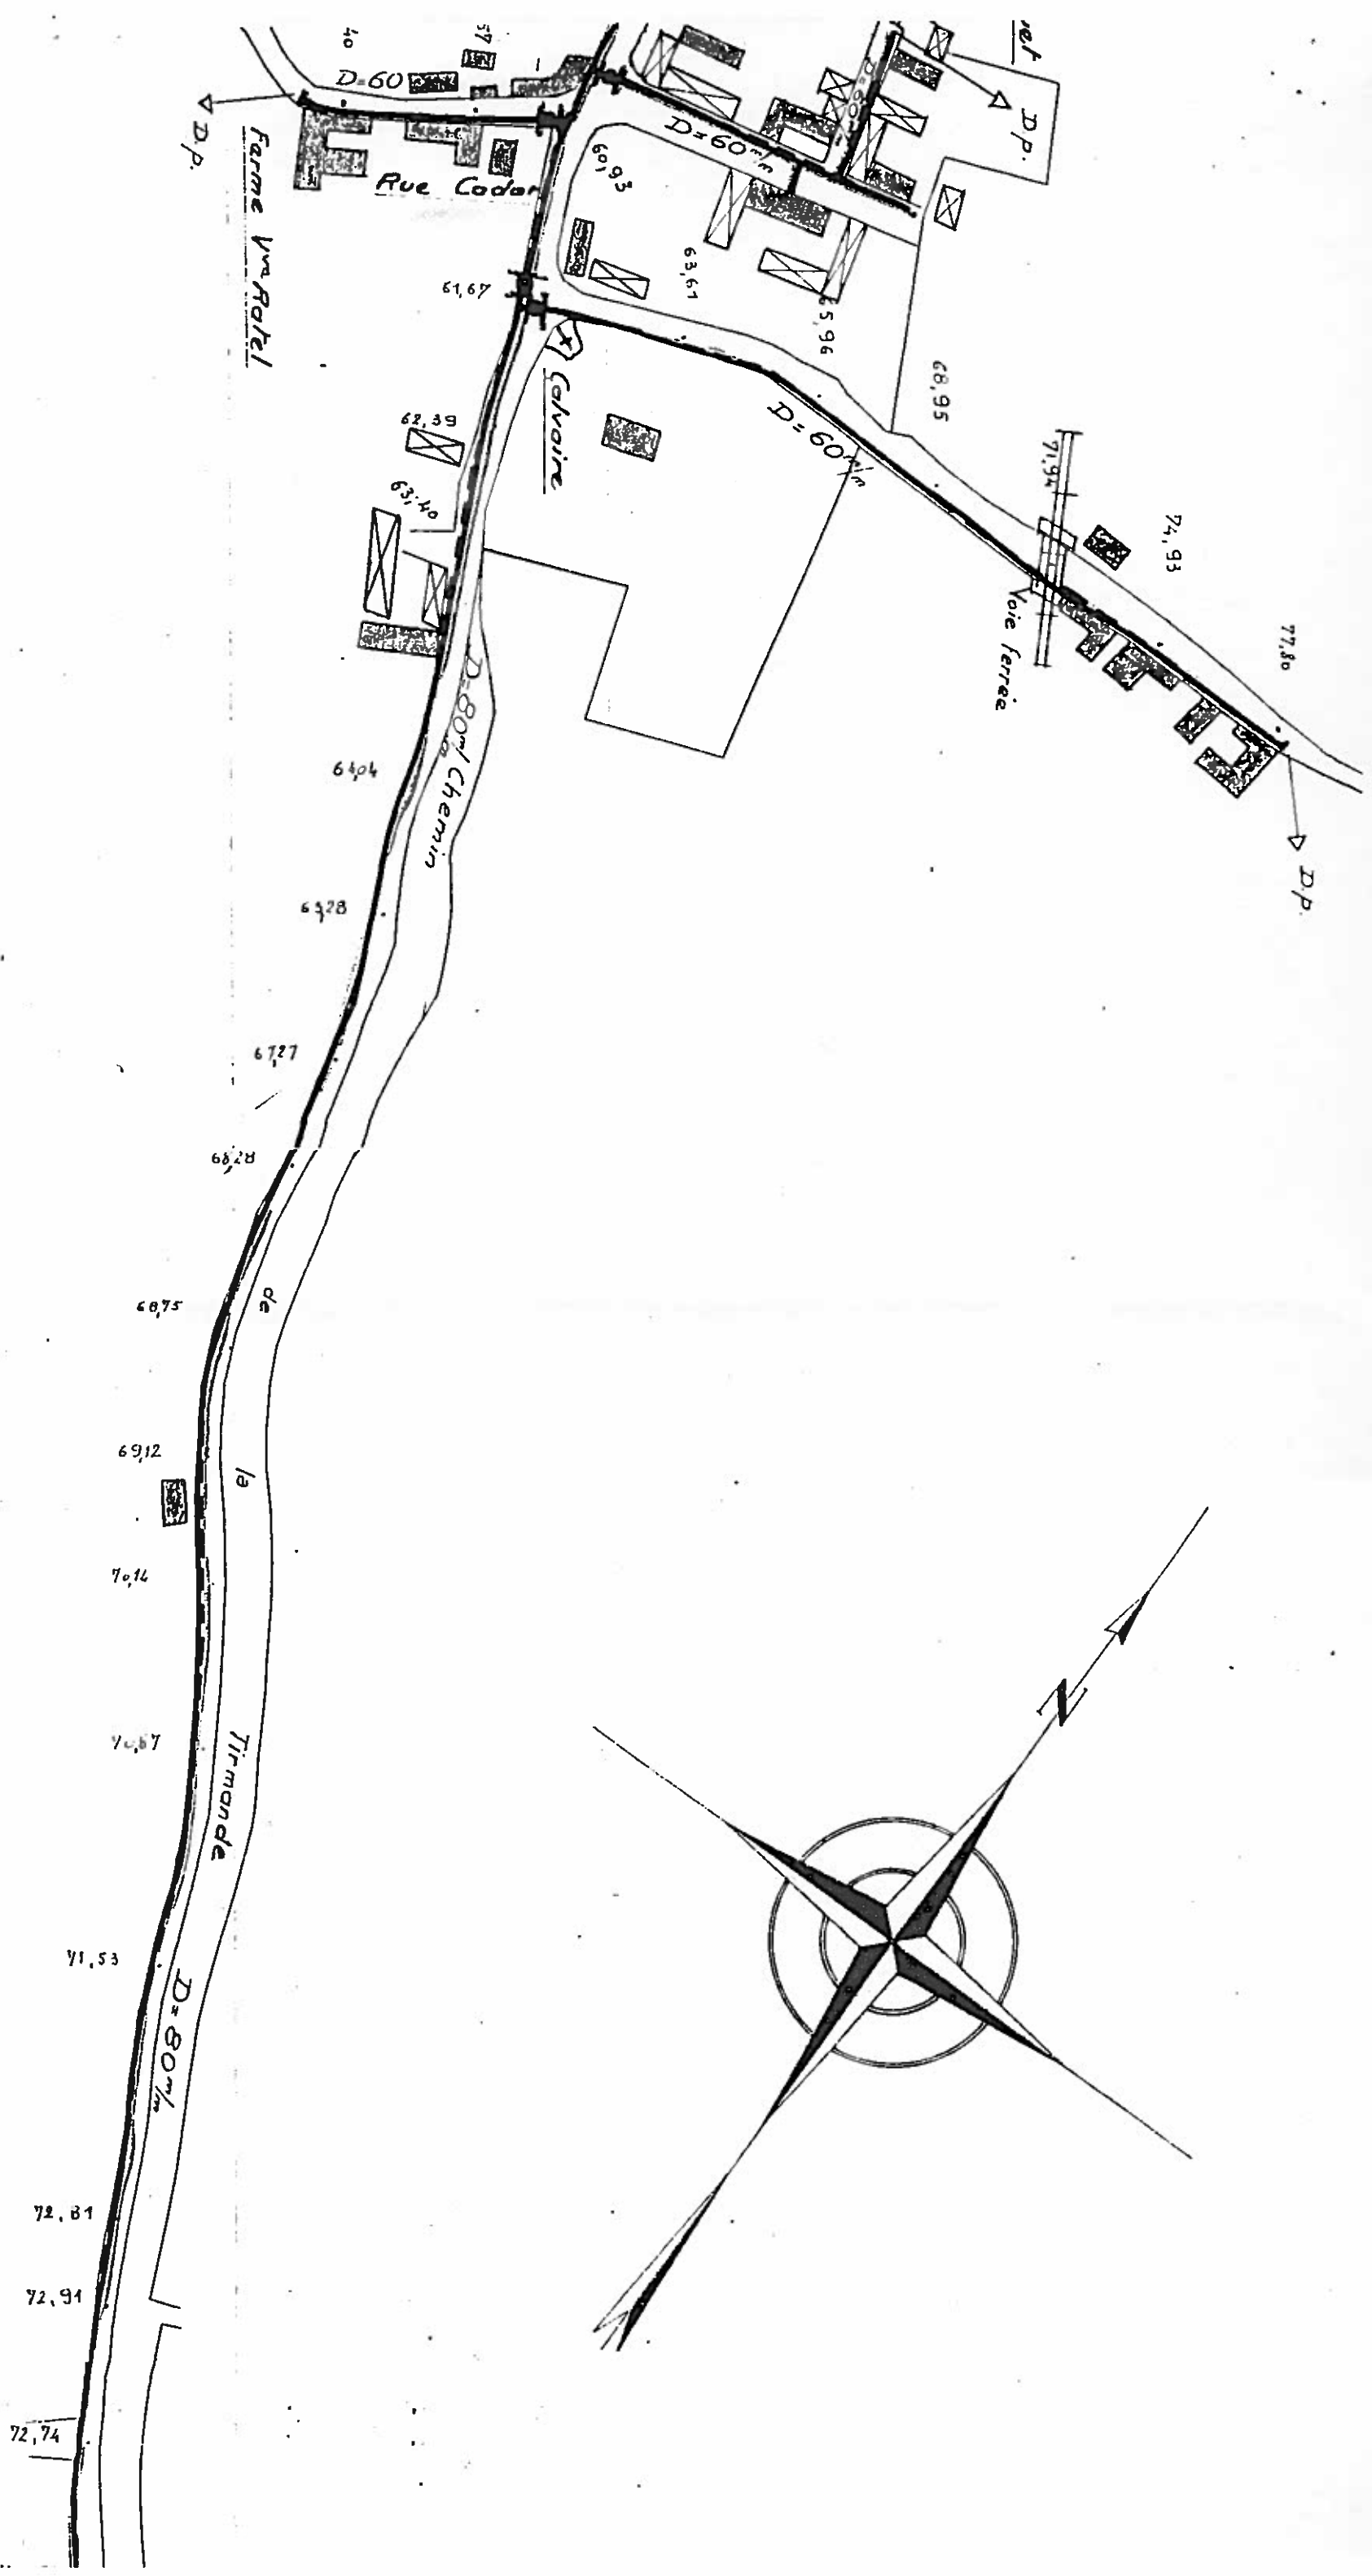

Producteur de...

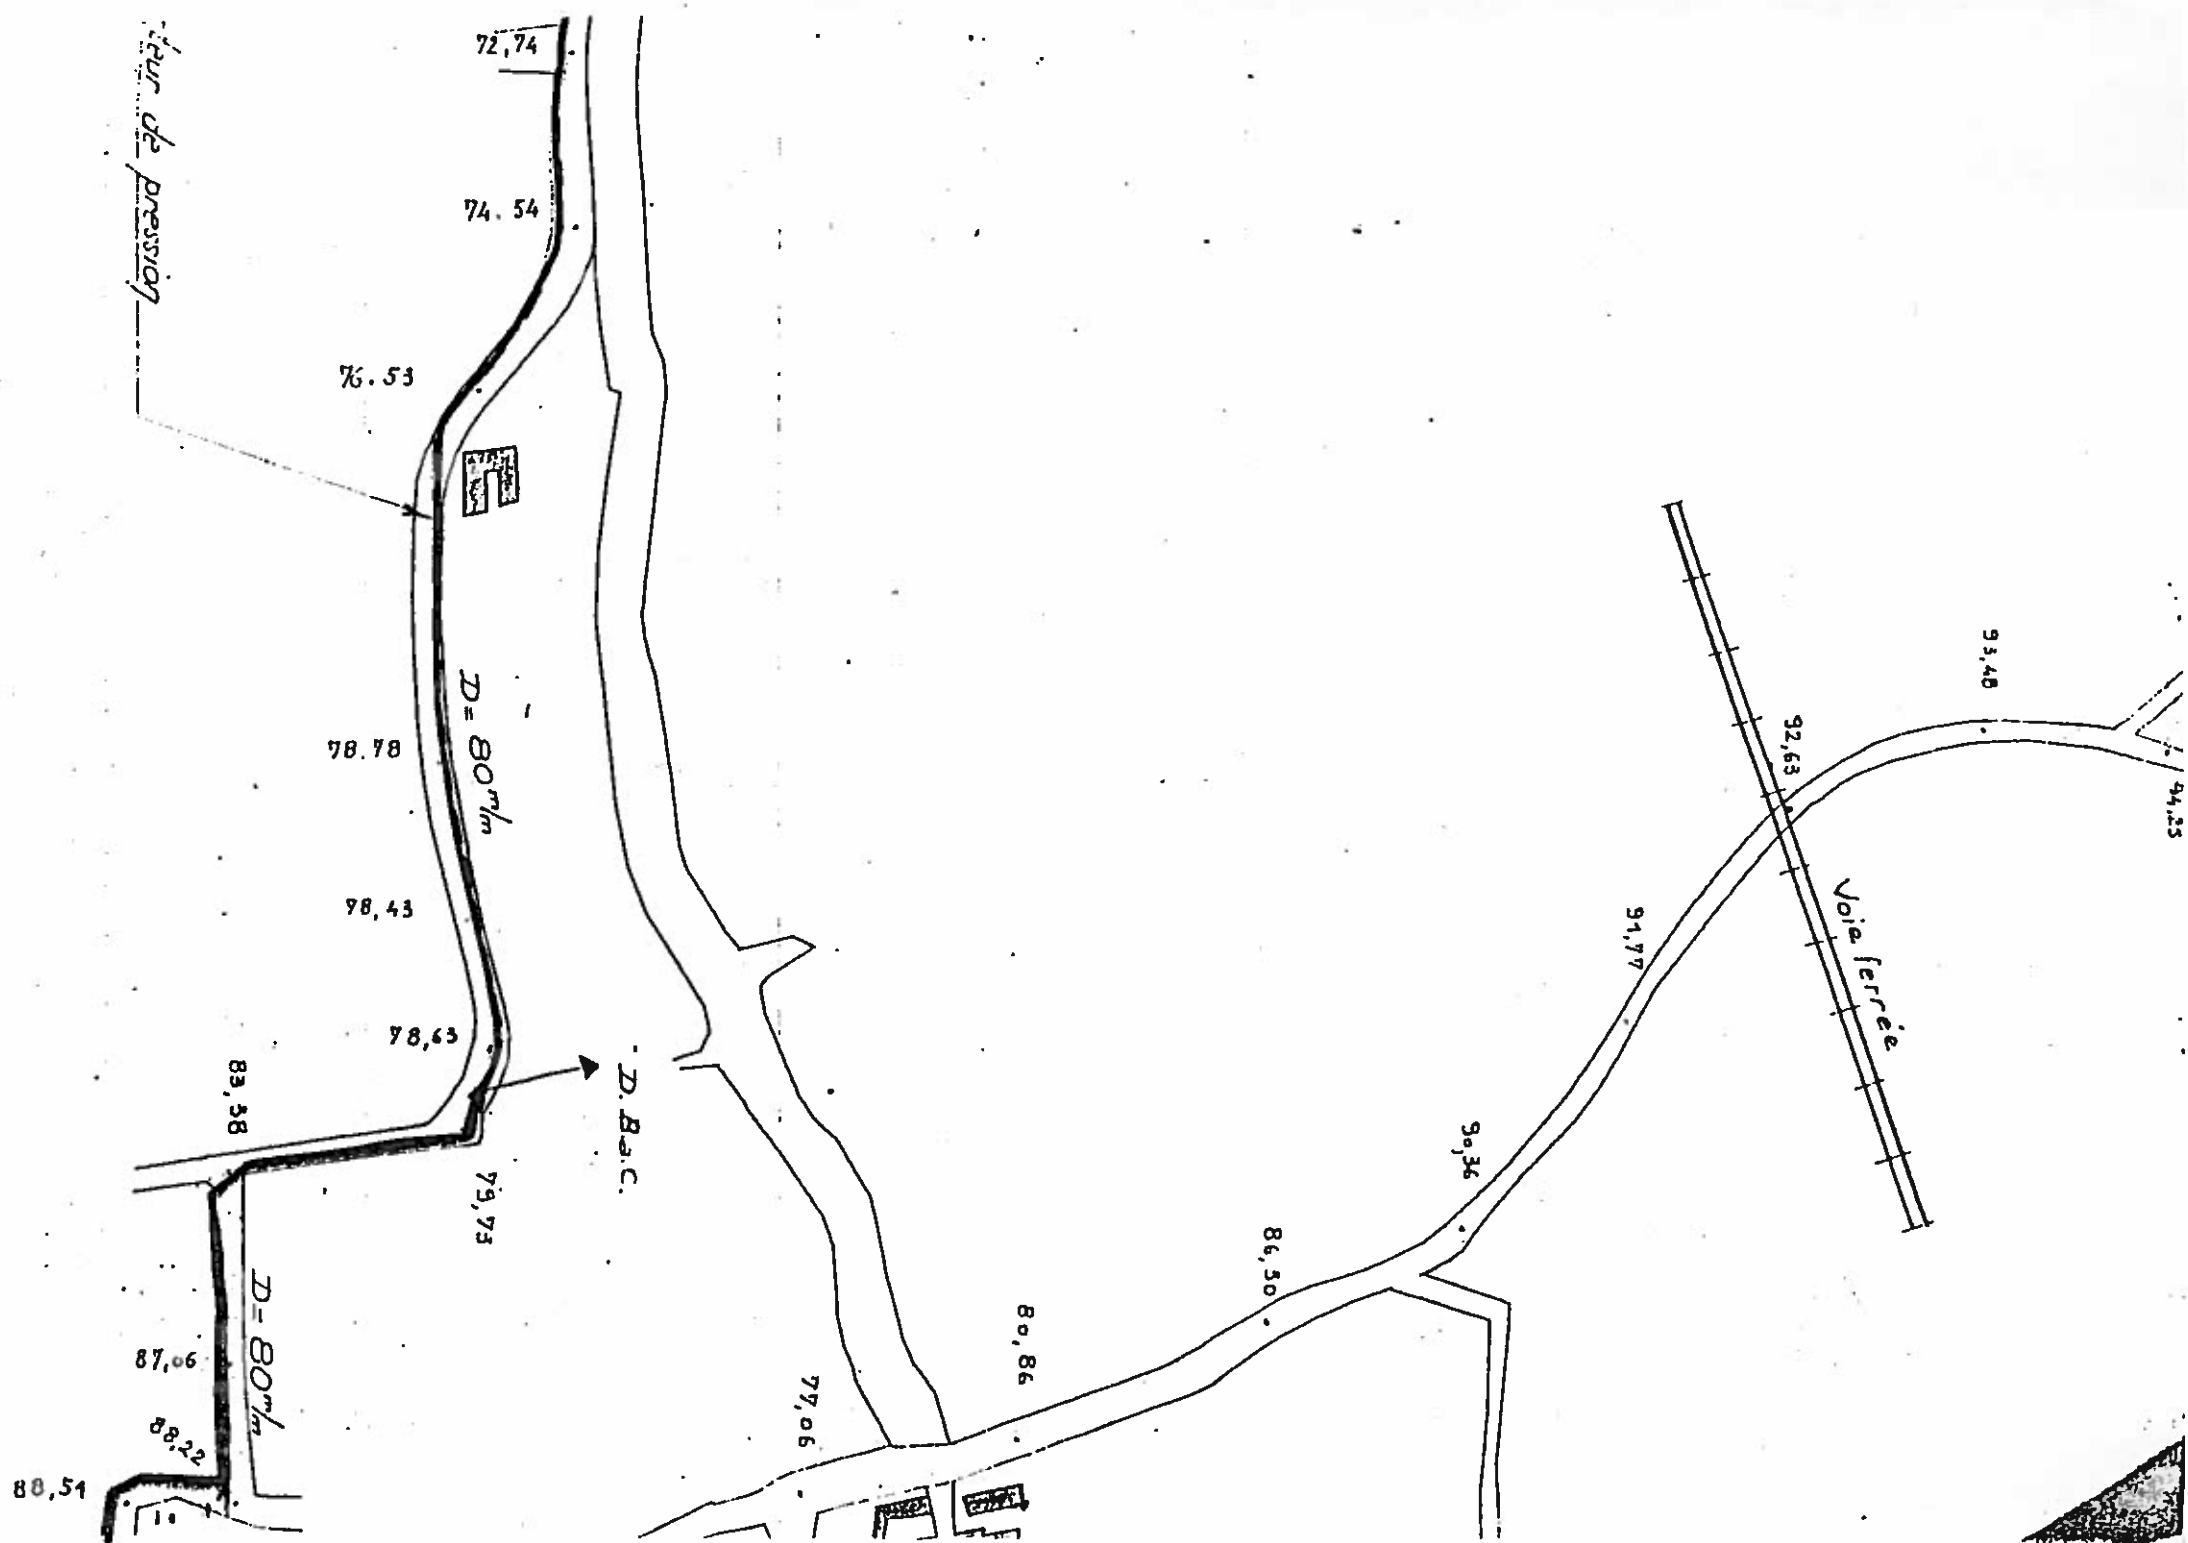



REGION FLANDRES
ARTOIS PICARDIE
1 Rue de la Fondation
62037 ANNOUIN Cedex
TEL : 03.21.24.28.58
FAX : 03.21.24.28.86

Agence de BRIAY
440 rue Christian et Herve Boullet
62702 BRIAY LA BUSSIÈRE
TEL : 03.21.52.99.61
FAX : 03.21.52.99.79


S.I. NORRENT-FONTES

MAZINGHEM

Réseau de distribution
d'eau potable

REQUIS 30 JAN 2009

VO ET ADOPTÉ CONFORMEMENT
à LA DÉLIBÉRATION DU 26 JUIN 2008

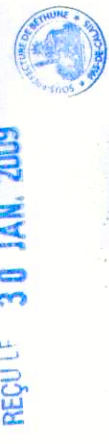

MODIFIÉ en date de :	ÉDITION en date de :
01 09 97	22 MAI 2002
Échelle :	Planche :
1 / 5000	1 / 1

ÉDITION LIMITÉE

LEGENDE

CONDUITE COMMUNALE



ROBINET VANE

PI 100

PI 80

Purge

Décharge

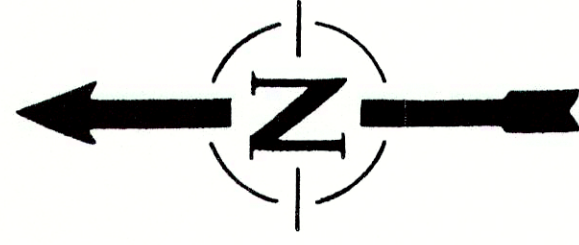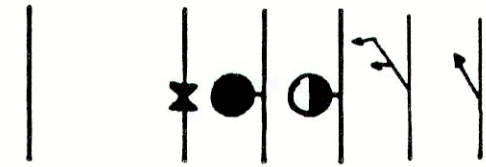


LAMBRES

MOLINGHEM

QUERNES

ROMBLY

NORRENT - FONTES

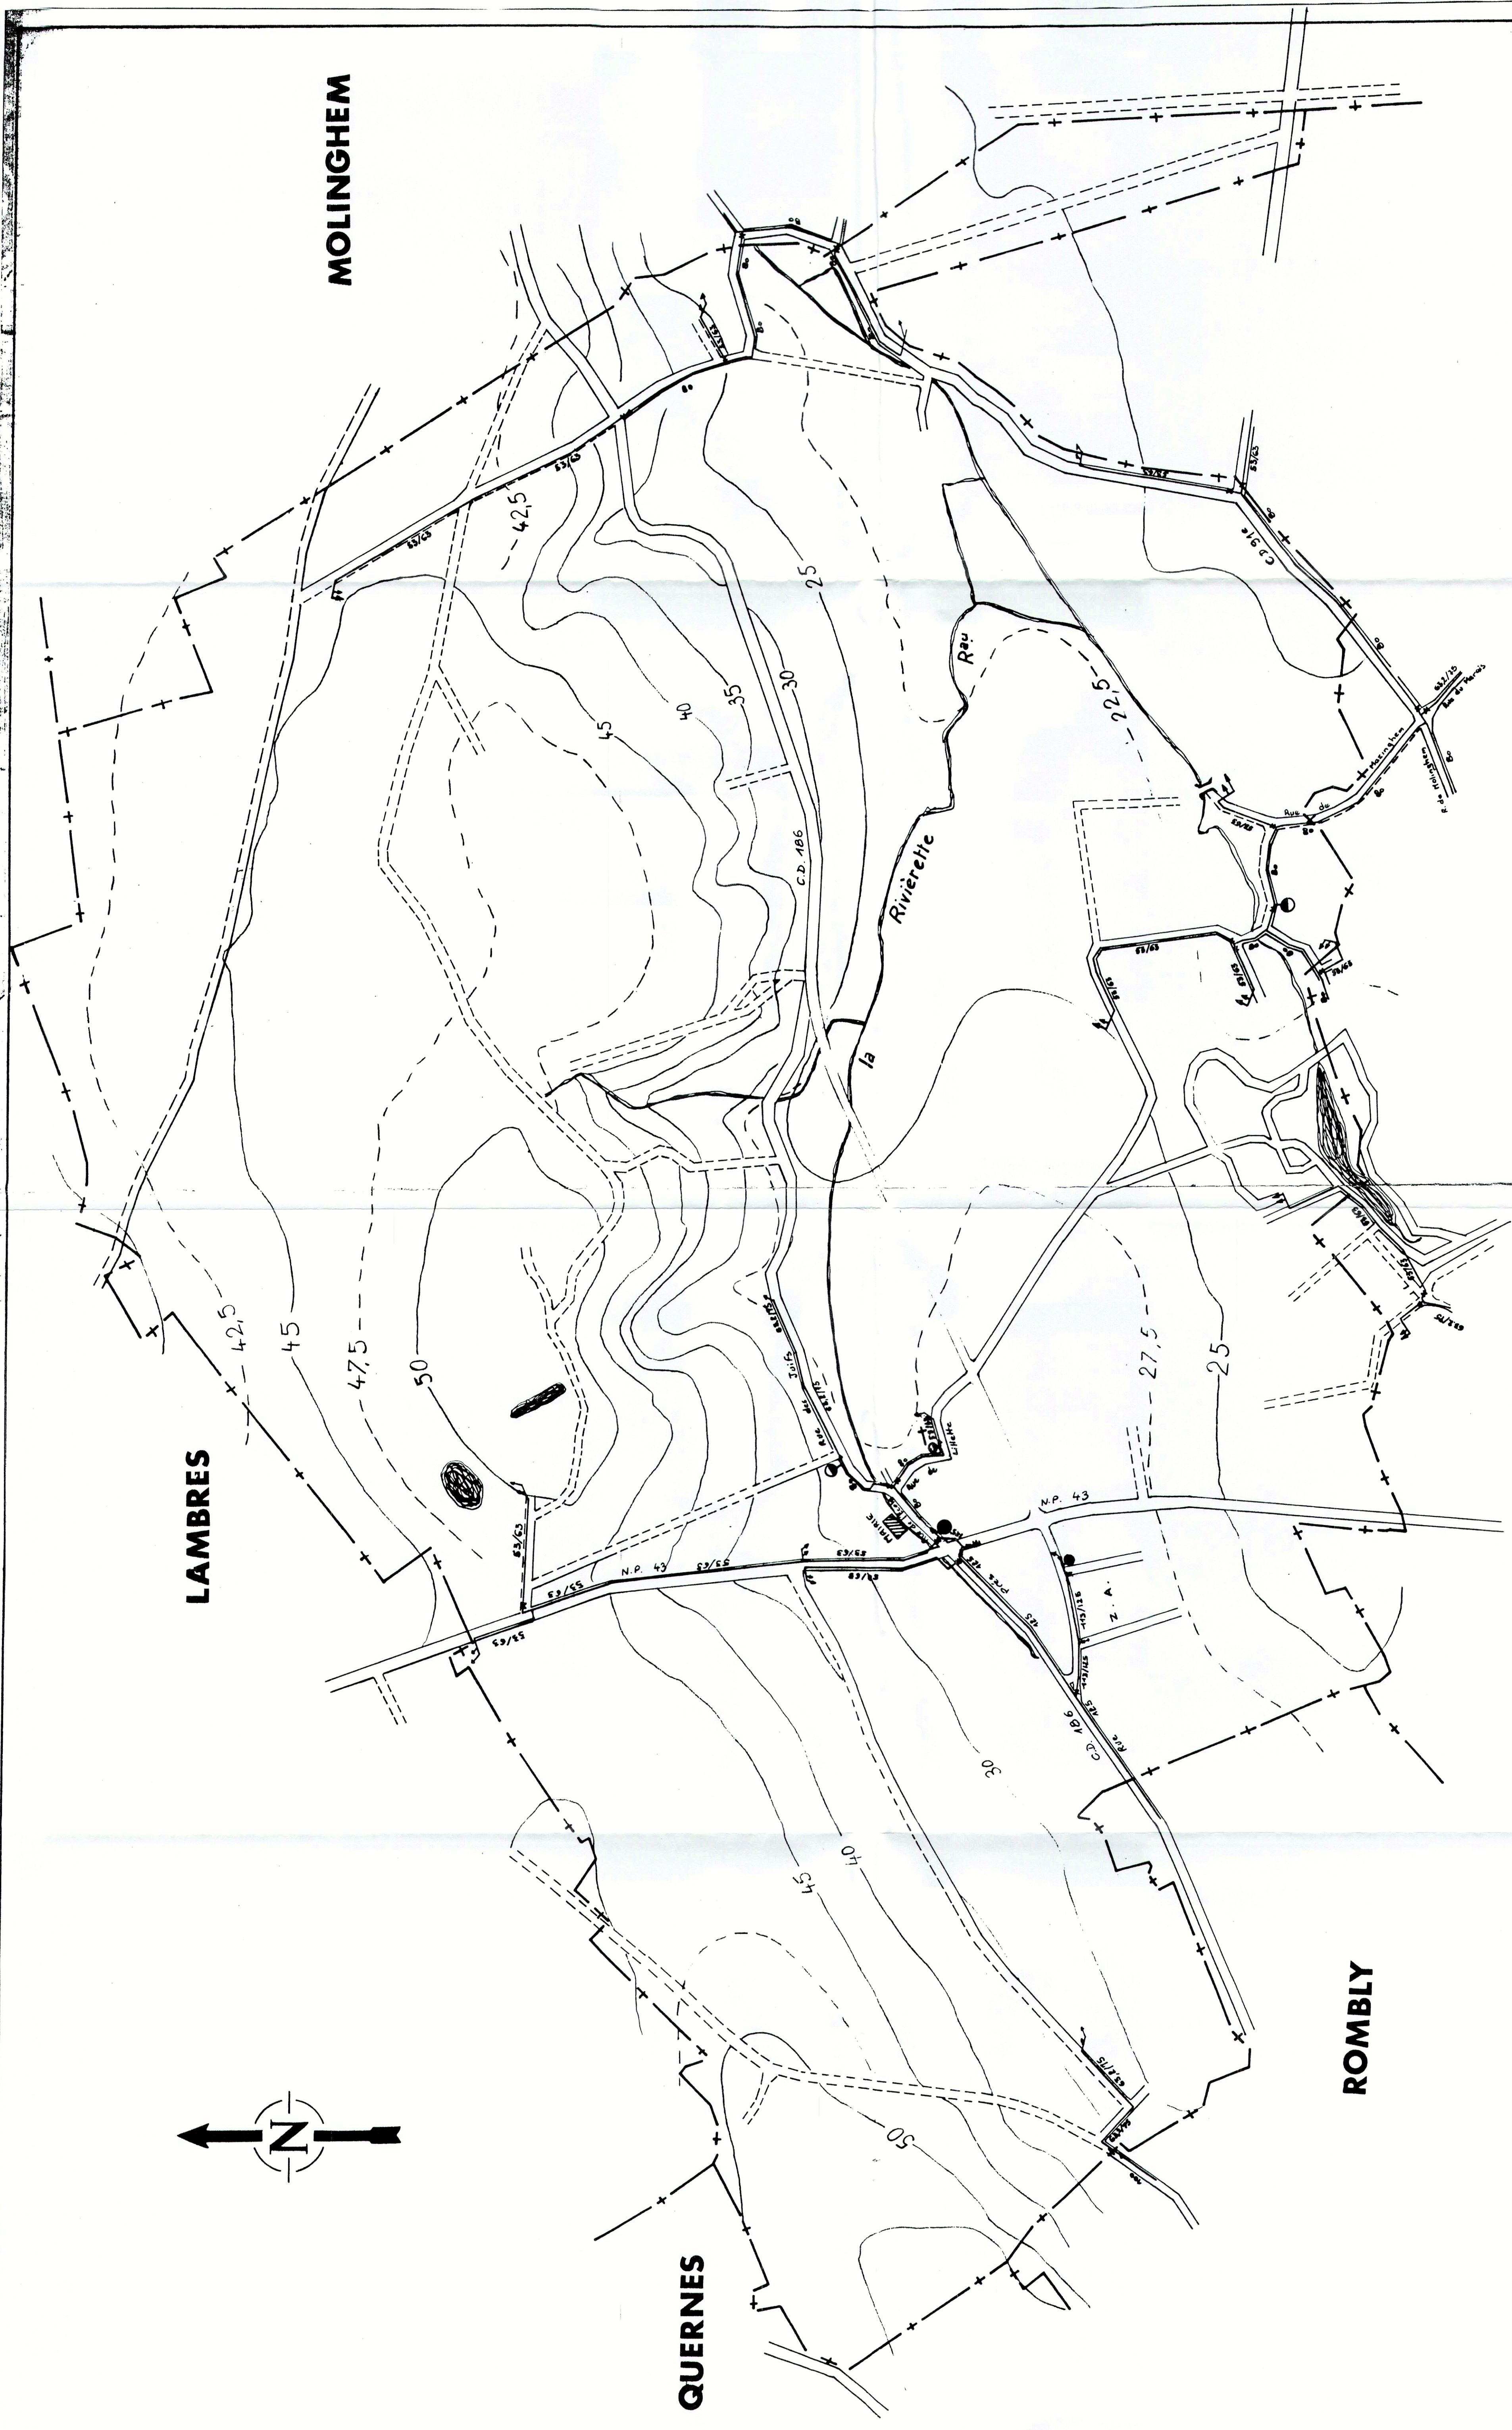



REGION FLANDRES
ARTOIS PICARDIE
1 Rue de la Fontaine
BP 641
62033 ARNAS Cedex
TEL: 03.21.24.98.98
FAX: 03.21.24.98.86

Agence de BRUAY
440 rue Christian et Honoré Bouillet
62702 BRUAY LA BUSSIÈRE
TEL: 03.21.52.99.61
FAX: 03.21.52.99.79

S.I. NORRENT FONTES

QUERNES

Réseau de distribution
d'eau potable


VU ET ADOPTÉ CONFORMÉMENT
À LA DÉLIBÉRATION DU
COMITÉ PRÉSIDENT
26 JUIN 2008

REC 30 JAN 2009



MOUPE en date du :
08 12 98
Edition en date du :
22 MAI 2002
Echelle :
1 / 5000
Planche :
1 / 1

ÉDITION LIMITÉE

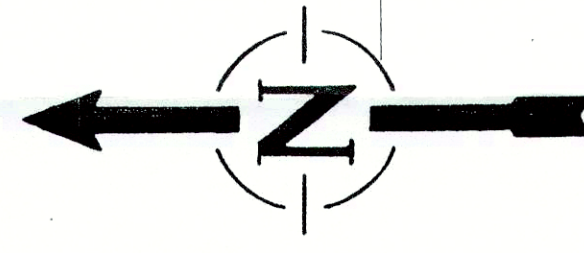

WITTERNESSE

LAMBRES

MAZINGHEM

ROMBLY

LINGHEM

LIETTRES

LEGENDE

CONDUITE COMMUNALE


ROBINET VANNE

PI 100

PI 80

Purge

Note: Les conduites de distribution
d'eau potable sont en éternit

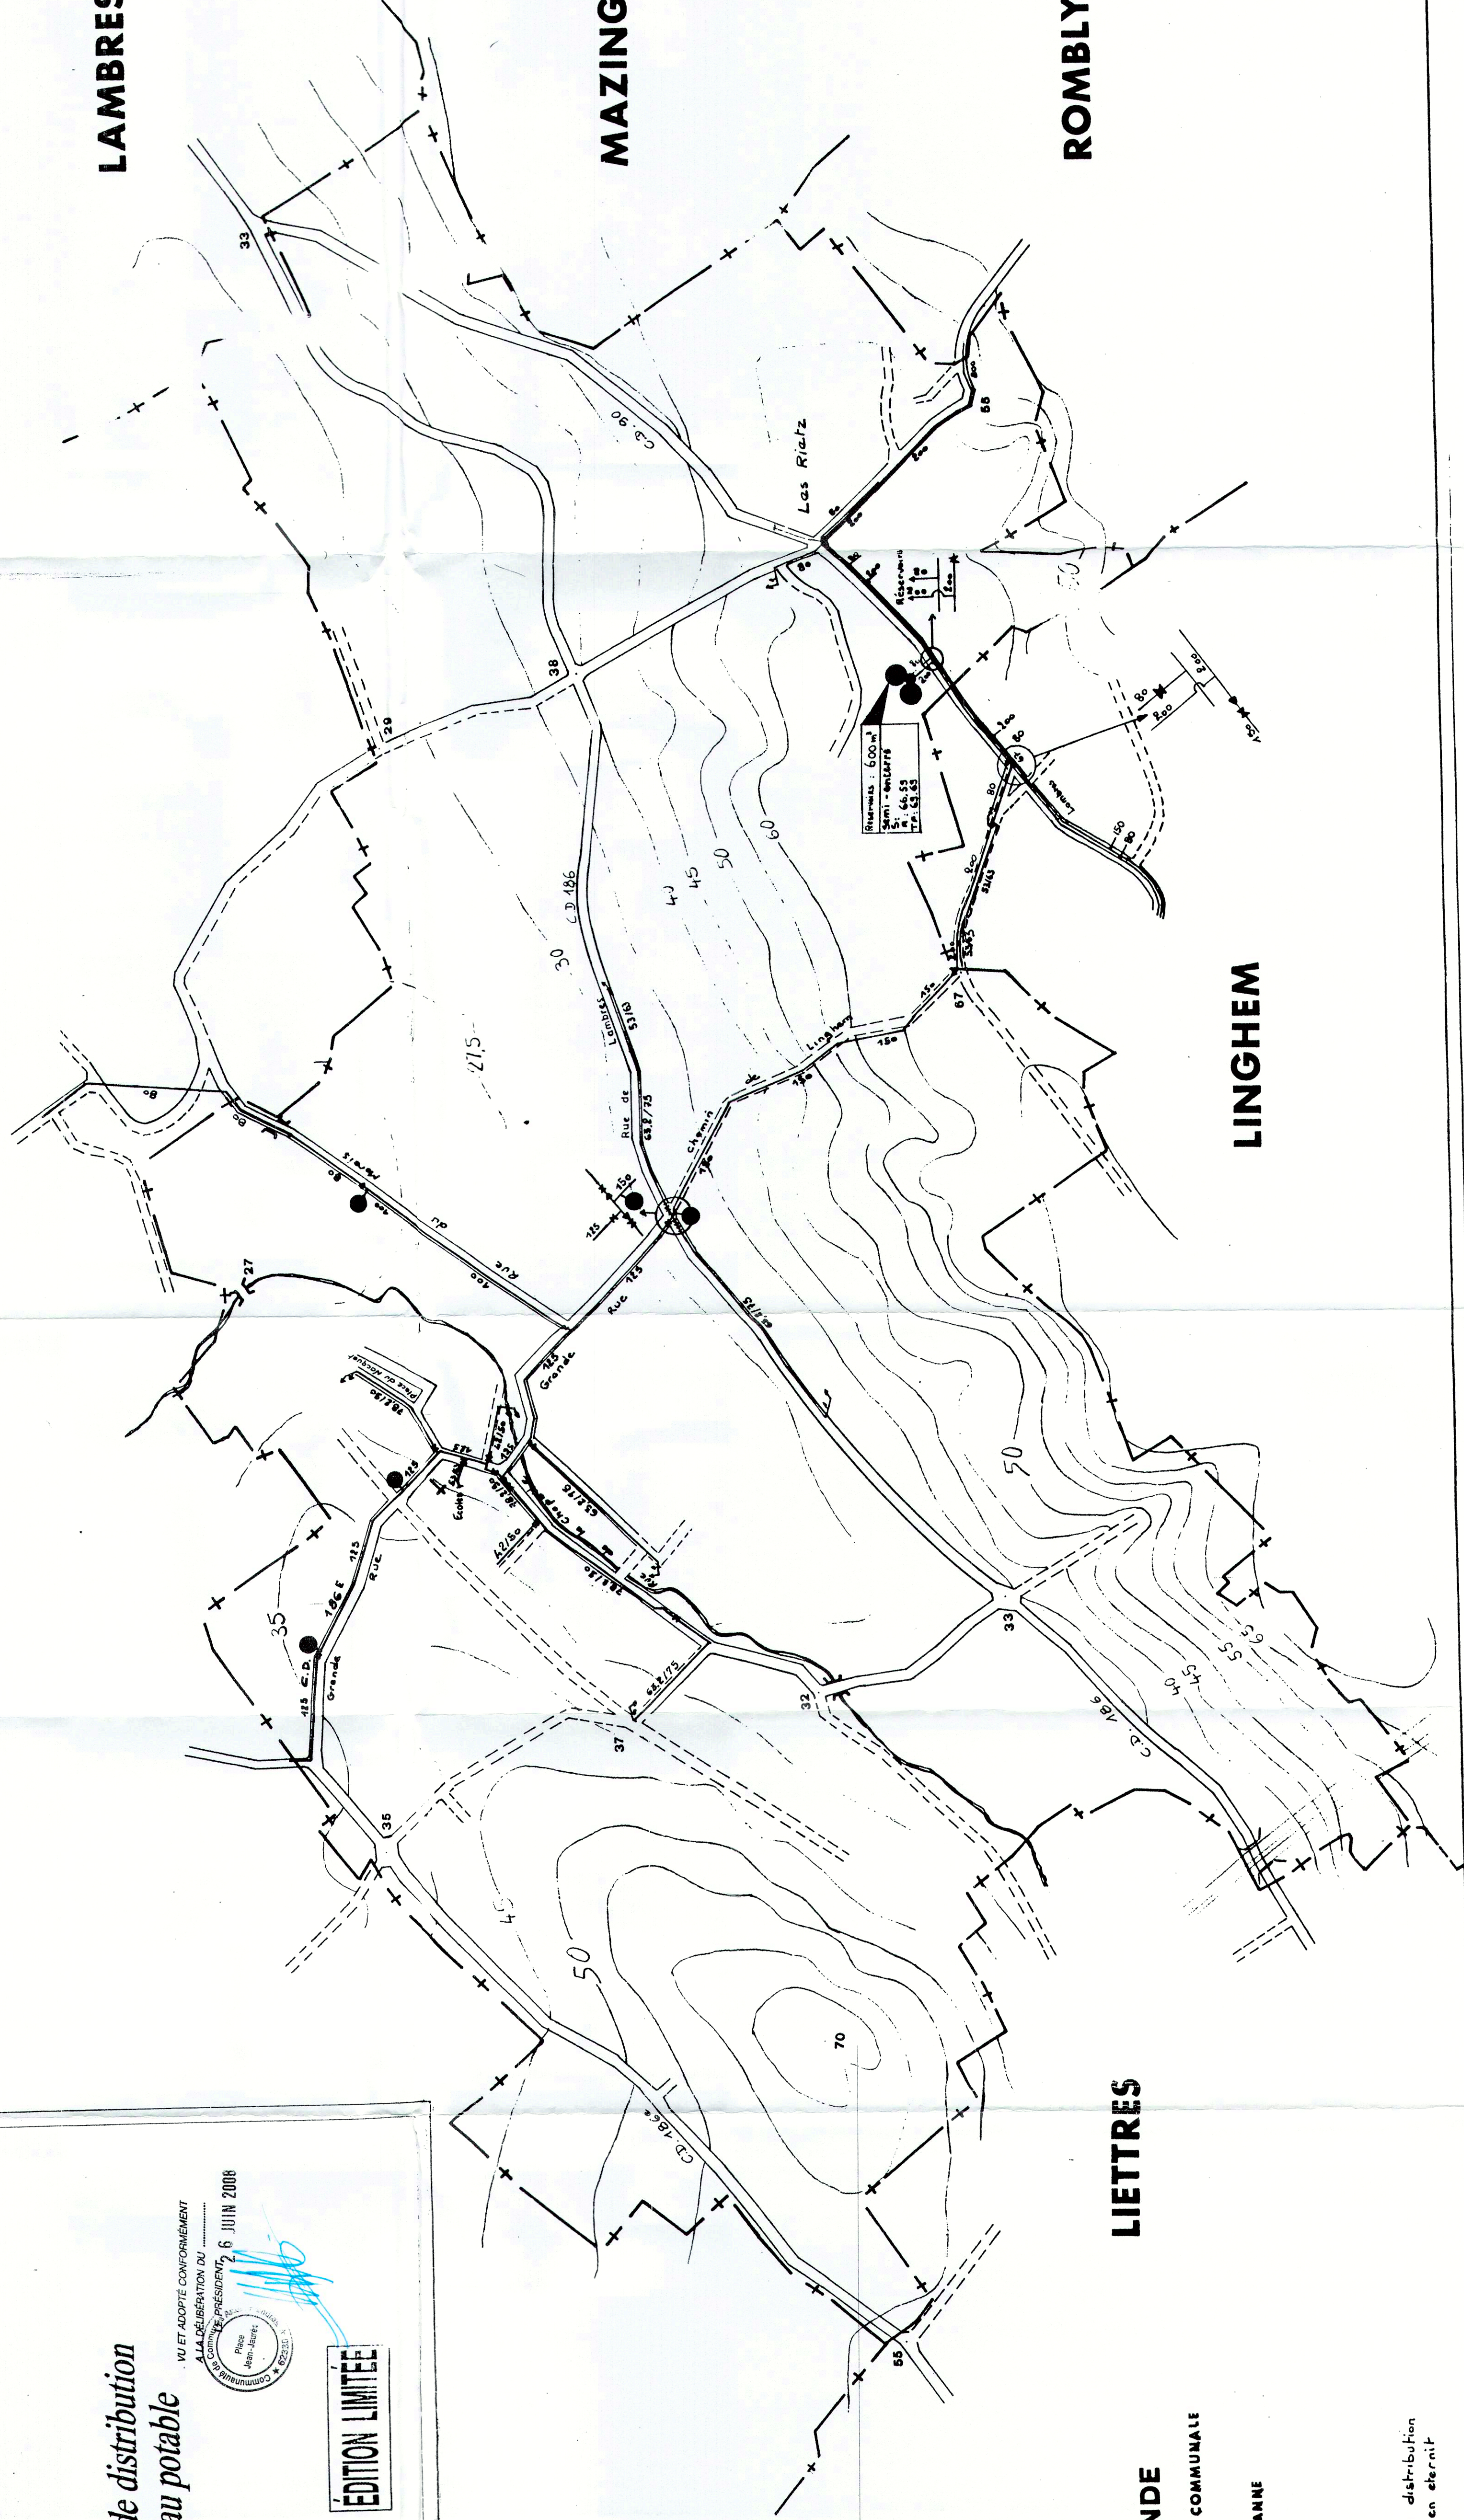

REGION FLANDRES
ARTOIS PICARDIE
1 Rue de la Fontaine
62033 ARRAS Cedex
TEL : 03.21.24.58.58
FAX : 03.21.24.58.86



Agence de BRUAY
440 rue Christian et Honoré Bouillet
62702 BRUAY LA BUISSIÈRE
TEL : 03.21.52.99.61
FAX : 03.21.52.99.79

S.I. NORRENT-FONTES

ROMBLY

Réseau de distribution
d'eau potable

REC 30 JAN. 2009



VOUET ADOPTÉ CONFORMÉMENT
à la délibération du 26 JUIN 2008
LE PRÉSIDENT
M. Jean-Jacques
Commune de Romblay
62230



ÉDITION LIMITÉE

MODIFIÉ en date du : 25 02-97	ÉDITION en date du : 22 MAI 2002
Échelle : 1 / 5000	Planche : 1 / 1

LEGENDE

CONDUITE COMMUNNALE

PURGE

ROBINET VANNE

PI 100

PI 80

Note: les conduites de distribution
d'eau potable sont en Eternit



MAZINGHEM

NORRENT FONTES

QUERNES

LINGHEM

- Légende**
- Conduite Ø 60

Conduite Ø 80

Conduite Ø 100

Conduite Ø 125

Conduite Ø 150

Conduite Ø 160

Conduite Ø 175

Conduite Ø 200

Poteaux d'incendie 65/70mm existants


Poteaux d'incendie 100mm existants

Clochers existants

Puisard 4m3

30 JAN. 2009

LE PRESIDENT

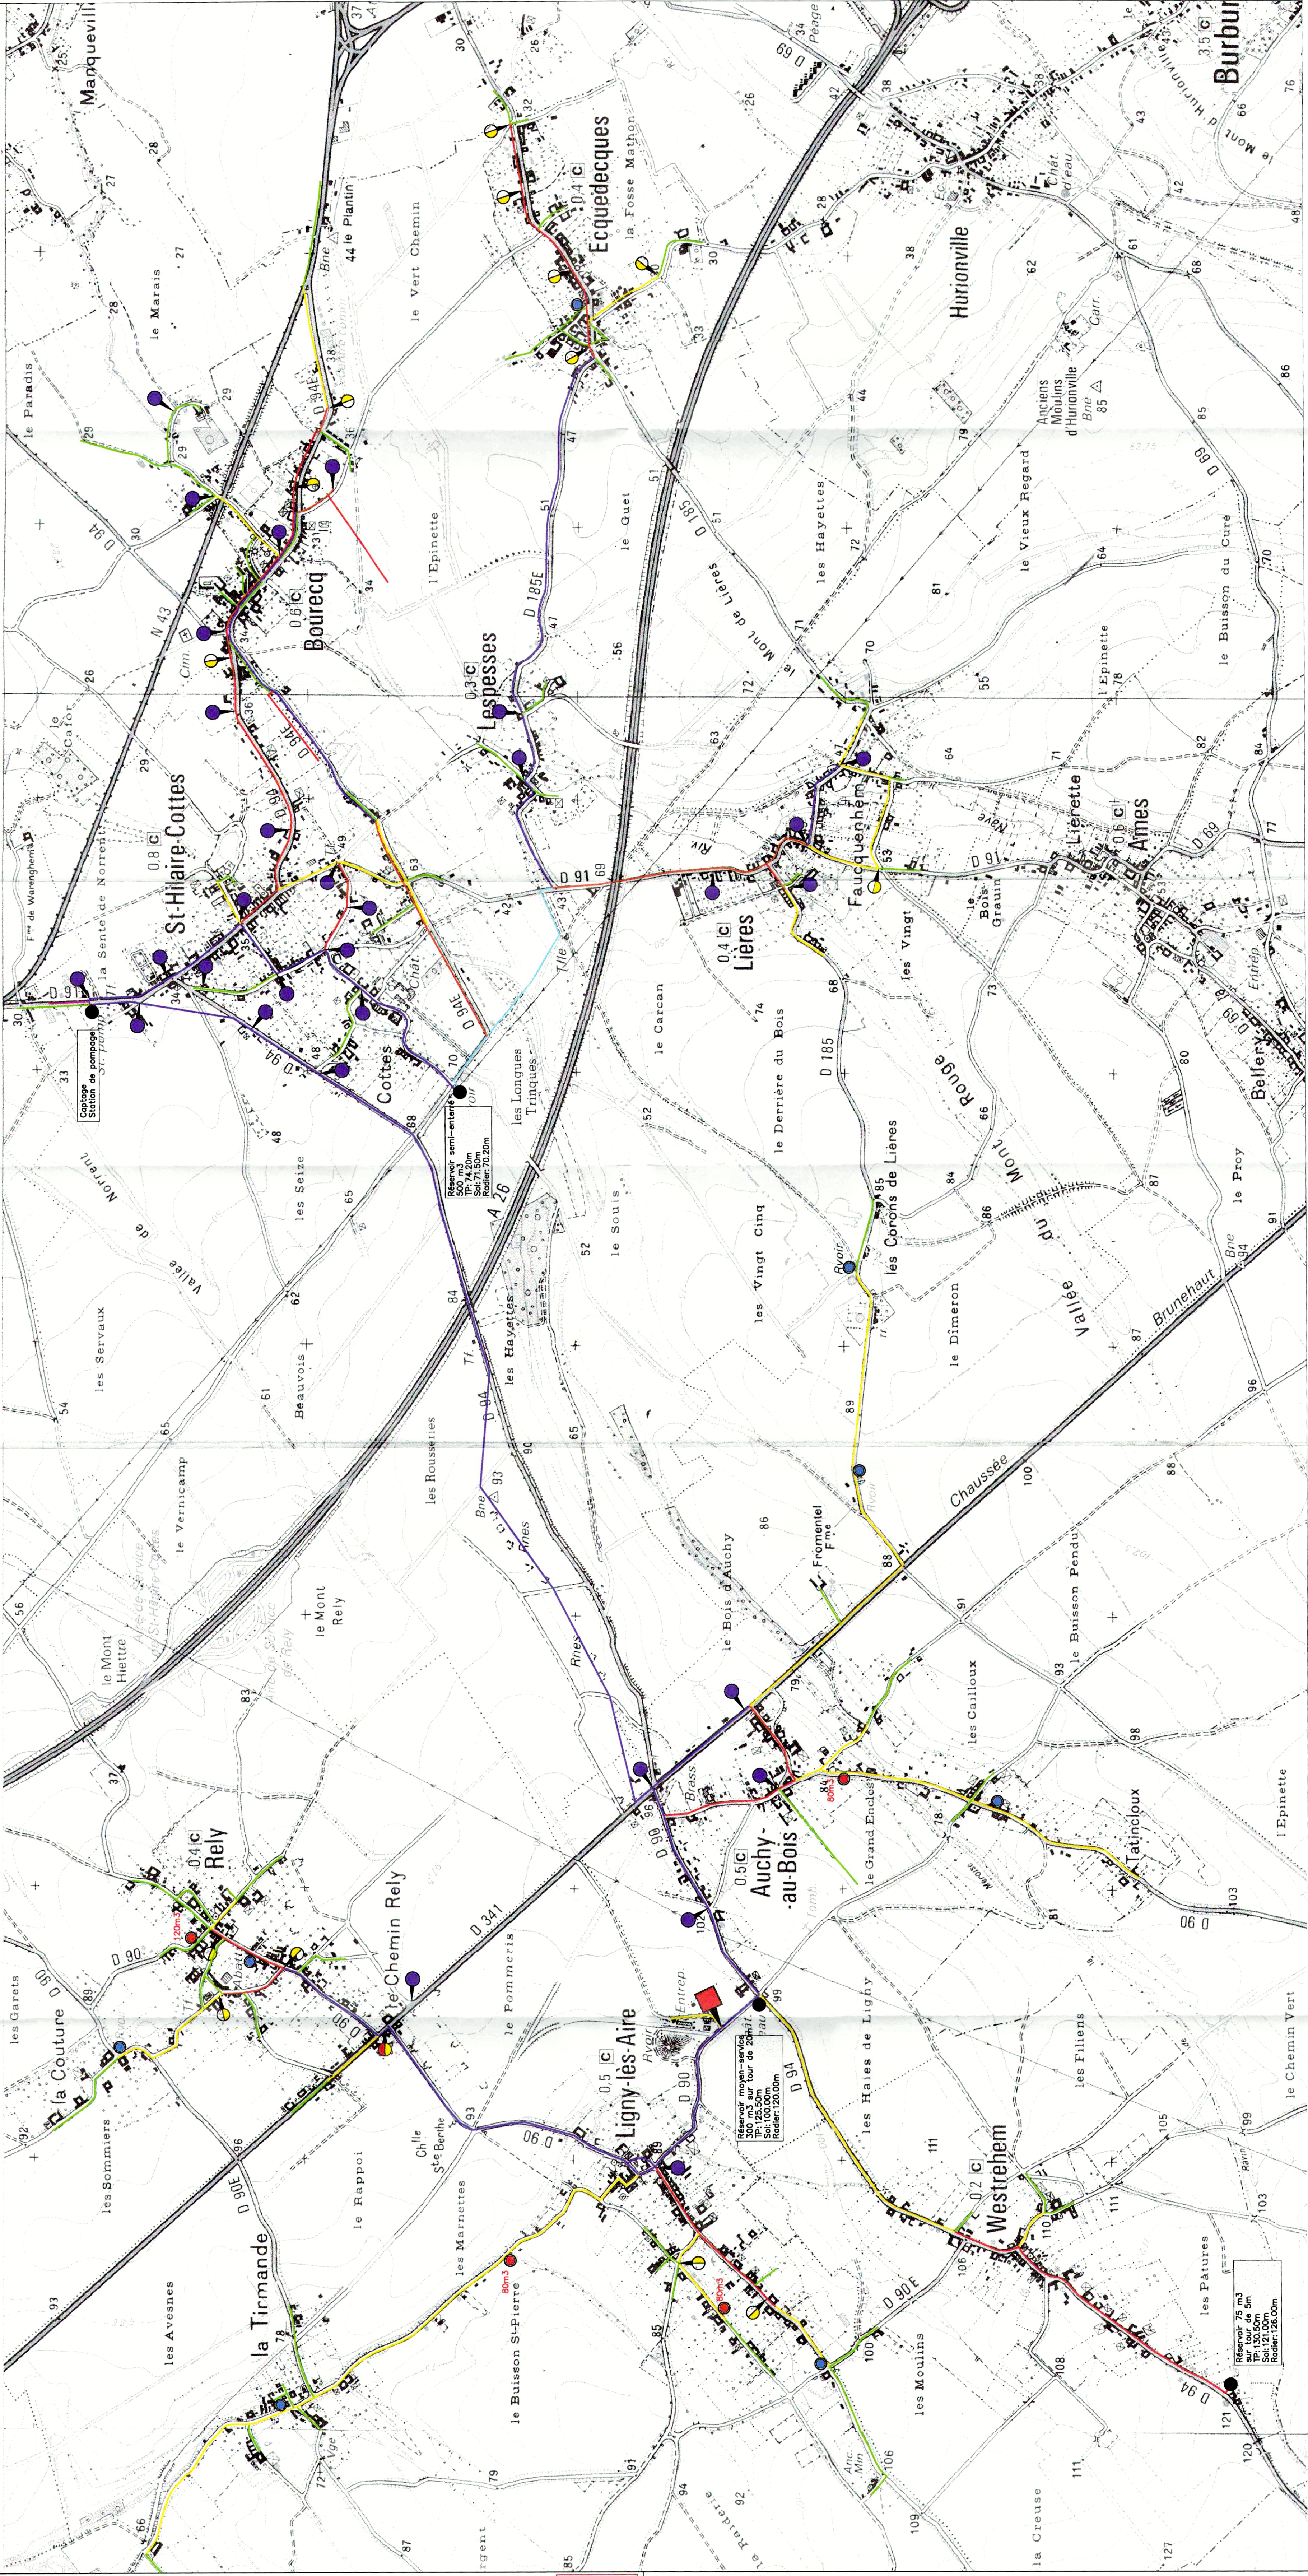

S.I. NORRENT-FONTES



WITTERNESSE

30 JAN 2003
Réseau de distribution
d'eau potable
VAL D'ADONTE COMMUNAIRE
LA DISTRIBUTION DU
PRÉSIDENT 6 JUIN 2008



EDITION LIMITEE

AMONTE ne date de : 25 02 97
EDITION ne date de : 2 2 MAI 2002
Échelle : 1 / 5000
Planche : 1 / 1

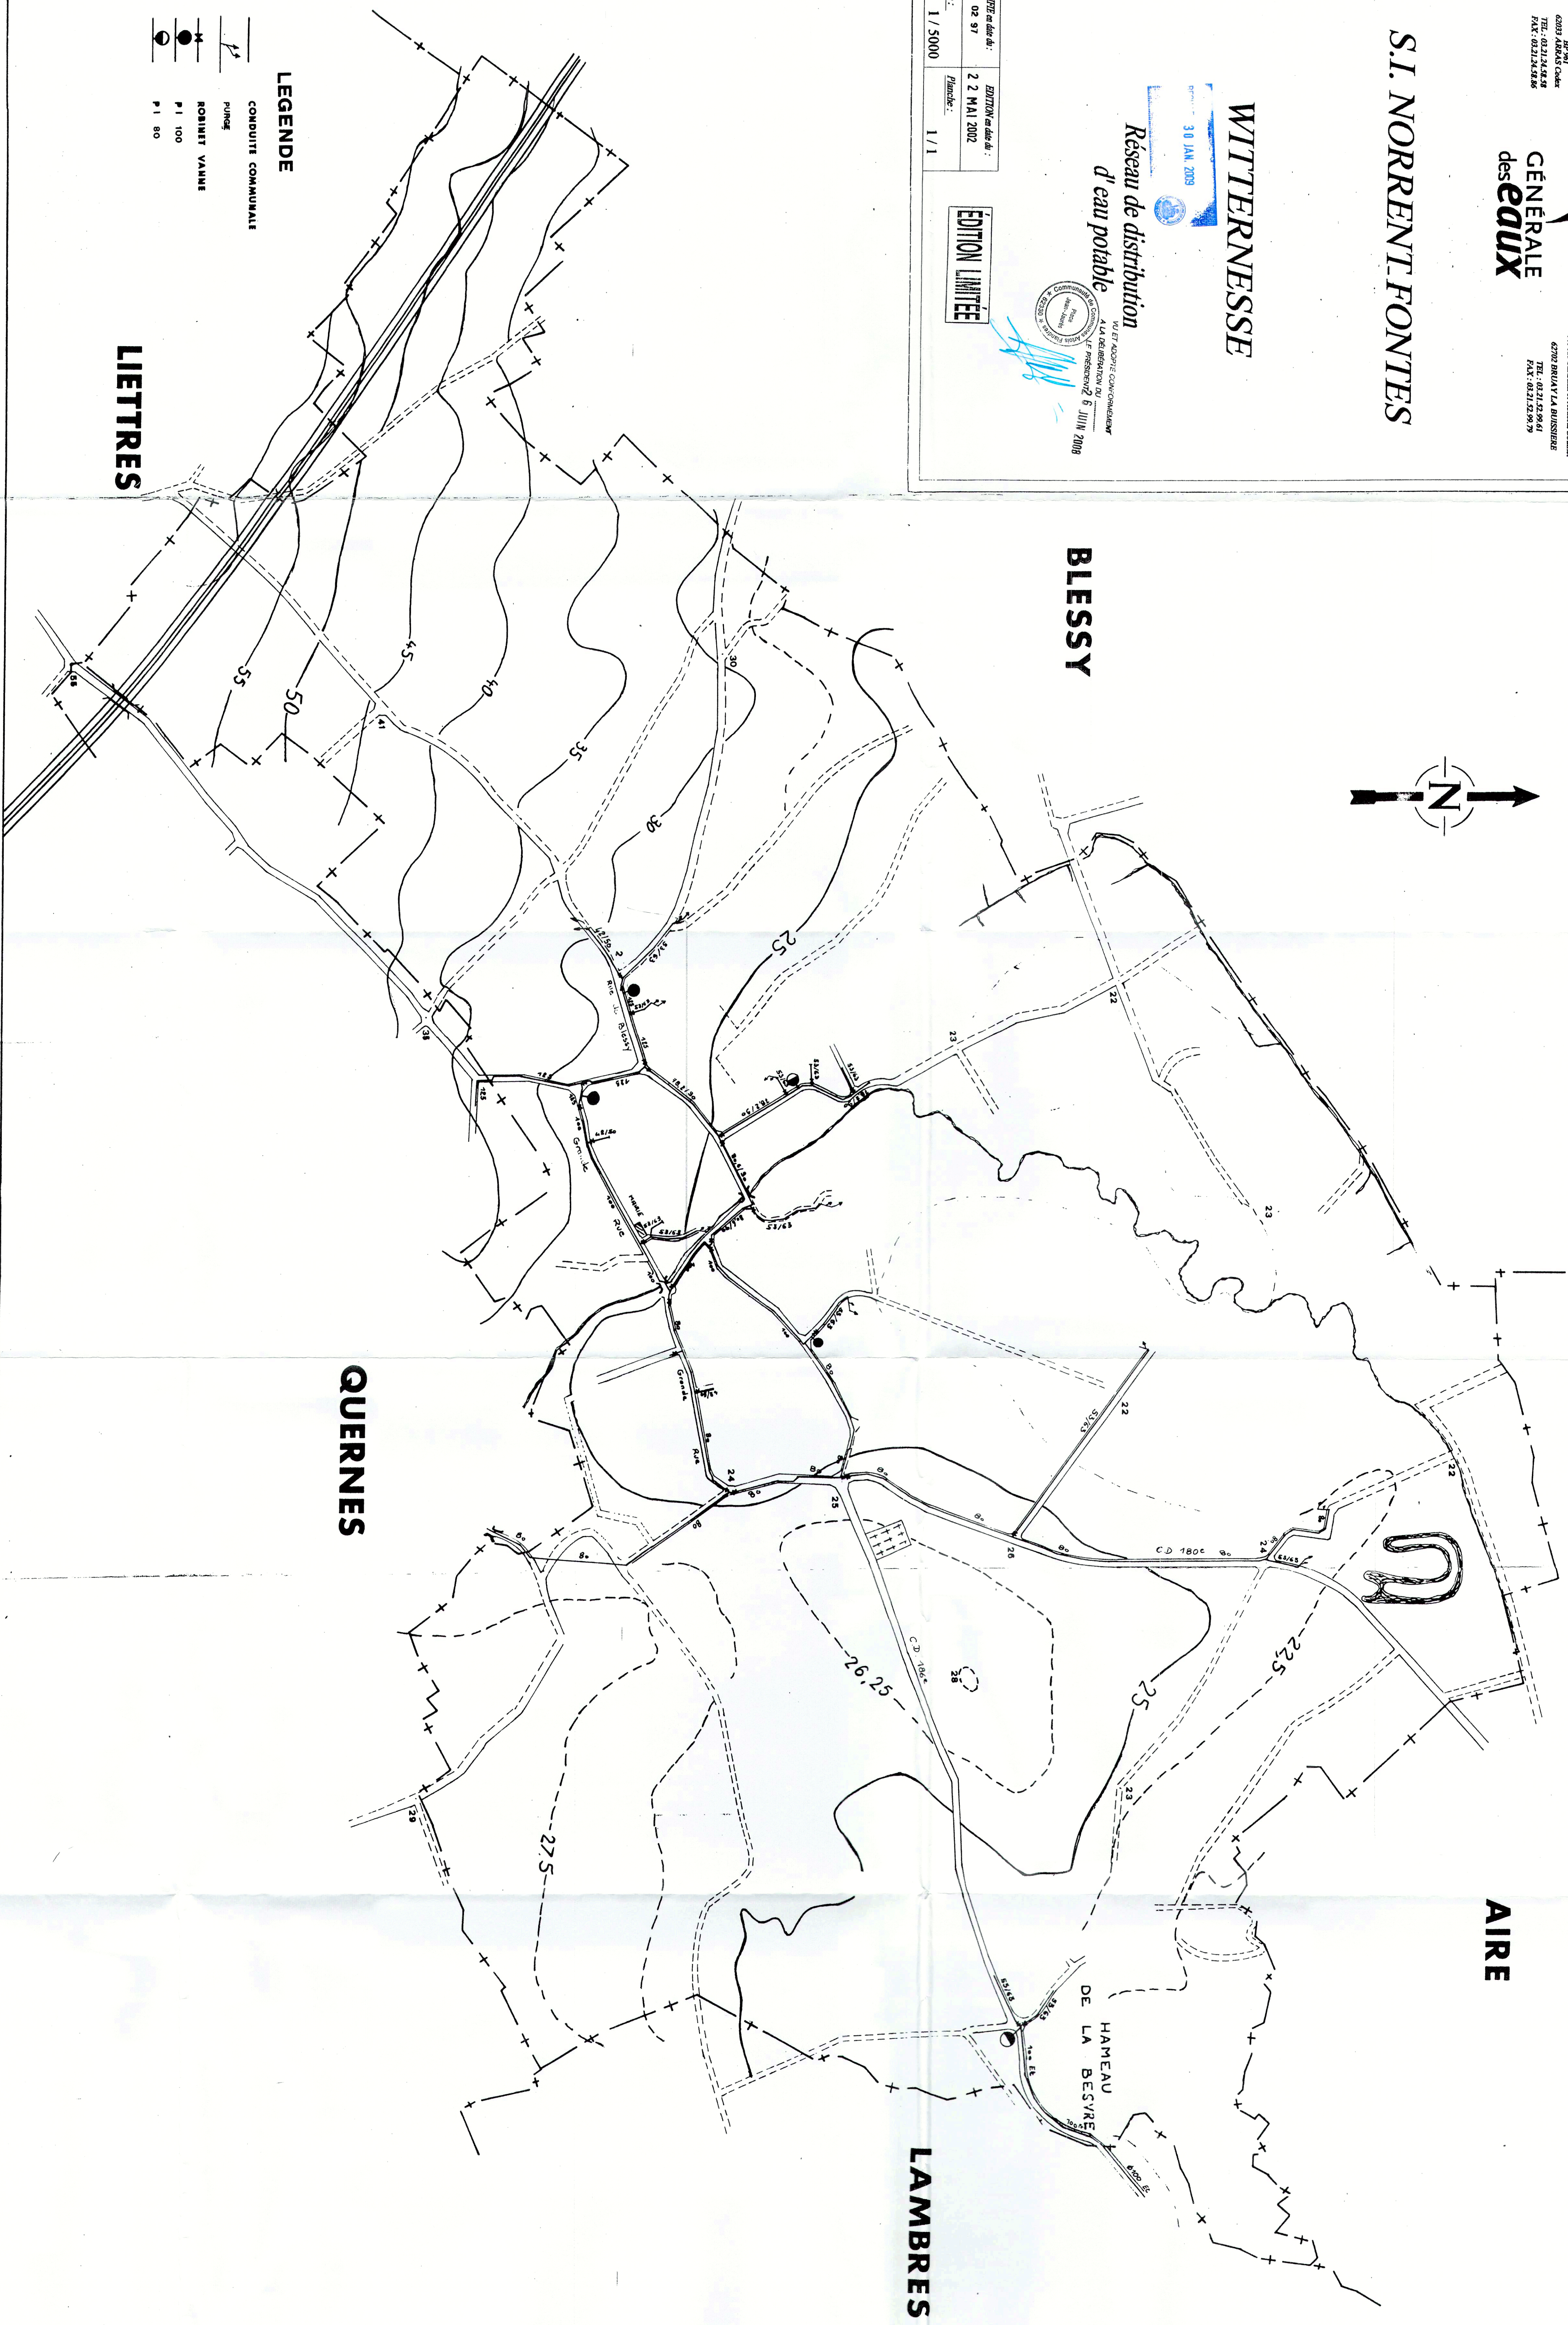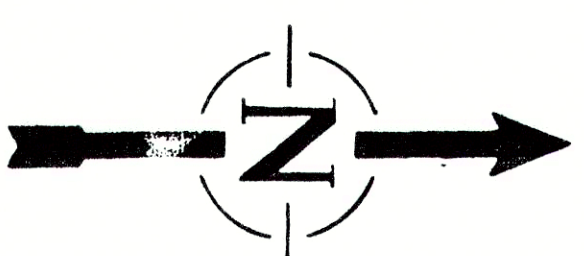

LEGENDE

- CONDUITE COMMUNALE
- puits
- ROBINET VANE
- P1 100
- P1 80

LIETRES

QUERNES

BLESSY

AIRE

LAMBRES

HAMEAU
DE LA BESYRE